


Условные обозначения:




- Электропроводка в полу
- Электропроводка в потолке
- ⊕ Розетка для подключения электроплиты установить на уровне 0,6 м от чистого пола
- ⊕ Розетка для звонка, установить под потоком на приладке квартирного щита
- Розетка потолочная с контактными зажимами
- Светильник устанавливаемый на стене
- ⊕ Розетка для подключения вентилятора, установить под потолок

Читать совместно с рабочей документацией -ЭЛ.КЖ
 Электроаппарат на стене устанавливать на уровне от чистого пола 2,5 м.
 Розетки и выключатели в квартирных коридорах, если на чертеже не указано иначе, устанавливать на приладке квартирного щита.
 Розетки в кухне установить на уровне 1200 мм от чистого пола.
 Розетки в квартирах устанавливать на уровне 300 мм от чистого пола.
 Выключатели в квартирах устанавливать со стороны ручки дверей на расстоянии 200 мм от двери, на уровне 800 мм от чистого пола.
 Выключатели в общественных местах устанавливать со стороны ручки дверей на расстоянии 200 мм от двери, на уровне 1500 мм от чистого пола

				31-07-12-016-3Л		
1	Зем	54-17	С.М.Ш.	112	Жилые дома со встроенными детскими дошкольными учреждениями и встроенными нежилыми помещениями, с подземной автостоянкой по ул. Академика Вансовского - ул. 1А (название условное). Краснотельская-1	
Изм.	Кол.ч.	Лист	№ док.	Подпись	Дата	Анатолия Мехренцева в Ленинском районе г. Екатеринбург, участок 1
					Жилой дом №1 Секции 1Б	
					Студия	Лист
					Р	22
					000	
					Электросвещение. План электросетей на 9-м этаже	
Н. контр.	Максимова	М.М.	11.12			
Проверил	Дмитриев	С.М.	11.12			
Разработ	Дмитриев	С.М.	11.12			
					"Альтек Строй Проект"	

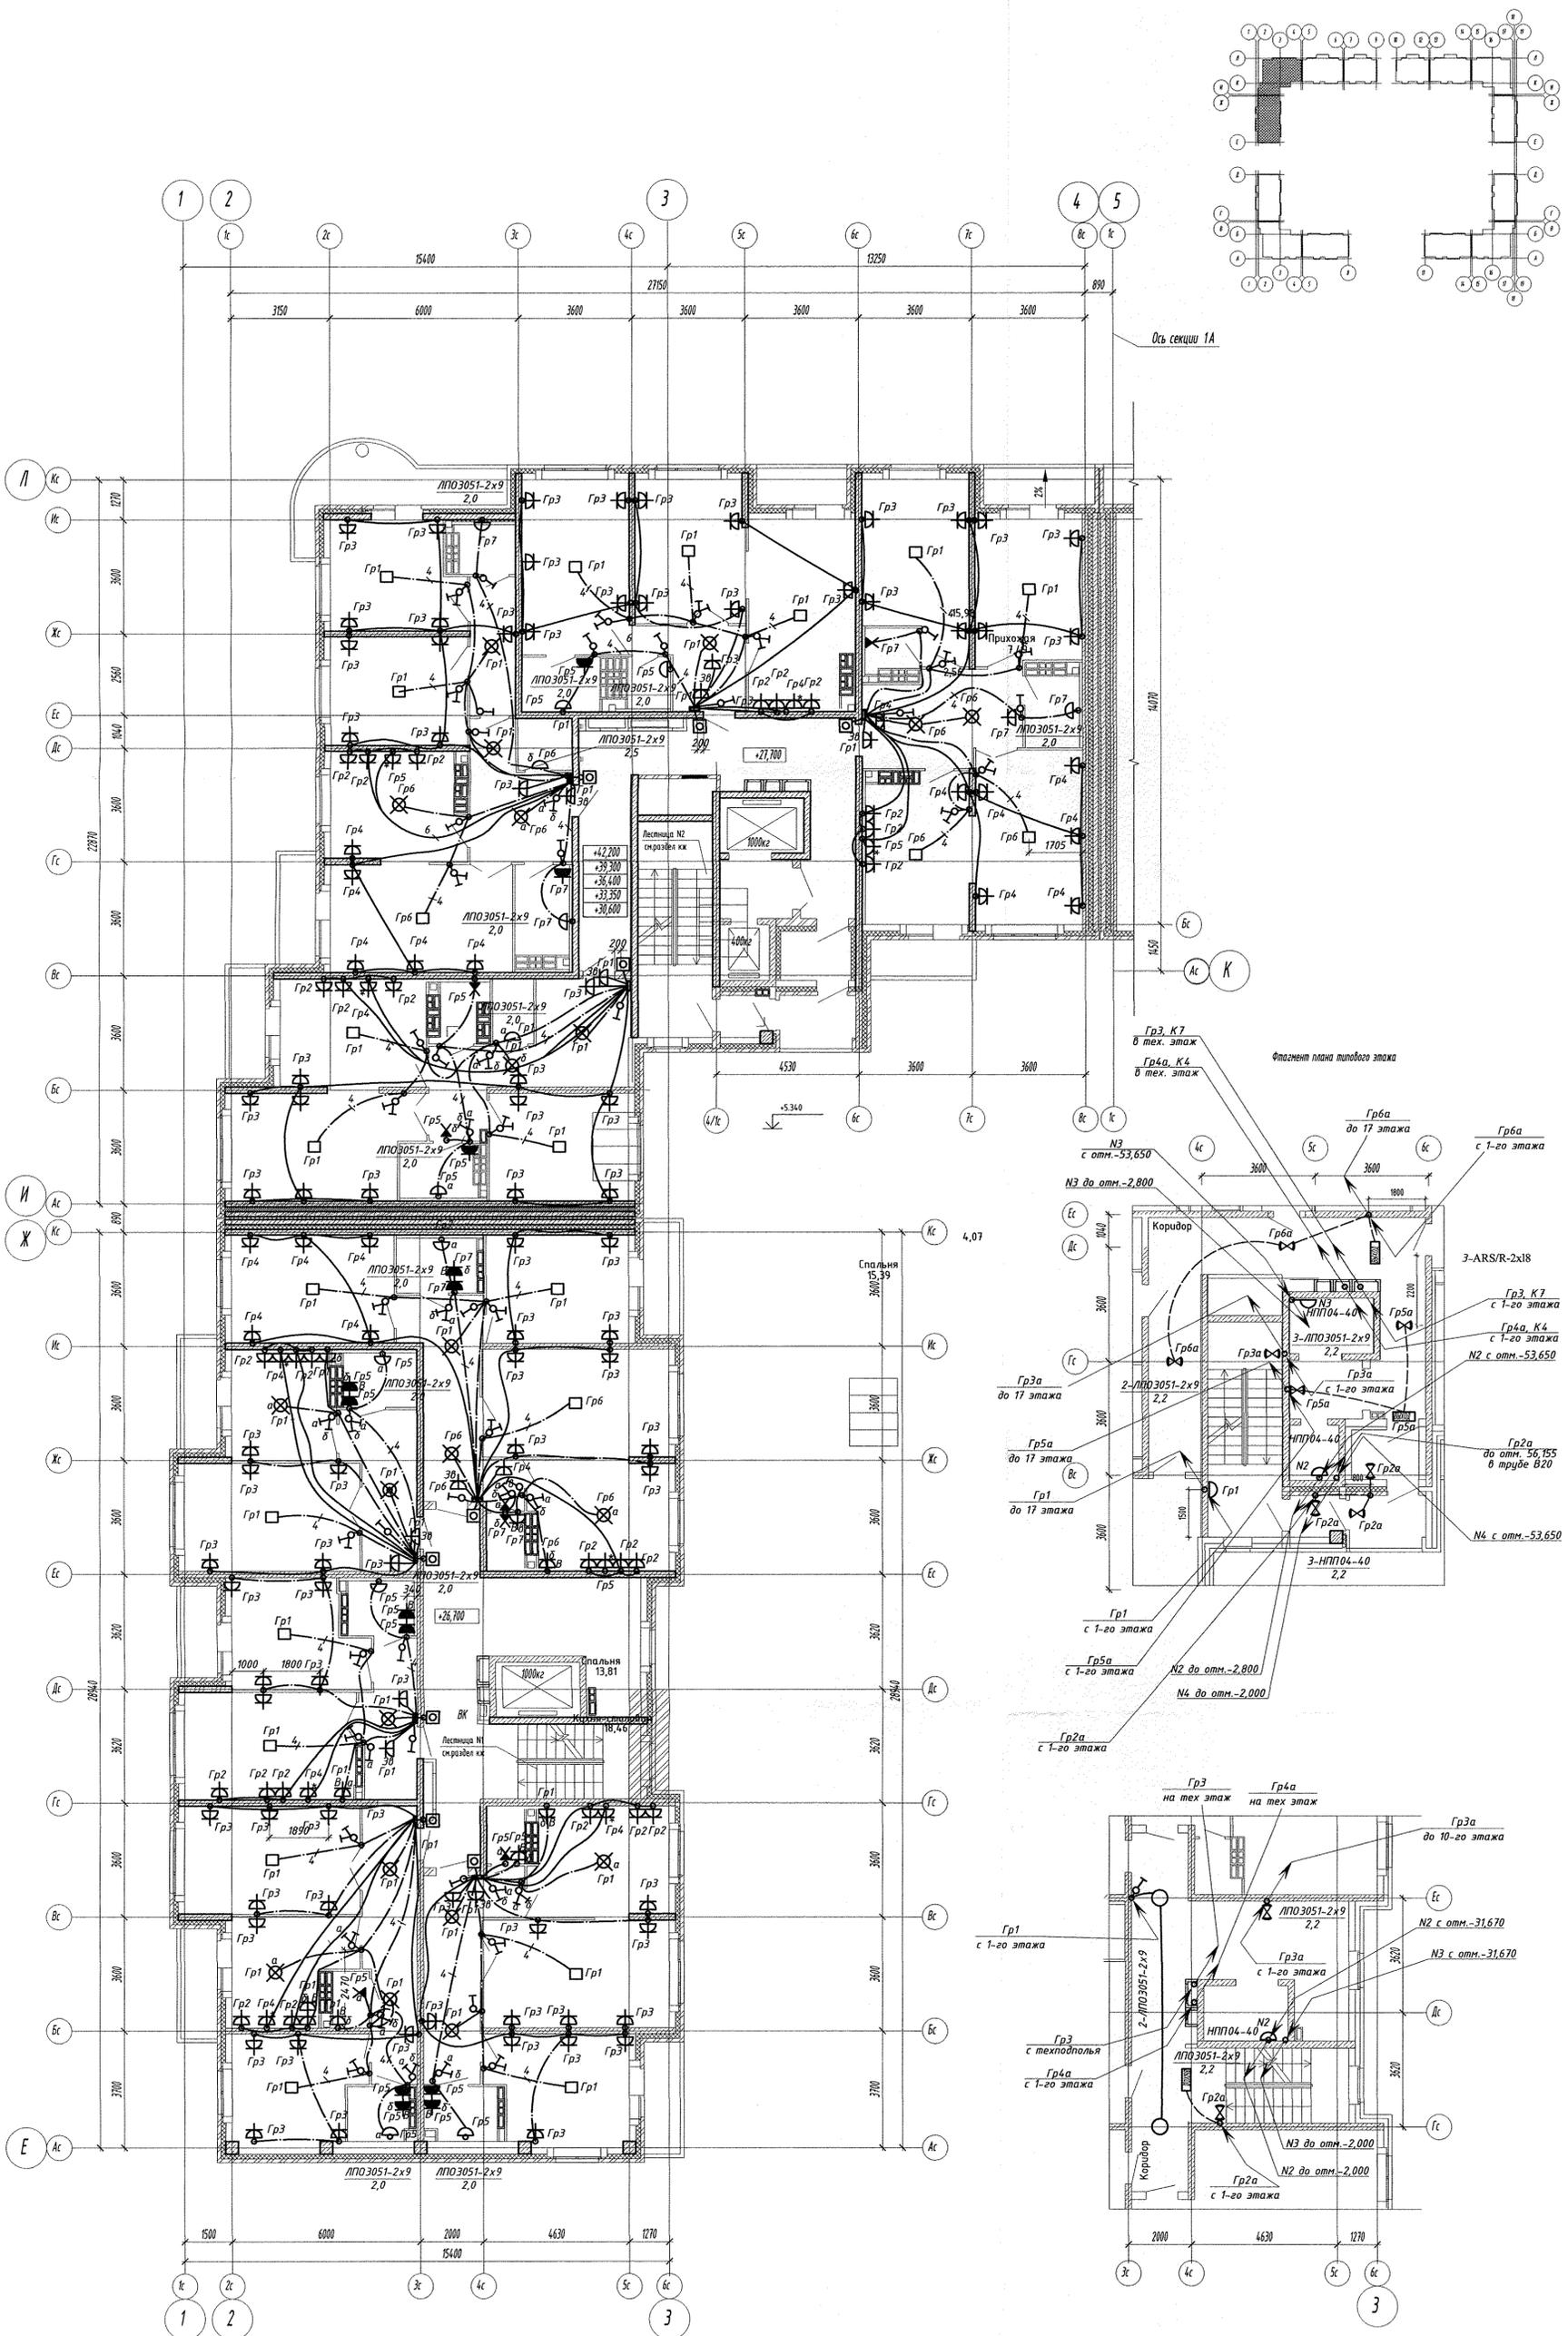

Ось секции 1А

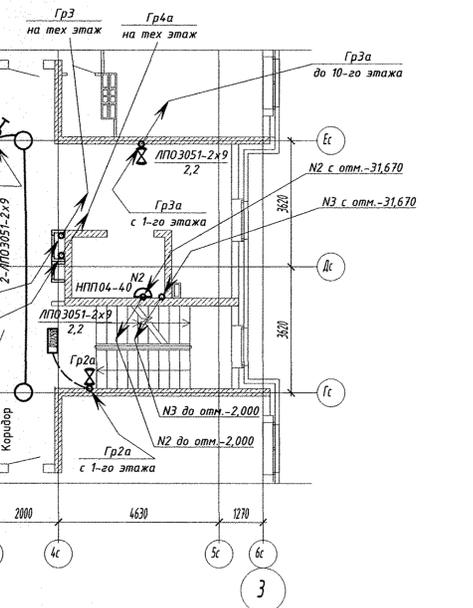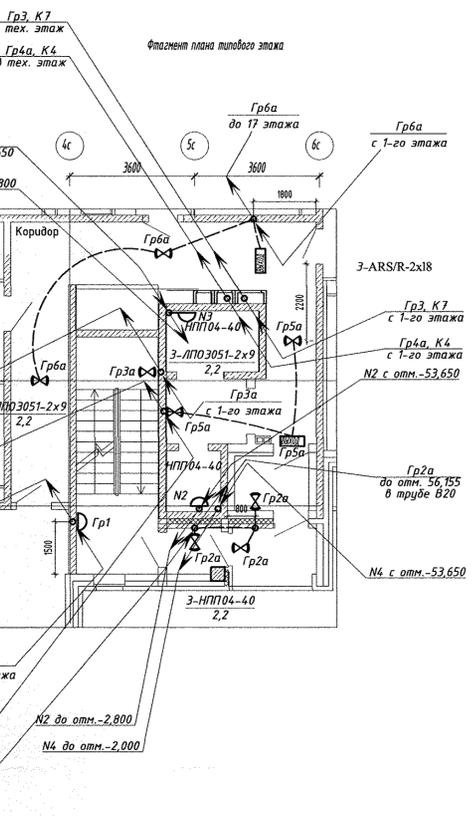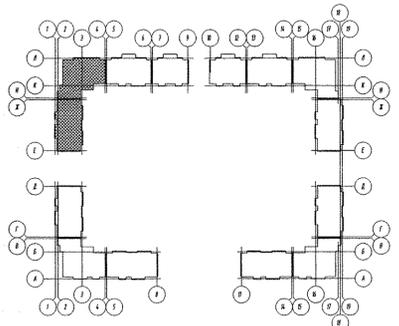


Условные обозначения:

- Электропроводка в полу
- Электропроводка в потолке
- ⊕ Розетка для подключения электроплиты установить на уровне 0,6 м от чистого пола
- ⊕³⁰ Розетка для звонка, установить под потолком на прикладке квартирного щита
- Розетка потолочная с контактными зажимами
- Светильник устанавливаемый на стене
- ⊕^в Розетка для подключения вентилятора, установить под потолком

Читать совместно с рабочей документацией - ЭЛКЖ
 Электроаппарат на стене устанавливать на уровне от чистого пола 2,5 м.
 Розетки и выключатели в квартирных коридорах, если на чертеже не указано иначе, устанавливать на прикладке квартирного щита.
 Розетки в кухне устанавливать на уровне 1200 мм от чистого пола.
 Розетки в квартирах устанавливать на уровне 300 мм от чистого пола.
 Выключатели в квартирах устанавливать со стороны ручки дверей на расстоянии 200 мм от двери, на уровне 800 мм от чистого пола.
 Выключатели в общественных местах устанавливать со стороны ручки дверей на расстоянии 200 мм от двери, на уровне 1500 мм от чистого пола

				31-07-12-016-ЭП			
				Жилые дома со встроенными детскими дошкольными учреждениями и встроенными нежилыми помещениями, с подземной автостоянкой по ул. Академика Вавилова - пр. 1А (на здании условно) - Красносельский район, г. Екатеринбург, участок			
				Анатолий Мехренцева			
				Жилой дом №1 Секции 1Б			
				Электроснабжение План электросетей на 10-м этаже			
				000 "Альтер Строй Проект"			
И. контр.	Максимова	М.М.	11.12	С.М.	11.12	С.М.	11.12
Проверил	Дмитриев	С.М.	11.12	С.М.	11.12	С.М.	11.12
Разработ	Дмитриев	С.М.	11.12	С.М.	11.12	С.М.	11.12


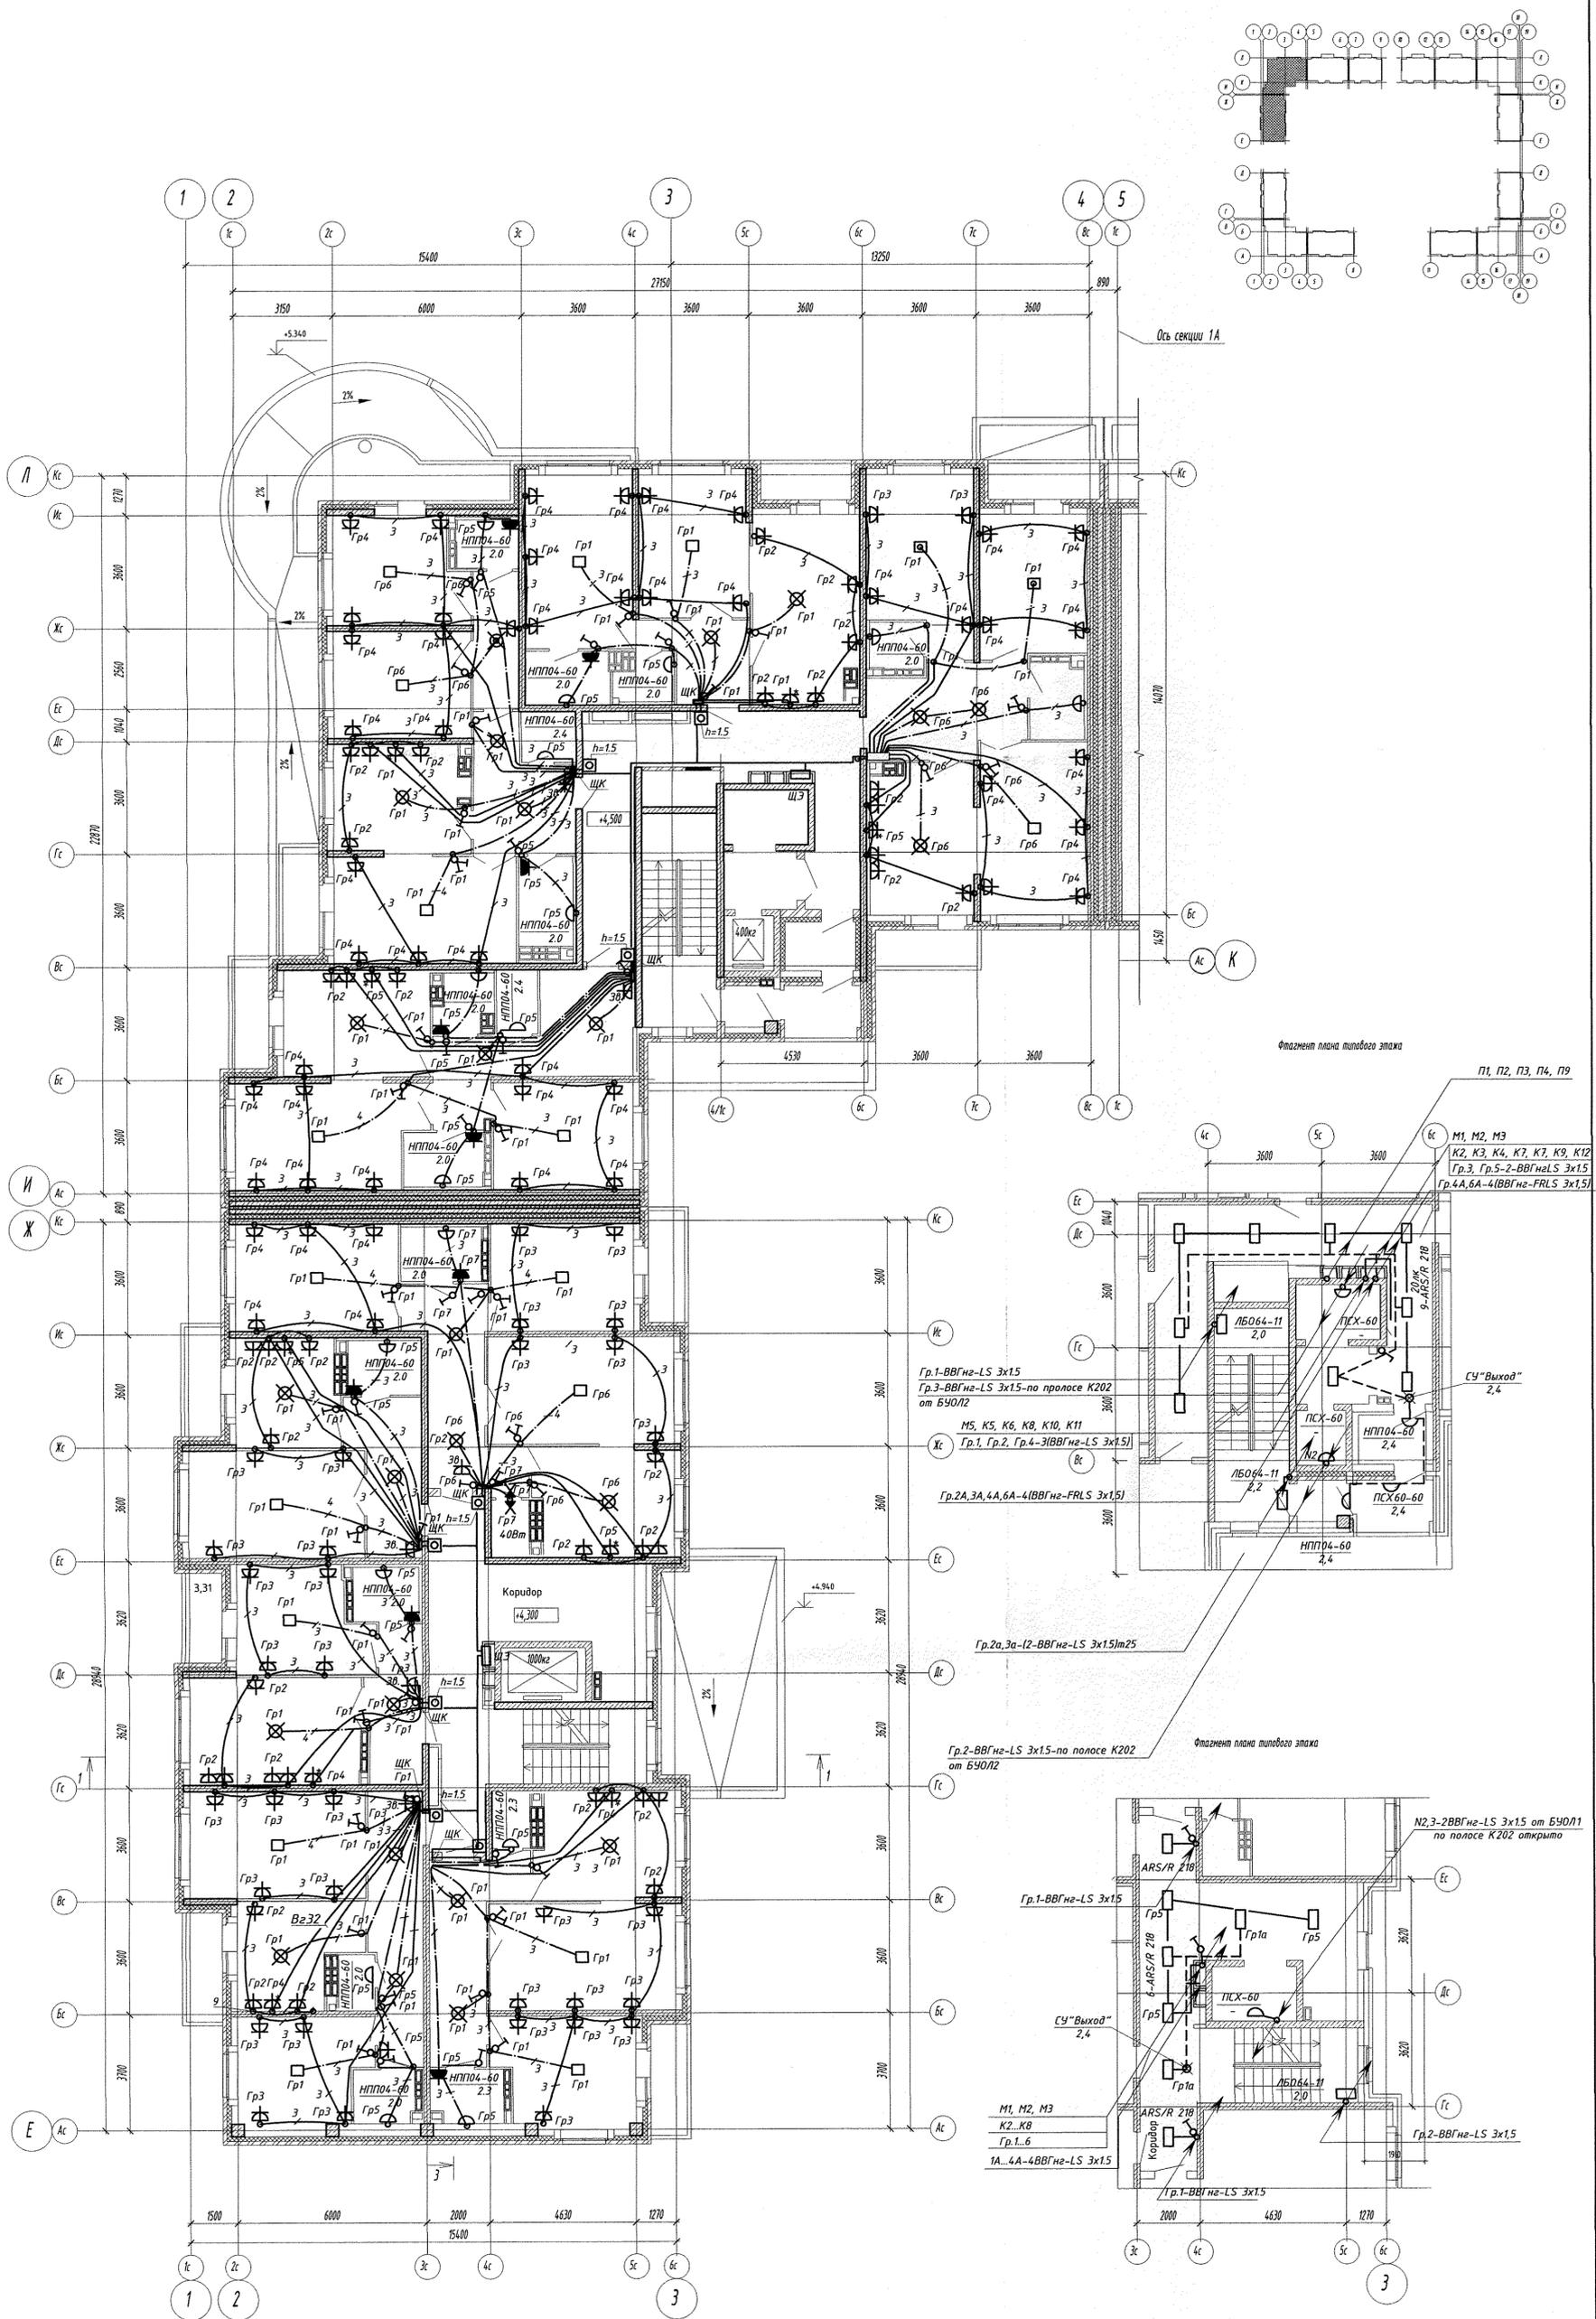


Условные обозначения:

- Электропроводка в полу
- Электропроводка в потолке
- ⊕ Розетка для подключения электроплиты установить на уровне 0,6 м от чистого пола
- ⊕ Розетка для звонка, установить под потолком на прикладке квартирного щита
- Розетка потолочная с контактными зажимами
- ⊕ Светильник устанавливаемый на стене

Читать совместно с рабочей документацией - ЭЛ.КЖ
 Электропатрон на стене устанавливать на уровне от чистого пола 2,5 м.
 Розетки и выключатели в квартирных коридорах, если на чертеже не указано иначе, устанавливать на прикладке квартирного щита.
 Розетки в кухне установить на уровне 1200 мм от чистого пола.
 Розетки в квартирах устанавливать на уровне 300 мм от чистого пола.
 Выключатели в квартирах устанавливать со стороны ручки дверей на расстоянии 200 мм от двери, на уровне 800 мм от чистого пола.
 Выключатели в общественных местах устанавливать со стороны ручки дверей на расстоянии 200 мм от двери, на уровне 1500 мм от чистого пола

31-07-12-016-ЭП				
2	Зам.	52-13	С.И.Ш	03.12
1	Зам.	154-12	С.И.Ш	11.12
Изм. Коп.уч. Лист №подп. Подпись Дата				
Жилой дом №1 Секции 1Б				
Электросветовое. План типового этажа				
000 "Альтек Строй Проект"				

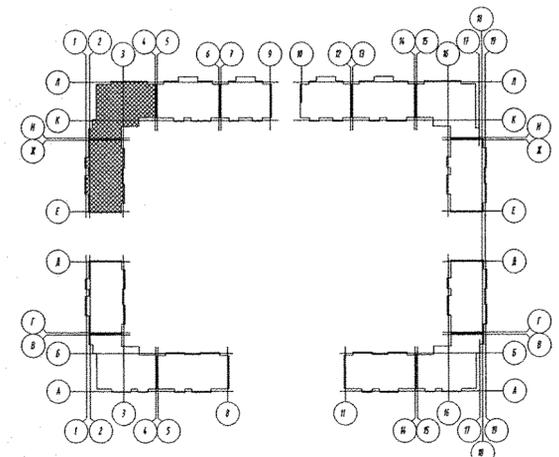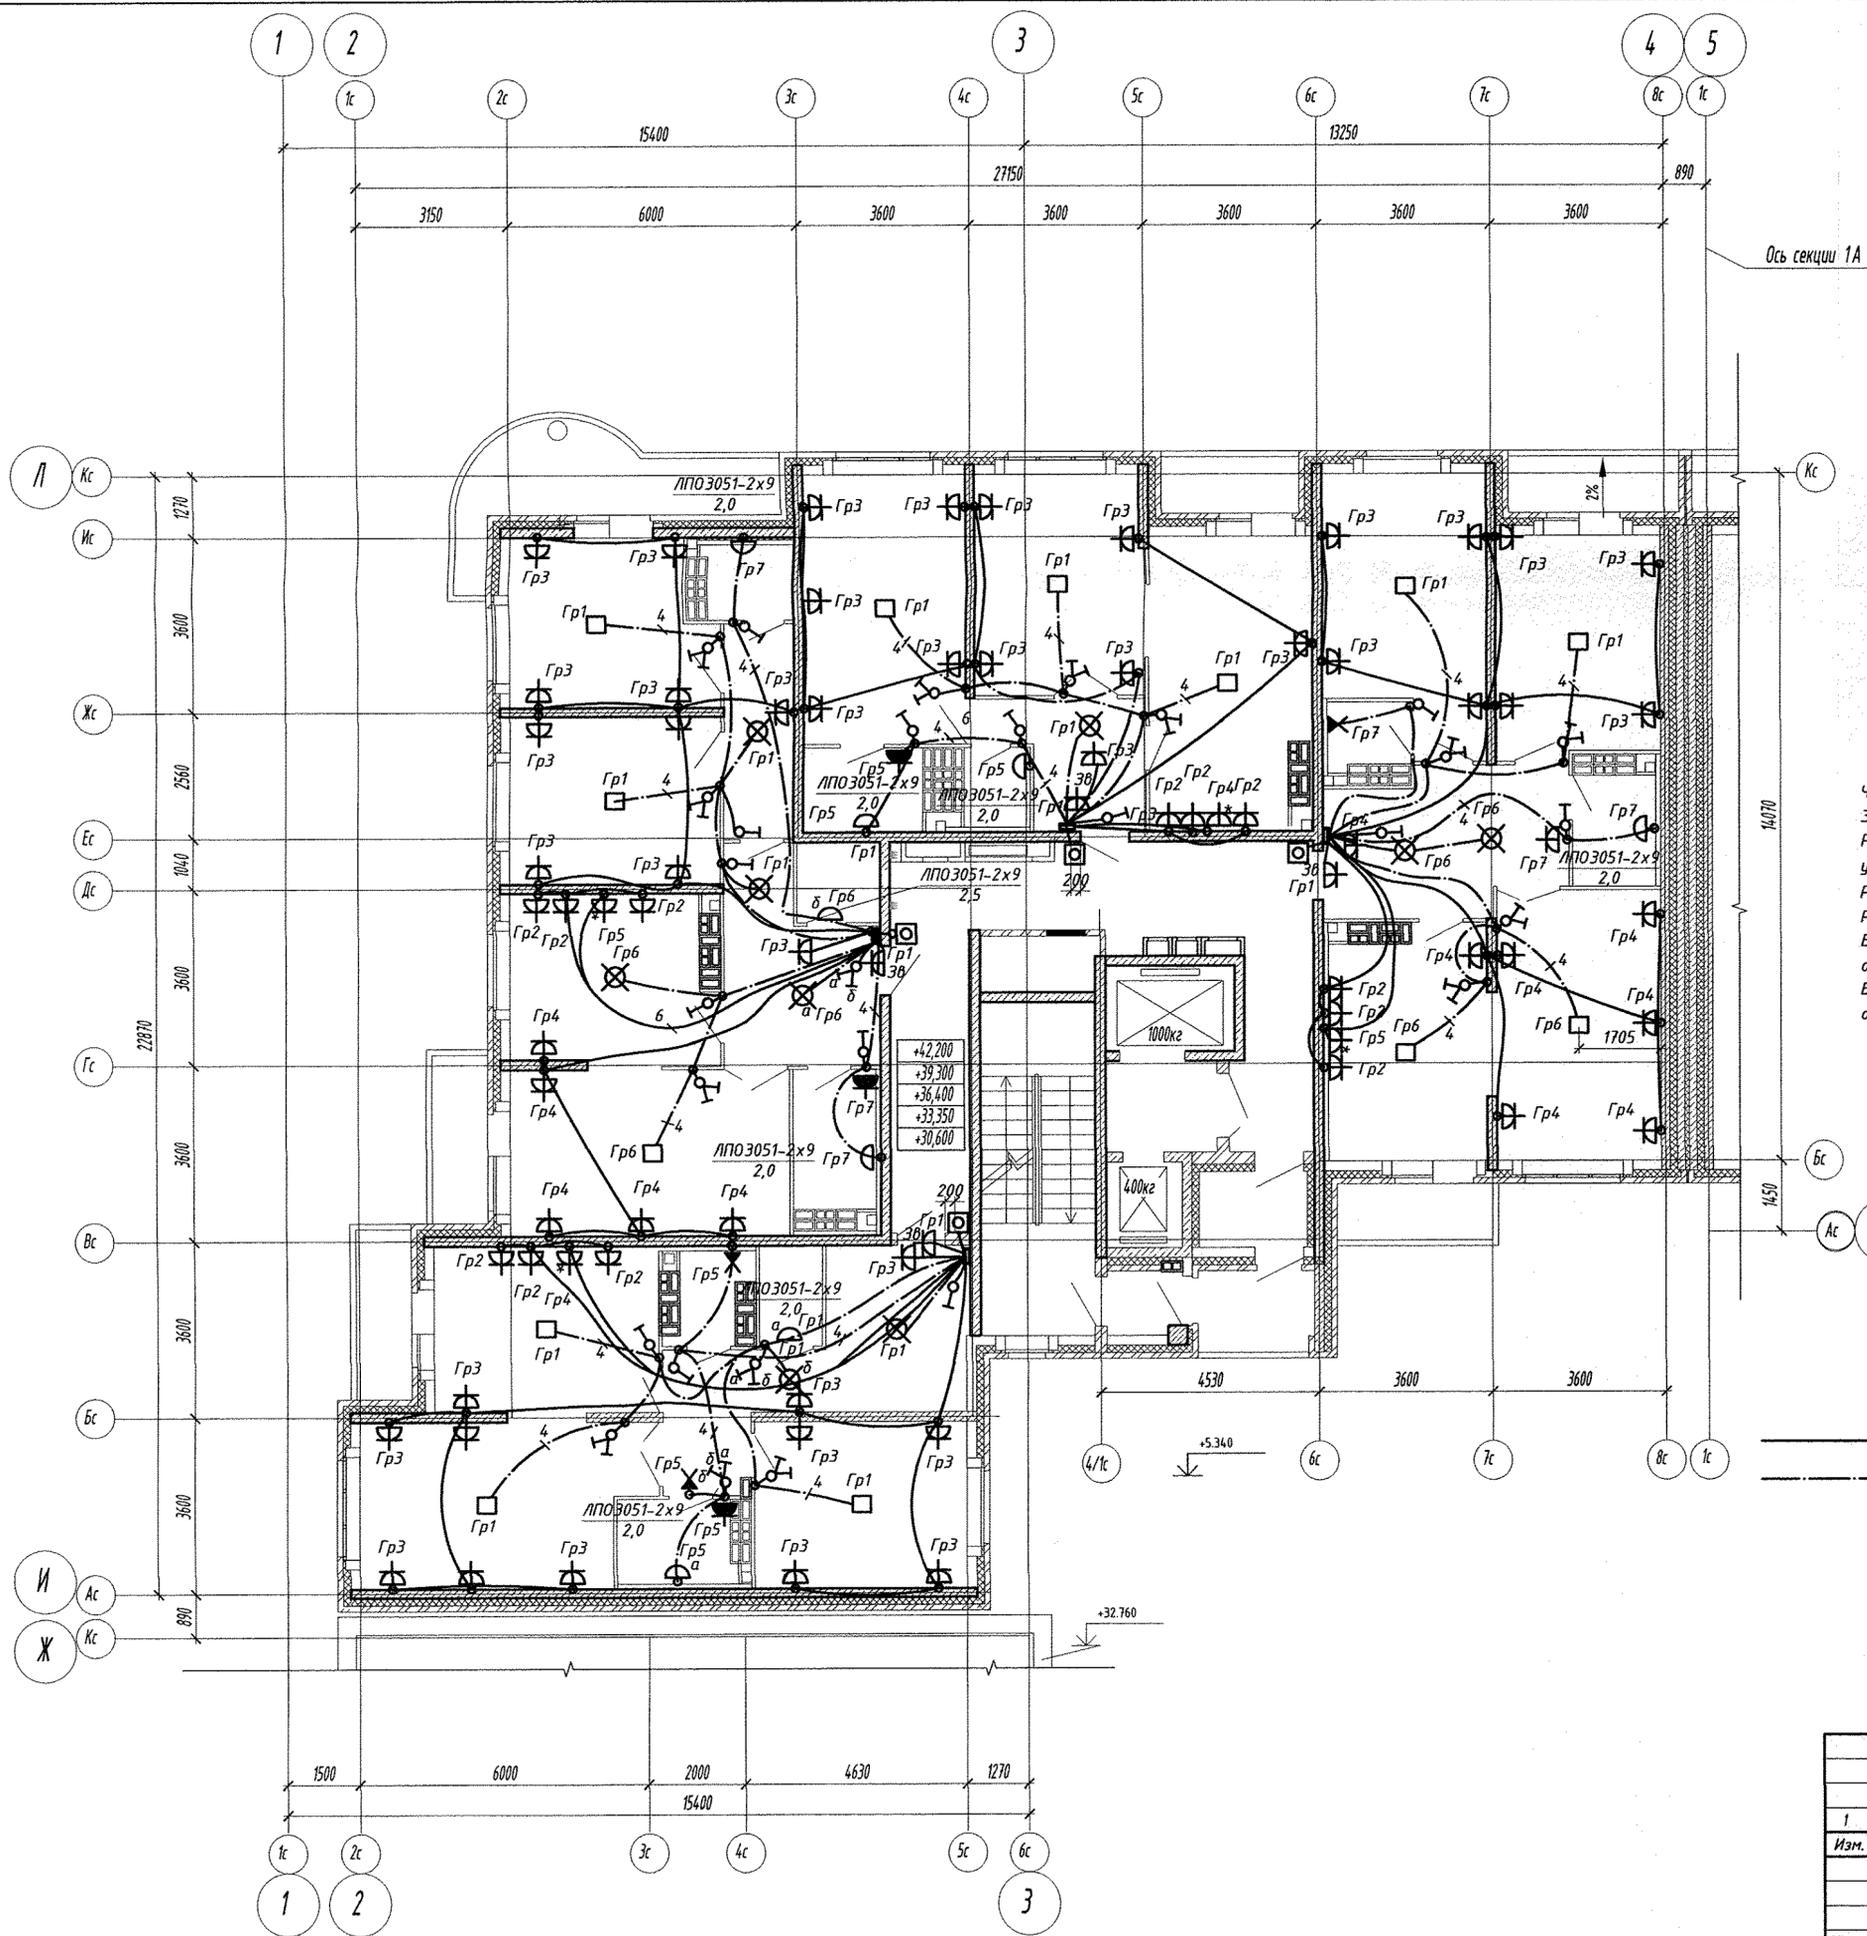

Ось секции 1А



Читать совместно с рабочей документацией - ЭЛ.КЖ
 Электропатрон на стене устанавливать на уровне от чистого пола 2,5 м.
 Розетки и выключатели в квартирных коридорах, если на чертеже не указано иначе, устанавливать на прикладке квартирного щита.
 Розетки в кухне установить на уровне 1200 мм от чистого пола.
 Розетки в квартирах устанавливать на уровне 300 мм от чистого пола.
 Выключатели в квартирах устанавливать со стороны ручки дверей на расстоянии 200 мм от двери, на уровне 800 мм от чистого пола
 Выключатели в общественных местах устанавливать со стороны ручки дверей на расстоянии 200 мм от двери, на уровне 1500 мм от чистого пола

Условные обозначения:

- Электропроводка в полу
- Электропроводка в потолке
- ⊕ Розетка для подключения электроплиты установить на уровне 0,6 м от чистого пола
- ⊕³⁸ Розетка для звонка, установить под потолком на прикладке квартирного щита
- Розетка потолочная с контактными зажимами
- ⊖ Святильник устанавливаемый на стене

СОГЛАСОВАНО
 [Signature] [Name] [Date]
 [Signature] [Name] [Date]
 [Signature] [Name] [Date]
 [Signature] [Name] [Date]
 [Signature] [Name] [Date]

31-07-12-01Б-3/1						
1	Зак.	154-12	С.М.Ш.	11.12		
Изм.	Кол.уч.	Лист	№ док.	Подпись		
				Дата		
Жилой дом №1 Секции 1Б				Стация	Лист	Листов
				Р	24	
Н. контр.	Максимова	[Signature]	11.12	000 "Альтек Строй Проект"		
Проверил	Дмитриев	[Signature]	11.12			
Разработ	Дмитриев	[Signature]	11.12			

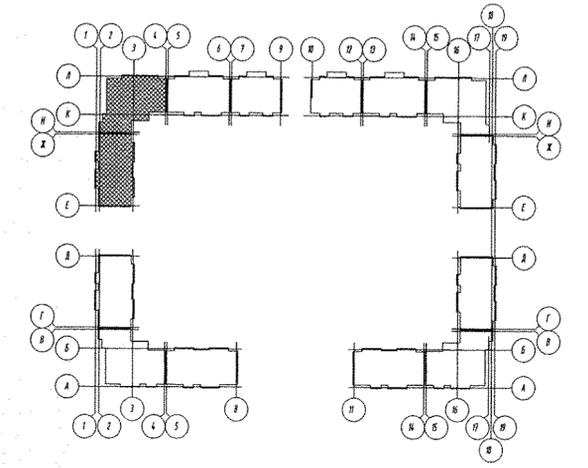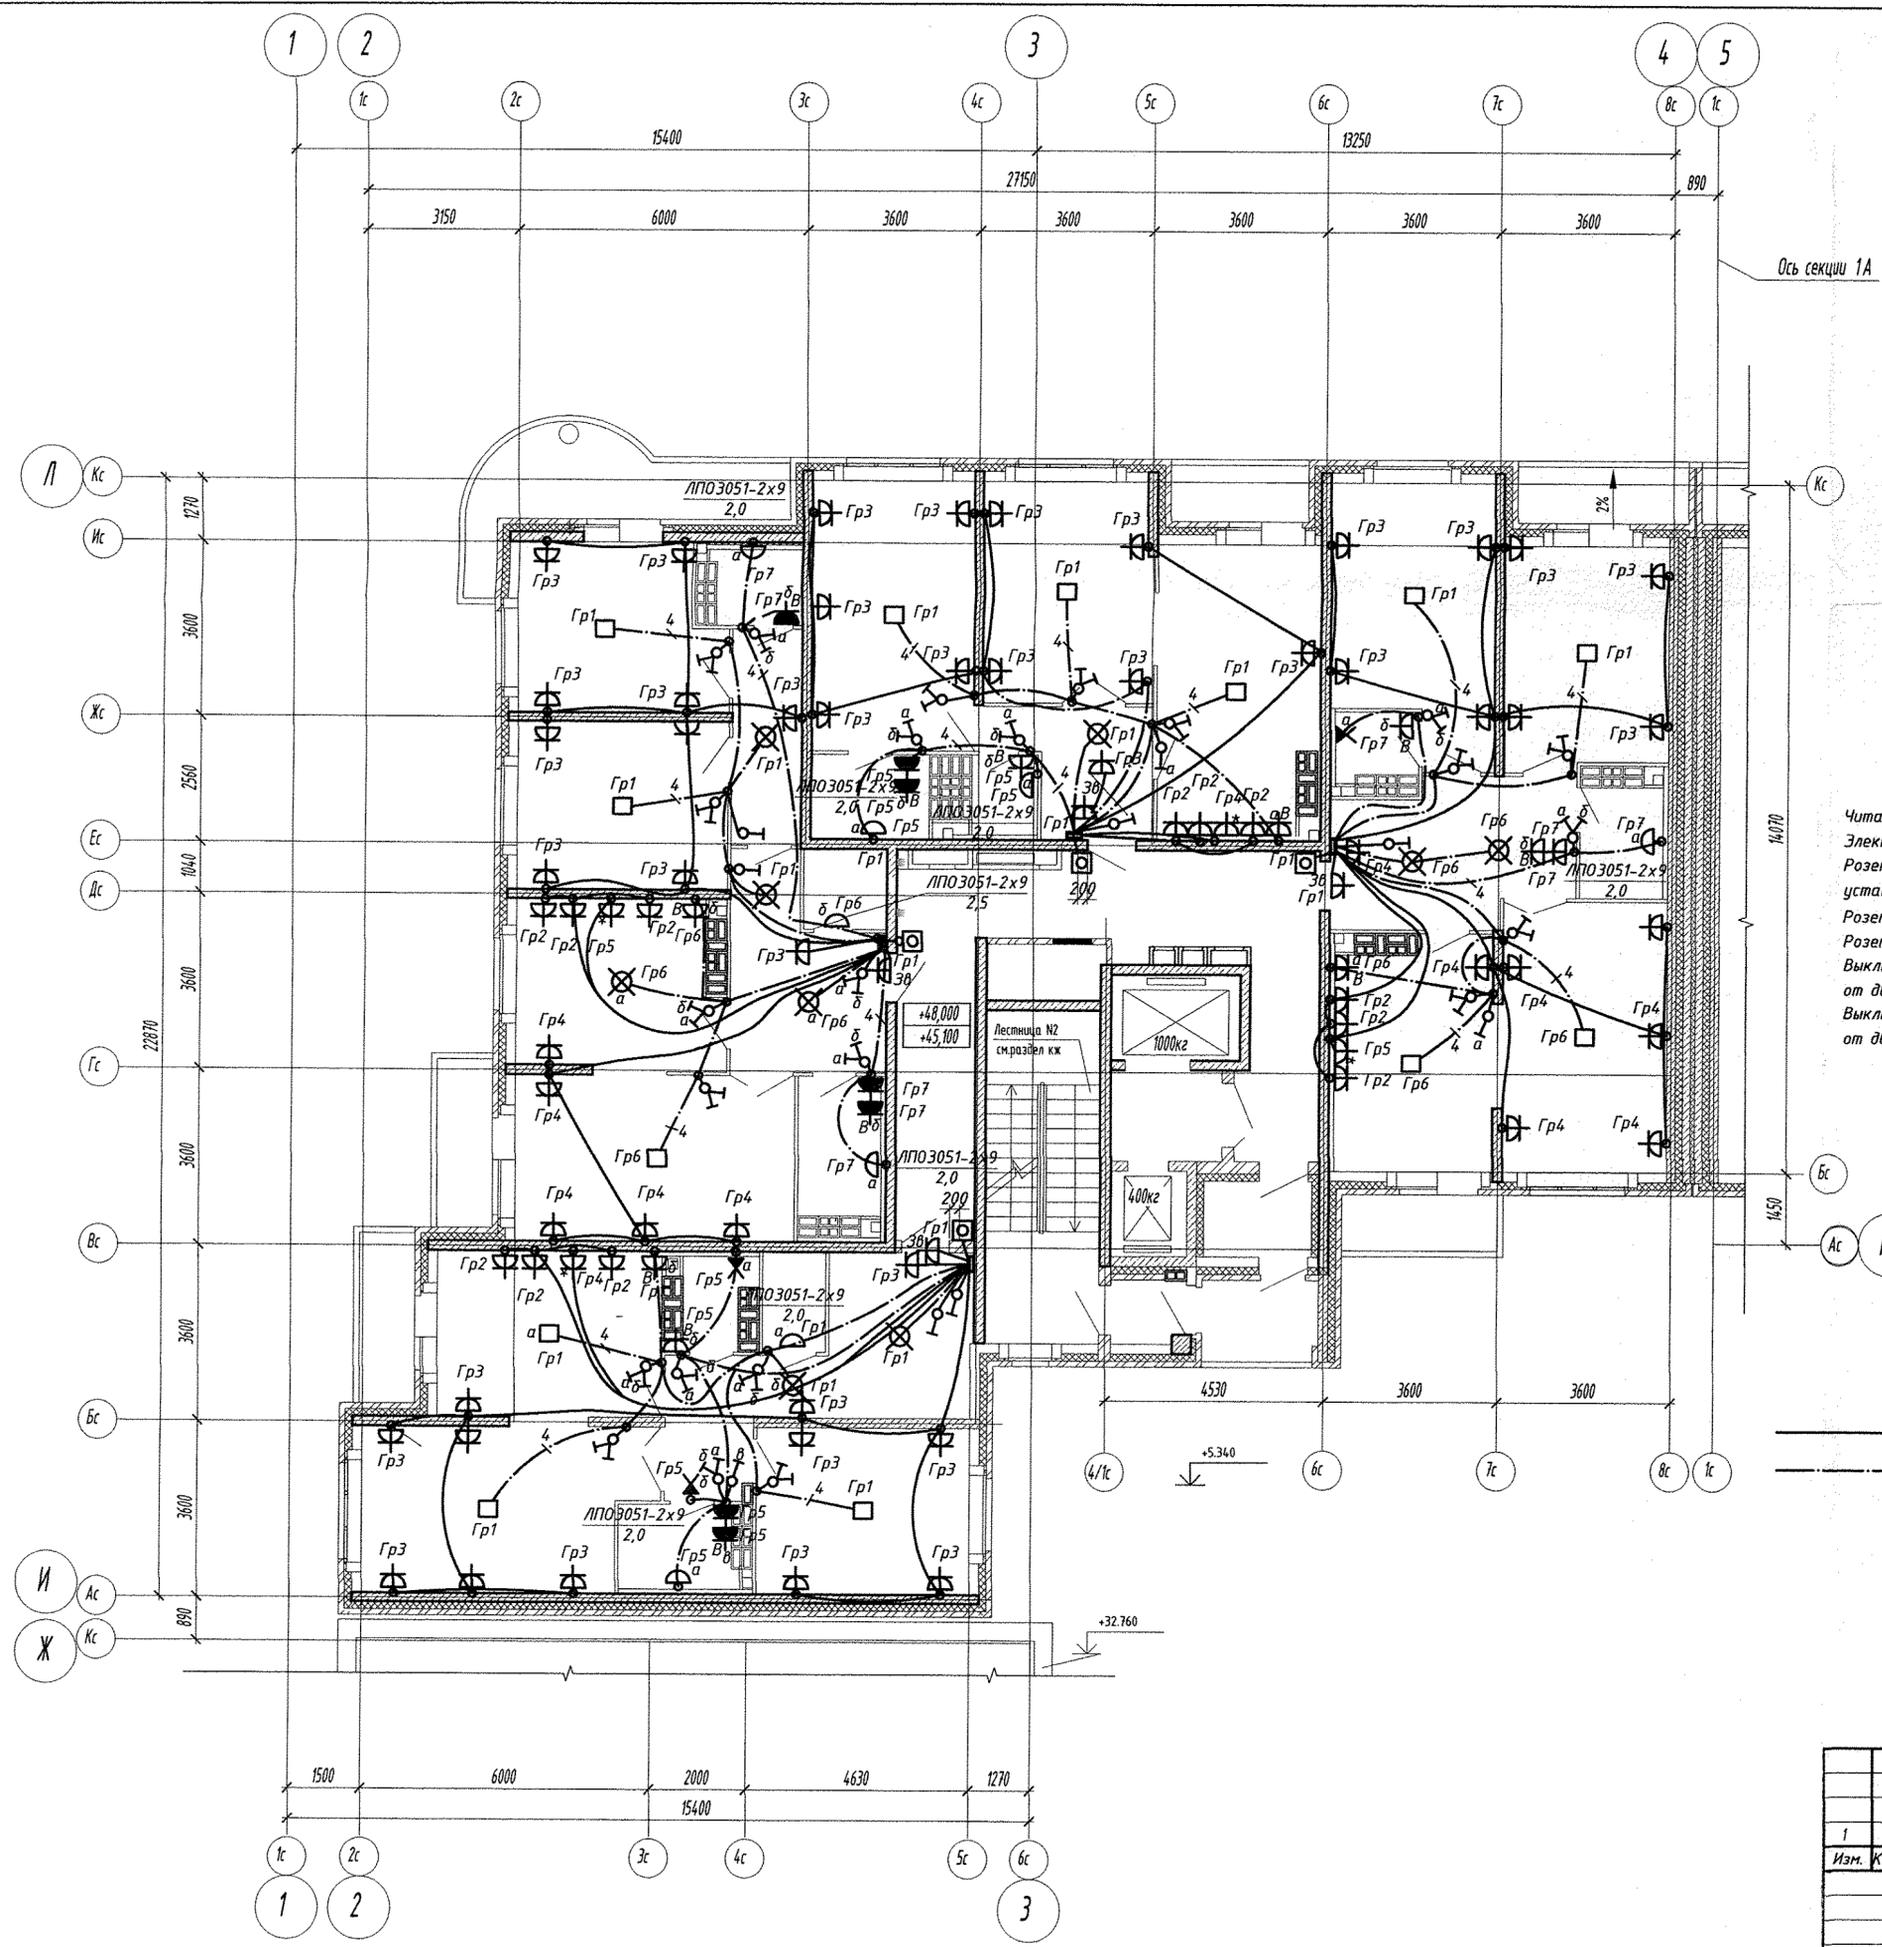

Ось секции 1А

Читать совместно с рабочей документацией - ЭЛ.КЖ
 Электропатрон на стене устанавливать на уровне от чистого пола 2,5 м.
 Розетки и выключатели в квартирных коридорах, если на чертеже не указано иначе, устанавливать на площадке квартирного щита.
 Розетки в кухне установить на уровне 1200 мм от чистого пола.
 Розетки в квартирах устанавливать на уровне 300 мм от чистого пола.
 Выключатели в квартирах устанавливать со стороны ручки дверей на расстоянии 200 мм от двери, на уровне 800 мм от чистого пола.
 Выключатели в общественных местах устанавливать со стороны ручки дверей на расстоянии 200 мм от двери, на уровне 1500 мм от чистого пола

Условные обозначения:

- Электропроводка в полу
- Электропроводка в потолке
- ⊕ Розетка для подключения электроплиты установить на уровне 0,6 м от чистого пола
- ⊕^{3В} Розетка для звонка, установить под потолком на площадке квартирного щита
- Розетка потолочная с контактными зажимами
- ⊖ Светильник устанавливаемый на стене
- ⊕^В Розетка для подключения вентилятора, установить под потолком

Исполнитель	Л.И. ПАСОВАН
Проверил	Д.М. ДМИТРИЕВ
Разработ	Д.М. ДМИТРИЕВ
Дата	11.12
Лист	25
Листов	000

31-07-12-015-ЭЛ				
1	Зом	154-12	Д.М. ДМИТРИЕВ	11.12
Жилые дома со встроенными детскими дошкольными учреждениями и встроенными нежилыми помещениями, с подземной автостоянкой по ул. Академика Вансовского - ул. 1А (название условное) - Краснолесья-Анатолия Мехренцева в Ленинском районе г. Екатеринбург, участок 1				
Жилой дом №1			Стая	Лист
Секции 1 Б			Р	25
Электроосвещение.				
План электросетей на 16, 17-м этажах				
Н. контр.	Максимова	11.12	000	
Проверил	Дмитриев	11.12	"Альтек Строй Проект"	
Разработ	Дмитриев	11.12		