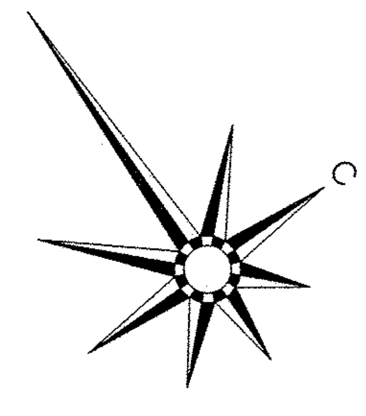

Этаж	Тип	Кол.	Тип	Кол.	Тип	Кол.	Тип	Кол.	Тип	Кол.	Тип	Кол.	Тип	Кол.
3	CV 11-500-1400	2	CV 11-500-600	2	CV 11-500-1200	3	CV 11-500-700	2	CV 11-500-1200	3	CV 11-500-900	2	CV 11-500-1100	2
4	CV 11-500-1400	2	CV 11-500-600	2	CV 11-500-1200	3	CV 11-500-700	2	CV 11-500-1200	3	CV 11-500-900	2	CV 11-500-1100	2
5	CV 11-500-1400	2	CV 11-500-600	2	CV 11-500-1200	3	CV 11-500-700	2	CV 11-500-1200	3	CV 11-500-900	2	CV 11-500-1100	2
6	CV 11-500-1400	2	CV 11-500-600	2	CV 11-500-1200	3	CV 11-500-700	2	CV 11-500-1200	3	CV 11-500-900	2	CV 11-500-1100	2
7	CV 11-500-1400	2	CV 11-500-600	2	CV 11-500-1200	3	CV 11-500-700	2	CV 11-500-1200	3	CV 11-500-900	2	CV 11-500-1100	2

3	CV 11-500-400	1
4	CV 11-500-400	1
5	CV 11-500-400	1
6	CV 11-500-400	1
7	CV 11-500-400	1

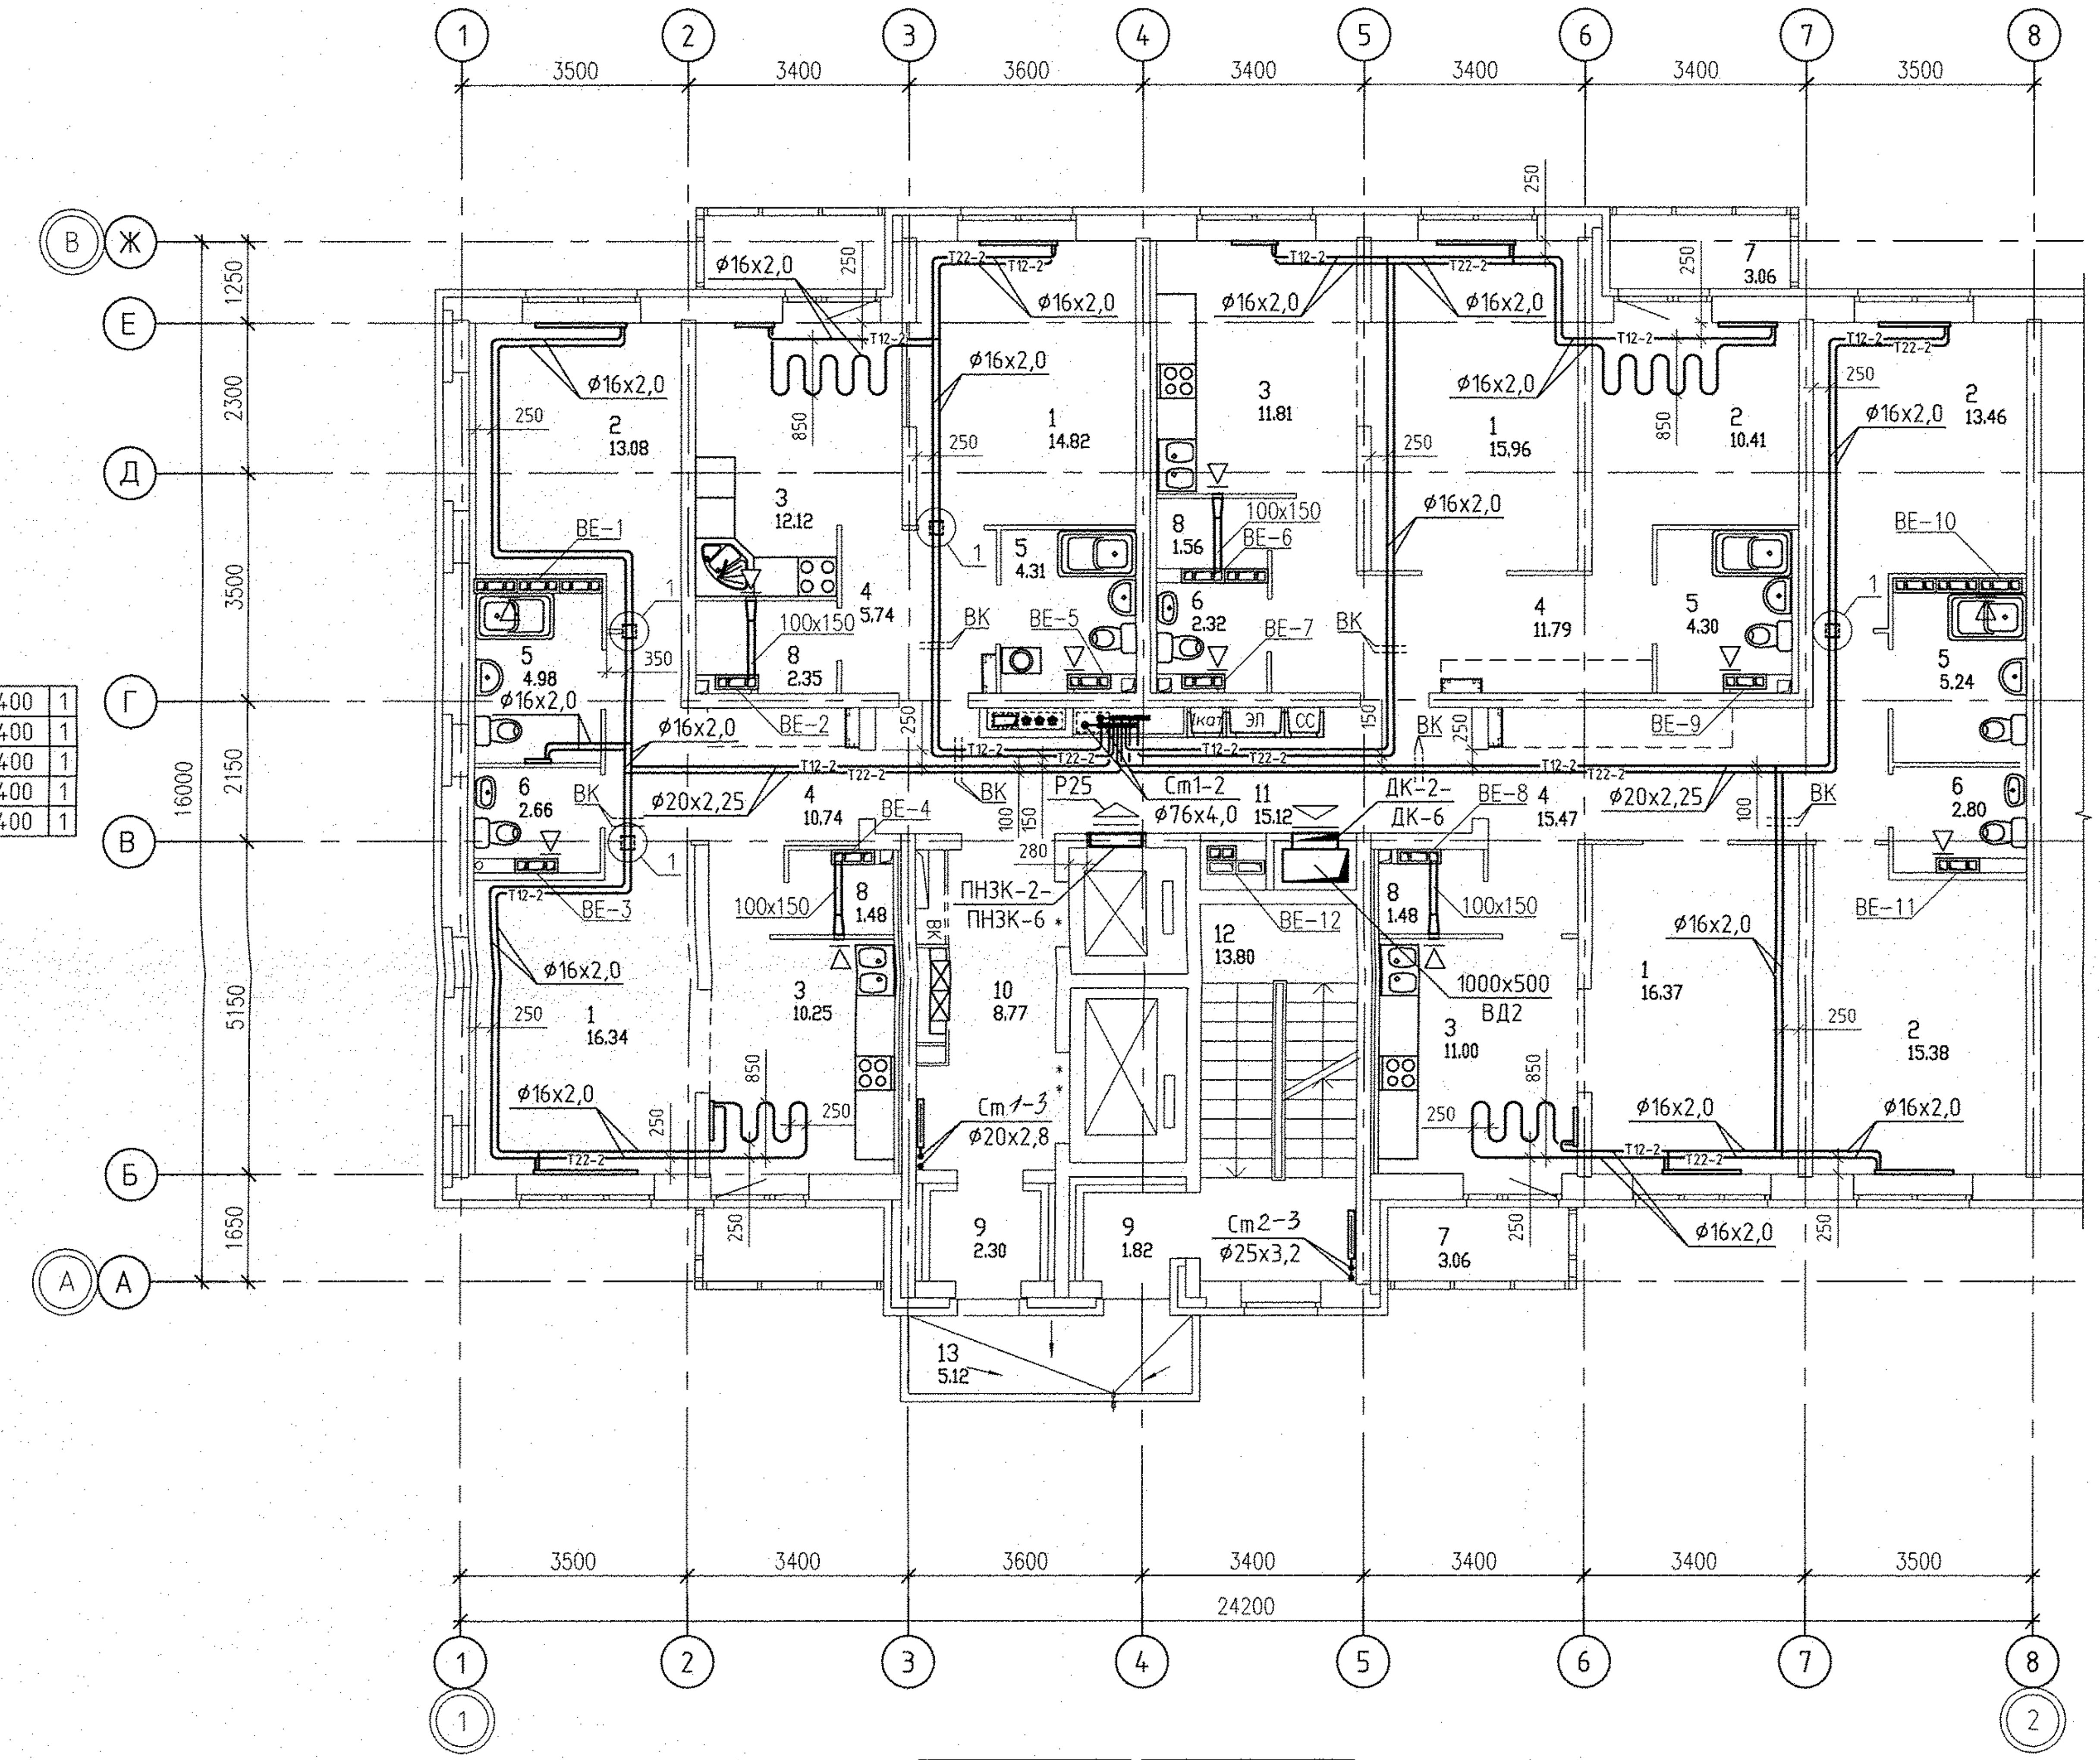

Этаж	Тип	Кол.	Тип	Кол.	Универсал ТБ	Универсал ТБ	Тип	Кол.	Тип	Кол.	Тип	Кол.
3	CV 11-500-1600	3	CV 11-500-600	2	КСК 20-0,479К	КСК 20-0,787К	CV 11-500-600	2	CV 11-500-1200	3	CV 11-500-1200	2
4	CV 11-500-1600	3	CV 11-500-600	2	КСК 20-0,479К	КСК 20-0,787К	CV 11-500-600	2	CV 11-500-1200	3	CV 11-500-1200	2
5	CV 11-500-1600	3	CV 11-500-600	2	КСК 20-0,479К	КСК 20-0,787К	CV 11-500-600	2	CV 11-500-1200	3	CV 11-500-1200	2
6	CV 11-500-1600	3	CV 11-500-600	2	КСК 20-0,479К	КСК 20-0,787К	CV 11-500-600	2	CV 11-500-1200	3	CV 11-500-1200	2
7	CV 11-500-1600	3	CV 11-500-600	2	КСК 20-0,479К	КСК 20-0,787К	CV 11-500-600	2	CV 11-500-1200	3	CV 11-500-1200	2

Экспликация помещений

Номер помещения	Наименование	Площадь, м²	Кат. помещения
	Помещения квартир		
1	Гостиная	63,49	
2	Спальная	52,33	
3	Кухня	45,18	
4	Прихожая	43,74	
5	Ванная	18,83	
6	Санузел	7,78	
7	Балкон	12,24	
8	Встроенный шкаф	6,87	
	Итого	250,46	
	Общедомовые помещения		
9	Тамбуры	4,12	
10	Лифтовой холл	8,77	
11	Межквартирный коридор	15,29	
12	Незадымляемая лестничная клетка	13,80	
13	Переходная лоджия	5,12	
ИТОГО	площадь общедомовых помещений:	51,29	

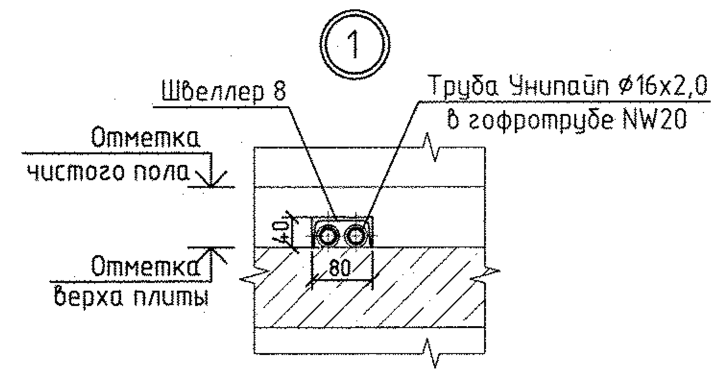

Примечание:

1. Все подводки к приборам отопления "Purmo" выполнить трубой металлопластиковой "Унипайп" диаметром 16х2,0 мм.
2. Тип решеток не указанных на плане принять регулируемые вентиляционные решетки 150х200.
3. Узлы пересечения трубопроводов отопления и водоснабжения см. на схеме лист 32.
4. Узлы пересечения трубопроводов отопления при поворотах и ответвлениях см. на схеме лист 33.

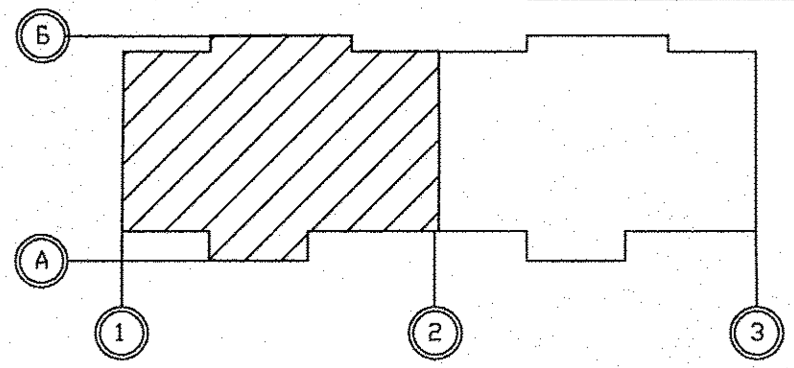

Изм.	Кол.уч.	Лист	N док.	Подпись	Дата
Разраб.		Ракова			10.11.16
Проверил		Пашаева			10.11.16
Гл. спец.		Пашаева			10.11.16

АПУ.031–02–ОВ

Жилой комплекс со встроенными объектами общественного назначения и подземной автостоянкой в квартале улиц Бакинских Комиссаров–Калинина–Уральских рабочих–пер.Сосновый в Орджоникидзевском районе г. Екатеринбурга

15–19–этажный секционный жилой дом N2

Стадия	Лист	Листов
Р	10	

План 3–7 этажа в осях 1–2

ЗАО КОРПОРАЦИЯ АТОМСТРОЙКОМПЛЕКС

АР	Суслин	
ВК	Решетникова	
ЭЛ	Бодрова	
СС	Чижик	

Взам. инв.N

Подпись и дата

Инв.N подл.

Формат А2

8	CV 11-500-1400	2	8	CV 11-500-600	2	8	CV 11-500-1200	3	8	CV 11-500-700	2	8	CV 11-500-1200	3	8	CV 11-500-900	2	8	CV 11-500-1100	2
9	CV 11-500-1400	2	9	CV 11-500-600	2	9	CV 11-500-1200	3	9	CV 11-500-700	2	9	CV 11-500-1200	3	9	CV 11-500-900	2	9	CV 11-500-1100	2
10	CV 11-500-1400	2	10	CV 11-500-600	2	10	CV 11-500-1200	3	10	CV 11-500-700	2	10	CV 11-500-1200	3	10	CV 11-500-900	2	10	CV 11-500-1100	2

8	CV 11-500-400	1
9	CV 11-500-400	1
10	CV 11-500-400	1

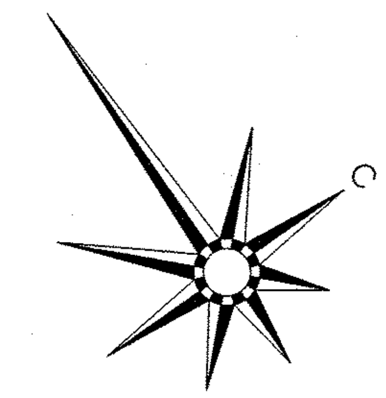

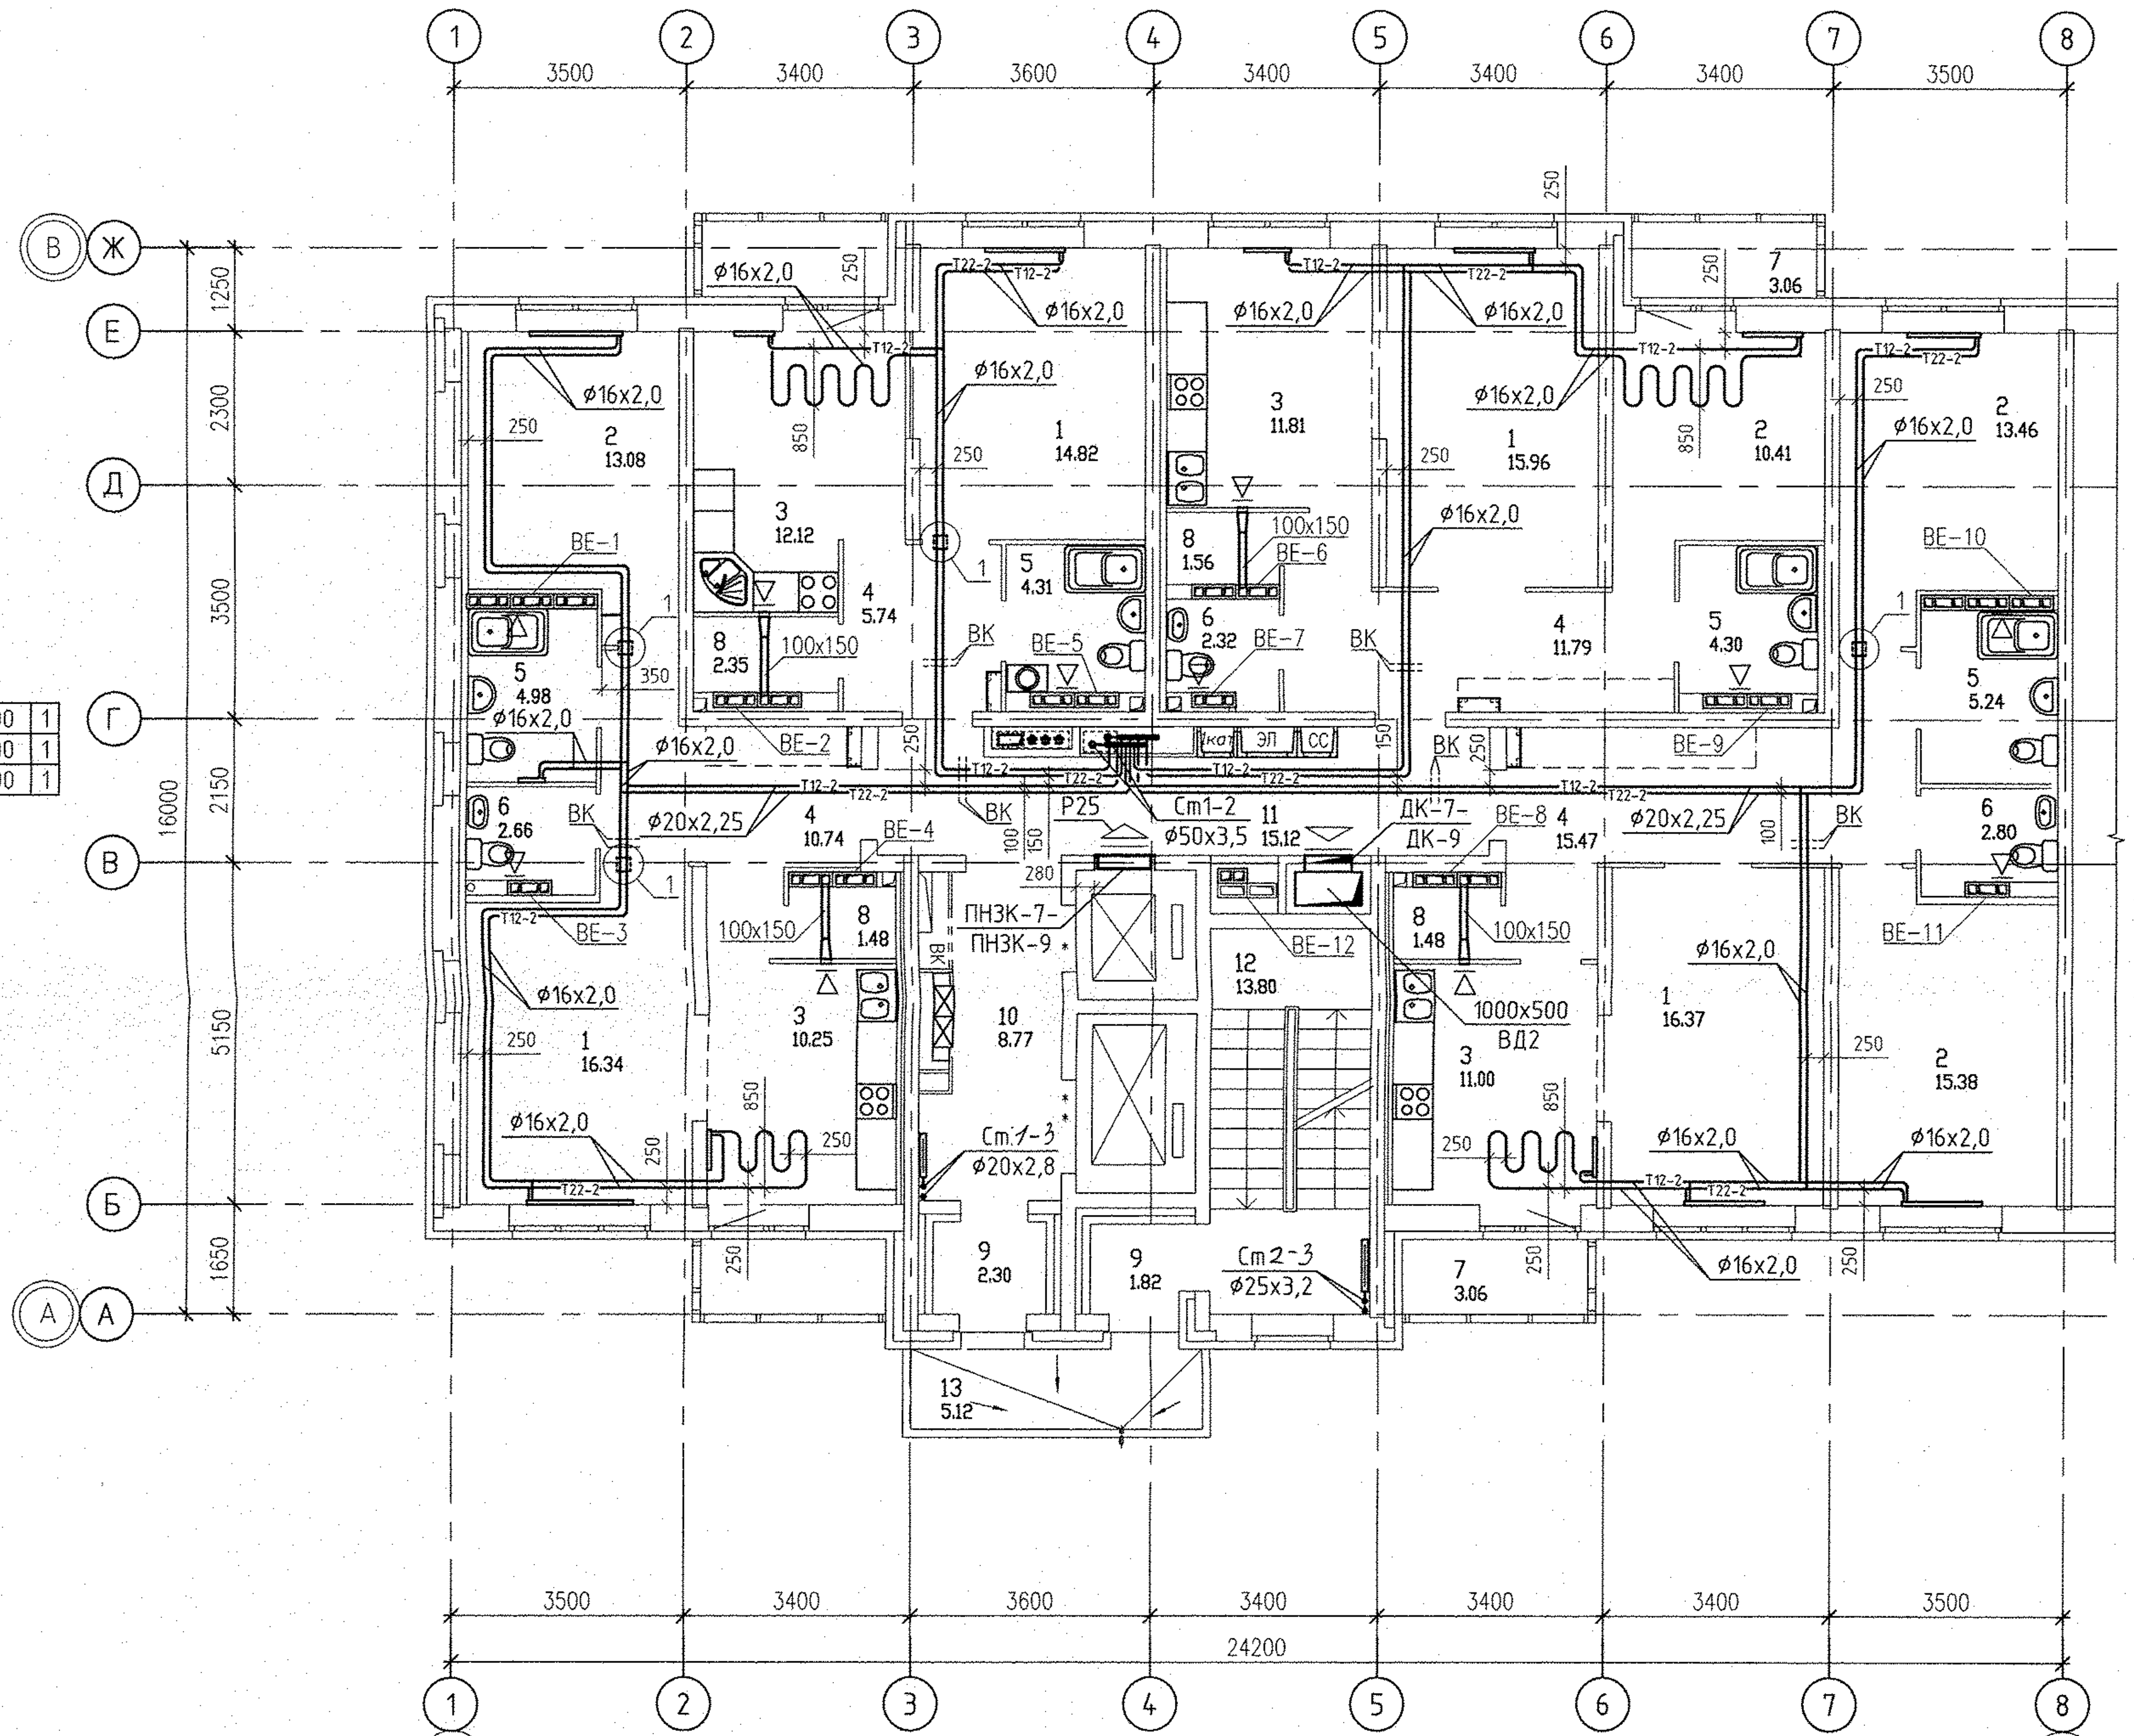

						Универсал ТБ			Универсал ТБ											
8	CV 11-500-1600	3	8	CV 11-500-600	2	8	КСК 20-0,479К		8	КСК 20-0,787К		8	CV 11-500-600	2	8	CV 11-500-1200	3	8	CV 11-500-1200	2
9	CV 11-500-1600	3	9	CV 11-500-600	2	9	КСК 20-0,479К		9	КСК 20-0,787К		9	CV 11-500-600	2	9	CV 11-500-1200	3	9	CV 11-500-1200	2
10	CV 11-500-1600	3	10	CV 11-500-600	2	10	КСК 20-0,655К		10	КСК 20-0,787К		10	CV 11-500-600	2	10	CV 11-500-1200	3	10	CV 11-500-1200	2

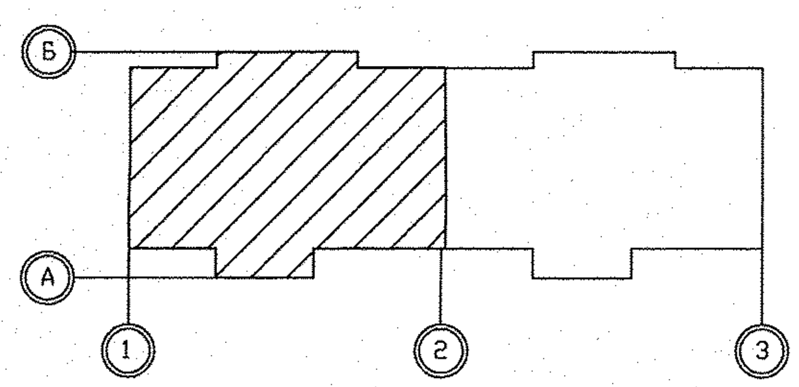

Экспликация помещений

Номер помещения	Наименование	Площадь, м²	Кат. помещения
	Помещения квартир		
1	Гостиная	63,49	
2	Спальная	52,33	
3	Кухня	45,18	
4	Прихожая	43,74	
5	Ванная	18,83	
6	Санузел	7,78	
7	Балкон	12,24	
8	Встроенный шкаф	6,87	
	Итого	250,46	
	Общедомовые помещения		
9	Тамбуры	4,12	
10	Лифтовой холл	8,77	
11	Межквартирный коридор	15,29	
12	Незадымляемая лестничная клетка	13,80	
13	Переходная лоджия	5,12	
ИТОГО	площадь общедомовых помещений:	51,29	

Фрагмент плана 9 этажа

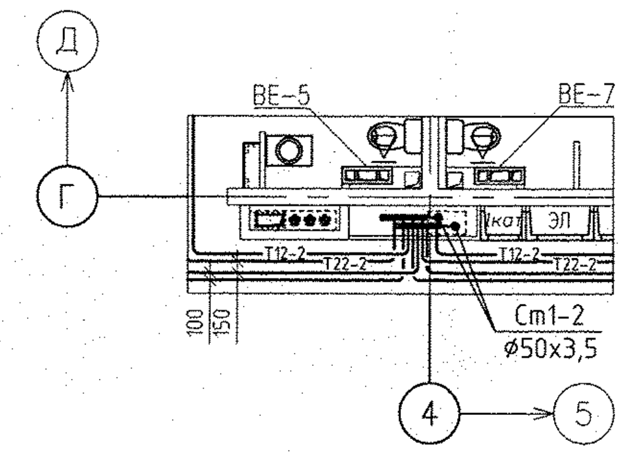

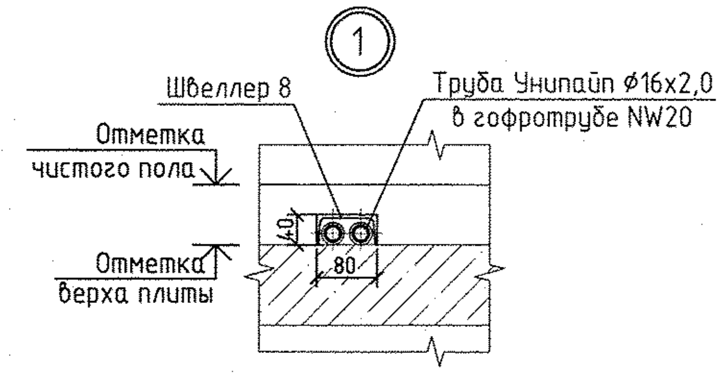

Примечание:

1. Все подводки к приборам отопления "Ригто" выполнить трубой металлопластиковой "Унипайп" диаметром 16х2,0 мм.
2. Тип решеток не указанных на плане принять регулируемые вентиляционные решетки 150х200.
3. Узлы пересечения трубопроводов отопления и водоснабжения см. на схеме лист 32.
4. Узлы пересечения трубопроводов отопления при поворотах и ответвлениях см. на схеме лист 33.

						АПУ.031-02-ОВ			
Изм.	Кол.уч.	Лист	N док.	Подпись	Дата	Жилой комплекс со встроенными объектами общественного назначения и подземной автостоянкой в квартале улиц Бакинских Комиссаров-Калинина-Уральских рабочих-пер.Сосновый в Орджоникидзевском районе г. Екатеринбурга			
Разраб.		Ракова			10.11.16	15-19-этажный секционный жилой дом N2	Стадия	Лист	Листов
Проверил		Пашаева			10.11.16		Р	12	
Гл. спец.		Пашаева			10.11.16				
						План 8-10 этажа в осях 1-2	ЗАО КОРПОРАЦИЯ АТОМСТРОЙКОМПЛЕКС		

Формат А2

АР	Суслик	
ВК	Решетникова	
ЭЛ	Бодрова	
СС	Чижик	

Взам. инв.N | Подпись и дата | Инв.N подл.

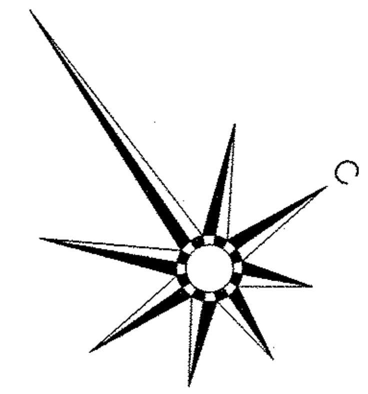

11	CV 11-500-1400	2
12	CV 11-500-1400	2
13	CV 11-500-1400	2

11	CV 11-500-600	2
12	CV 11-500-600	2
13	CV 11-500-600	2

11	CV 11-500-1200	3
12	CV 11-500-1200	3
13	CV 11-500-1200	3

11	CV 11-500-700	2
12	CV 11-500-700	2
13	CV 11-500-700	2

11	CV 11-500-1200	3
12	CV 11-500-1200	3
13	CV 11-500-1200	3

11	CV 11-500-900	2
12	CV 11-500-900	2
13	CV 11-500-900	2

11	CV 11-500-1100	2
12	CV 11-500-1100	2
13	CV 11-500-1100	2

11	CV 11-500-400	1
12	CV 11-500-400	1
13	CV 11-500-400	1

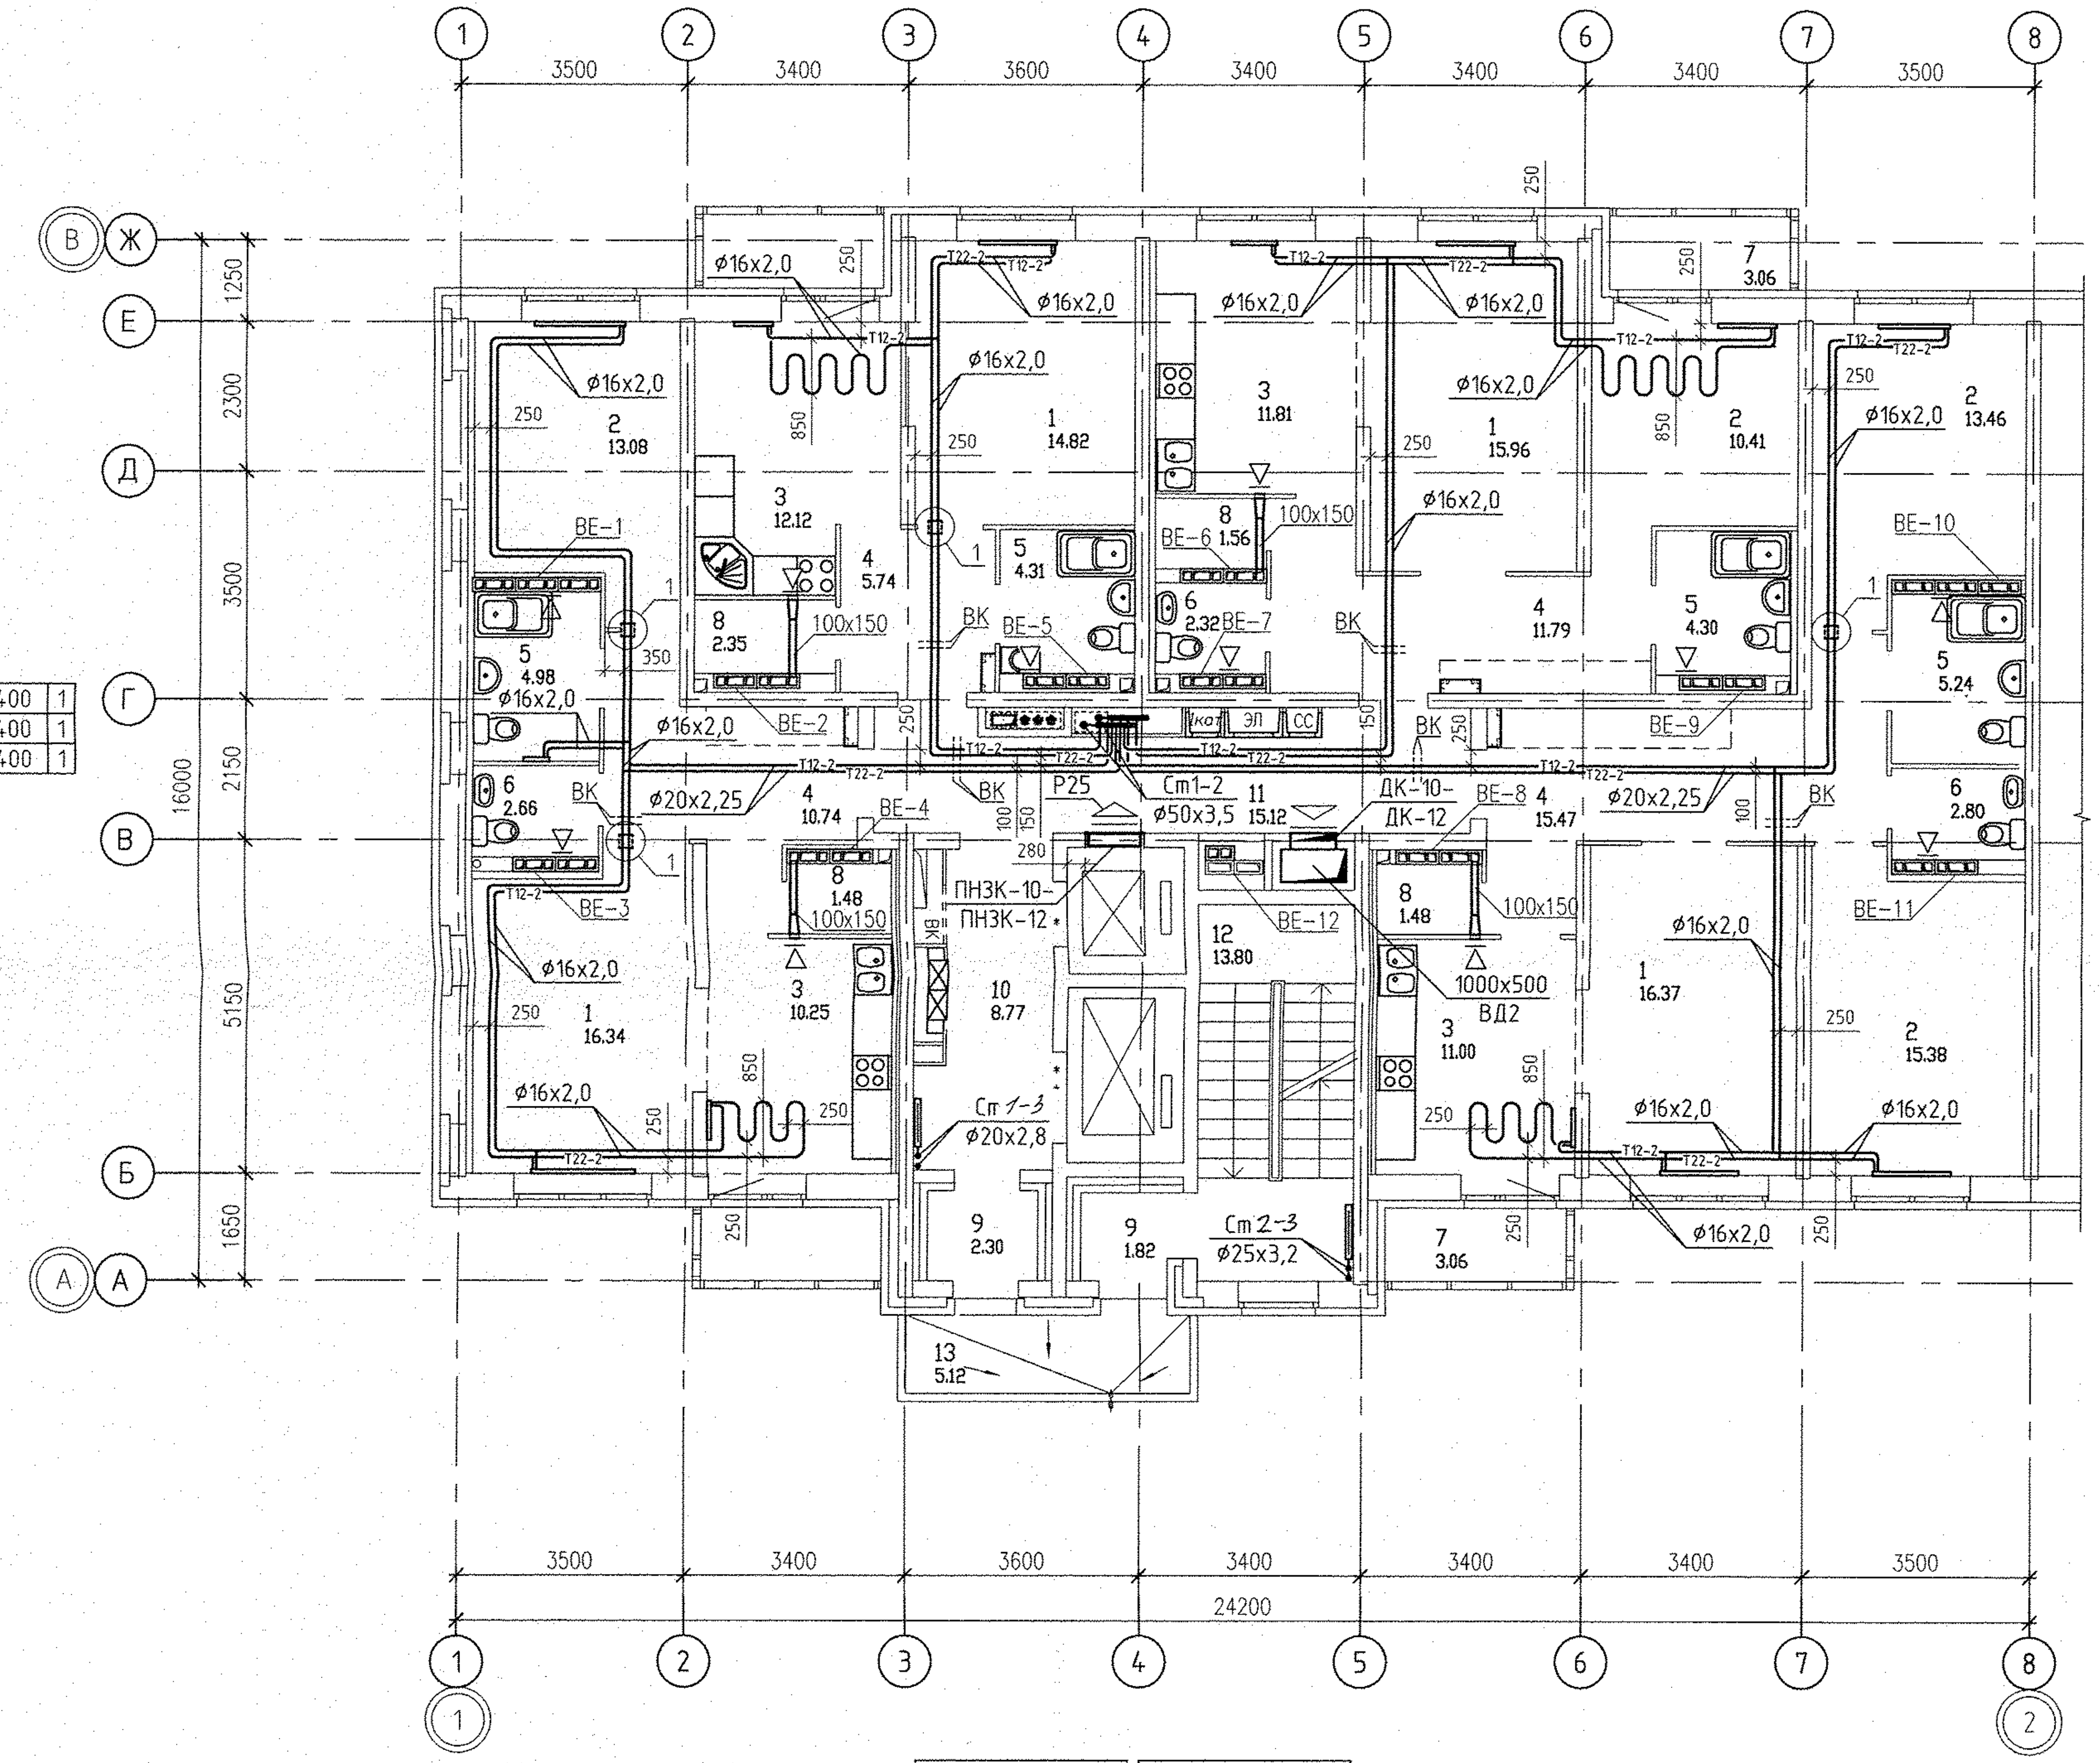

11	CV 11-500-1600	3
12	CV 11-500-1600	3
13	CV 11-500-1600	3

11	CV 11-500-600	2
12	CV 11-500-600	2
13	CV 11-500-600	2

Универсал ТБ	
11	КСК 20-0,655К
12	КСК 20-0,655К
13	КСК 20-0,655К

Универсал ТБ	
11	КСК 20-0,918К
12	КСК 20-0,918К
13	КСК 20-0,918К

11	CV 11-500-600	2
12	CV 11-500-600	2
13	CV 11-500-600	2

11	CV 11-500-1200	3
12	CV 11-500-1200	3
13	CV 11-500-1200	3

11	CV 11-500-1200	2
12	CV 11-500-1200	2
13	CV 11-500-1200	2

Экспликация помещений

Номер помещения	Наименование	Площадь, м²	Кат. помещения
	Помещения квартир		
1	Гостиная	63,49	
2	Спальная	52,33	
3	Кухня	45,18	
4	Прихожая	43,74	
5	Ванная	18,83	
6	Санузел	7,78	
7	Балкон	12,24	
8	Встроенный шкаф	6,87	
	Итого	250,46	
	Общедомовые помещения		
9	Тамбуры	4,12	
10	Лифтовой холл	8,77	
11	Межквартирный коридор	15,29	
12	Незадымляемая лестничная клетка	13,80	
13	Переходная лоджия	5,12	
ИТОГО	площадь общедомовых помещений:	51,29	

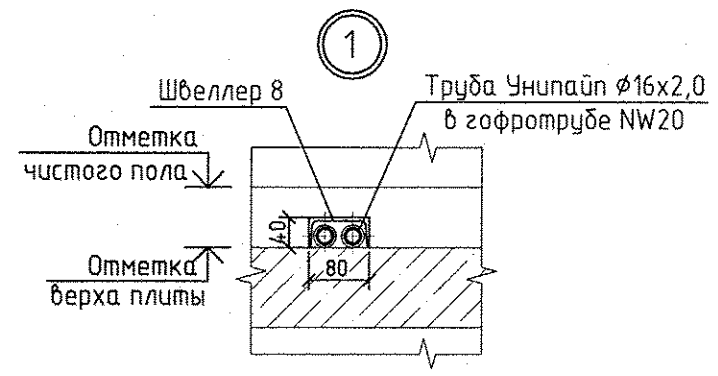

Примечание:

1. Все подводки к приборам отопления "Purmo" выполнить трубой металлопластиковой "Унипайп" диаметром 16х2,0 мм.
2. Тип решеток не указанных на плане принять регулируемые вентиляционные решетки 150х200.
3. Узлы пересечения трубопроводов отопления и водоснабжения см. на схеме лист 32.
4. Узлы пересечения трубопроводов отопления при поворотах и ответвлениях см. на схеме лист 33.

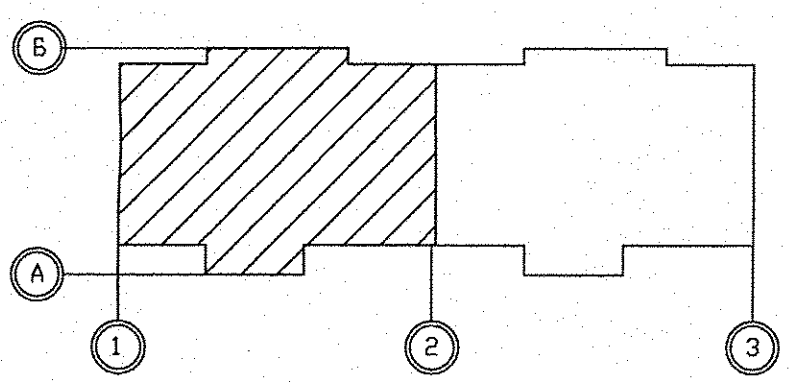

Изм.	Кол.уч	Лист	N док	Подпись	Дата
Разраб.	Ракова				10.11.16
Проверил	Пашаева				10.11.16
Гл. спец.	Пашаева				10.11.16

АПУ.031-02-ОВ

Жилой комплекс со встроенными объектами общественного назначения и подземной автостоянкой в квартале улиц Бакинских Комиссаров–Калинина–Уральских рабочих–пер.Сосновый в Орджоникидзевском районе г. Екатеринбурга

15-19-этажный секционный жилой дом N2

Стадия	Лист	Листов
Р	14	

План 11-13 этажа в осях 1-2

ЗАО КОРПОРАЦИЯ АТОМСТРОЙКОМПЛЕКС

АР	Суслык	
ВК	Решетникова	
ЭЛ	Бодрова	
СС	Чижик	

Взам. инв.N | Подпись и дата | Инв.N подл.

Формат А2

14	CV 11-500-1400	2
15	CV 11-500-1400	2
16	CV 11-500-1400	2

14	CV 11-500-600	2
15	CV 11-500-600	2
16	CV 11-500-600	2

14	CV 11-500-1200	3
15	CV 11-500-1200	3
16	CV 11-500-1200	3

14	CV 11-500-700	2
15	CV 11-500-700	2
16	CV 11-500-700	2

14	CV 11-500-1200	3
15	CV 11-500-1200	3
16	CV 11-500-1200	3

14	CV 11-500-900	2
15	CV 11-500-900	2
16	CV 11-500-900	2

14	CV 11-500-1100	2
15	CV 11-500-1100	2
16	CV 11-500-1100	2

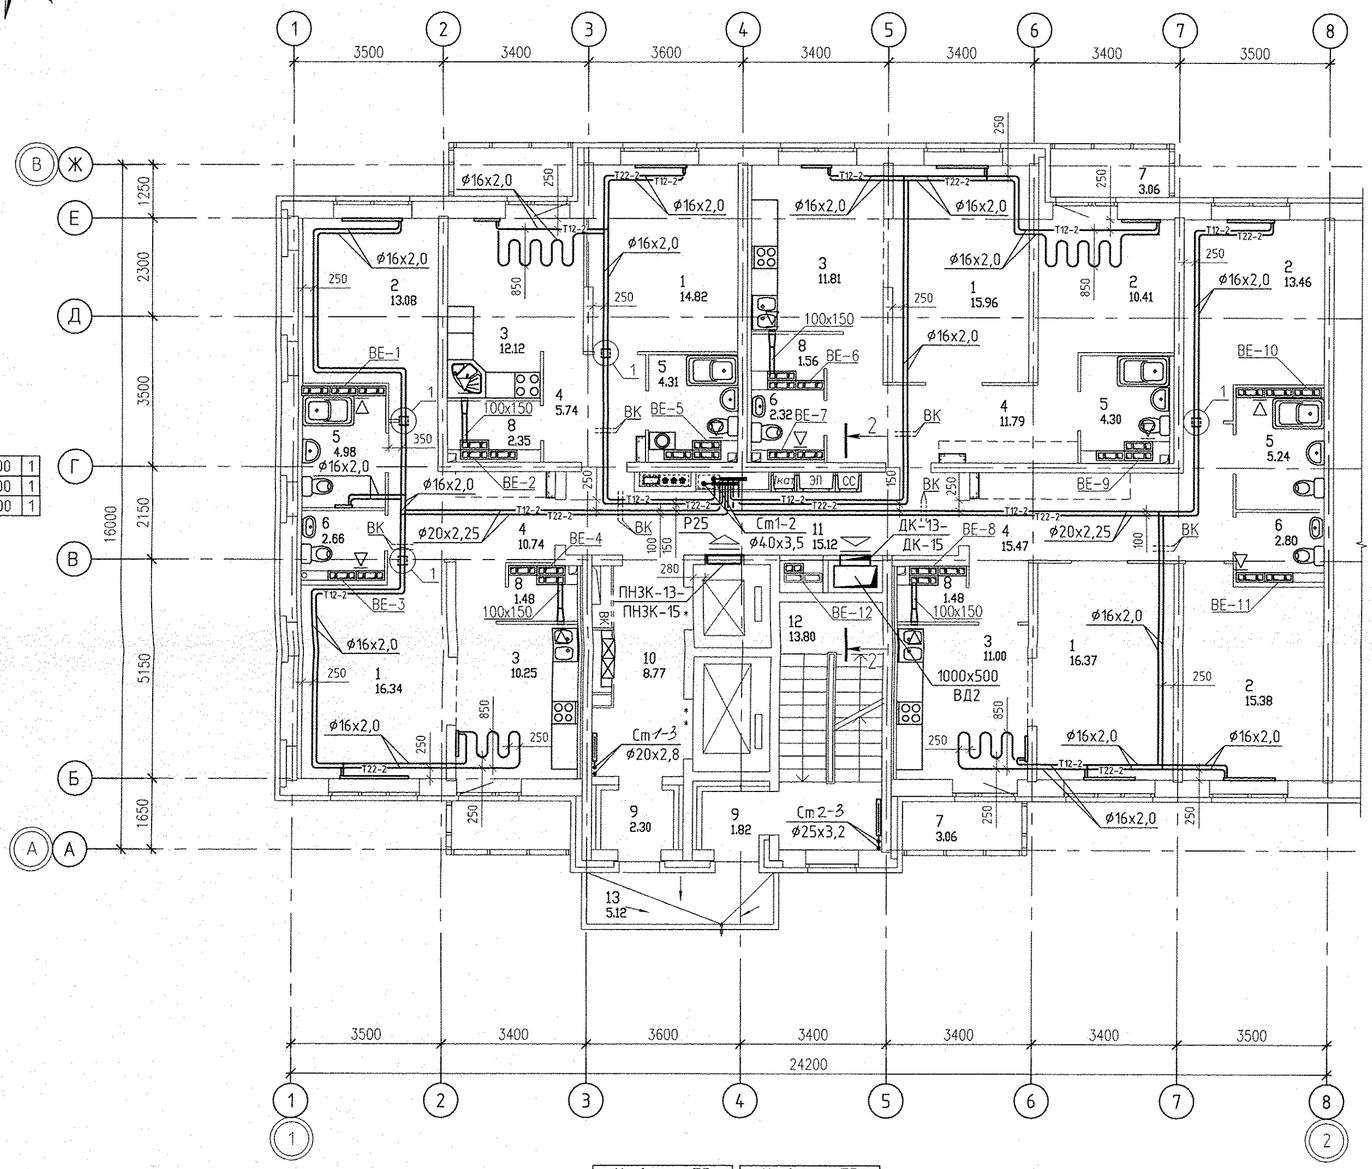

14	CV 11-500-400	1
15	CV 11-500-400	1
16	CV 11-500-400	1

14	CV 11-500-1600	3
15	CV 11-500-1600	3
16	CV 11-500-1600	3

14	CV 11-500-600	2
15	CV 11-500-600	2
16	CV 11-500-600	2

Универсал ТБ		
14	КСК 20-0,655К	
15	КСК 20-0,655К	
16	КСК 20-0,655К	

Универсал ТБ		
14	КСК 20-0,918К	
15	КСК 20-0,918К	
16	КСК 20-0,918К	

14	CV 11-500-600	2
15	CV 11-500-600	2
16	CV 11-500-600	2

14	CV 11-500-1200	3
15	CV 11-500-1200	3
16	CV 11-500-1200	3

14	CV 11-500-1200	2
15	CV 11-500-1200	2
16	CV 11-500-1200	2

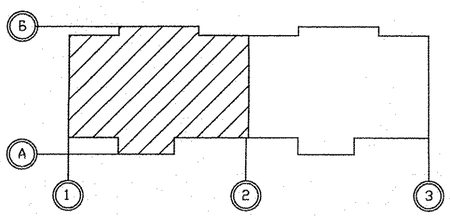

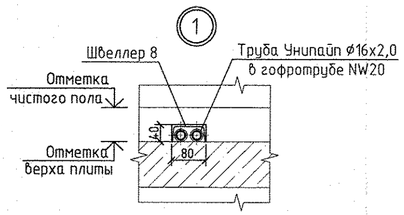

Экспликация помещений

Номер помещения	Наименование	Площадь м²	Кат. помещения
	Помещения квартир		
1	Гостиная	63,49	
2	Спальная	52,33	
3	Кухня	45,18	
4	Прихожая	43,74	
5	Ванная	18,83	
6	Санузел	7,78	
7	Балкон	12,24	
8	Встроенный шкаф	6,87	
	Итого	250,46	
	Общедомовые помещения		
9	Тамбуры	4,12	
10	Лифтовой холл	8,77	
11	Межквартирный коридор	15,29	
12	Незадымляемая лестничная клетка	13,80	
13	Переходная лоджия	5,12	
ИТОГО	площадь общедомовых помещений:	51,29	

Разрез 2-2 (М 1:50)

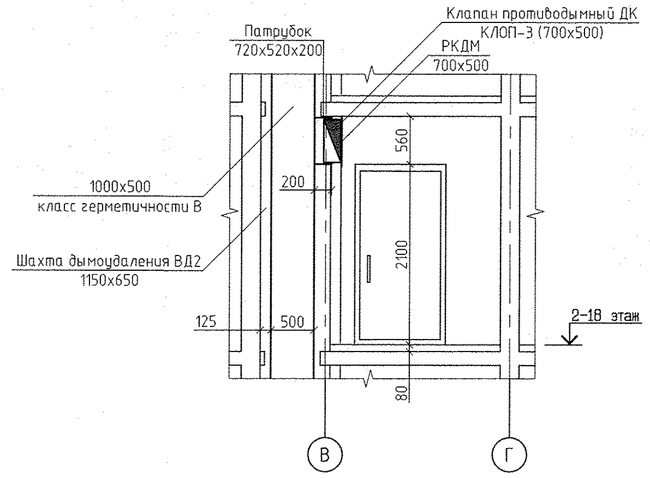

Примечание:

1. Все подводки к приборам отопления "Purmo" выполнить трубой металлопластиковой "Унипайп" диаметром 16х2,0 мм.
2. Тип решеток не указанных на плане принять регулируемые вентиляционные решетки 150х200.
3. Узлы пересечения трубопроводов отопления и водоснабжения см. на схеме лист 32.
4. Узлы пересечения трубопроводов отопления при поворотах и ответвлениях см. на схеме лист 33.

							АПУ.031-02-ОВ
							Жилой комплекс со встроенными объектами общественного назначения и подземной автостоянкой в квартале улиц Бакинских Комиссаров-Калинина-Уральских рабочих-пер.Сосновый в Орджоникидзевском районе г. Екатеринбурга
Изм.	Кол.уч.	Лист	N док.	Подпись	Дата		
Разраб.		Ракова			10.11.16	15-19-этажный секционный жилой дом N2	СТАДИЯ: Р; ЛИСТ: 16; ЛИСТОВ:
Проверил		Пашаева			10.11.16		
Гл. спец.		Пашаева			10.11.16		
						План 14-16 этажа в осях 1-2	ЗАО КОРПОРАЦИЯ АТОМСТРОЙКОМПЛЕКС

Формат А2

Инв.N подл. | Подпись и дата | Взам. инв.N

АР Сыслык
ВК Решетников
ЭЛ Водрова
СС Чихих

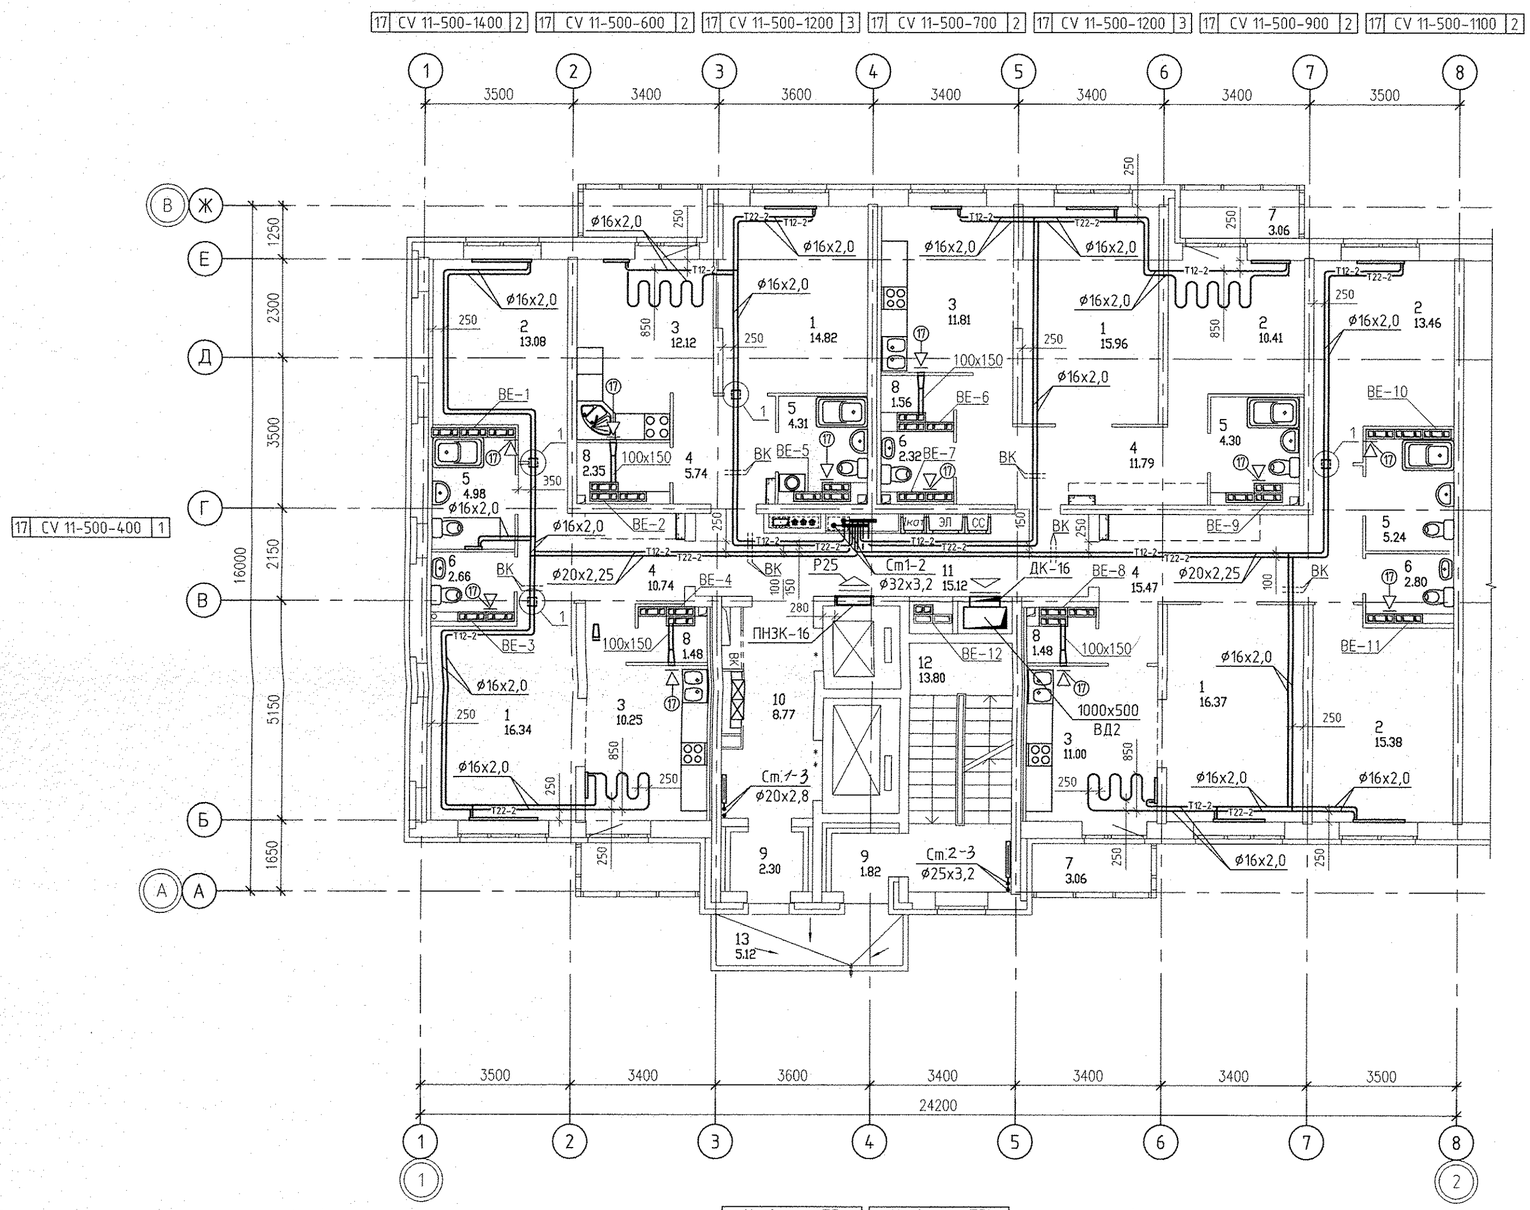

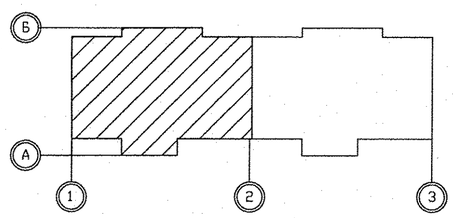

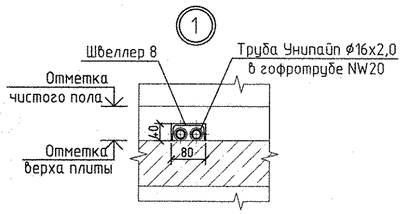

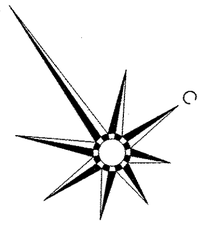

Экспликация помещений

Номер помещения	Наименование	Площадь, м²	Кат. помещения
	Помещения квартир		
1	Гостиная	63,49	
2	Спальная	52,33	
3	Кухня	45,18	
4	Прихожая	43,74	
5	Ванная	18,83	
6	Санузел	7,78	
7	Балкон	12,24	
8	Встроенный шкаф	6,87	
	Итого	250,46	
	Общедомовые помещения		
9	Тамбуры	4,12	
10	Лифтовой холл	8,77	
11	Межквартирный коридор	15,29	
12	Незадымляемая лестничная клетка	13,80	
13	Переходная лоджия	5,12	
ИТОГО	площадь общедомовых помещений:	51,29	

Условные обозначения

17 – бытовой осевой вентилятор "ВЕНТС 100 Ф" на 17 этаже

Примечание:

1. Все подводки к приборам отопления "Purmo" выполнить трубой металлопластиковой "Унипайп" диаметром 16х2,0 мм.
2. Узлы пересечения трубопроводов отопления и водоснабжения см. на схеме лист 32.
3. Узлы пересечения трубопроводов отопления при поворотах и ответвлениях см. на схеме лист 33.

Изм.	Кол.уч.	Лист	N док.	Подпись	Дата
Разраб.		Ракова			10.11.16
Проверил		Пашаева			10.11.16
Гл. спец.		Пашаева			10.11.16

АПУ.031–02–ОВ

Жилой комплекс со встроенными объектами общественного назначения и подземной автостоянкой в квартале улиц Бакинских Комиссаров–Калинина–Уральских рабочих–пер. Сосновый в Орджоникидзевском районе г. Екатеринбурга

15–19–этажный секционный жилой дом N2

СТАДИЯ	ЛИСТ	ЛИСТОВ
Р	18	

План 17 этажа в осях 1–2

ЗАО КОРПОРАЦИЯ АТОМСТРОЙКОМПЛЕКС

Формат А3

Инв.N подл. | Подпись и дата | Взам. инв.N

АР Суслык
ВК Решетникова
ЭЛ Бодрова
СС Чижик

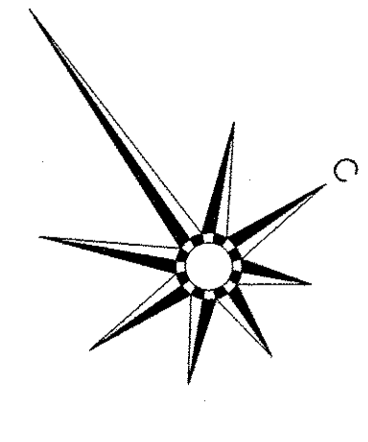

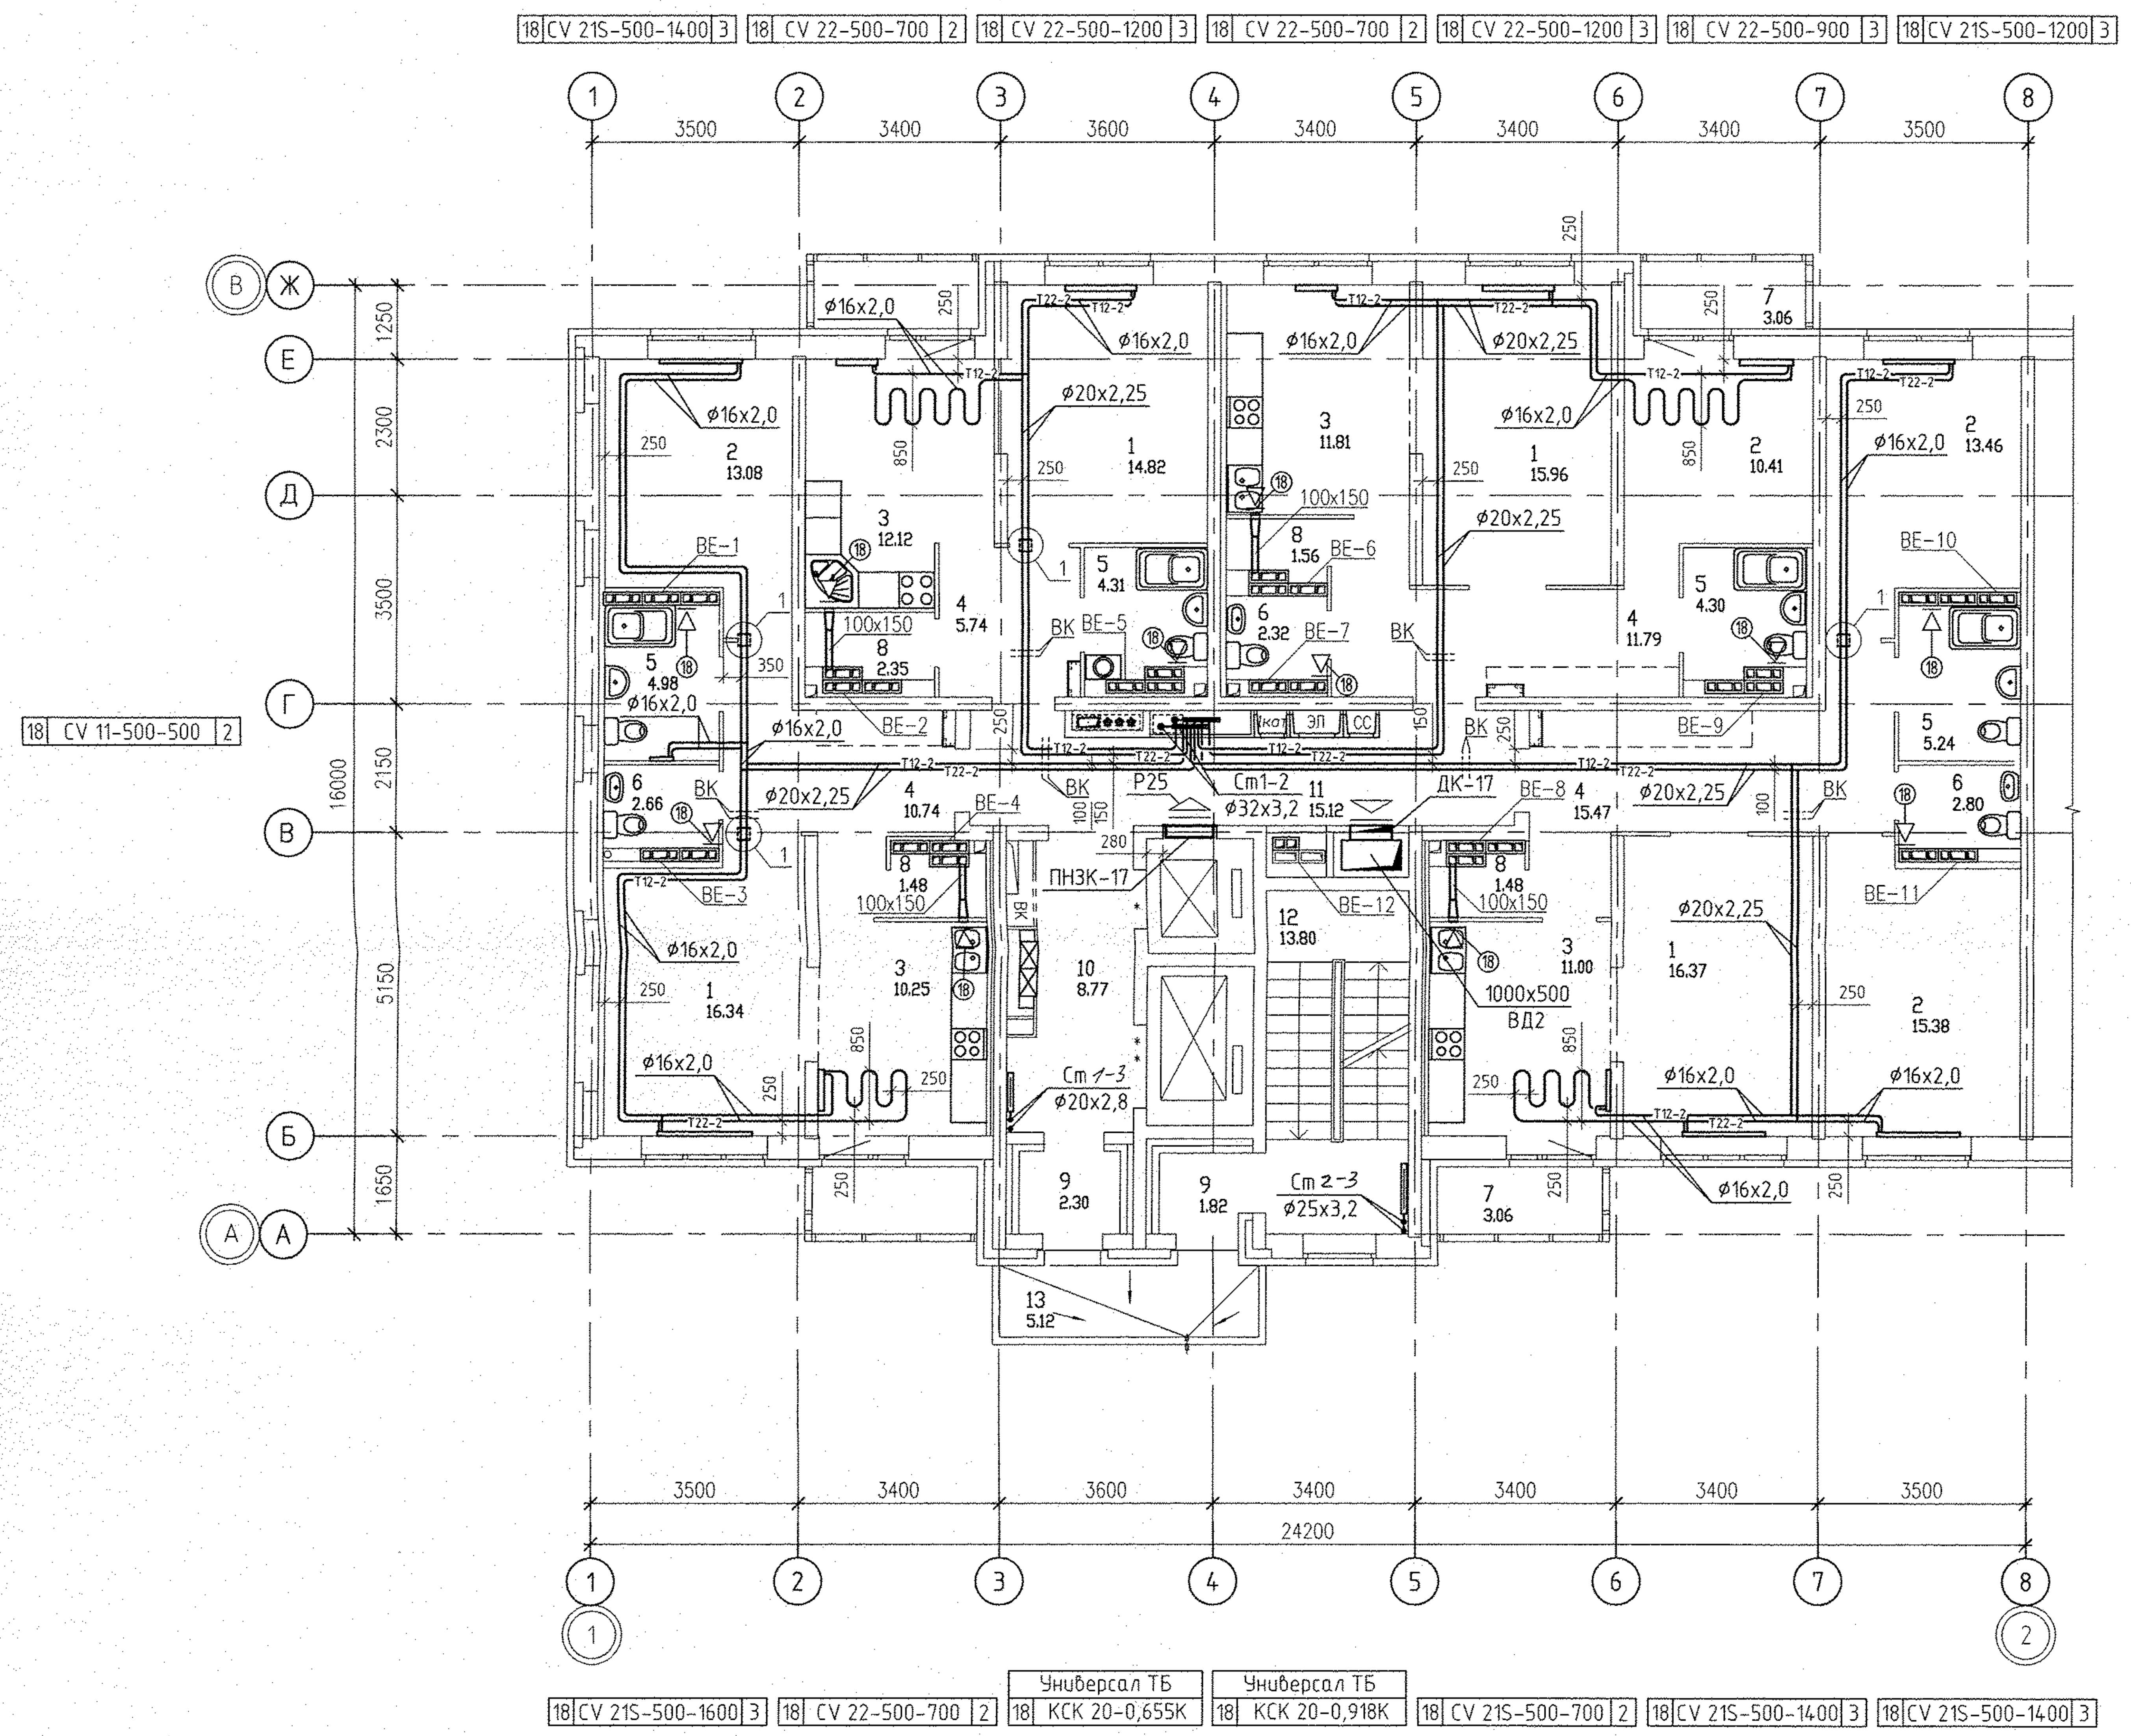

Экспликация помещений

Номер помещения	Наименование	Площадь, м²	Кат. помещения
	Помещения квартир		
1	Гостиная	63,49	
2	Спальная	52,33	
3	Кухня	45,18	
4	Прихожая	43,74	
5	Ванная	18,83	
6	Санузел	7,78	
7	Балкон	12,24	
8	Встроенный шкаф	6,87	
	Итого	250,46	
	Общедомовые помещения		
9	Тамбуры	4,12	
10	Лифтовой холл	8,77	
11	Межквартирный коридор	15,29	
12	Незадымляемая лестничная клетка	13,80	
13	Переходная лоджия	5,12	
ИТОГО	площадь общедомовых помещений:	51,29	

Условные обозначения

(18) – бытовой осевой вентилятор "ВЕНТС 100 Ф" на 18 этаже

Примечание:

1. Все подводки к приборам отопления "Purmo" выполнить трубой металлопластиковой "Унипайп" диаметром 16х2,0 мм.
2. Узлы пересечения трубопроводов отопления и водоснабжения см. на схеме лист 32.
3. Узлы пересечения трубопроводов отопления при поворотах и ответвлениях см. на схеме лист 33.

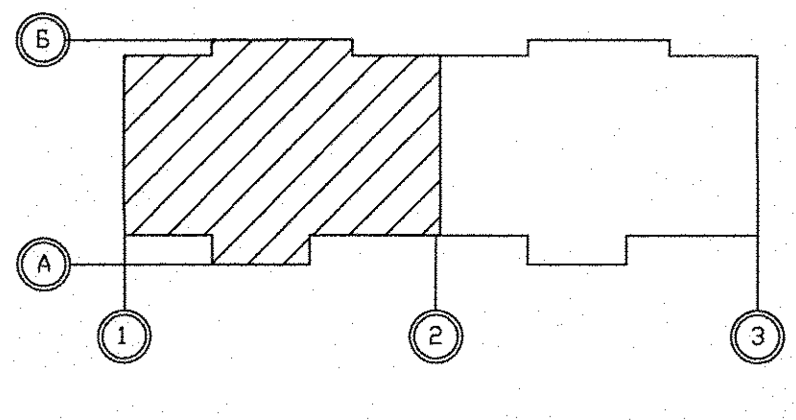

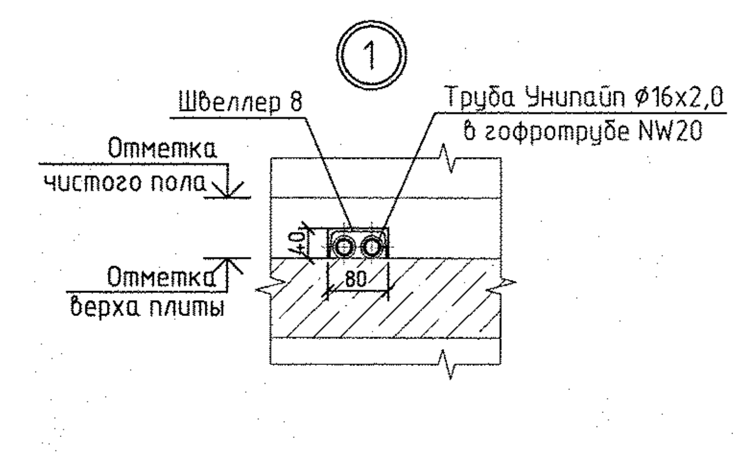

Изм.	Кол.уч.	Лист	N док.	Подпись	Дата
Разраб.	Ракова				10.11.16
Проверил	Пашаева				10.11.16
Гл. спец.	Пашаева				10.11.16

АПУ.031-02-ОВ

Жилой комплекс со встроенными объектами общественного назначения и подземной автостоянкой в квартале улиц Бакинских Комиссаров–Калинина–Уральских рабочих–пер.Сосновый в Орджоникидзевском районе г. Екатеринбурга

15-19-этажный секционный жилой дом N2

Стадия	Лист	Листов
Р	20	

План 18 этажа в осях 1-2

ЗАО КОРПОРАЦИЯ АТОМСТРОЙКОМПЛЕКС

АР	Суслик	
ВК	Решетникова	
ЭЛ	Бодрова	
СС	Чижик	

Взам. инв.N

Подпись и дата

Инв.N подл.

Формат А2

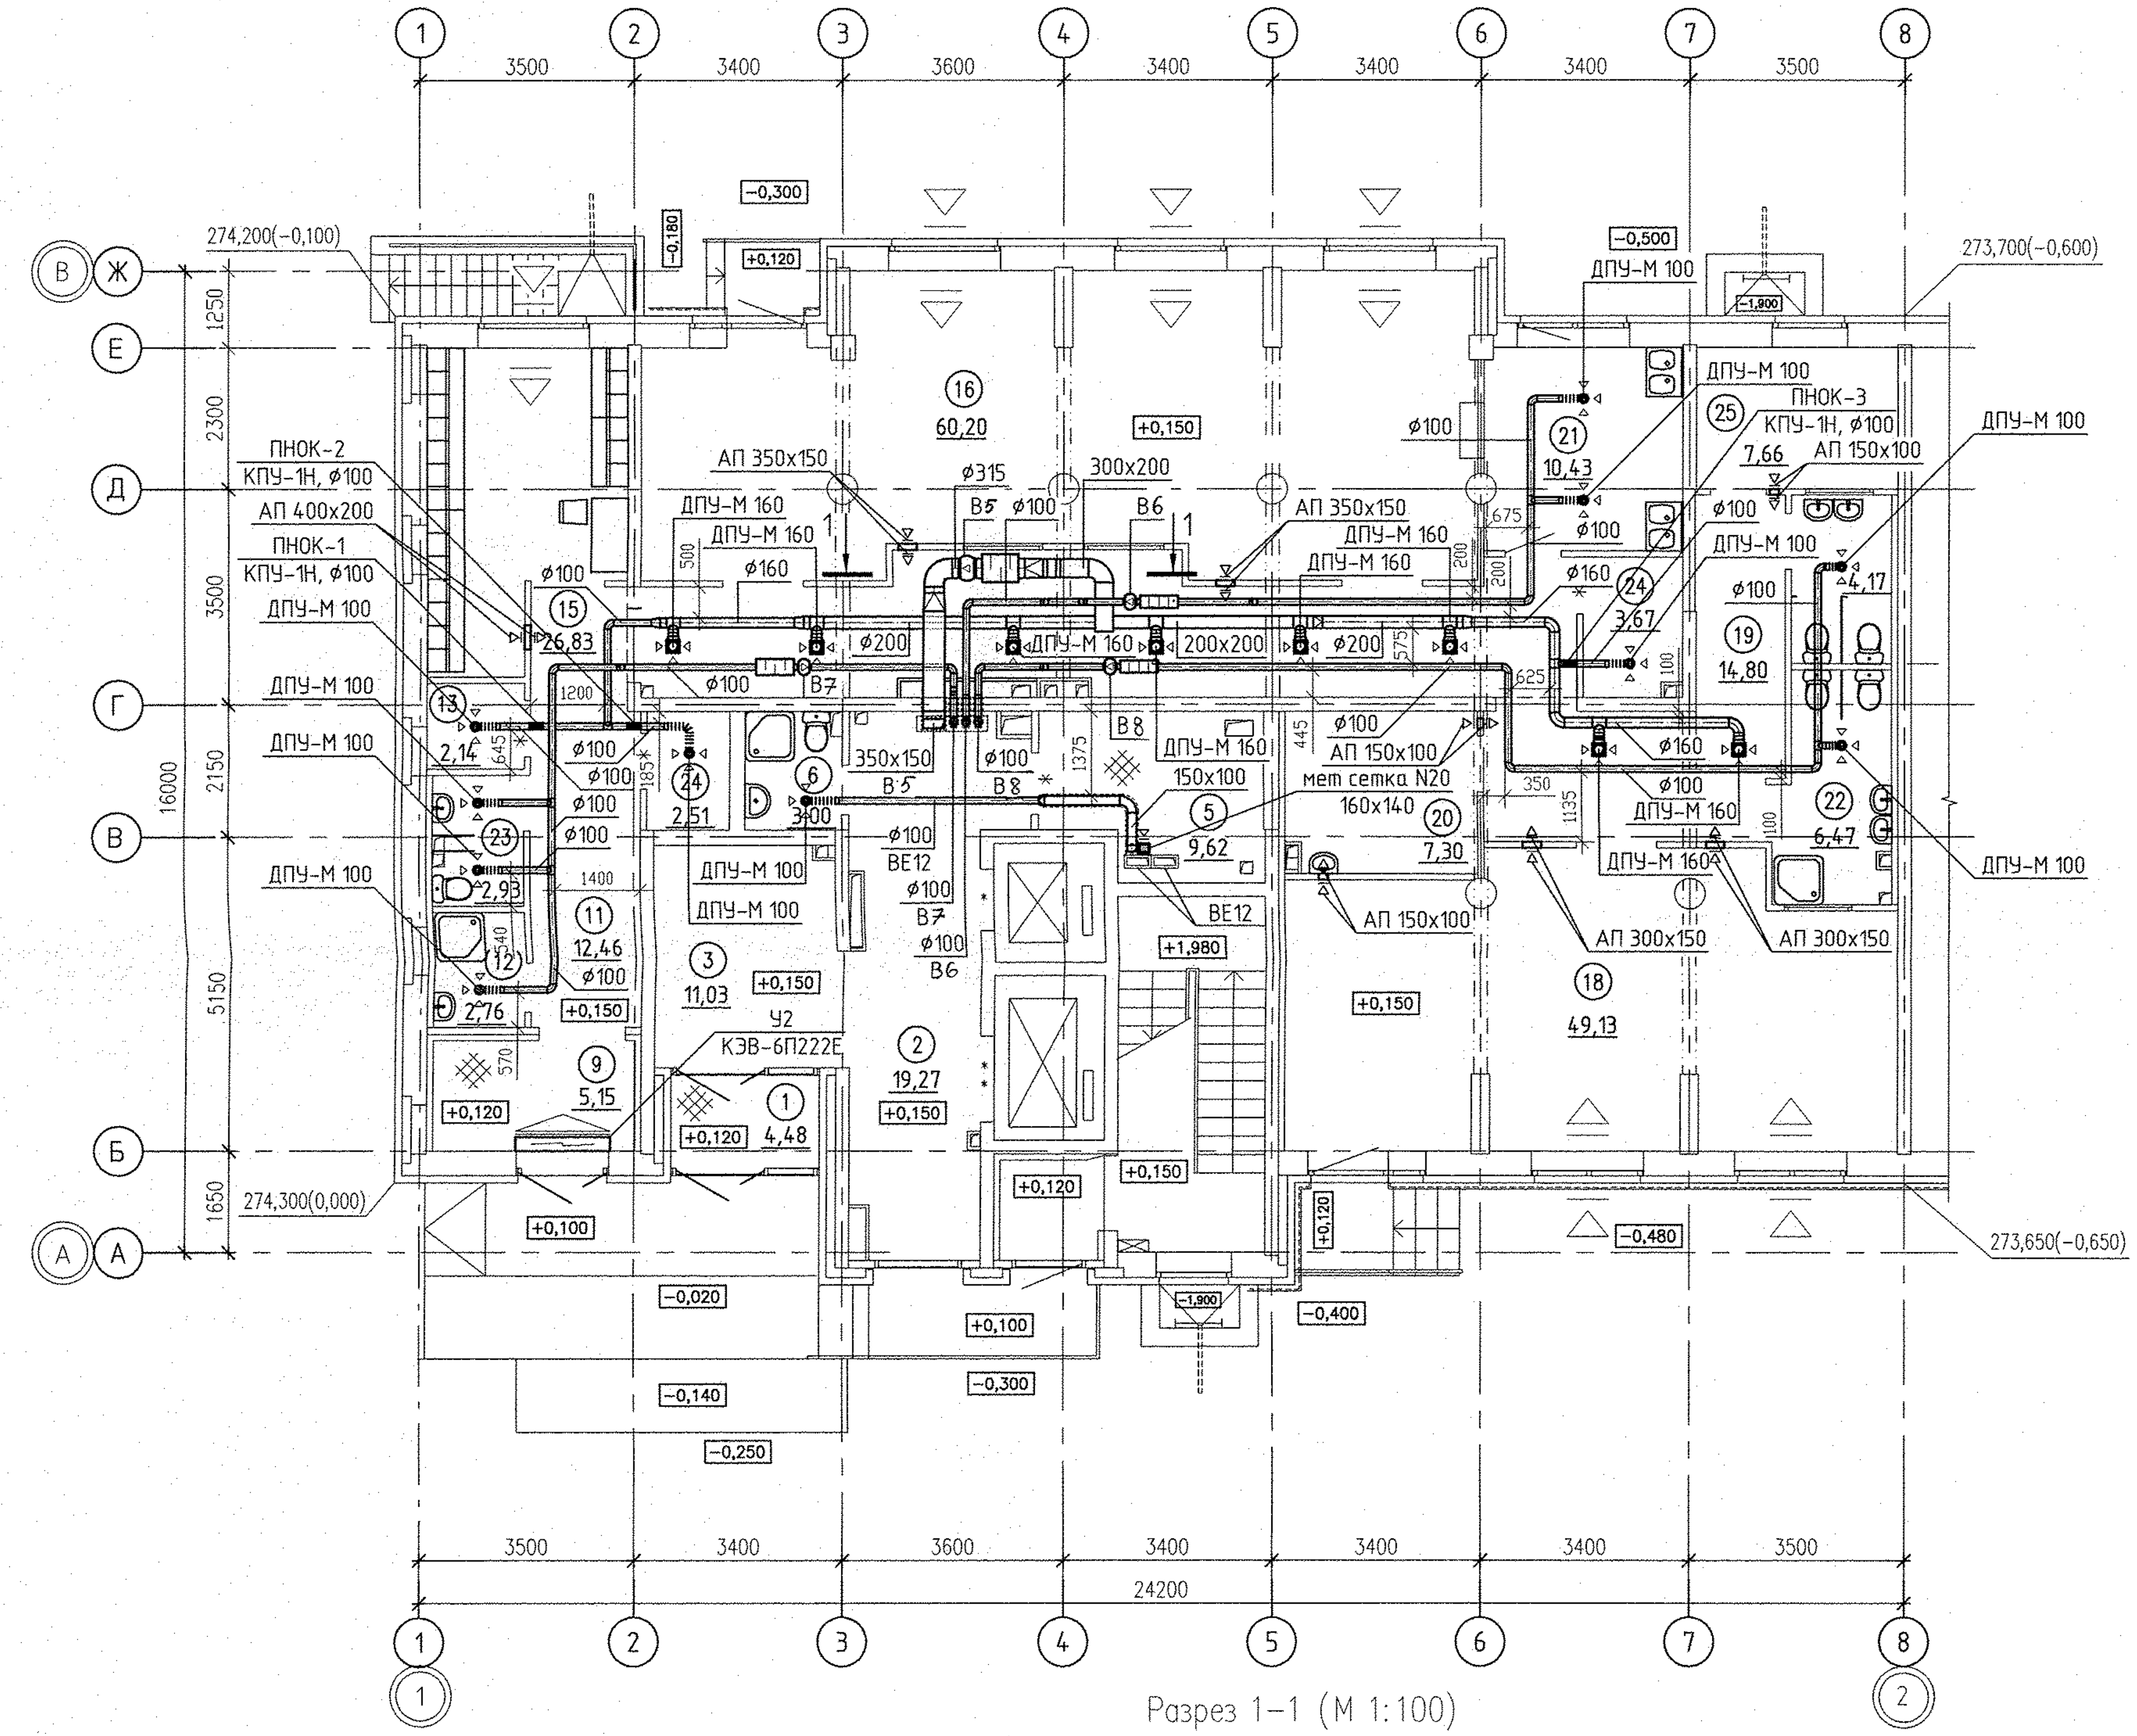

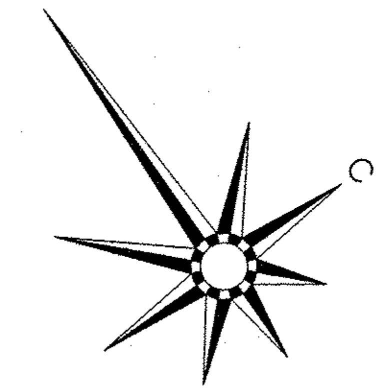

Экспликация помещений техподполья в осях 1–2

Номер поме-щения	Наименование	Площадь, м2	Кат. поме-щения
	Общедомовые помещения		
1	Тамбур	4,48	
2	Лифтовой холл	19,27	
3	Вестибюль	10,92	
4	Лестничная клетка	15,66	
5	Электрощитовая	9,62	Д
6	Мойка уборочного инвентаря	3,00	В4
	ИТОГО площадь общедомовых помещений:	62,95	
	Дошкольная образовательная организация на 20 мест		
9	Тамбур	5,15	
11	Коридор	11,37	
12	Мойка уборочного инвентаря	3,05	
13	Кладовая грязного белья	1,83	В2
14	Раздевальная	14,73	
15	Коридор	26,83	
16	Групповая	60,20	
18	Спальня	49,13	
19	Коридор	14,80	
20	Комната персонала	7,30	
21	Буфетная – раздаточная	10,43	
22	Туалетная	10,64	
23	Санузел персонала	2,93	
24	Кладовая чистого белья	6,62	В2
25	Административное помещение	7,66	
	ИТОГО площадь помещений :	230,32	
	ИТОГО общая площадь :	249,15	

Разрез 1–1 (М 1:100)

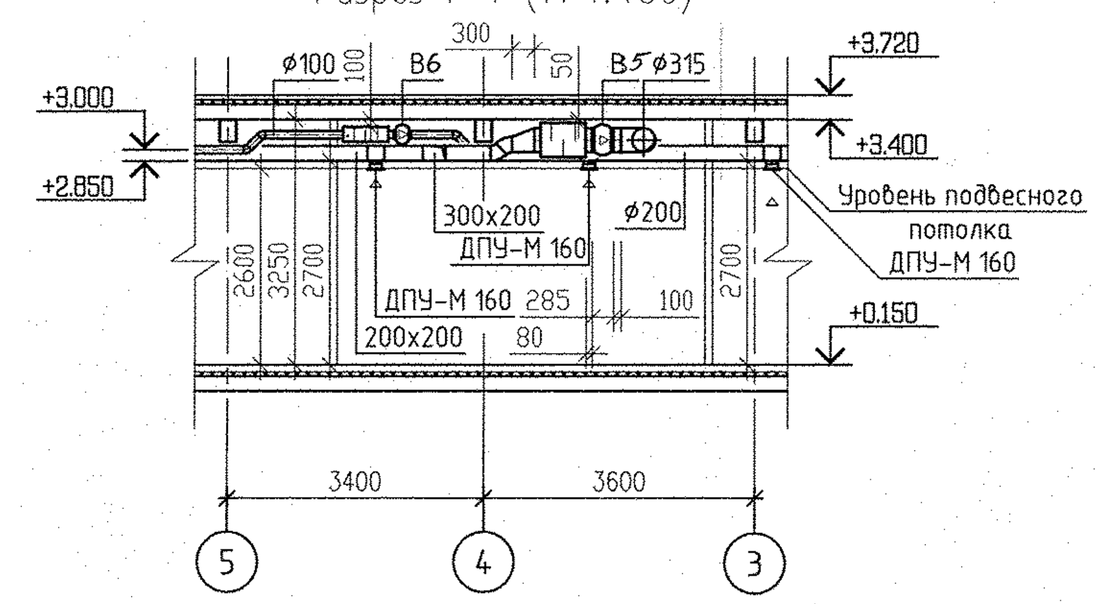

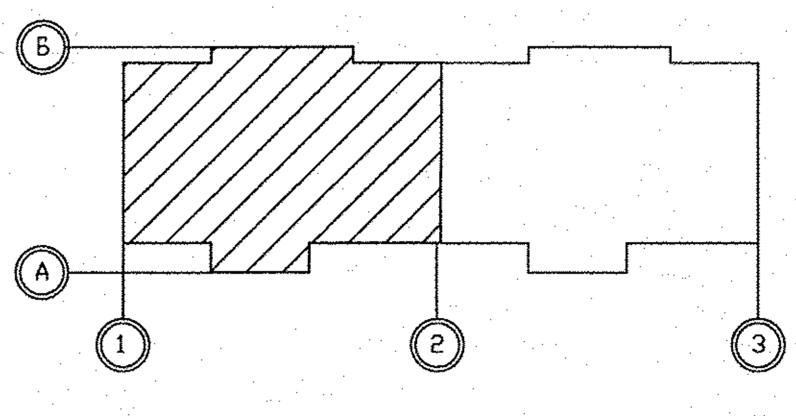

Изм.	Кол.уч.	Лист	N док	Подпись	Дата
Разраб.		Ракова			10.11.16
Проверил		Пашаева			10.11.16
Гл. спец.		Пашаева			10.11.16

АПУ.031–02–ОВ

Жилой комплекс со встроенными объектами общественного назначения и подземной автостоянкой в квартале улиц Бакинских Комиссаров–Калинина–Уральских рабочих–пер.Сосновый в Орджоникидзевском районе г. Екатеринбурга

15–19–этажный секционный жилой дом N2

Стадия	Лист	Листов
Р	6	

Вентиляция
План 1 этажа в осях 1–2

ЗАО КОРПОРАЦИЯ АТОМСТРОЙКОМПЛЕКС

АР	Суслык
ВК	Решетникова
ЭЛ	Бодрова
СС	Чихик

Взам. инв.N

Подпись и дата

Инв.N подл.

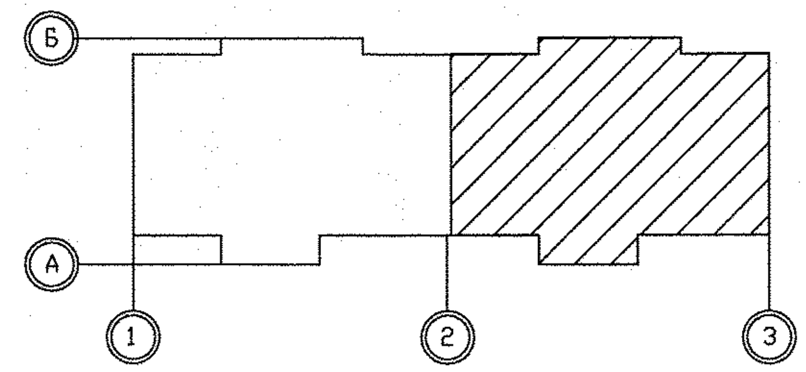

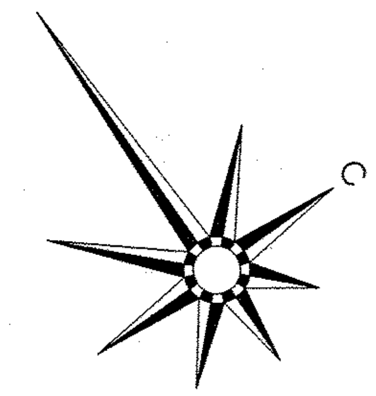

Экспликация помещений

Номер помещения	Наименование	Площадь, м²	Кат. помещения
	ПОМЕЩЕНИЯ ЧЕРДАКА		
1	Тамбуры	2.29	
2	Тамбур	1.82	
3	Переходная лоджия	5.12	
4	Лестничная клетка Н1	14.05	
5	Электрощитовая	5.66	
6	Теплый чердак	286.90	
7			
8			
9			
	Итого помещений чердака:	315.84	

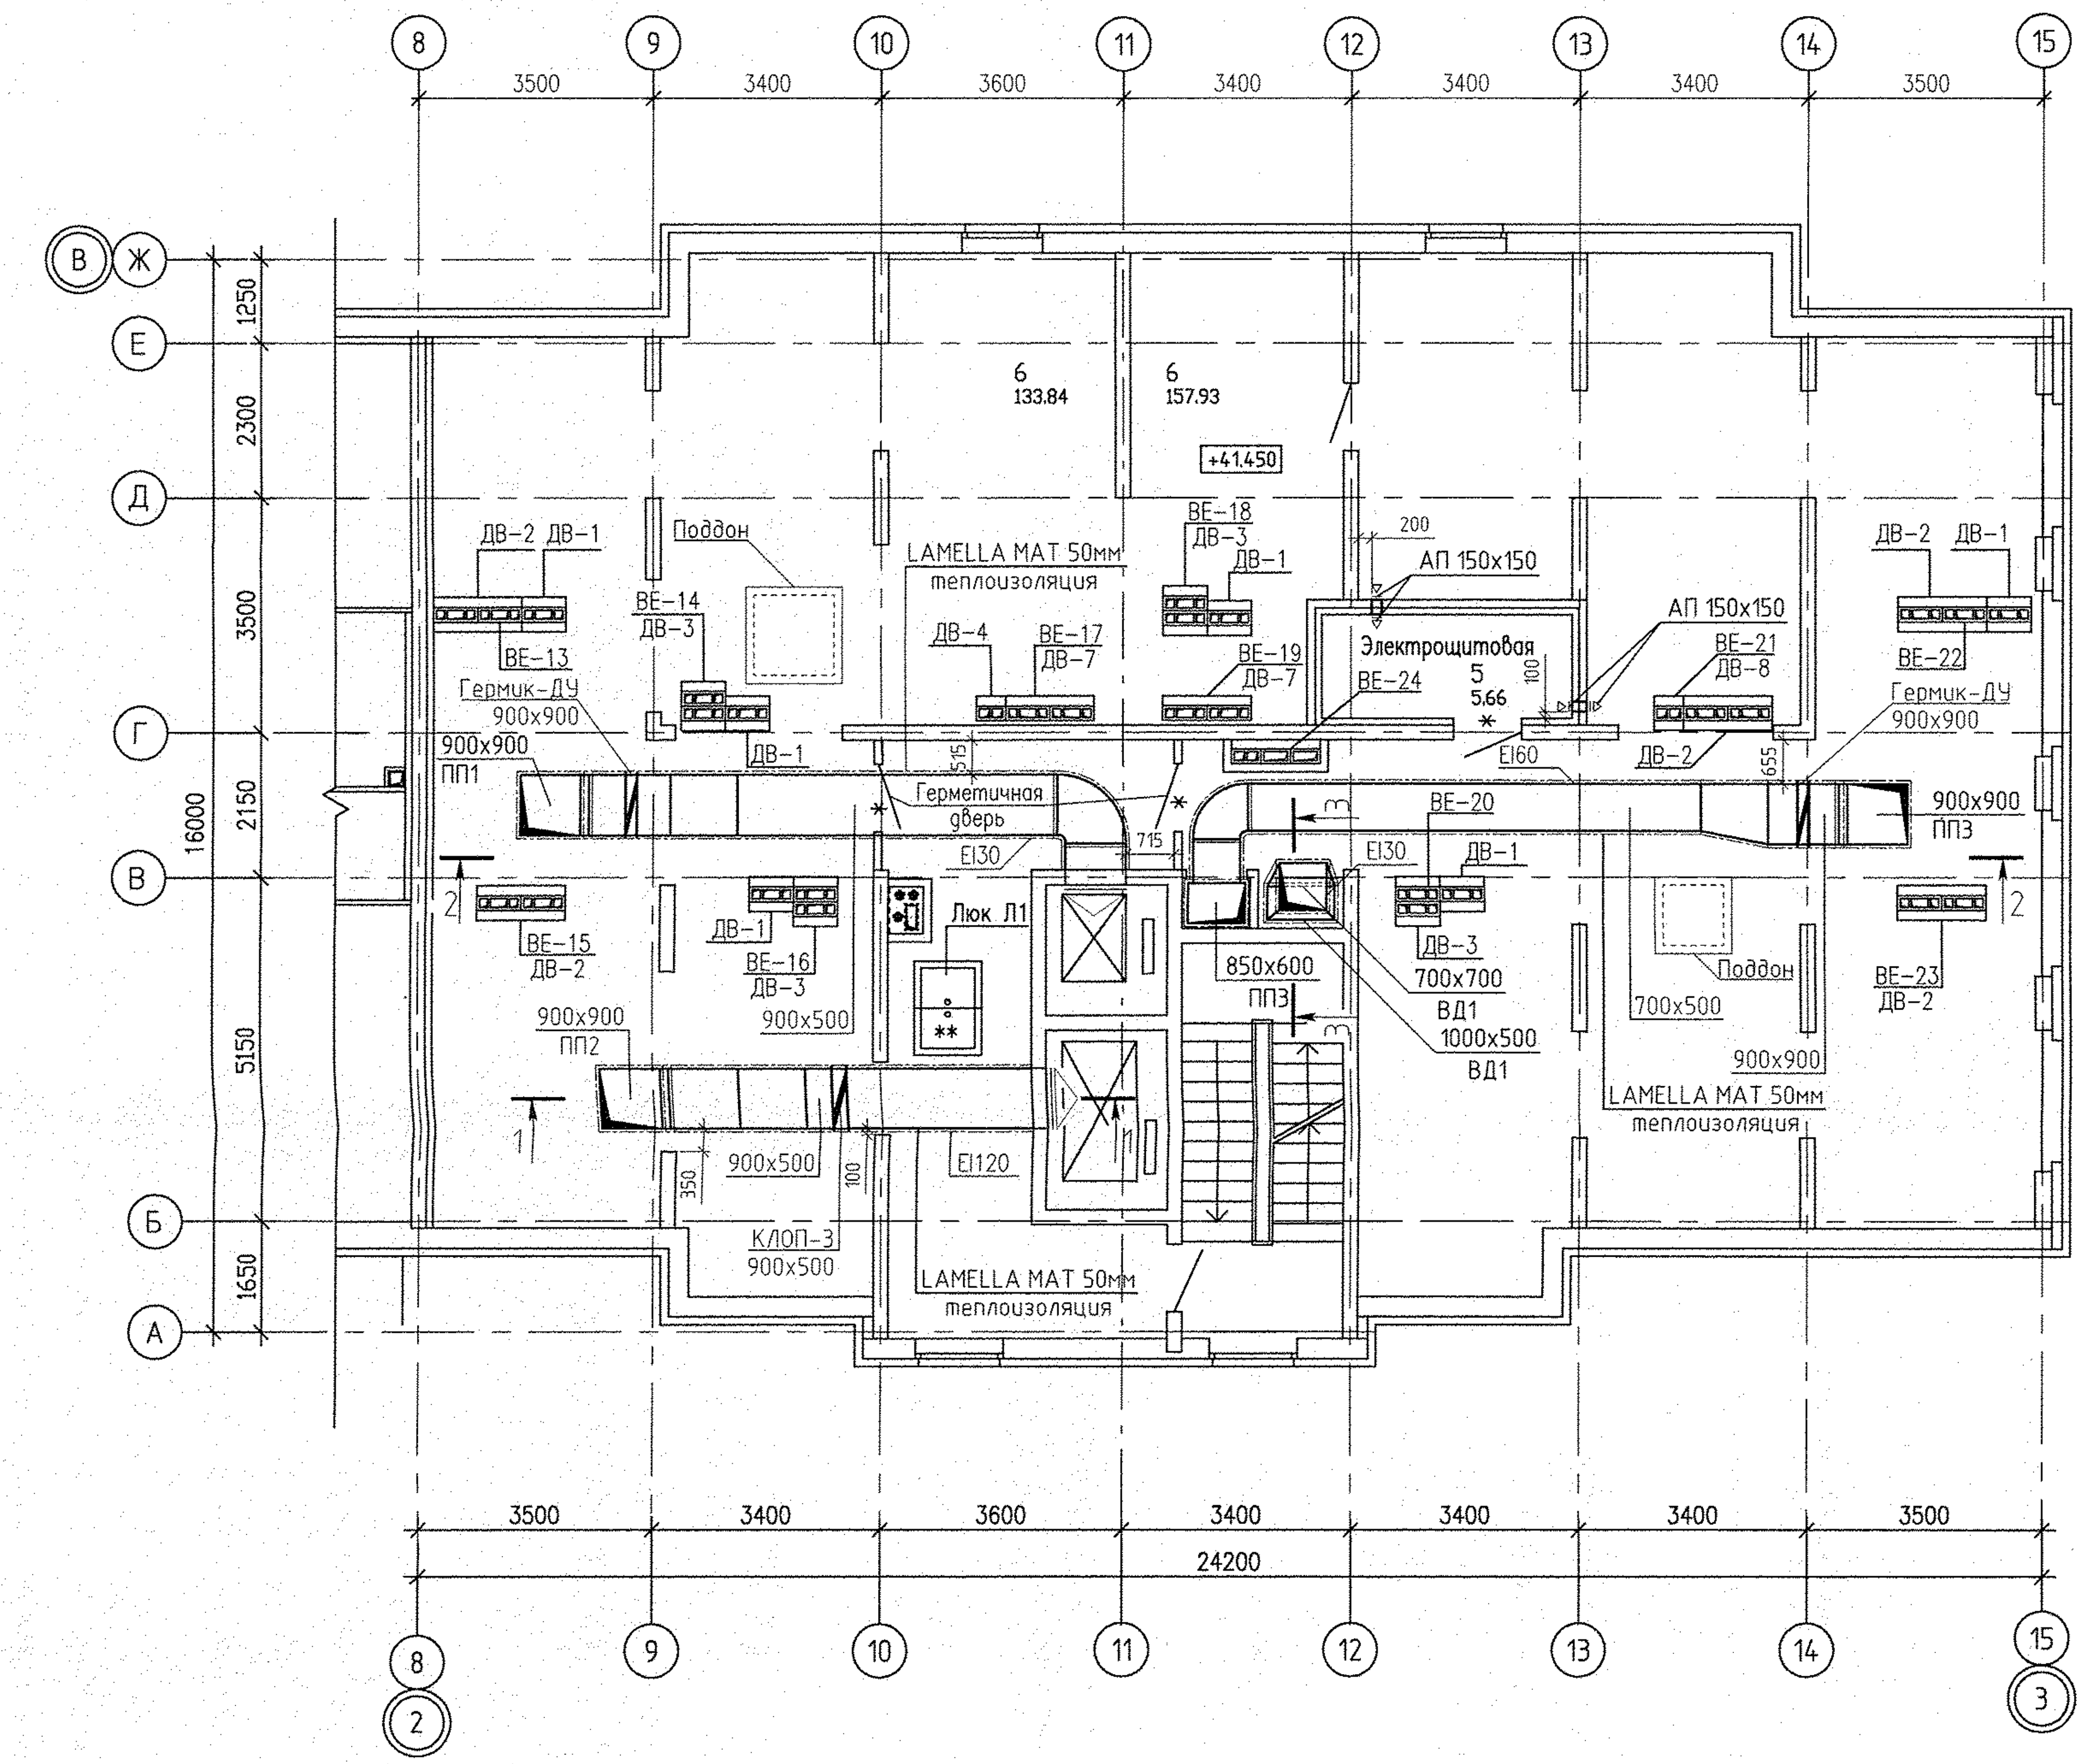

Разрез 3–3 (М 1:100)

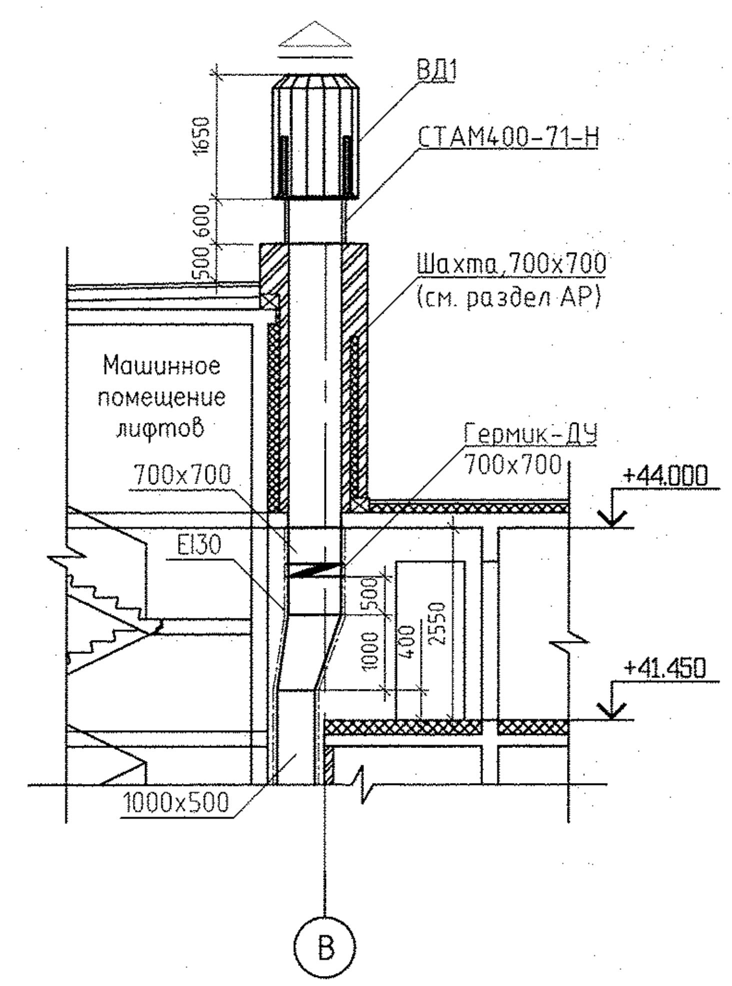

Разрез 1–1 (М 1:100)

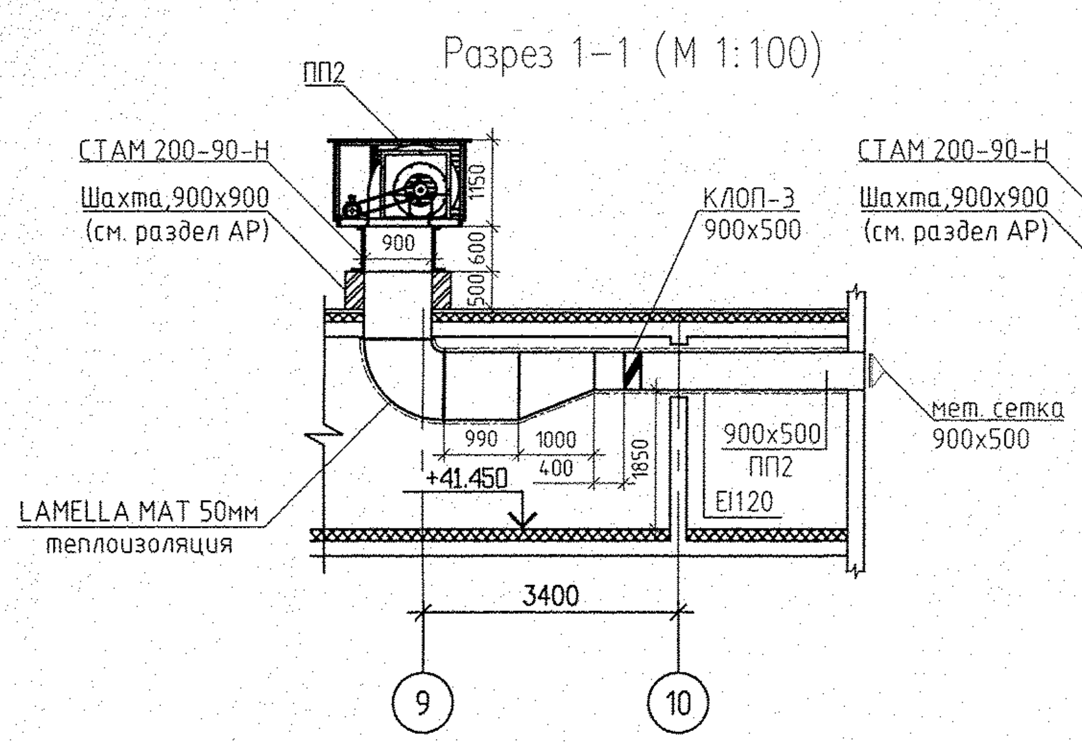

Разрез 2–2 (М 1:100)

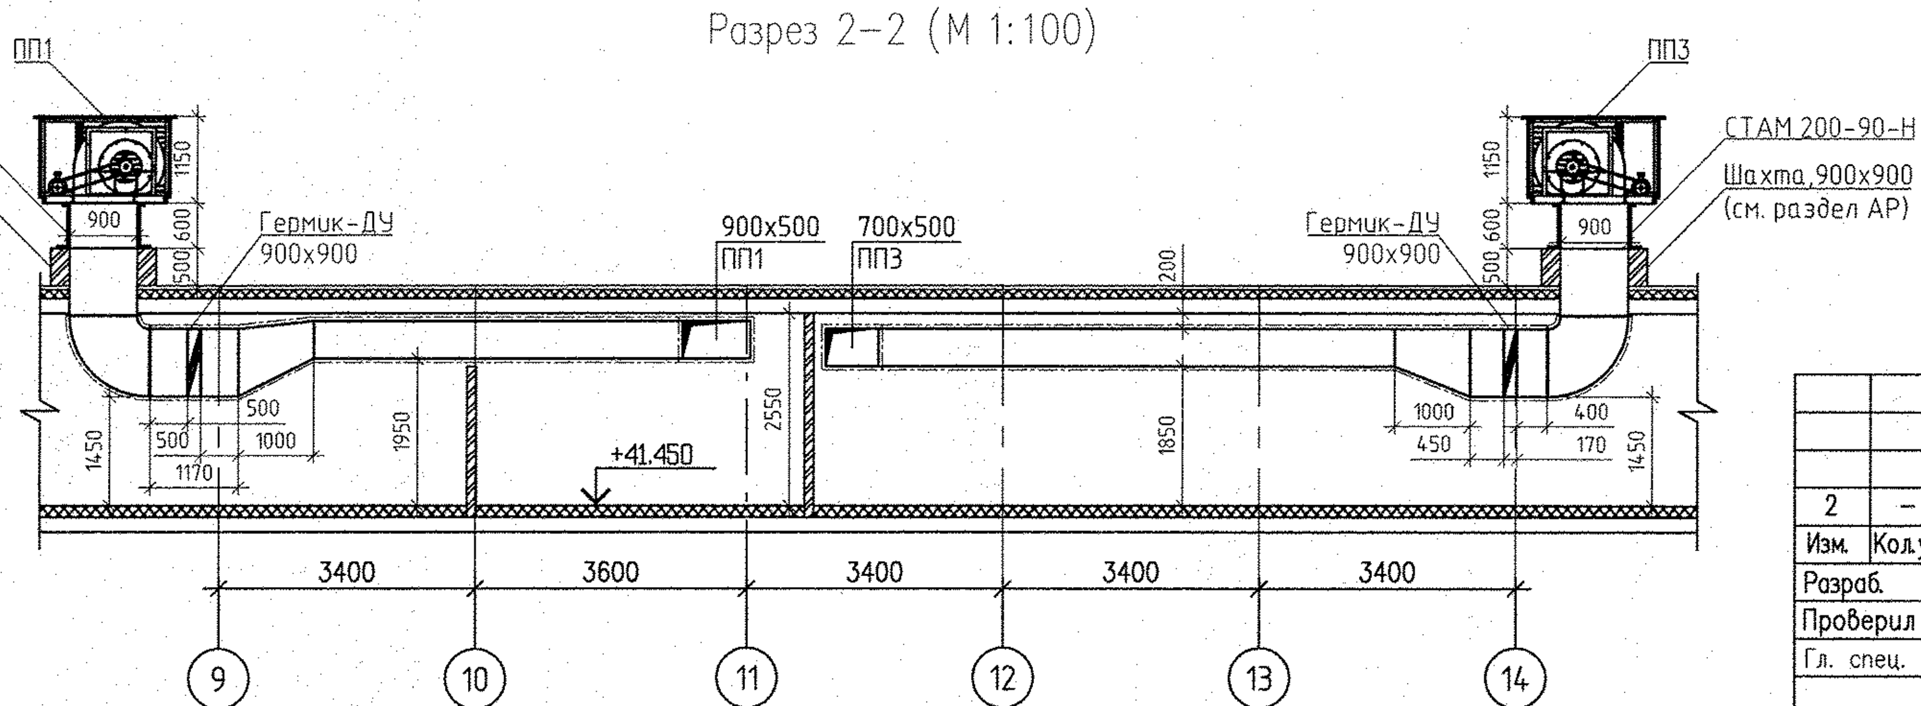

Изм.	Кол.уч.	Лист	N док.	Подпись	Дата
2	–	Зам.	08-17		13.03.17
Разраб.		Ракова			10.11.16
Проверил		Пашаева			10.11.16
Гл. спец.		Пашаева			10.11.16

АПУ.031-02-ОВ

Жилой комплекс со встроенными объектами общественного назначения и подземной автостоянкой в квартале улиц Бакинских Комиссаров–Калинина–Уральских рабочих–пер.Сосновый в Орджоникидзевском районе г. Екатеринбурга

15–19–этажный секционный жилой дом N2

Стадия	Лист	Листов
Р	22	

План 15 этажа в осях 2–3

ЗАО КОРПОРАЦИЯ АТОМСТРОЙКОМПЛЕКС

Формат А2

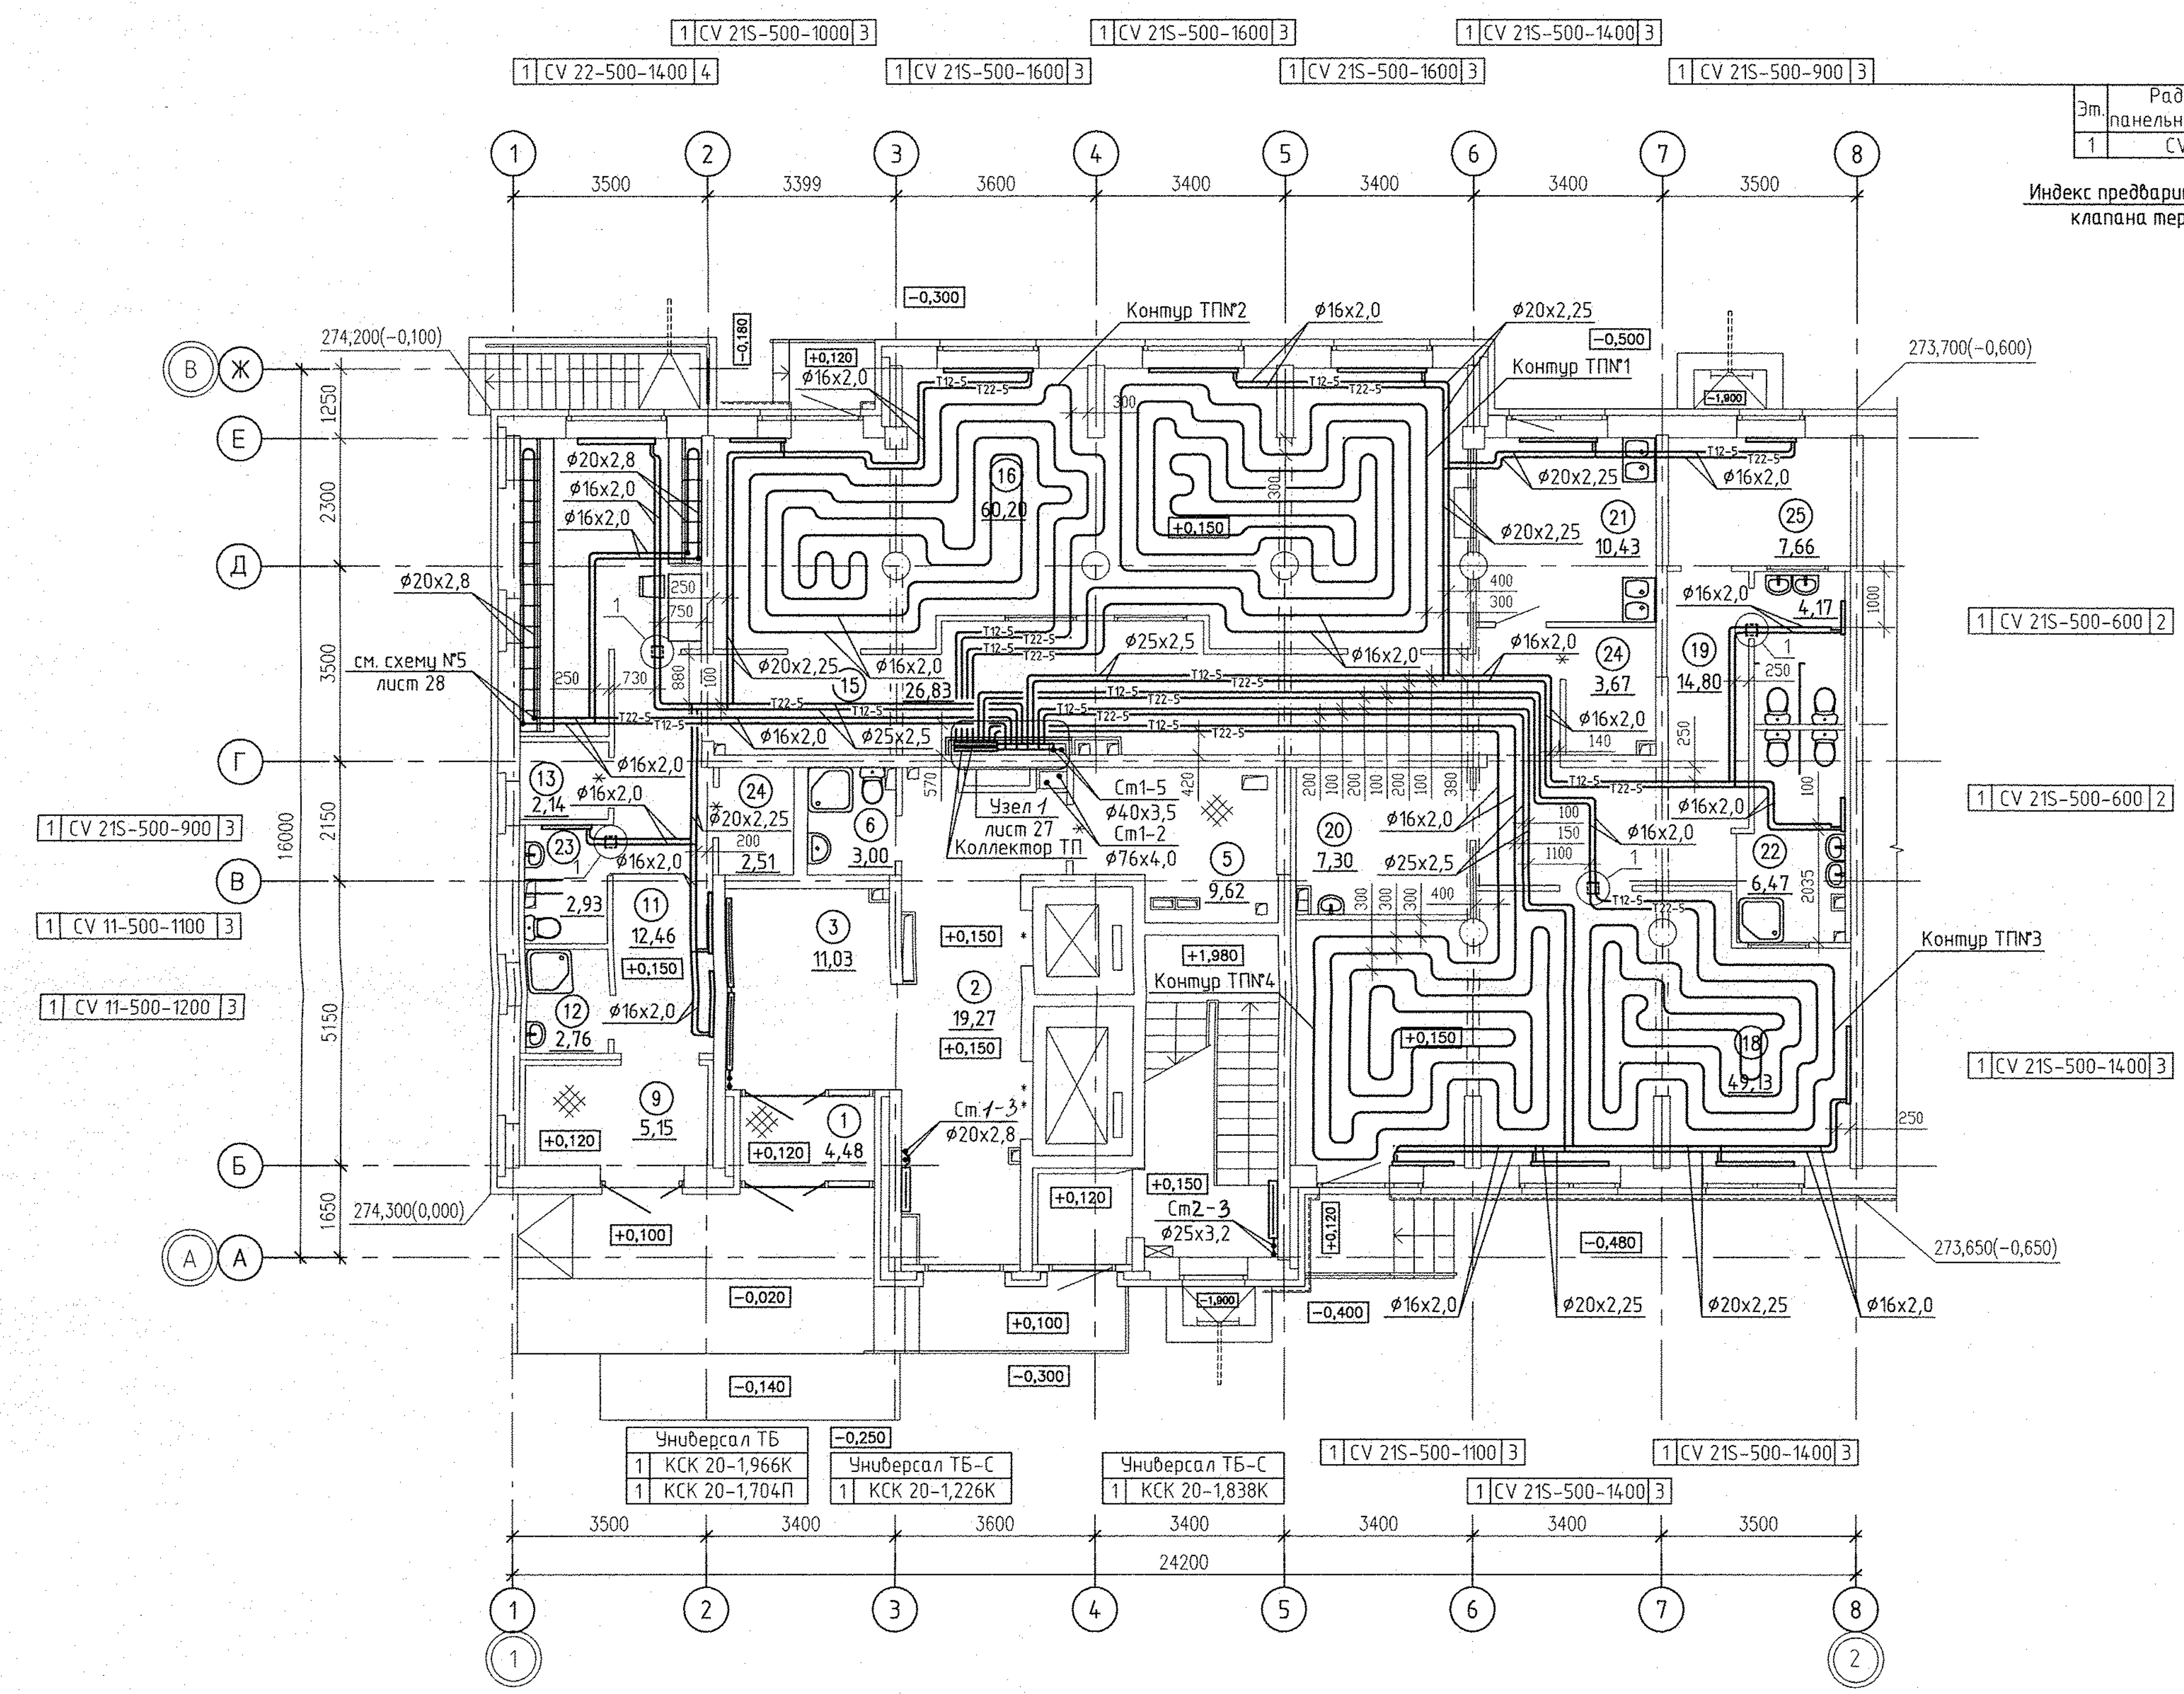

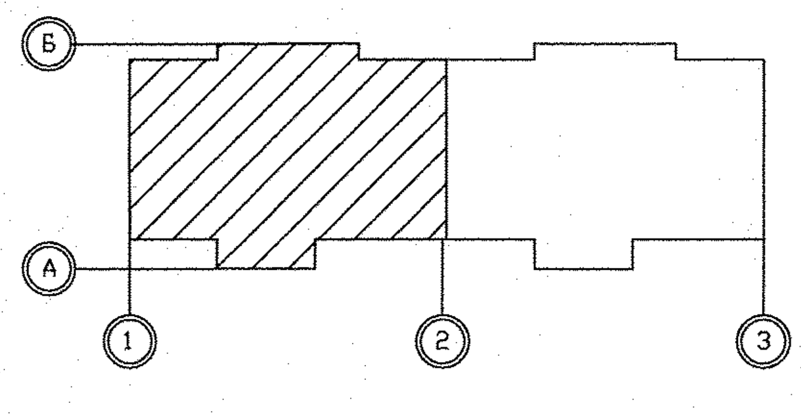

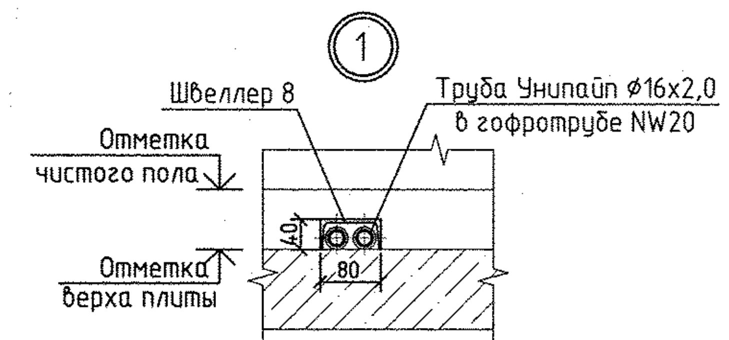

Экспликация помещений техподполья в осях 1–2

Номер помещения	Наименование	Площадь, м2	Кат. помещения
	Общедомовые помещения		
1	Тамбур	4,48	
2	Лифтовой холл	19,27	
3	Вестибюль	10,92	
4	Лестничная клетка	15,66	
5	Электрощитовая	9,62	Д
6	Мойка уборочного инвентаря	3,00	В4
	ИТОГО площадь общедомовых помещений:	62,95	
	Дошкольная образовательная организация на 20 мест		
9	Тамбур	5,15	
11	Коридор	11,37	
12	Мойка уборочного инвентаря	3,05	
13	Кладовая грязного белья	1,83	В2
14	Раздевальная	14,73	
15	Коридор	26,83	
16	Групповая	60,20	
18	Спальня	49,13	
19	Коридор	14,80	
20	Комната персонала	7,30	
21	Буфетная – раздаточная	10,43	
22	Туалетная	10,64	
23	Санузел персонала	2,93	
24	Кладовая чистого белья	6,62	В2
25	Административное помещение	7,66	
	ИТОГО площадь помещений :	230,32	
	ИТОГО общая площадь :	249,15	

Теплый пол в групповых и спальнях

Контур ТП №1 – Q=1380 Вт, ø16x2,0; l=78 м, b=300 мм
Контур ТП №2 – Q=1200 Вт, ø16x2,0; l=67 м, b=300 мм
Контур ТП №3 – Q=1000 Вт, ø16x2,0; l=53 м, b=300 мм
Контур ТП №4 – Q=1020 Вт, ø16x2,0; l=54 м, b=300 мм

Примечание:

1. Диаметры ответвлений и всю арматуру установленную в системе отопления №5 см. на схеме лист 28.
2. Узлы пересечения трубопроводов отопления при поворотах и ответвлениях см. на схеме лист 33.

Изм.	Кол.уч	Лист	N док.	Подпись	Дата
Разраб.		Ракова			10.11.16
Проверил		Пашаева			10.11.16
Гл. спец.		Пашаева			10.11.16

АПУ.031–02–ОВ

Жилой комплекс со встроенными объектами общественного назначения и подземной автостоянкой в квартале улиц Бакинских Комиссаров–Калинина–Уральских рабочих–пер.Сосновый в Орджоникидзевском районе г. Екатеринбурга

15–19–этажный секционный жилой дом N2

Стадия	Лист	Листов
Р	4	

Отопление
План 1 этажа в осях 1–2

ЗАО КОРПОРАЦИЯ АТОМСТРОЙКОМПЛЕКС

АР	Суслык
ВК	Решетникова
ЭЛ	Бодрова
СС	
	Чихин

Взам. инв.N

Подпись и дата

Инв.N подл.

Формат А2

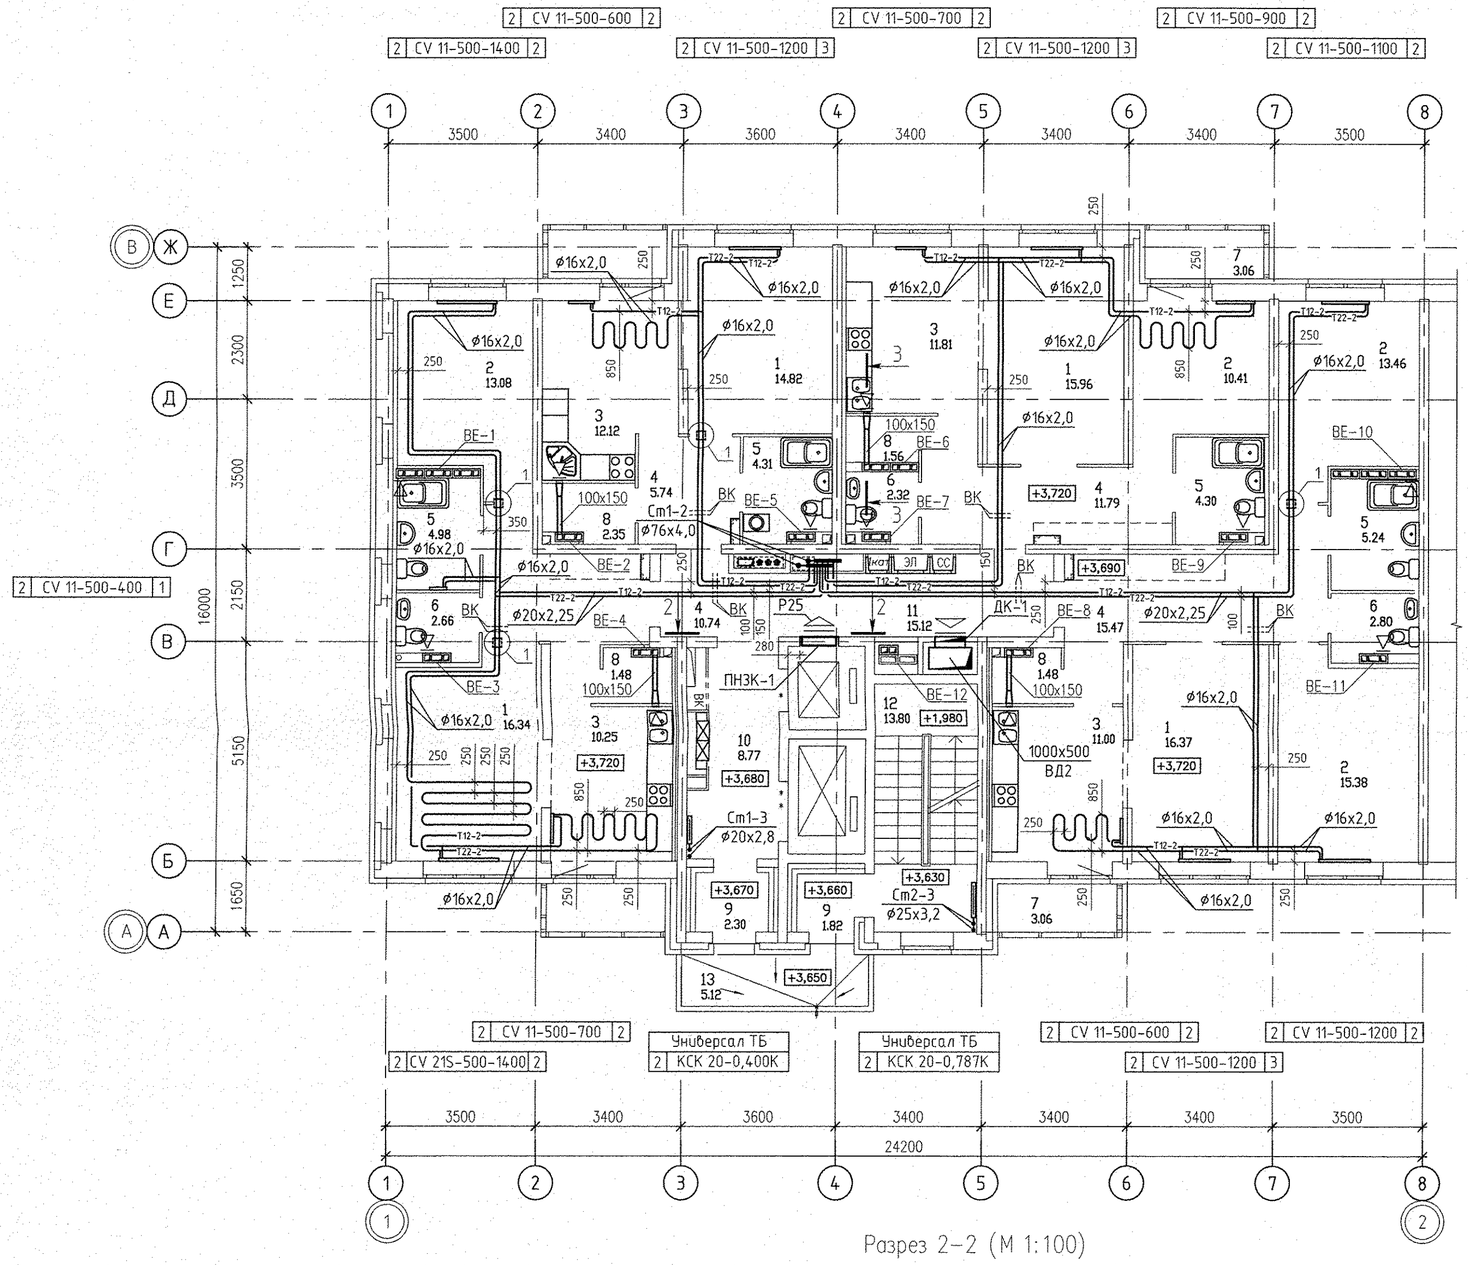

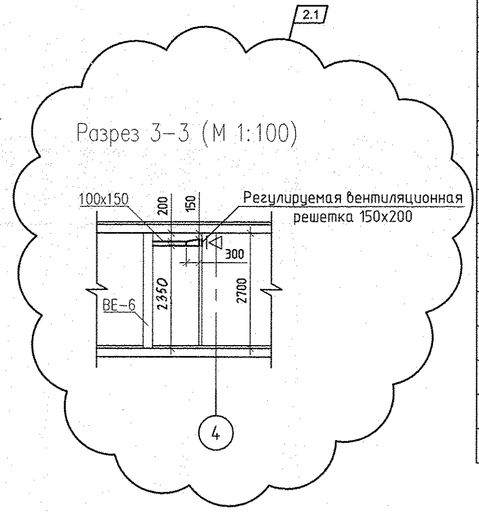

Экспликация помещений

Номер помещения	Наименование	Площадь, м²	Кат. помещения
	Помещения квартир		
1	Гостиная	63,49	
2	Спальная	52,33	
3	Кухня	45,18	
4	Прихожая	43,74	
5	Ванная	18,83	
6	Санузел	7,78	
7	Балкон	12,24	
8	Встроенный шкаф	6,87	
	Итого	250,46	
	Общедомовые помещения		
9	Тамбуры	4,12	
10	Лифтовой холл	8,77	
11	Межквартирный коридор	15,29	
12	Незадымляемая лестничная клетка	13,80	
13	Переходная лоджия	5,12	
ИТОГО	площадь общедомовых помещений:	51,29	

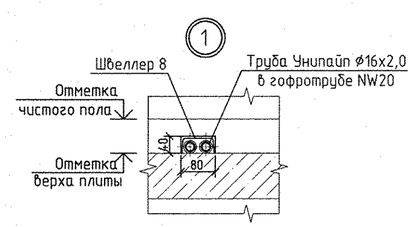

Разрез 2-2 (М 1:100)

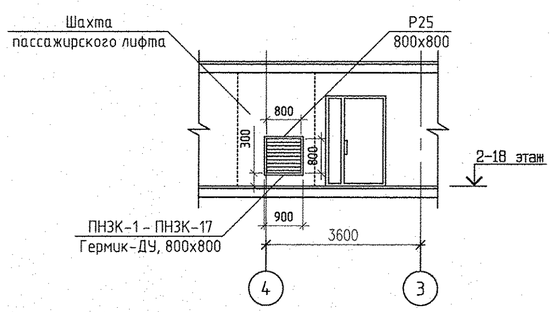

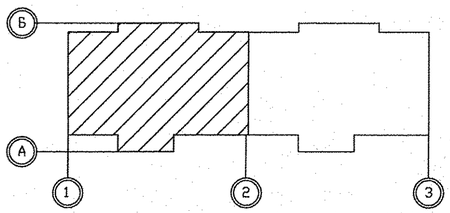

Примечание:

1. Все подводки к приборам отопления "Ригго" выполнить трубой металлопластиковой "Унипайп" диаметром 16х2,0 мм.
2. Тип решеток не указанных на плане принять регулируемые вентиляционные решетки 150х200.
3. Узлы пересечения трубопроводов отопления и водоснабжения см. на схеме лист 32.
4. Узлы пересечения трубопроводов отопления при поворотах и ответвлениях см. на схеме лист 33.

						АПУ.031-02-ОВ
2	1	–	08-17		13.03.17	Жилой комплекс со встроенными объектами общественного назначения и подземной автостоянкой в квартале улиц Бакинских Комиссаров-Калинина-Уральских рабочих-пер.Сосновый в Орджоникидзевском районе г. Екатеринбурга
Изм.	Кол.уч.	Лист	N док.	Подпись	Дата	
Разраб.		Ракова			10.11.16	
Проверил		Пашаева			10.11.16	15-19-этажный секционный жилой дом N2
Гл. спец.		Пашаева			10.11.16	
						План 2 этажа в осях 1-2

СТАДИЯ	ЛИСТ	ЛИСТОВ
Р	8	

ЗАО КОРПОРАЦИЯ АТОМСТРОЙКОМПЛЕКС

Формат А2

АР Сэслык
СС Чижик
ВК Решетникова
ЭЛ Бодрова

Инв.N подл. | Подпись и дата | Взам. инв.N