

Экспликация помещений ( на 1 этаж )

Номер помещения	Наименование	Площадь, м2	Кат. помещения
Помещения квартир			
1	Гостиная	74,89	
2	Спальная	66,96	
3	Кухня	52,42	
4	Прихожая	42,60	
5	Ванная	21,29	
6	Санузел	7,36	
7	Балкон	18,21	
8	Коридор	7,83	
	<b>Итого</b>	<b>291,56</b>	
Общедомовые помещения			
9	Тамбуры	5,08	
10	Лифтовой холл	14,34	
11	Межквартирный коридор	15,64	
12	Незадымляемая лестничная клетка	17,57	
13	Переходная лоджия	9,00	
	<b>Итого площадь общедомовых помещений:</b>	<b>61,63</b>	

Принятые обозначения площадей помещений квартир:

- 00,00 — Жилая площадь квартиры
- 00,00 — Площадь квартиры
- 00,00 — Общая площадь квартиры с приведенными коэффициентами для летних помещений 0.5 и 0.3
- 00,00\* — Общая площадь квартиры с приведенным коэффициентом для летних помещений 1.0


Обозначения условные графические

- 1 — номер помещения
- 17,37 — площадь помещения



Количество квартир

Тип квартиры	Кол. квартир по этажам, шт.		
	1 этаж	2...24 этаж	Всего
1к	—	19	19
2к	—	46	46
3к	—	19	19
	<b>Итого на дом :</b>		<b>84</b>

Инв.№	подл.	АР	БС						
Судья	Бегина	Чижик							
Получил и дата									
Взам. инв.№									
Пашаева									

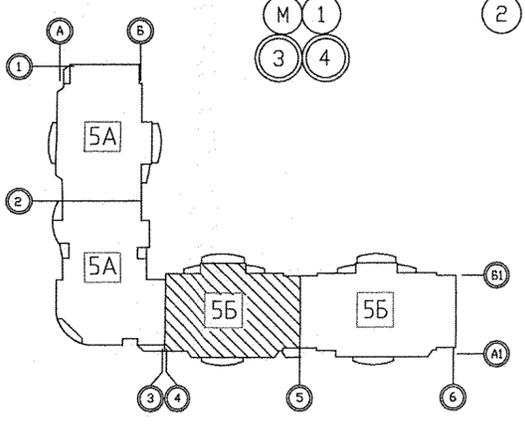

АПУ.005-05Б-ВК					
Комплекс жилых домов с объектами обслуживания и подземным гаражом по улицам Ирбитской — Даниила Зверева — Вилюнова — Раевского в Кировском районе г.Екатеринбурга					
Изм.	Кол.уч.	Лист	№ док.	Подпись	Дата
II очередь строительства. Пусковой комплекс 1. Многосекционный жилой дом № 5. 19-21-25-этажная блок-секция 5Б				СТADIЯ	ЛИСТ
				Р	4
План 2 этажа в осях 4-5					
Глав. спец.	Решетникова	Решетникова	07.15		
Проверил	Решетникова	Решетникова	07.15		
Разработал	Прахова	Прахова	07.15		

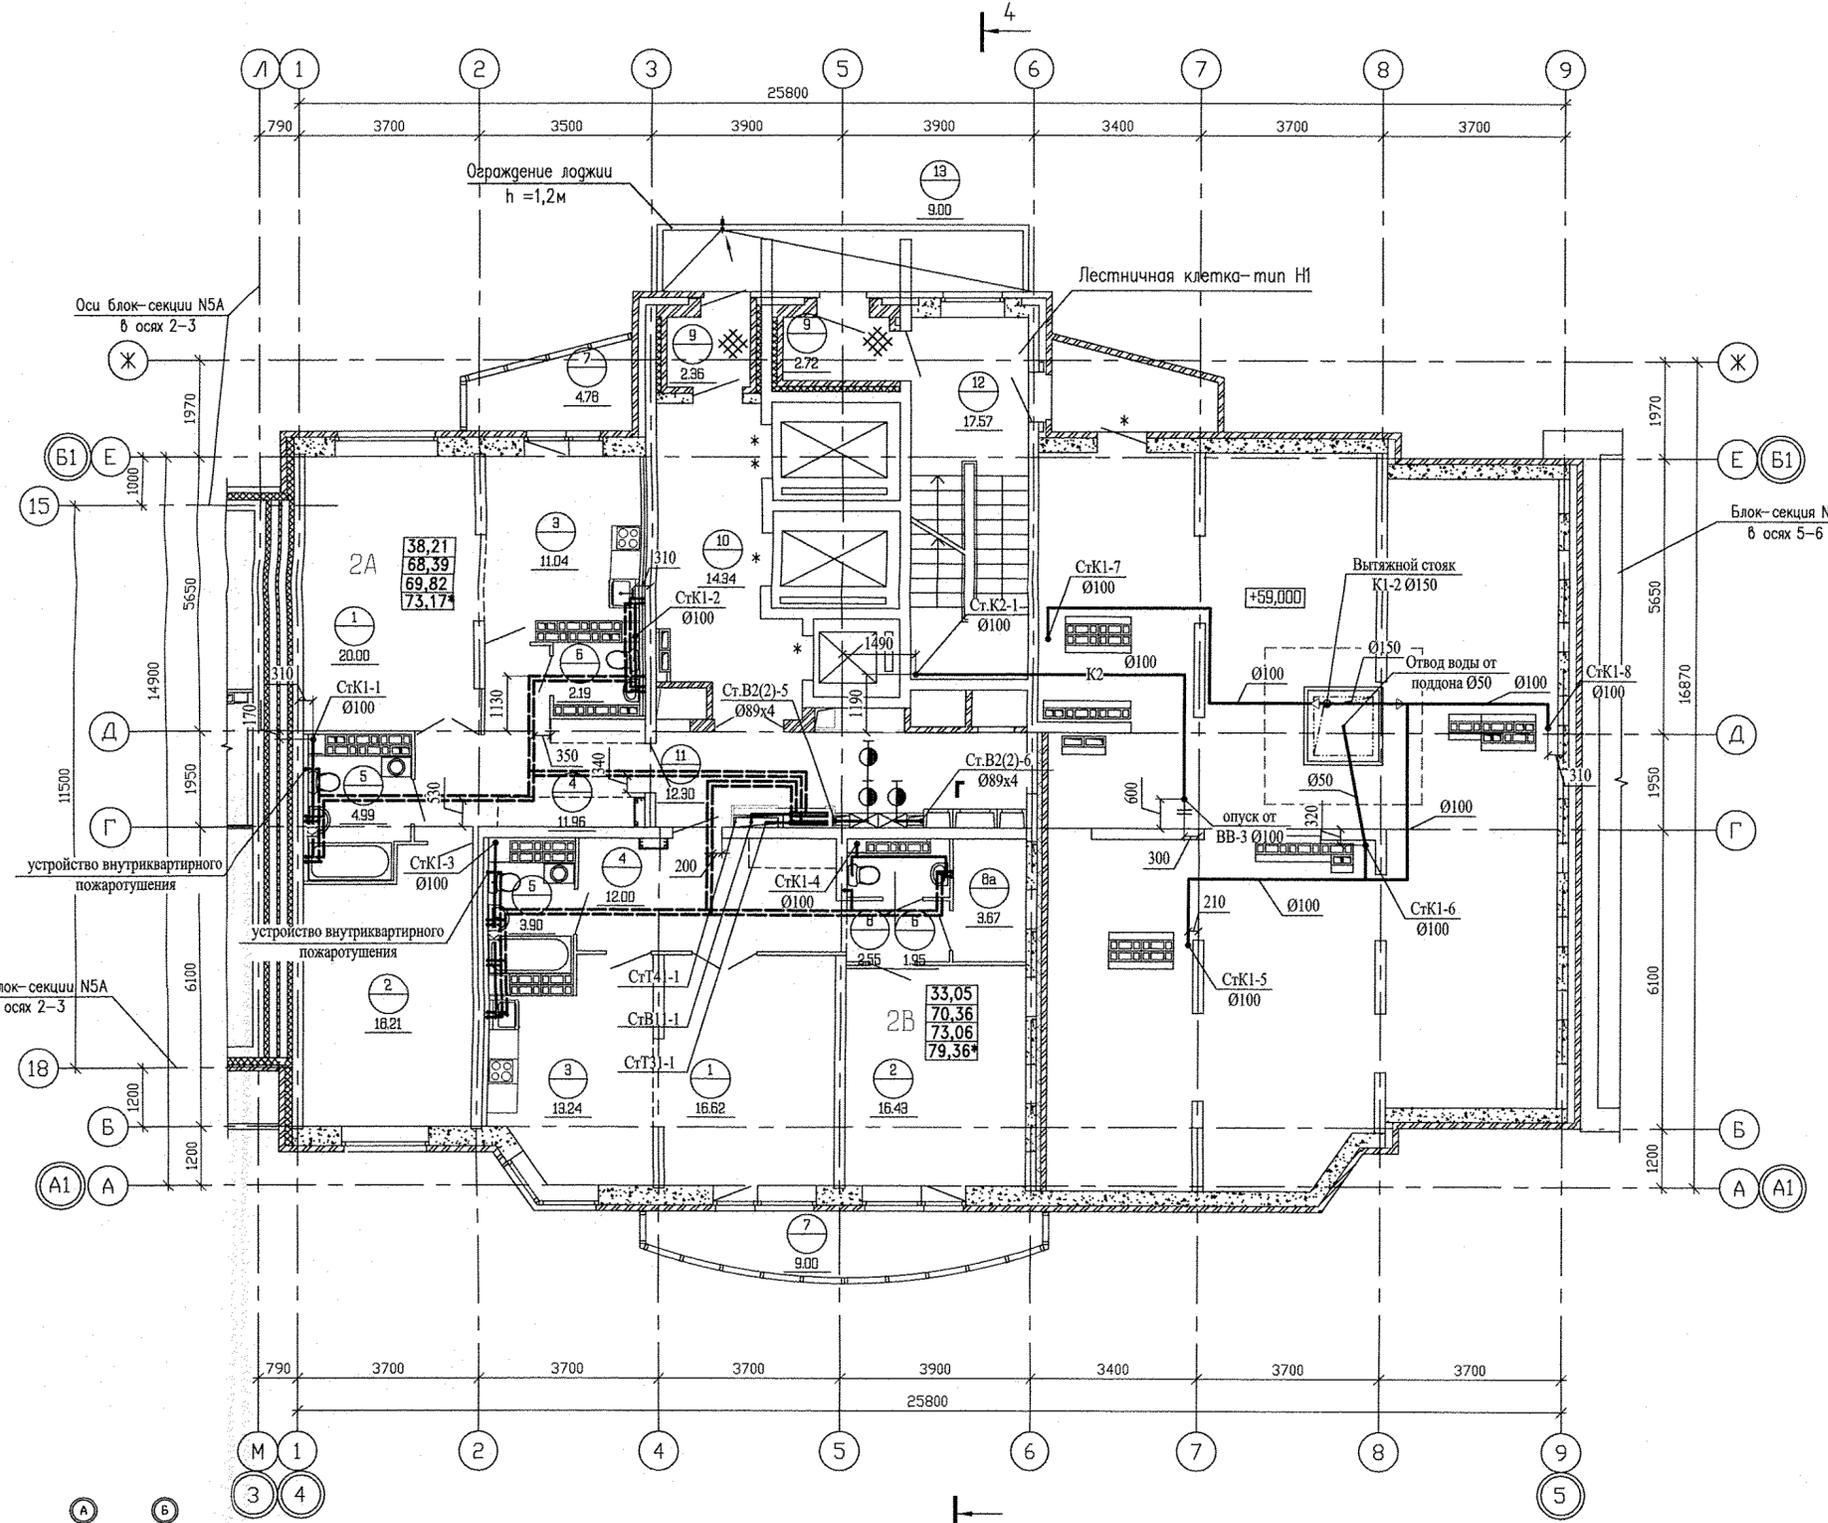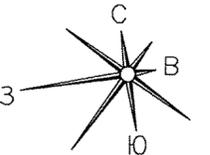

Экспликация помещений ( на 1 этаж )

Номер помещения	Наименование	Площадь, м2	Кат. помещения
Помещения квартир			
1	Гостиная	36,62	
2	Спальная	34,64	
3	Кухня	24,28	
4	Прихожая	23,96	
5	Ванная	8,89	
6	Санузел	4,14	
7	Балкон	13,83	
8	Коридор	2,55	
8а	Кладовая	3,67	
	<b>Итого</b>	<b>152,66</b>	
Общедомовые помещения			
9	Тамбуры	5,08	
10	Лифтовой холл	14,34	
11	Межквартирный коридор	12,30	
12	Незадымляемая лестничная клетка	17,57	
13	Переходная лоджия	9,00	
<b>ИТОГО</b>	<b>площадь общедомовых помещений:</b>	<b>58,29</b>	


Принятые обозначения площадей помещений квартир:

- 00,00 - Жилая площадь квартиры
- 00,00 - Площадь квартиры
- 00,00 - Общая площадь квартиры с приведенными коэффициентами для летних помещений 0.5 и 0.3
- 00,00\* - Общая площадь квартиры с приведенным коэффициентом для летних помещений 1.0



Обозначения условные графические

- номер помещения
- площадь помещения

Инв.М подл.	Подпись и дата	Взам. инв.М	Эл	ДС
Суряж	Пашаева	Суряж	Суряж	Суряж
Багина		Багина	Багина	Багина
Чижик		Чижик	Чижик	Чижик

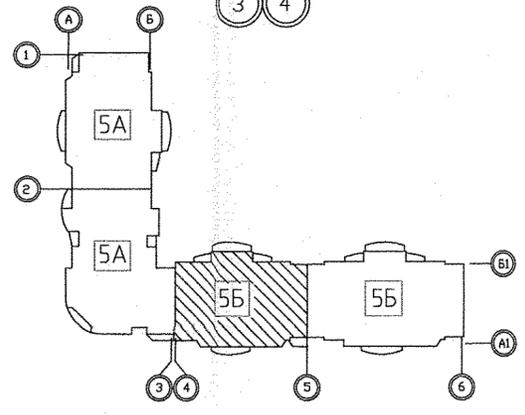

АПЧ.005-05Б-ВК					
Комплекс жилых домов с объектами обслуживания и подземным гаражом по улицам Ирбитской - Данилы Зверева-Вилонова - Раевского в Кировском районе г.Екатеринбурга					
II очередь строительства Пусковой комплекс 1. Многосекционный жилой дом N 5. 19-21-25-этажная блок-секция 5Б				СТADIЯ	ЛИСТ
				Р	6
Листов	ЛИСТ	ЛИСТОВ			
Листов	6				
Глав. спец.	Решетникова	Решетникова	07.15	План 21 этажа;	
Проверил	Решетникова	Решетникова	07.15	план технического чердака	
Разработал	Прахова	Прахова	07.15	на отм. +59,000 в осях 4-5	
ВАО КОРПОРАЦИЯ АТОМСТРОЙКОМПЛЕКС					

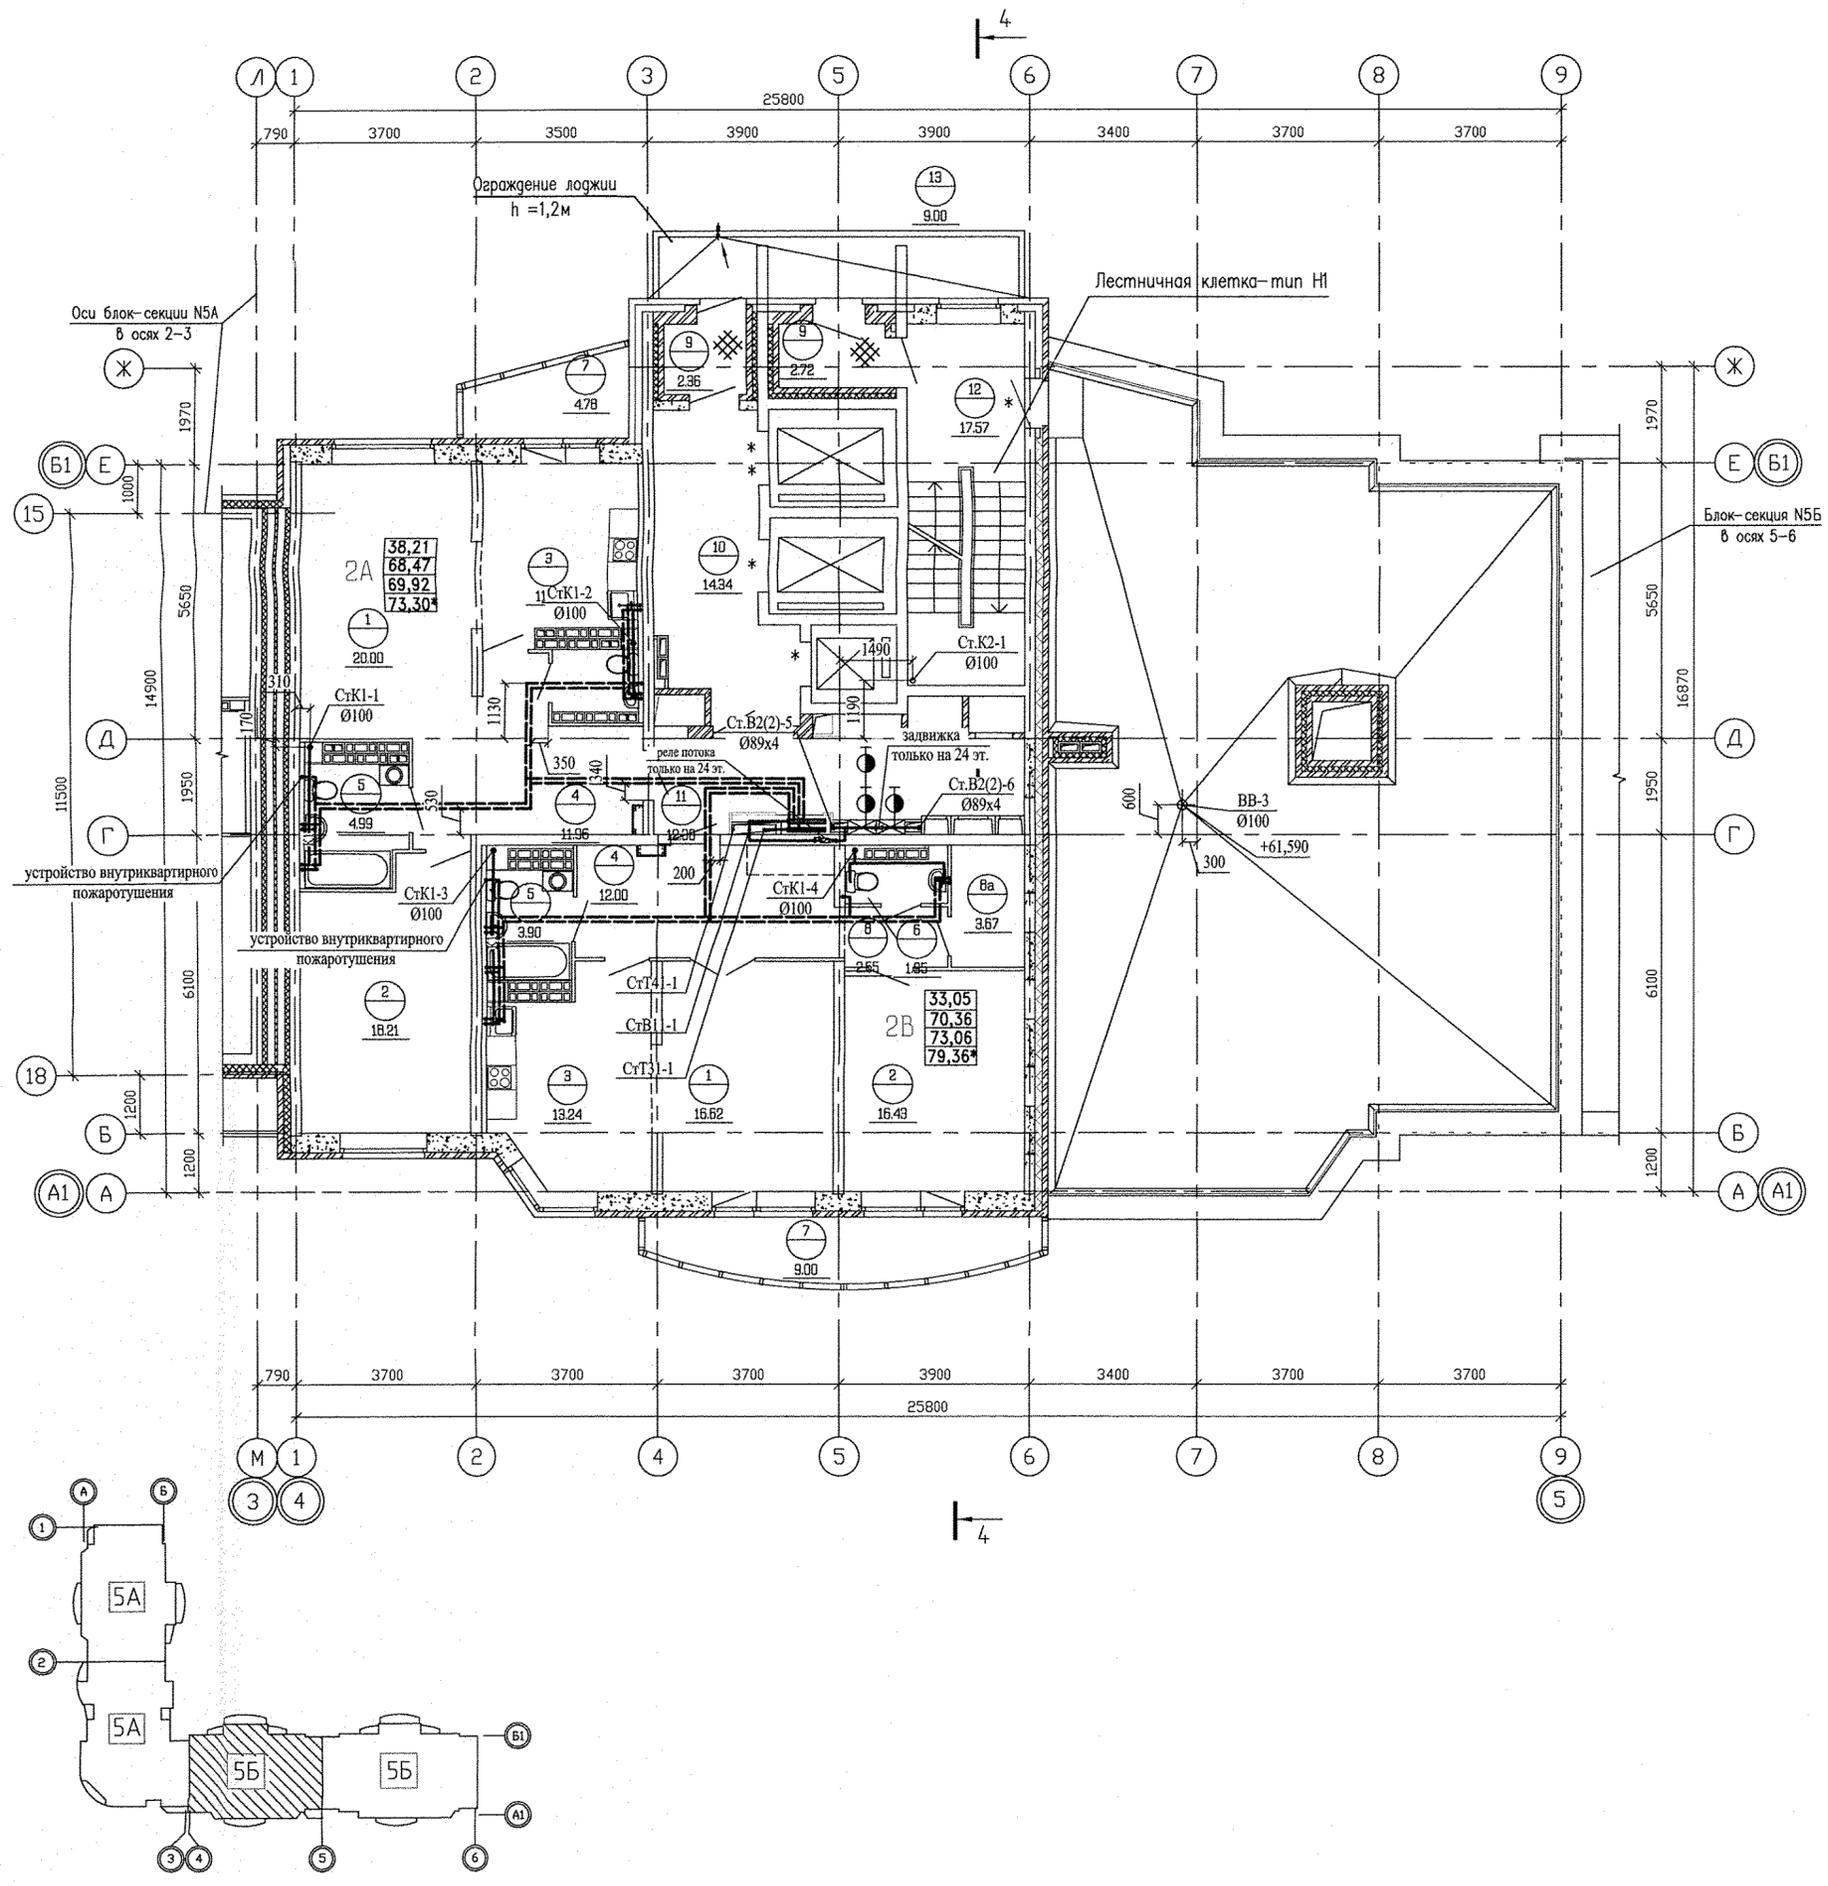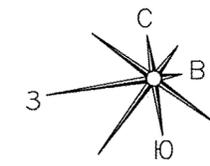

Экспликация помещений ( на 1 этаж )

Номер помещения	Наименование	Площадь, м2	Кат. помещения
Помещения квартир			
1	Гостиная	36,62	
2	Спальная	34,64	
3	Кухня	24,28	
4	Прихожая	23,96	
5	Ванная	8,89	
6	Санузел	4,14	
7	Балкон	13,83	
8	Кладовая	2,55	
	Итого	3,67	
		152,66	
Общедомовые помещения			
9	Тамбуры	5,08	
10	Лифтовой холл	14,34	
11	Межквартирный коридор	12,30	
12	Незадымляемая лестничная клетка	17,57	
13	Переходная лоджия	9,00	
ИТОГО	площадь общедомовых помещений:	58,29	

Принятые обозначения площадей помещений квартир:

- 00,00 - Жилая площадь квартиры
- 00,00 - Площадь квартиры
- 00,00 - Общая площадь квартиры с приведенными коэффициентами для летних помещений 0.5 и 0.3
- 00,00\* - Общая площадь квартиры с приведенным коэффициентом для летних помещений 1.0

Обозначения условные графические

- 1 - номер помещения
- 17,57 - площадь помещения

Инженер подл.	И.С.Н.	Подпись и дата	Взам. инж.Н	Сурск	08.15	08.15	08.15
				Багича			
				Чижик			

АПУ.005-05Б-ВК						
Комплекс жилых домов с объектами обслуживания и подземным гаражом по улицам Ирбитской - Даниила Зверева - Виленова - Раевского в Кировском районе г.Екатеринбурга						
Изм.	Код.уч.	Лист N док.	Подпись	Дата	СТАДИЯ	
					ЛИСТ	
					ЛИСТОВ	
II очередь строительства Пусковой комплекс 1. Многосекционный жилой дом N 5. 19-21-25-этажная блок-секция 5Б					Р	7
Глав. спец.	Решетникова	Решетникова	07.15	План 22-24 этажей;		
Проверил	Решетникова	Решетникова	07.15	план кровли на отм. +61.590		
Разработал	Прахова	Прахова	07.15	в осях 4-5		



