


ЭКСПЛИКАЦИЯ ПОМЕЩЕНИЙ

Номер помещения	Наименование
ПОМЕЩЕНИЯ КВАРТИР	
1	ГОСТИНАЯ
2	СТАЛЬНАЯ
3	КУХНЯ
4	ПРИХОЖАЯ
5	ВАННАЯ
6	САН. УЗЕЛ
7	БАЛКОН
8	ЛОДЖИЯ
9	ГАРДЕРОБНАЯ
ОБЩЕДОМОВЫЕ ПОМЕЩЕНИЯ	
K1	КОРИДОР 1
K2	КОРИДОР 2
ЛХ	ЛИФТОВОЙ ХОЛЛ
T1	ТАМБУР 1
T2	ТАМБУР 2
T3	ТАМБУР 3
Л1	ЛЕСТНИЦА № 1
ВСТРОЕННЫЕ ПОМЕЩЕНИЯ	
ДОШКОЛЬНОЕ УЧРЕЖДЕНИЕ Д1	
1.Д1.Т1	ТАМБУР 1
1.Д1.В	ВЕСТИБУЛЬ
1.Д1.Р1	РАЗДЕВАЛЬНАЯ 1
1.Д1.Г1	ГРУППОВАЯ 1
1.Д1.С1	ТУАЛЕТНАЯ 1
1.Д1.Б1	БУФЕТНАЯ 1
1.Д1.Р2	РАЗДЕВАЛЬНАЯ 2
1.Д1.Г2	ГРУППОВАЯ 2
1.Д1.С2	ТУАЛЕТНАЯ 2
1.Д1.Б2	БУФЕТНАЯ 2
1.Д1.Т2	ТАМБУР 2
1.Д1.К	КОРИДОР
1.Д1.П	ПОМЕЩЕНИЕ ПЕРСОНАЛА
1.Д1.С3	ТУАЛЕТНАЯ ПЕРСОНАЛА
1.Д1.У	УБОРОЧНЫЙ ИНВЕНТАРЬ

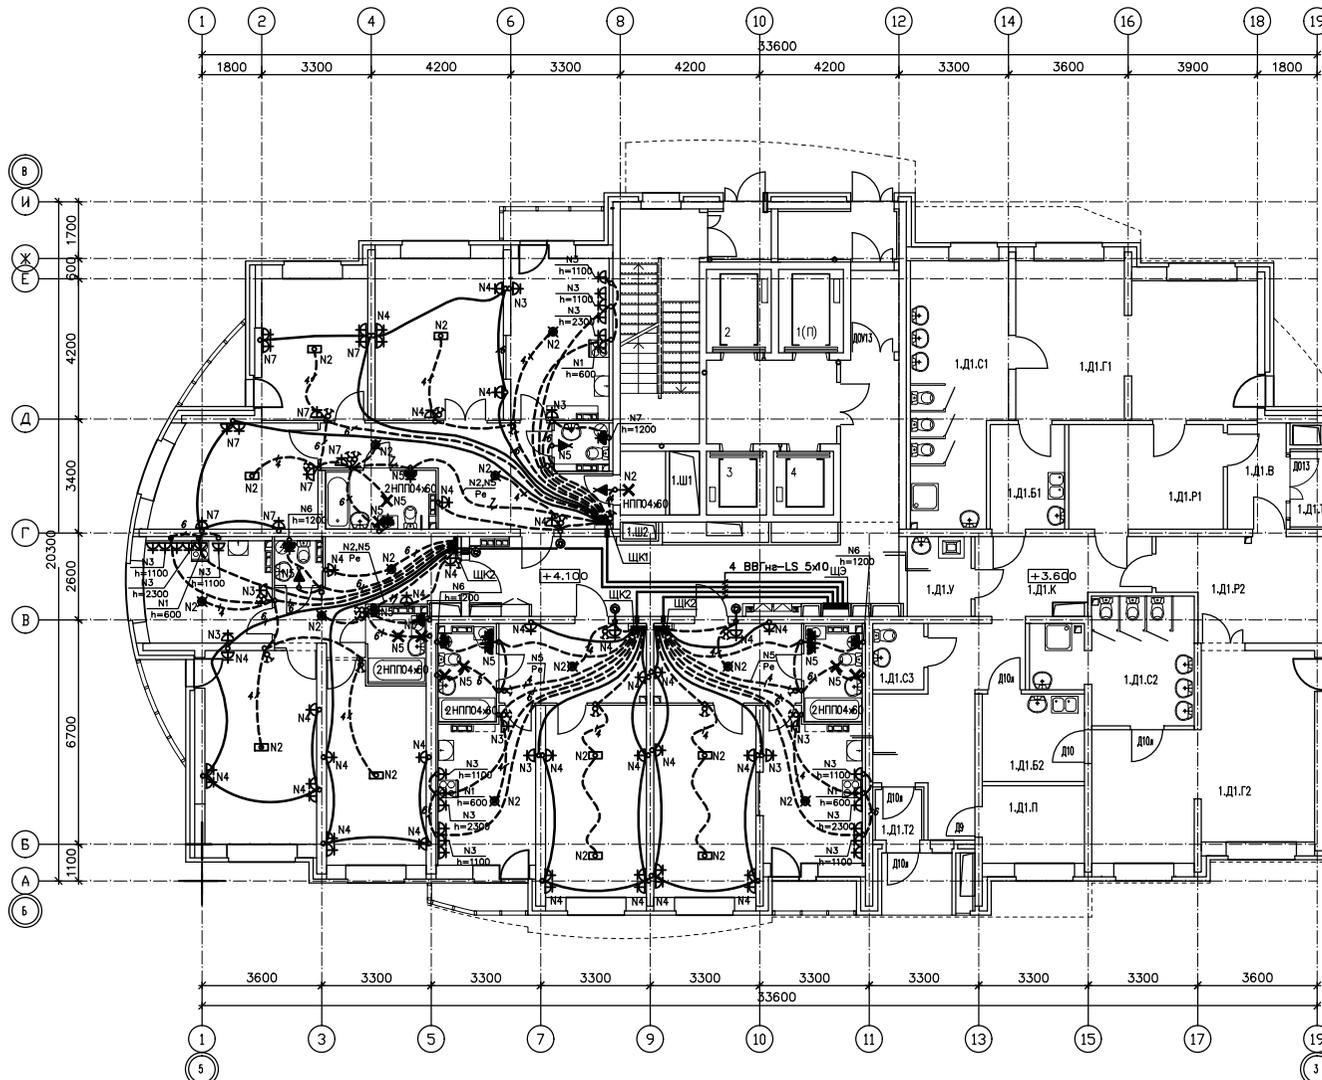


Условные обозначения:  
 - - - - - трубы, проложенные в монолите плиты перекрытия над этажом;  
 ————— трубы, проложенные в монолите плиты перекрытия предыдущего этажа;

Примечание:  
 Установка штепсельных розеток от уровня черного пола предусмотрено:  
 - в кухнях у поверхностей рабочих столов - 1100мм;  
 - в кухнях для подключения вытяжки - 2300мм;  
 - в санузлах (подключение водонагревателей, стиральных машин, полотенецсушителей) - 1260мм;  
 - для подключения збонка - 200мм от потолка;  
 - в остальных помещениях квартир - 400мм;  
 - вывод для эл. плиты - 600мм;  
 - высота установки светильников в с/у, в подсобных помещениях, настенных патронов - 2360мм;  
 - высота установки выключателей - 1000мм;

					52.192.0912-01-31		
					МНОГОЭТАЖНЫЕ ЖИЛЫЕ ДОМА С ВСТРОЕННЫМИ-ПРИСТРОЕННЫМИ ПОМЕЩЕНИЯМИ ОБЩЕСТВЕННОГО НАЗНАЧЕНИЯ И ПОДЗЕМНО-НАДЗЕМНОЙ АВТОСТОЯНКОЙ ПО УЛ. ПЕХОТНИЦЕВ В ЖЕЛЕЗНОДОРОЖНОМ Р-НЕ Г. ЕКАТЕРИНБУРГА		
Изм.	Кол-во	Лист	Т. год	Подп.	Дата		
						ЖИЛОЙ ДОМ 1	
						Р	9
Н. контроль	Кармачица				02.14	2 этаж. План расположения сетев электрооборудования квартир	
Проверка	Куликова				02.14		
Разработка	Бибикова				02.14		

СОГЛАСОВАНО: \_\_\_\_\_  
 инж. Н. позд., \_\_\_\_\_  
 Подпись и дата \_\_\_\_\_  
 инж. инб. Н. \_\_\_\_\_

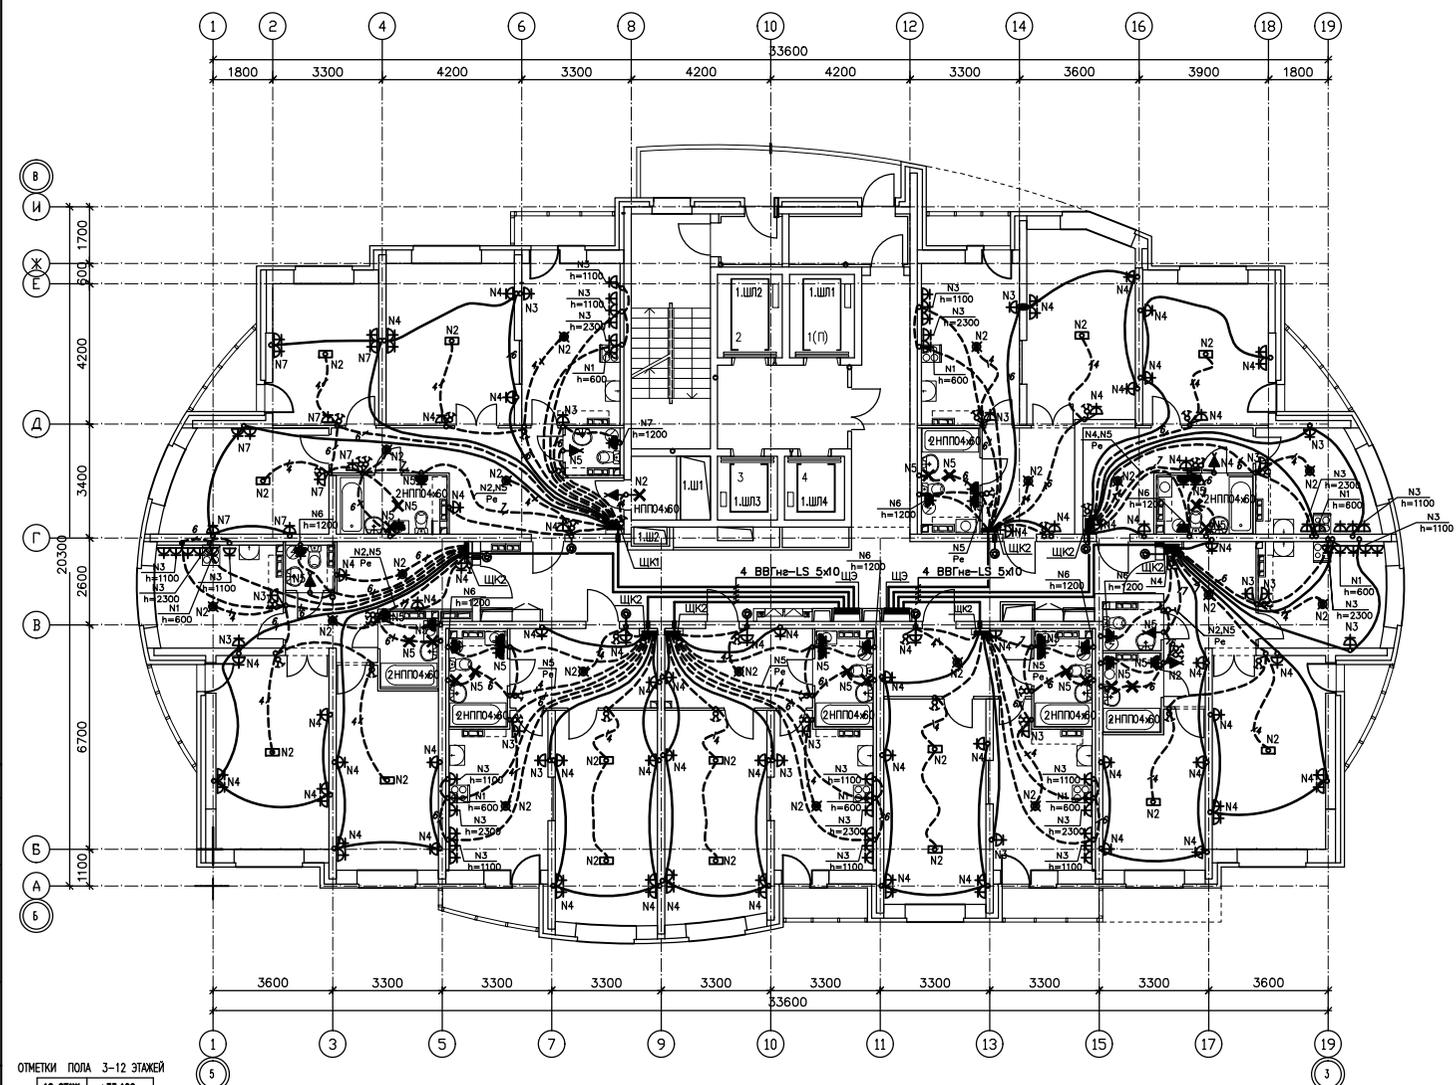

ЭКСПЛИКАЦИЯ ПОМЕЩЕНИЙ

НОМЕР ПО ПЛАНУ	НАИМЕНОВАНИЕ
ПОМЕЩЕНИЯ КВАРТИР	
1	ГОСТИНАЯ
2	СТАЛЬНАЯ
3	КУХНЯ
3а	КУХНЯ-НИША
4	ПРИХОЖАЯ
5	ВАННАЯ
6	САН. УЗЕЛ
7	БАЛКОН
8	ЛОДЖИЯ
9	ГАРДЕРОБНАЯ
ОБЩЕДОМОВЫЕ ПОМЕЩЕНИЯ	
К1	КОРИДОР 1
К2	КОРИДОР 2
ЛХ	ЛИФТОВОЙ ХОЛЛ
Т1	ТАМБУР 1
Т2	ТАМБУР 2
Л1	ЛЕСТИЦА N 1
ПБ	ПЕРЕХОДНОЙ БАЛКОН
ШЛ	ШАХТЫ ЛИФТОВ
Ш	ШАХТЫ ВЕНТИЛЯЦИИ


ОТМЕТКИ ПОЛА 3-12 ЭТАЖЕЙ

12 ЭТАЖ	+33,100
11 ЭТАЖ	+30,200
10 ЭТАЖ	+27,300
9 ЭТАЖ	+24,400
8 ЭТАЖ	+21,500
7 ЭТАЖ	+18,600
6 ЭТАЖ	+15,700
5 ЭТАЖ	+12,800
4 ЭТАЖ	+9,900
3 ЭТАЖ	+7,000

Условные обозначения:  
 - - - - - трубы, проложенные в монолите  
 плиты перекрытия над этажом;  
 ————— трубы, проложенные в монолите  
 плиты перекрытия предыдущего этажа;

СОГЛАСОВАНО: \_\_\_\_\_  
 инж. N позд., \_\_\_\_\_  
 инж. N инб. N, \_\_\_\_\_  
 инж. N инб. N, \_\_\_\_\_  
 Подпись и дата

					Б2.192.0912-01-3П			
МНОГОЭТАЖНЫЕ ЖИЛЫЕ ДОМА С ВСТРОЕННО-ПРИСТРОЕННЫМИ ПОМЕЩЕНИЯМИ ОБЩЕСТВЕННОГО НАЗНАЧЕНИЯ И ПОДЗЕМНО-НАДЗЕМНОЙ АВТОСТОЯНКОЙ ПО УЛ. ПЕХОТНИЦЕВ В ЖЕЛЕЗНОДОРОЖНОМ Р-НЕ Г. ЕКАТЕРИНБУРГА								
Изм.	Кол-во	Лист	Т. год	Подп.	Дата			
ЖИЛОЙ ДОМ 1						Страна	Лист	Листов
						Р	10	
Н. контрол.	Кармачица			02.14.	3-12 этаж. План расположения			
Проверил	Куликова			02.14.	сетей электрооборудования квартир			
Разработал	Бибикова			02.14.				
формат А2								

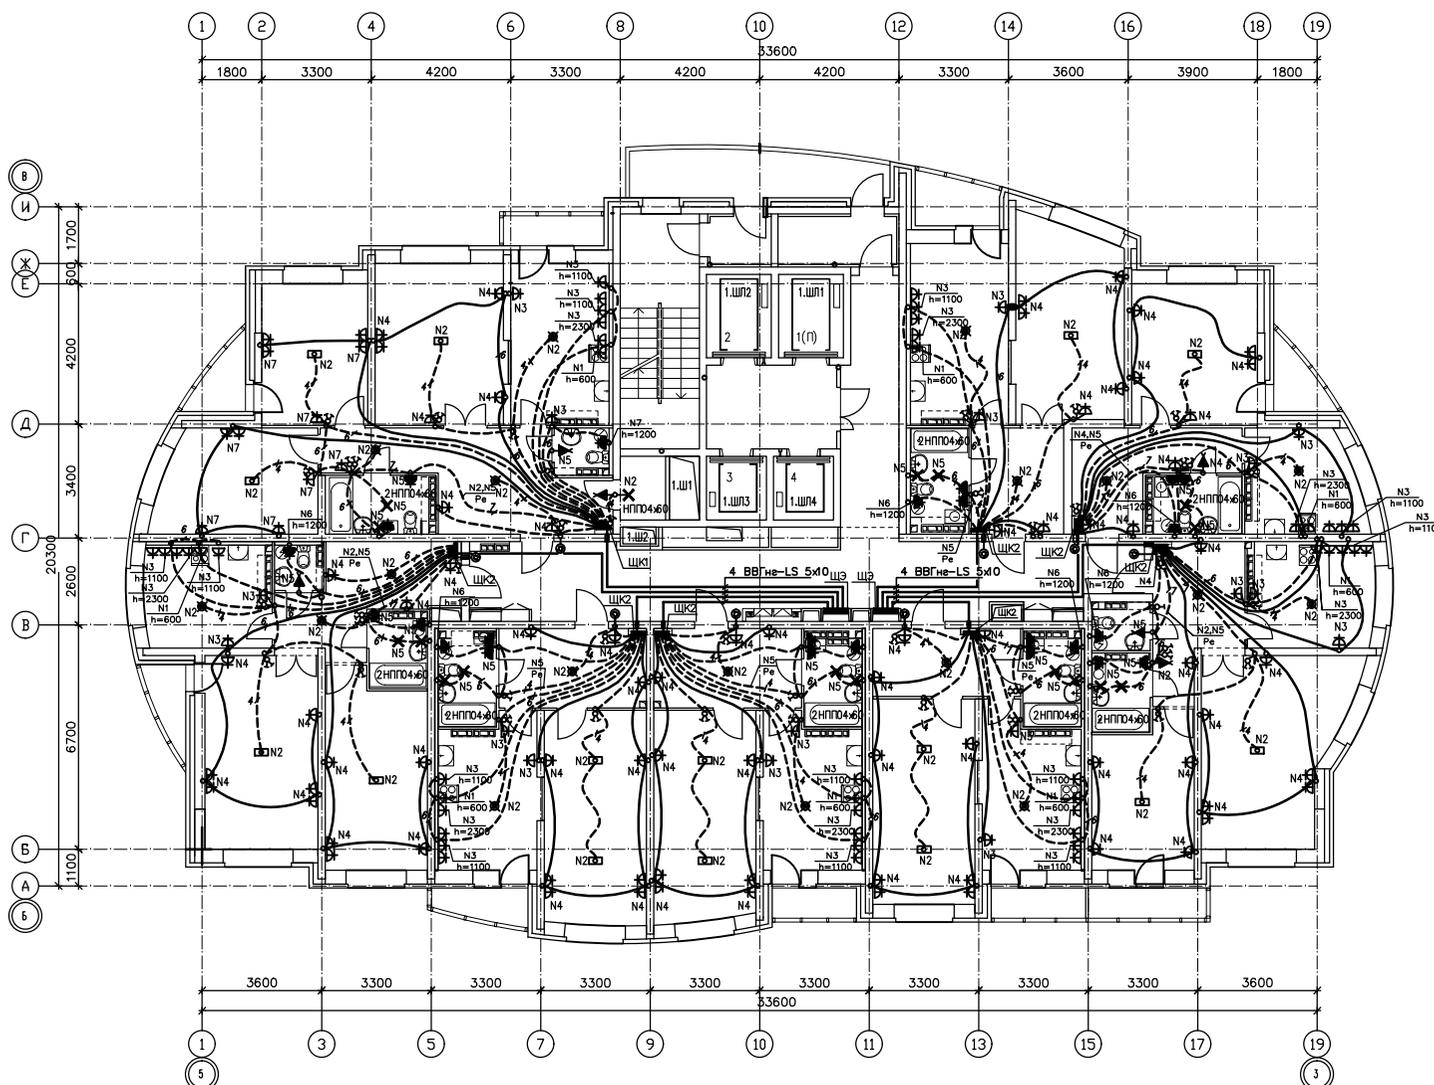

ЭКСПЛИКАЦИЯ ПОМЕЩЕНИЙ


НОМЕР ПО ПЛАНУ	НАИМЕНОВАНИЕ
ПОМЕЩЕНИЯ КВАРТИР	
1	ГОСТИНАЯ
2	СПАЛЬНАЯ
3	КУХНЯ
3а	КУХНЯ-НИША
4	ПРИХОЖАЯ
5	ВАННАЯ
6	САН. УЗЕЛ
7	БАЛКОН
8	ЛОДЖИЯ
9	ГАРДЕРОБНАЯ
ОБЩЕДОВЫЕ ПОМЕЩЕНИЯ	
K1	КОРИДОР 1
K2	КОРИДОР 2
ЛХ	ЛИФТОВОЙ ХОЛЛ
T1	ТАМБОР 1
T2	ТАМБОР 2
L1	ЛЕСТНИЦА N 1
ПБ	ПЕРЕХОДНОЙ БАЛКОН
ШЛ	ШАХТЫ ЛИФТОВ
Ш	ШАХТЫ ВЕНТИЛЯЦИИ

СОГЛАСОВАНО:  
инж. N позд.,  
Логинская и галка,  
Ванк. инж. N

ОТМЕТКИ ПОЛА 13 ЭТАЖА  
13 ЭТАЖ +36,000

Условные обозначения:  
 - - - - - трубы, проложенные в монолите  
 плиты перекрытия над этажом;  
 ————— трубы, проложенные в монолите  
 плиты перекрытия предыдущего этажа;

					Б2.192.0912-01-3П		
					МНОГОЭТАЖНЫЕ ЖИЛЫЕ ДОМА С ВСТРОЕННО-ПРИСТРОЕННЫМИ ПОМЕЩЕНИЯМИ ОБЩЕСТВЕННОГО НАЗНАЧЕНИЯ И ПОДЗЕМНО-НАДЗЕМНОЙ АВТОСТОЯНОК ПО УЛ. ПЕХОТНИЦЕВ В ЖЕЛЕЗНОДОРОЖНОМ Р-НЕ Г. ЕКАТЕРИНБУРГА		
Изм.	Кол-во	Лист	Т. год	Подп.	Дата	ЖИЛОЙ ДОМ 1	
		Р	11			Страна	Лист
							Листов
Н. контроль	Кармачица			02.14	13 этаж. План расположения		
Проверка	Куликова			02.14	сетей электрооборудования квартир	БИ-ПЛАН	
Разработка	Бибикова			02.14			

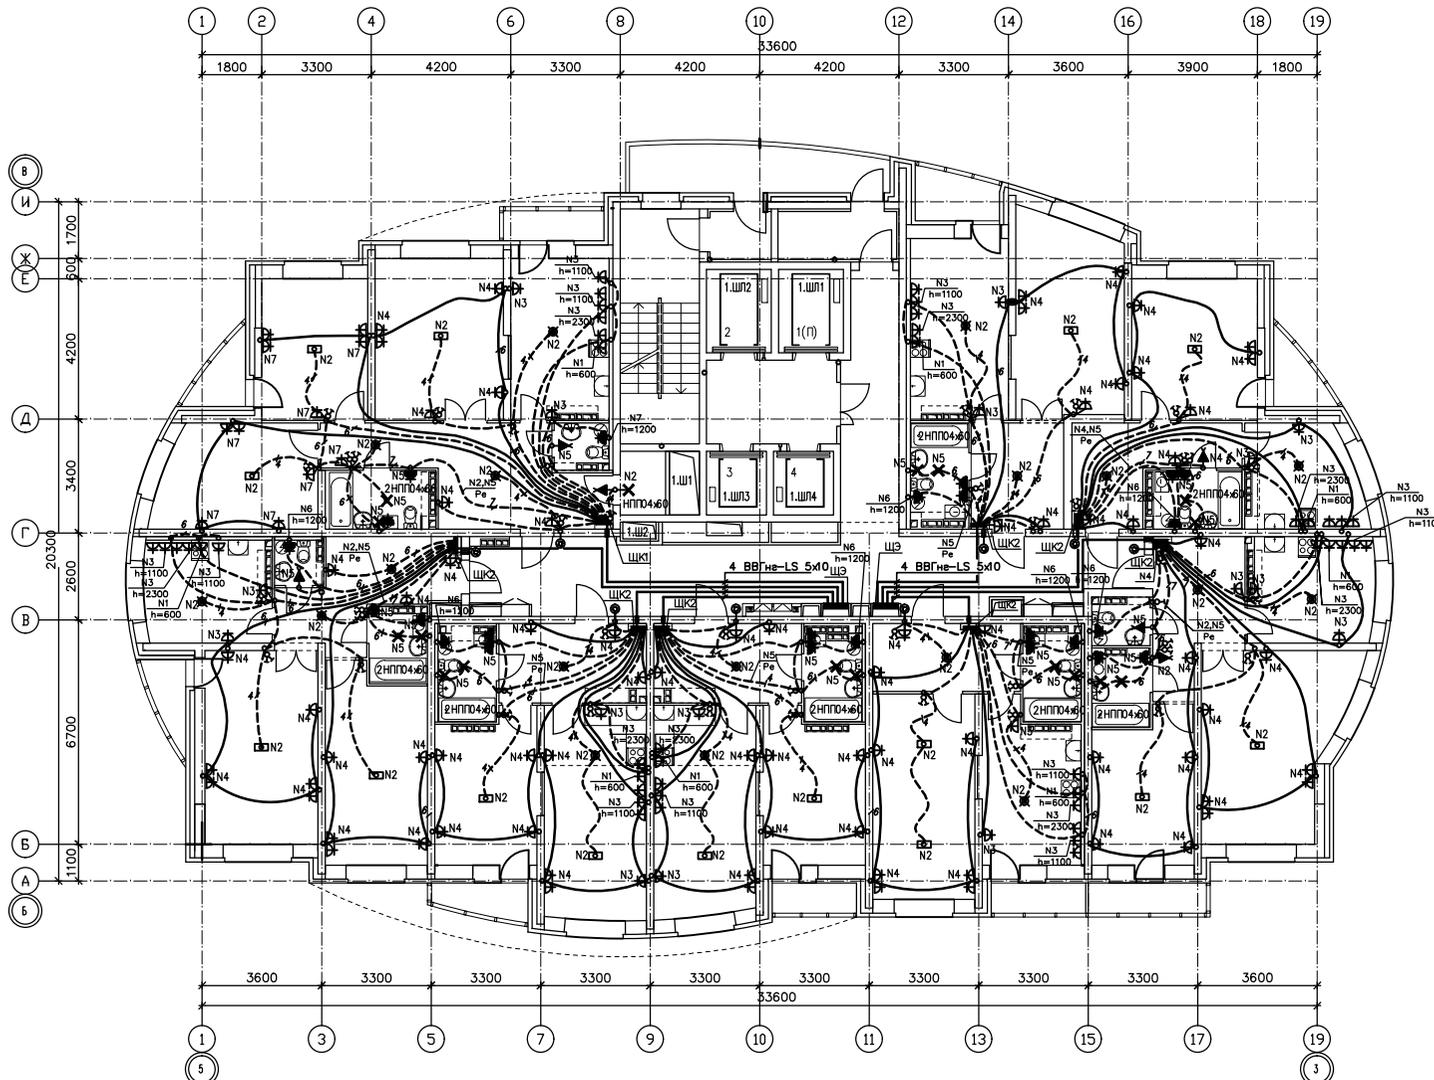

ЭКСПЛИКАЦИЯ ПОМЕЩЕНИЙ

НОМЕР ПО ПЛАНУ	НАИМЕНОВАНИЕ
ПОМЕЩЕНИЯ КВАРТИР	
1	ГОСТИНАЯ
2	СТАЛЬНАЯ
3	КУХНЯ
3а	КУХНЯ-НИША
4	ПРИХОЖАЯ
5	ВАННАЯ
6	САН. УЗЕЛ
7	БАЛКОН
8	ЛОДЖИЯ
9	ГАРДЕРОБНАЯ
ОБЩЕДОВОМЫЕ ПОМЕЩЕНИЯ	
K1	КОРИДОР 1
K2	КОРИДОР 2
ЛХ	ЛИФТОВОЙ ХОЛЛ
T1	ТАМБУР 1
T2	ТАМБУР 2
Л1	ЛЕСТНИЦА № 1
ПБ	ПЕРЕХОДНОЙ БАЛКОН
ШЛ	ШАХТЫ ЛИФТОВ
Ш	ШАХТЫ ВЕНТИЛЯЦИИ

СОГЛАСОВАНО:


инж. Н. позд.,  
Подпись и дата  
Взв. инж. Н.

ОТМЕТКИ ПОЛА 14-19 ЭТАЖЕЙ

19 ЭТАЖ	+53,400
18 ЭТАЖ	+50,500
17 ЭТАЖ	+47,600
16 ЭТАЖ	+44,700
15 ЭТАЖ	+41,800
14 ЭТАЖ	+38,900

- Условные обозначения:
- трубы, проложенные в монолите плиты перекрытия над этажом;
  - трубы, проложенные в монолите плиты перекрытия предыдущего этажа;

					Б2.192.0912-01-3П			
					МНОГОЭТАЖНЫЕ ЖИЛЫЕ ДОМА С ВСТРОЕННО-ПРИСТРОЕННЫМИ ПОМЕЩЕНИЯМИ ОБЩЕСТВЕННОГО НАЗНАЧЕНИЯ И ПОДЗЕМНО-НАДЗЕМНОЙ АВТОСТОЯНОК ПО УЛ. ПЕХОТНИЦЕВ В ЖЕЛЕЗНОДОРОЖНОМ Р-НЕ Г. ЕКАТЕРИНБУРГА			
Изм.	Кол-во	Лист	Т. год	Подп.	Дата			
						ЖИЛОЙ ДОМ 1		
						Страна	Лист	Листов
						Р	12	
Н. контрол.	Кармачица				02.14	14-19 этаж. План расположения		
Проверка	Куликова				02.14	сетей электрооборудования квартир		
Разработка	Бибикова				02.14	БИ-ПЛАН		

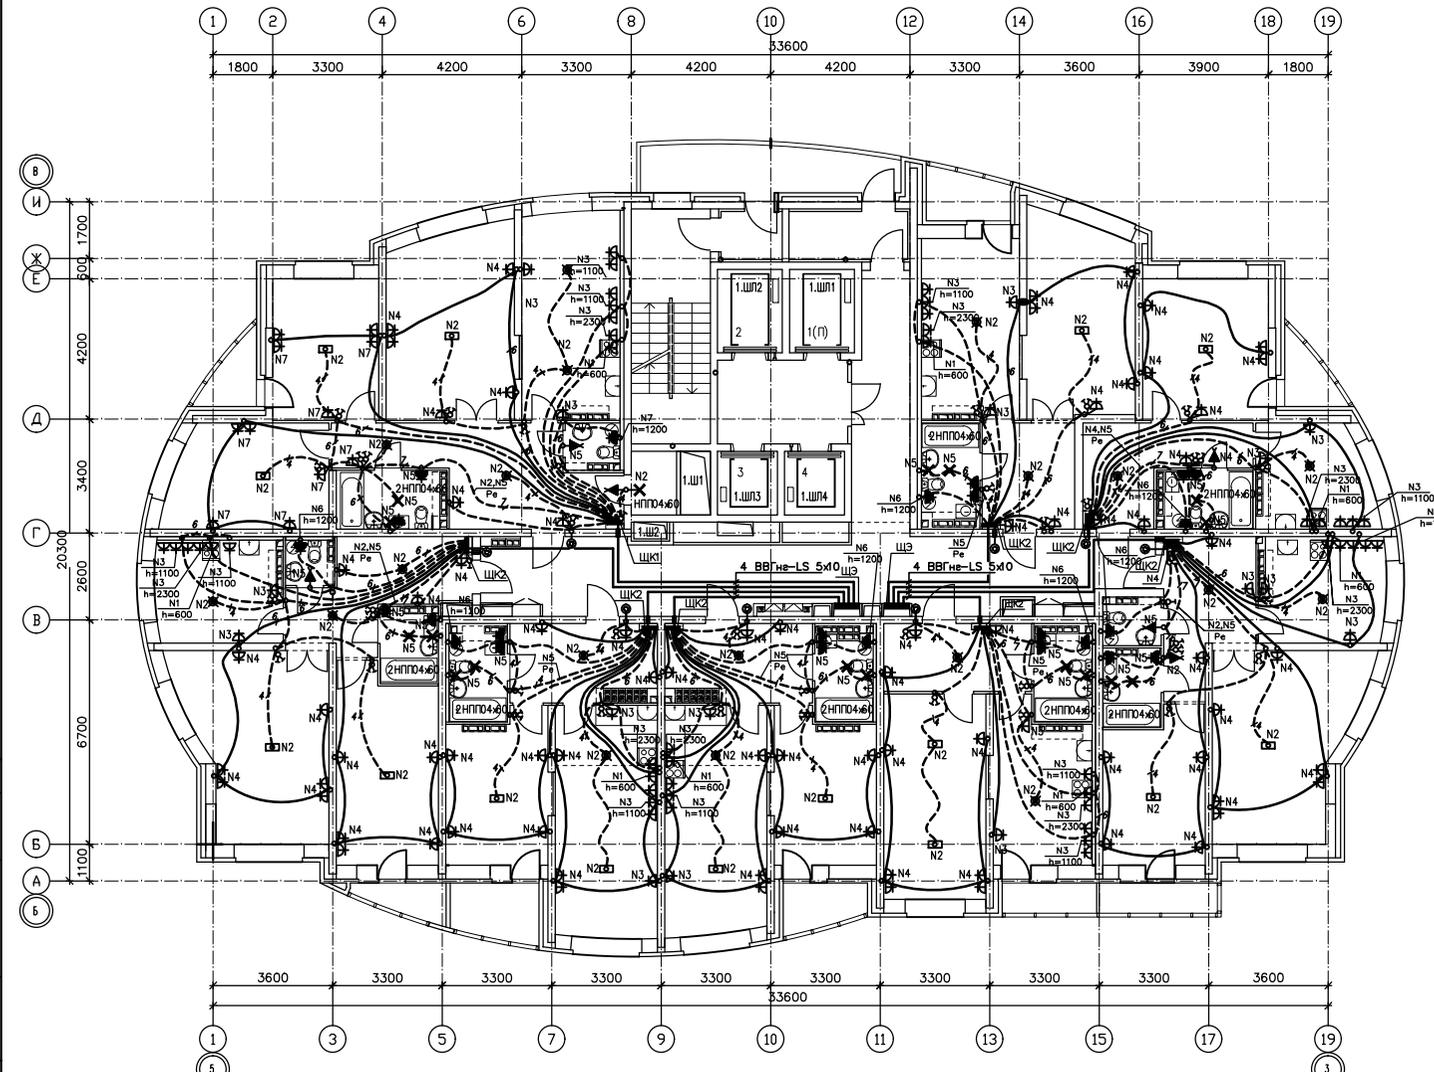

ЭКСПЛИКАЦИЯ ПОМЕЩЕНИЙ

НОМЕР ПО ПЛАНУ	НАИМЕНОВАНИЕ
ПОМЕЩЕНИЯ КВАРТИР	
1	ГОСТИНАЯ
2	СТАЛЬНАЯ
3	КУХНЯ
3а	КУХНЯ-НИША
4	ПРИХОЖАЯ
5	ВАННАЯ
6	САН. УЗЕЛ
7	БАЛКОН
8	ЛОДЖИЯ
9	ГАРДЕРОБНАЯ
ОБЩЕДОМОВЫЕ ПОМЕЩЕНИЯ	
K1	КОРИДОР 1
K2	КОРИДОР 2
LX	ЛИФТОВОЙ ХОЛЛ
T1	ТАМБУР 1
T2	ТАМБУР 2
L1	ЛЕСТНИЦА N 1
ПБ	ПЕРЕХОДНОЙ БАЛКОН
ШЛ	ШАХТЫ ЛИФТОВ
Ш	ШАХТЫ ВЕНТИЛЯЦИИ

СОГЛАСОВАНО:

инж. Н. позд.,  
Лопышев и гала,  
Ванк, инж. Н.

ОТМЕТКИ ПОЛА 20-26 ЭТАЖЕЙ

26 ЭТАЖ	+73,700
25 ЭТАЖ	+70,800
24 ЭТАЖ	+67,900
23 ЭТАЖ	+65,000
22 ЭТАЖ	+62,100
21 ЭТАЖ	+59,200
20 ЭТАЖ	+56,300


Условные обозначения:

- трубы, проложенные в монолите плиты перекрытия над этажом;
- трубы, проложенные в монолите плиты перекрытия предыдущего этажа;

Примечание:


1. План смотреть совместно с листами:
  - "25 этаж. Электрооборудование для подключения вентиляторов квартир." (лист 15);
  - "26 этаж. Электрооборудование для подключения вентиляторов квартир." (лист 16);

					Б2.192.0912-01-3П			
					МНОГОЭТАЖНЫЕ ЖИЛЫЕ ДОМА С ВСТРОЕННО-ПРИСТРОЕННЫМИ ПОМЕЩЕНИЯМИ ОБЩЕСТВЕННОГО НАЗНАЧЕНИЯ И ПОДЗЕМНО-НАДЗЕМНОЙ АВТОСТОЯНОК ПО УЛ. ПЕХОТНИЦЕВ В ЖЕЛЕЗНОДОРОЖНОМ Р-НЕ Г. ЕКАТЕРИНБУРГА			
Изм.	Кол-во	Лист	Т. год	Подп.	Дата			
						Страна	Лист	Листов
						Р	13	
Н. контрол.	Кармачица			02.14	20-26 этаж. План расположения	БИ-ПЛАН		
Проверил	Куликова			02.14	сетей электрооборудования квартир			
Разработал	Бибикова			02.14				

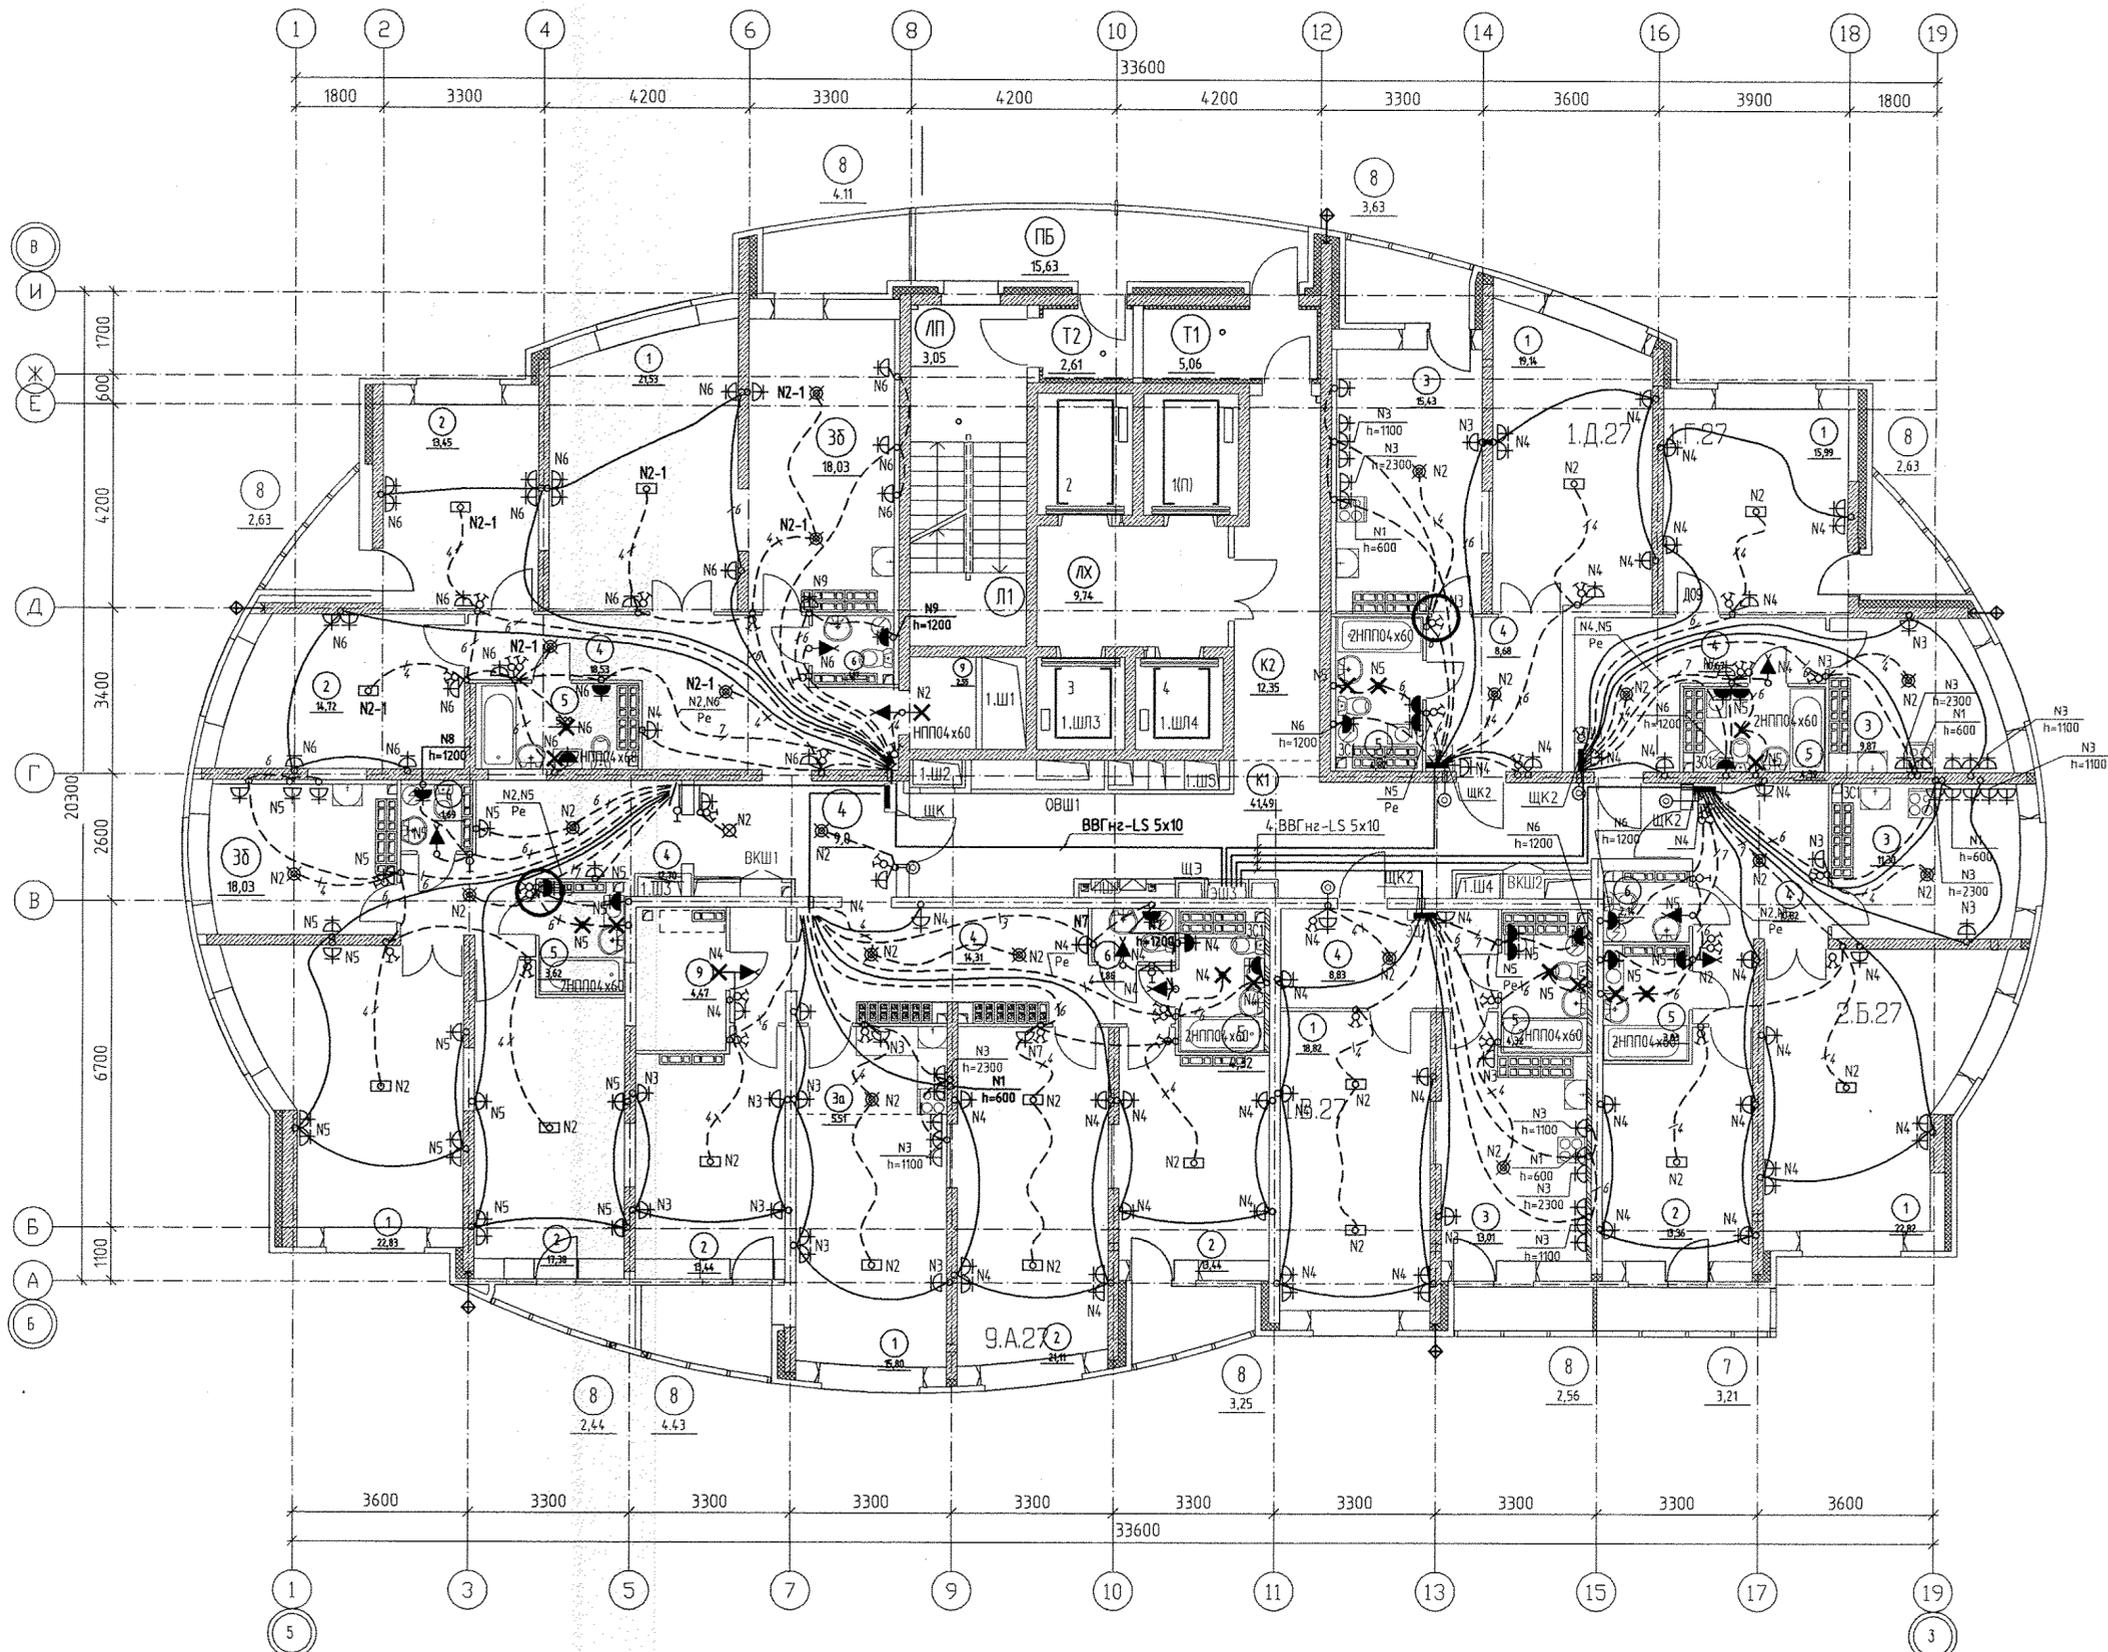

ЭКСПЛИКАЦИЯ ПОМЕЩЕНИЙ

НОМЕР ПО ПЛАНУ	НАИМЕНОВАНИЕ
ПОМЕЩЕНИЯ КВАРТИР	
1	ГОСТИНАЯ
2	СПАЛЬНАЯ
3	КУХНЯ
3а	КУХНЯ-НИША
3б	ПОДСОБНОЕ ПОМЕЩЕНИЕ
4	ПРИХОЖАЯ
5	ВАННАЯ
6	САН. УЗЕЛ
7	БАЛКОН
8	ЛОДЖИЯ
9	ГАРДЕРОБНАЯ
ОБЩЕДОМОВЫЕ ПОМЕЩЕНИЯ	
К1	КОРИДОР 1
К2	КОРИДОР 2
ЛХ	ЛИФТОВОЙ ХОЛЛ
Т1	ТАМБУР 1
Т2	ТАМБУР 2
Т3	ТАМБУР 4
Л1	ЛЕСТНИЦА N 1
ЛП	ЛЕСТНИЧНАЯ ПЛОЩАДКА
ПБ	ПЕРЕХОДНОЙ БАЛКОН
ТЧ1	"ТЕПЛЫЙ" ЧЕРДАК 1
ШЛ	ШАХТЫ ЛИФТОВ
Ш	ШАХТЫ ВЕНТИЛЯЦИИ

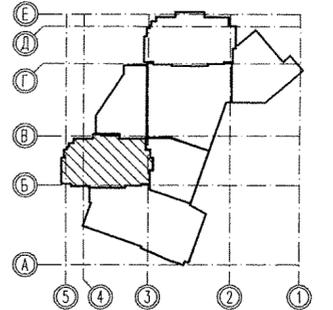

ОТМЕТКА ПОЛА 27 ЭТАЖА  
27 ЭТАЖ +76,600

Условные обозначения:  
 - трубы, проложенные в монолите плиты перекрытия над этажом;  
 - трубы, проложенные в монолите плиты перекрытия предыдущего этажа;

Примечание:  
 1. План смотреть совместно с листом:  
 - "27 этаж. Электрооборудование для подключения вентиляторов квартир." (лист 17);

2	зам	10-14	01.15
Изм.	№	уч.	Лист
		№док	Подпись
			Дата
Н.контр.	Кармацкий	01.15	
Проверил	Куликова	01.15	
Разработал	Бибикова	01.15	

62.192.0912-01-ЭП			
МНОГОЭТАЖНЫЕ ЖИЛЫЕ ДОМА С ВСТРОЕННО-ПРИСТРОЕННЫМИ ПОМЕЩЕНИЯМИ ОБЩЕСТВЕННОГО НАЗНАЧЕНИЯ И ПОДЗЕМНО-НАДЗЕМНОЙ АВТОСТОЯНОК ПО УЛ. ПЕХОТИНЦЕВ В ЖЕЛЕЗНОДОРОЖНОМ Р-НЕ Г. ЕКАТЕРИНБУРГА			
жилой дом 1		стадия	лист
		Р	14
27 этаж. План расположения сетей электрооборудования квартир		БИ-ПЛАН	