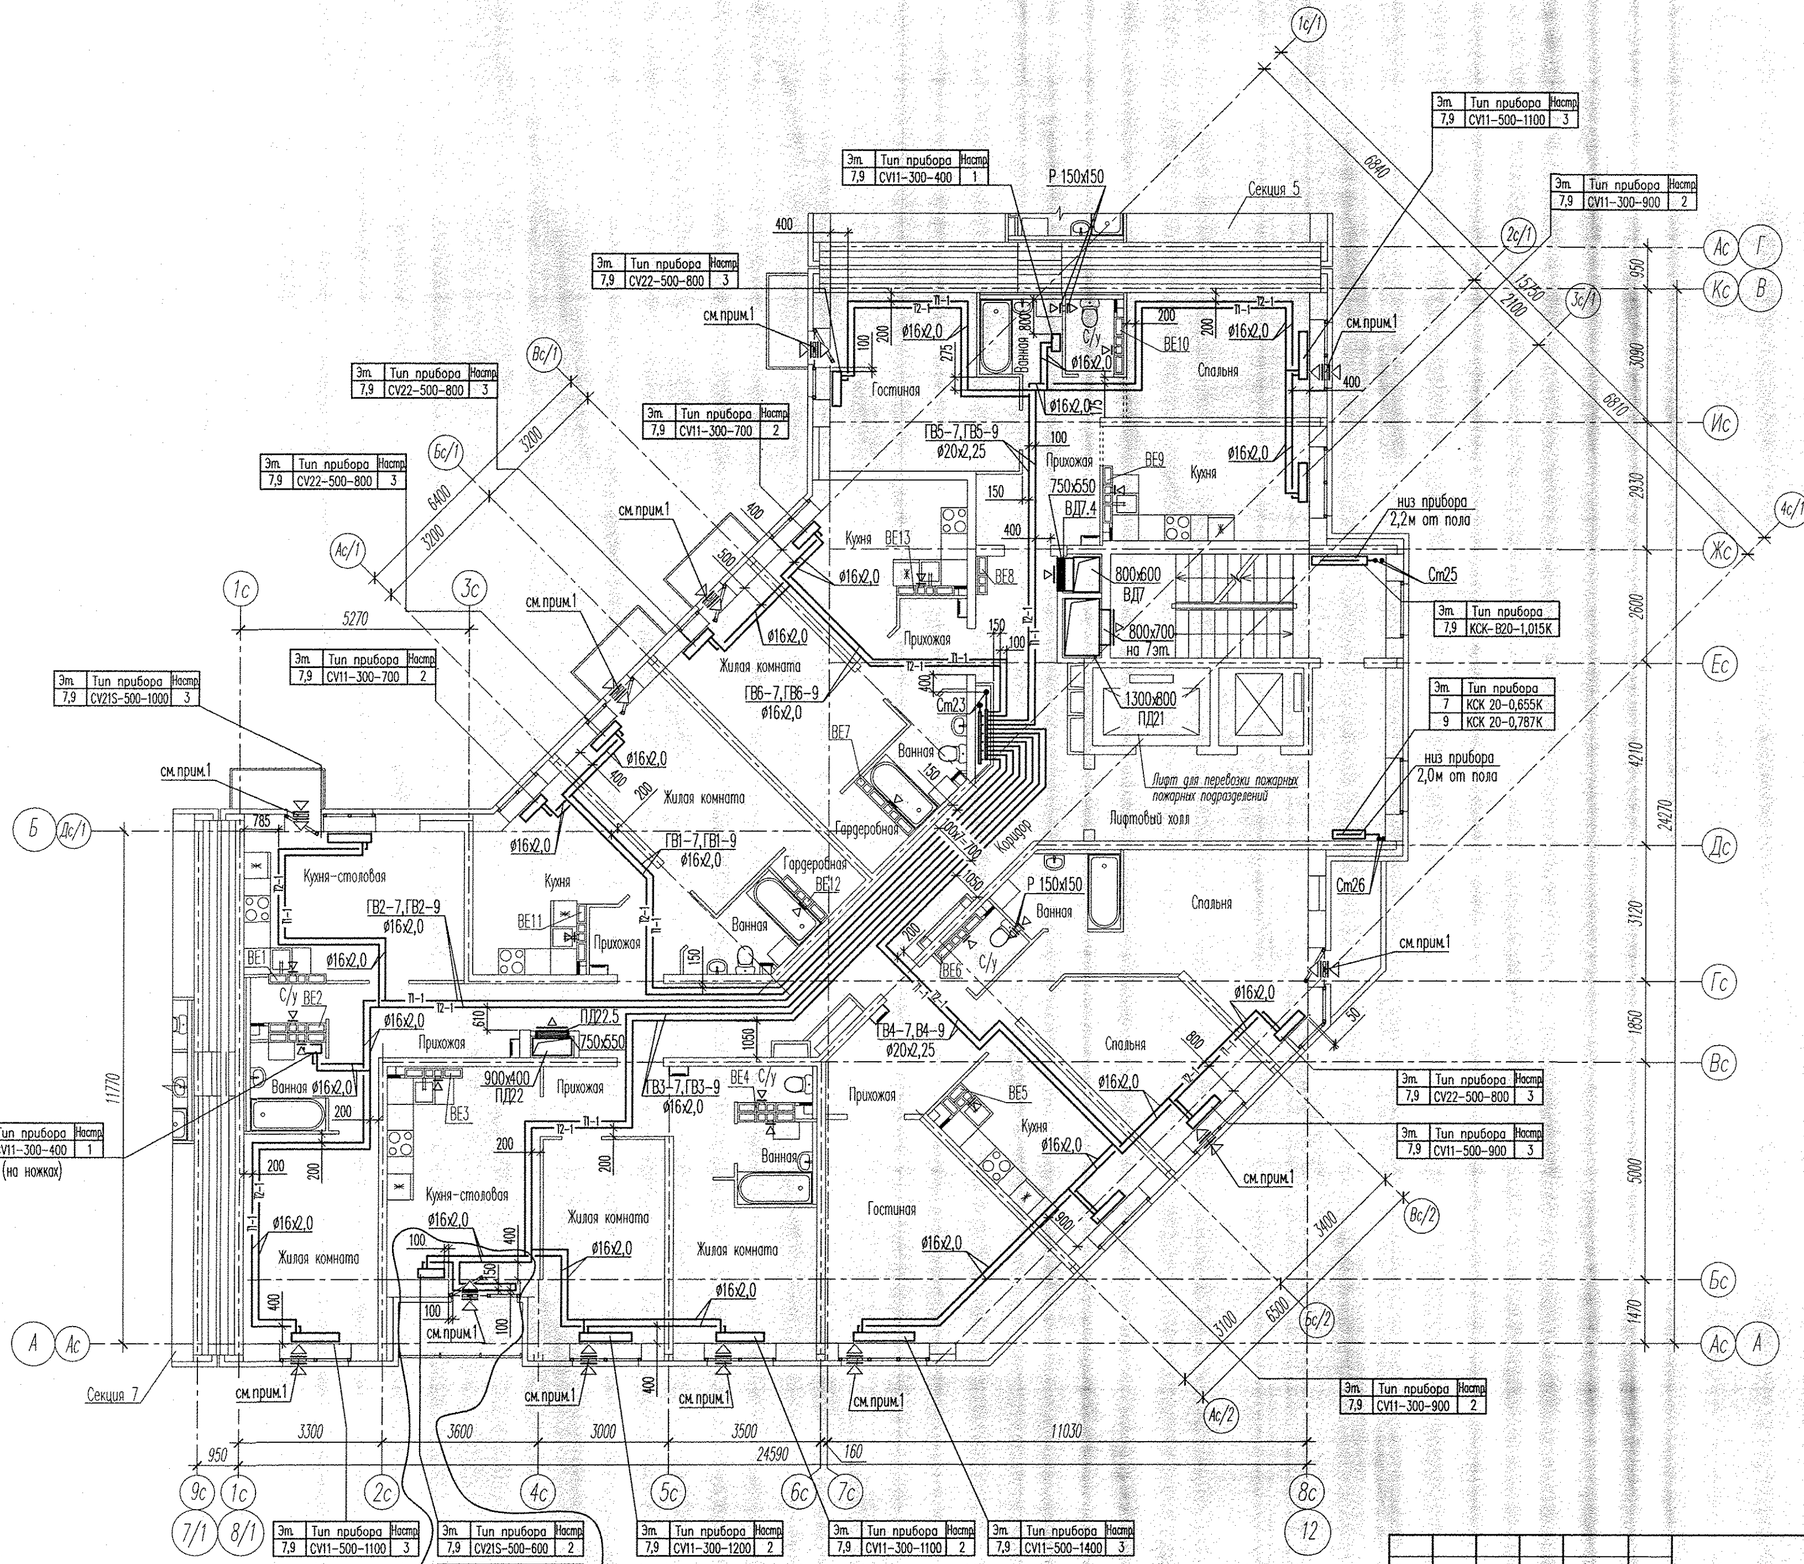

Примечания

1. В указанных местах установить приточные клапаны в верхний импост открываемой створки окна или балконной дверц
2. В вентканалах установить регулируемые решетки 1515 РРП.
3. Для прокладки Ст23 в перекрытии просверлить отверстия ø200мм в количестве 2шт. на каждый этаж. Для прокладки Ст25 и Ст26 в перекрытии просверлить отверстия ø50мм в количестве 4шт. на каждый этаж. Привязку отверстий уточнить по месту.
4. Точные привязки отверстий смотреть в проектах АР и КЖ.
5. В местах пересечения трубопроводов отопления между собой выполнить штробы 400х200х30(h) в количестве 50шт. на каждый этаж. Привязку штроб уточнить по месту.

					АПУ2148-1Б.6-02-ОВ
1	1	-	50-17	02.17.	Жилой дом с нежилыми помещениями общественного назначения по ул. Тенистой в Верх- Исетском районе г. Екатеринбурга
Изм.	Кол.уч.	Лист	N док.	Подпись	Дата
Разработал		Яковлева			30.11.16.
Проверил		Ашихмин			30.11.16.
Гл. спец.		Ашихмин			30.11.16.
Н. контр.		Кармазина			30.11.16.

Жилой дом 2этап строительства Секция 6	Стадия	Лист	Листов
	Р	8	
План 7,9 этажей	ЗАО "Корпорация "Атомстройкомплекс"		

Согласовано

Взам. инв. N

Подпись и дата

Инв. N подл.

ФОРМАТ А2