

ВЕДОМОСТЬ РАБОЧИХ ЧЕРТЕЖЕЙ ОСНОВНОГО КОМПЛЕКТА

Взам. инд. N	Лист	Наименование	Примечание
Лист 1	1.1...	Общие данные	
	2	Схема установки наружных блоков кондиционеров 2–19 этажей	
	3	Схема установки наружных блоков кондиционеров 20–25 этажей	
форма			

Изм.	Кол.уч.	Лист	N док	Подпись	Дата
Разработал		Серкова		<i>Серова</i>	22.12.2018
Проверил		Бушуева		<i>Бушуева</i>	22.12.2018
ГАП		Бушуева		<i>Бушуева</i>	22.12.2018

ТЕХНИЧЕСКИЕ РЕШЕНИЯ, ПРИНЯТЫЕ В РАБОЧИХ ЧЕРТЕЖАХ (ПРОЕКТЕ), СООТВЕТСТВУЮТ ТРЕБОВАНИЯМ ЭКОЛОГИЧЕСКИХ, САНИТАРНО-ГИГИЕНИЧЕСКИХ, ПРОТИВОПОЖАРНЫХ И ДРУГИХ НОРМ, ДЕЙСТВУЮЩИХ НА ТЕРРИТОРИИ РОССИЙСКОЙ ФЕДЕРАЦИИ, И ОБЕСПЕЧИВАЮТ БЕЗОПАСНУЮ ДЛЯ ЖИЗНИ И ЗДОРОВЬЯ ЛЮДЕЙ ЭКСПЛУАТАЦИЮ ОБЪЕКТА ПРИ СОВЛЮДЕНИИ ПРЕДУСМОТРЕННЫХ РАБОЧИМИ ЧЕРТЕЖАМИ (ПРОЕКТОМ) МЕРОПРИЯТИЯ.

ГЛ. АРХИТЕКТОР ПРОЕКТА *Бушуева Л.Б.* Бушуева Л.Б.



АПУ.056–01–АР.К

26–этажный многоквартирный жилой дом с нежилыми помещениями и подземной автостоянкой, получаемый путем реконструкции 2–х–этаж. гостиницы, расположенной по адресу: г.Екатеринбург, ул.Цвиллинга,58

Стадия	Лист	Листов
Р	1	

Схемы установки наружных блоков кондиционеров



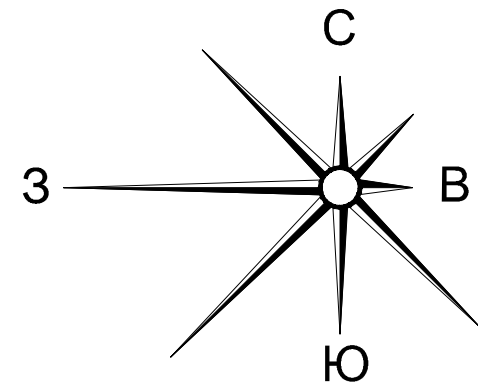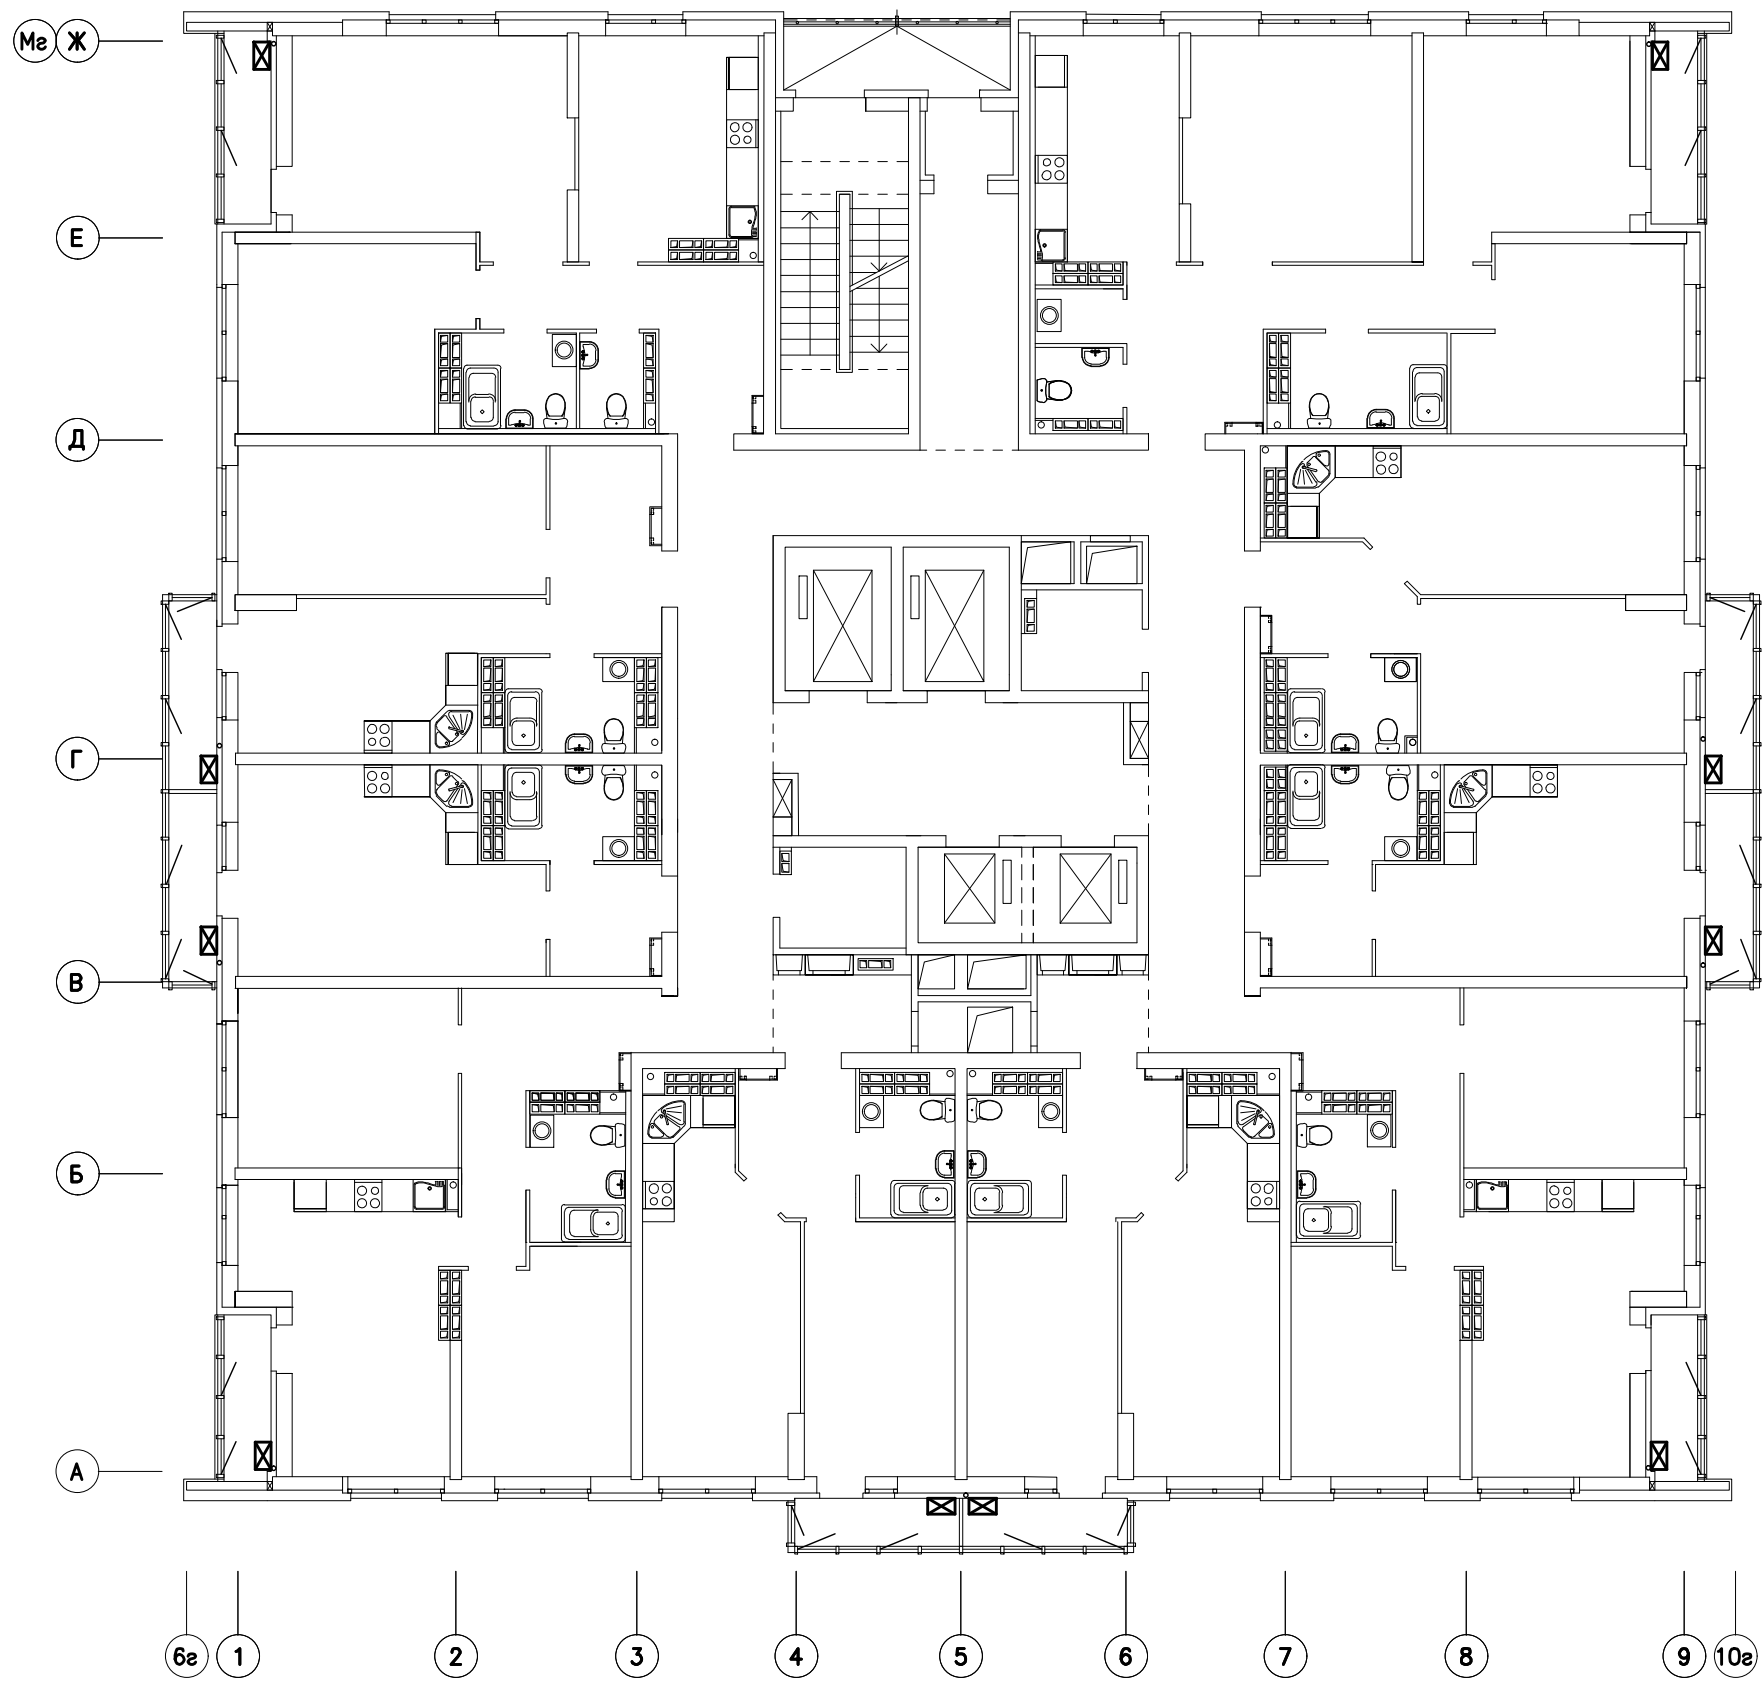



1. В местах установки наружных блоков кондиционера собственник должен дополнительно установить фиксатор балконной створки
2. Смотреть совместно с планами отделочных работ.

УСЛОВНЫЕ ОБОЗНАЧЕНИЯ

- наружный блок кондиционера
- дренаж

СОТ/АСОВАНО	
Взам. инв.н	
Подпись и дата	
Инд.Н подл.	

						<b>АПУ.056-01-АР.К</b>			
						26-этажный многоквартирный жилой дом с нежилыми помещениями и подземной автостоянкой, получаемый путем реконструкции 2-х-этаж. гостиницы, расположенной по адресу: г.Екатеринбург, ул.Цвиллинга,58			
Изм.	Кол.уч.	Лист	N док	Подпись	Дата	26-этажный жилой дом	Стадия	Лист	Листов
Разработал	Серкова			<i>Серова</i>	22.12.2018		Р	2	
Проверил	Бушueva			<i>Бушueva</i>	22.12.2018				
ГАП	Бушueva			<i>Бушueva</i>	22.12.2018				
						Схема установки наружных блоков кондиционеров 2-19 этажей			
						ЗАО КОРПОРАЦИЯ <b>АТОМСТРОЙКОМПЛЕКС</b>			

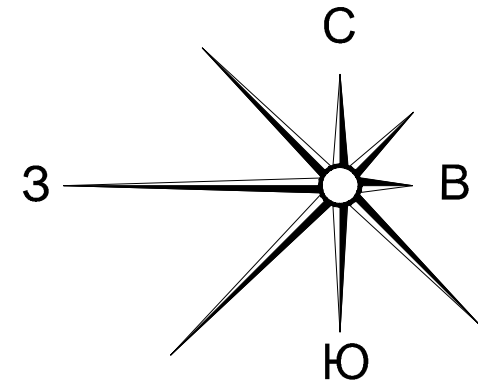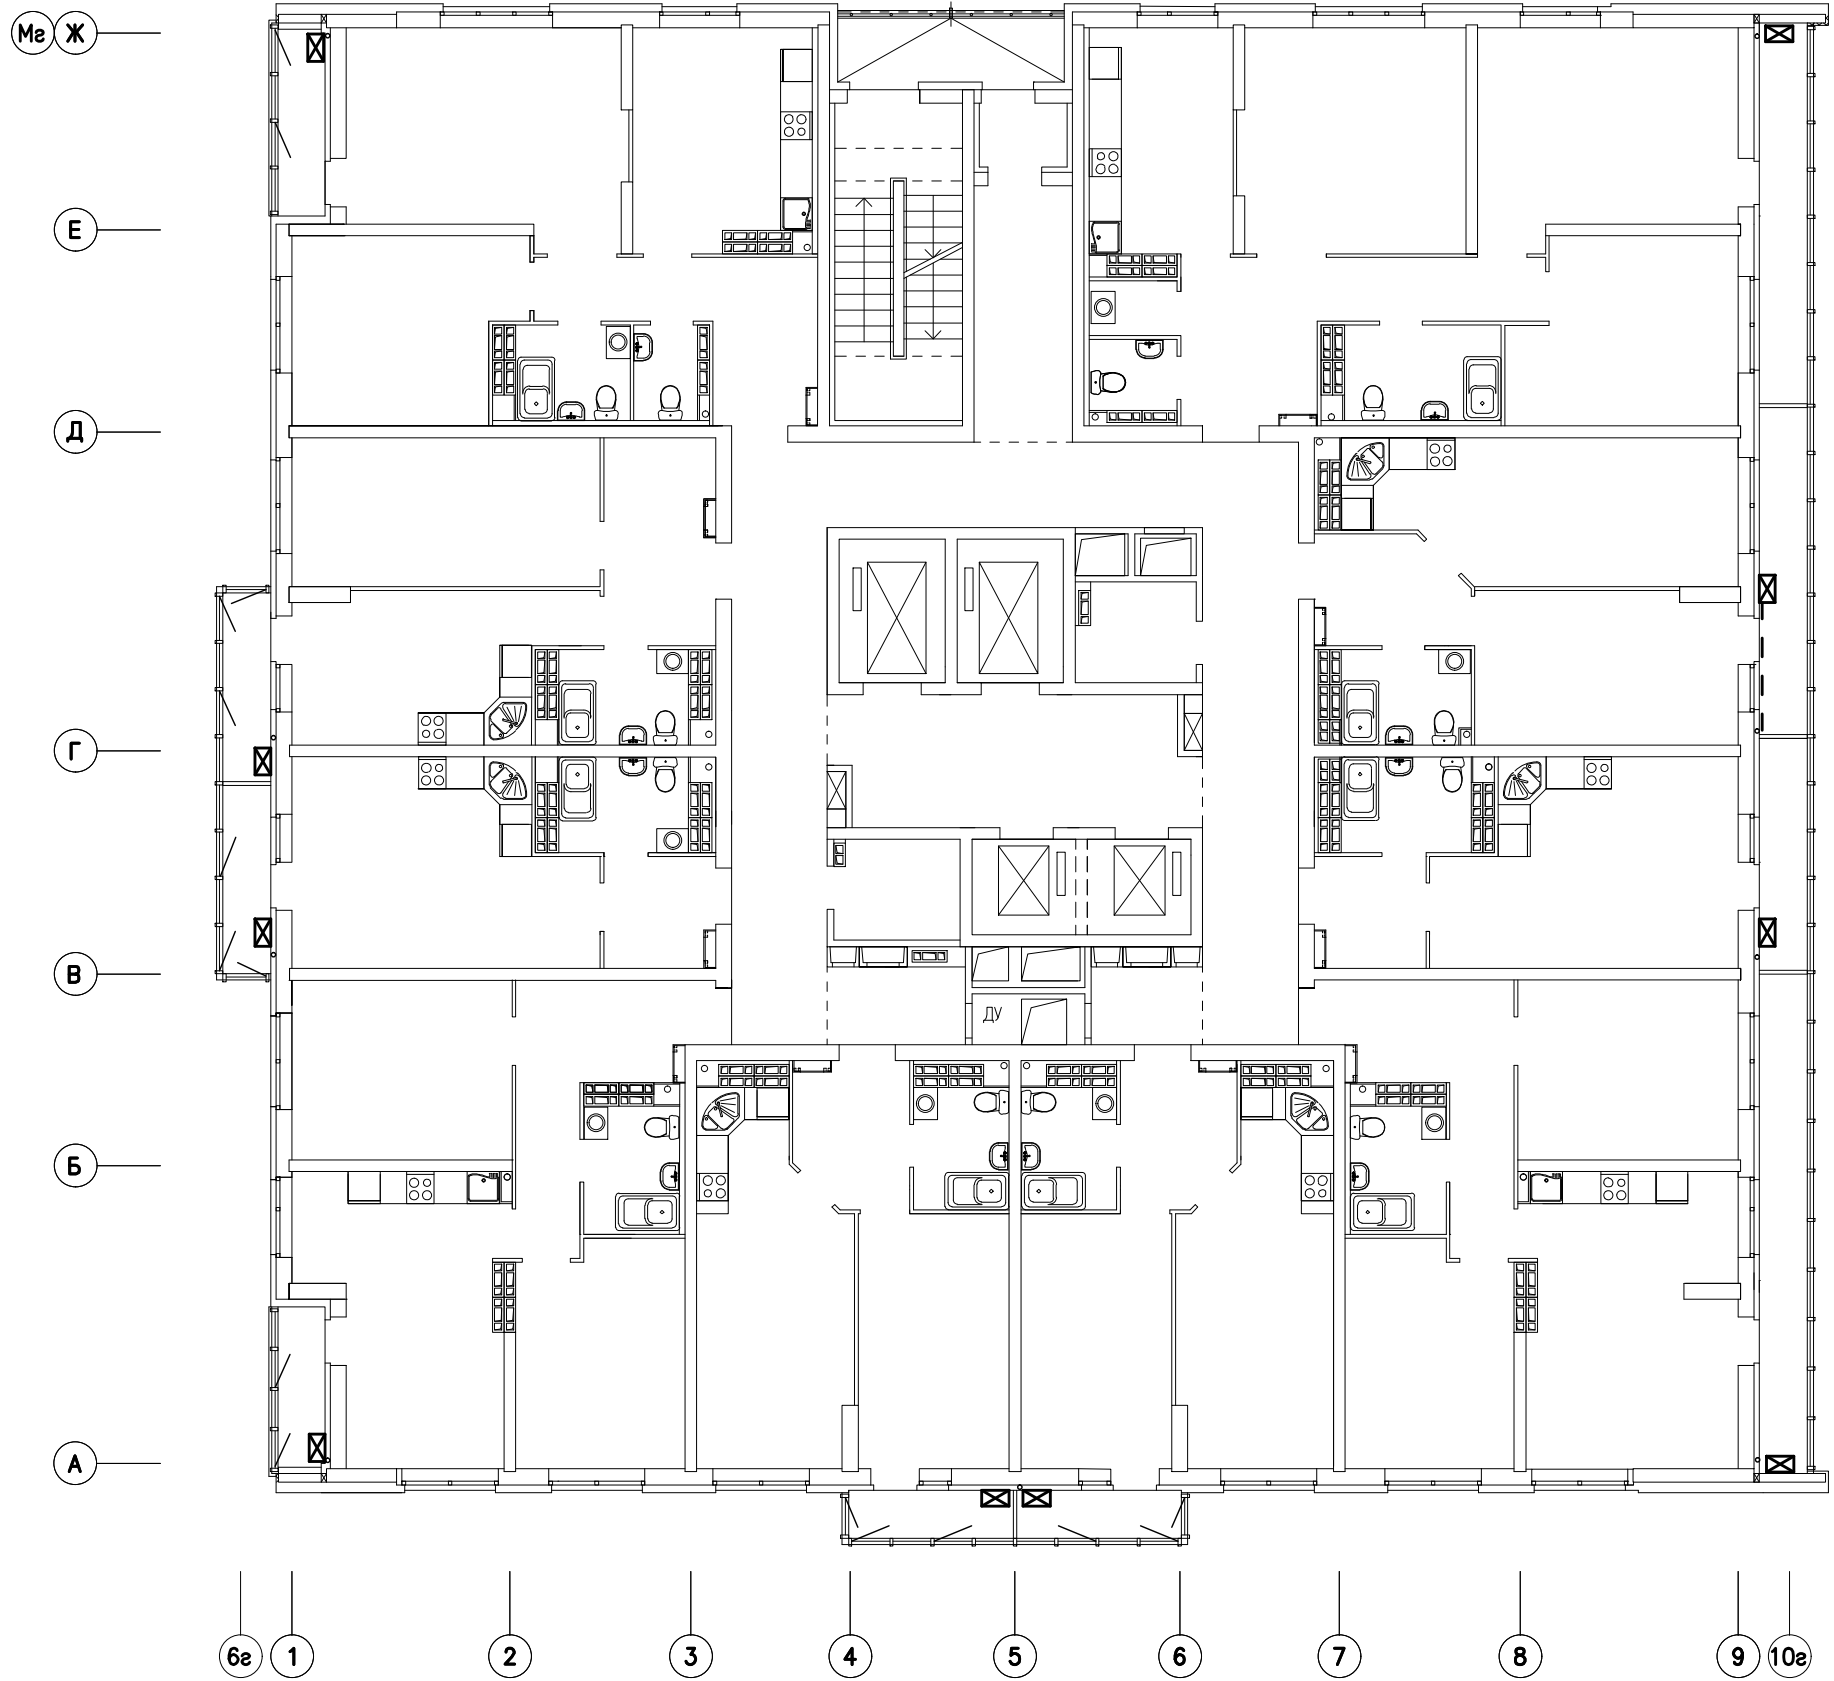

1. В местах установки наружных блоков кондиционера собственник должен дополнительно установить фиксатор балконной створки
2. Смотреть совместно с планами отделочных работ.

УСЛОВНЫЕ ОБОЗНАЧЕНИЯ

☒ - наружный блок кондиционера  
 - - - дренаж

СОТ/АСОВАНО	
Взам. инв.№	
Подпись и дата	
Имя И.подл.	

<b>АПУ.056-01-АР.К</b>					
26-этажный многоквартирный жилой дом с нежилыми помещениями и подземной автостоянкой, получаемый путем реконструкции 2-х-этаж. гостиницы, расположенной по адресу: г.Екатеринбург, ул.Цвиллинга,58					
Изм.	Кол.уч.	Лист	N док	Подпись	Дата
Разработал	Серкова			<i>Серова</i>	22.12.2018
Проверил	Бушueva			<i>Бушueva</i>	22.12.2018
ГАП	Бушueva			<i>Бушueva</i>	22.12.2018
26-этажный жилой дом				Стадия	Лист
Р				3	Листов
Схема установки наружных блоков кондиционеров 20-25 этажей				<b>ЗАО КОРПОРАЦИЯ АТОМСТРОЙКОМПЛЕКС</b>	