

96/2012-0В1

Многофункциональный жилой комплекс с помещениями административно-общественного назначения и подземным паркингом по ул.Московской в г. Екатеринбурге

Разработал Горбунова
Проверил Горбунов


11.12
11.12 Многофункциональный жилой комплекс

Р 26

Н. контр. Клепацкая

11.12 План 3-5 этажей. Секция 4.

ООО "АР Проект"

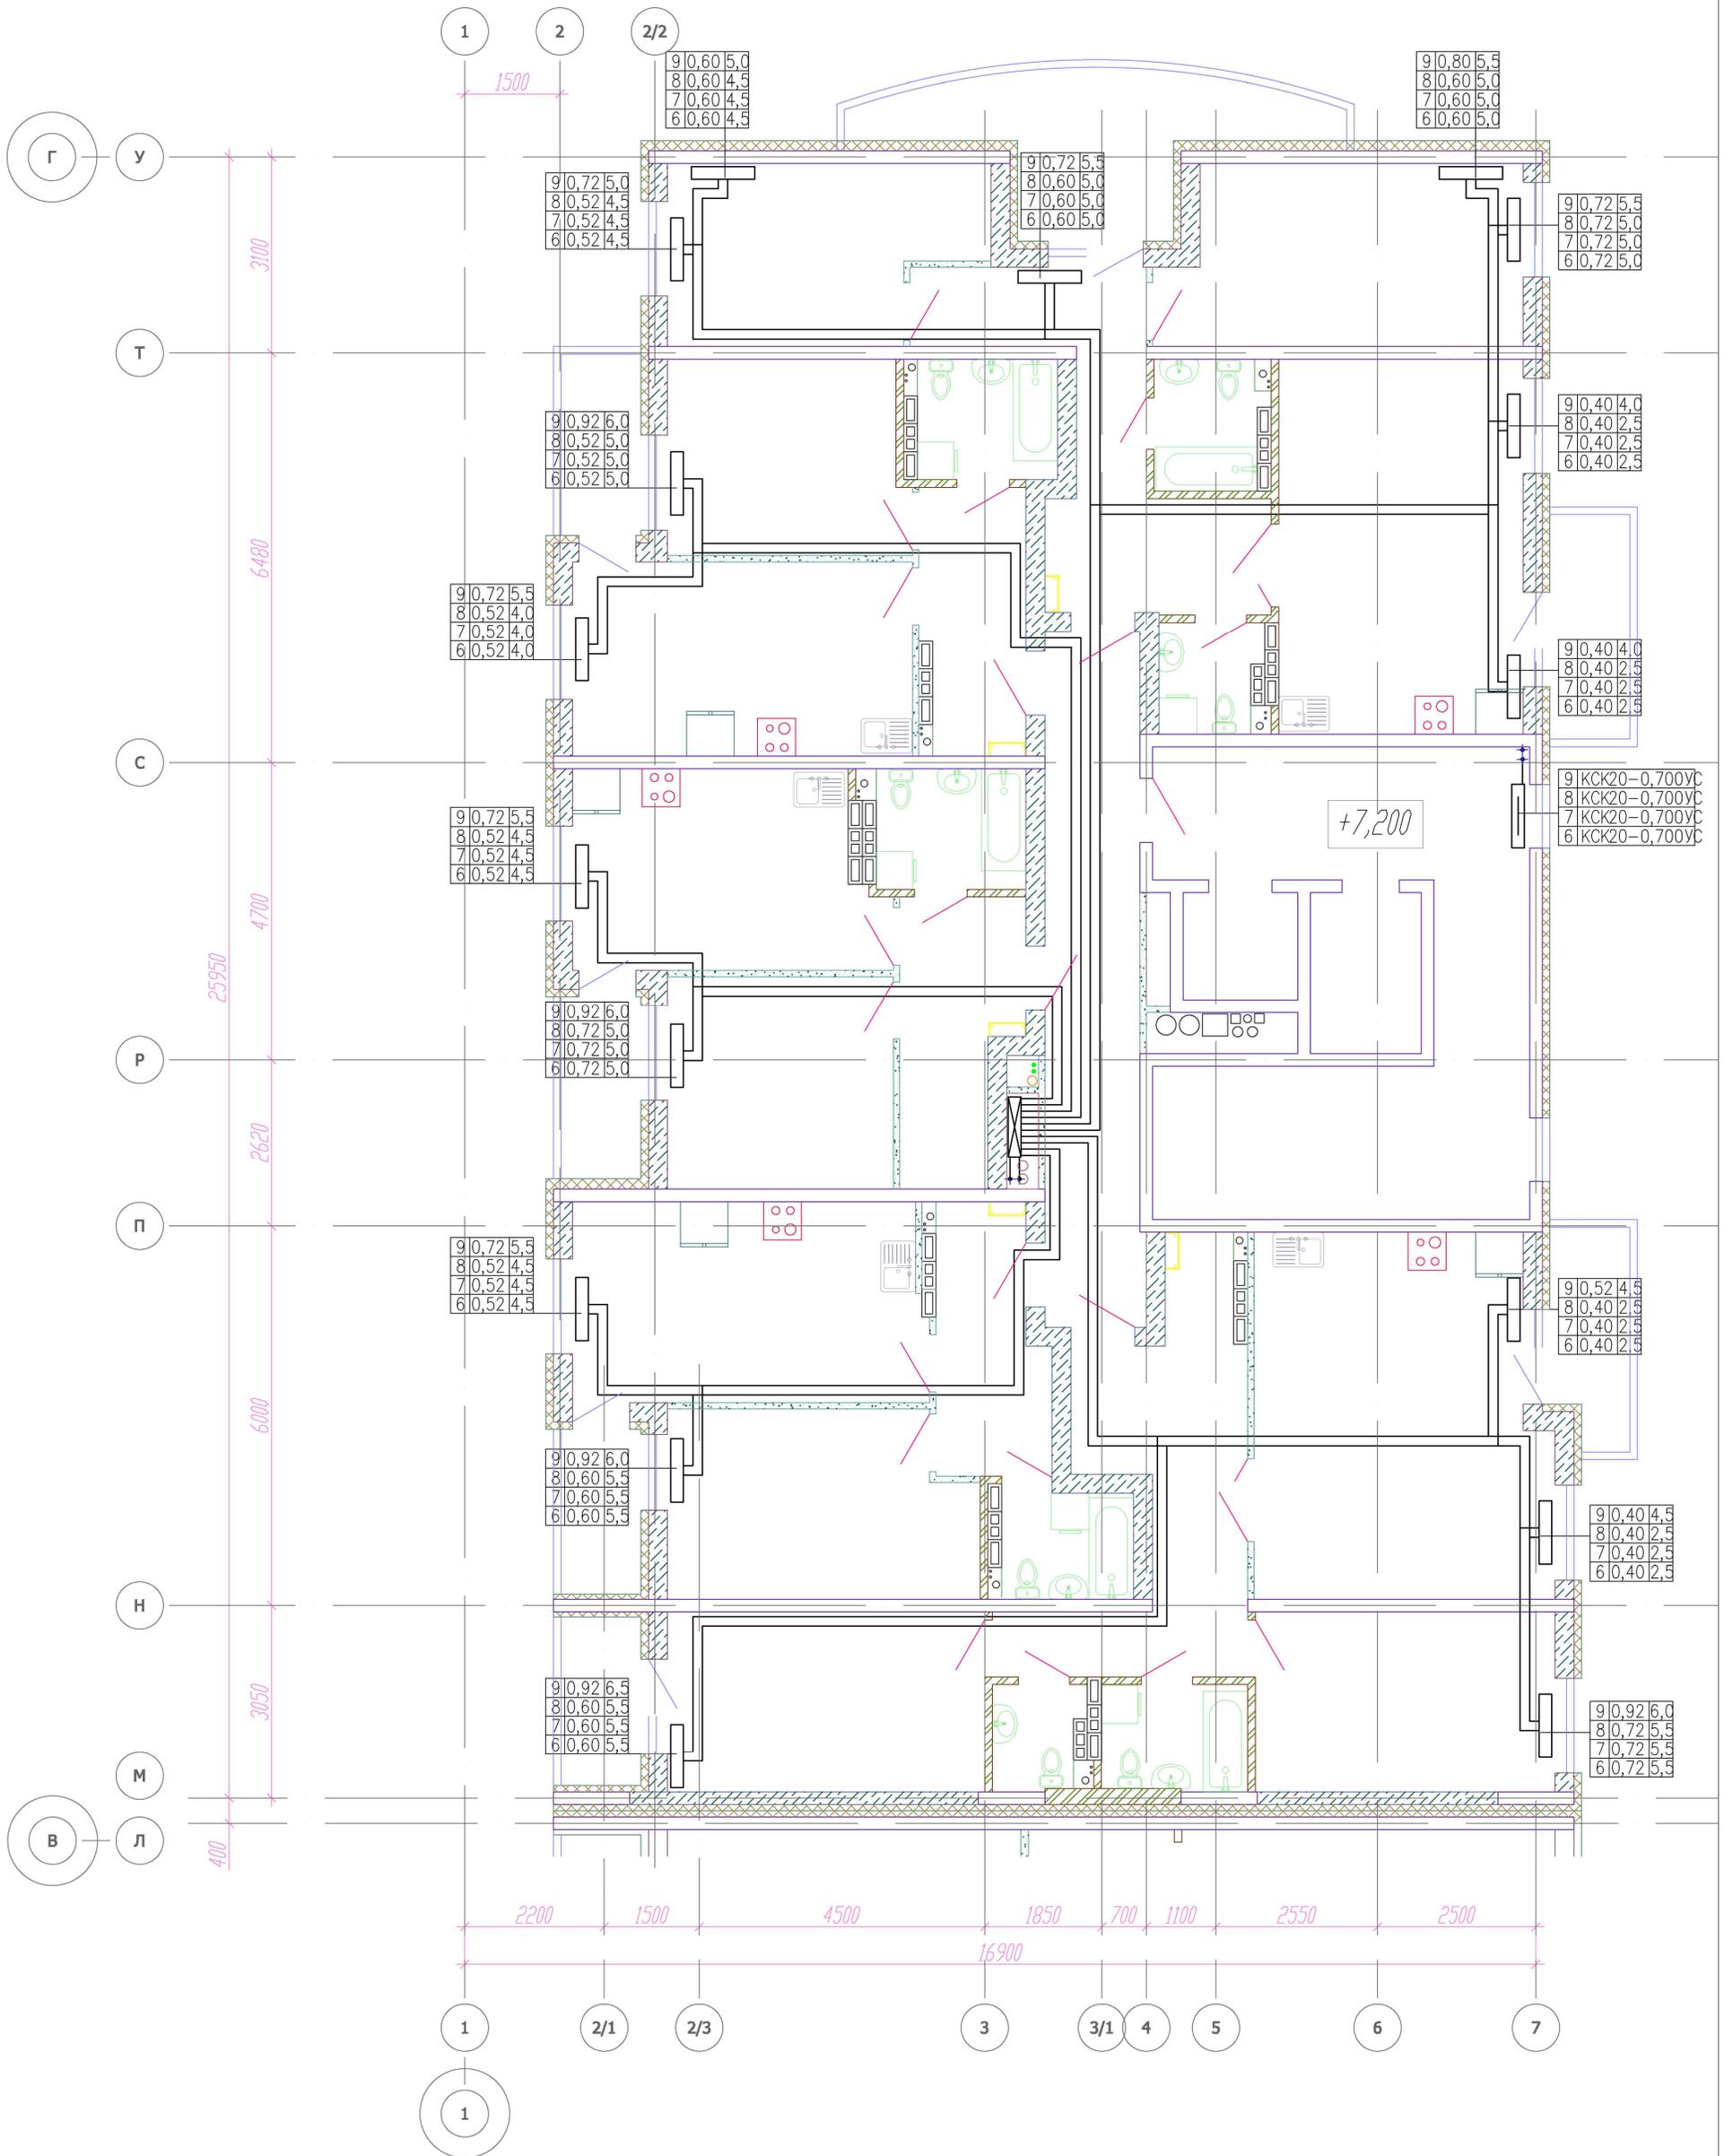

96/2012-ОВ1

Многофункциональный жилой комплекс с помещениями административно-общественного назначения и подземным паркингом по ул.Московской в г. Екатеринбурге

Разработал Горбунова
Проверил Горбунов

11.12
11.12 Многофункциональный жилой комплекс

Р 27

Н. контр. Клепацкая

11.12 План 6-9 этажей. Секция 4.

ООО "АР Проект"