Ведомость узлов установки электрического оборудования				
3-8 этаж		К-во этажей:		6
Поз.	Обозначение	Наименование	К-во на эт.	Кол. на группу эт.
1	123-2021-1ЕЛЛ-ЭЛ.КЖ Уз.1	Установка замоноличиваемой коробки КУ1301 с крюком в потолочное перекрытие	43	258
2	123-2021-1ЕЛЛ-ЭЛ.КЖ Уз.2	Установка замоноличиваемой коробки КУ1301 в потолочное перекрытие	21	126
6	123-2021-1ЕЛЛ-ЭЛ.КЖ Уз.6	Установка замоноличиваемой коробки КР1301 в потолочное перекрытие	4	24
14	123-2021-1ЕЛЛ-ЭЛ.КЖ Уз.14	Установка замоноличиваемых коробок КР1301 для ответвления от стояков в лифтовом холле	7	42
15	123-2021-1ЕЛЛ-ЭЛ.КЖ Уз.15	Установка замоноличиваемой коробки КУ1301 в монолитную стену на высоте 2100мм	1	6
-	-	Труба П25, м	210	1260

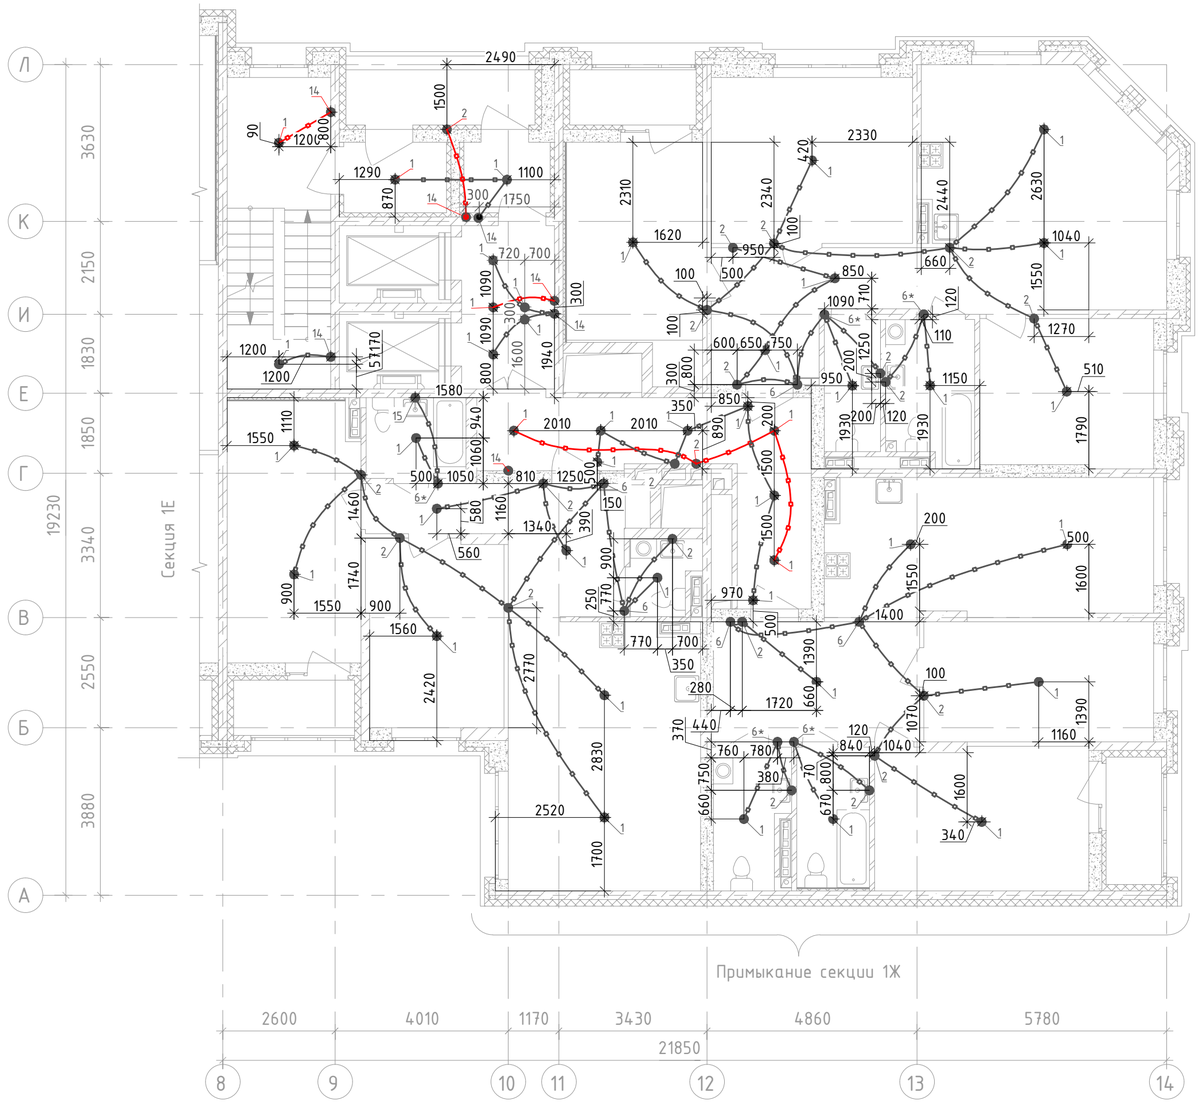

1 ● Узел замоноличеваемой проводки

6* ● Узел замоноличеваемой проводки, учитываемый под электрооборудование.

Разводка труб в монолитной плите потолка Ф25мм, освещение

На планах привязка ответвительных коробок указана ориентировочно. Коробки устанавливать между стержнями арматуры, не перерезая и не отгибая последние. Зазор между краем коробки и арматурным стержнем должен быть не менее 30мм. Трубную разводку в монолите прокладывать, не нарушая арматуру плиты.

Изм.	Кол. уч.	Лист	N док.	Подпись	Дата
1		Зам	1043-22		08.22

123-2021-1ЕЛЛ-ЭЛ.КЖ

Многоэтажный жилой дом с нежилыми помещениями на первых этажах и подземной автостоянкой по ул. Степана Разина в Чкаловском районе г. Екатеринбурга. Секция 1ЛЛ

Разработал	Федоровых		04.22
Проверил	Ивонин		04.22
Н.Контр.	Ситчихина		04.22

Стадия	Лист	Листов
Р	8	

Трубная разводка под электроосвещение. План 3-8 этажа. Секция 1ЛЛ

ИП Реутт Д.Г.

Взам. инв. №

Подпись и дата

Инв. № подл.

Копировал

Формат А2