



Экспликация помещений

Согласовано
Взам. инв. №
Подп. и дата
Инв. № подл.

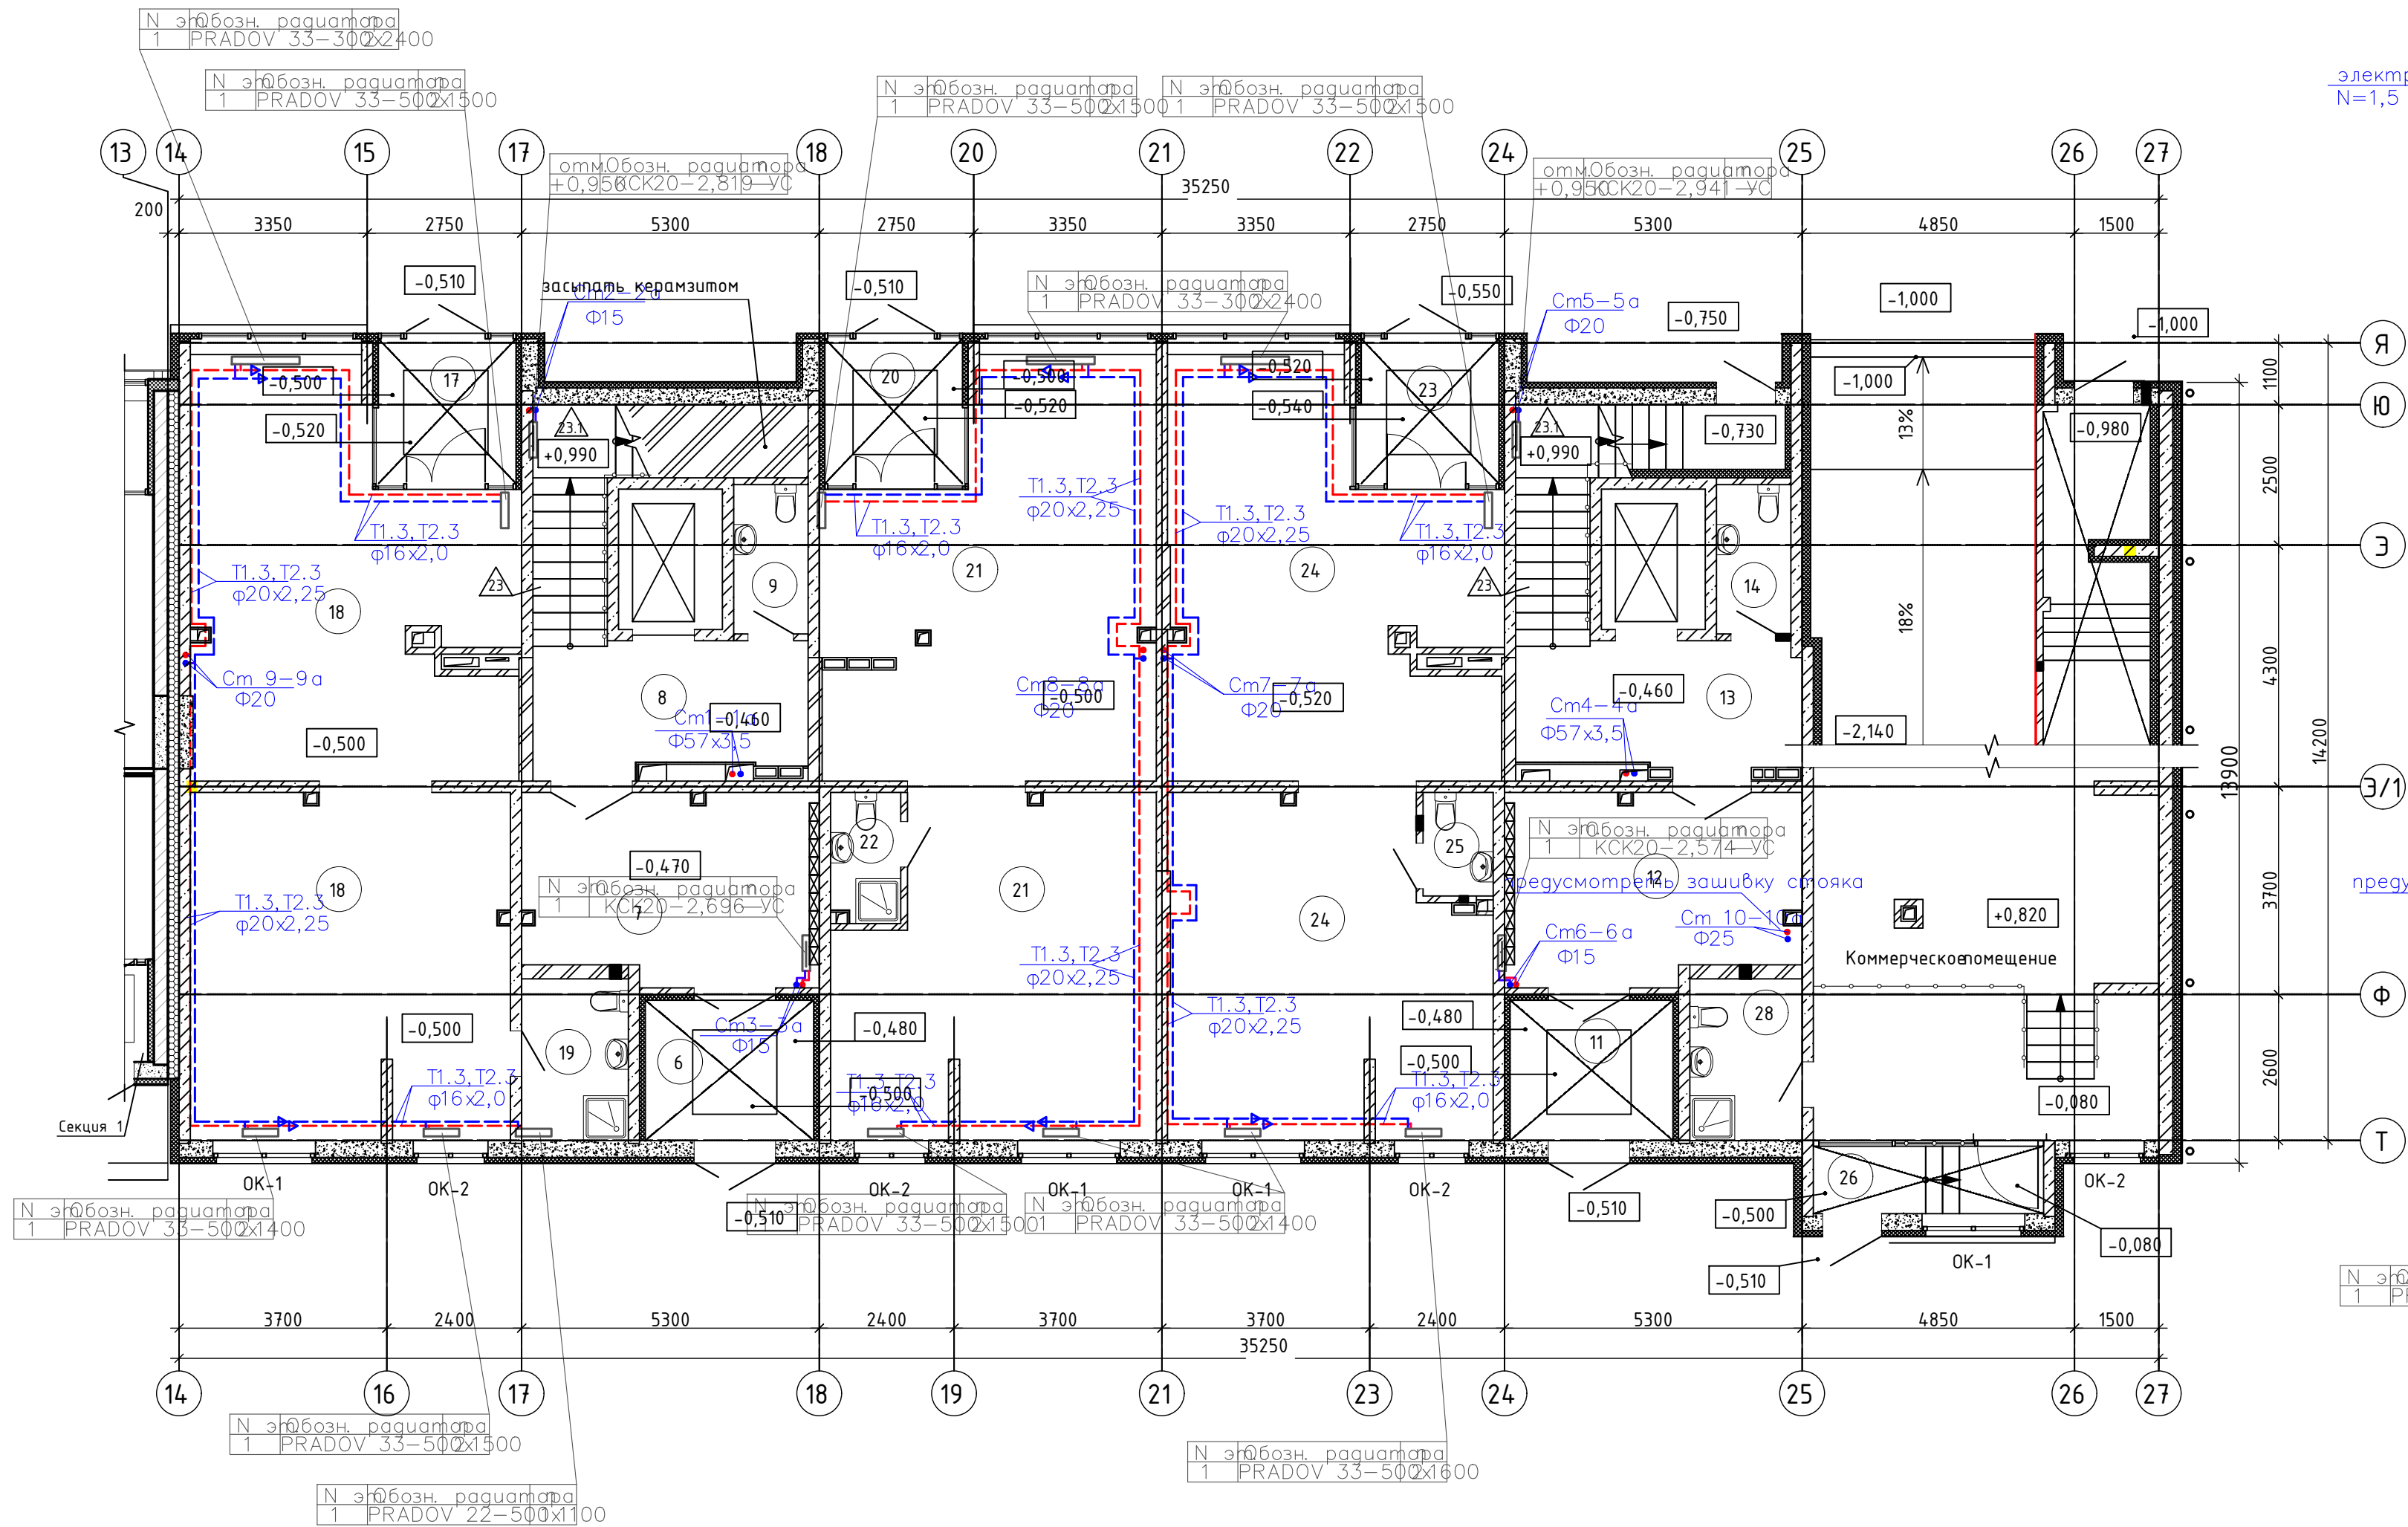

электроконвектор "ЭВУБ"
N=1,5 кВт, U=220 В

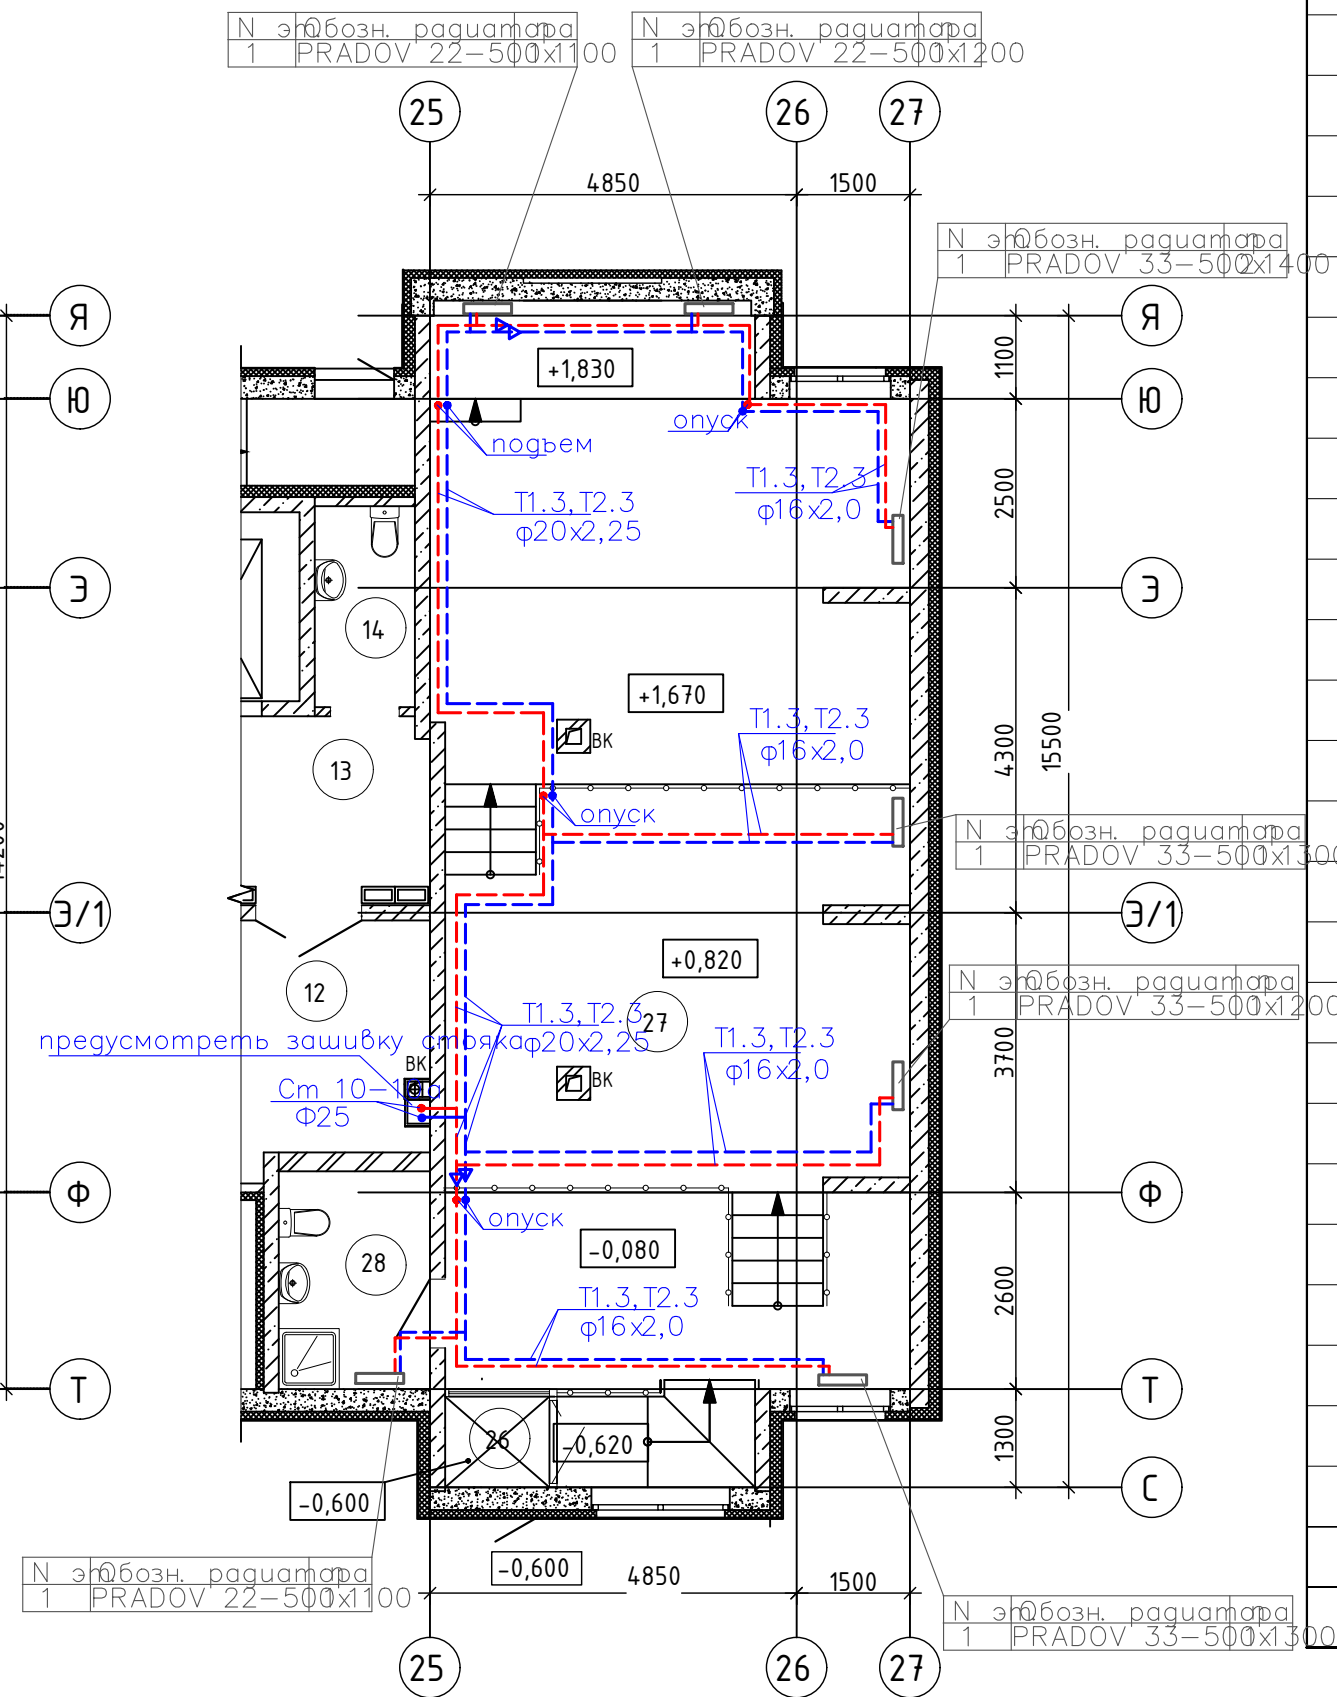

Номер помещения	Наименование	Площадь м2	Категория помещения по пожарной опасности
	МОП		
6	Тамбур	7,50	
7	Вестибюль	17,45	
8	Лифтовой холл	11,40	
9	ПУИ (С/узел)	3,52	
10	Лестничная клетка	10,08	
11	Тамбур	7,25	
12	Вестибюль	17,38	
13	Лифтовой холл	11,69	
14	ПУИ (С/узел)	3,52	
15	Лестничная клетка	9,54	
Коммерческие помещения			
17	Тамбур	6,71	
18	Офис ? 4	73,32	
19	Санузел	5,47	
20	Тамбур	6,57	
21	Офис ? 5	72,59	
22	Санузел	2,55	
23	Тамбур	6,96	
24	Офис ? 6	71,66	
25	Санузел	2,22	
26	Тамбур	1,66	
27	Коммерческое помещение	89,55	
28	Санузел	5,76	
Общий итог		452,18	

Условные обозначения:
T1.3, T2.3 - трубопроводы системы отопления встроенных помещений
Примечание:
1. Трубопроводы систем отопления условно отнесены от стен.

02-03-20-ОВ2					
4	зам.	—	215-21	04.21	Многоэтажные жилые дома со встроенно-пристроенными помещениями общественного назначения и автостоянкой по ул. Чайковского в Чкаловском районе г. Екатеринбурга. Корректировка.
1	зам.	—	701-20	09.20	
Изм. Кол.ц		Лист	№ док.	Подпись	Дата
Разработал		Колясова			09.20
Проверил		Бунькова			09.20
Н. контр.		Боровинских			09.20
7-25-этажный двухсекционный жилой дом. Секция 2.					Стадия
					Лист
					Листов
Отопление. План 1 этажа на отм. -0,500. План коммерческого помещения в осях 25-27/С-Д.					ООО «АЛЪТЕК ПРОЕКТИРОВАНИЕ»