

Номер поме- щения	Наименование	Площадь, м2	
	ПОМЕЩЕНИЯ ПАРКИНГА		
1	Лестница паркинга	17.98	
2	Тамбур—шлюз	1.45	
3	Венткамера подпора в тамбур-шлюзы	13.97	
	umoso:	33.40	
	ОБЩЕДОМОВЫЕ ПОМЕЩЕНИЯ		
4	Kopugop	10.95	
5	Томбур-шлюз	3.17	
6	Тамбур-шлюз	24.74	
7	Помещение уборочного инвенторя	4.90	
8	Лифтовой холл	13.36	
9	Kopugop	7.86	
9a	Холл	81.54	
10	Тамбур	11.59	
11	Помещение для общедомовых коммуникаций	9.91	
12	Помещение техподвала	132.41	
126	Лестница спуска в техподвал	8.03	
	nwoso:	308.46	
······································	ВЫСТАВОЧНЫЙ САЛОН-МАГАЗИН N9		
13	Тамбур	9.28	
13a	Тамбур	3.09	
14	Выставочный зал	239.83	
15	Помещение предпродажной подготовки	96.08	
16	Сан.узел	4.94	
····· Va · · · · · · · · · · · · · · · ·	Всего помещений выставочного салона N9	353.22	
	Общая площадь выставочного салона N9	365.47	
	ВЫСТАВОЧНЫЙ САЛОН-МАГАЗИН N10		
17	Тамбур	3.85	
18	Выставочный зал	135.64	
19	Помещение предпродажной подготовки	33.50	
20	Сан.узел с мойкой уборочного инвентаря	9.09	
<u></u>	Всего помещений выставочного салона N10	182.08	
	Общая площадь выставочного салона N10	189.63	
	ВЫСТАВОЧНЫЙ САЛОН-МАГАЗИН N11		
21	Тамбур	4.02	
22	Выставочный зал	127.55	
23	Сан.узел с мойкой уборочного инвентаря	4.18	
	Всего помещений выставочного салона N11	135.75	
	Общая площадь выставочного салона N11	140.54	

АПУ.052-010-ВК


27-этажный жилой дом N10


План 1-го этожа


вастройка по ул.Просторной— Павлодарской в Чкаловском районе . Екатеринбурга (участок N2). Жилые дома со встроенно—пристроенными омещениями общественного назначения, трансформаторной одстанцией и подземной автостоянкой.


Стадия Лист


ATOMCTPONKOMN/EKC

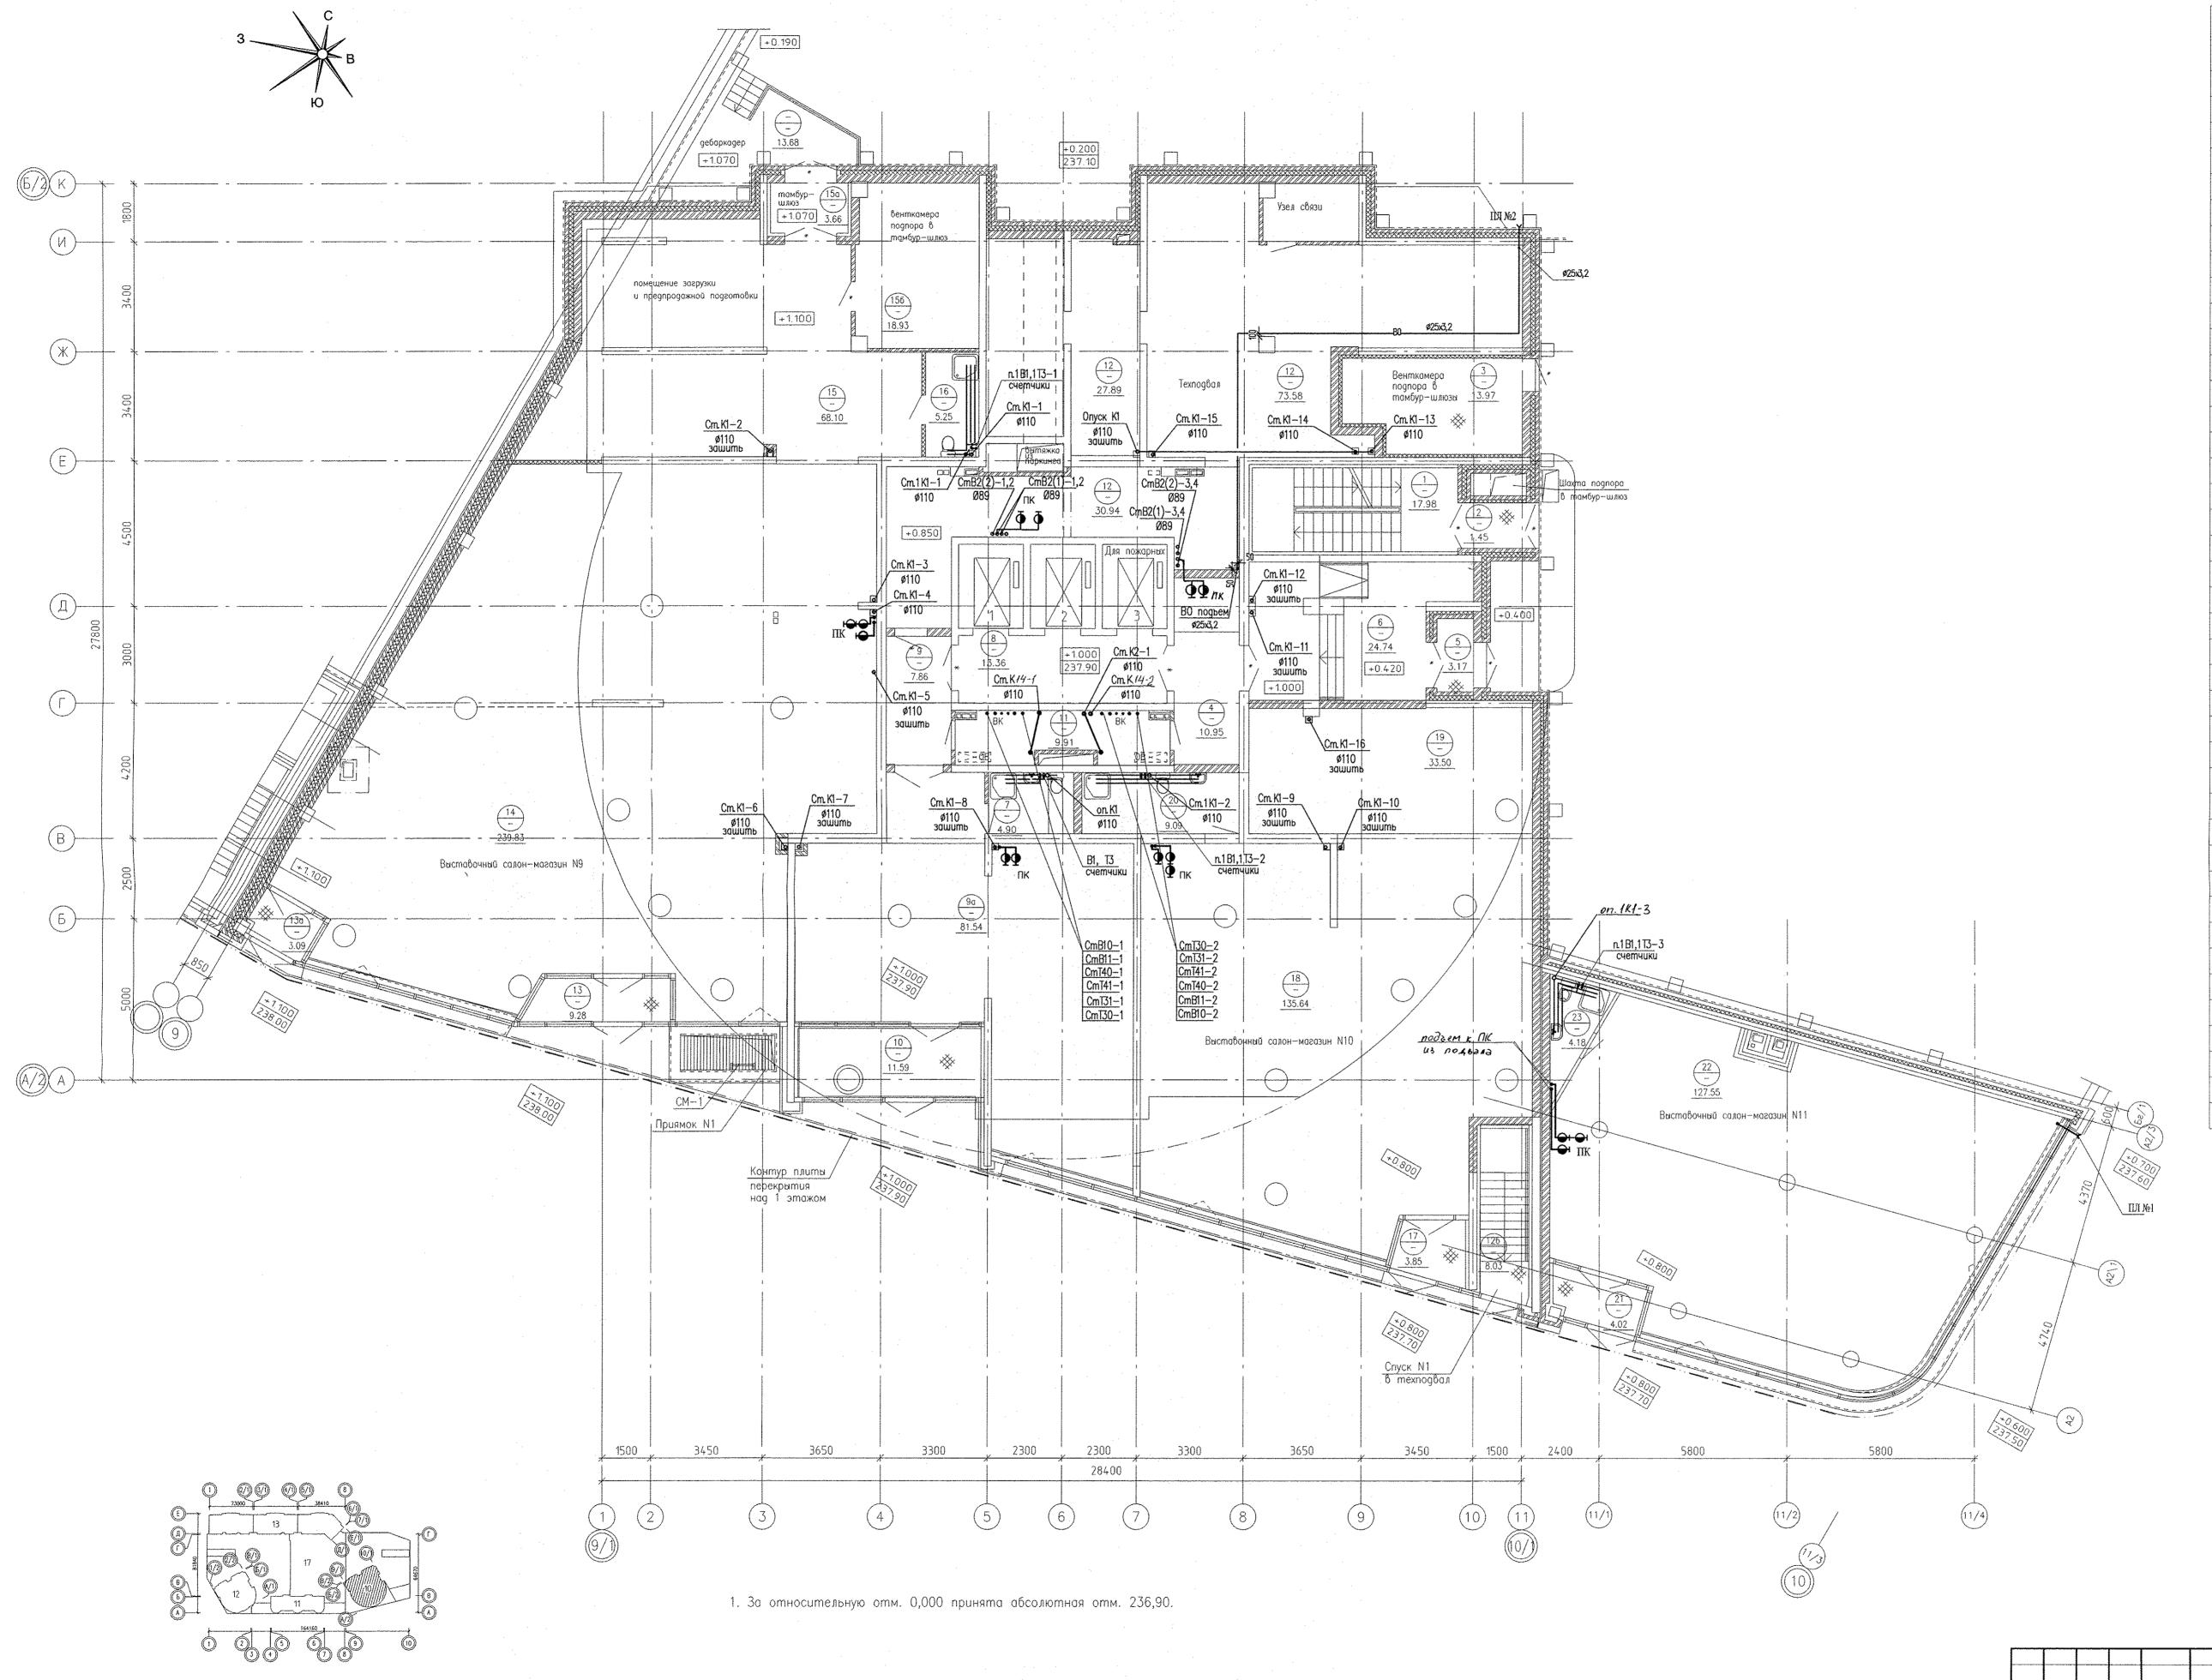


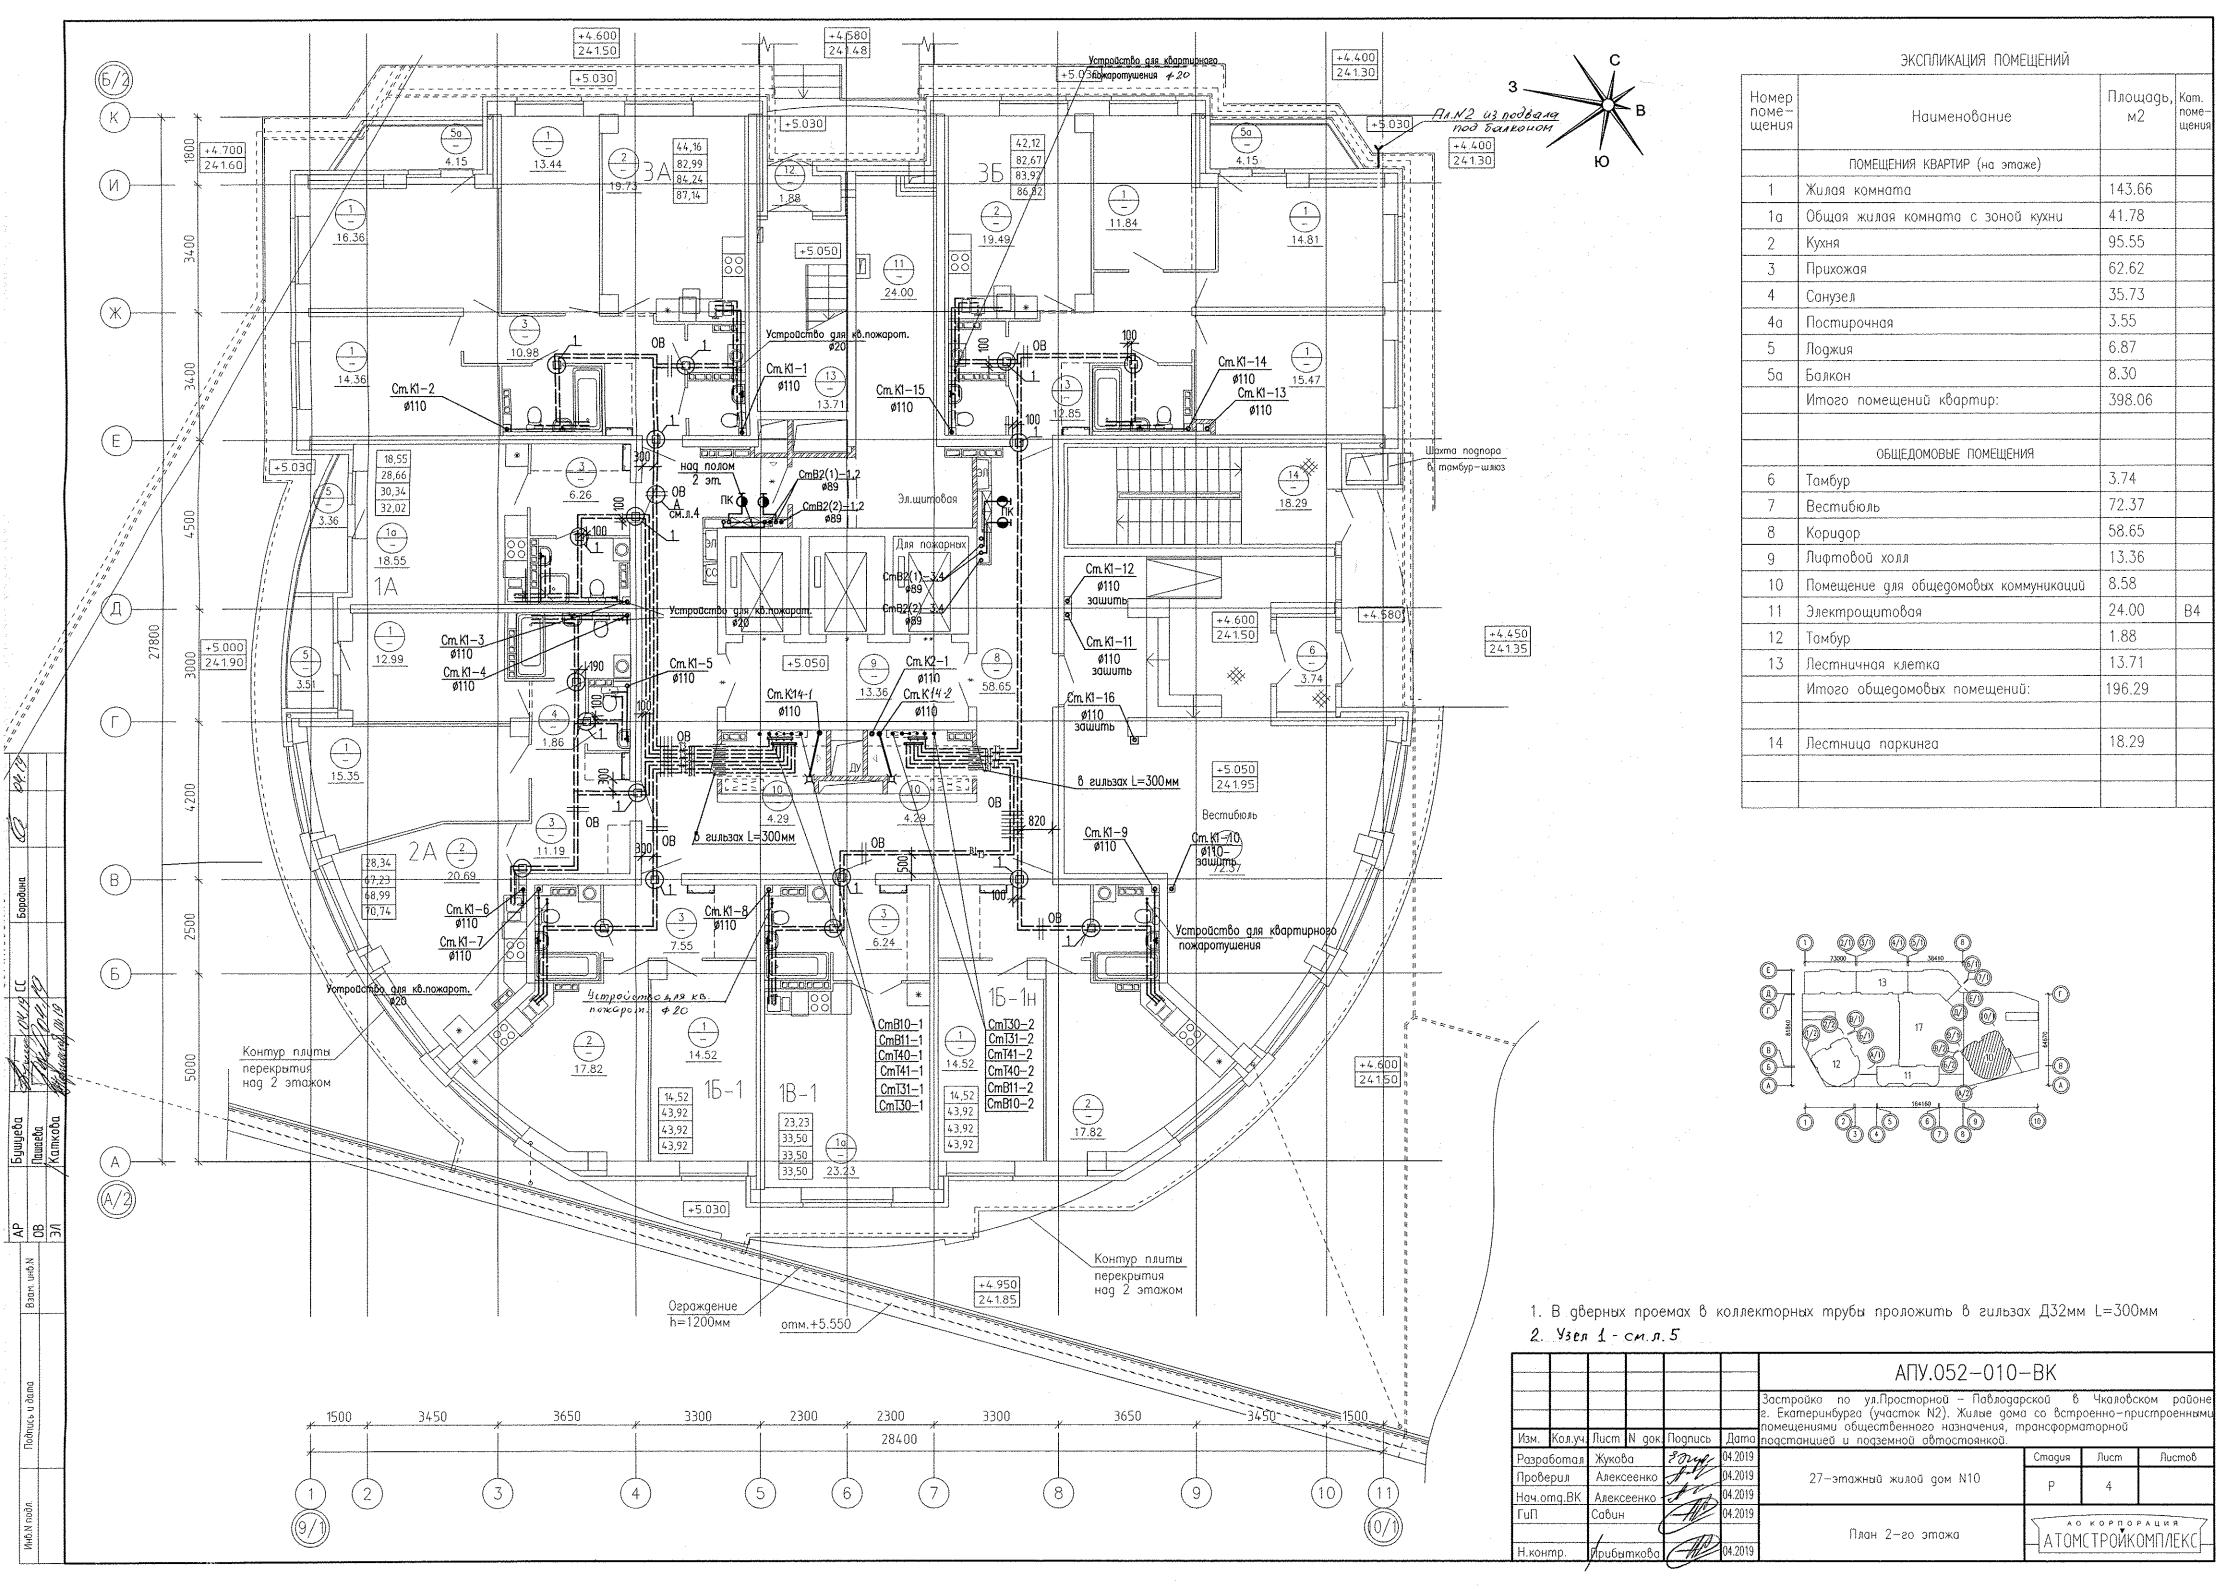

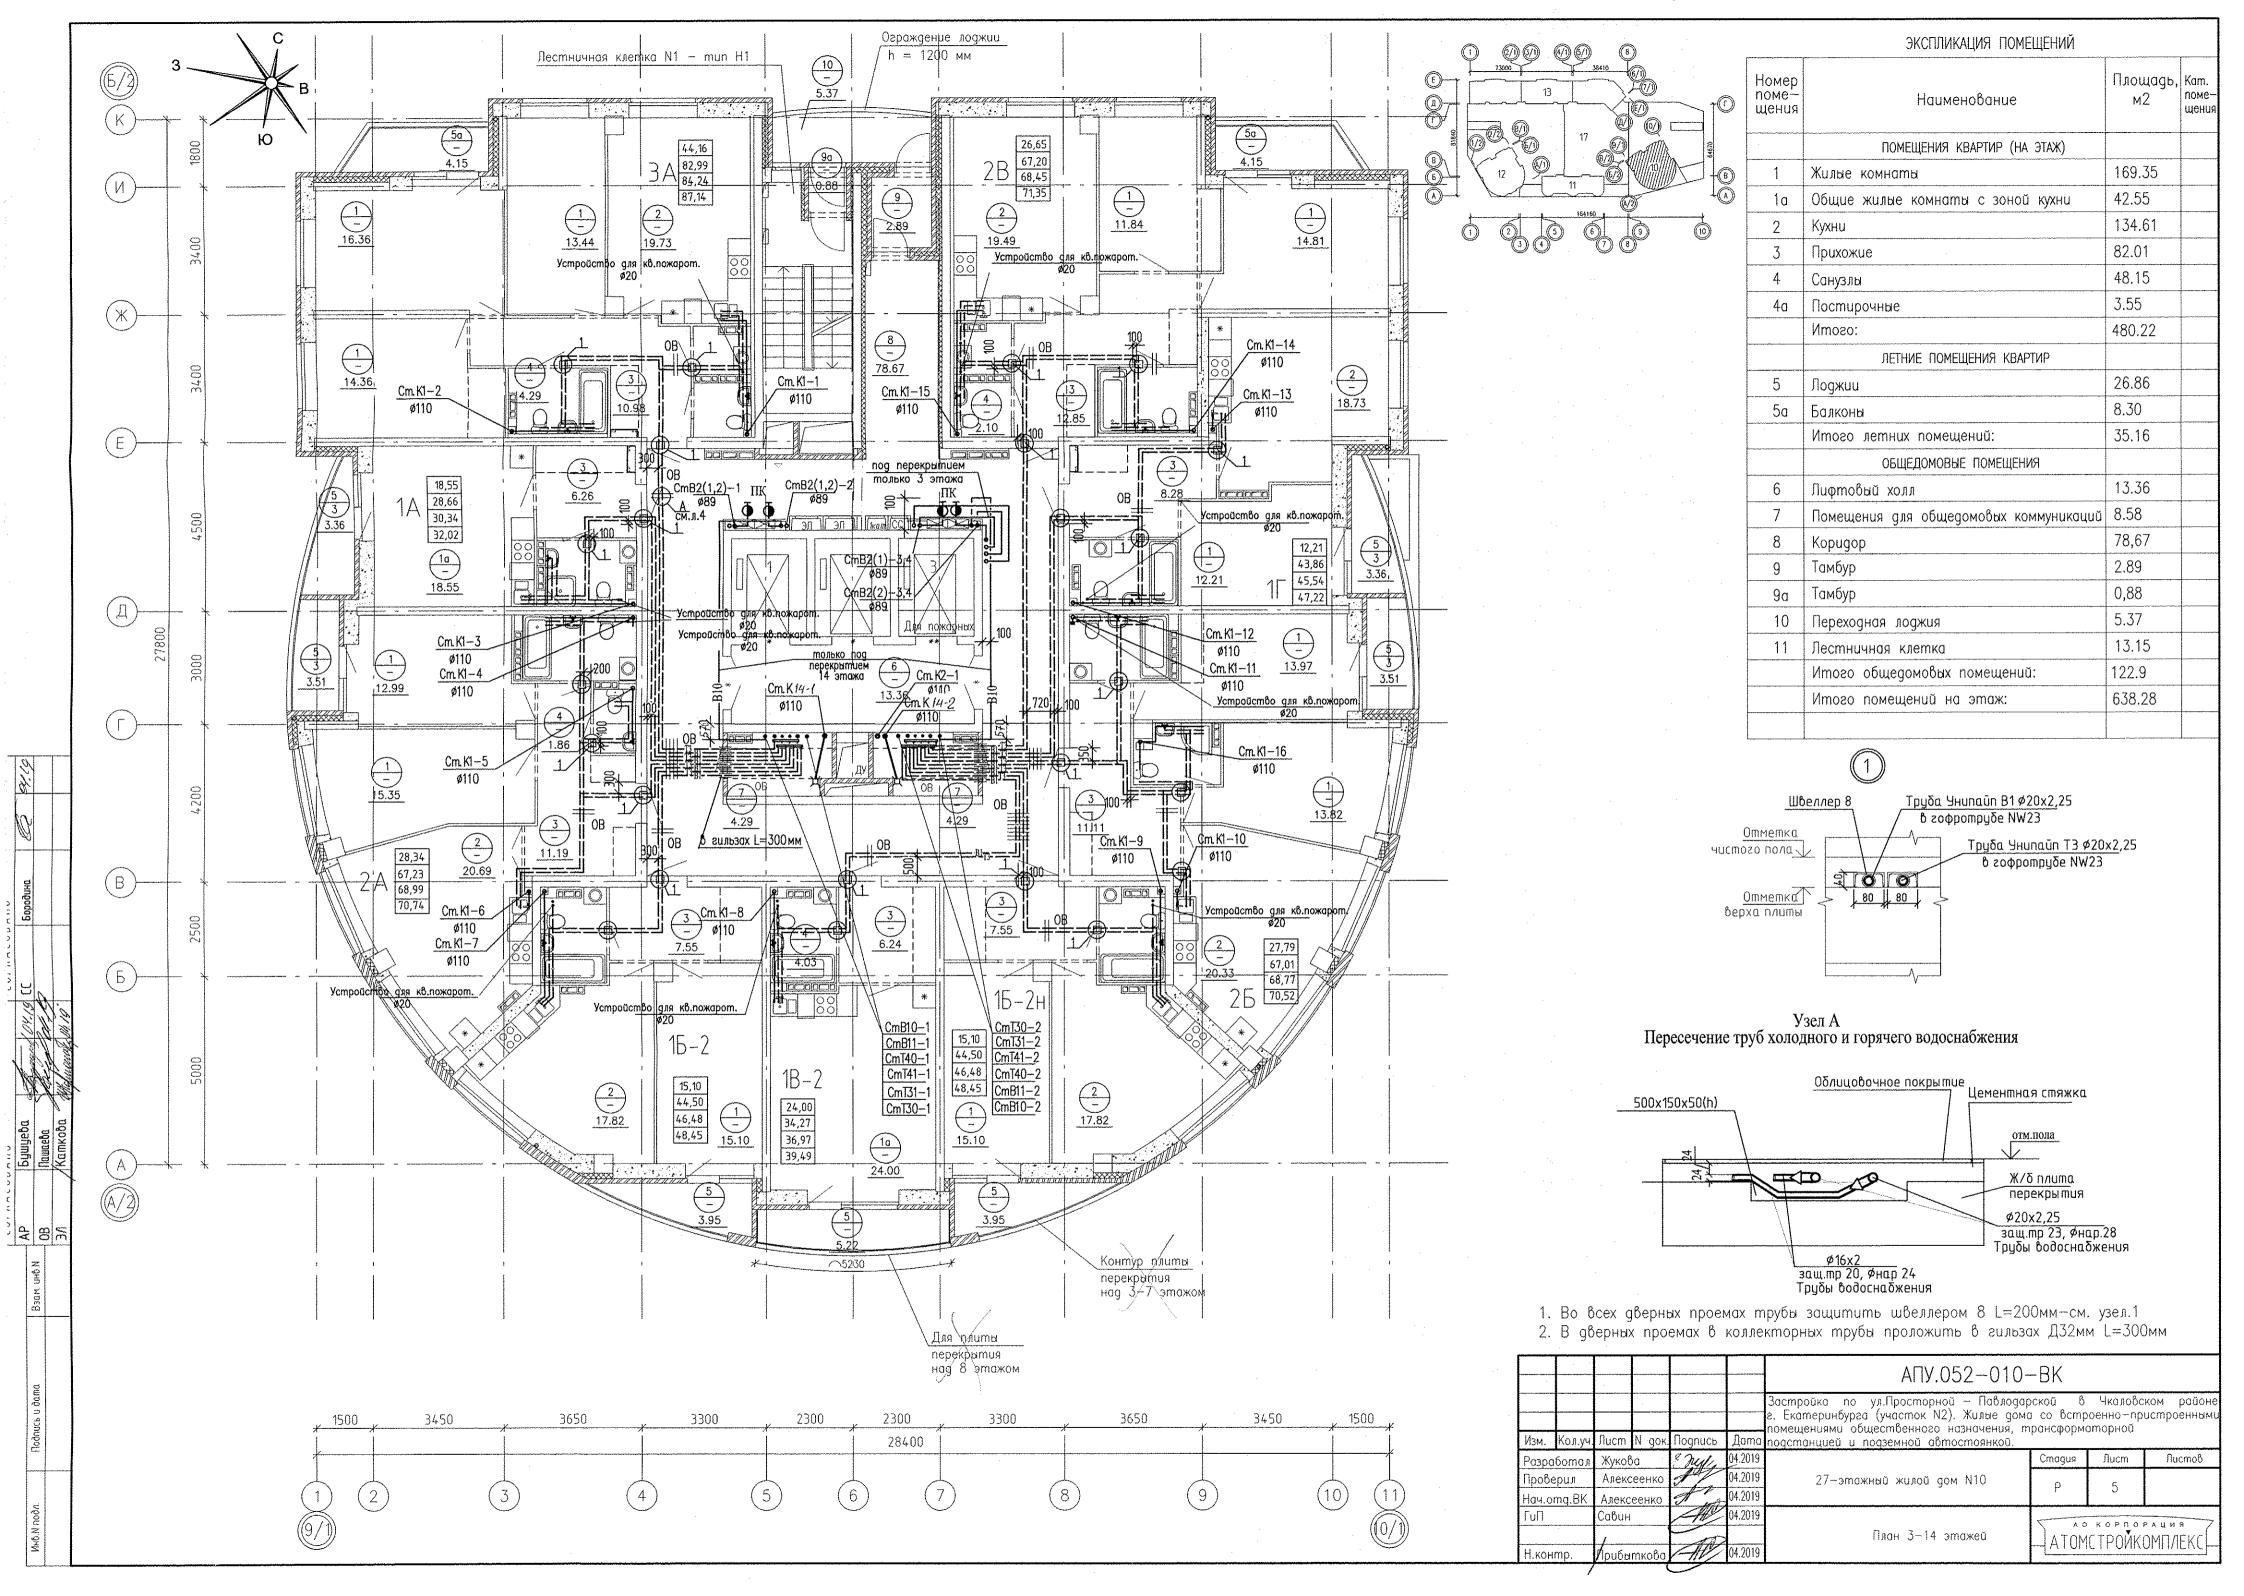

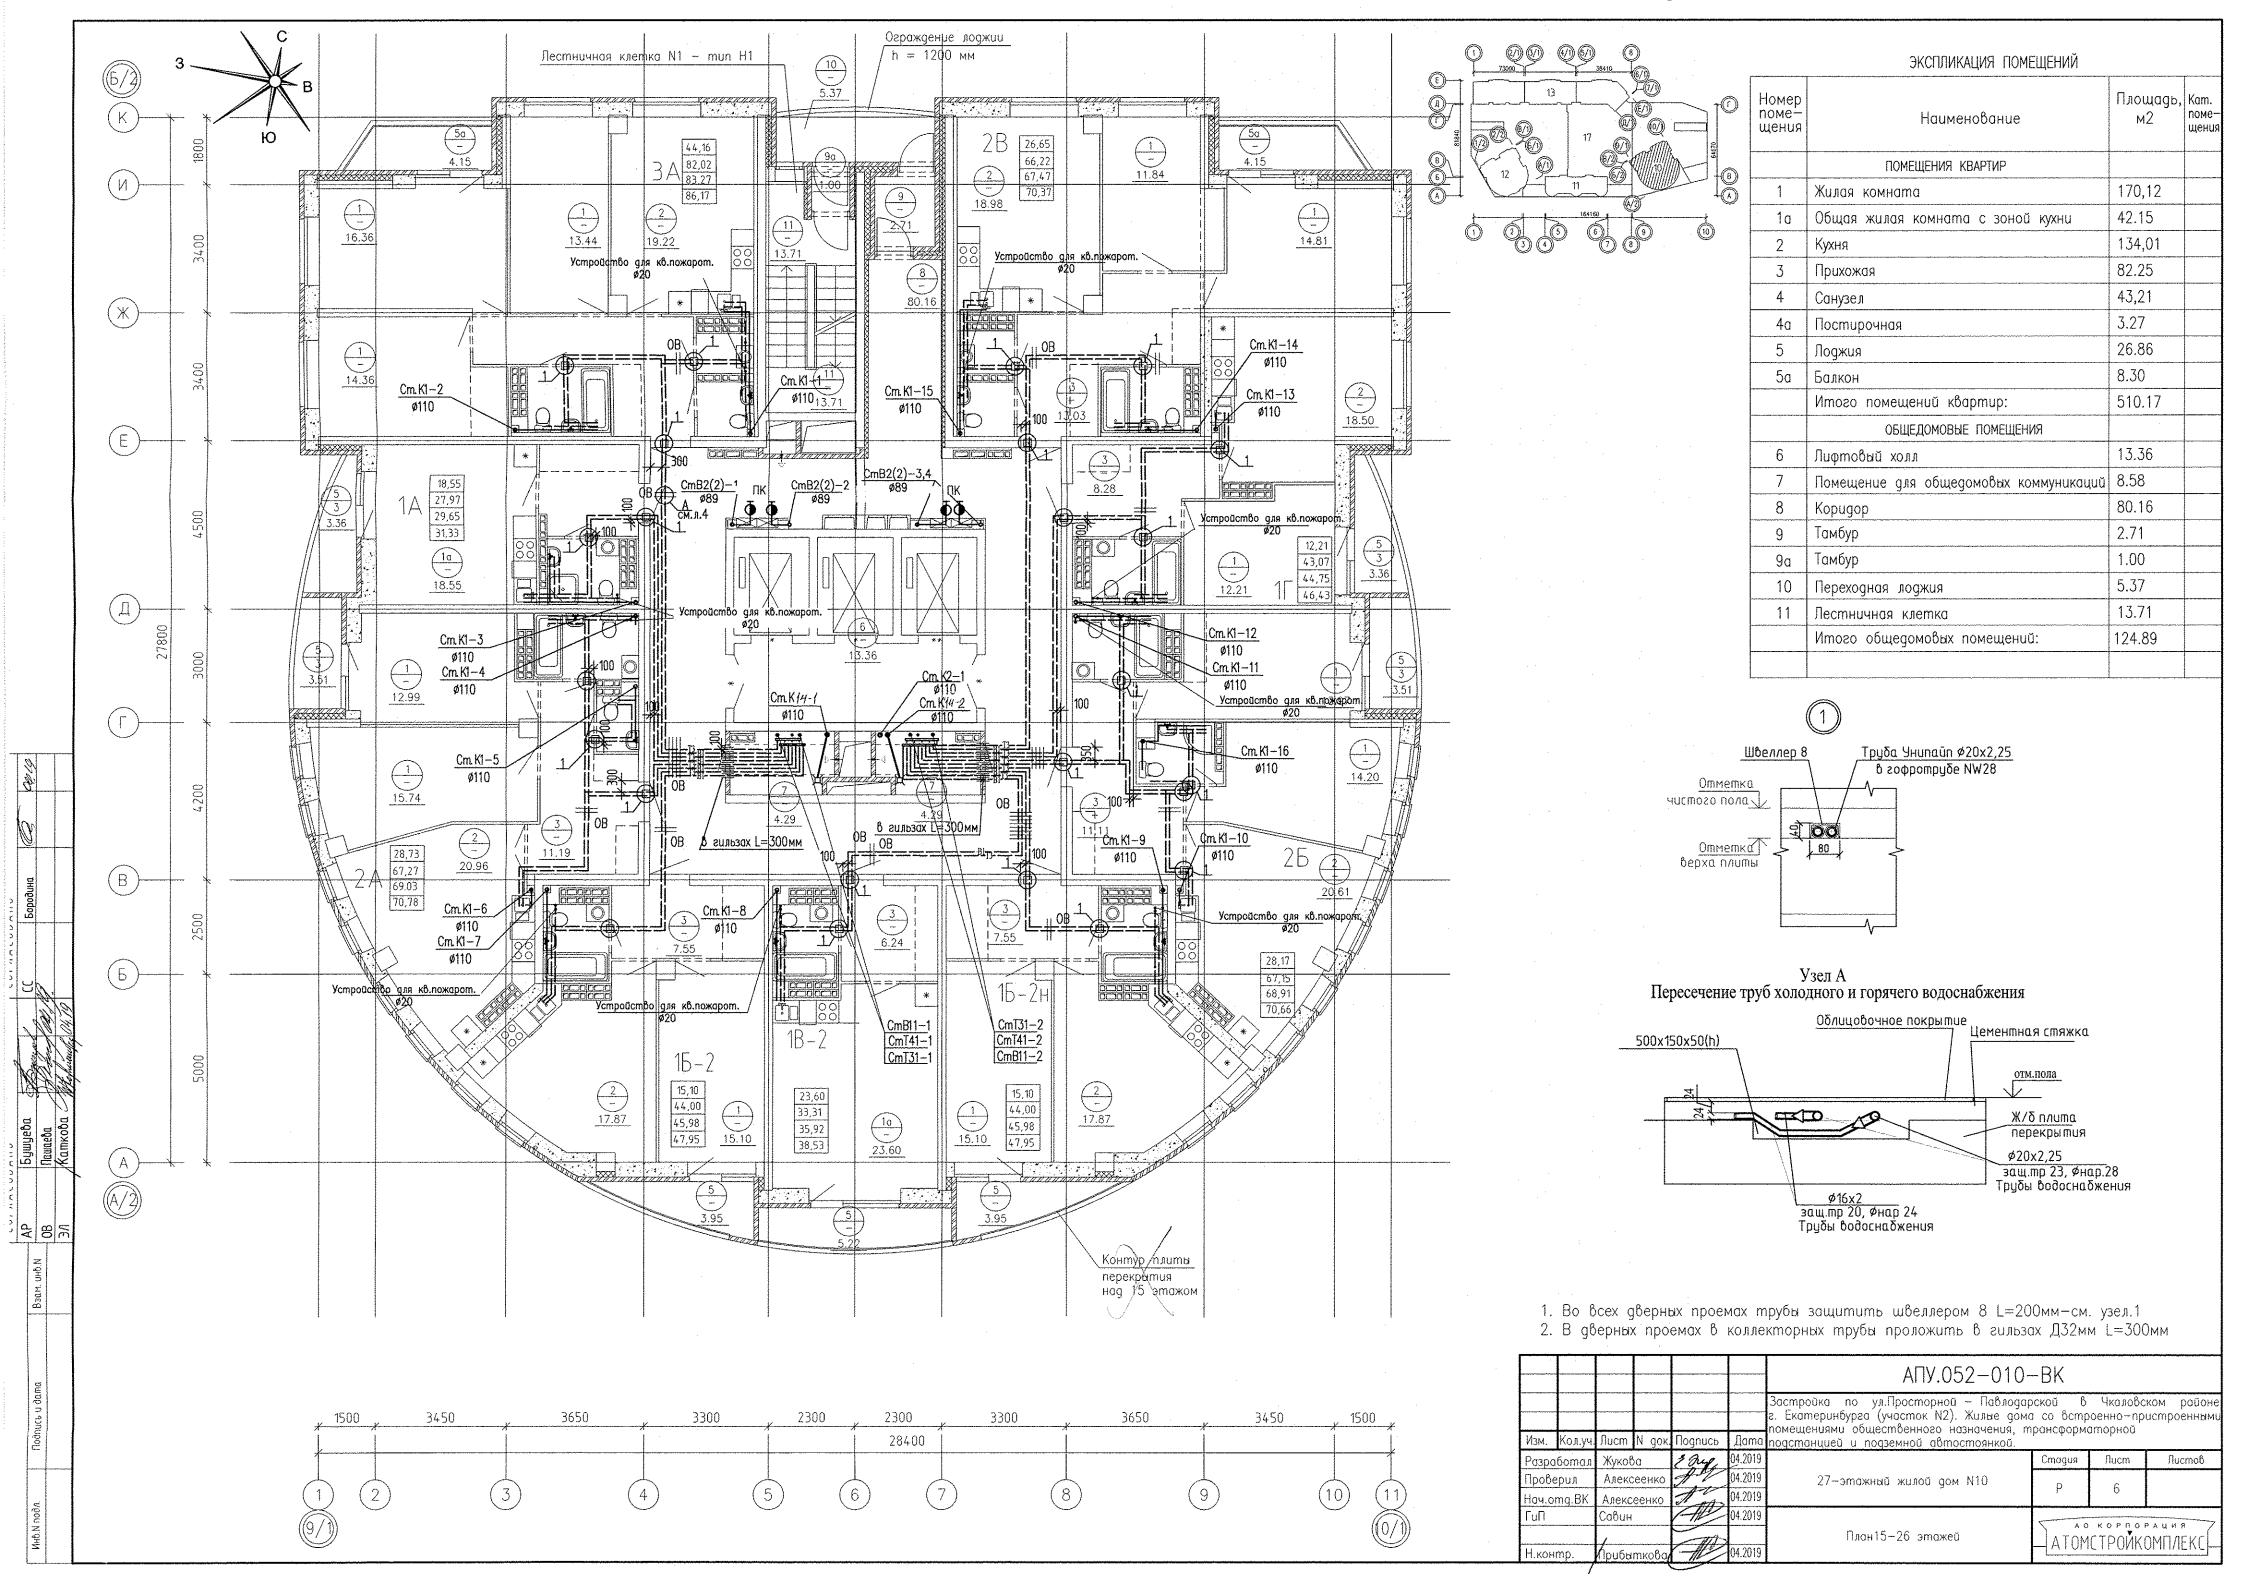


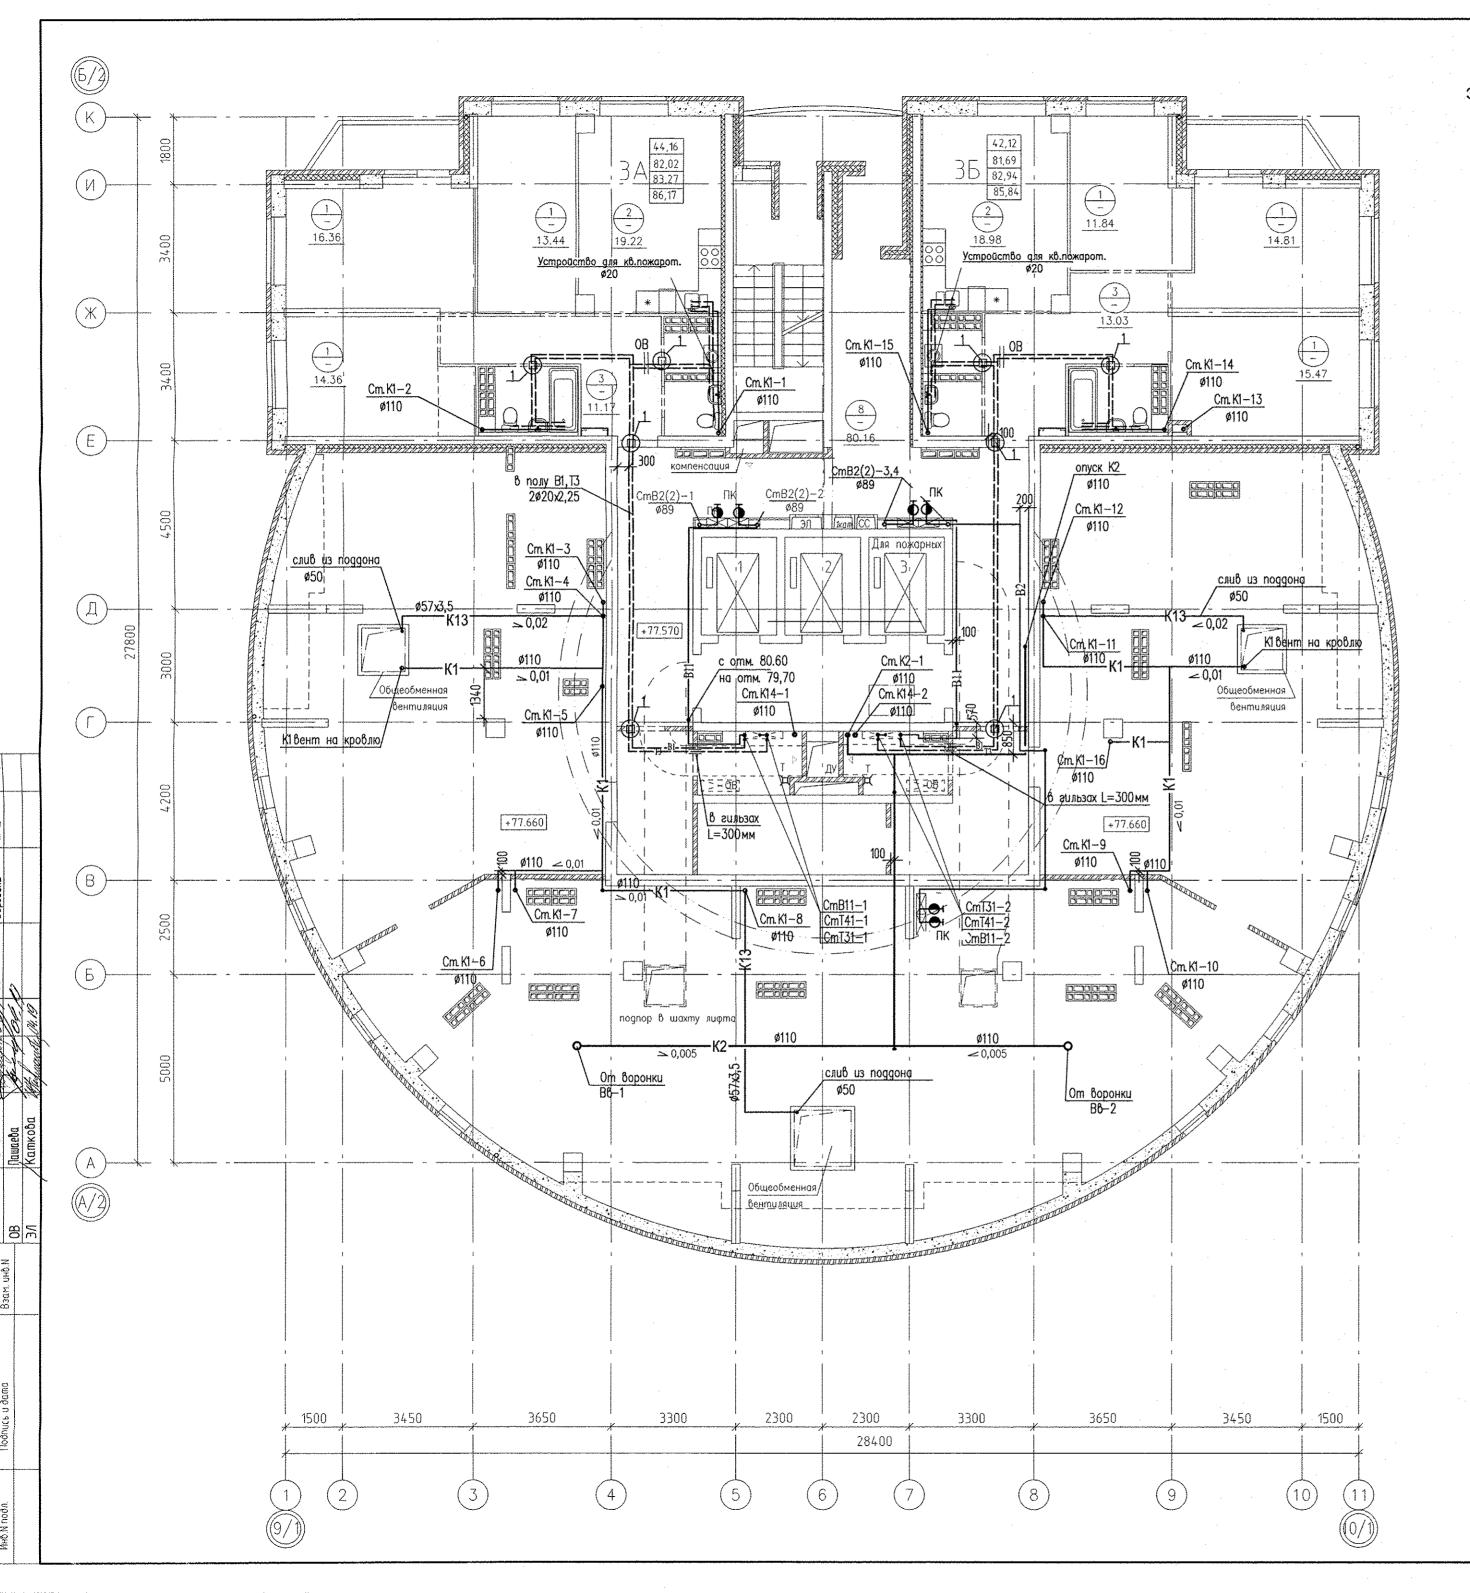

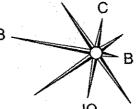

ЭКСПЛИКАЦИЯ ПОМЕЩЕНИЙ

Номер томе- щения	Наименование	Площадь, м2	Кат. поме- щения
	ПОМЕЩЕНИЯ КВАРТИР		
1	Жилая комната	86.37	
2	Кухня	38.20	
3	Прихожая	23.90	
4	Санузел	11.98	
4a	Постирочная	3.26	
5	Лоджия		
5a	Балкон	8.30	
	Итого помещений квартир:	172.01	
	ОБЩЕДОМОВЫЕ ПОМЕЩЕНИЯ		
6	Лифтовой холл	13.36	
7	Помещение для общедомовых коммуникаций	8.58	
8	Kopugop	49.69	
9	Тамбур	2.71	
9a	Тамбур	1.00	
10	Переходная лоджия	5.37	
11	Лестничная клетка	13.71	
12	Техническое помещение	12.45	
13	Техническое помещение	195.74	
14	Техническое помещение	194.98	
15	Тамбур	15.04	
	Итого общедомовых помещений:	512.63	

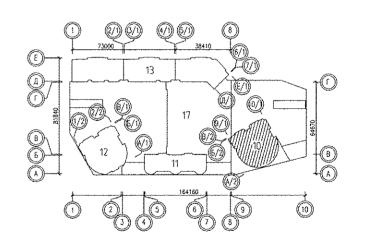

1. В дверных проемах в коллекторных трубы проложить в гильзах Д32мм L=300мм

				АПУ.052-010-ВК				
Изм. Кол.уч	Лист N док	Подпись		Застройка по ул.Просторной— Павлода г. Екатеринбурга (участок N2). Жилые дом помещениями общественного назначения, п подстанцией и подземной автостоянкой.	Чкаловс оенно-пр эторной	ловском районе пристроенными юй		
Разработал	Жукова	3 Def	04.2019		Стодия	Лист	Листов	
Проверил	Алексеенко	100	04.2019	27-этожный жилой дом N10	Ð	7		
Нач.omg.BK	Алексеенко	JAA	04.2019		٢	/		
ΓuΠ	Савин	111/	04.2019		АО КОРЛОРАЦИЯ /			
	1	1770		План 27 этажа	L ATOMCTPONKOMNIEKCL			
Н.контр.	Прибыткова	111/	04.2019			CHOVIN	J1 11 1/1L 1\C	