


СОГЛАСОВАНО			
ВК	Алексеев	02.22	
ОВ	Пашаева	02.22	
АР	Подавчик	02.22	
Инв.Н подл.	Подпись и дата	Взам. инв.Н	

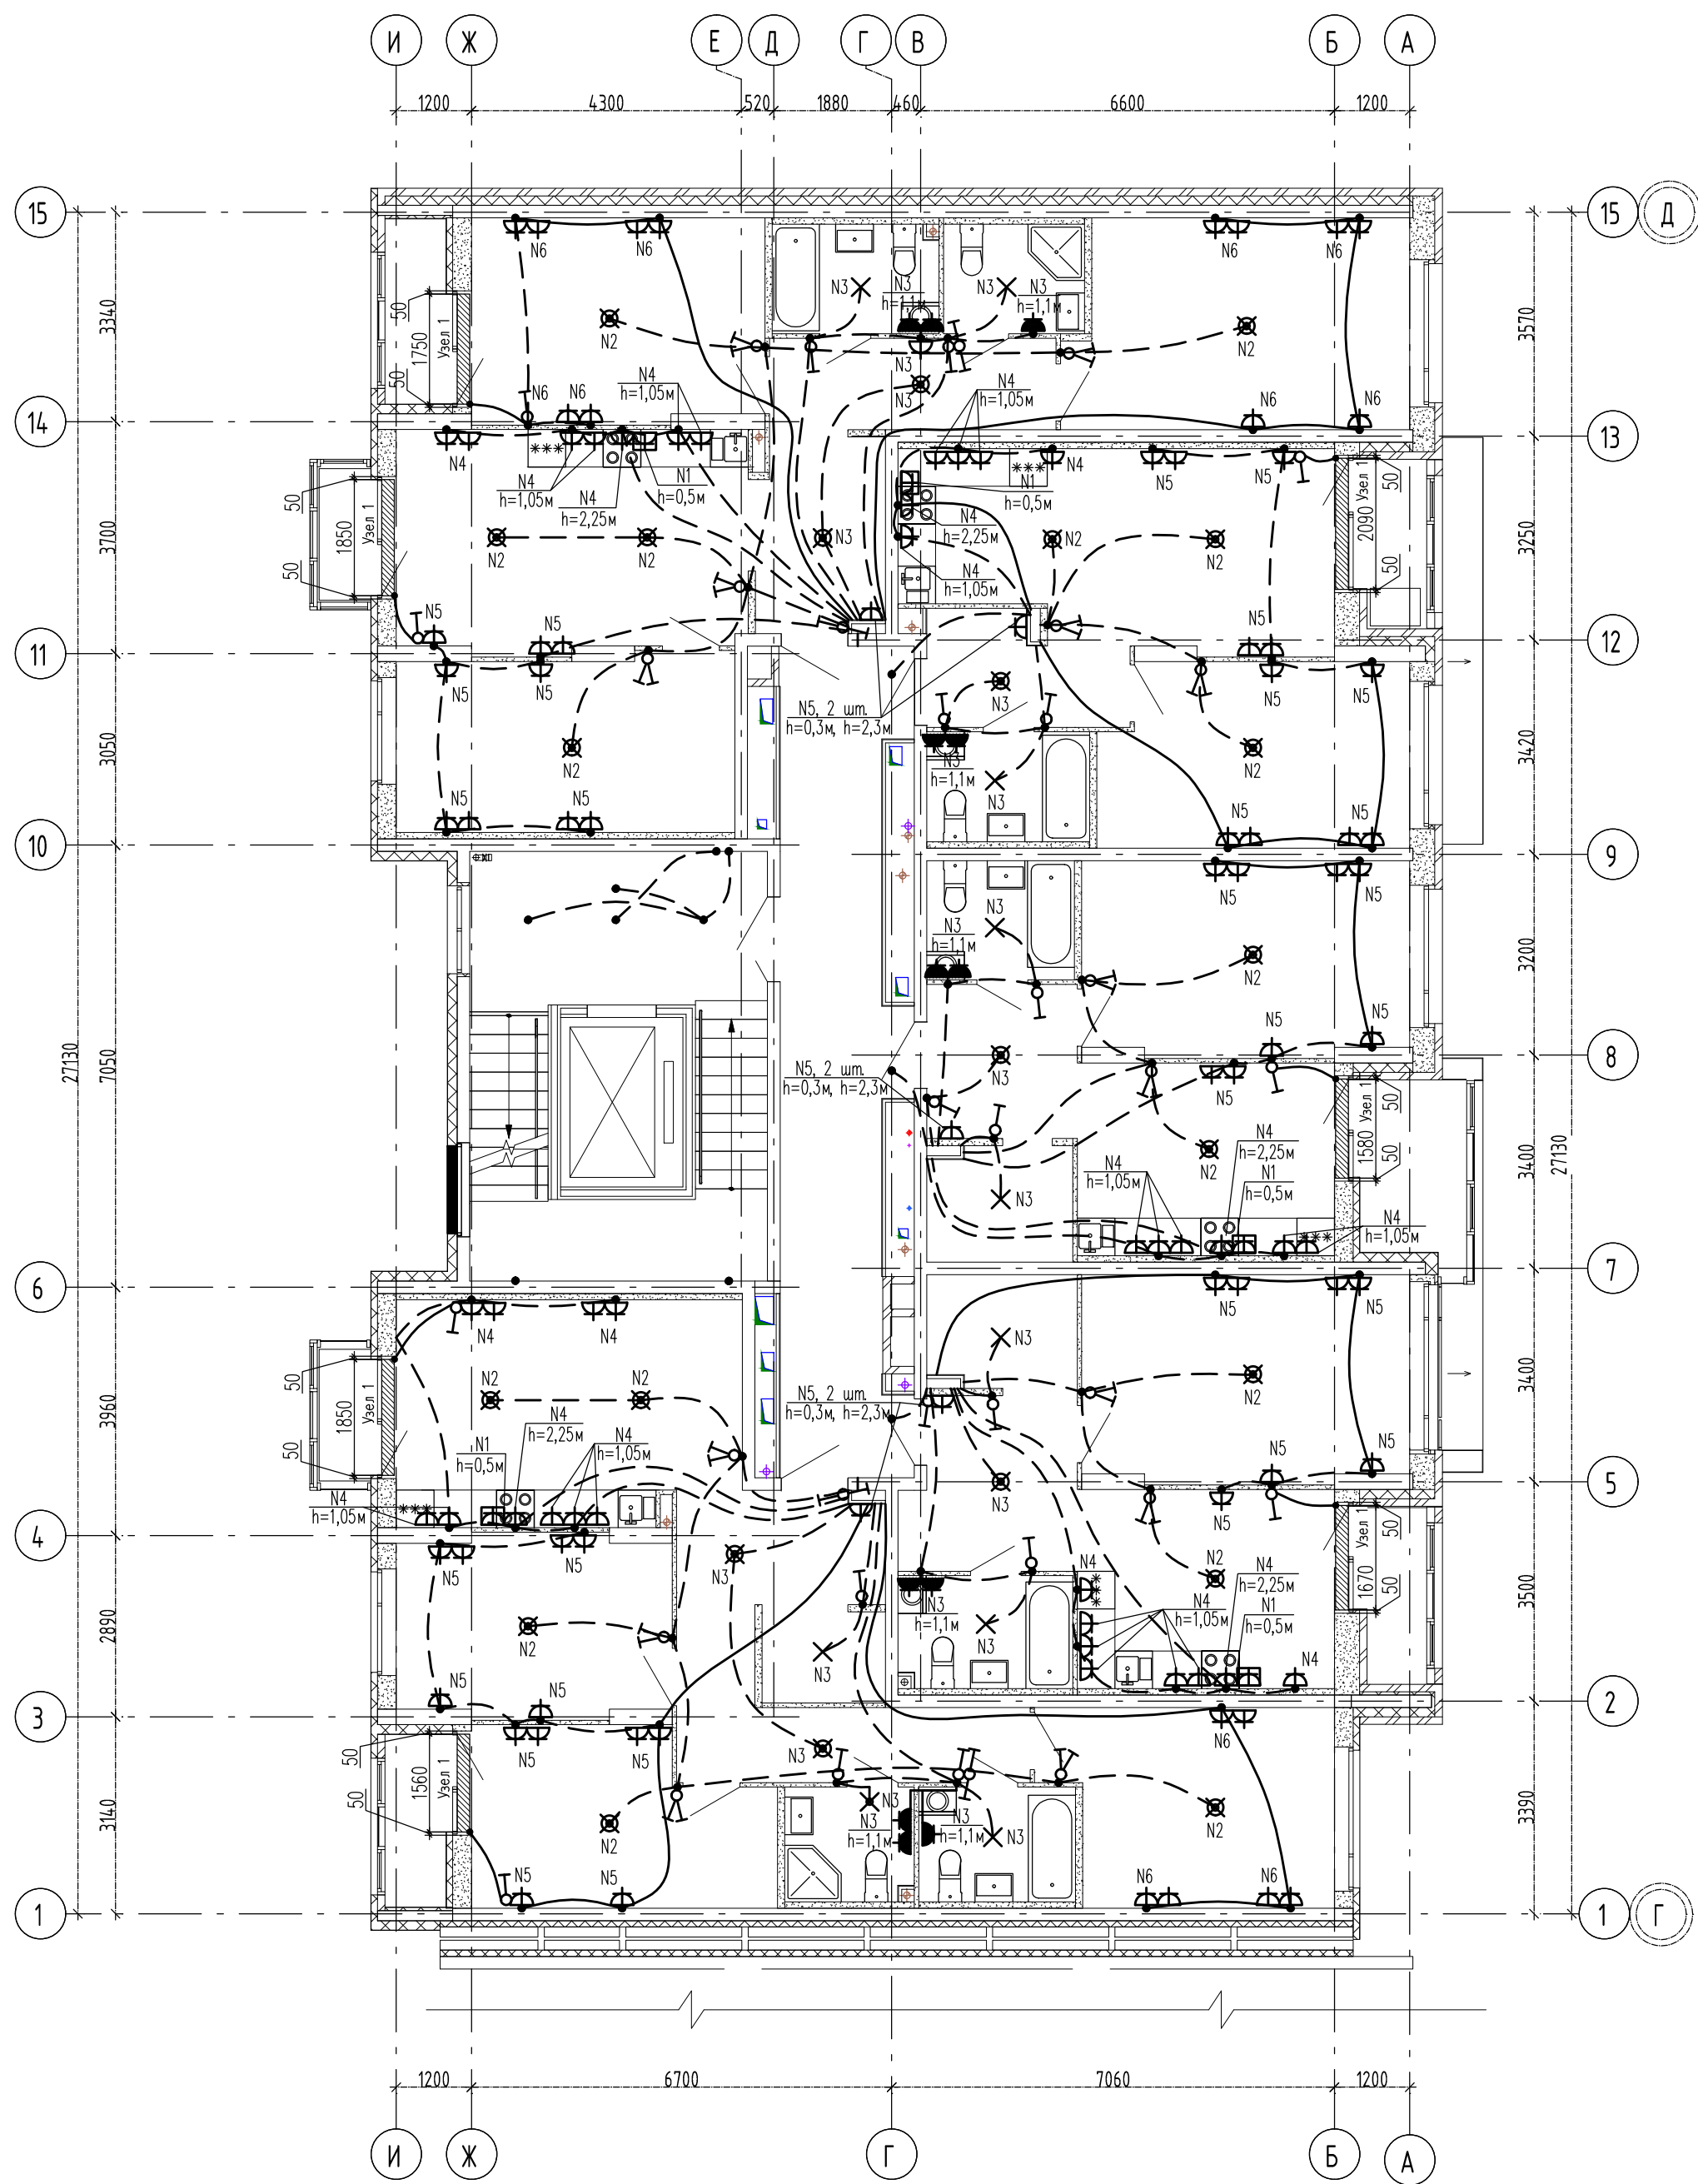


Экспликация помещений квартир

Номер поме-щения	Наименование	Площадь, м ²	Кат. поме-щения
1	Спальня	134.88	
2	Кухня	86.42	
3	Ванная	23.06	
4	Гардеробная	2.99	
4	Санузел с душевой	4.01	
5	Прихожая	45.96	
6	Санузел с душевой	3.67	
7	Гардеробная	8.56	
8	Балкон	1.87	
8	Лоджия	15.33	
9	Балкон	1.87	
Итого		328.62	

Экспликация общедомовых помещений

Номер поме-щения	Наименование	Площадь, м ²	Кат. поме-щения
14	Лестничная клетка	25.08	
15	Межквартирный коридор	23.59	
Итого		48.67	

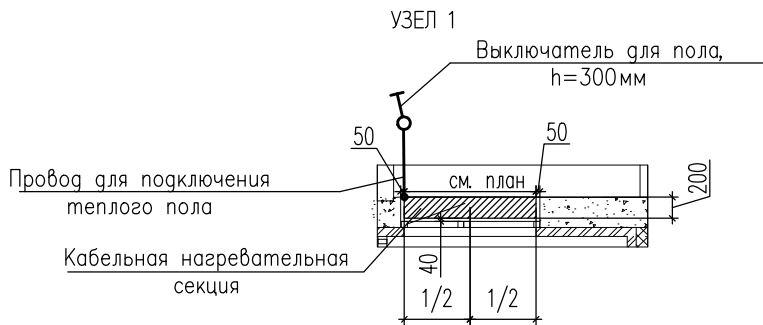

- Нагревательные секции укладывать в стяжку пола в местах указанных на схеме при соблюдении размеров. Шаг укладки 0.07 м.
- Монтажные провода нагревательных секций пола прокладывать в соответствующих закладных трубах в стяжке пола и по стенам в штробах.
- Датчики температуры установлены непосредственно в нагревательной секции. Подключение производить согласно инструкций по установке "Теплого пола".

АПУ.087-04В-ЭЛ				
Жилые дома со встроенными помещениями общественного назначения, многоруриной абстэяной и встроеной трансформаторной подстанцией в квартале улиц Ползунова - Замятина Даниловская - Краснофлэтец в Орджоникизевском районе г. Екатеринбург. 2 очередь				
Изм.	Кол.уч.	Лист	№ок	Дата
Разраб.	Кокоулин	02.22		
Проверил	Каткова	02.22		
Глав. спец.	Бодрова	02.22		
Н. контр.	Ташлыков	02.22		
9-этажная жилая секция N4B				Стадия
				Лист
				Листов
План 6 этажа. Расположение электрических сетей.				АТОМ СТРОЙ КОМПЛЕКС