

96/2012-OB1

Многофункциональный жилой комплекс с помещениями административно-общественного назначения и подземным паркингом по ул.Московской в г. Екатеринбурге

Разработал Горбунова
Проверил Горбунов


11.12
11.12 Многофункциональный жилой комплекс

Р 5

Н. контр. Клепацкая

11.12 План 3-11 этажей. Секция 1.

ООО "АР Проект"

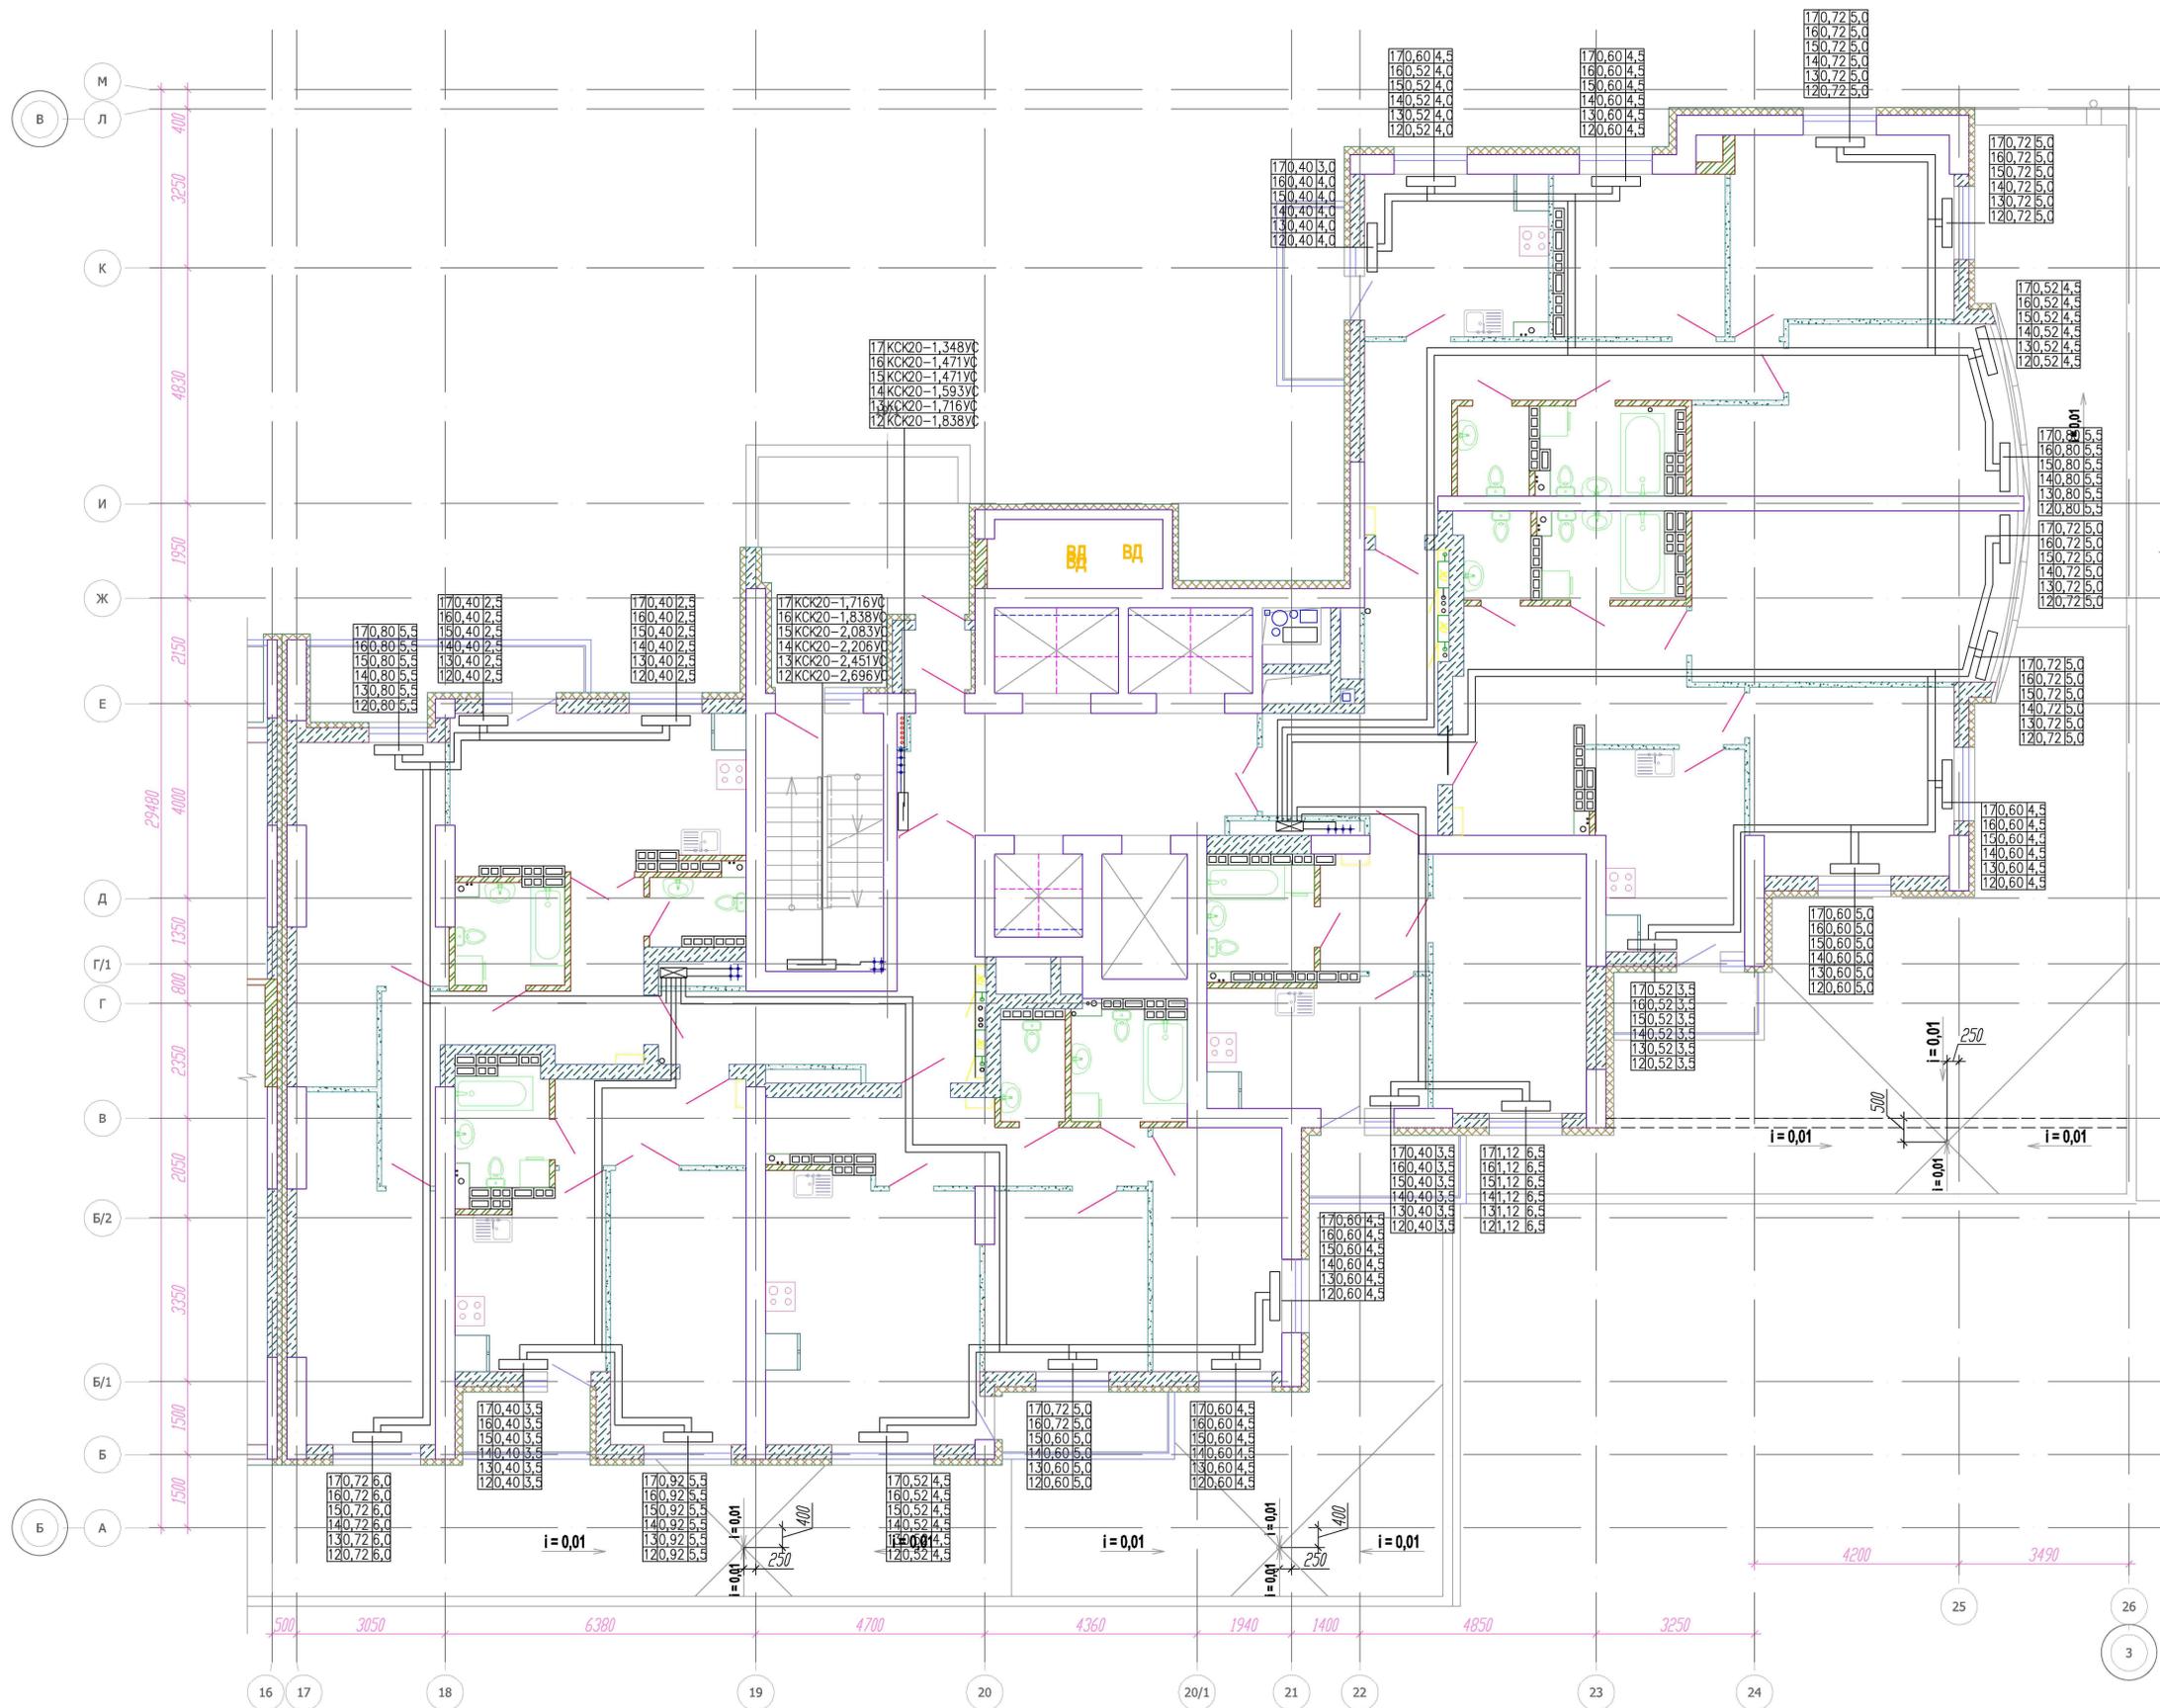

96/2012-OB1

Многофункциональный жилой комплекс с помещениями административно-общественного назначения и подземным паркингом по ул.Московской в г. Екатеринбурге

Разработал Горбунова
Проверил Горбунов


11.12
11.12 Многофункциональный жилой комплекс

Р 6

Н. контр. Клепацкая

11.12 План 12-17 этажей. Секция 1.

ООО "АР Проект"

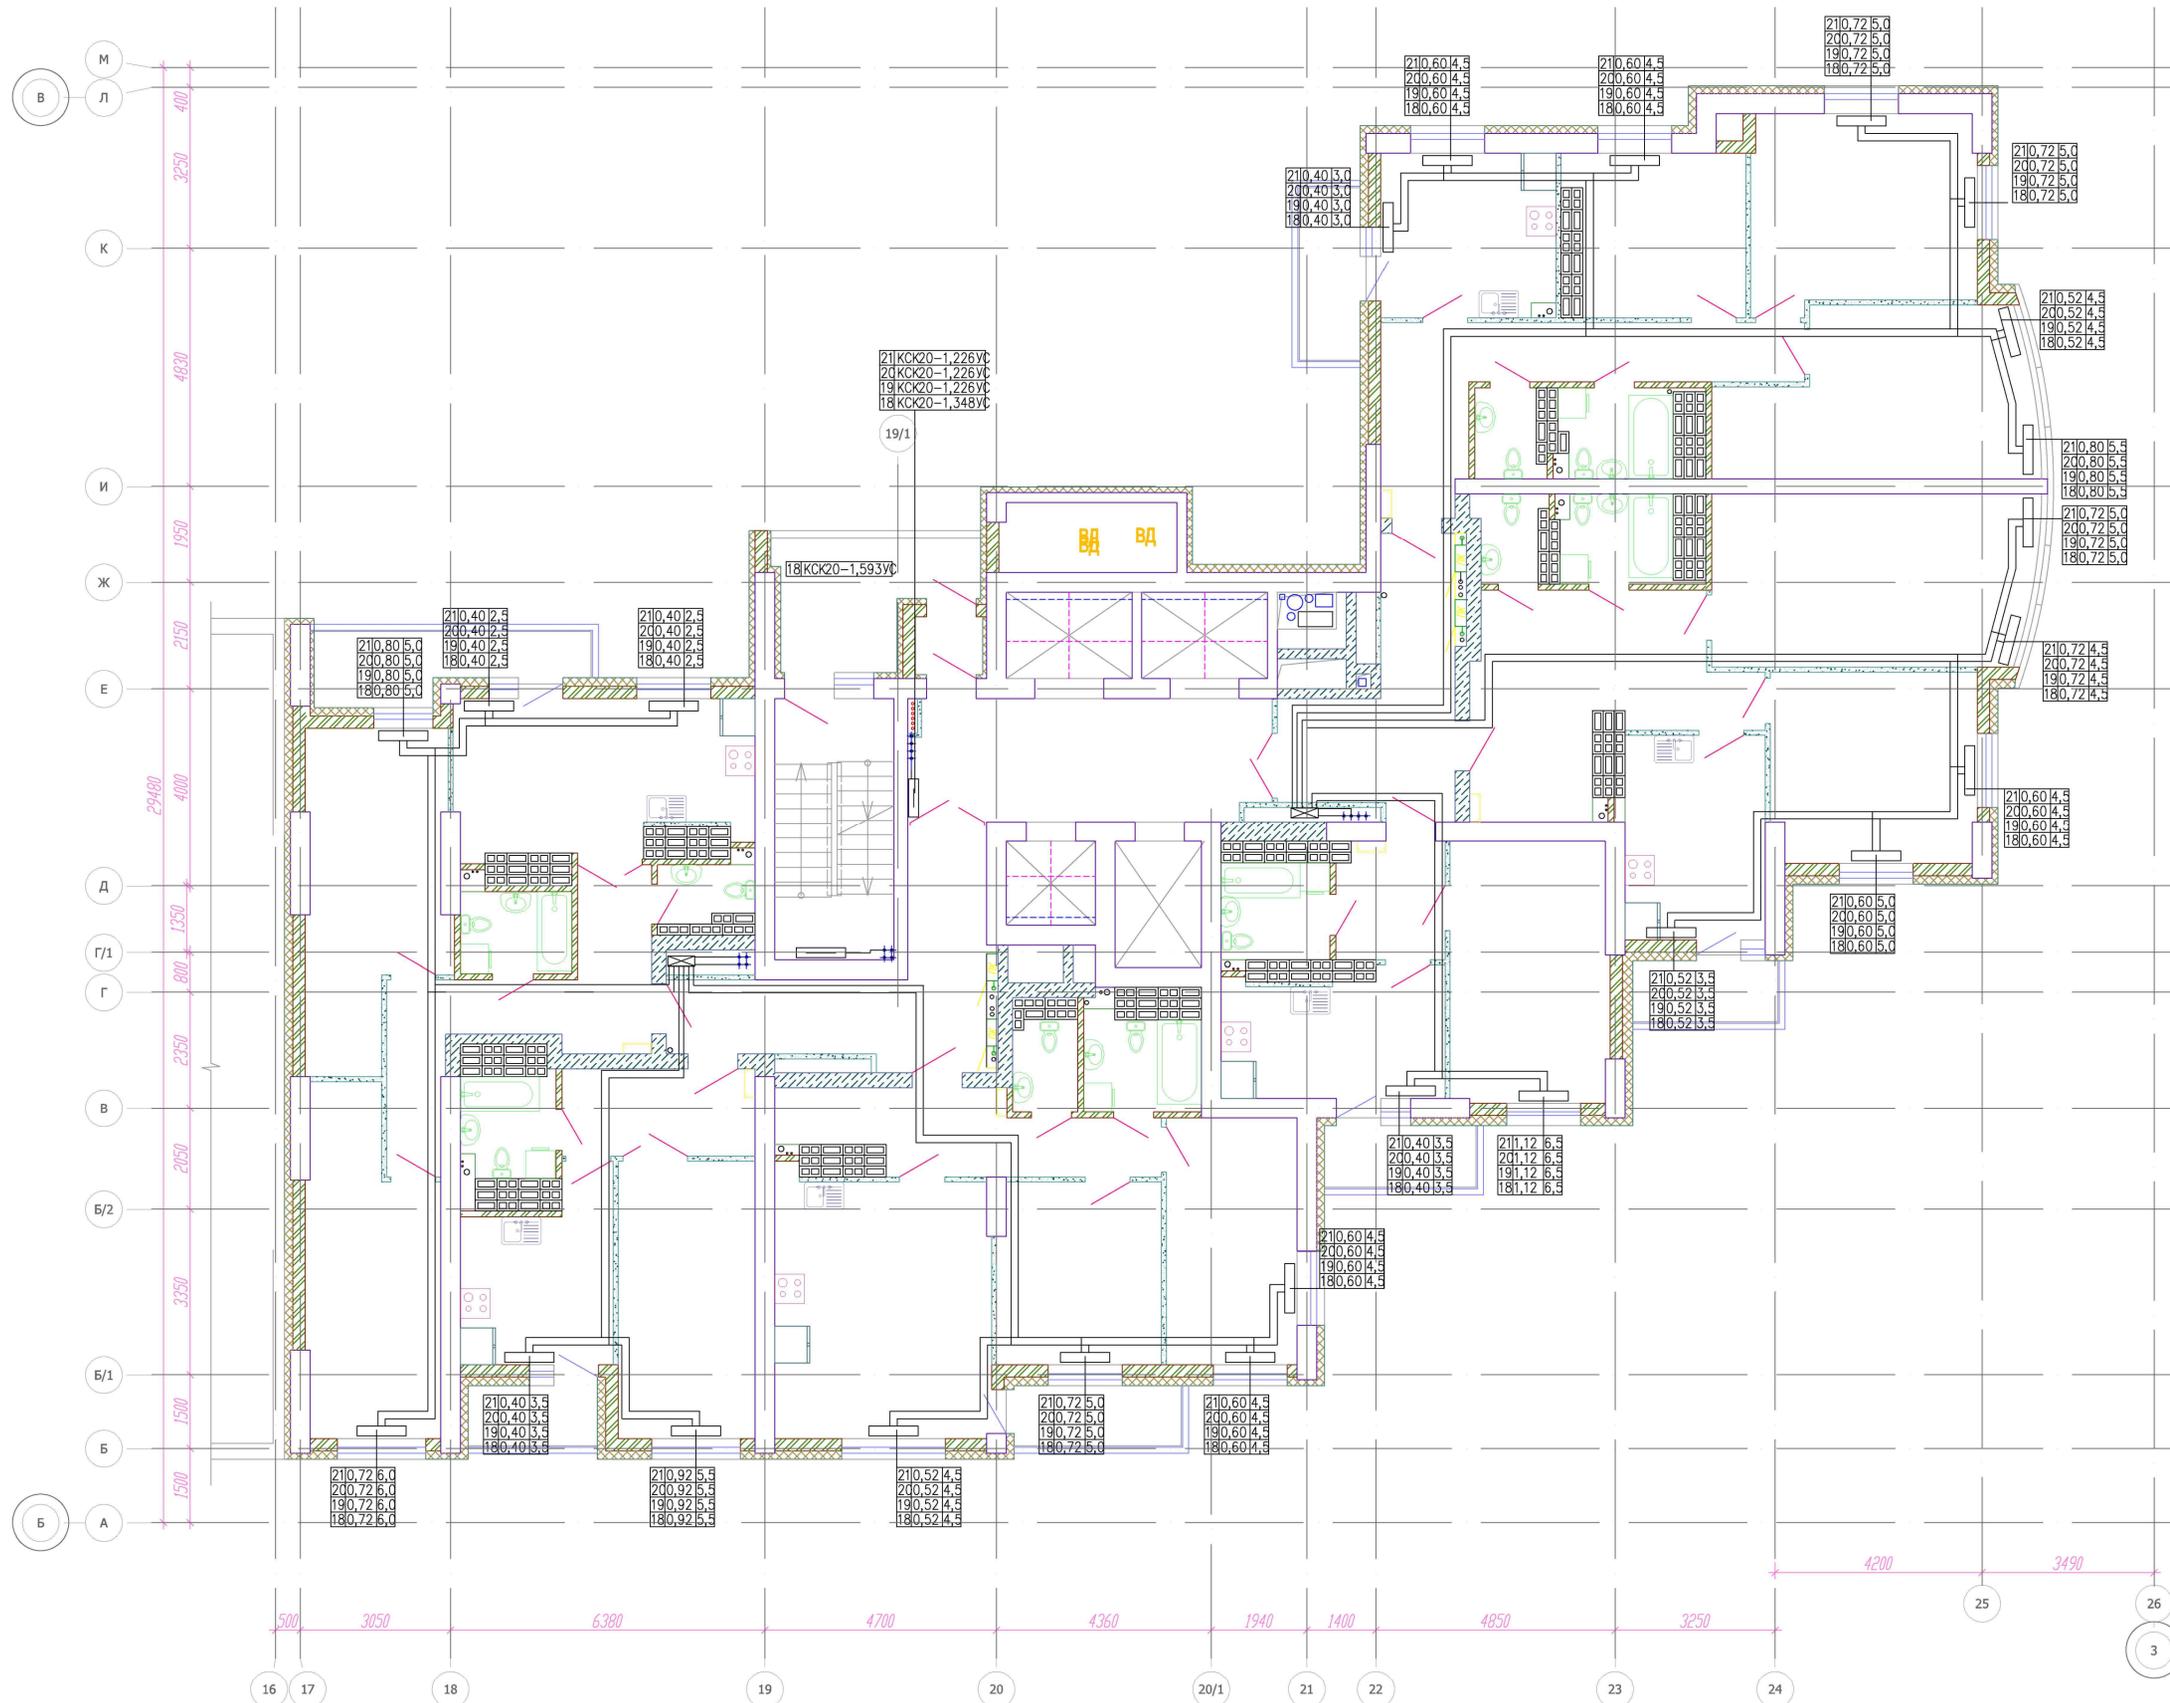

96/2012-ОВ1

Многофункциональный жилой комплекс с помещениями административно-общественного назначения и подземным паркингом по ул.Московской в г. Екатеринбурге

Разработал Горбунова
Проверил Горбунов


11.12
11.12 Многофункциональный жилой комплекс

Р 7

Н. контр. Клепацкая

11.12 План 18-21 этажей. Секция 1.

ООО "АР Проект"

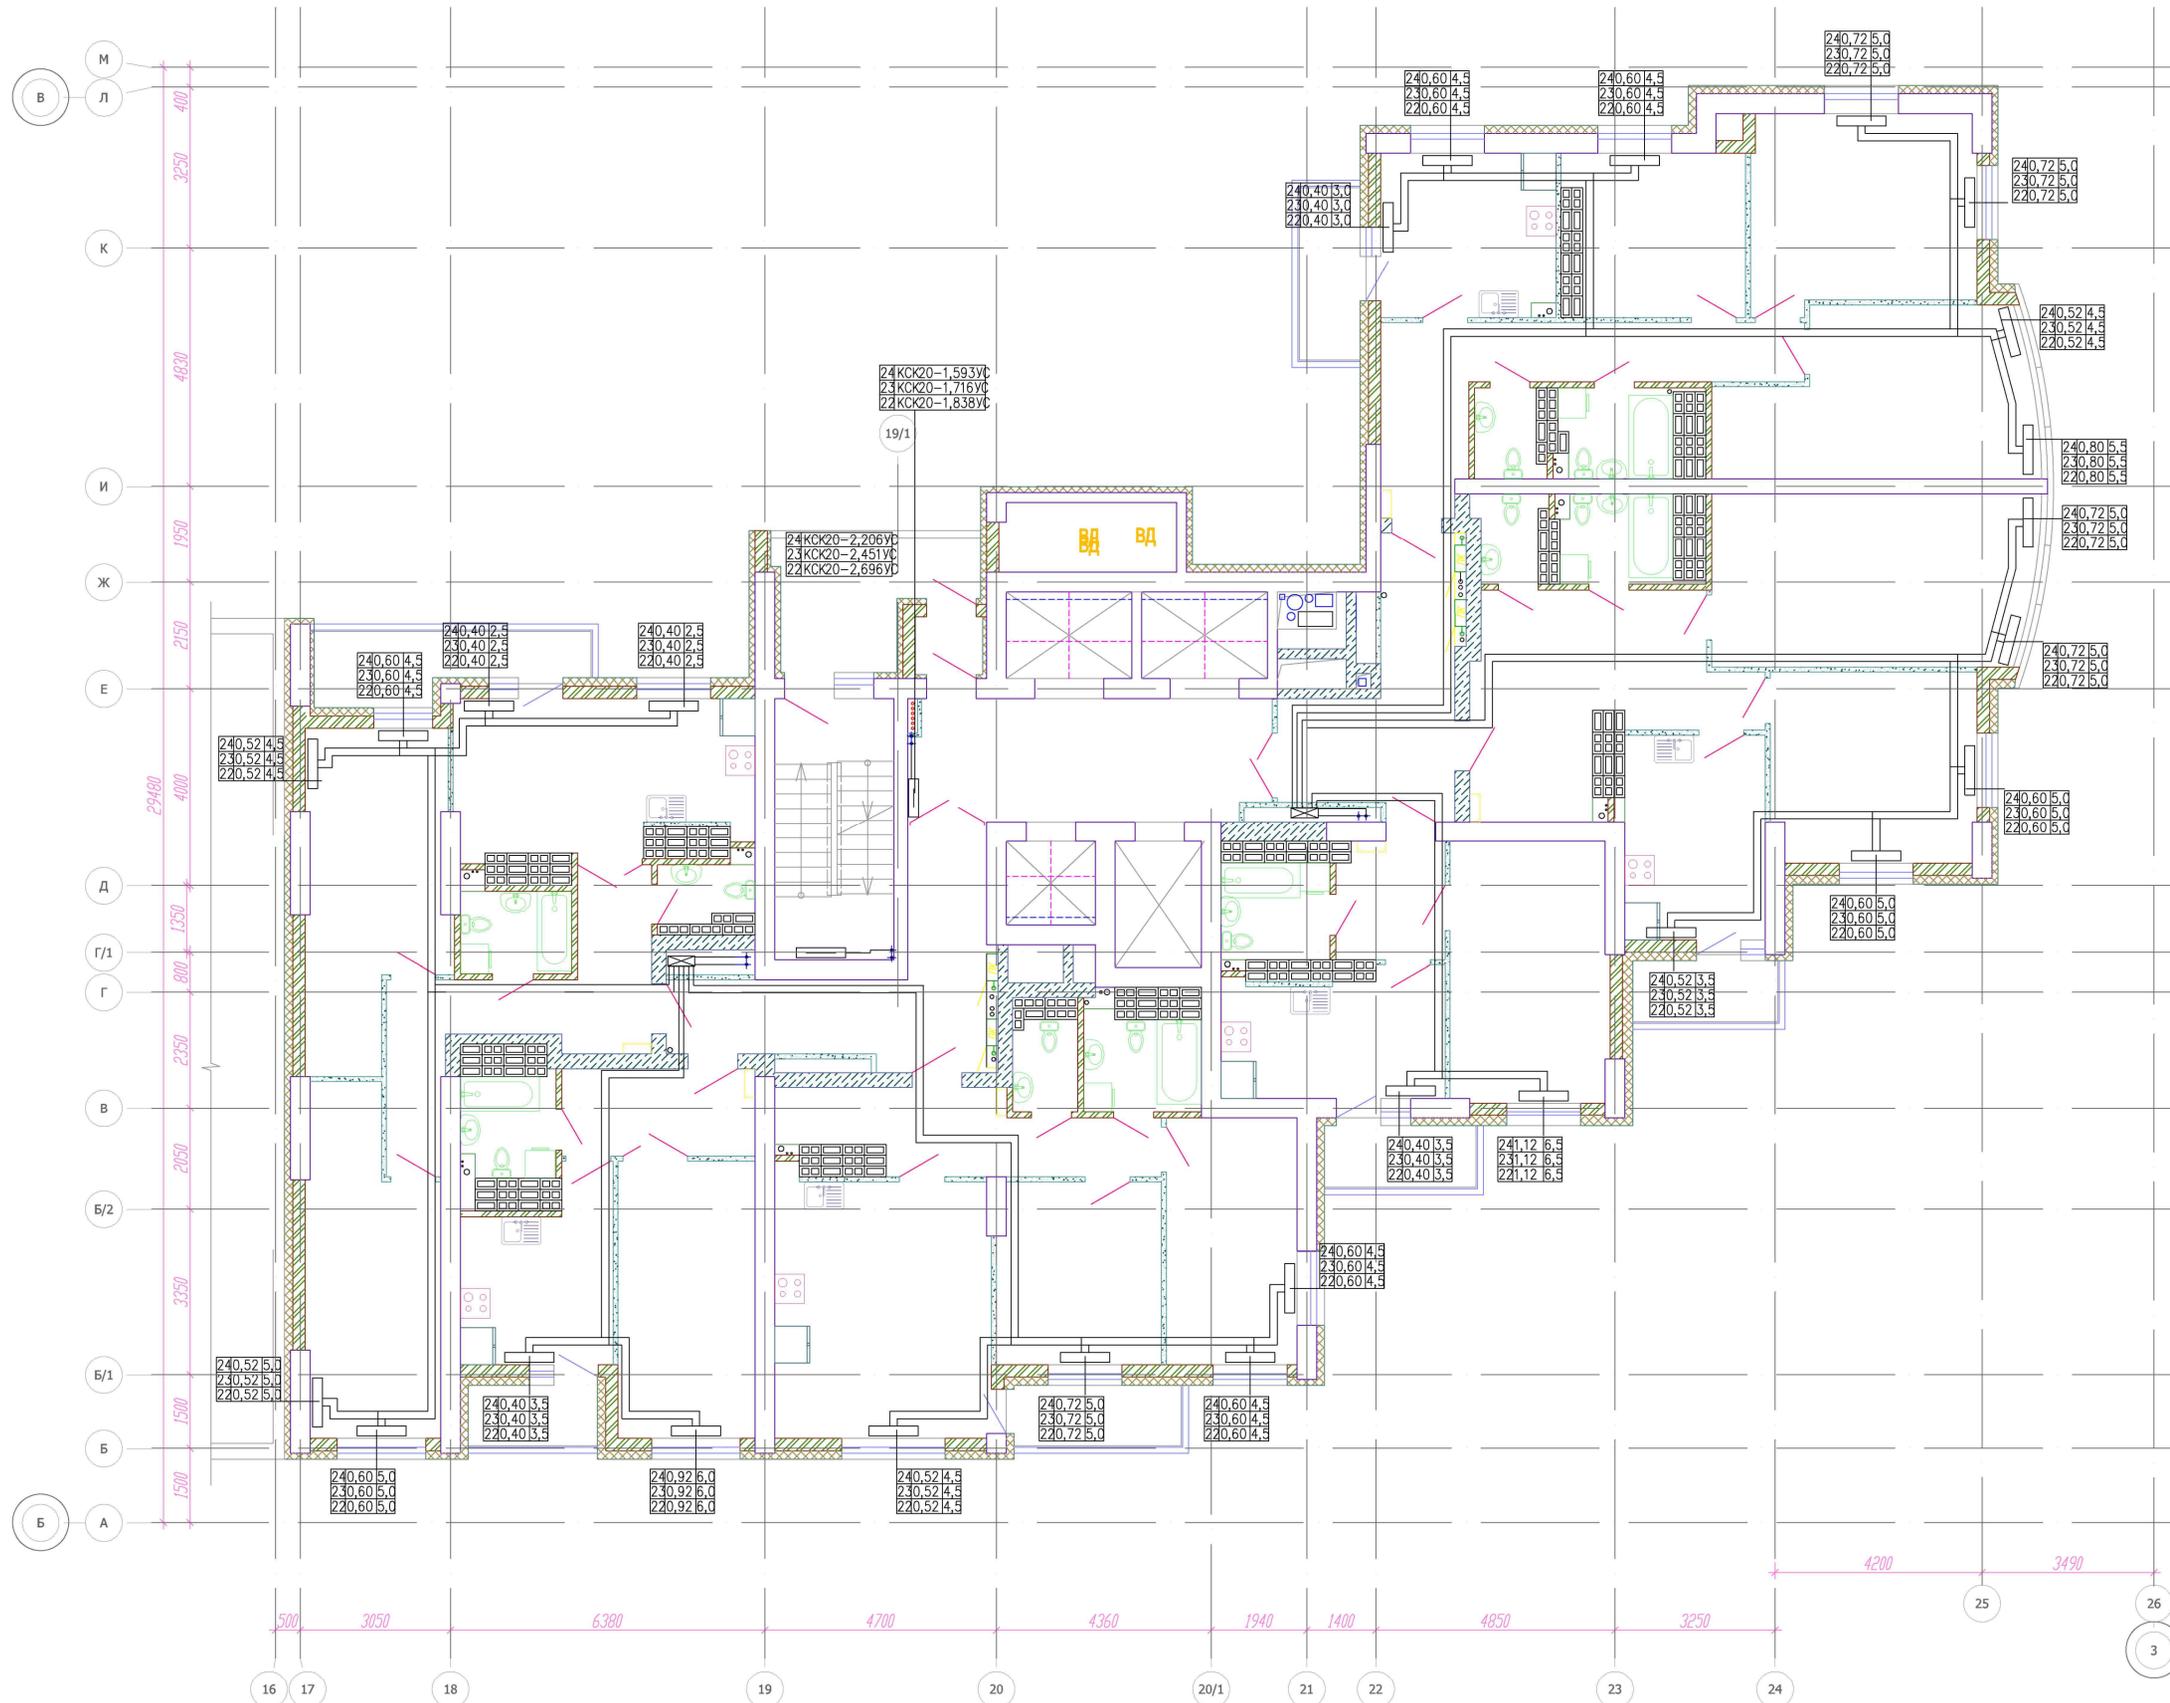

96/2012-ОВ1

Многофункциональный жилой комплекс с помещениями административно-общественного назначения и подземным паркингом по ул.Московской в г. Екатеринбурге

Разработал Горбунова
Проверил Горбунов


11.12
11.12 Многофункциональный жилой комплекс

Р 8

Н. контр. Клепацкая

11.12 План 22-24 этажей. Секция 1.

ООО "АР Проект"

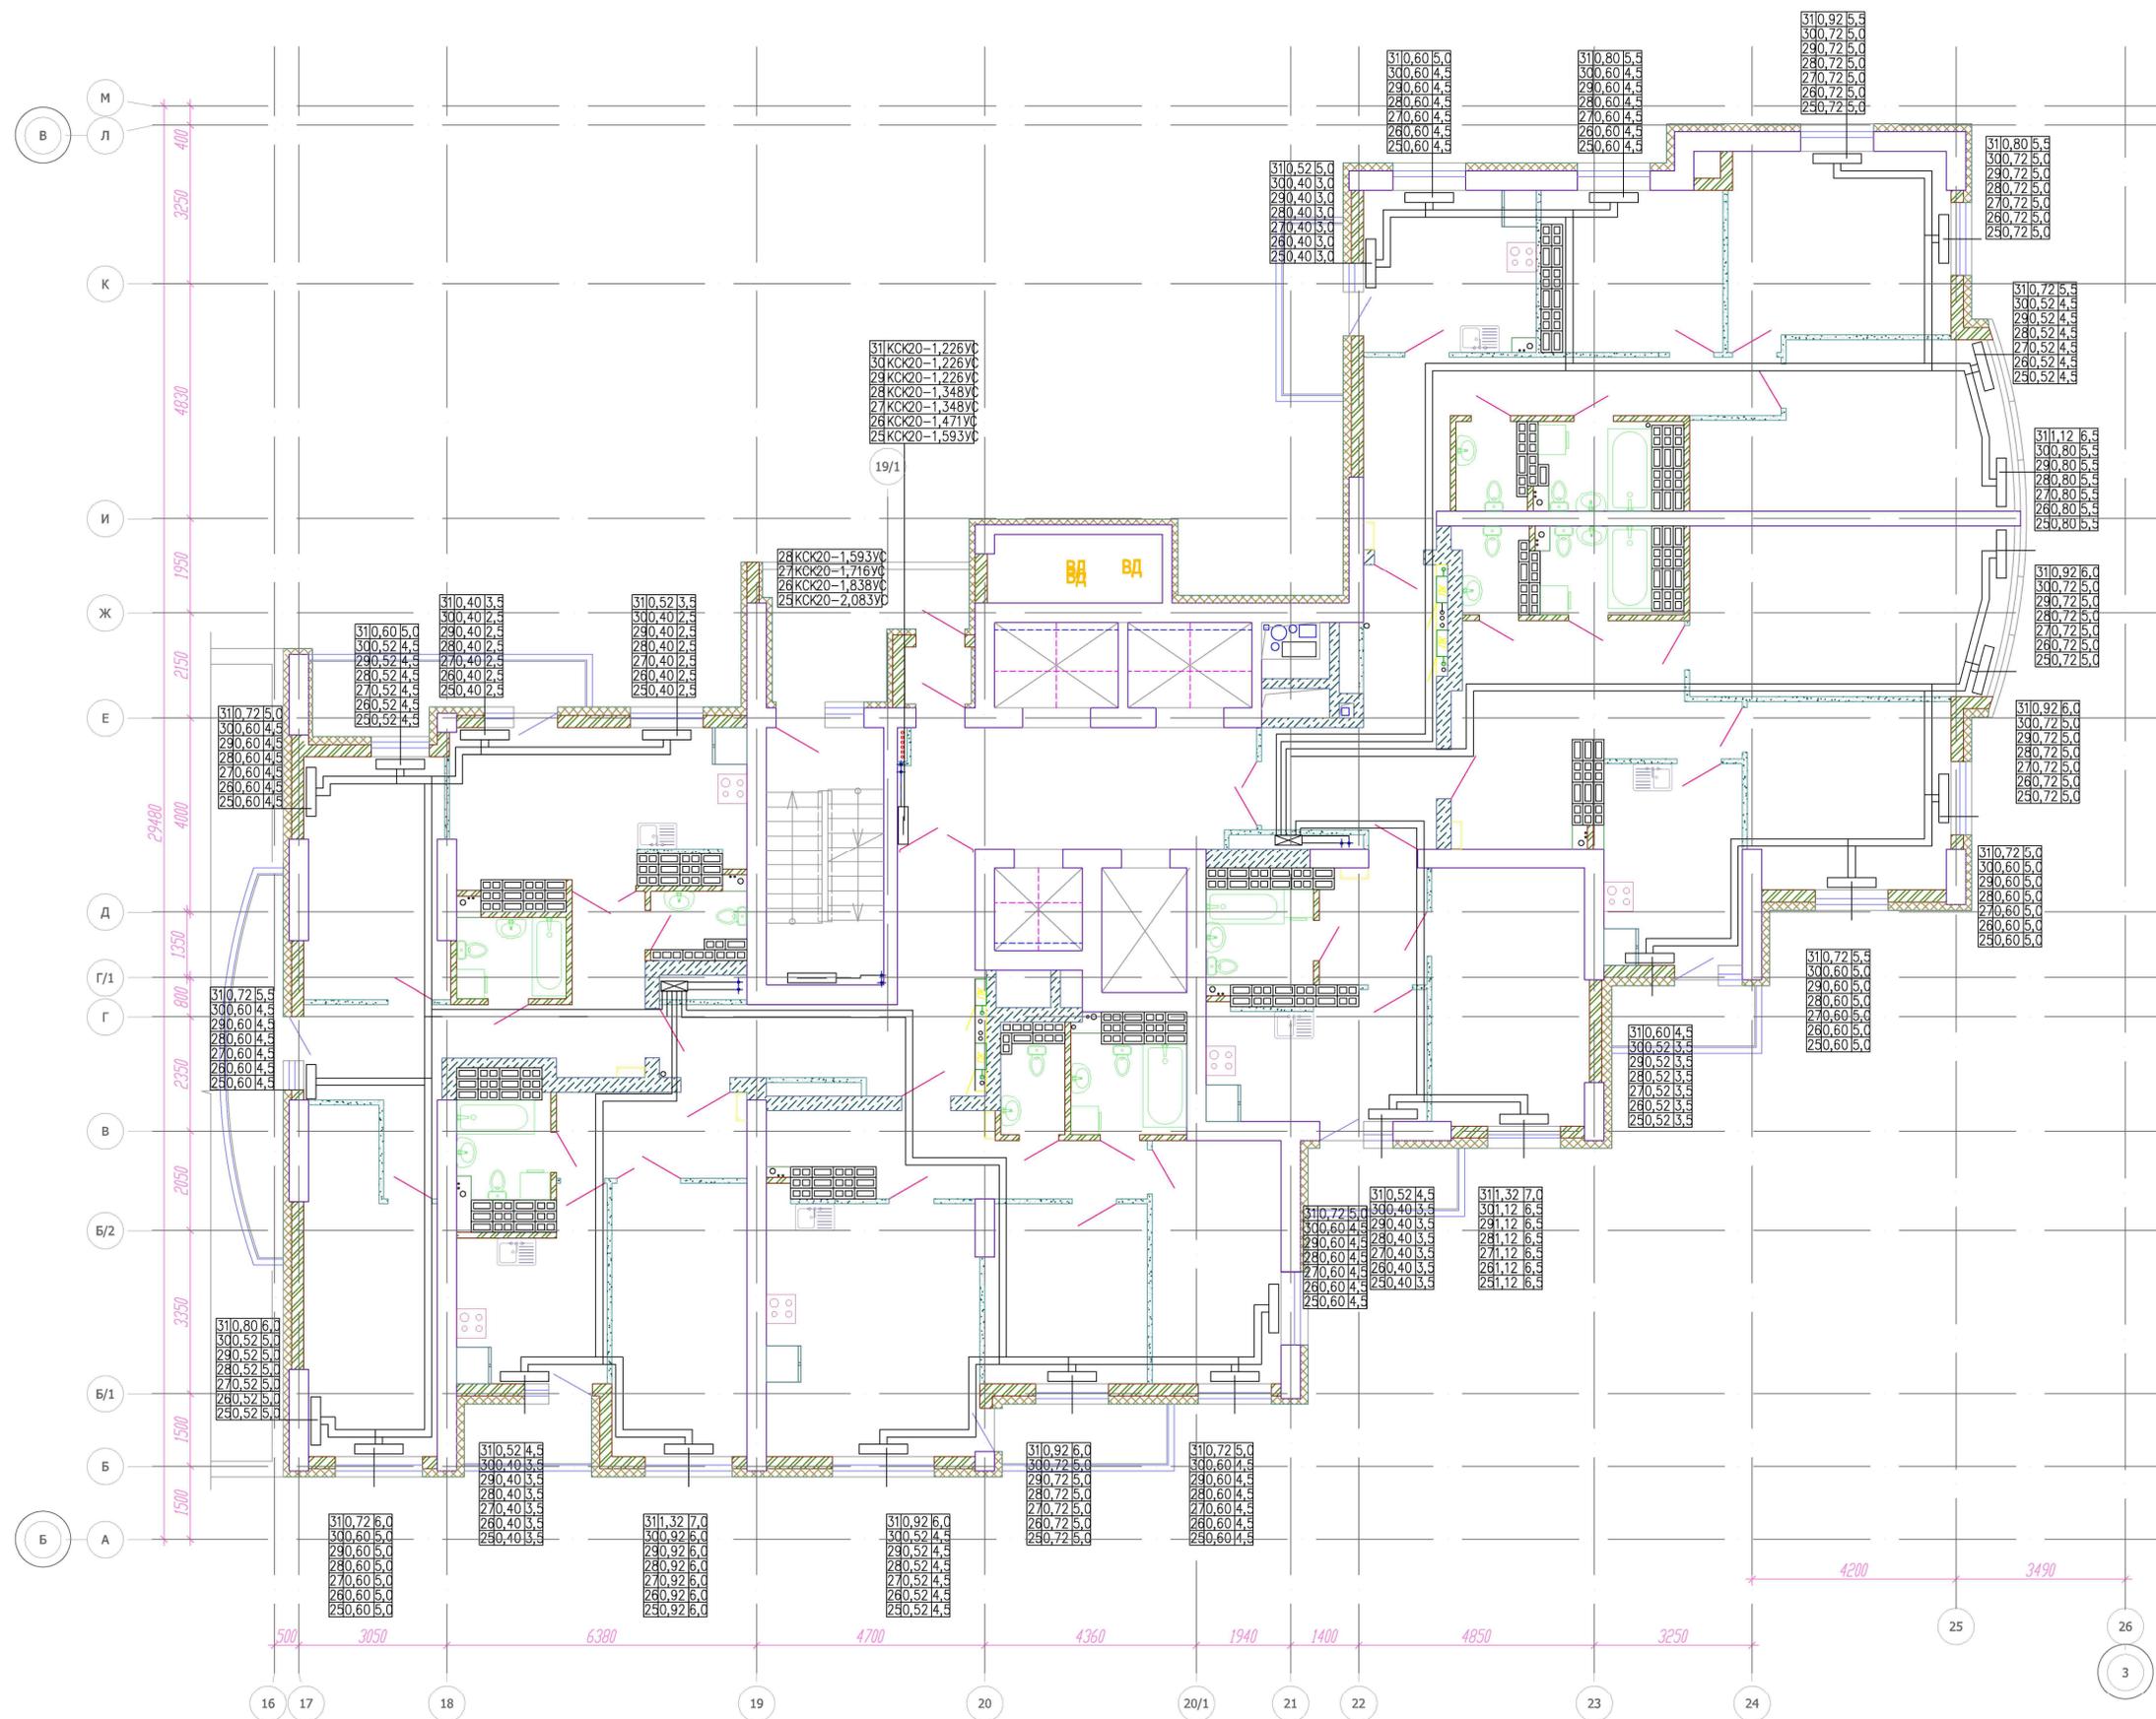

96/2012-0В1

Многофункциональный жилой комплекс с помещениями административно-общественного назначения и подземным паркингом по ул.Московской в г. Екатеринбурге

Разработал Горбунова
Проверил Горбунов

11.12
11.12 Многофункциональный жилой комплекс

Р 9

Н. контр. Клепацкая

11.12 План 25-31 этажей. Секция 1.

ООО "АР Проект"