


СОГЛАСОВАНО

Имя и подл. Подпись и дата

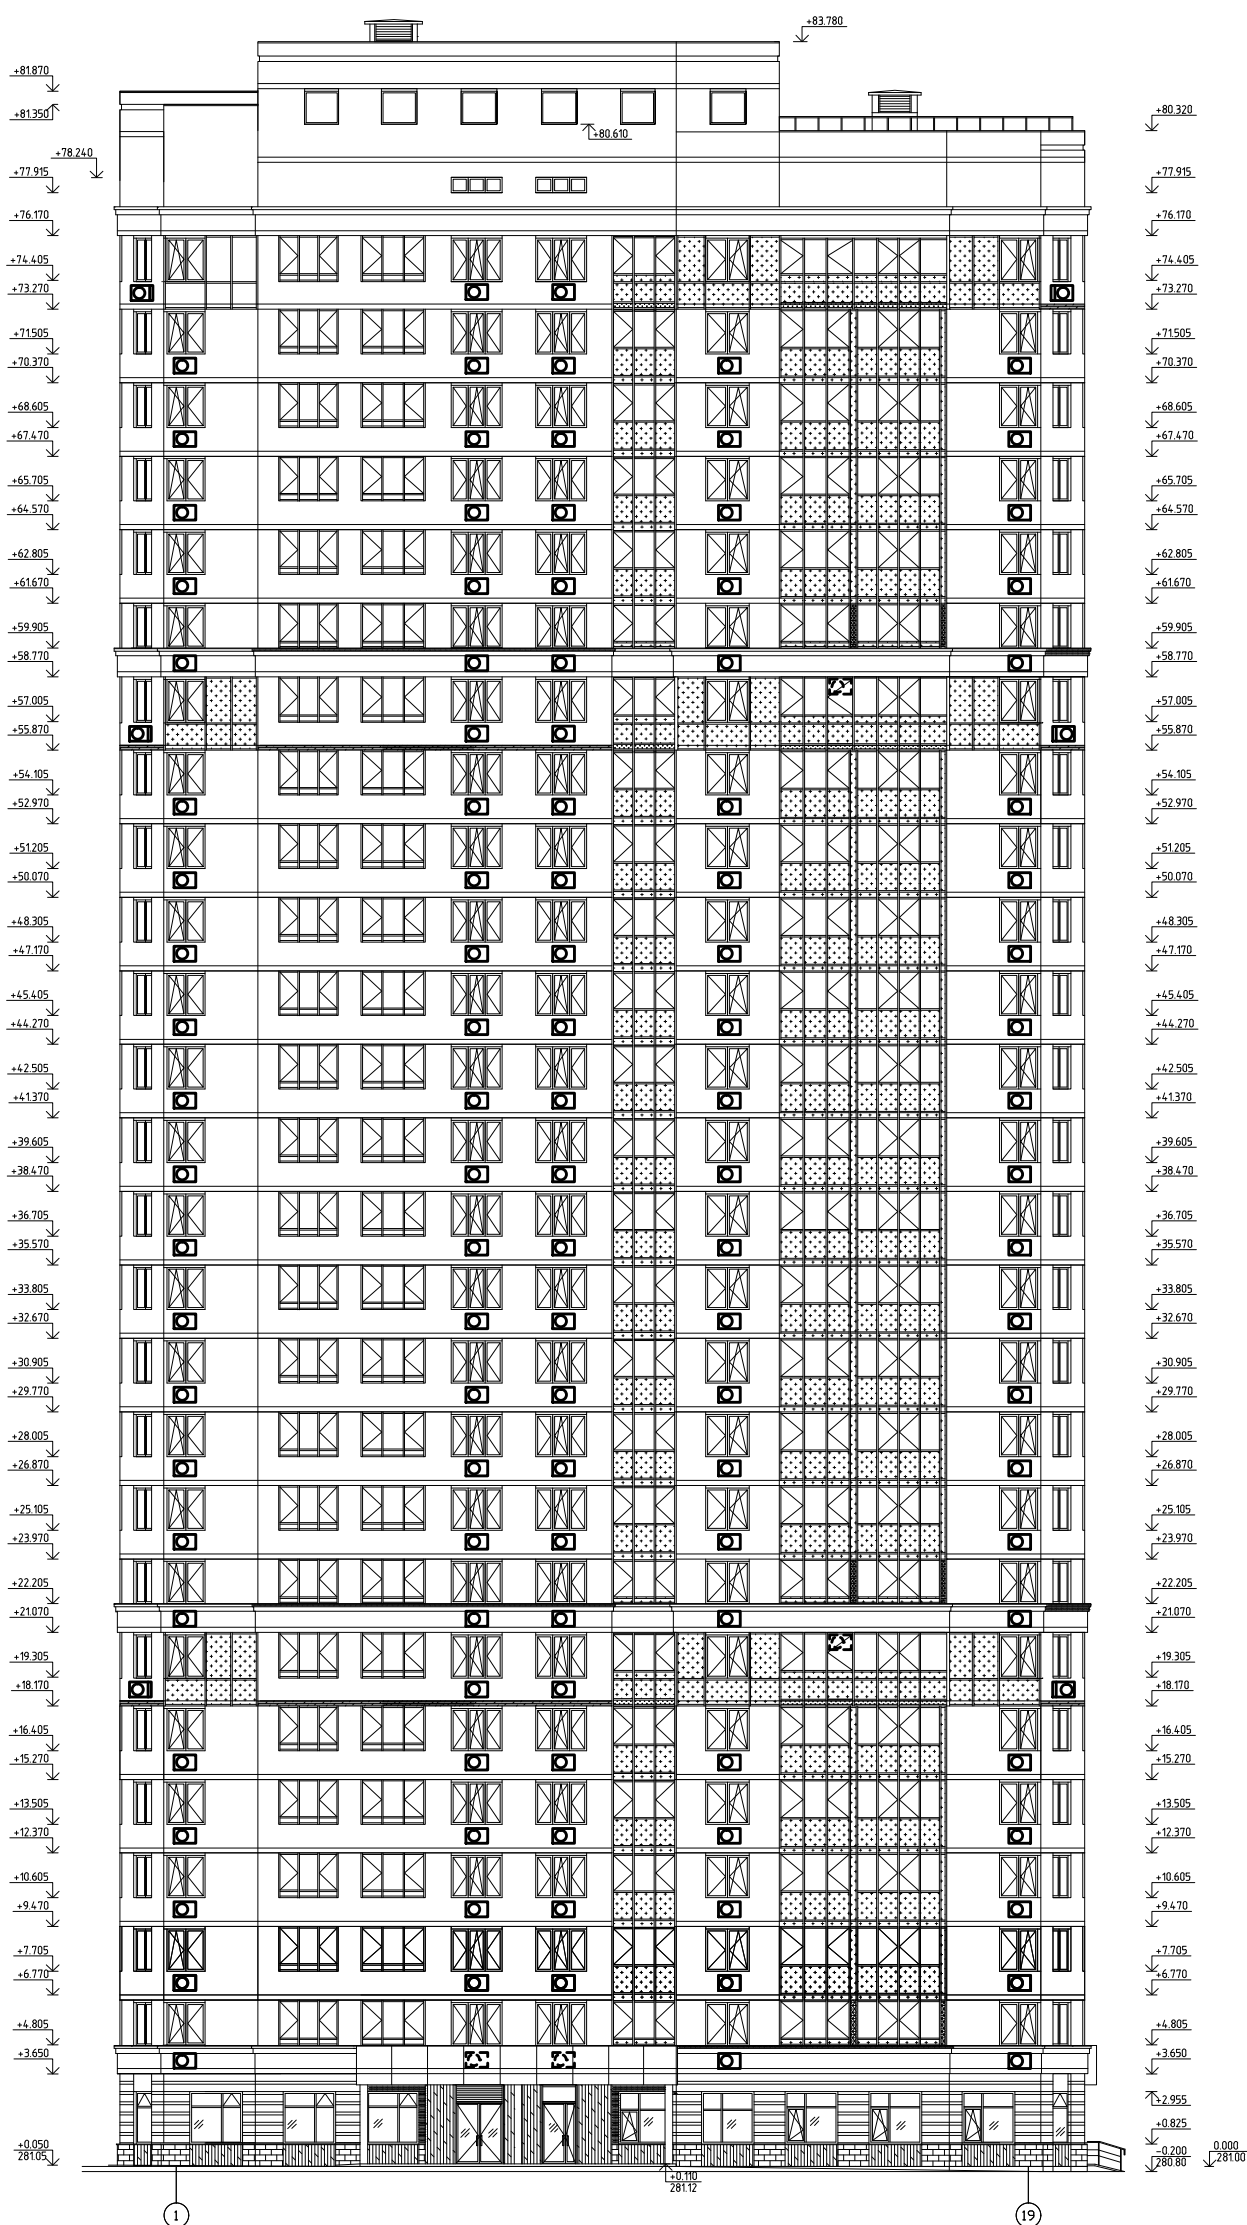

1. Не допускать открытые участки трубопровода на фасаде.

УСЛОВНЫЕ ОБОЗНАЧЕНИЯ
 – наружный блок кондиционера

ИЗМ.	КОЛ.УЧ	ЛИСТ	Н.ДОК.	ПОДПИСЬ	ДАТА
Г А П	Чирков				03.15
Г К П	Митюшкин				03.15
Проверил	Суслык				03.15
Разработал	Титов				03.15


АПУ.005-02-АРИ

Комплекс жилых домов с объектами обслуживания и подземным гаражом по улице Ирбитской – Даниила Зверева – Вилюнова – Раевского в Кировском районе г.Екатеринбурга.

I очередь строительства. 27-этажный жилой дом №2	СТАДИЯ	ЛИСТ	ЛИСТОВ
	Р	2	

Схема установки наружных блоков кондиционеров, Фасад 1-19

ЗАО КОРПОРАЦИЯ
АТОМСТРОЙКОМПЛЕКС

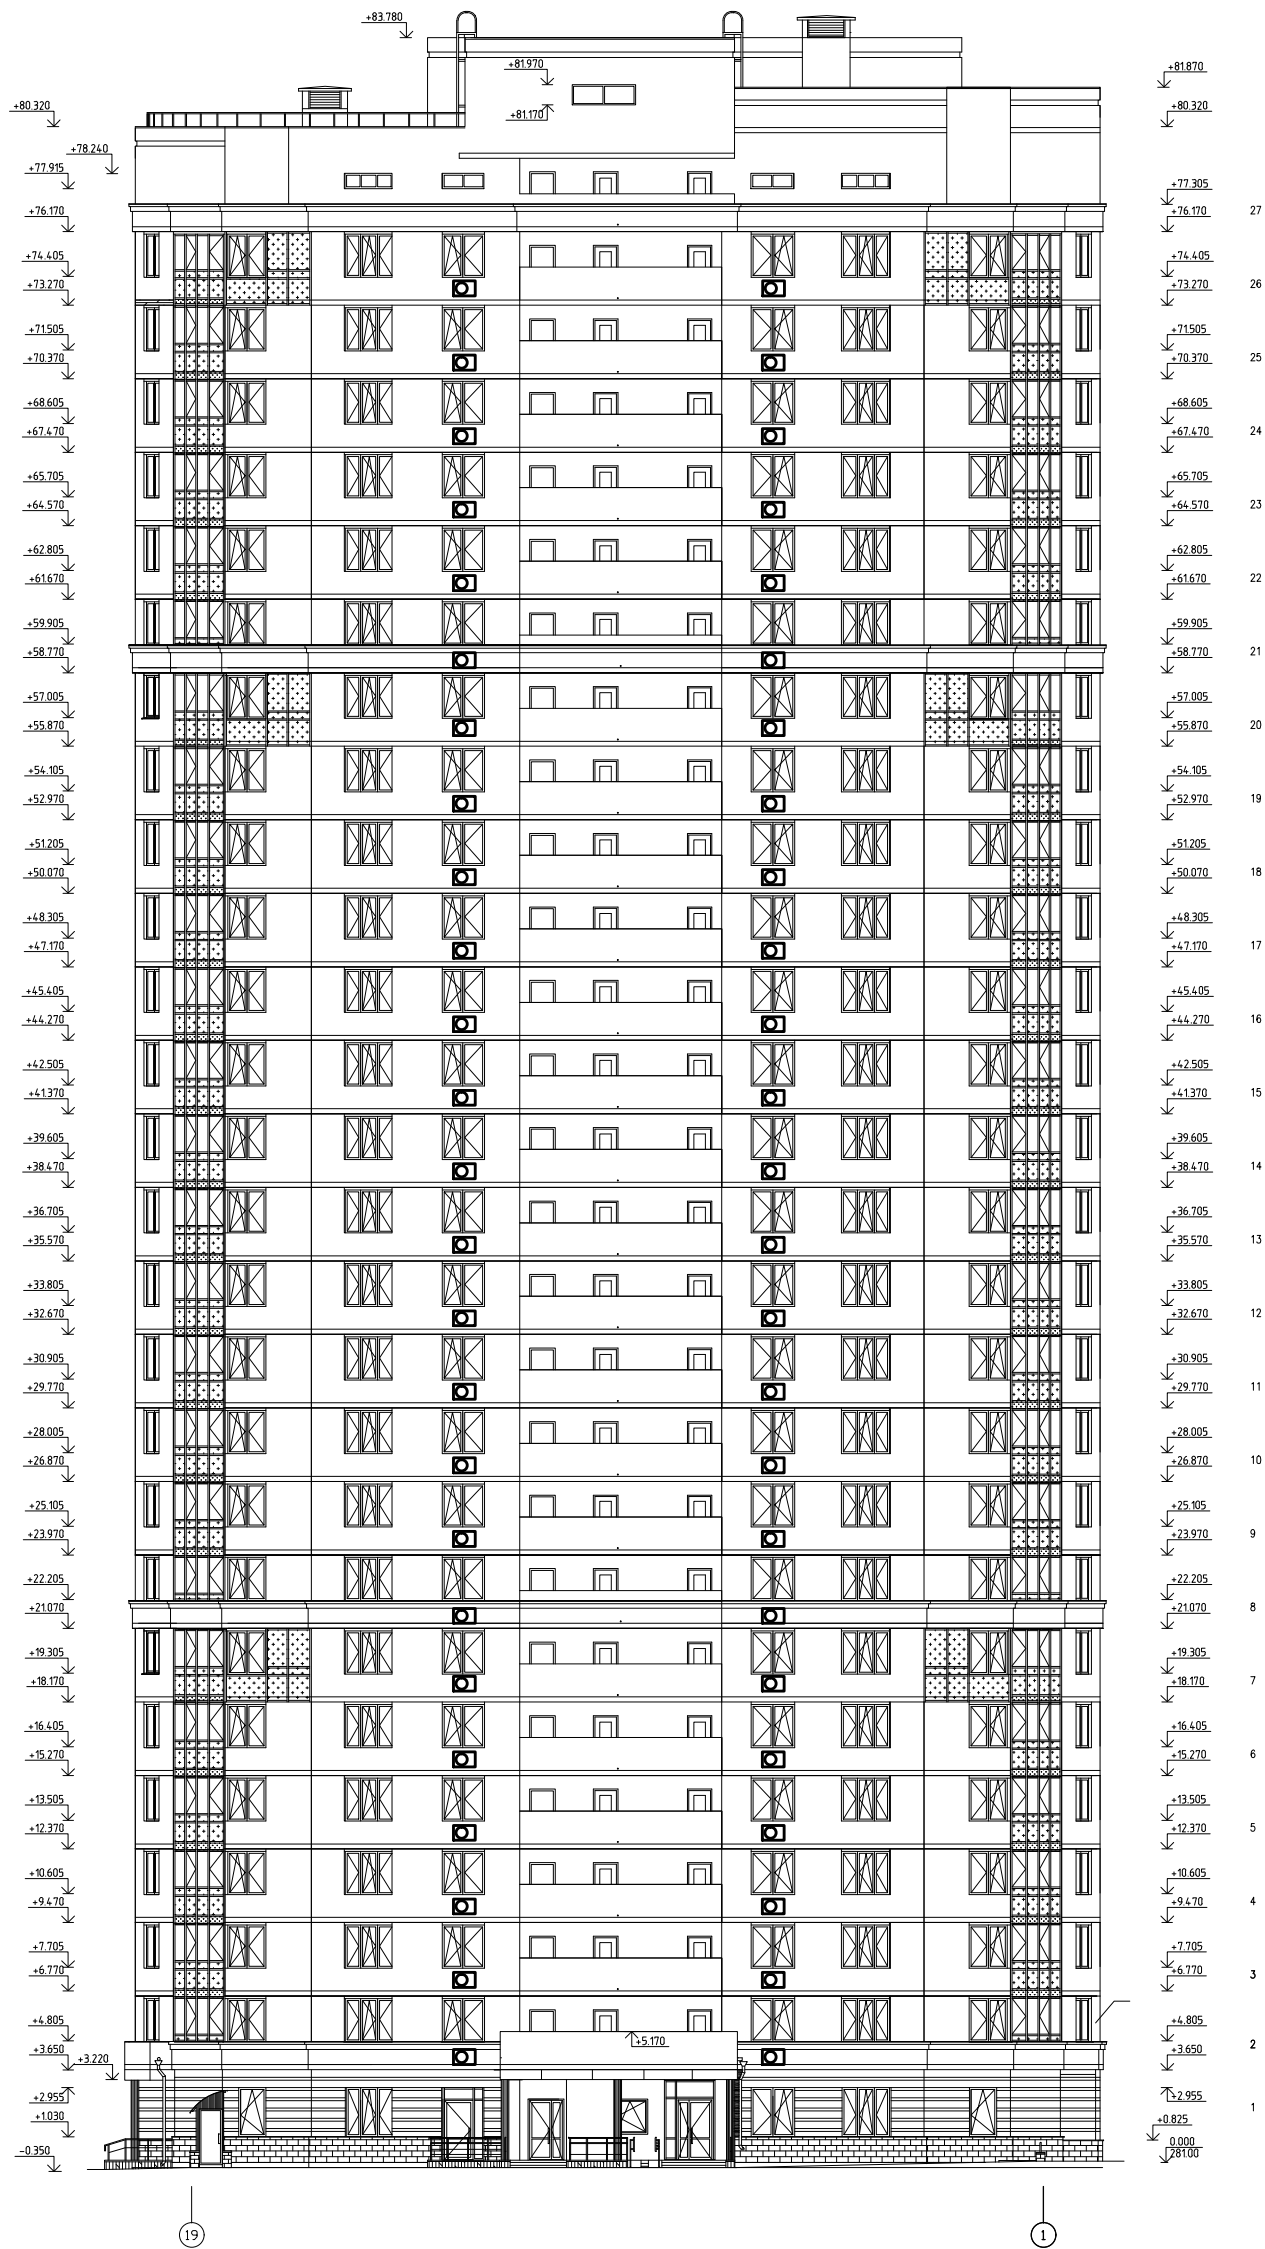

1. Общие указания и условные обозначения см.л.2.

СОГЛАСОВАНО

Взам. инв.№

Подпись и дата

Инв.№ подл.

ИЗМ.	КОЛ.	ЛИСТ	Н.ДОК.	ПОДПИСЬ	ДАТА
Г А П	Чирков				03.15
Г К П	Митюшкин				03.15
Проверил	Суслык				03.15
Разработал	Титов				03.15

АПУ.005-02-АРИ


Комплекс жилых домов с объектами обслуживания и подземным гаражом по улице Ирбитской – Даниила Зверева – Вилюнова – Раевского в Кировском районе г.Екатеринбурга.

I очередь строительства, 27-этажный жилой дом №2

СТАДИЯ	ЛИСТ	ЛИСТОВ
Р	3	

Схема установки наружных блоков кондиционеров, Фасаг 19-1

ЗАО КОРПОРАЦИЯ АТОМСТРОЙКОМПЛЕКС

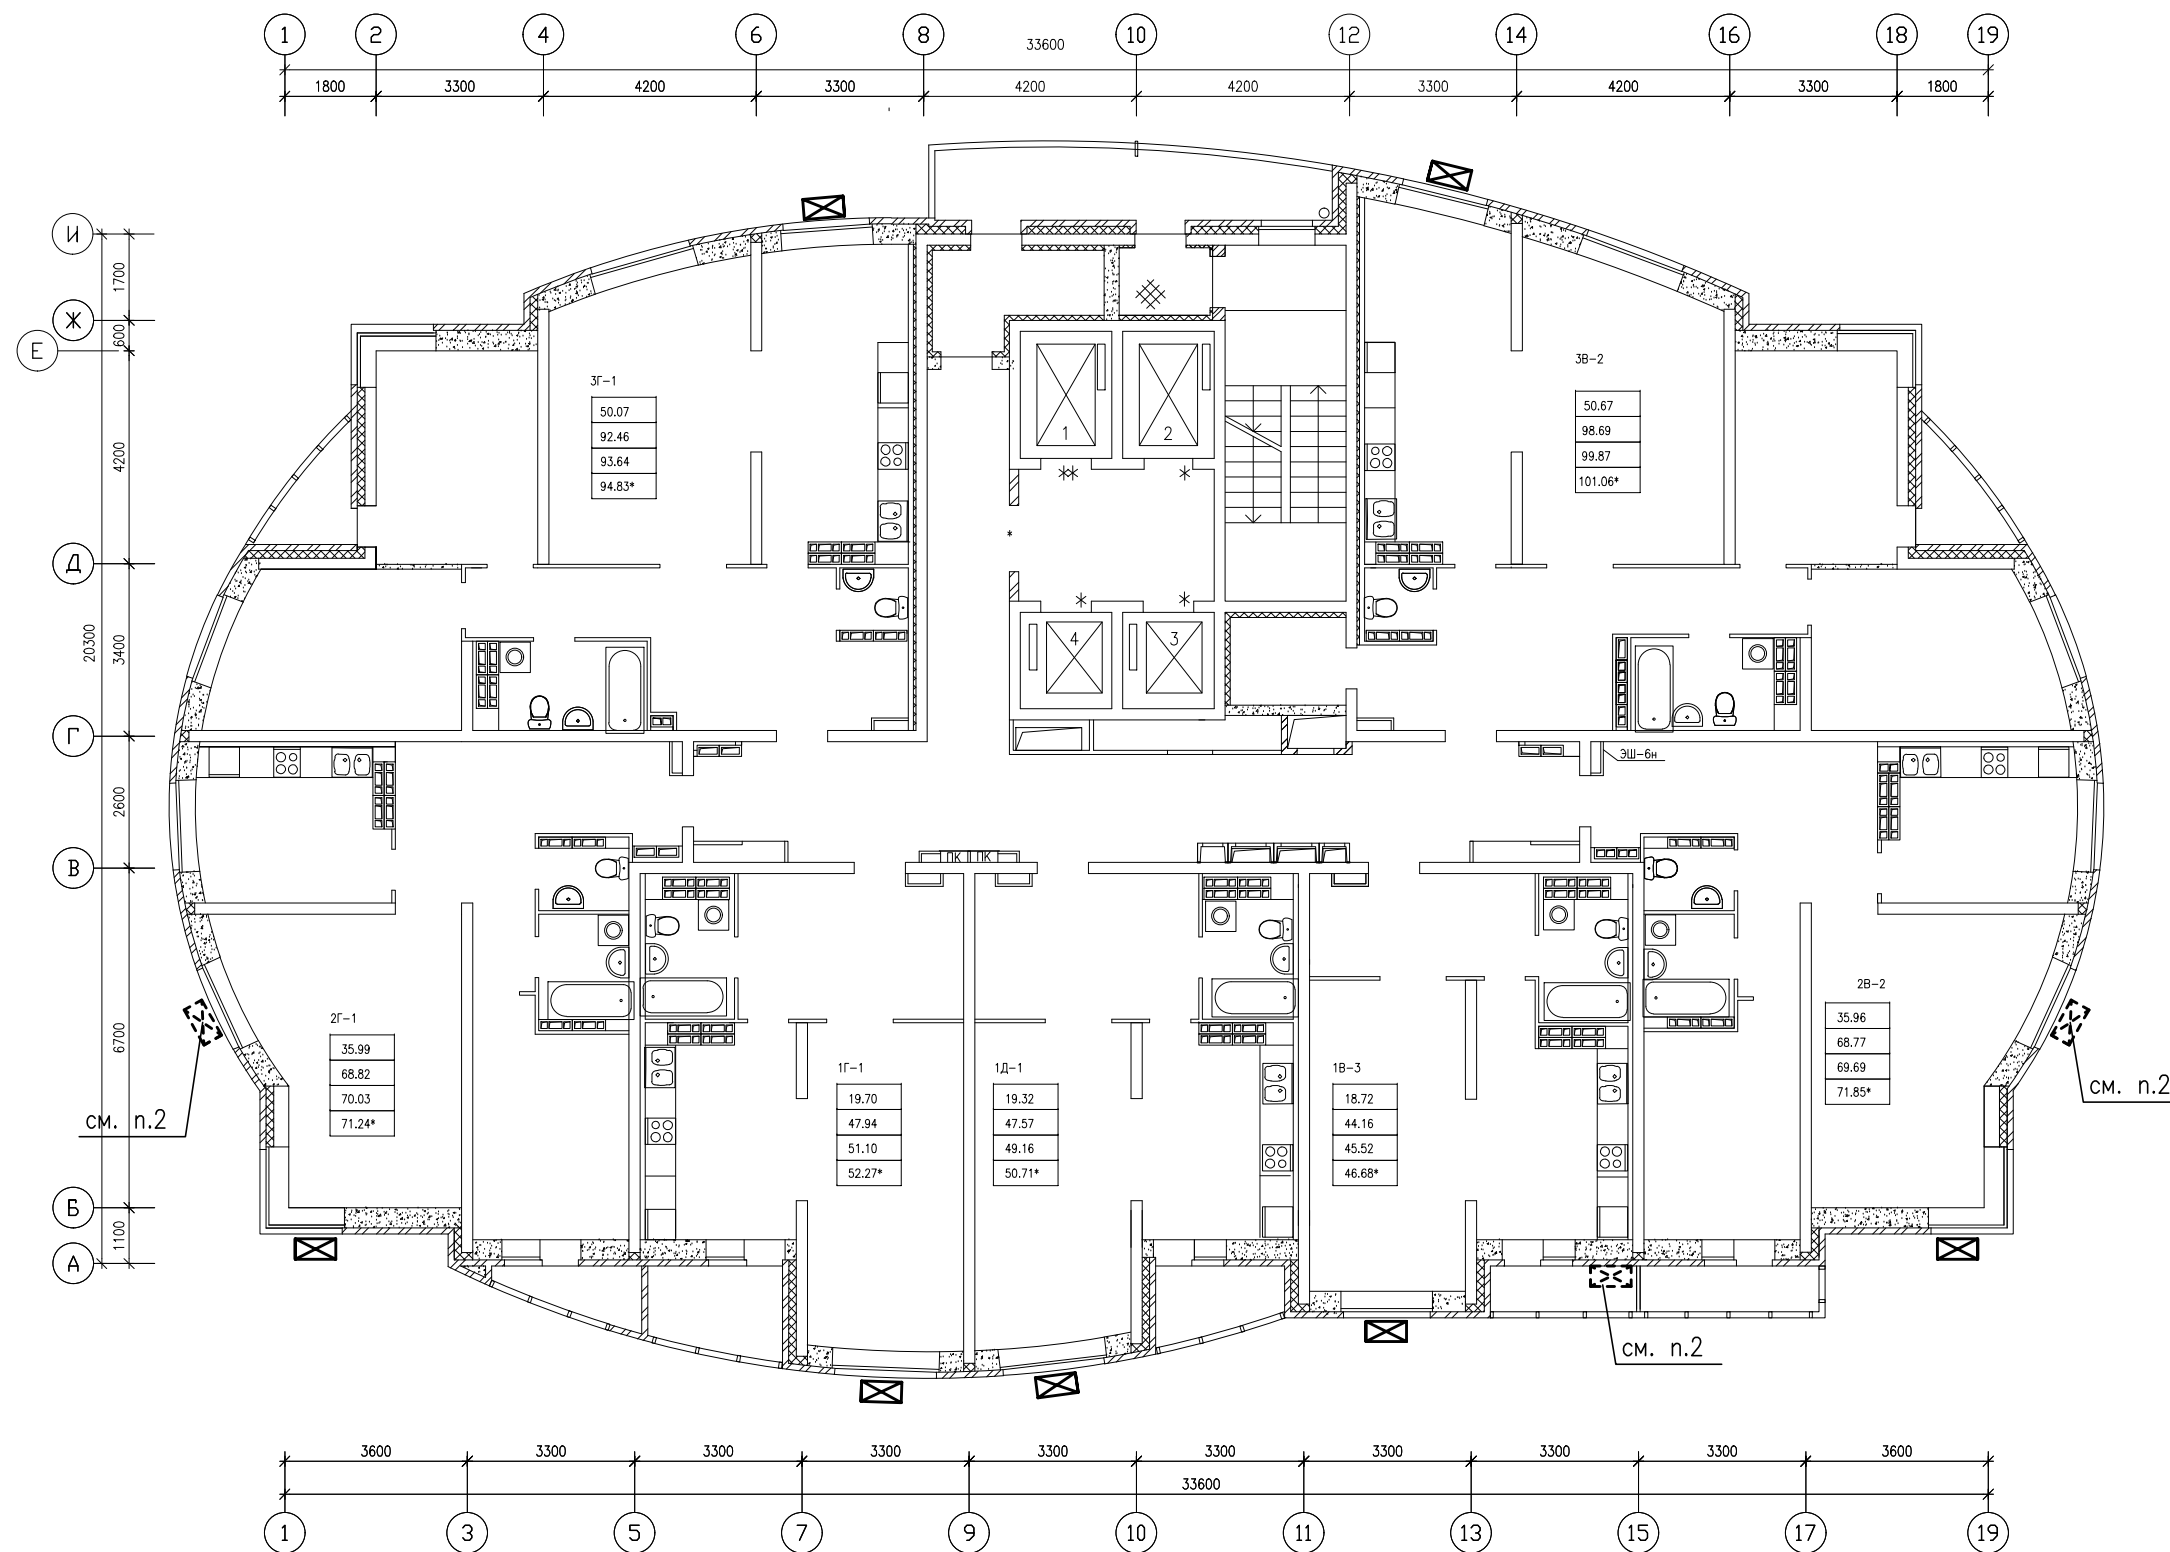

1. Общие указания и условные обозначения см.л.2.
2. Установка кондиционеров только на 7,20,26 этажах

				АПУ.005-02-АРИ				
3	Зам.	50-13	12.13	Комплекс жилых домов с объектами обслуживания и подземным гаражом по улице Ирбитской – Даниила Зверева – Вилонова – Раевского в Кировском районе г.Екатеринбурга.				
1	Нов.	50-13	04.13					
ИЗМ.	КОЛУЧ	ЛИСТ	Н.ДОК.				ПОДПИСЬ	ДАТА
				I очередь строительства. 27-этажный жилой дом №2		СТАДИЯ	ЛИСТ	ЛИСТОВ
						Р	4	
				Схема установки наружных блоков кондиционеров, на 2-26 этаже		<div style="border: 1px solid black; padding: 5px; text-align: center;"> ЗАО КОРПОРАЦИЯ АТОМСТРОЙКОМПЛЕКС </div>		
Г А П	Чирков		03.15					
Г К П	Митюшкин		03.15					
Проверил	Суслык		03.15					
Разработал	Титов		03.15					

СОГЛАСОВАНО

Взам. инв.М

Подпись и дата

Имя и подл.