

- Место установки кондиционера
- 1. Низ блока кондиционера должен быть на 150 мм выше верха плиты перекрытия.
- 2. Наружные отводы для кондиционеров выполнить минимальными.

СОГЛАСОВАНО

Взв. инв.Н



Подпись и дата

Инв.Н подл.

АКБ.120-02-AP			
5	—	Нов. 125-12	06.13
Изм.	Кол.уч.	Лист N док	Подпись Дата
ГАП	Чирков	<i>Чирков</i>	06.13
Проверил	Чирков	<i>Чирков</i>	06.13
Разработал	Сусляк	<i>Сусляк</i>	06.13
Группа жилых домов со встроенно-пристроенными нежилыми помещениями на первых этажах в границах улицы 8 Марта-Юлиуса Фучика - Чайковского в Чкаловском районе г. Екатеринбурга			Стация Лист Листов
Пусковой комплекс 2. 27-этажный жилой дом			Р 131
Схема плана 3 этажа с расстановкой кондиционеров			ЗАКОРПОРАЦИЯ АТОМСТРОЙКОМПЛЕКС


ЭКСПЛИКАЦИЯ ПОМЕЩЕНИЙ
(на 1 этаж)

Номер помещения	Наименование	Площадь, м ²	Кат. помещения
Помещения квартир			
1	Холл (прихожая)	94,17	
2	Гостиная	134,89	
3	Кухня	112,61	
4	Спальня	111,85	
5	Ванная	35,30	
6	Санузел	7,92	
7	Коридор	21,45	
8	Кладовая	1,63	
9	Лоджия	49,12	
Итого:		568,94	
Общедомовые помещения			
11	Переходная лоджия	7,88	
12	Лестничная клетка	14,25	
13	Тамбур лестничной клетки	3,35	
14	Тамбур	3,27	
15	Коридор	76,54	
16	Техническое помещение	6,86	
17	Лифтовой холл	9,24	
Итого:		121,39	

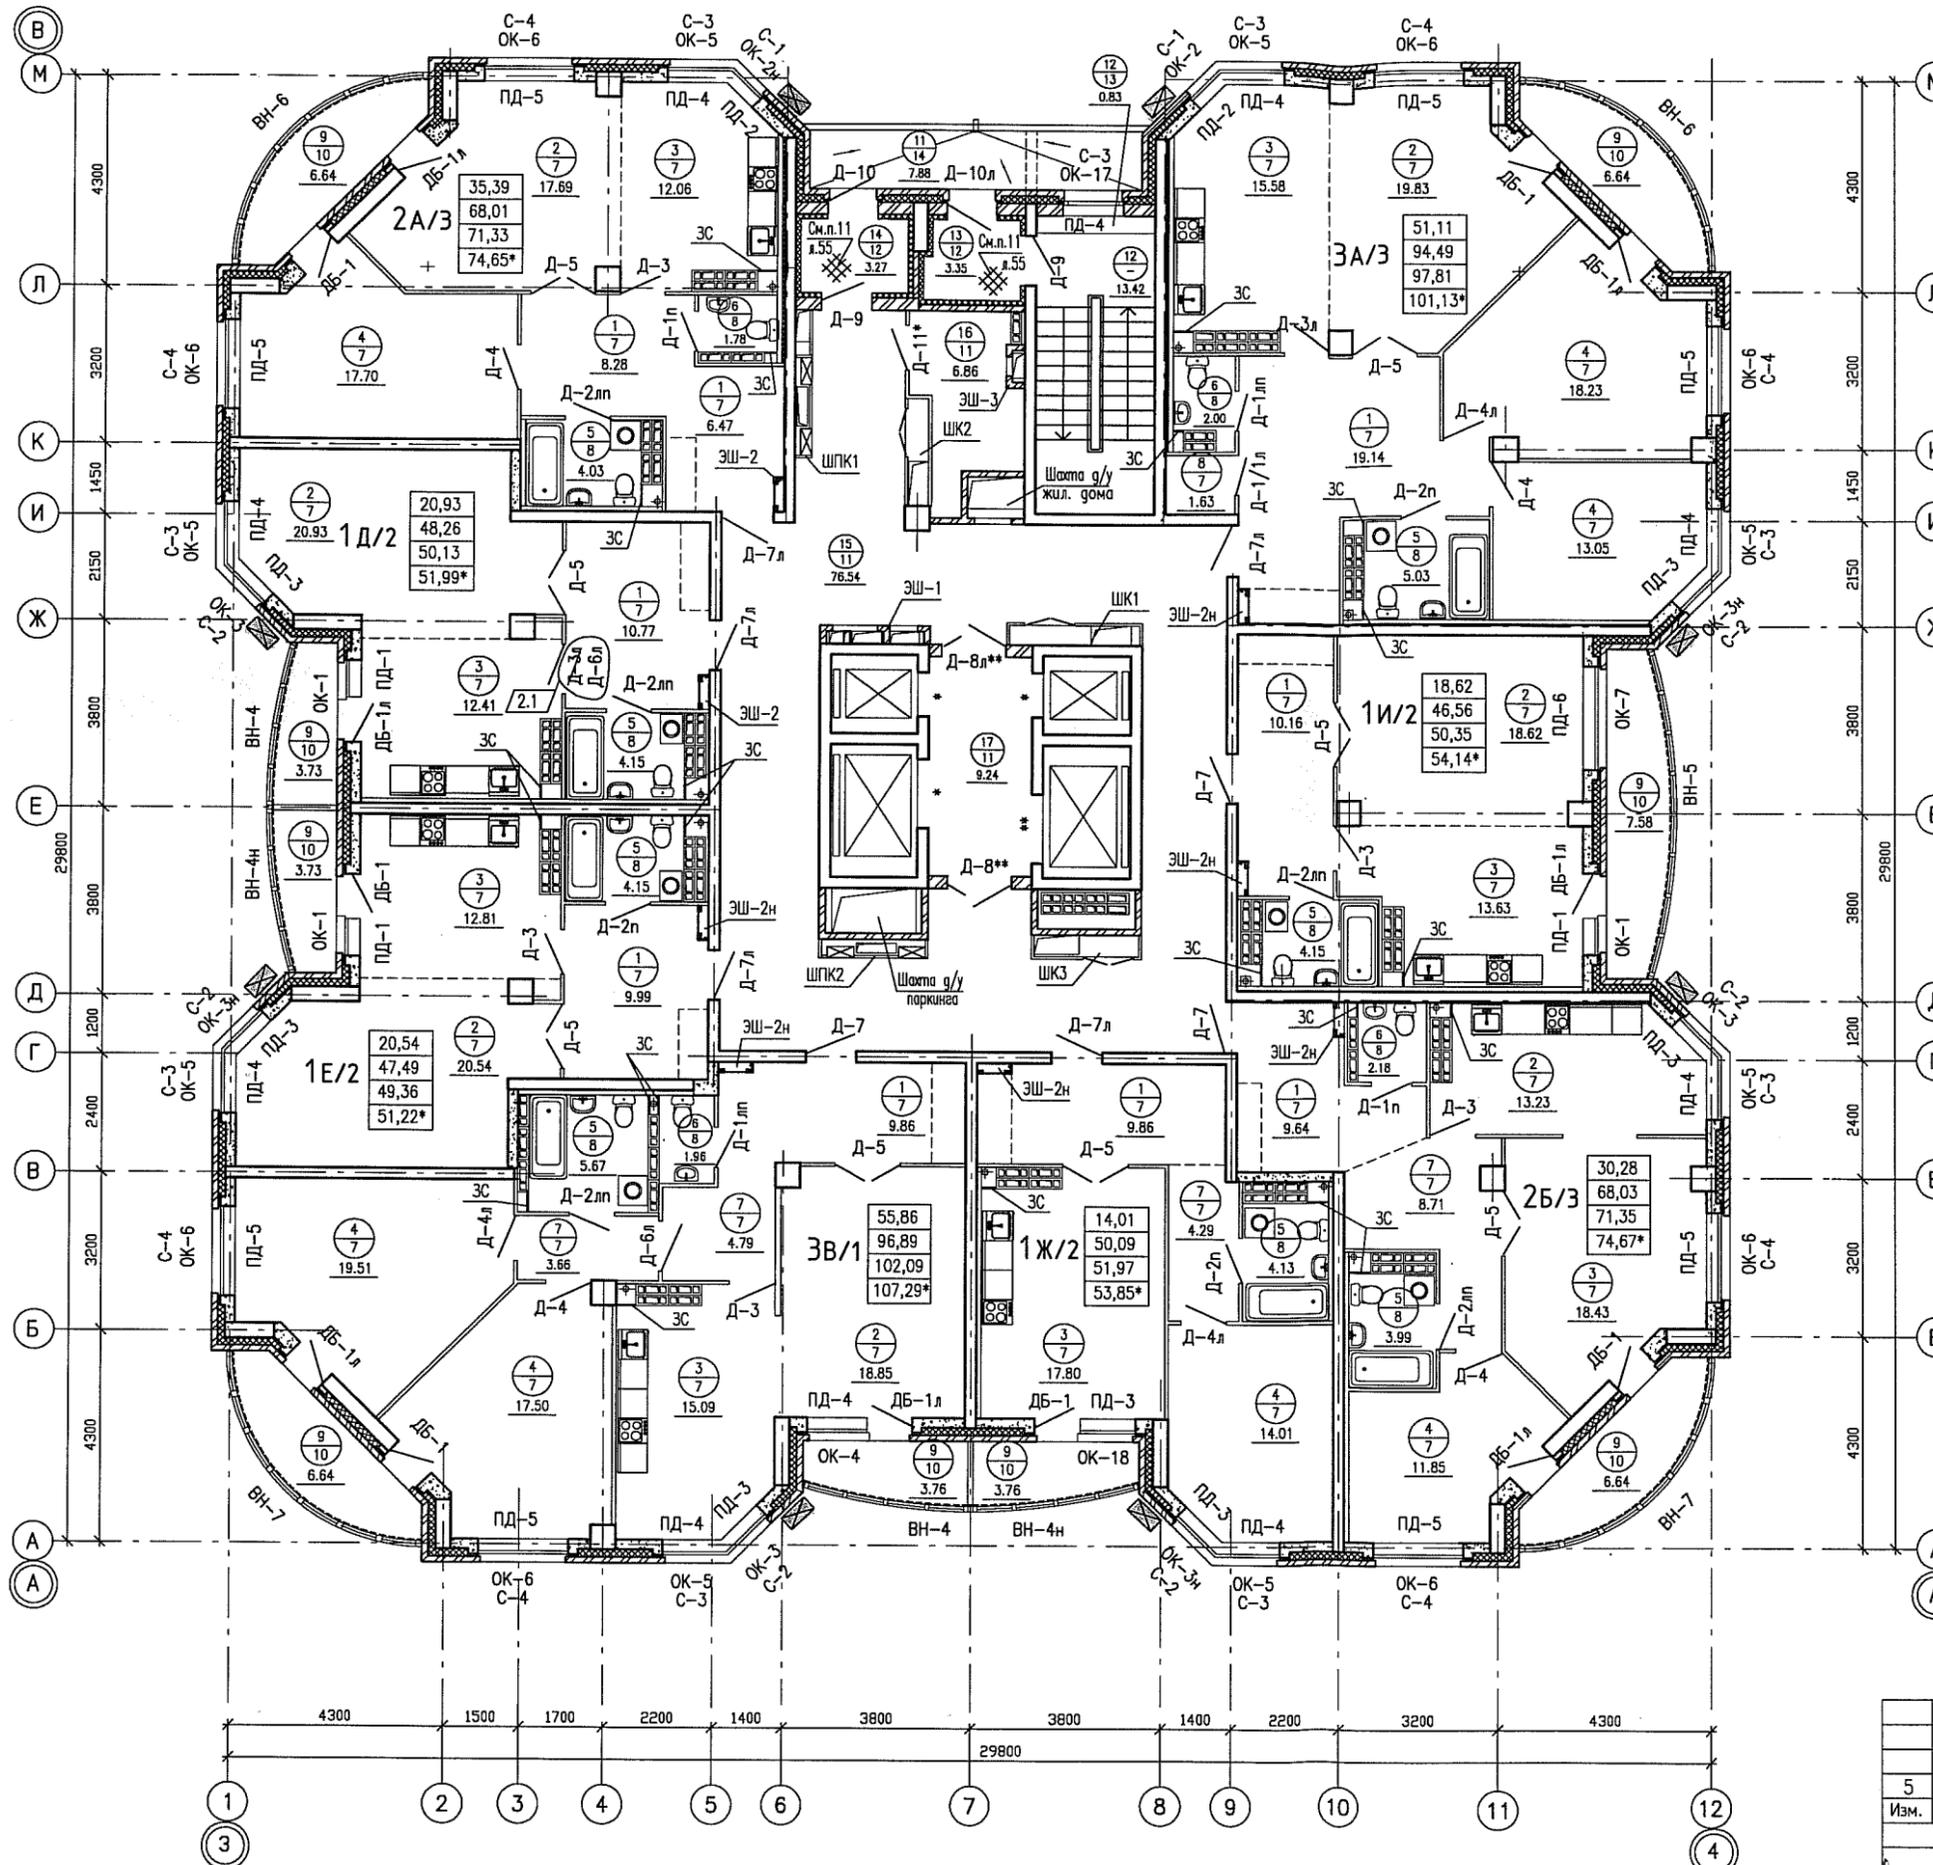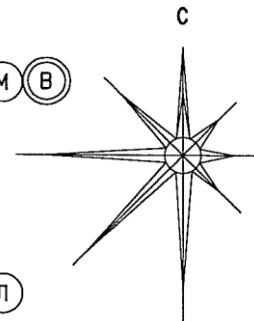

⊗ — Место установки кондиционера

1. Низ блока кондиционера должен быть на 150 мм выше верха плиты перекрытия.
2. Наружные отводы для кондиционеров выполнить минимальными.

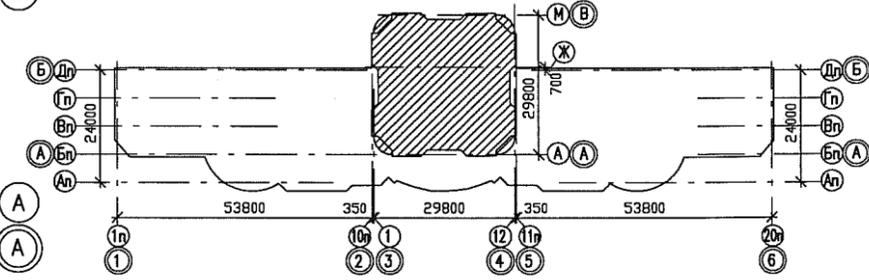

СОГЛАСОВАНО

Инв.№ подг. Подпись и дата Виз. инв.№


АКБ.120-02-АР			
5	—	Нов. 125-12	06.13
Изм.	Кол.ч.	Лист N док.	Повпись Дата
ГАП	Чирков		06.13
Проверил	Чирков		06.13
Разработал	Сулык		06.13
Группа жилых домов со встроенно-пристроенными нежилыми помещениями на первых этажах в границах улиц 8 Марта—Юлиуса Фучика — Чайковского в Чкаловском районе г. Екатеринбурга			Стация Лист Листов
Пусковой комплекс 2. 27-этажный жилой дом			Р 132
Схема плана 4... 23 этажей с расстановкой кондиционеров			ЗАО КОРПОРАЦИЯ АТОМСТРОЙКОМПЛЕКС

ЭКСПЛИКАЦИЯ ПОМЕЩЕНИЙ
(1 уровень квартир)


Номер помещения	Наименование	Площадь м2	Кат. помещения
Помещения квартир			
1	Холл (прихожая)	116,38	
2	Гостиная	139,47	
3	Кухня	124,02	
4	Спальня	38,55	
5	Ванная	30,31	
6	Санузел	9,06	
7	Коридор	8,59	
8	Кладовая	3,41	
9	Лоджия	59,68	
18	Кабинет	39,22	
19	Гардеробная	—	
20	Хозяйственная комната	6,49	
Итого:		575,18	
Общедомовые помещения			
11	Переходная лоджия	7,88	
12	Лестничная клетка	14,25	
13	Тамбур лестничной клетки	3,35	
14	Тамбур	3,27	
15	Коридор	76,54	
16	Техническое помещение	6,86	
17	Лифтовой холл	9,24	
Итого:		121,39	

☒ — Место установки кондиционера

1. Низ блока кондиционера должен быть на 150 мм выше верха плиты перекрытия.
2. Наружные отводы для кондиционеров выполнить минимальными.

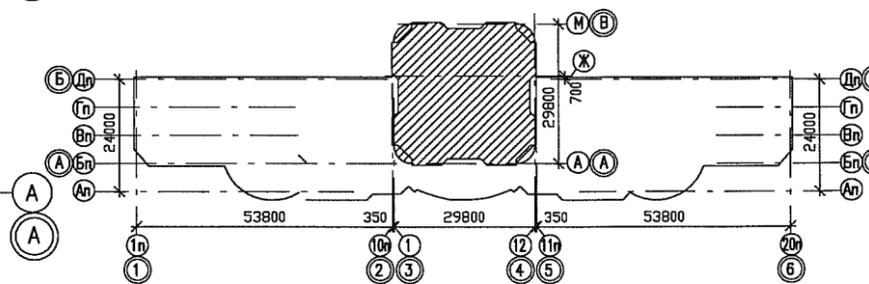

АКБ.120-02-AP			
5	—	Нов. 125-12	06.13
Изм.	Кол.уч.	Лист	Дата
ГАП	Чирков	06.13	
Проверил	Чирков	06.13	
Разработал	Суслык	06.13	
Пусковой комплекс 2. 27-этажный жилой дом			СТАДИЯ ЛИСТ ЛИСТОВ
Р			133
Группа жилых домов со встроенно-пристроенными нежилыми помещениями на первых этажах в границах улиц 8 Марта-Юлуса Фучика - Чайковского в Чкаловском районе г. Екатеринбург			ЗАО КОРПОРАЦИЯ АТОМСТРОЙКОМПЛЕКС
Схема плана 24, 25 этажей с расстановкой кондиционеров			

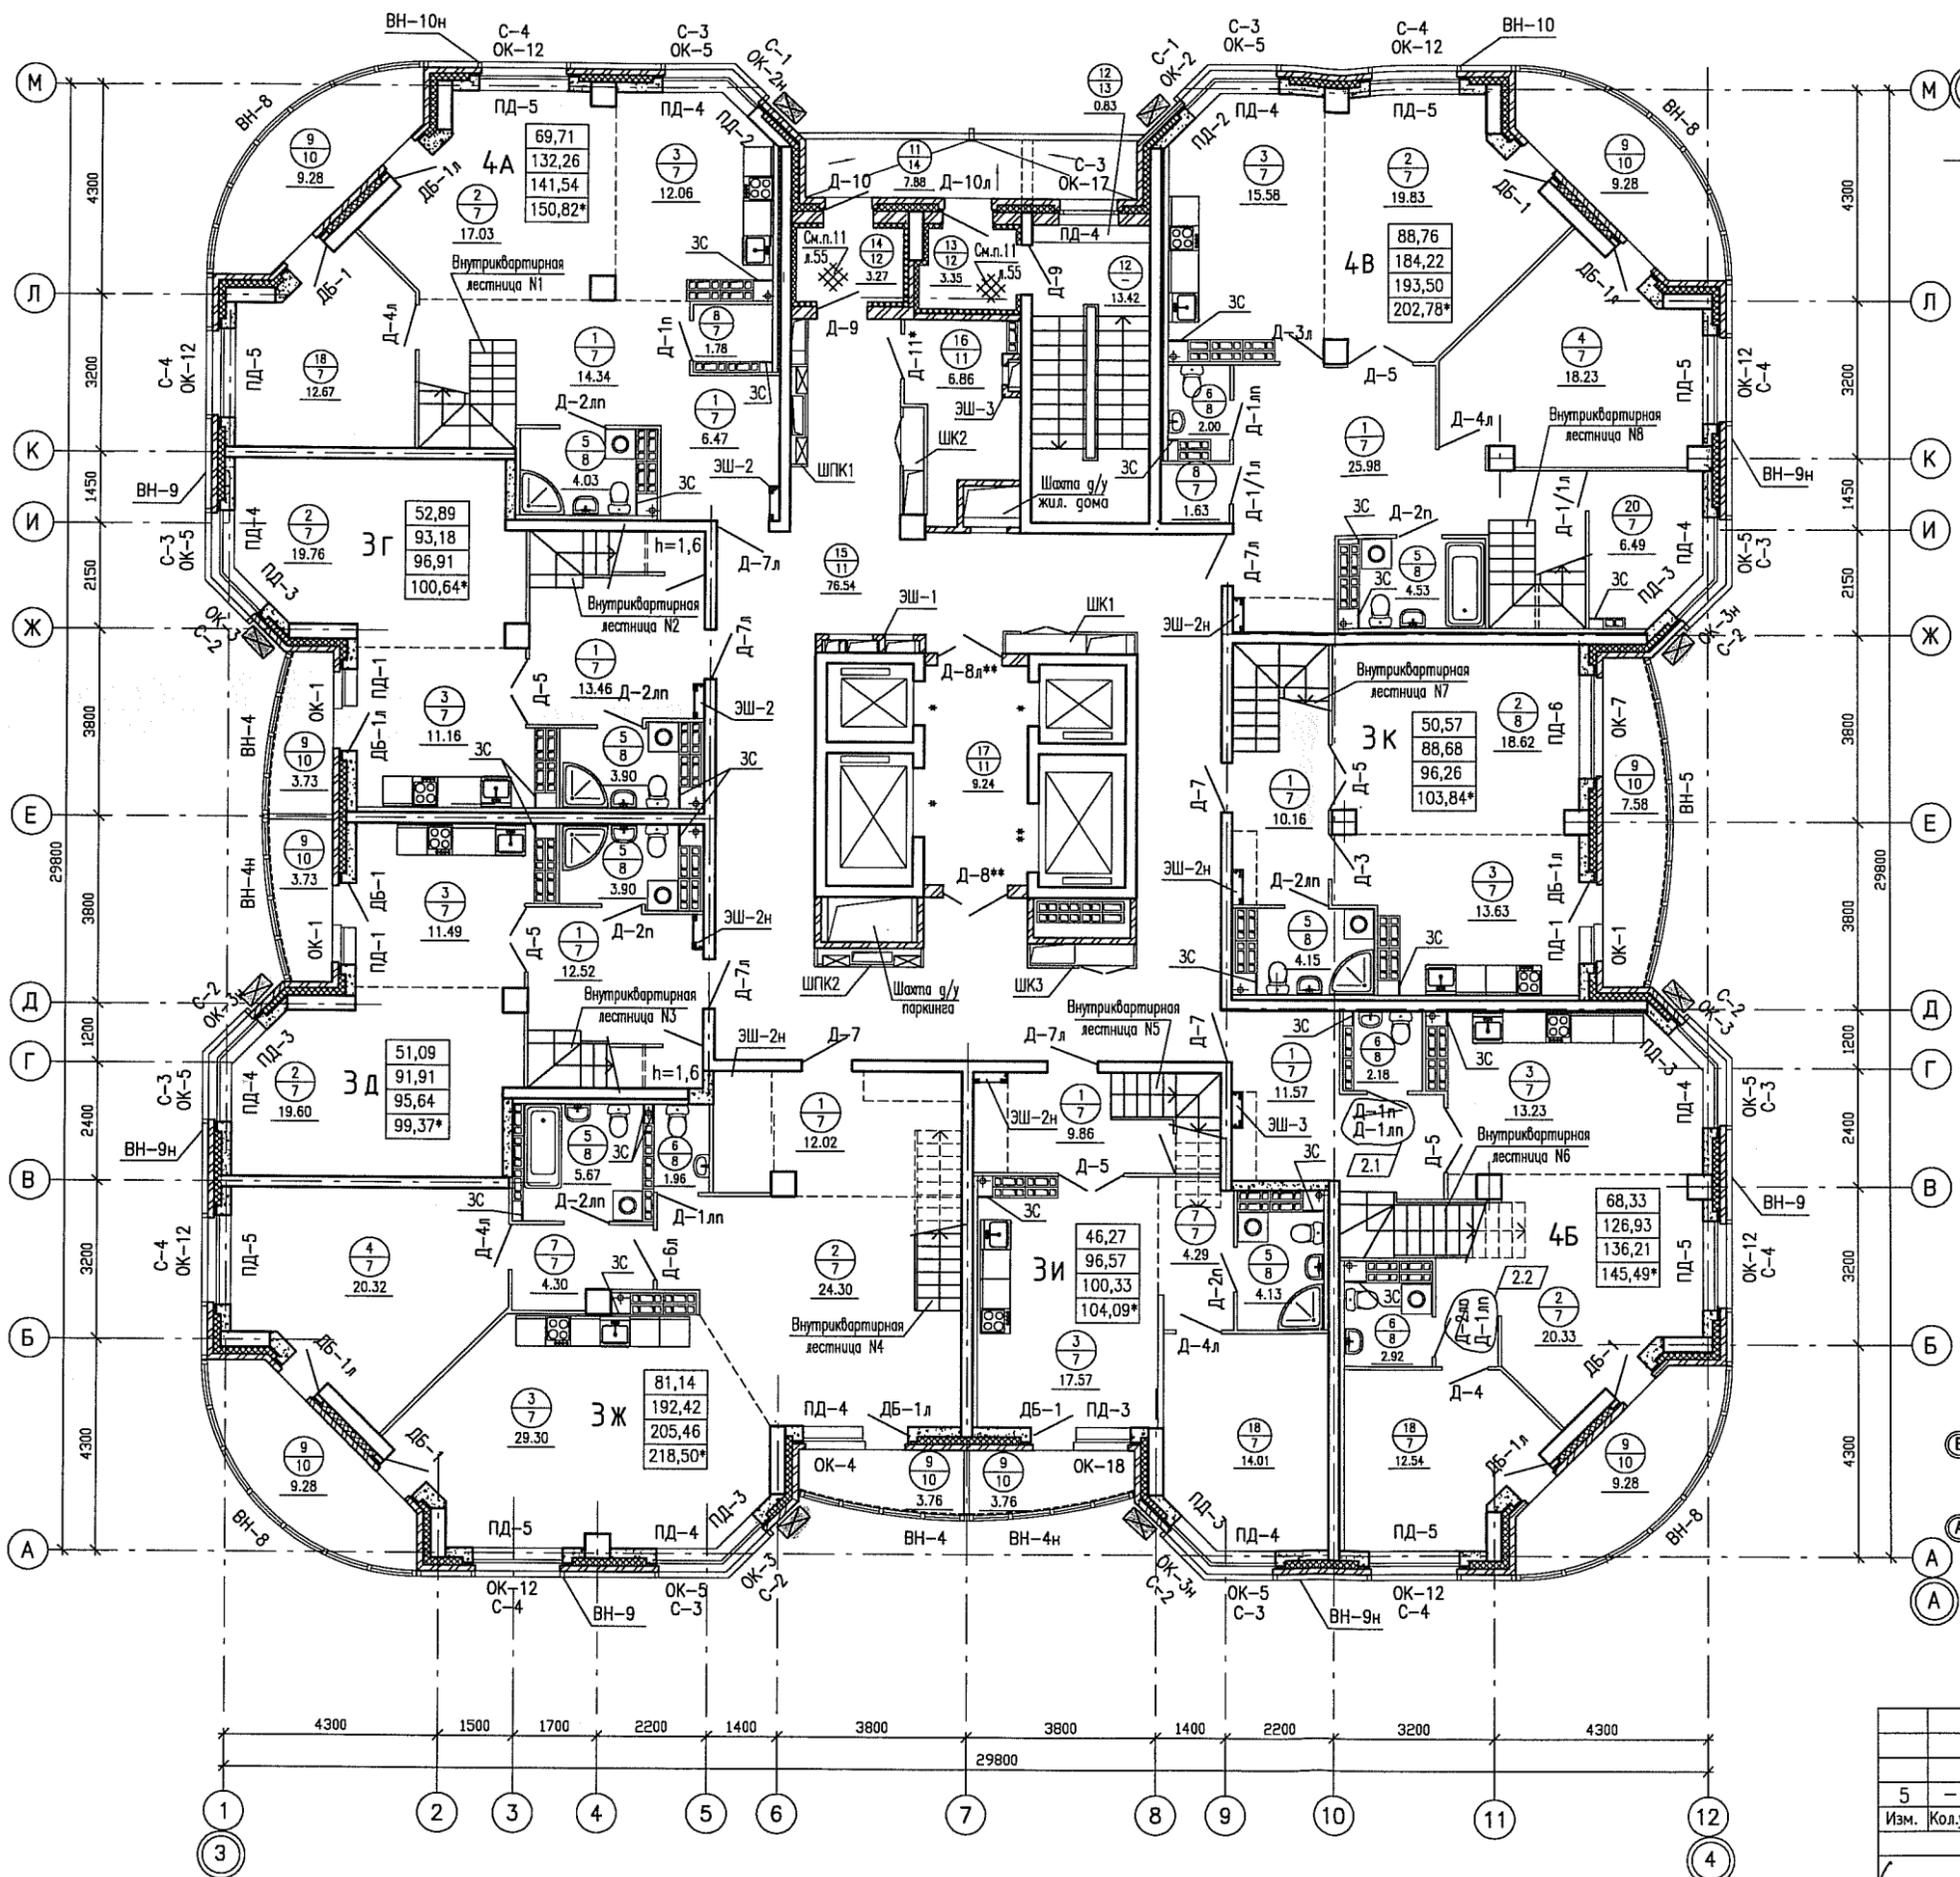

СОГЛАСОВАНО

Инв.№ поэтаж. поэтаж. поэтаж.

Взам. инв.№

Получен и дано