

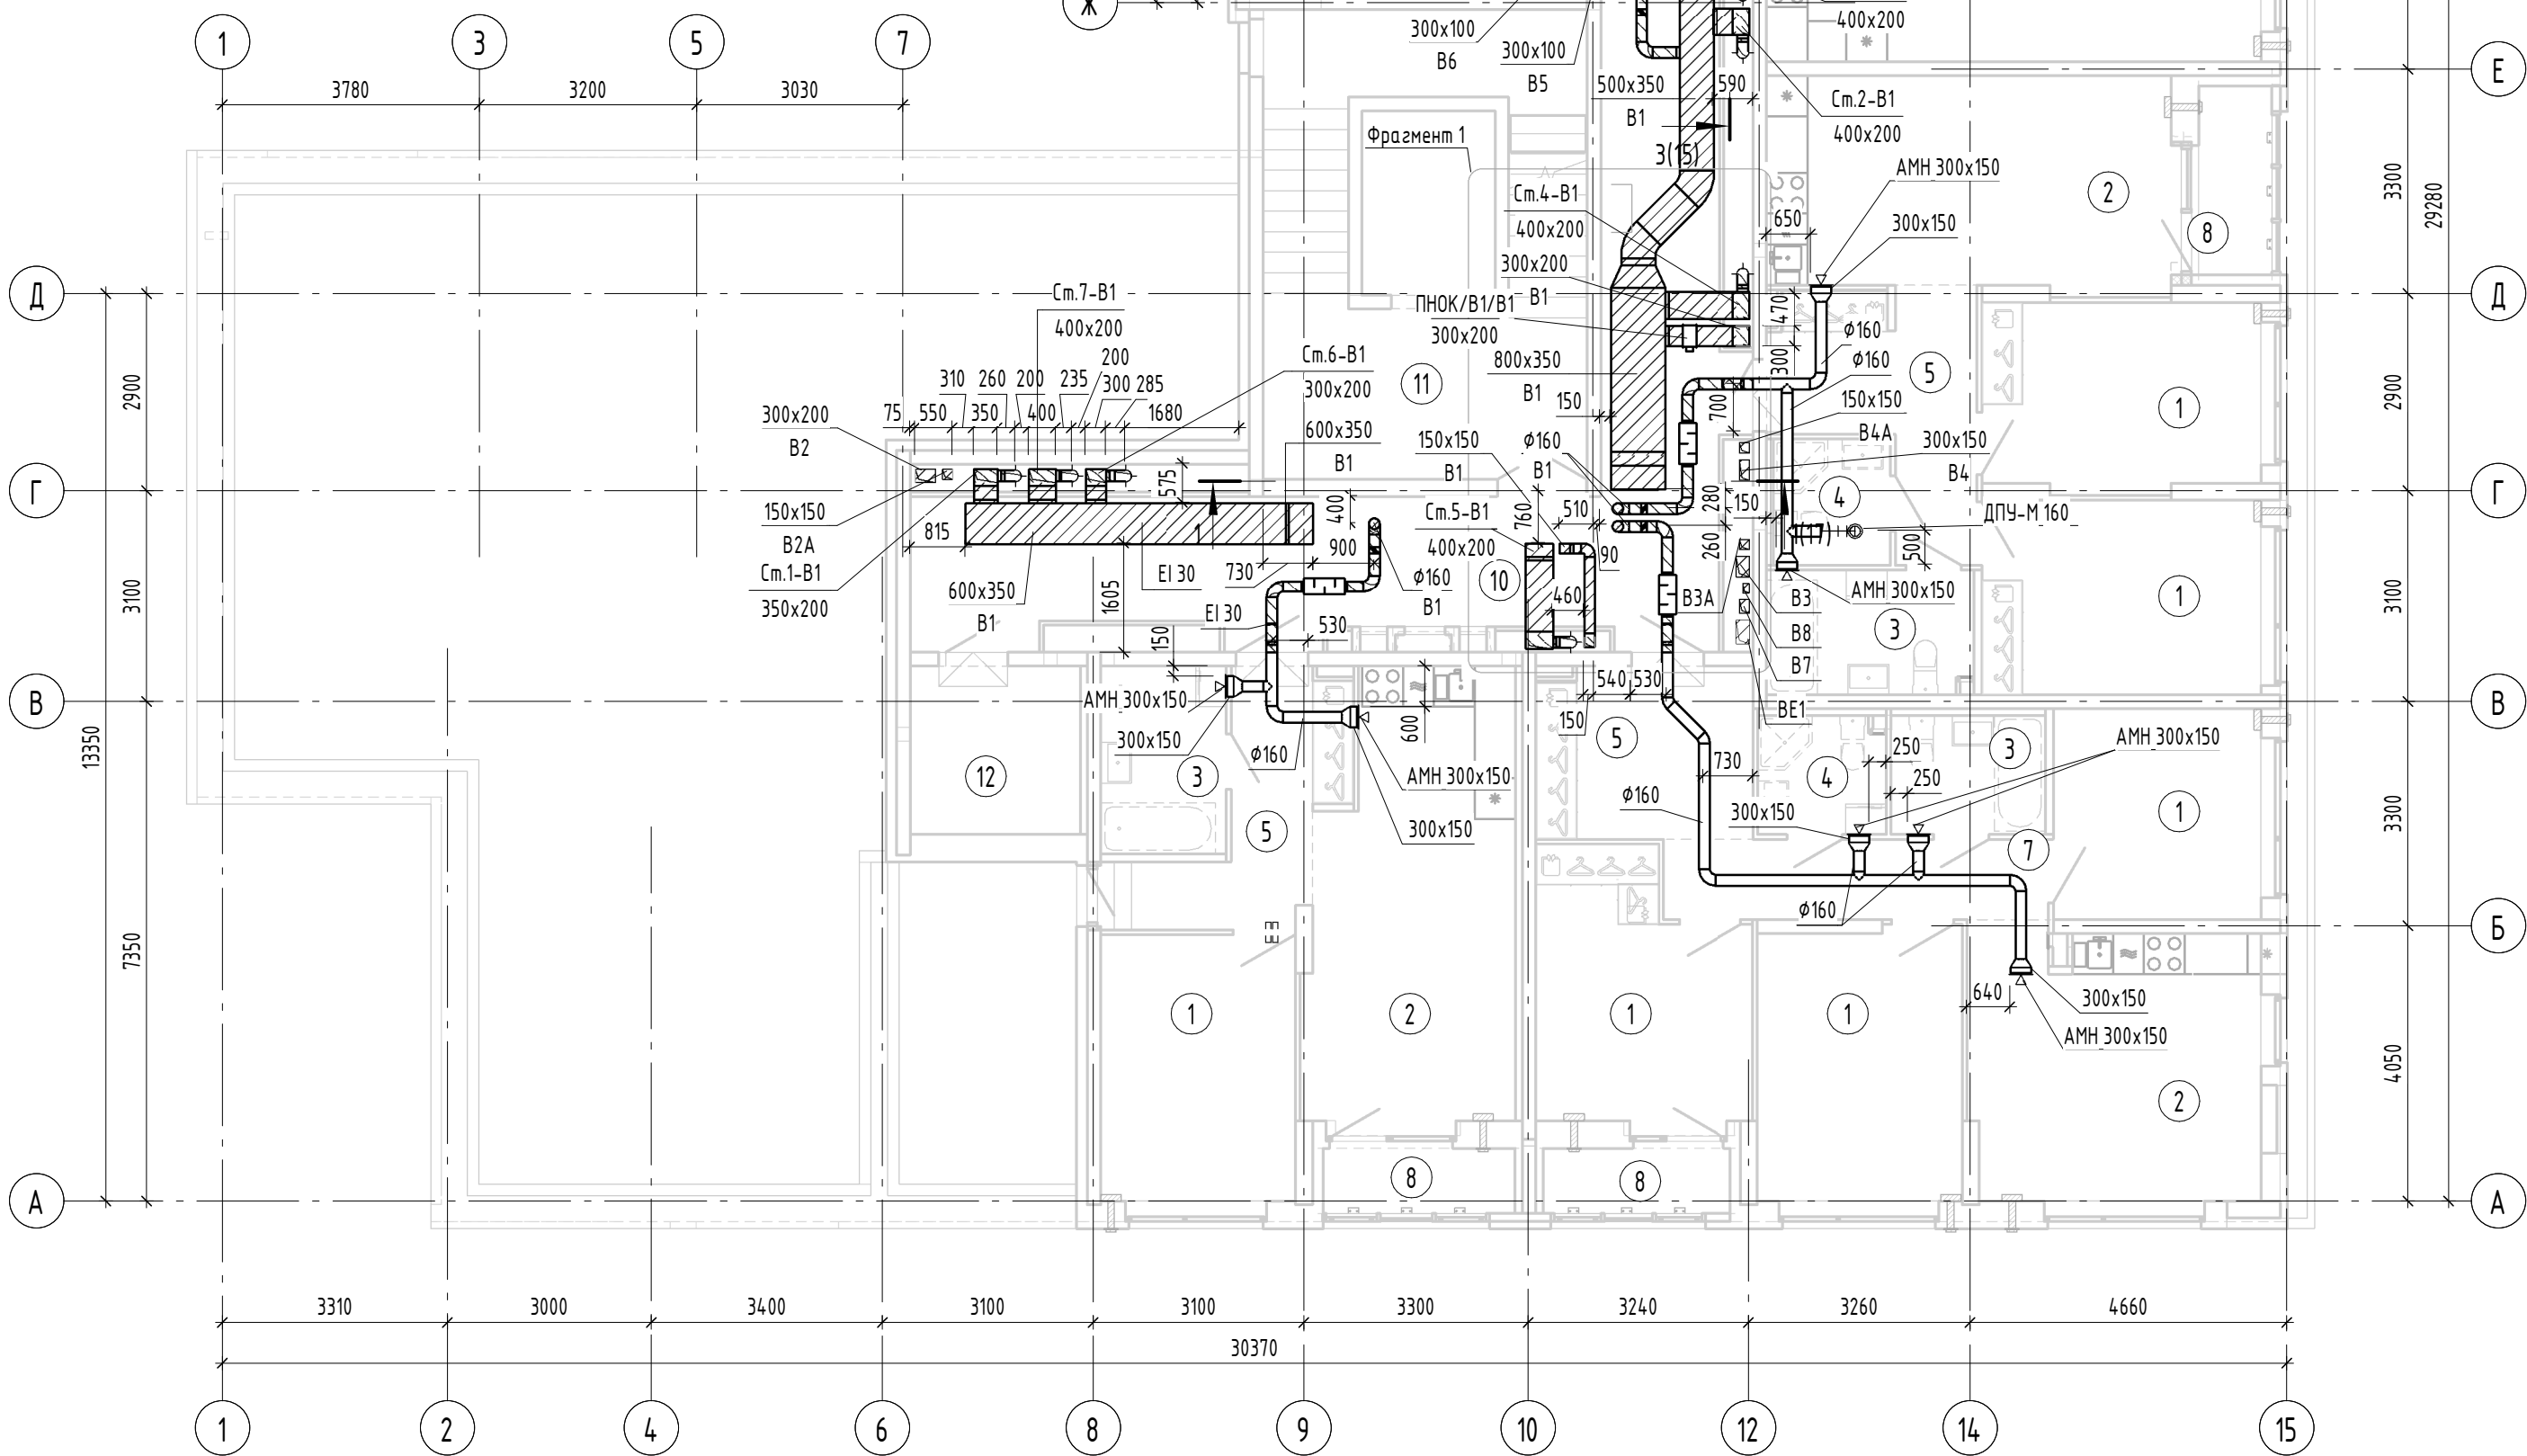
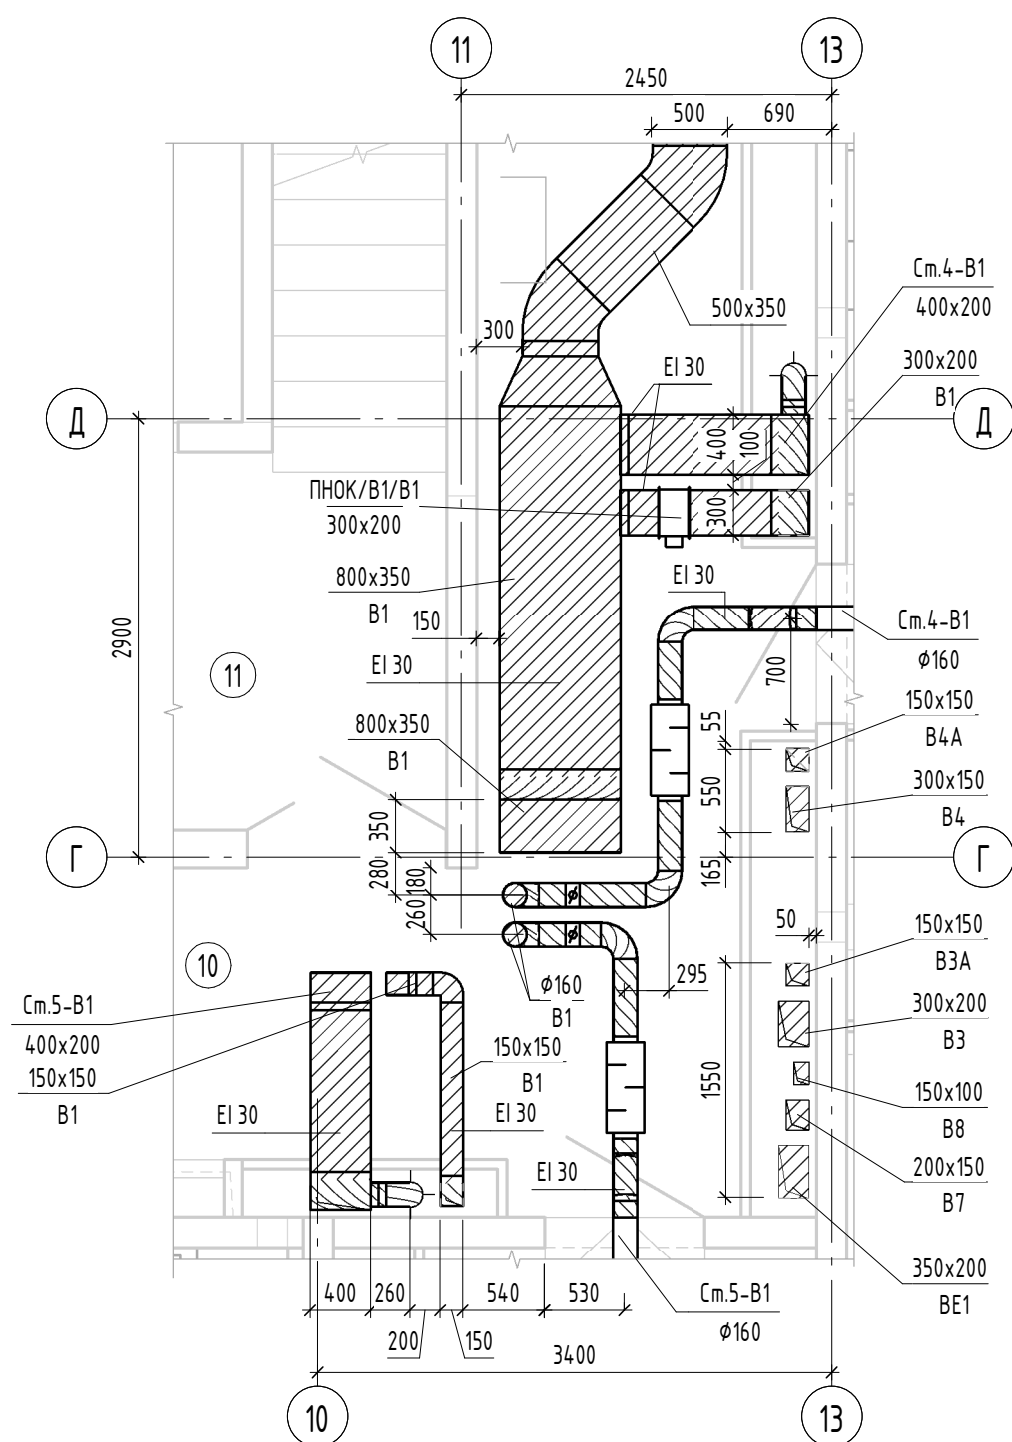


Фрагмент 1  
1:50

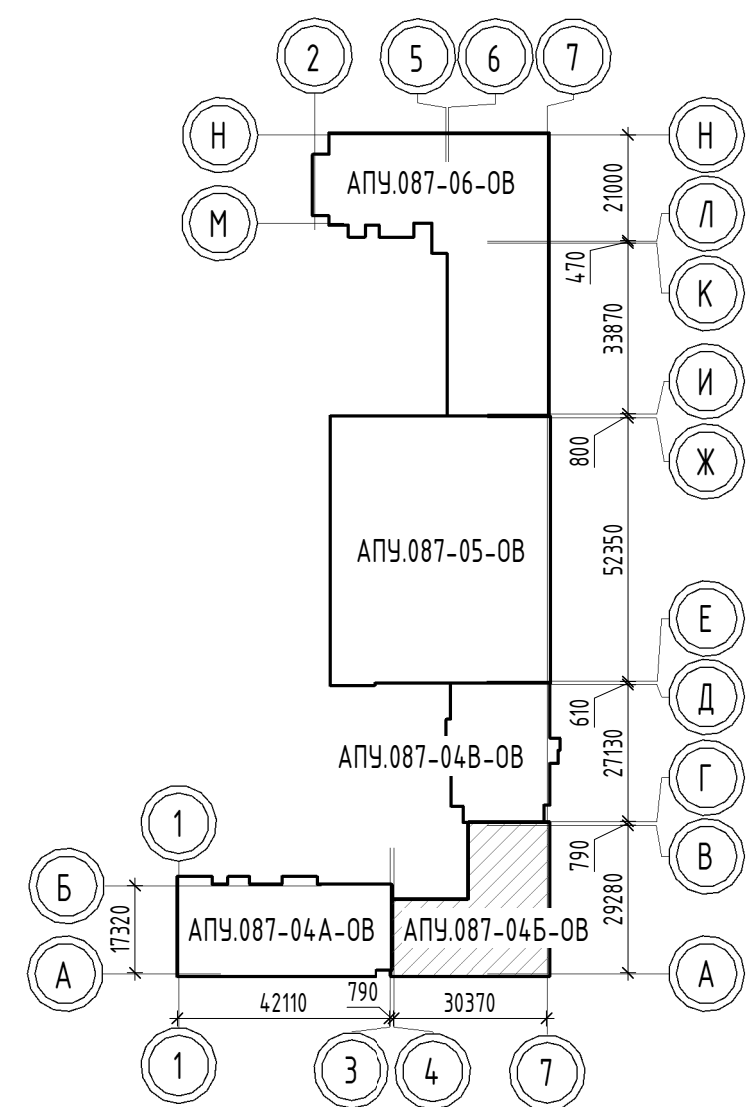

- Примечания:
1. В квартирах все воздуховоды выполнены из оцинкованной стали ГОСТ 14198-2020.
  2. Все воздуховоды, проложенные в межквартирном коридоре до квартир выполнены диаметром 160 мм из оцинкованной стали ГОСТ 14198-2020 (класс герметичности "В") с нанесением огнезащитного покрытия EI 30.
  3. На каждом ответвлении от стояка системы вентиляции системы В1 в квартире (в межквартирном коридоре) установлены:
    - регулятор постоянного расхода RDR-160/100-180;
    - шумоглушитель ГТК-160-600-0Ц.-Р.Р.

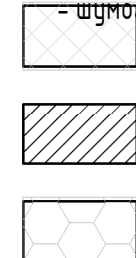

Экспликация помещений квартир

Номер помещения	Наименование	Площадь, м²	Кат. помещения
1	Спальня	133.91	
2	Кухня	97.52	
3	Ванная	26.92	
4	Санузел с душевой	9.58	
5	Прихожая	48.10	
7	Коридор	6.64	
8	Лоджия	12.86	
9	Терраса	12.44	
Итого		347.97	

Экспликация общедомовых помещений

Номер помещения	Наименование	Площадь, м²	Кат. помещения
10	Межквартирный коридор	42.97	
11	Лестничная клетка	25.32	
12	Техническое помещение	6.39	
Итого		74.68	

APY.087-04B-OB

Жилые дома со встроенными помещениями общественного назначения, многоразовой автономной и встроенной трансформаторной подстанцией в квартале улиц Ползунова - Занятияна - Даниловская - Краснофлотцев в Орджоникидзевском районе г.Екатеринбурга. 2 очередь строительства

Изм.	Кол.ч.	Лист	№ док.	Подп.	Дата	Ставля	Лист	Листов
Разработ.	Самсонова		0122		0122	Р	16	
Проверил	Пашаева		0122		0122			
Нач. отдела	Пашаева		0122		0122			
Н. контр.	Ташлыков		0122		0122			

9-этажная жилая секция №4Б

План 9 этажа. Вентиляция

АО "Корпорация  
"Атомстройкомплекс"

Формат А3х3

Составлено	Составлено	Катмодра	02.22	02.22
АР	АР	Бороздина	02.22	02.22
Взв. инв. №	Взв. инв. №	Алексеев	02.22	02.22
Подп. и дата	Подп. и дата	БК		
Инд. № подл.	Инд. № подл.			