

Решение о согласовании № _____

от _____ года

(подпись)

М.П.

ПАСПОРТ ФАСАДОВ

ПР.2020.08.959-ПФ

Адрес здания, строения, сооружения: Свердловская обл., г. Екатеринбург, ул. Шефская, д. 101

Год постройки:

Автор архитектурного проекта: ООО "ПРОЕКТАДАСТРСИСТЕМ"

Лицо ответственное за эксплуатацию: _____

Паспорт выполнен: ООО "ПРОЕКТАДАСТРСИСТЕМ", г. Екатеринбург



Паспорт фасадов составлен по состоянию
на

Актуализирован _____ года

СОДЕРЖАНИЕ АЛЬБОМА

Лист	Наименование	Примечания
1	Содержание альбома. Пояснительная записка. Ситуационный план М 1:2000	
2, 1, 2, 2	Материалы фотофиксации	
3	Схема разверток фасадов с обозначением архитектурных элементов и элементов фасада М 1:200 (Фасад 1, фасад 2)	
4	Схема разверток фасадов с обозначением архитектурных элементов и элементов фасада М 1:200 (Фасад 3, фасад 4)	
5	Колористическое решение фасадов (схемы с указанием цветов по колеровочной палитре) М 1:200 (Фасад 1, фасад 2)	
6	Колористическое решение фасадов (схемы с указанием цветов по колеровочной палитре) М 1:200 (Фасад 3, фасад 4)	
7	Схема архитектурно-художественной подсветки с указанием типов осветительных приборов М 1:200 (Фасад 1, фасад 2)	
8	Схема архитектурно-художественной подсветки с указанием типов осветительных приборов М 1:200 (Фасад 3, фасад 4)	
9	Схема размещения дополнительного оборудования, дополнительных элементов и устройств М 1:200 (Фасад 1, фасад 2)	
10	Схема размещения дополнительного оборудования, дополнительных элементов и устройств М 1:200 (Фасад 3, фасад 4)	
11	Схема размещения вывески на фасаде	
12	Дизайн вывески магазина "Пятёрочка"	
13	Перечень дополнительного оборудования, дополнительных элементов и устройств	
14	Сведения о корректировке паспорта	

СИТУАЦИОННЫЙ ПЛАН



 Здание по адресу: Свердловская обл., г. Екатеринбург, ул. Шефская, д. 101

Паспорт цветового решения здания по адресу: Свердловская обл., г. Екатеринбург, ул. Шефская, д. 101 разработан на основании:

- задания Заказчика
- Положения о порядке предоставления решения о согласовании архитектурно-градостроительного облика существующего здания, строения, сооружения расположенного на территории муниципального образования "город Екатеринбург" утвержденных Постановлением Администрации города Екатеринбурга от 09.11.2015 №3198

Цветовое решение фасадов принято с учетом особенности окружающей застройки и сохранением архитектурно-художественного облика здания.

В соответствии с разработанным паспортом фасадов планируется выполнение работ по ремонту наружных элементов здания. Ремонт крыши не предполагает изменения конфигурации кровли и типа кровельного материала.

Ремонт стен осуществляется путем оштукатуривания и окрашивания с обязательным восстановлением разрушенных декоративных элементов. Тип и габаритные размеры оконных блоков, подлежащие замене, принять из единого материала не меняя существующую форму переплетов.

Принятые в паспорте фасадов решения, соответствуют требованиям экологических, санитарно-гигиенических, противопожарных, и других норм, действующих на территории Российской Федерации и обеспечивают безопасную для жизни и здоровья людей эксплуатацию объекта.

Предусмотренные паспортом решения не затрагивают конструктивные и другие характеристики надежности и безопасности здания. Несущие способности конструкций не нарушены.



						ПР.2020.08.959-ПФ			
						Паспорт фасадов здания по адресу: Свердловская обл, г. Екатеринбург, ул. Шефская, д. 101			
Изм.	Кол.уч	Лист	№ док.	Подпись	Дата	Общие данные	Стадия	Лист	Листов
ГАП	Мальгина И.В.				08.20		П	1	
Н.контроль	Кравченко Н.В.				08.20				
Проверил	Кравченко Н.В.				08.20				
Разработал	Чеснокова В.В.				08.20	Содержание альбома Пояснительная записка Ситуационный план	ООО «ПРОЕКТАДАСТРИСЕМ»		



МАТЕРИАЛЫ ФОТОФИКСАЦИИ

Фасад 1



Фасад 2

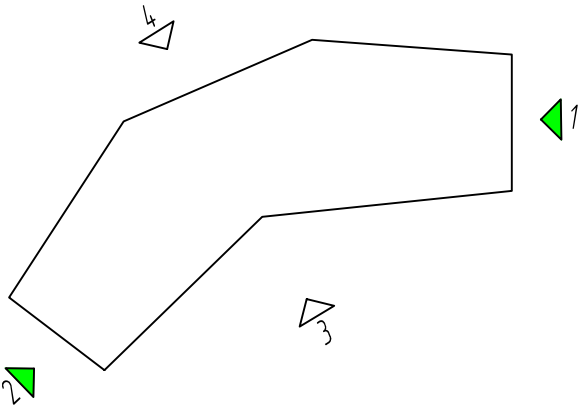
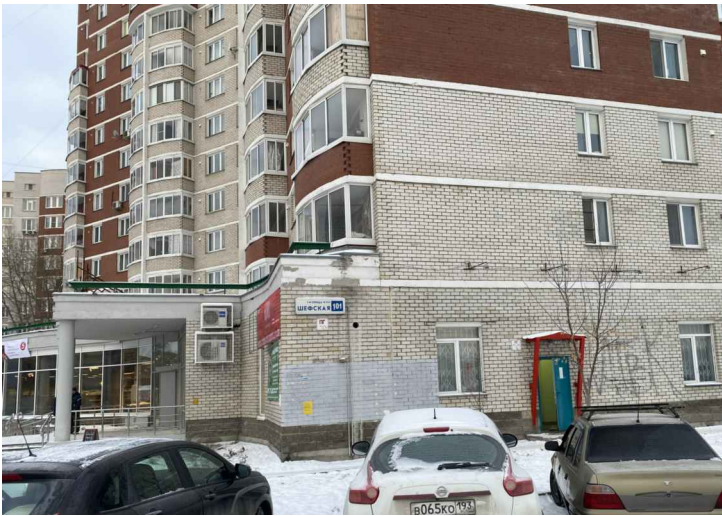


  						ПР.2020.08.959-ПФ			
						Паспорт фасадов здания по адресу: Свердловская обл, г. Екатеринбург, ул. Шефская, д. 101			
Изм.	Кол.уч	Лист	№ док.	Подпись	Дата	Материалы фотофиксации	Стадия	Лист	Листов
Г.АП		Мальгина ИВ			08.20		П	2.1	
Н.контроль		Крабченко НВ			08.20	Фасад 1 Фасад 2	ООО «ПРОЕКТАДАСТРСИСТЕМ»		
Проверил		Крабченко НВ			08.20				
Разработал		Чеснакова ВВ			08.20				

Фасад 3



Фасад 4

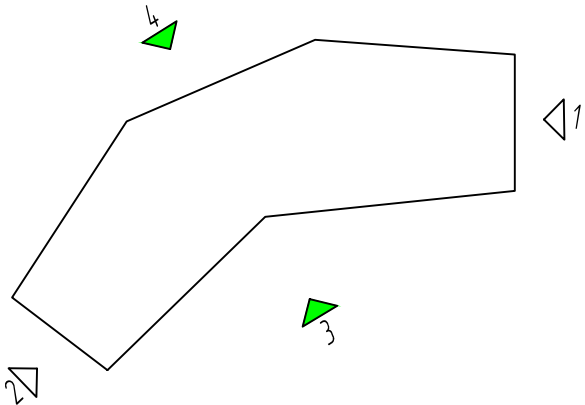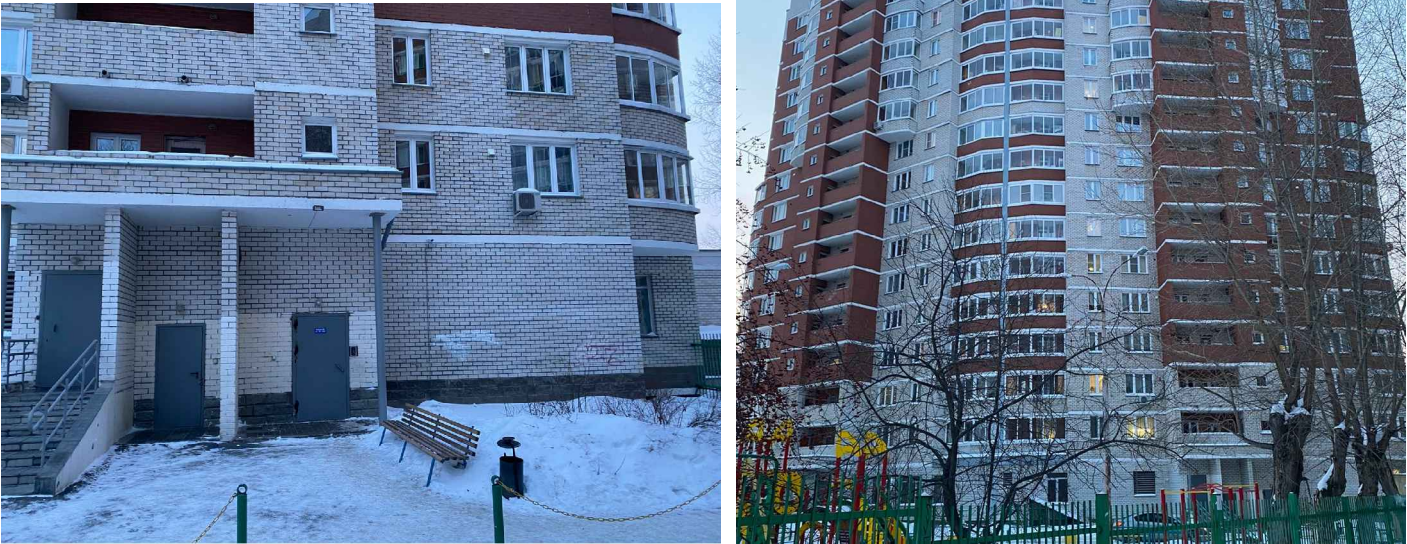




 
						ПР.2020.08.959-ПФ			
						Паспорт фасадов здания по адресу: Свердловская обл, г. Екатеринбург, ул. Шефская, д. 101			
Изм.	Кол.уч	Лист	№ док.	Подпись	Дата	Материалы фотофиксации	Стадия	Лист	Листов
ГАП	Мальгина ИВ				08.20		П	2.2	
Н.контр.оль	Крабченко НВ				08.20				
Проверил	Крабченко НВ				08.20				
Разработал	Чеснакова ВВ				08.20				
						Фасад 3, Фасад 4	ООО «ПРОЕКТАДАСТРИСТЕМ»		


СХЕМА РАЗВЕРТОК ФАСАДОВ С ОБОЗНАЧЕНИЕМ АРХИТЕКТУРНЫХ ЭЛЕМЕНТОВ И ЭЛЕМЕНТОВ ФАСАДА

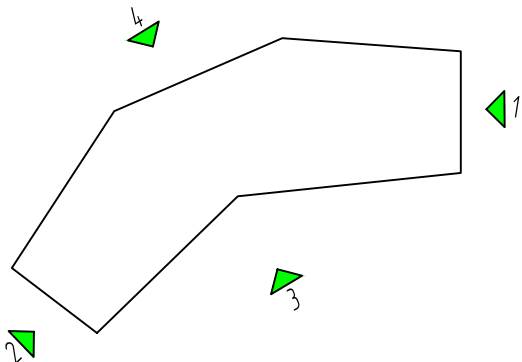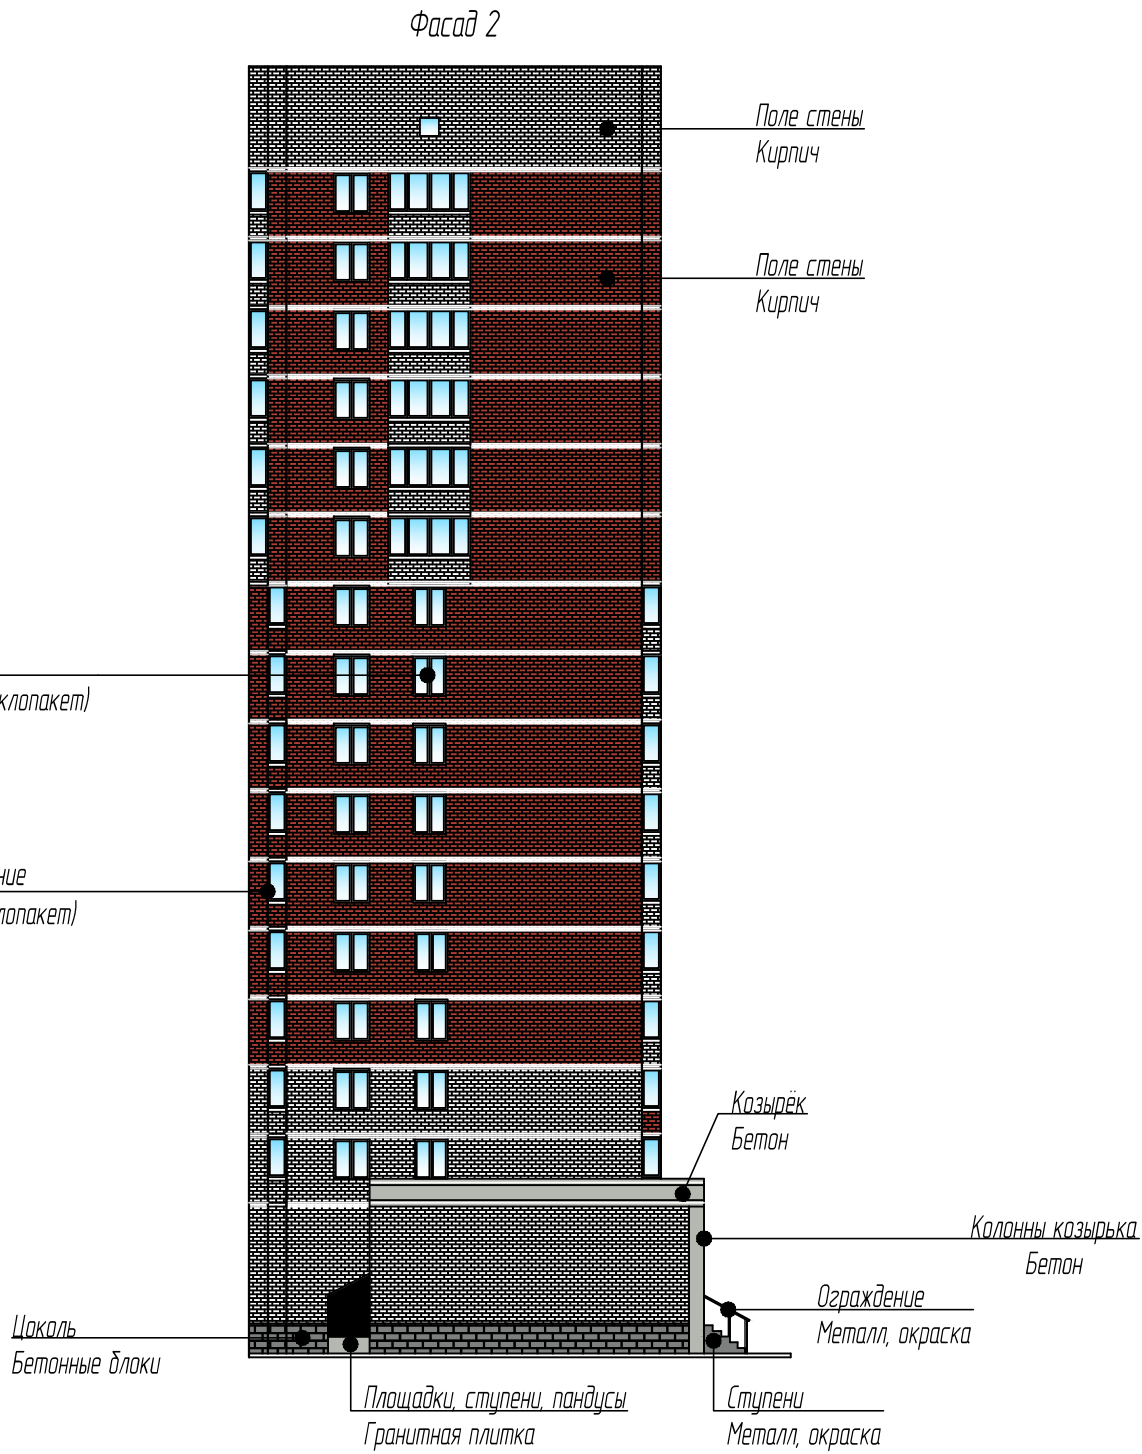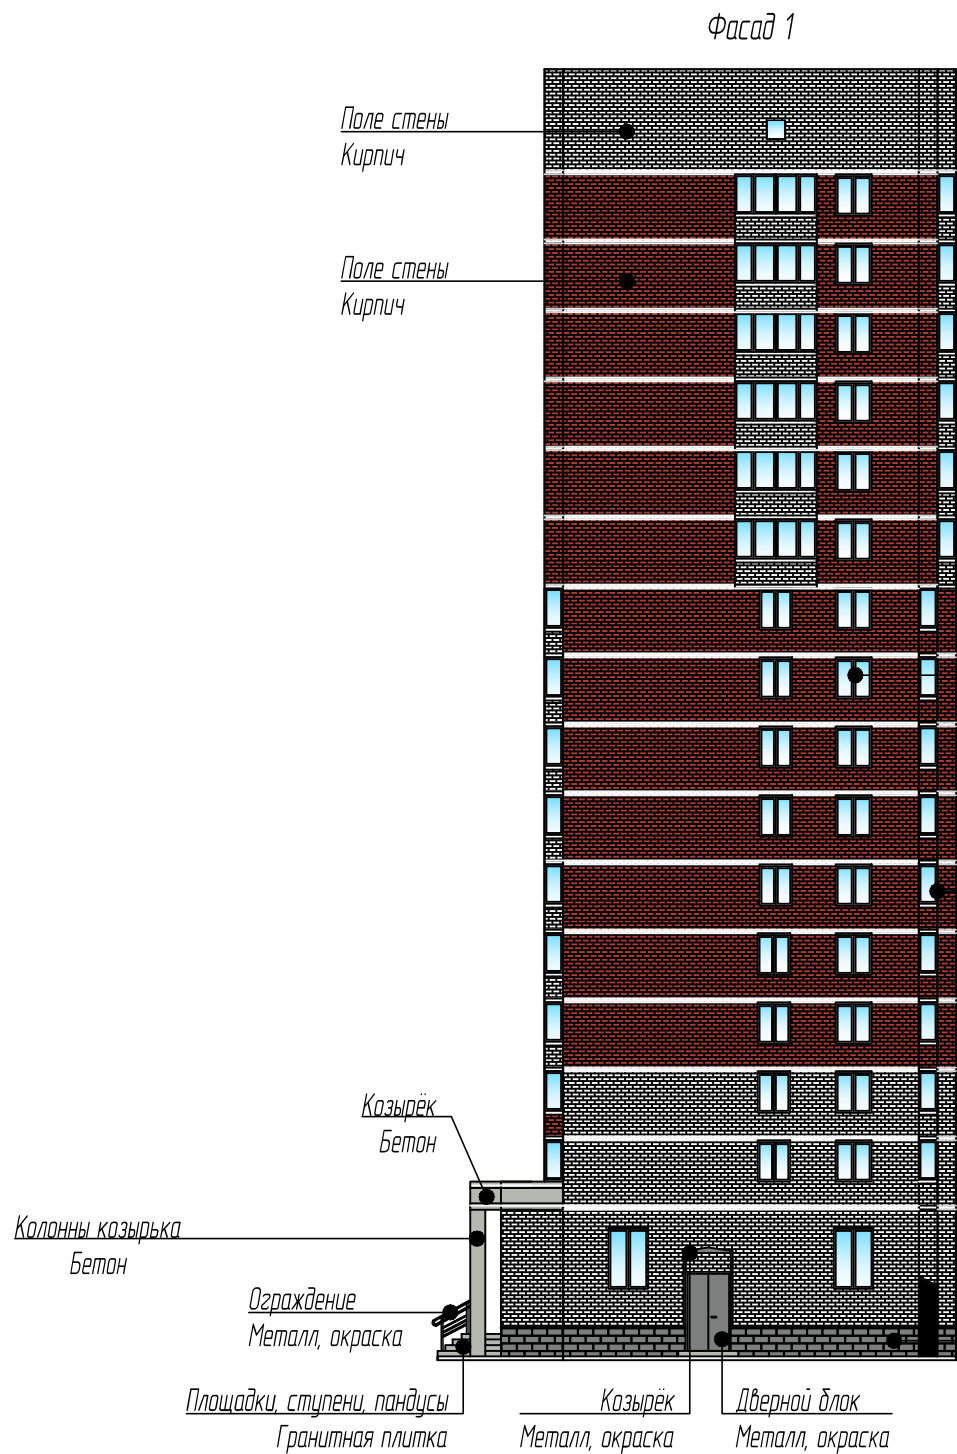

						Пр. 2020.08.959-ПФ			
						Паспорт фасадов здания по адресу: Свердловская обл, г. Екатеринбург, ул. Шефская, д. 101			
Изм.	Кол.уч	Лист	№ док.	Подпись	Дата	Схема разверток фасадов с обозначением архитектурных элементов и элементов фасада	Стадия	Лист	Листов
ГАП	Мальгина И.В.				08.20		П	3	
Н.контроль	Кравченко Н.В.				08.20				
Проверил	Кравченко Н.В.				08.20				
Разработал	Чеснокова В.В.				08.20	Фасад 1 Фасад 2	ООО «ПРОЕКТАДАСТРИСИСТЕМ»		
						Копировал	Формат А3		

СХЕМА РАЗВЕРТОК ФАСАДОВ С ОБОЗНАЧЕНИЕМ АРХИТЕКТУРНЫХ ЭЛЕМЕНТОВ И ЭЛЕМЕНТОВ ФАСАДА


Фасад 3

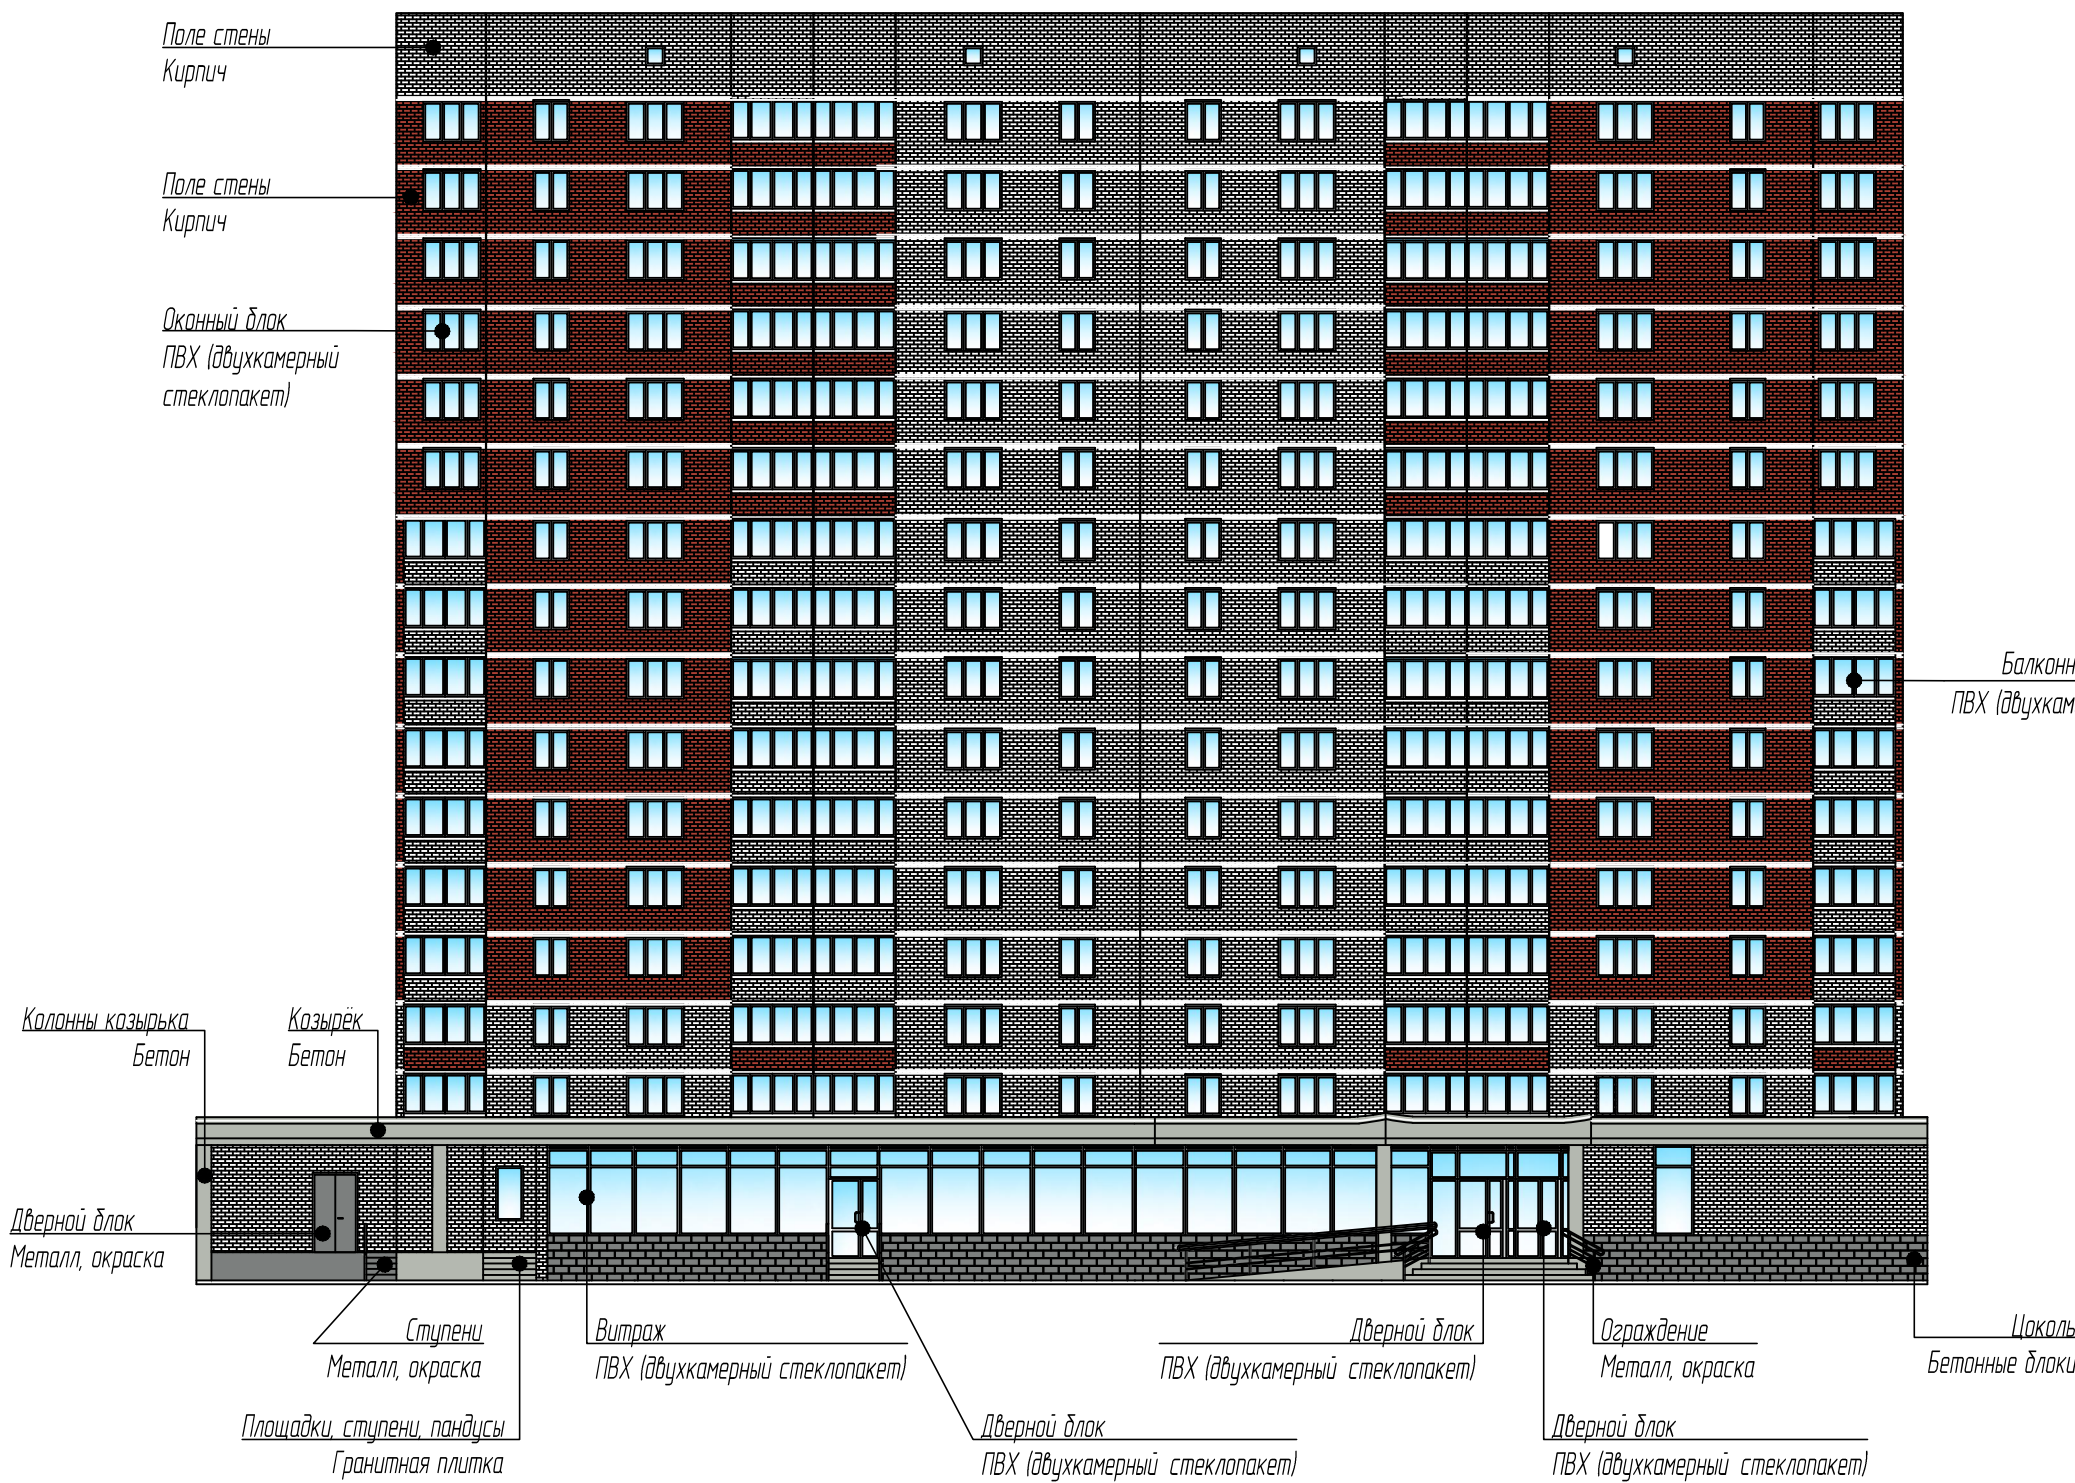

Фасад 4



Пр. 2020.08.959-ПФ					
Паспорт фасадов здания по адресу: Свердловская обл., г. Екатеринбург, ул. Шереметьевская, д. 101					
Изм.	Колуч	Лист	№ док.	Подпись	Дата
ГАП	Мальгина ИВ				08.20
Никонтроль	Кривченко НВ				08.20
Проверил	Кривченко НВ				08.20
Разработал	Чеснокова ВВ				08.20
Схема разверток фасадов с обозначением архитектурных элементов и элементов фасада					
Фасад 3, Фасад 4					
Копировал					
Формат А2					

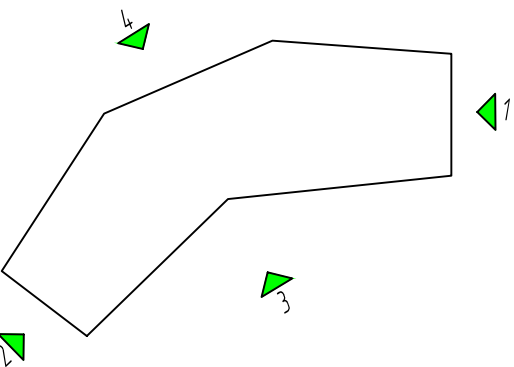

Согласовано


Взам. инв. N

Подпись и дата


Инв. № подл.

КОЛОРИСТИЧЕСКОЕ РЕШЕНИЕ ФАСАДОВ (СХЕМЫ С УКАЗАНИЕМ ЦВЕТОВ ПО КОЛЕРОВОЧНОЙ ПАЛИТРЕ)


Фасад 1

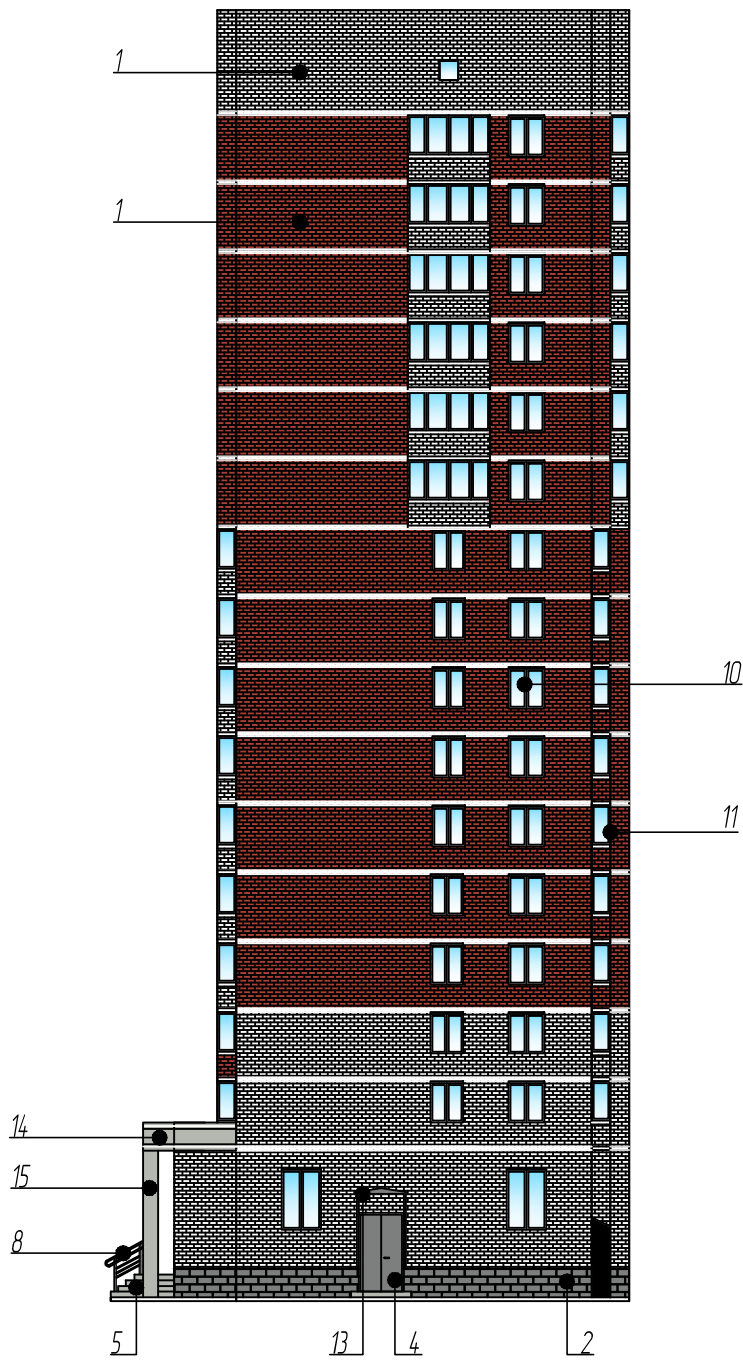


Фасад 2

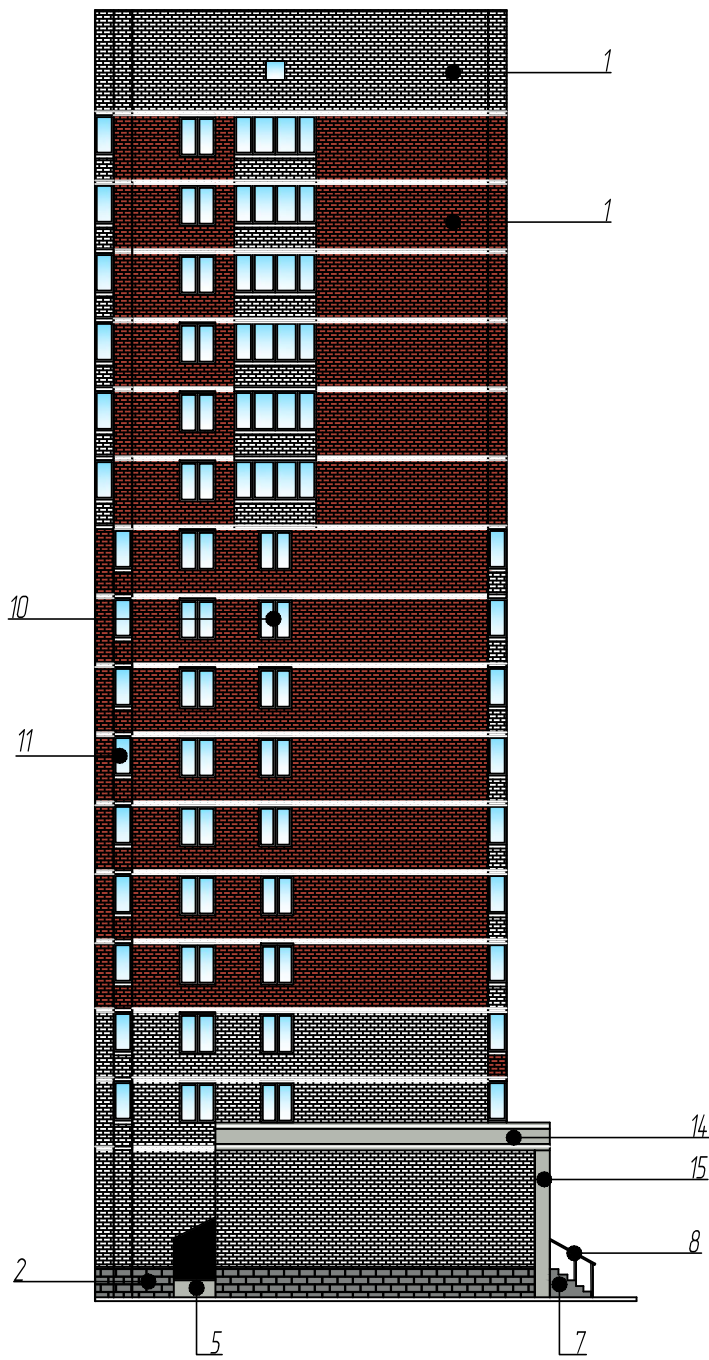

Поз	Элемент фасада	Эталон цвета	Вид отделки, материал	Индекс по цветовой палитре RAL, NCL
1	Поле стены		Кирпич	RAL 9003 / RAL 3016
2	Цоколь		Бетонные блоки	RAL 7037
3	Дверной блок		ПВХ, двухкамерный стеклопакет	RAL 9003 / RAL 7047
4	Дверной блок		Металл, окраска	RAL 7037
5	Площадки, ступени, пандусы		Гранитная плитка	Уральский гранит
6	Площадка		Металл, окраска	RAL 7037
7	Ступени		Металл, окраска	RAL 7037
8	Ограждения		Металл, окраска	RAL 7047
9	Витраж		ПВХ, двухкамерный стеклопакет	RAL 9003 / RAL 7047
10	Оконные блоки		ПВХ, двухкамерный стеклопакет	RAL 9003
11	Балконное остекление		ПВХ, двухкамерный стеклопакет	RAL 9003
12	Козырек		Кирпич	RAL 9003
13	Козырёк		Металл, окраска	RAL 7037
14	Козырёк		Бетон	RAL 7038
15	Колонны козырька		Бетон	RAL 7038
16	Опоры козырька		Металл, окраска	RAL 7037

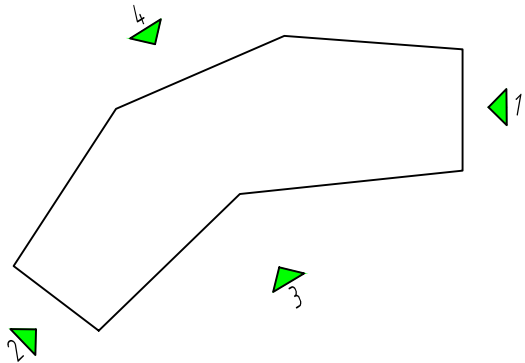

 						ПР. 2020.08.959-ПФ			
						Паспорт фасадов здания по адресу: Свердловская обл, г. Екатеринбург, ул. Шефская, д. 101			
Изм.	Кол.уч	Лист	№ док.	Подпись	Дата	Колористическое решение фасадов (схемы с указанием цветов по колеровочной палитре)	Стадия	Лист	Листов
ГАП		Мальгина ИВ			08.20		П	5	ООО «ПРОЕКТАКАСТРИСЕМ»
Н.контроль		Кравченко НВ			08.20				
Проверил		Кравченко НВ			08.20				
Разработал		Чеснакова ВВ			08.20				
						Фасад 1, Фасад 2			

Согласовано

Взам.инв. N



Подпись и дата

Инв.№подл.

КОЛОРИСТИЧЕСКОЕ РЕШЕНИЕ ФАСАДОВ (СХЕМЫ С УКАЗАНИЕМ ЦВЕТОВ ПО КОЛЕРОВОЧНОЙ ПАЛИТРЕ)

Фасад 3

Фасад 4

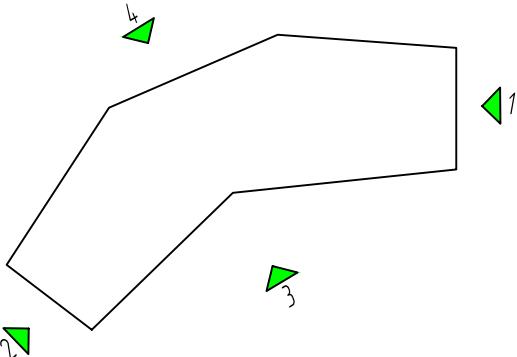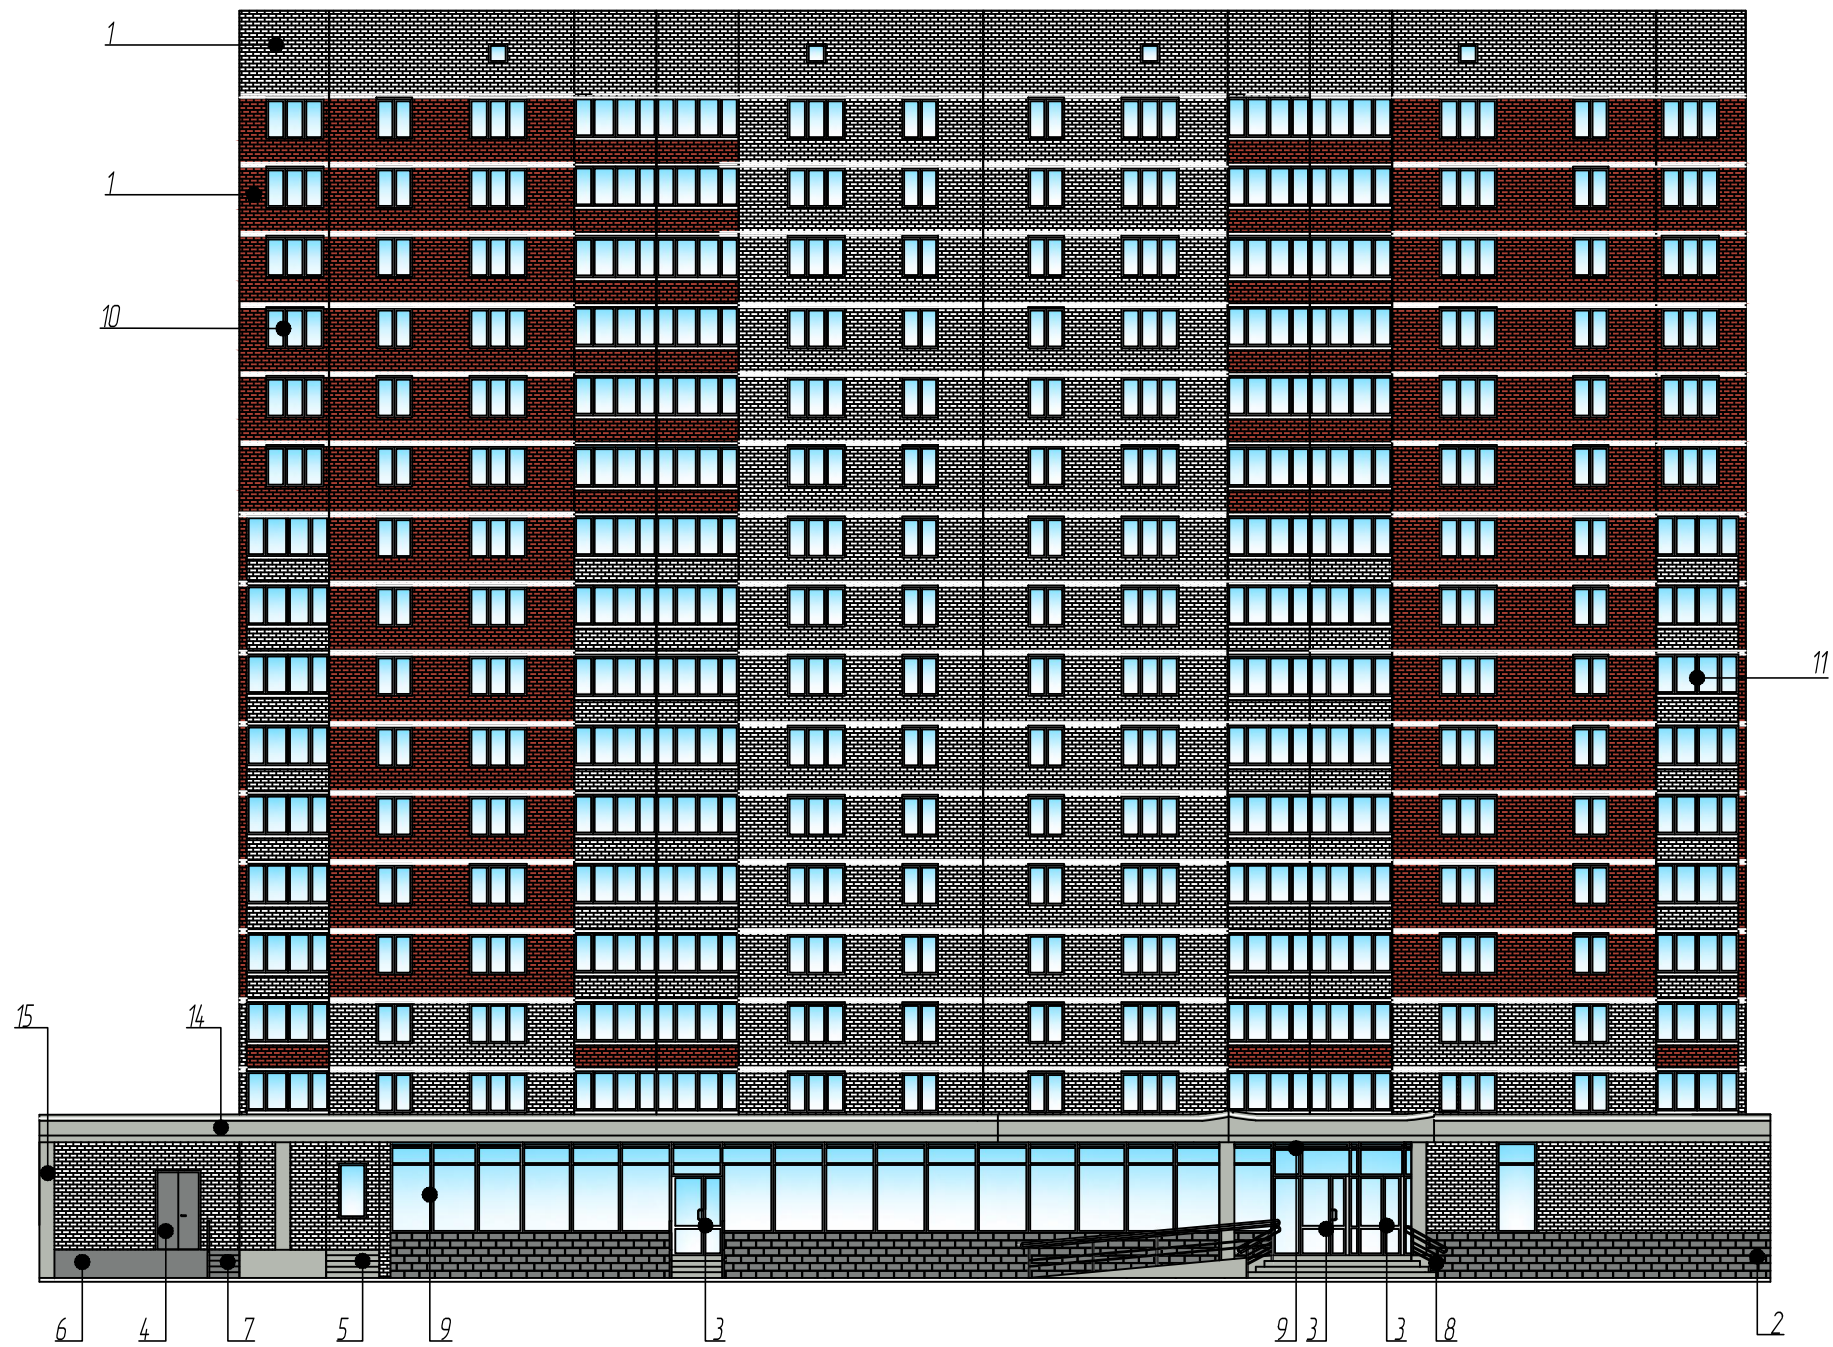

Пр. 2020.08.959-ПФ					
Паспорт фасадов здания по адресу: Свердловская обл., г. Екатеринбург, ул. Шереметьевская, д. 101					
Изм.	Кол.ч	Лист	№ док.	Подпись	Дата
ГАП	Мальгина И.В.				08.20
Н.контр.	Кривченко Н.В.				08.20
Проверил	Кривченко Н.В.				08.20
Разработал	Чеснокова В.В.				08.20
Колористическое решение фасадов (схемы с указанием цветов по колеровочной палитре)				Фасад 3, Фасад 4	ООО «ПРОЕКТАДАСТРОИСТЕМ»
Копировал				Формат А2	

Согласовано

Взам.инв. №


Подпись и дата

Инв. №подл.



Поз	Элемент фасада	Эталон цвета	Вид отделки, материал	Индекс по цветовой палитре RAL, NCL	Поз	Элемент фасада	Эталон цвета	Вид отделки, материал	Индекс по цветовой палитре RAL, NCL
1	Поле стены		Кирпич	RAL 9003 / RAL 3016	9	Витраж		ПВХ, двухкамерный стеклопакет	RAL 9003 / RAL 7047
2	Цоколь		Бетонные блоки	RAL 7037	10	Оконные блоки		ПВХ, двухкамерный стеклопакет	RAL 9003
3	Дверной блок		ПВХ, двухкамерный стеклопакет	RAL 9003 / RAL 7047	11	Балконное остекление		ПВХ, двухкамерный стеклопакет	RAL 9003
4	Дверной блок		Металл, окраска	RAL 7037	12	Козырек		Кирпич	RAL 9003
5	Площадки, ступени, пандусы		Гранитная плитка	Уральский гранит	13	Козырек		Металл, окраска	RAL 7037
6	Площадка		Металл, окраска	RAL 7037	14	Козырек		Бетон	RAL 7038
7	Ступени		Металл, окраска	RAL 7037	15	Колонны козырька		Бетон	RAL 7038
8	Ограждения		Металл, окраска	RAL 7047	16	Опоры козырька		Металл, окраска	RAL 7037

СХЕМА АРХИТЕКТУРНО-ХУДОЖЕСТВЕННОЙ ПОДСВЕТКИ С УКАЗАНИЕМ ТИПОВ ОСВЕТИТЕЛЬНЫХ ПРИБОРОВ

Фасад 1

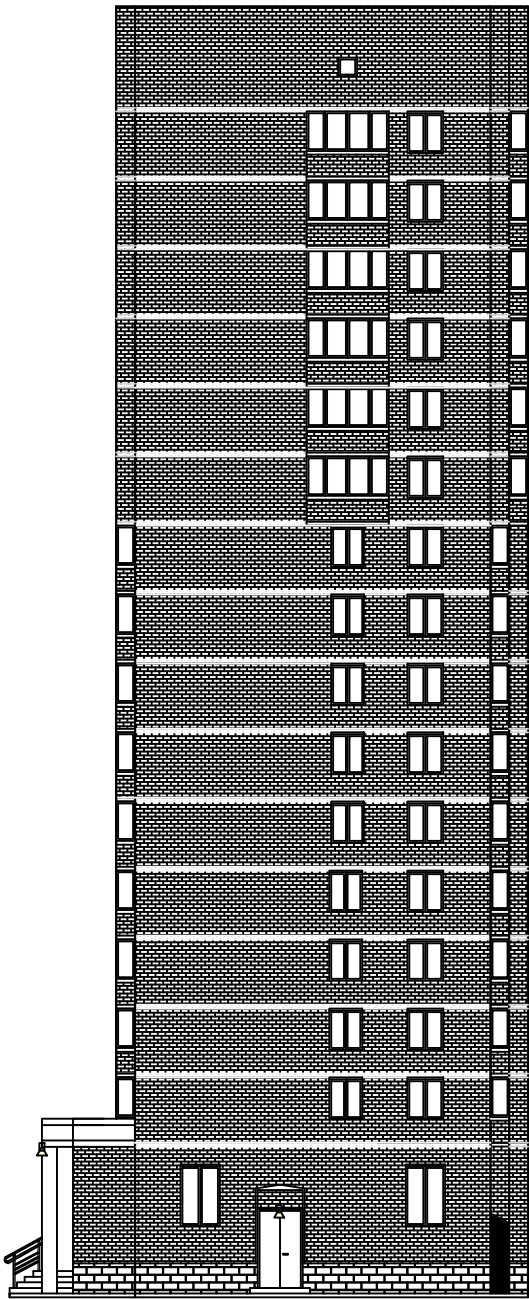

Фасад 2

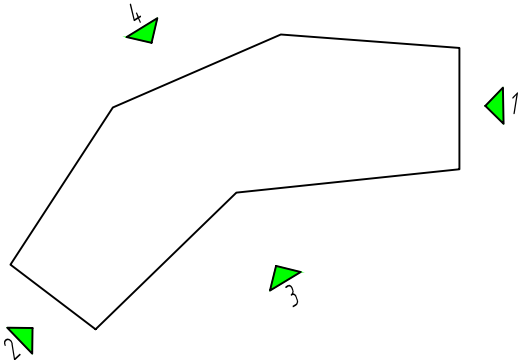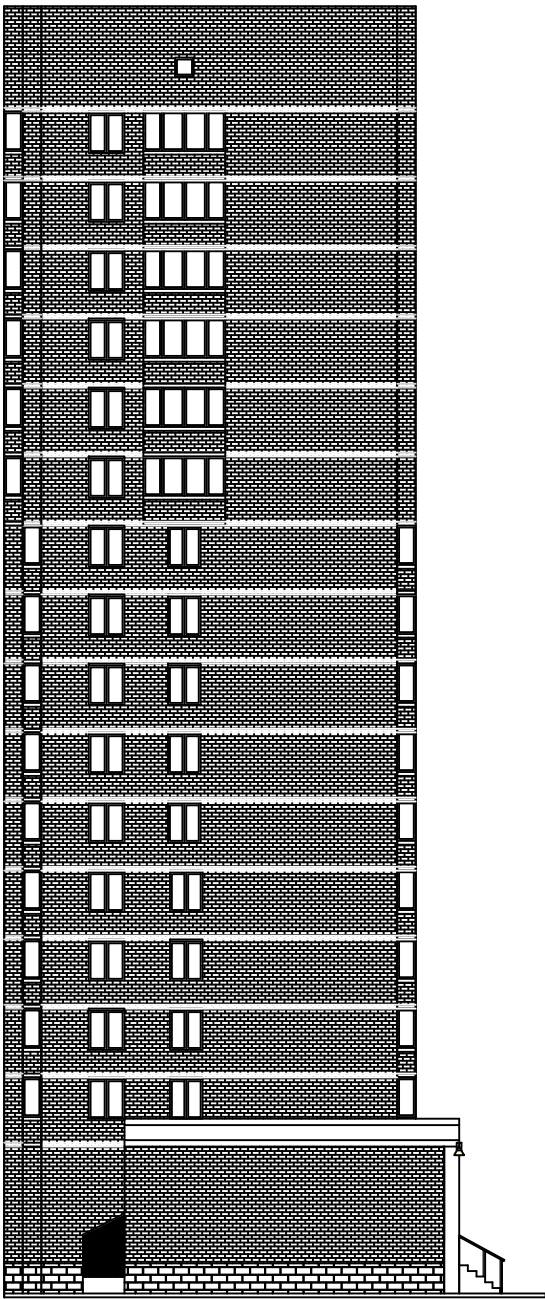

Инв.Иподл.	Подпись и дата		Взам.инв. N	
Марка, поз.	Обозначение	Наименование	Примечание	
1.	А	Фасадный прожектор (подсветка сверху вниз)		
2.	Б	Фасадный светильник (подсветка сверху вниз)		






						Пр. 2020.08.959 –ПФ			
						Паспорт фасадов здания по адресу: Свердловская обл, г. Екатеринбург, ул. Шефская, д. 101			
Изм.	Кол.уч	Лист	№ док.	Подпись	Дата	Схема архитектурно-художественной подсветки с указанием типов осветительных приборов	Стадия	Лист	Листов
Г.АП		Мальгина И.В.			08.20		П	7	
Н.контроль		Кравченко Н.В.			08.20				
Проверил		Кравченко Н.В.			08.20				
Разработал		Чеснокова В.В.			08.20				
						Фасад 1 Фасад 2	ООО «ПРОЕКТАДАСТРИСТЕМ»		

СХЕМА АРХИТЕКТУРНО-ХУДОЖЕСТВЕННОЙ ПОДСВЕТКИ С УКАЗАНИЕМ ТИПОВ ОСВЕТИТЕЛЬНЫХ ПРИБОРОВ

Фасад 3



Фасад 4

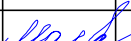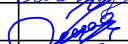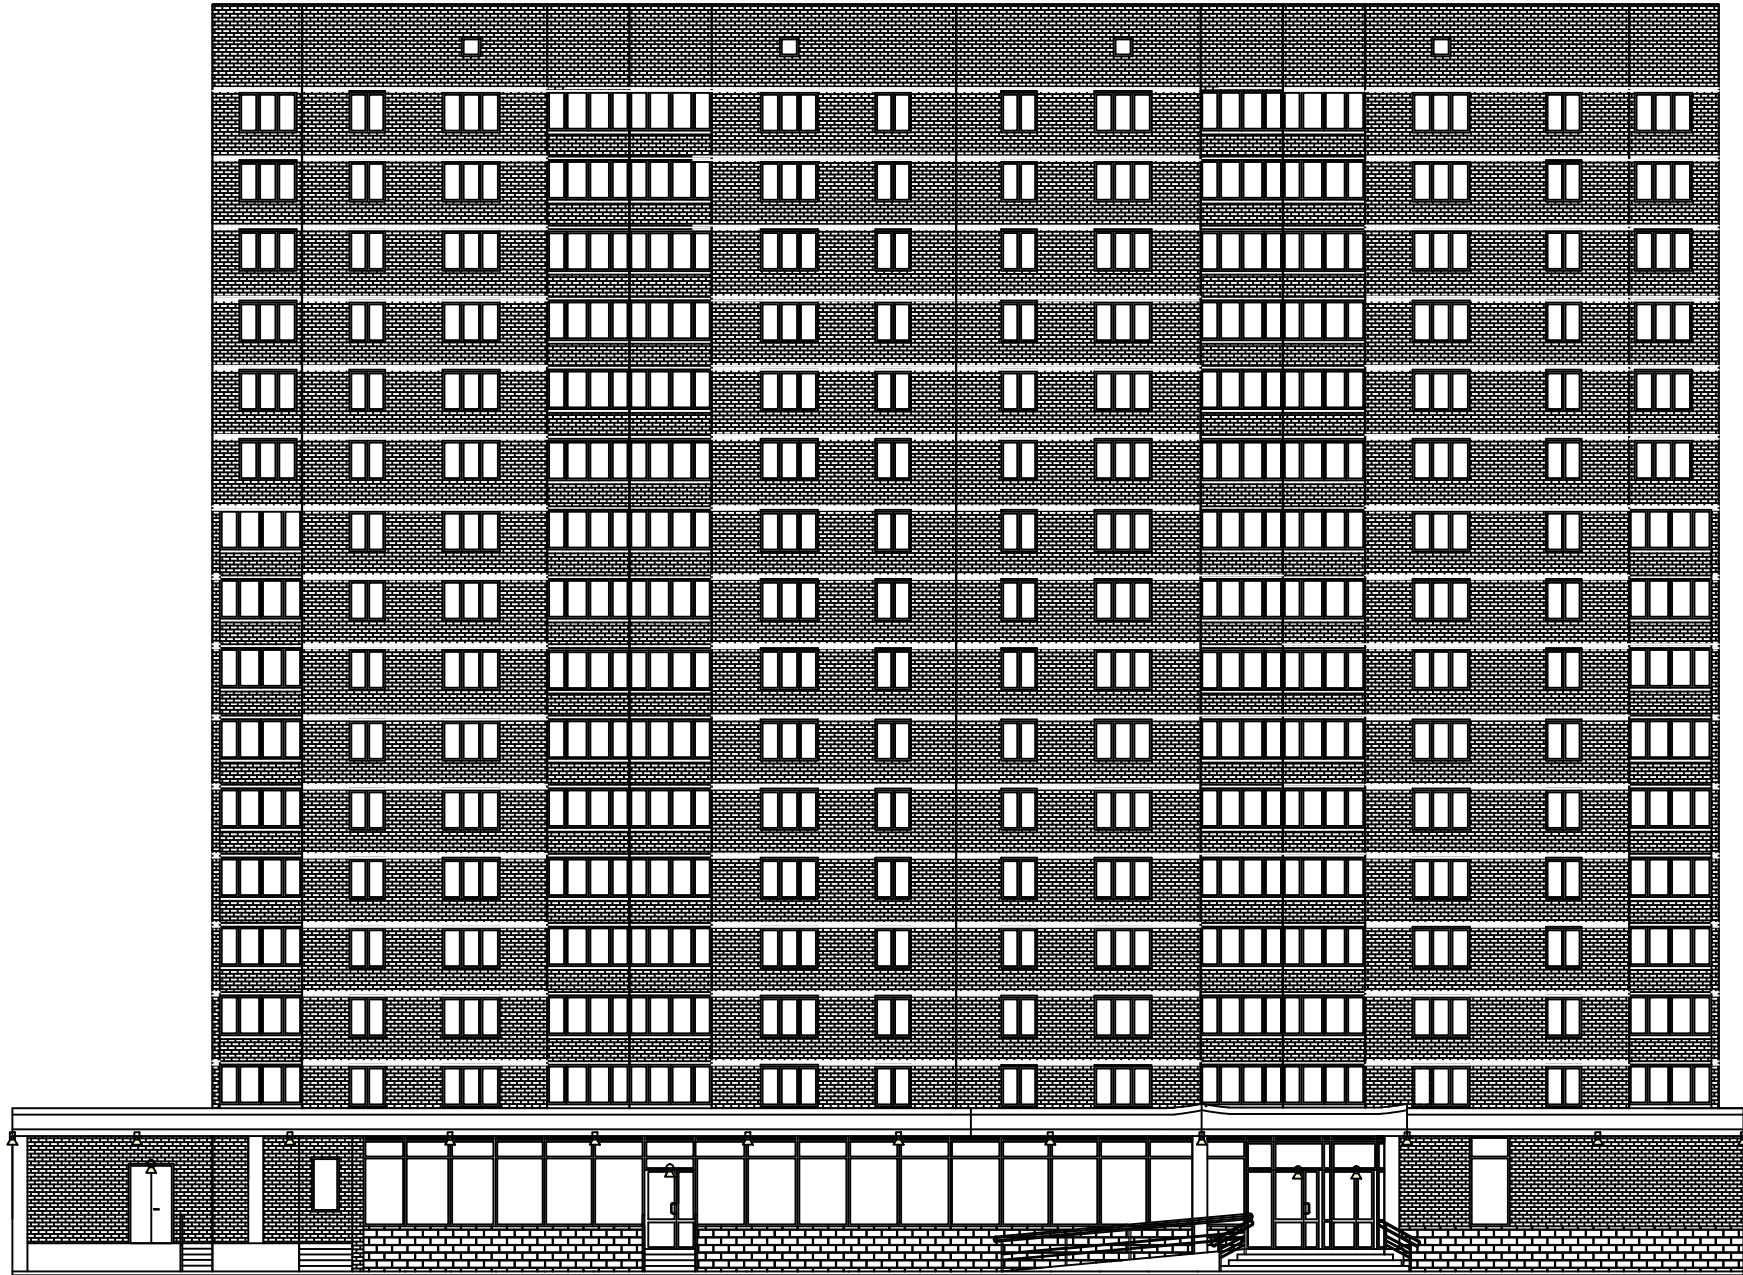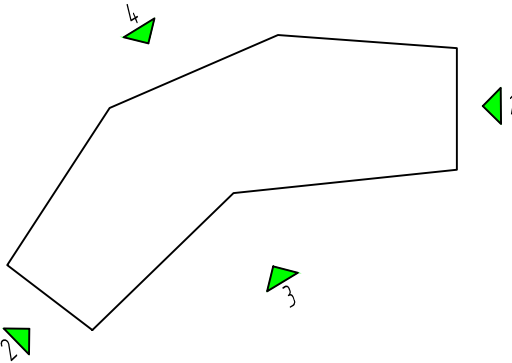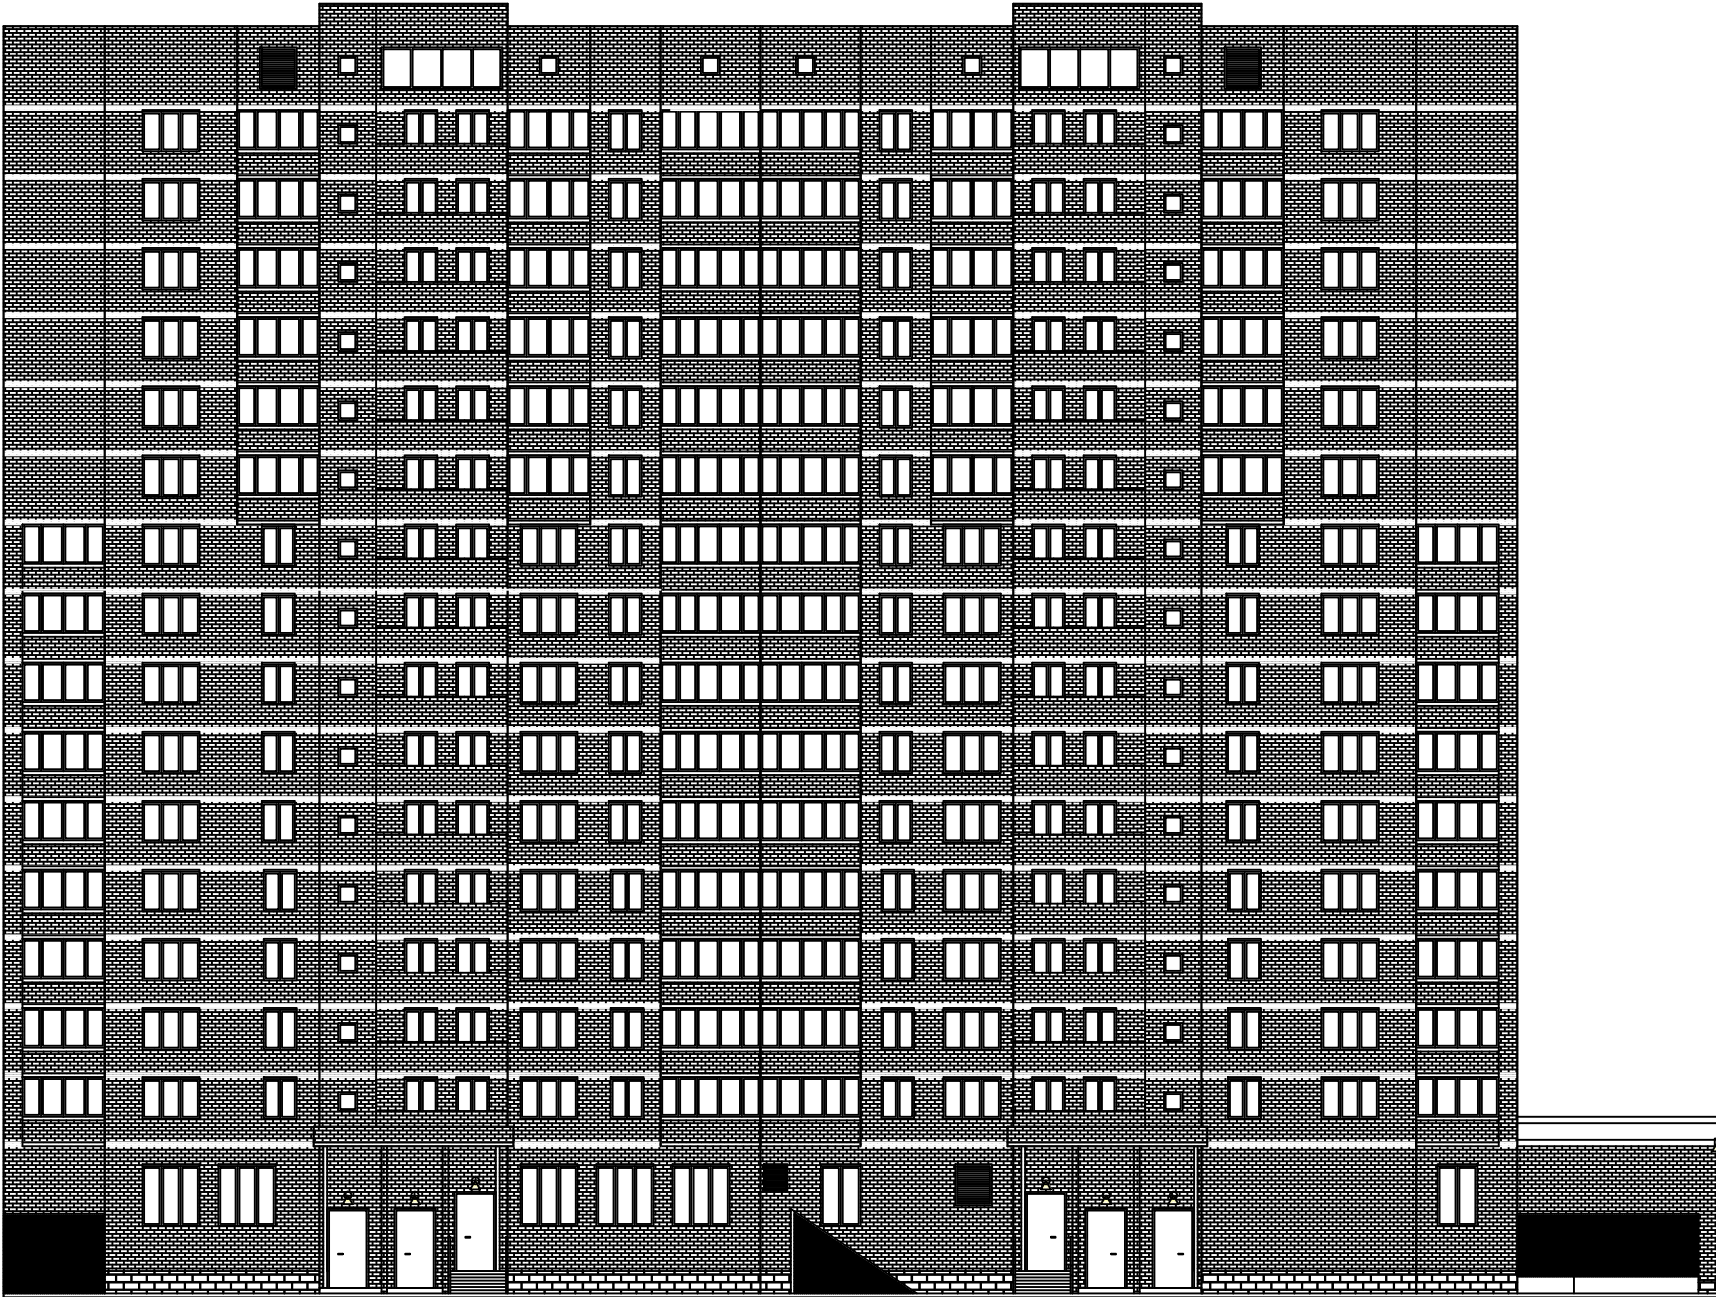


Инв. №подл.	Подпись и дата	Взам. инв. №	Марка, поз.	Обозначение	Наименование	Примечание
			1	А	Фасадный прожектор (подсветка сверху вниз)	
			2	Б	Фасадный светильник (подсветка сверху вниз)	

						Пр. 2020.08.959-ПФ			
						Паспорт фасадов здания по адресу: Свердловская обл., г. Екатеринбург, ул. Шереметьевская, д. 101			
Изм.	Колуч	Лист	№ док.	Подпись	Дата	Схема архитектурно-художественной подсветки с указанием типов осветительных приборов	Стадия	Лист	Листов
ГАП		Мальгина ИВ			08.20		П	8	
Н.контр.		Кривченко НВ			08.20				
Проверил		Кривченко НВ			08.20				
Разработал		Чеснокова ВВ			08.20				
						Фасад 3, Фасад 4	ООО «ПРОЕКТАДАСТРОСИТЕМ»		


СХЕМА РАЗМЕЩЕНИЯ ДОПОЛНИТЕЛЬНОГО ОБОРУДОВАНИЯ, ДОПОЛНИТЕЛЬНЫХ ЭЛЕМЕНТОВ И УСТРОЙСТВ

Фасад 1

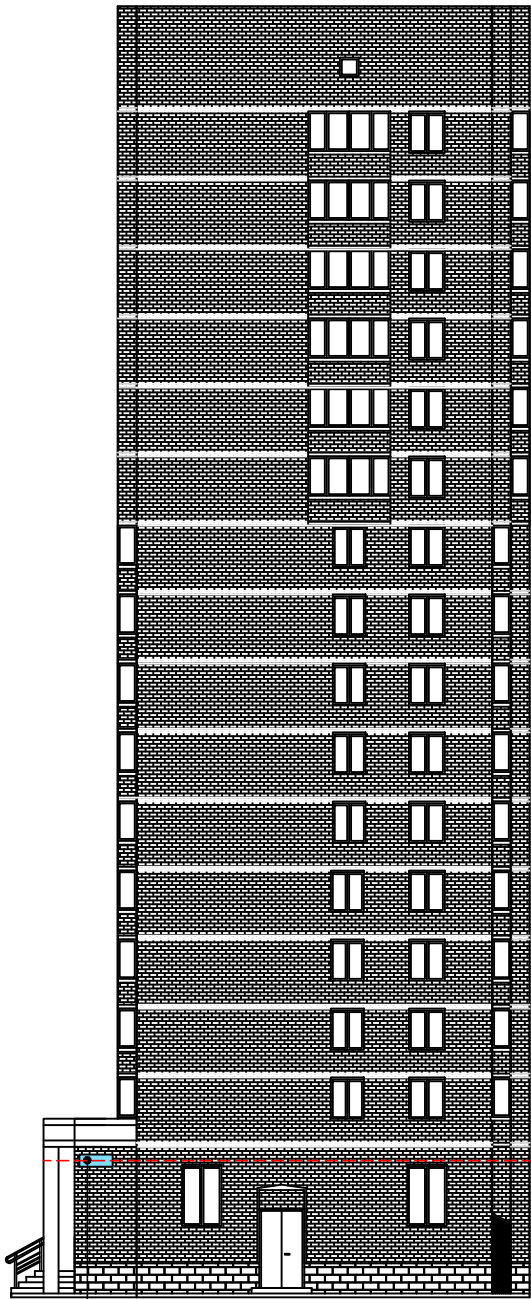




Указатель номера дома

Фасад 2

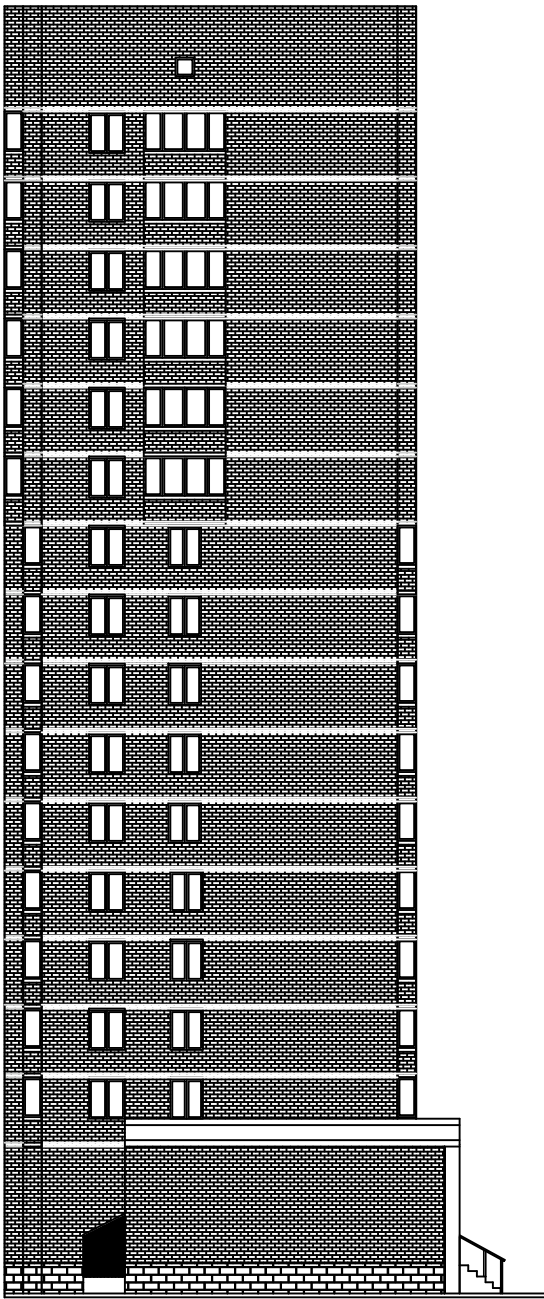

Пр. 2020.08.959-ПФ

Паспорт фасадов здания по адресу:
Свердловская обл, г. Екатеринбург, ул. Шефская, д. 101

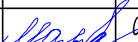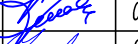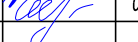						Пр. 2020.08.959 –ПФ			
						Паспорт фасадов здания по адресу: Свердловская обл, г. Екатеринбург, ул. Шефская, д. 101			
Изм.	Кол.уч	Лист	№ док.	Подпись	Дата				
Г.АП		Мальгина И.В.			08.20	Схема размещения дополнительного оборудования, дополнительных элементов и устройств	Стадия	Лист	Листов
Н.контроль		Кравченко Н.В.			08.20		П	9	
Проверил		Кравченко Н.В.			08.20		ООО «ПРОЕКТАДАСТРСИСТЕМ»		
Разработал		Чеснокова В.В.			08.20				
						Фасад 1 Фасад 2			

Копировал

Формат А3

Согласовано

Взам.инв. N

Подпись и дата

Инв.№подл.


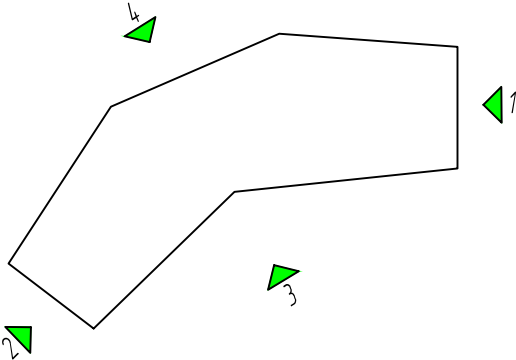



СХЕМА РАЗМЕЩЕНИЯ ДОПОЛНИТЕЛЬНОГО ОБОРУДОВАНИЯ, ДОПОЛНИТЕЛЬНЫХ ЭЛЕМЕНТОВ И УСТРОЙСТВ

Фасад 3

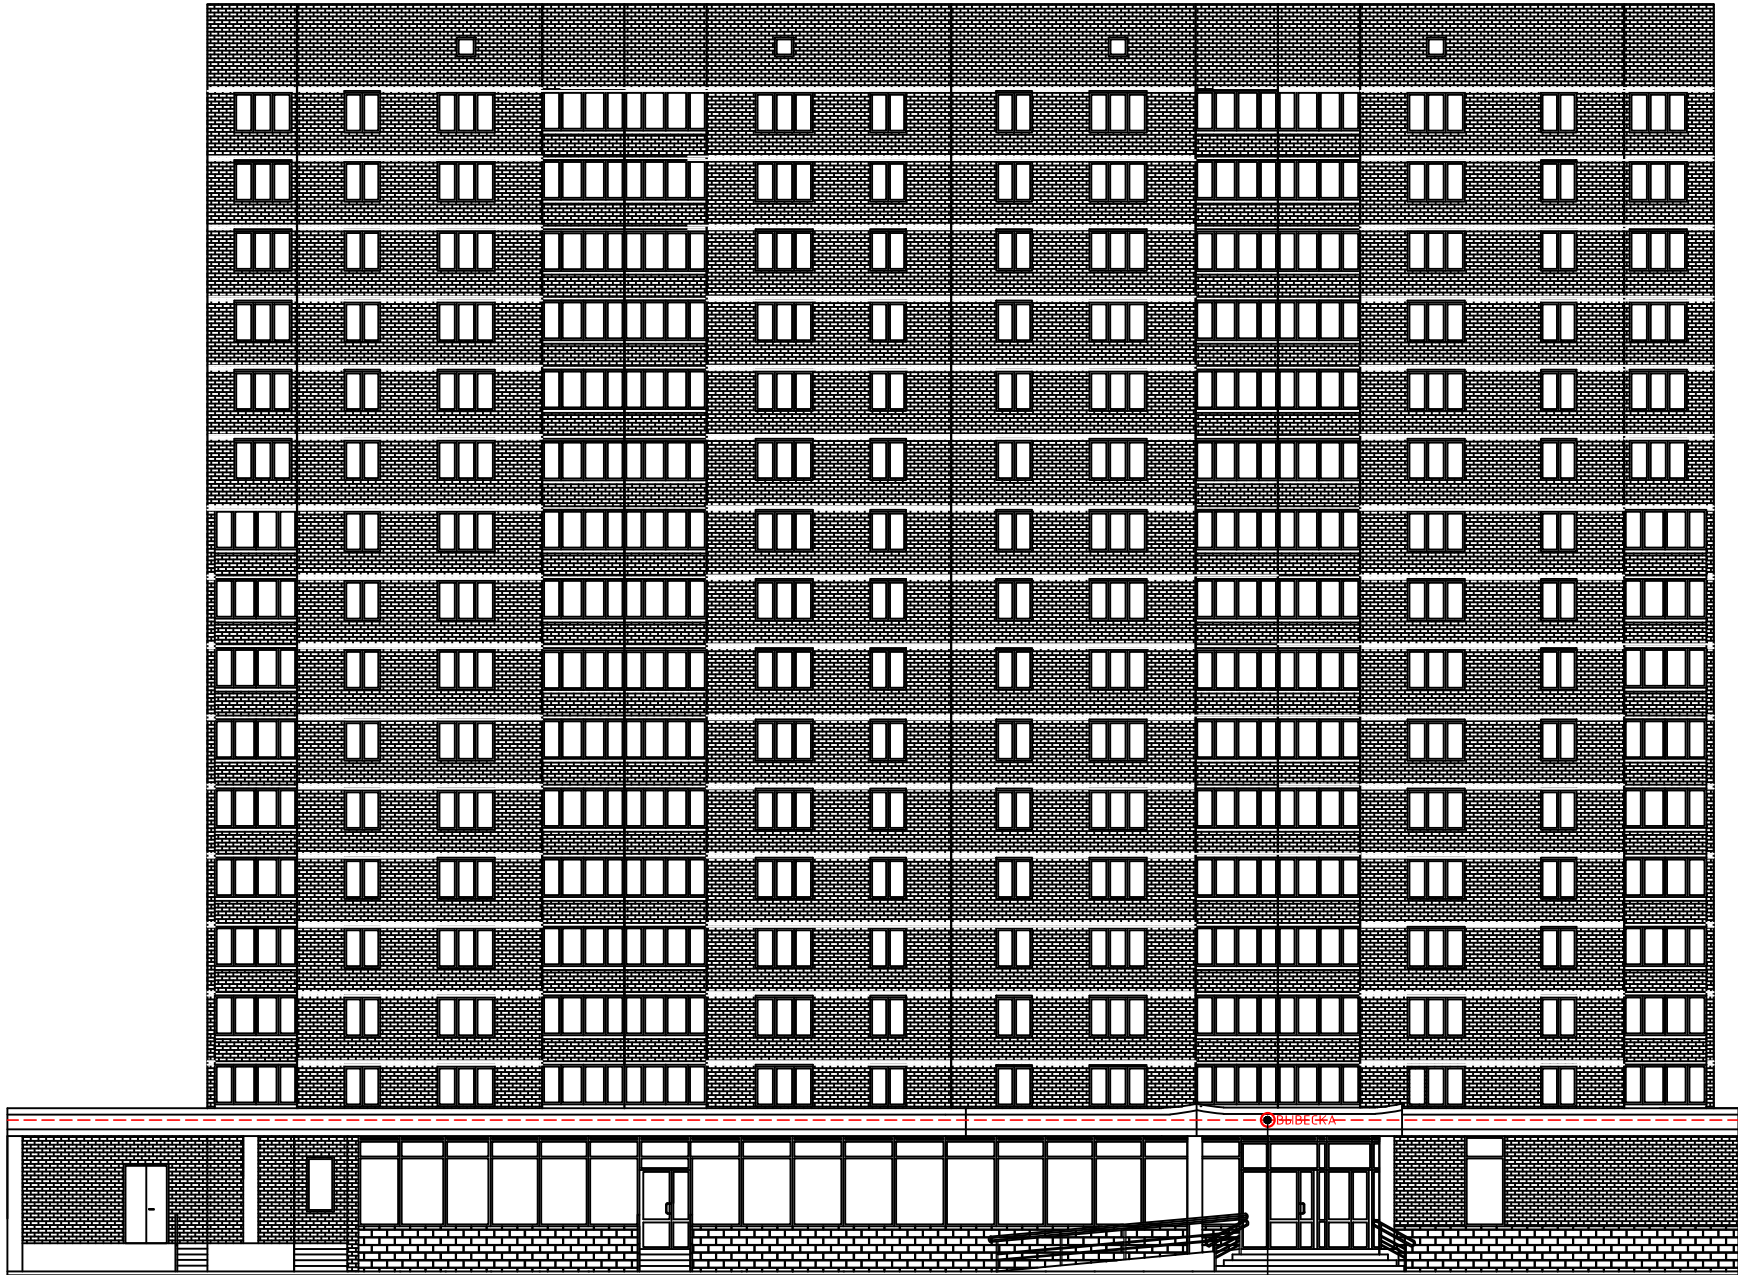


Возможное размещение вывески из
объемно-световых букв без подложки
(максимальная высота букв - 400 мм,
максимальная высота знака - 750 мм)

Фасад 4

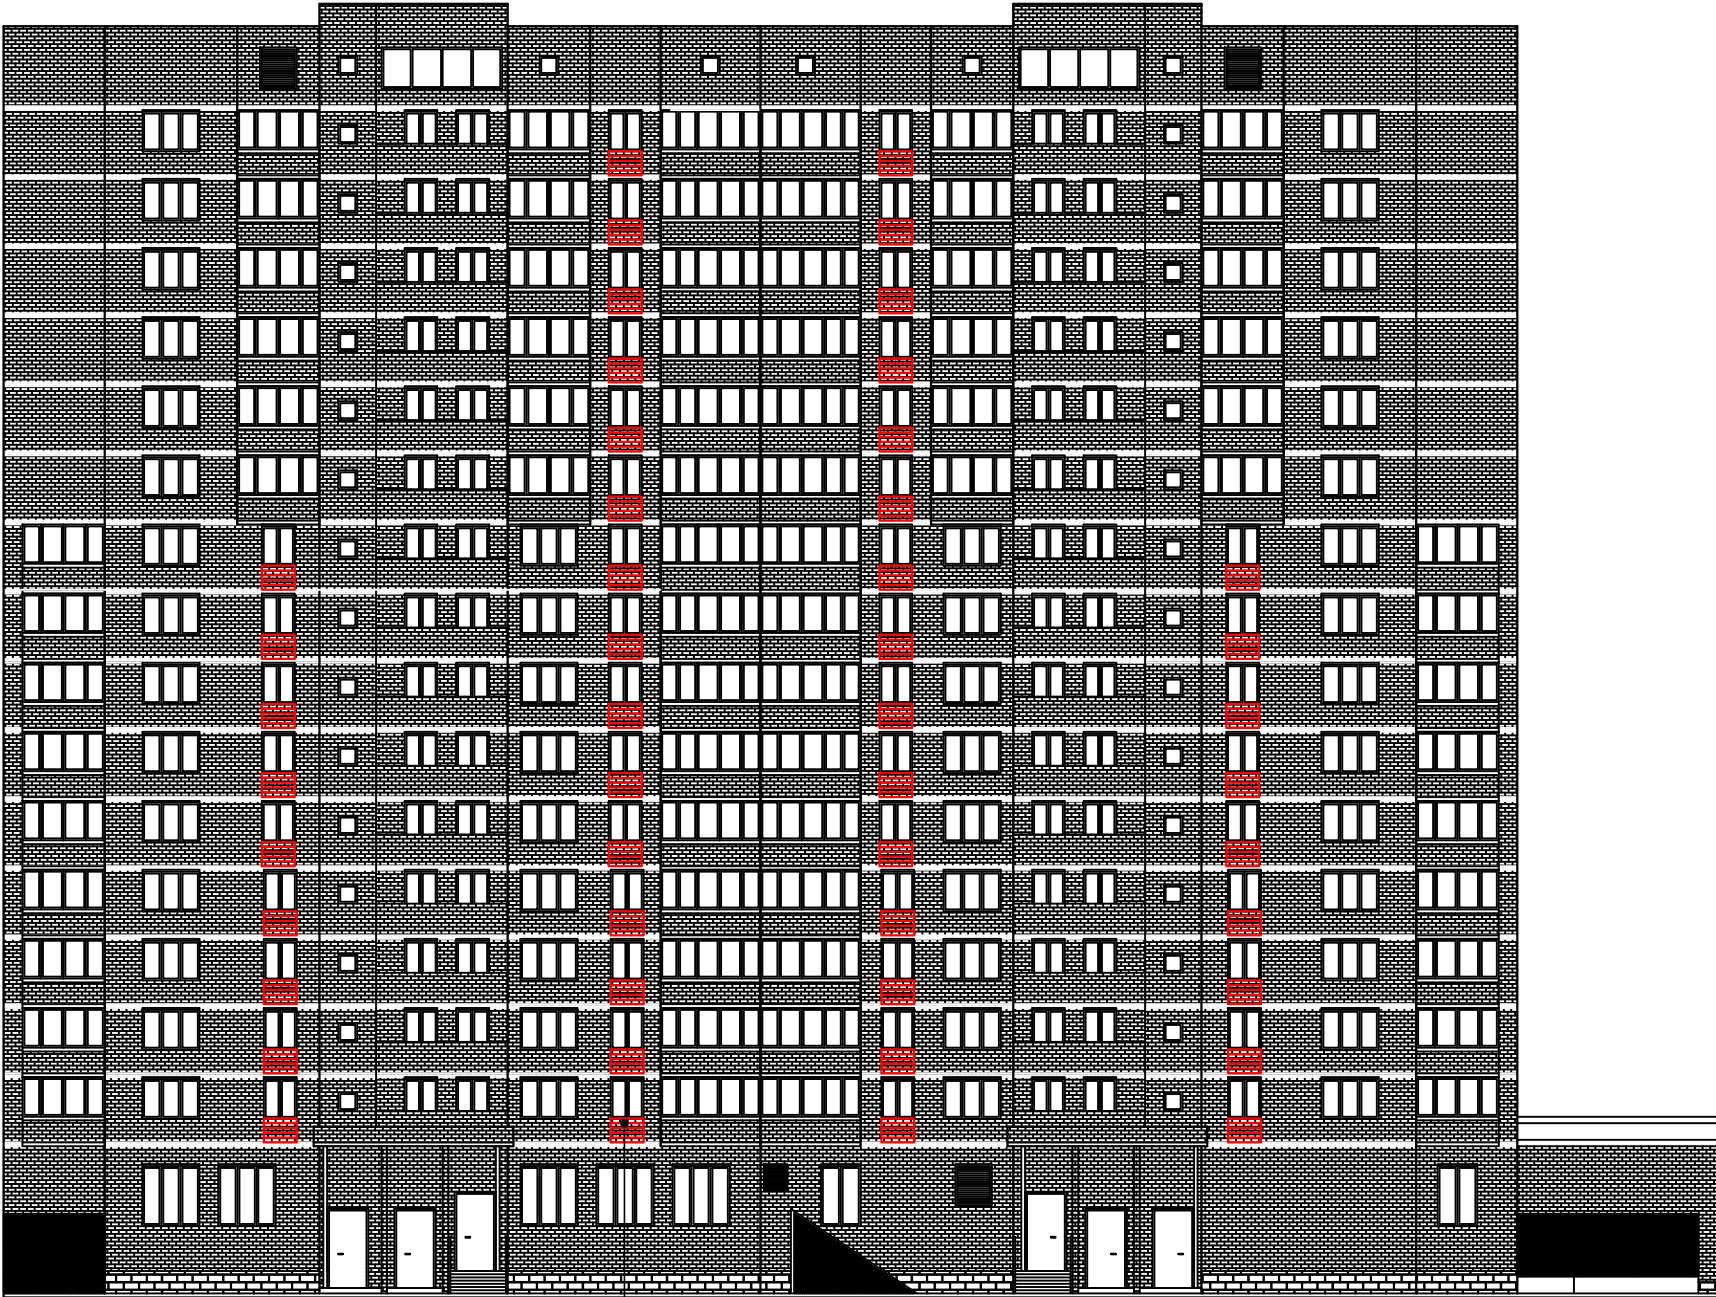


Место возможного размещения
кондиционеров за маскирующими
решетками в цвет фасада

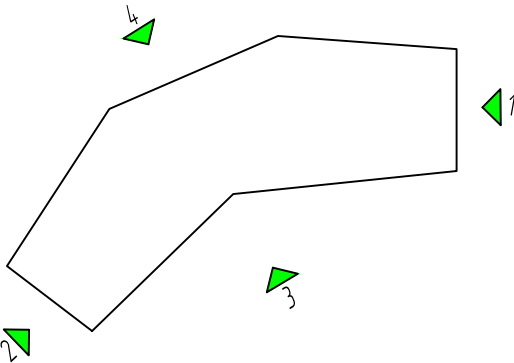

						Пр. 2020.08.959 -ПФ			
						Паспорт фасадов здания по адресу: Свердловская обл, г Екатеринбург, ул. Шереметьевская, д. 101			
Изм.	Колуч	Лист	№ док.	Подпись	Дата	Схема размещения дополнительного оборудования, дополнительных элементов и устройств	Стадия	Лист	Листов
ГАП		Мальгина ИВ			08.20		П	10	
Н.контр.оль		Кривченко НВ			08.20				
Проверил		Кривченко НВ			08.20				
Разработал		Чеснокова В.В.			08.20				
						Фасад 3, Фасад 4	ООО «ПРОЕКТАДАСТРОСИСМ»		



СХЕМА РАЗМЕЩЕНИЯ ВЫВЕСКИ НА ФАСАДЕ

Фасад 3

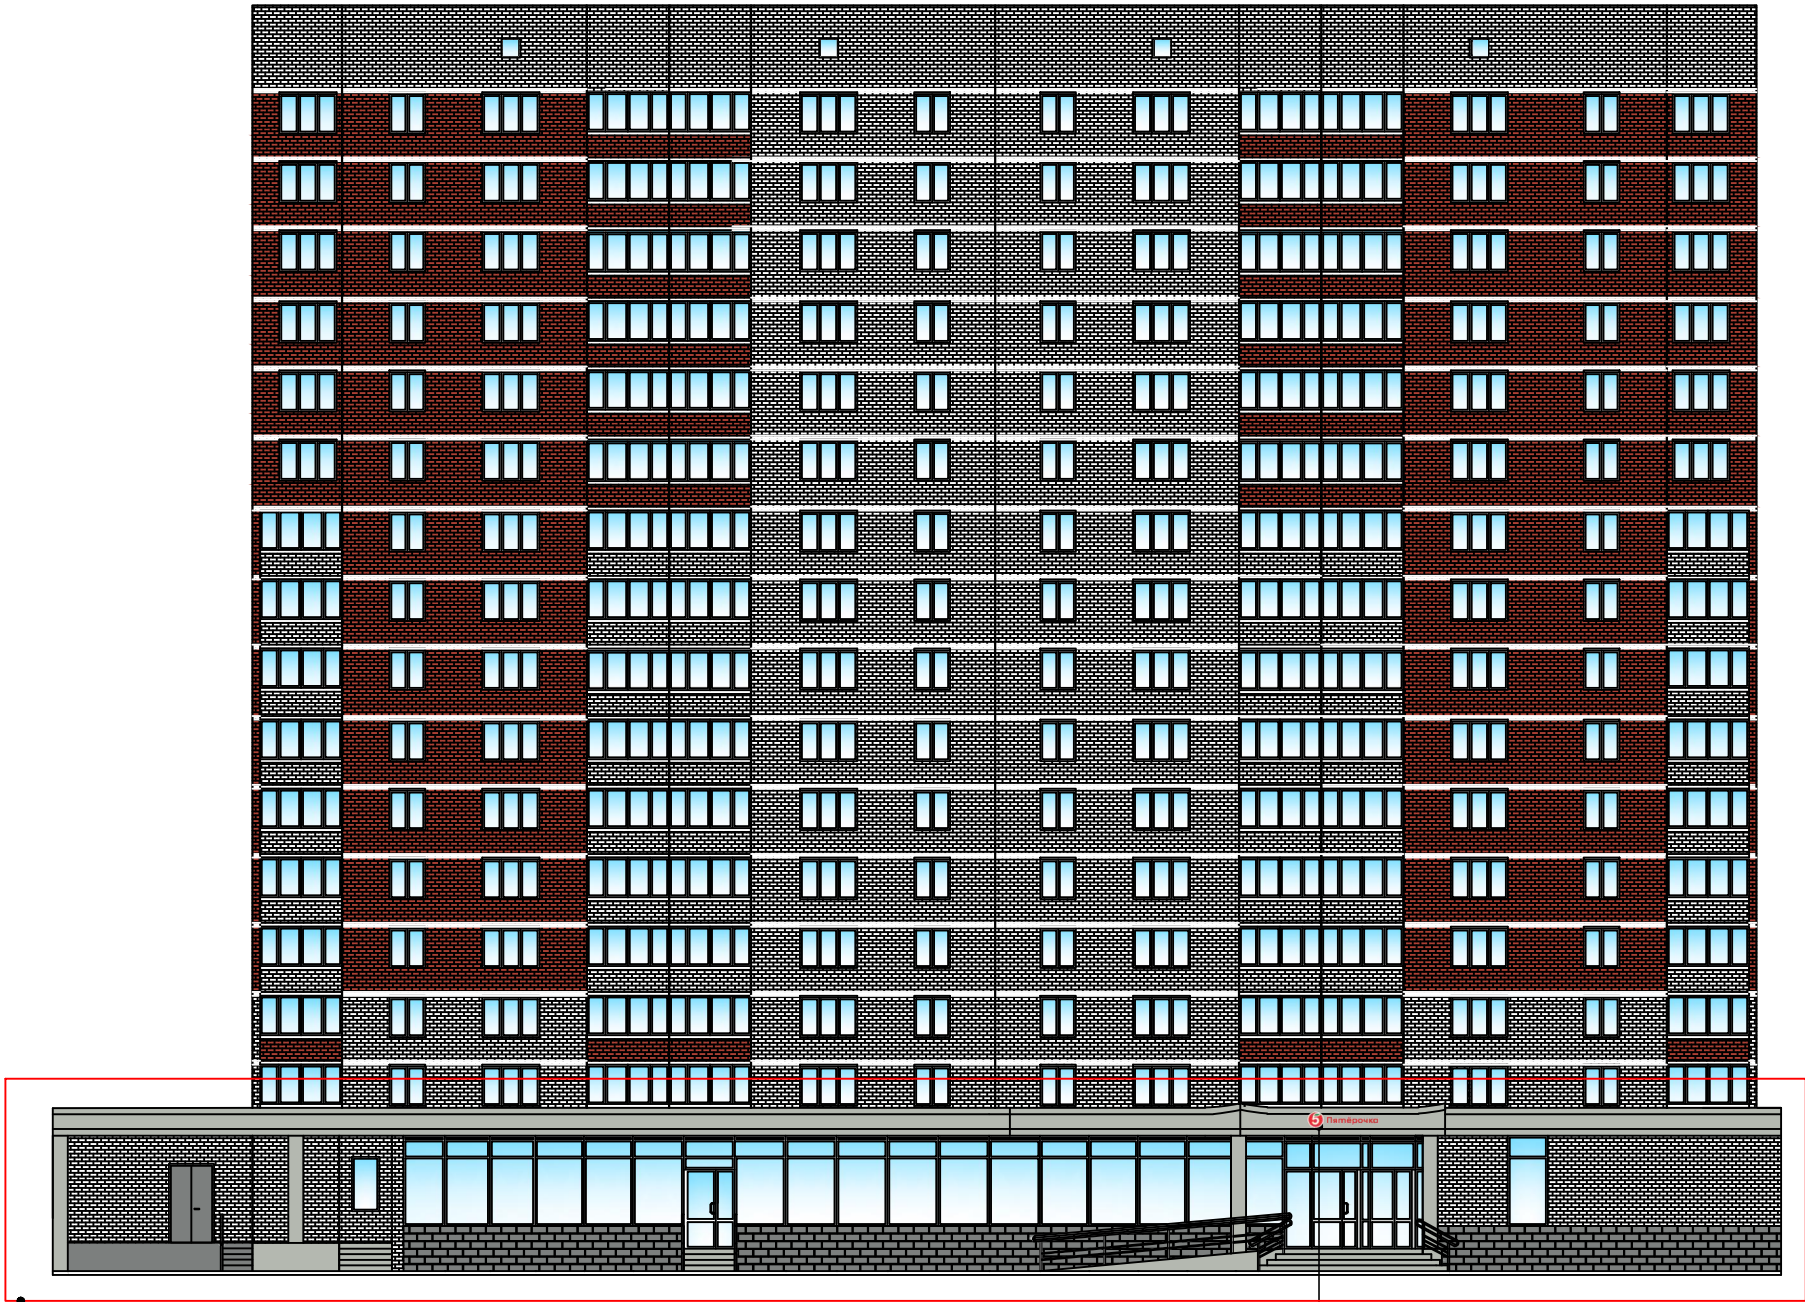

Граница помещения, к которому
относится вывеска

Возможное размещение вывески из
объемно-световых букв без подложки
(максимальная высота букв – 400 мм,
максимальная высота знака – 750 мм)

  						ПР. 2020.08.959-ПФ			
						Паспорт фасадов здания по адресу: Свердловская обл, г. Екатеринбург, ул. Шефская, д. 101			
Изм.	Кол.уч	Лист	№ док.	Подпись	Дата	Схема размещения вывески на фасаде	Стадия	Лист	Листов
ГАП		Мальгина ИВ			08.20		П	11	
Н.контроль		Крабченко НВ			08.20	Фасад 3	ООО «ПРОЕКТАДАСТРИСТЕМ»		
Проверил		Крабченко НВ			08.20				
Разработал		Чеснакова ВВ			08.20				


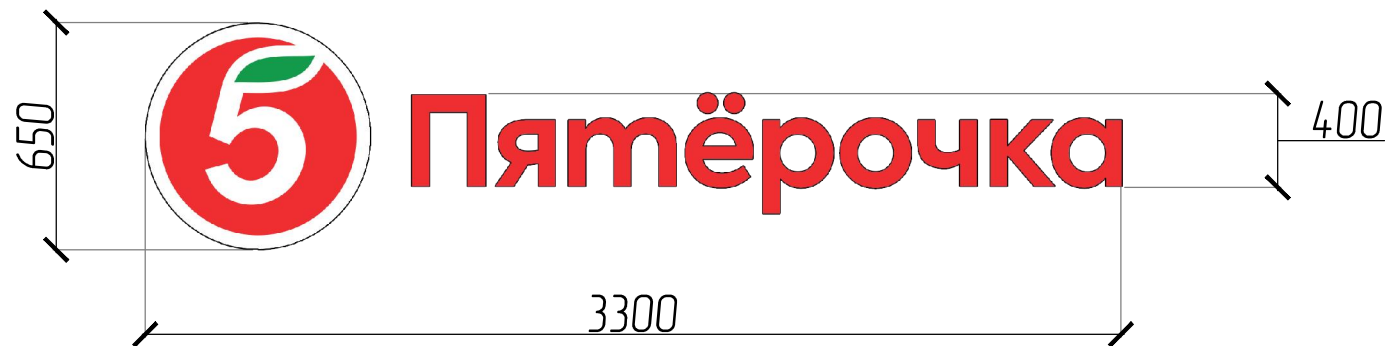


СХЕМА КРЕПЛЕНИЯ ВЫВЕСКИ

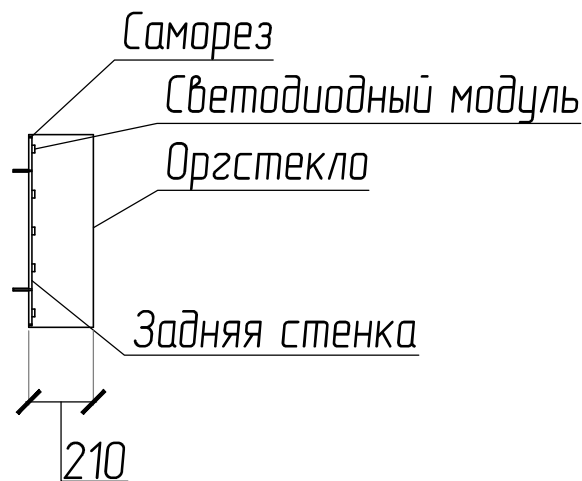


Описание

Тип конструкции - фасадная вывеска из оргстекла
Размер - 650 мм х 3300 мм
Основа - несущая металлическая конструкция (труба квадратного сечения 20х20х2 мм)
Лицевая часть - оргстекло, бока - оргстекло
Подсветка внутренняя - светодиодная
Площадь вывески занимает 2,15 м²

Фирменный шрифт: 5ka Sans Bold
Фирменный цвет: буквы - белый, логотип 5 - RGB 235/35/22 (красный)

 

						ПР.2020.08.959-ПФ			
						Паспорт фасадов здания по адресу: Свердловская обл, г. Екатеринбург, ул. Шефская, д. 101			
Изм.	Кол.уч	Лист	№ док.	Подпись	Дата	Дизайн вывески магазина "Пятерочка"	Стадия	Лист	Листов
ГАП		Мальгина ИВ			08.20		П	12	
Н.контроль		Кравченко НВ			08.20				
Проверил		Кравченко НВ			08.20				
Разработал		Чеснакова ВВ			08.20				
						Вывеска М 1:25	ООО «ПРОЕКТАДАСТРИСЕМ»		

Фасад 1

ПЕРЕЧЕНЬ ОБОРУДОВАНИЯ

№ п/п	Тип дополнительного оборудования, дополнительного элемента или устройства	Краткое описание	Расположение (фасад, этаж)	Номер листа паспорта фасадов, содержащего схему	Отметка о демонтаже
1.	Система архитектурной подсветки дома	Фасадный прожектор Фасадный светильник	Фасад 1, фасад 2, Фасад 3, фасад 4	7, 8	
2	Информационная конструкция	Вывеска из объемных световых букв без подложки максимальной высоты 400 мм, знак настенной вывески максимальной высоты 750 мм	Фасад 3	10	
3.	Номерной знак дома и указатель улицы	Указатель дома	Фасад 1	9	
4.	Внешний блок кондиционера	Блок кондиционера, закрытый маскирующими решетками в цвет фасада	Фасад 4	10	

Согласовано


Взам.инв. N

Подпись и дата

Инв.Иподл.



ПР.2020.08.959-ПФ

Паспорт фасадов здания по адресу:
Свердловская обл, г. Екатеринбург, ул. Шефская, д. 101

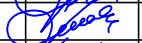						Пр.2020.08.959-ПФ			
						Паспорт фасадов здания по адресу: Свердловская обл., г. Екатеринбург, ул. Шерфская, д. 101			
Изм.	Кол.уч	Лист	№ док.	Подпись	Дата				
						Перечень оборудования	Стадия	Лист	Листов
ГАП		Мальгина И.В.			08.20		П	13	
Н.контроль		Крабченко Н.В.			08.20				
Проверил		Крабченко Н.В.			08.20				
Разработал		Чеснокова В.В.			08.20	ООО «ПРОЕКТАДАСТРСИСТЕМ»			

Согласовано			
Инв.Испол.	Подпись и дата	Взам.инв. N	

СВЕДЕНИЯ О КОРРЕКТИРОВКЕ ПАСПОРТА				
№ п/п	Дата проведения корректировки	Автор паспорта фасадов	Обоснование	Сведения о ранее согласованных паспортах фасадов

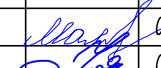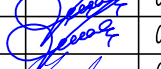						ПР.2020.08.959-ПФ			
						Паспорт фасадов здания по адресу: Свердловская обл, г. Екатеринбург, ул. Шефская, д. 101			
Изм.	Кол.уч	Лист	№ док.	Подпись	Дата	Сведения о корректировке паспорта	Стадия	Лист	Листов
ГАП		Мальгина ИВ			08.20		П	14	
Н.контроль		Кравченко НВ			08.20				
Проверил		Кравченко НВ			08.20				
Разработал		Чеснакова ВВ			08.20				
						ООО «ПРОЕКТАДАСТРСИСТЕМ»			

УТВЕРЖДЕНА
приказом Федеральной службы
по экологическому, технологическому и
атомному надзору
от 4 марта 2019 г. № 86

ВЫПИСКА ИЗ РЕЕСТРА ЧЛЕНОВ САМОРЕГУЛИРУЕМОЙ ОРГАНИЗАЦИИ

24 августа 2020г.

(дата)

№ 19

(номер)

Ассоциация «Объединение проектировщиков "УниверсалПроект»

(полное и сокращенное наименование саморегулируемой организации)

Саморегулируемая организация: АС «Объединение проектировщиков "УниверсалПроект»

основанная на членстве лиц, осуществляющих проектирование

(вид саморегулируемой организации)

123022, г. Москва, ул. Красная Пресня, д. 28, комн. 303б

универсалпро.рф

u-proect@mail.ru

(адрес места нахождения саморегулируемой организации, адрес официального сайта
в информационно-телекоммуникационной сети «Интернет», адрес электронной почты)

СРО-П-179-12122012

(регистрационный номер записи в государственном реестре саморегулируемых организаций)

выдана Общество с ограниченной ответственностью «ПРОЕКТАКАСТРСИСТЕМ»

(фамилия, имя, (в случае, если имеется) отчество заявителя – физического лица
или полное наименование заявителя – юридического лица)

Наименование	Сведения
1. Сведения о члене саморегулируемой организации:	
1.1. Полное и (в случае, если имеется) сокращенное наименование юридического лица или фамилия, имя, (в случае, если имеется) отчество индивидуального предпринимателя	Общество с ограниченной ответственностью «ПРОЕКТАКАСТРСИСТЕМ» (ООО «ПКС»)
1.2. Идентификационный номер налогоплательщика (ИНН)	ИНН 6658471257
1.3. Основной государственный регистрационный номер (ОГРН) или основной государственный регистрационный номер индивидуального предпринимателя (ОГРНИП)	ОГРН 1156658018428
1.4. Адрес места нахождения юридического лица	620014, Свердловская область, г. Екатеринбург, 8 марта, дом 4, кв.23
1.5. Место фактического осуществления деятельности (только для индивидуального предпринимателя)	
2. Сведения о членстве индивидуального предпринимателя или юридического лица в саморегулируемой организации:	
2.1. Регистрационный номер члена в реестре членов саморегулируемой организации	Регистрационный номер в реестре членов: 291018/456
2.2. Дата регистрации юридического лица или индивидуального предпринимателя в реестре членов саморегулируемой организации (число, месяц, год)	Дата регистрации в реестре: 26.12.2018
2.3. Дата (число, месяц, год) и номер решения о приеме в члены саморегулируемой организации	Решение б/н от 29.10.2018
2.4. Дата вступления в силу решения о приеме в члены саморегулируемой организации (число, месяц, год)	вступило в силу 26.12.2018
2.5. Дата прекращения членства в саморегулируемой организации (число, месяц, год)	Действующий член Ассоциации
2.6. Основания прекращения членства в саморегулируемой организации	

Наименование		Сведения
в отношении объектов капитального строительства (кроме особо опасных, технически сложных и уникальных объектов, объектов использования атомной энергии)	в отношении особо опасных, технически сложных и уникальных объектов капитального строительства (кроме объектов использования атомной энергии)	в отношении объектов использования атомной энергии
26.12.2018	-	-

3.2. Сведения об уровне ответственности члена саморегулируемой организации по обязательствам по договору подряда на выполнение инженерных изысканий, подготовку проектной документации, по договору строительного подряда, по договору подряда на осуществление сноса, и стоимости работ по одному договору, в соответствии с которым указанным членом внесен взнос в компенсационный фонд возмещения вреда (нужное выделить):

а) первый	х	до 25000000 руб.
б) второй	-	до 50000000 руб.
в) третий	-	до 300000000 руб.
г) четвертый	-	300000000 руб. и более

3.3. Сведения об уровне ответственности члена саморегулируемой организации по обязательствам по договору подряда на выполнение инженерных изысканий, подготовку проектной документации, по договору строительного подряда, по договору подряда на осуществление сноса, заключенным с использованием конкурентных способов заключения договоров, и предельному размеру обязательств по таким договорам, в соответствии с которым указанным членом внесен взнос в компенсационный фонд обеспечения договорных обязательств (нужное выделить):

а) первый	-	до 25000000 руб.
б) второй	-	до 50000000 руб.
в) третий	-	до 300000000 руб.
г) четвертый	-	300000000 руб. и более


4. Сведения о приостановлении права выполнять инженерные изыскания, осуществлять подготовку проектной документации, строительство, реконструкцию, капитальный ремонт, снос объектов капитального строительства:

4.1. Дата, с которой приостановлено право выполнения работ (число, месяц, год)	-
4.2. Срок, на который приостановлено право выполнения работ *	-

* указываются сведения только в отношении действующей меры дисциплинарного воздействия

Генеральный директор
АС«Объединение
проектировщиков
"УниверсалПроект»
(должность
уполномоченного лица)

М.П.

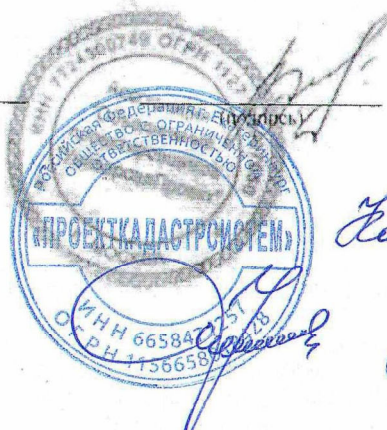

Воробьев С.О.
(инициалы, фамилия)

Копия верна

Удостоверено Г.В.