




ПЛАН 1 ЭТАЖА

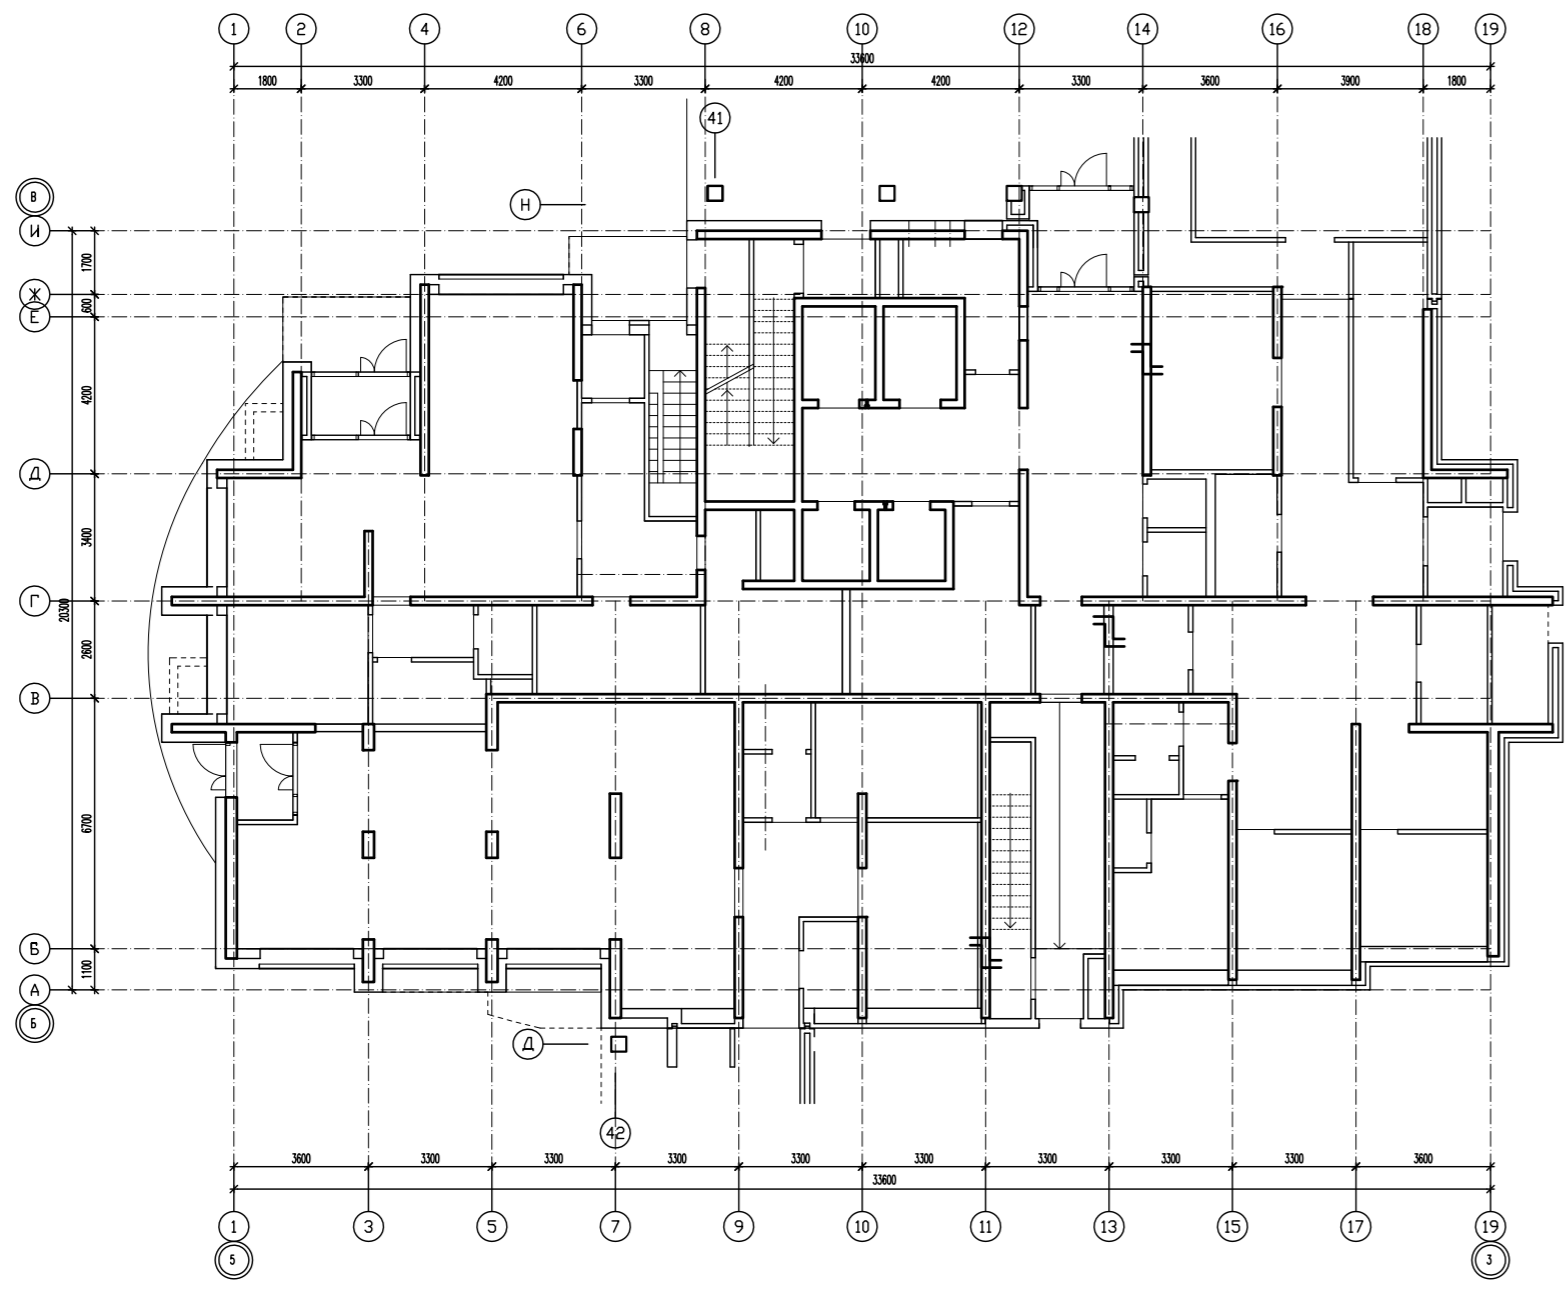


ПЛАН 2 ЭТАЖА

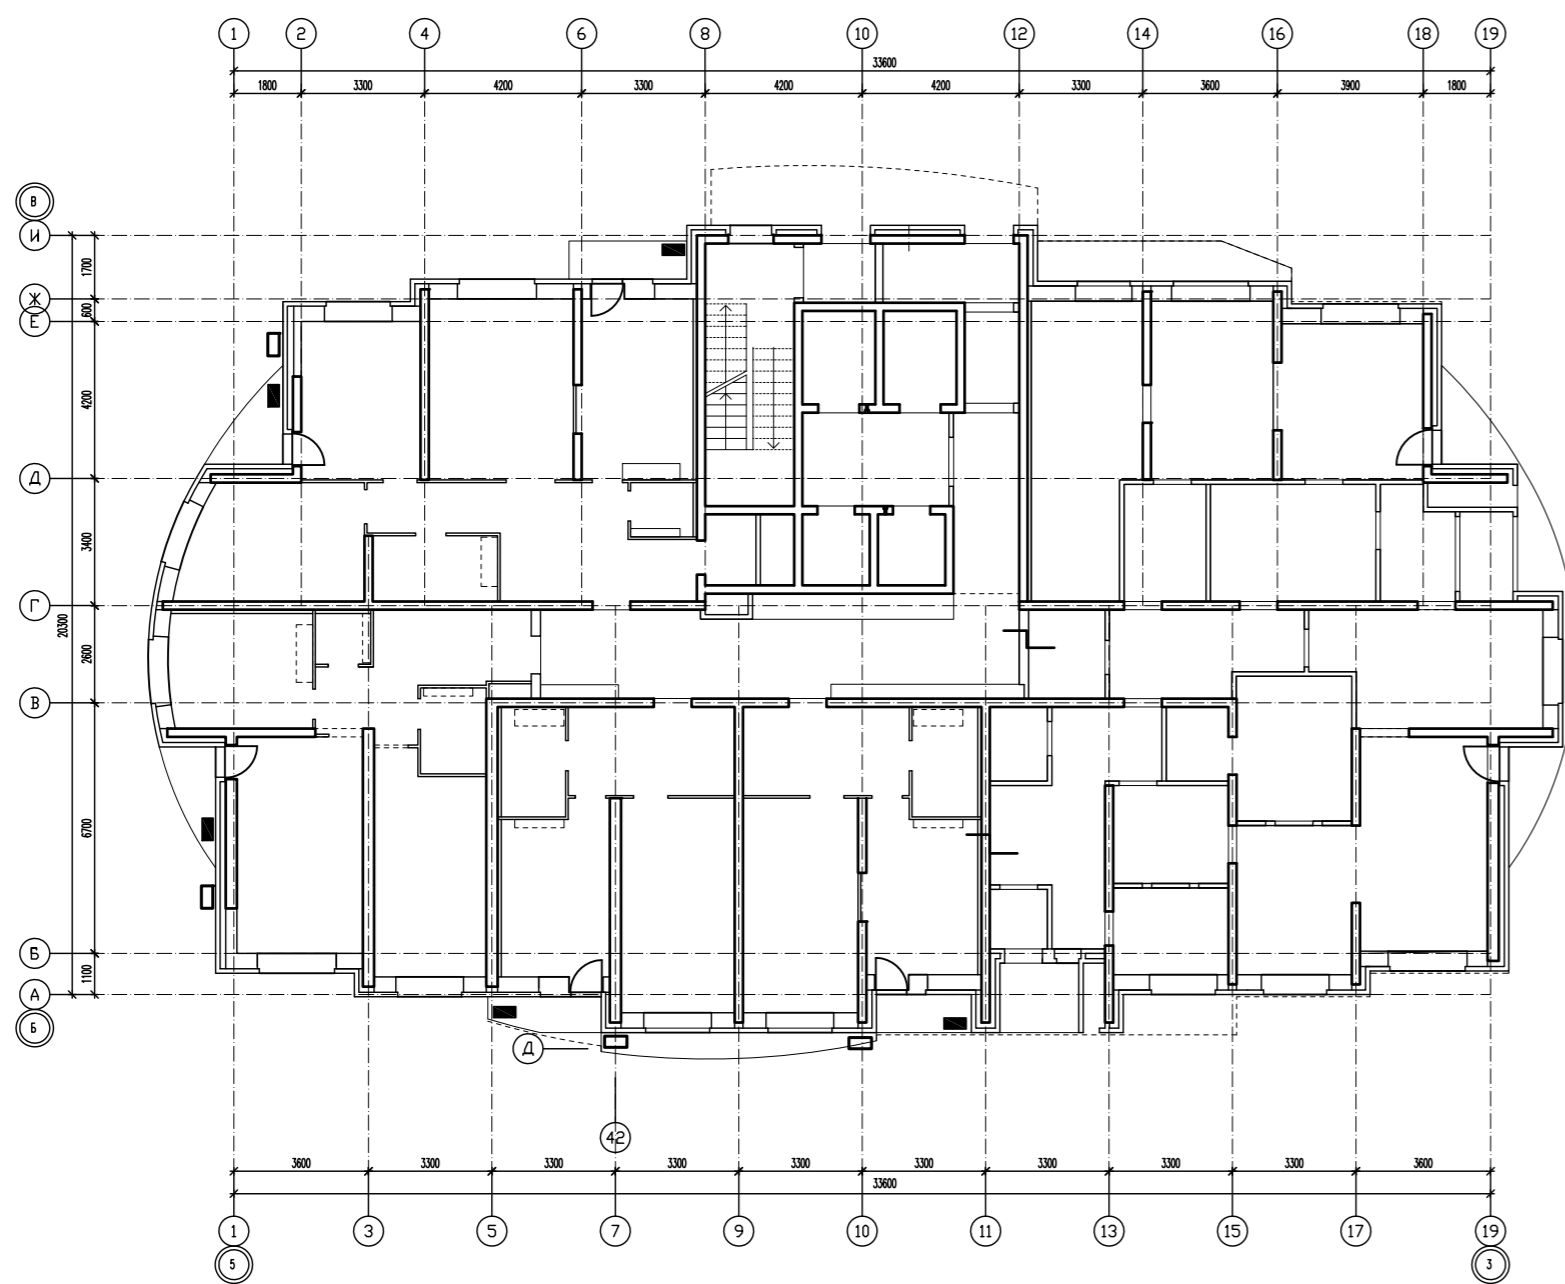


ПЛАН 3-12 ЭТАЖЕЙ

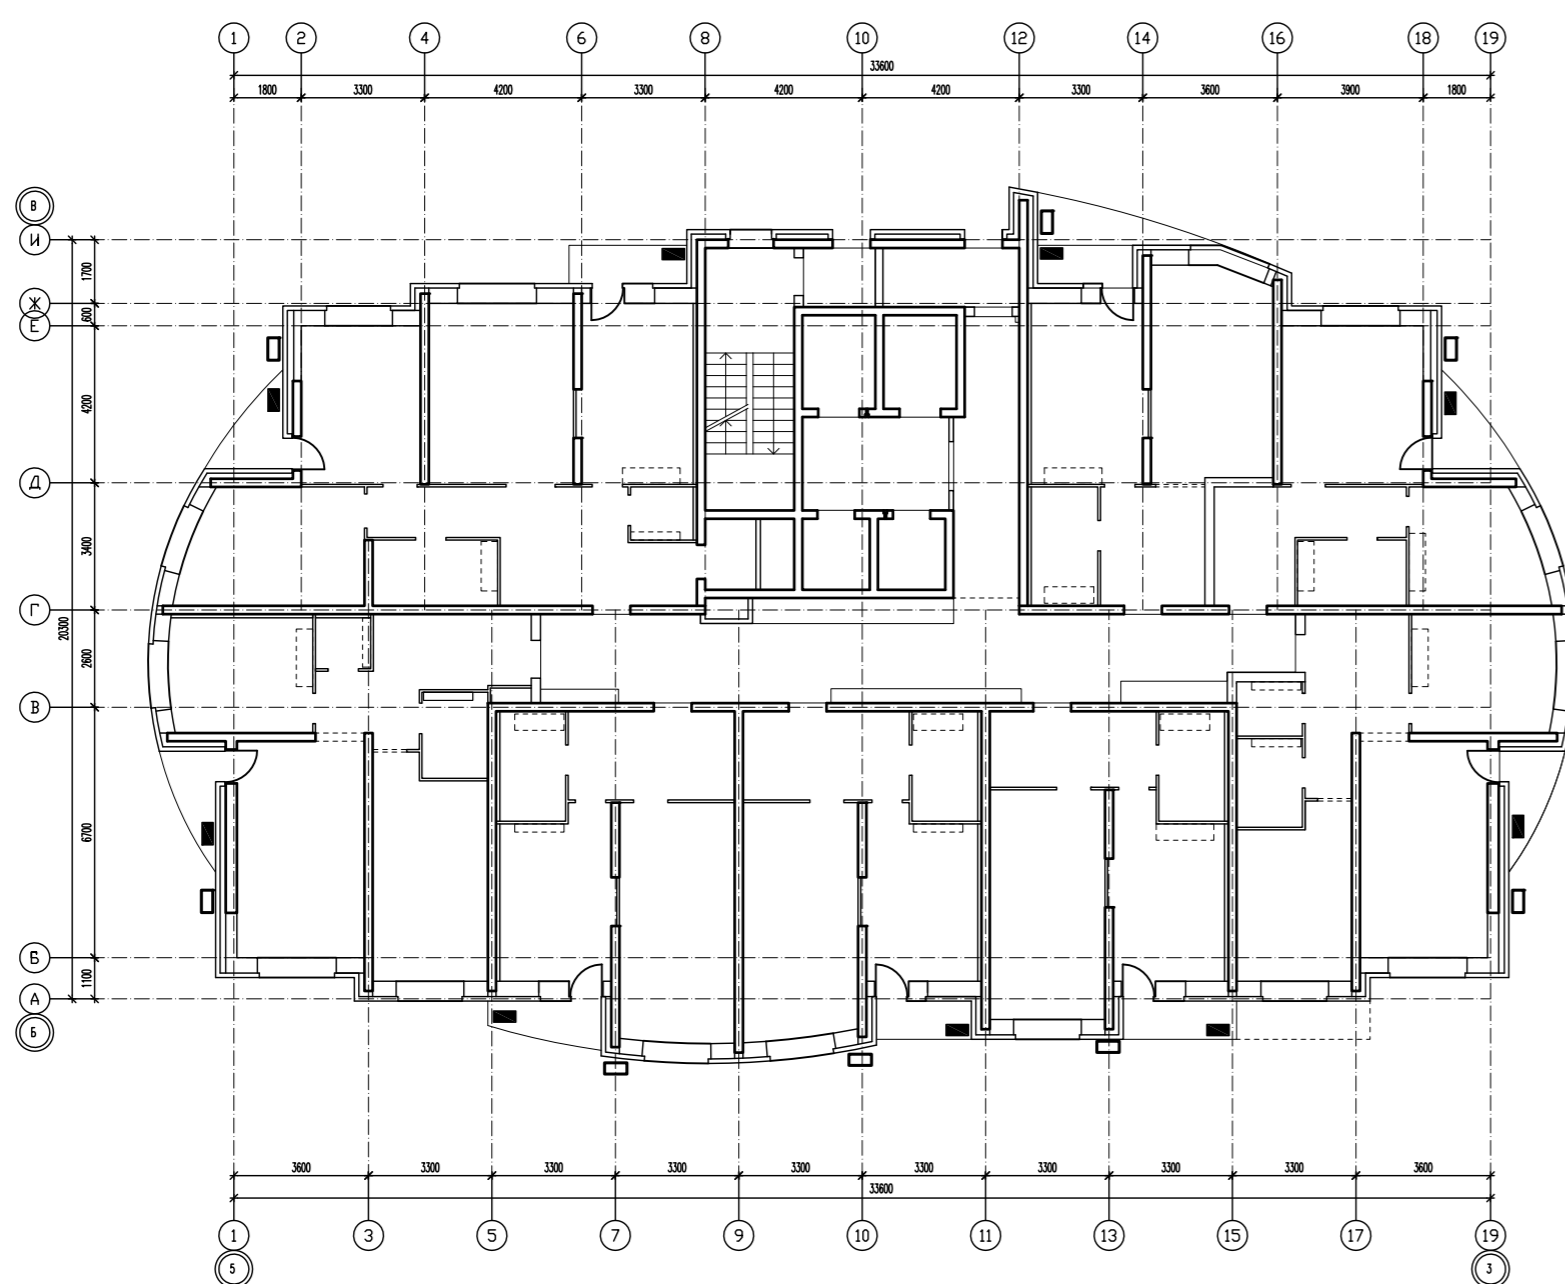


ПЛАН 13-18 ЭТАЖЕЙ

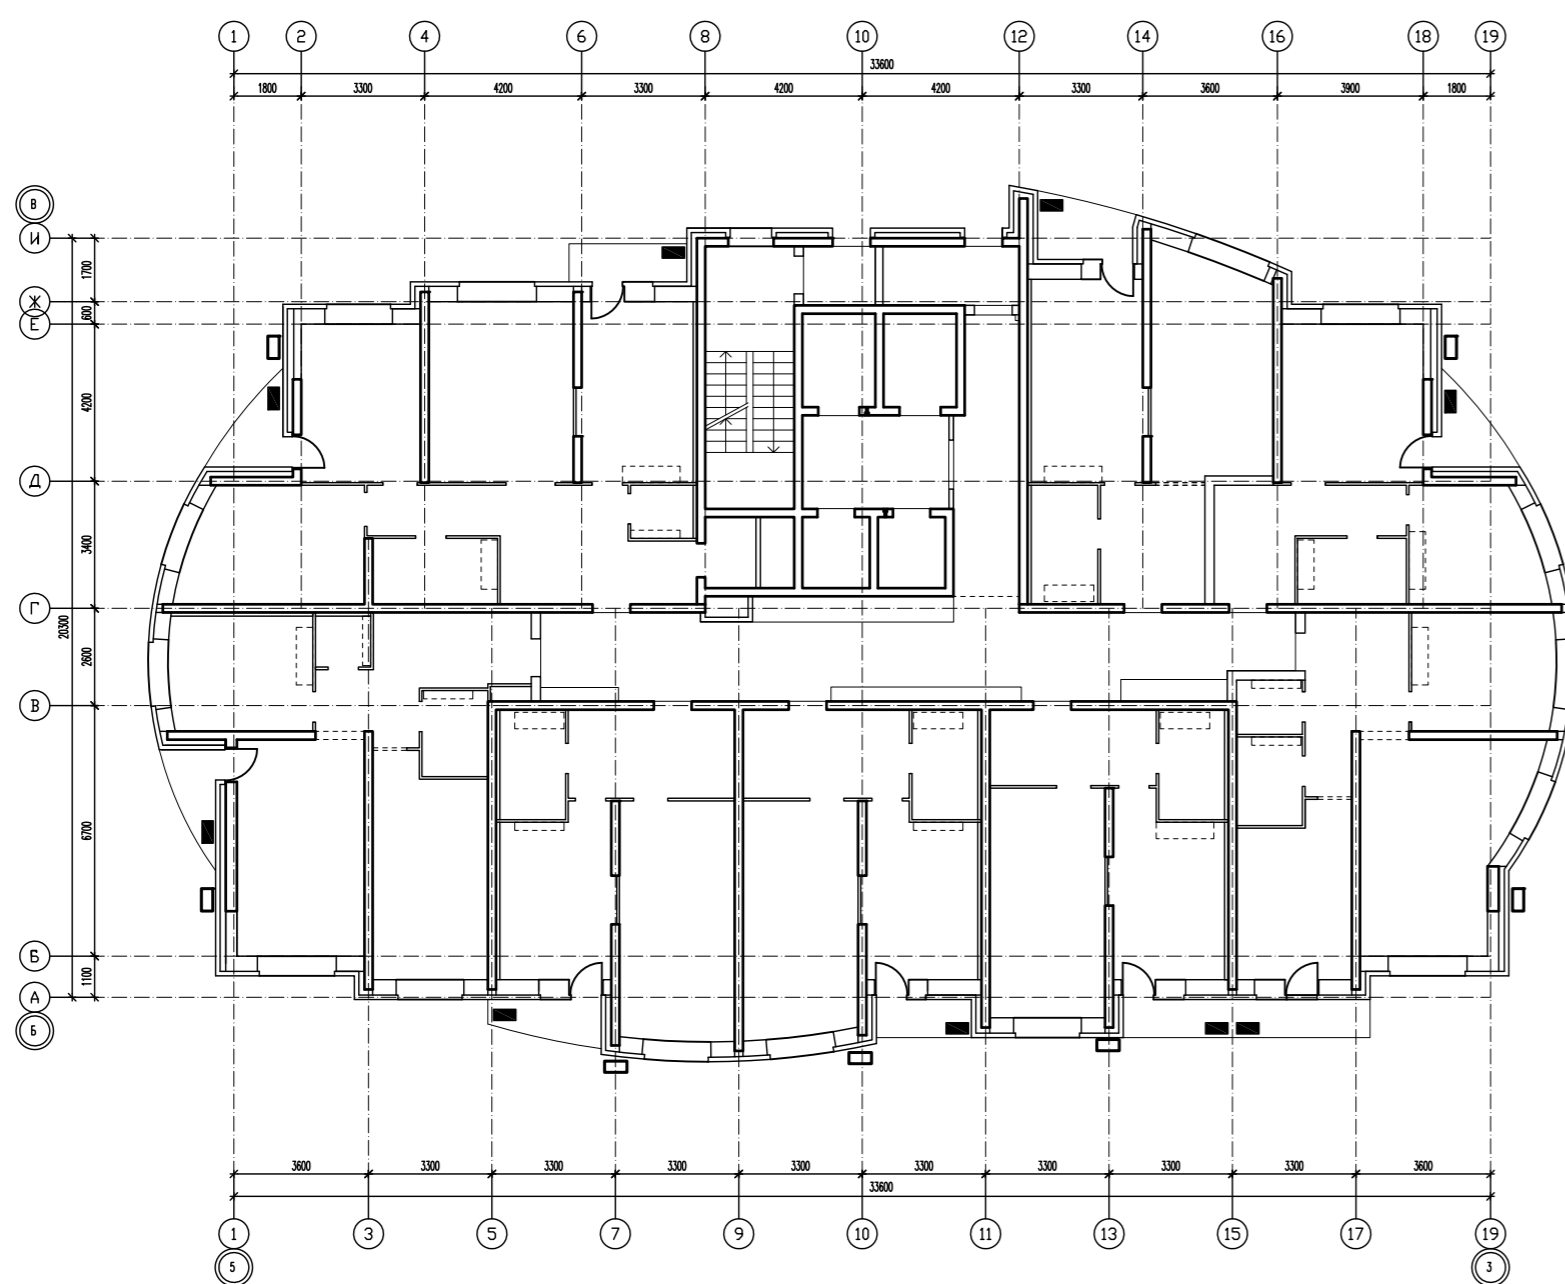


ПЛАН 19 ЭТАЖА

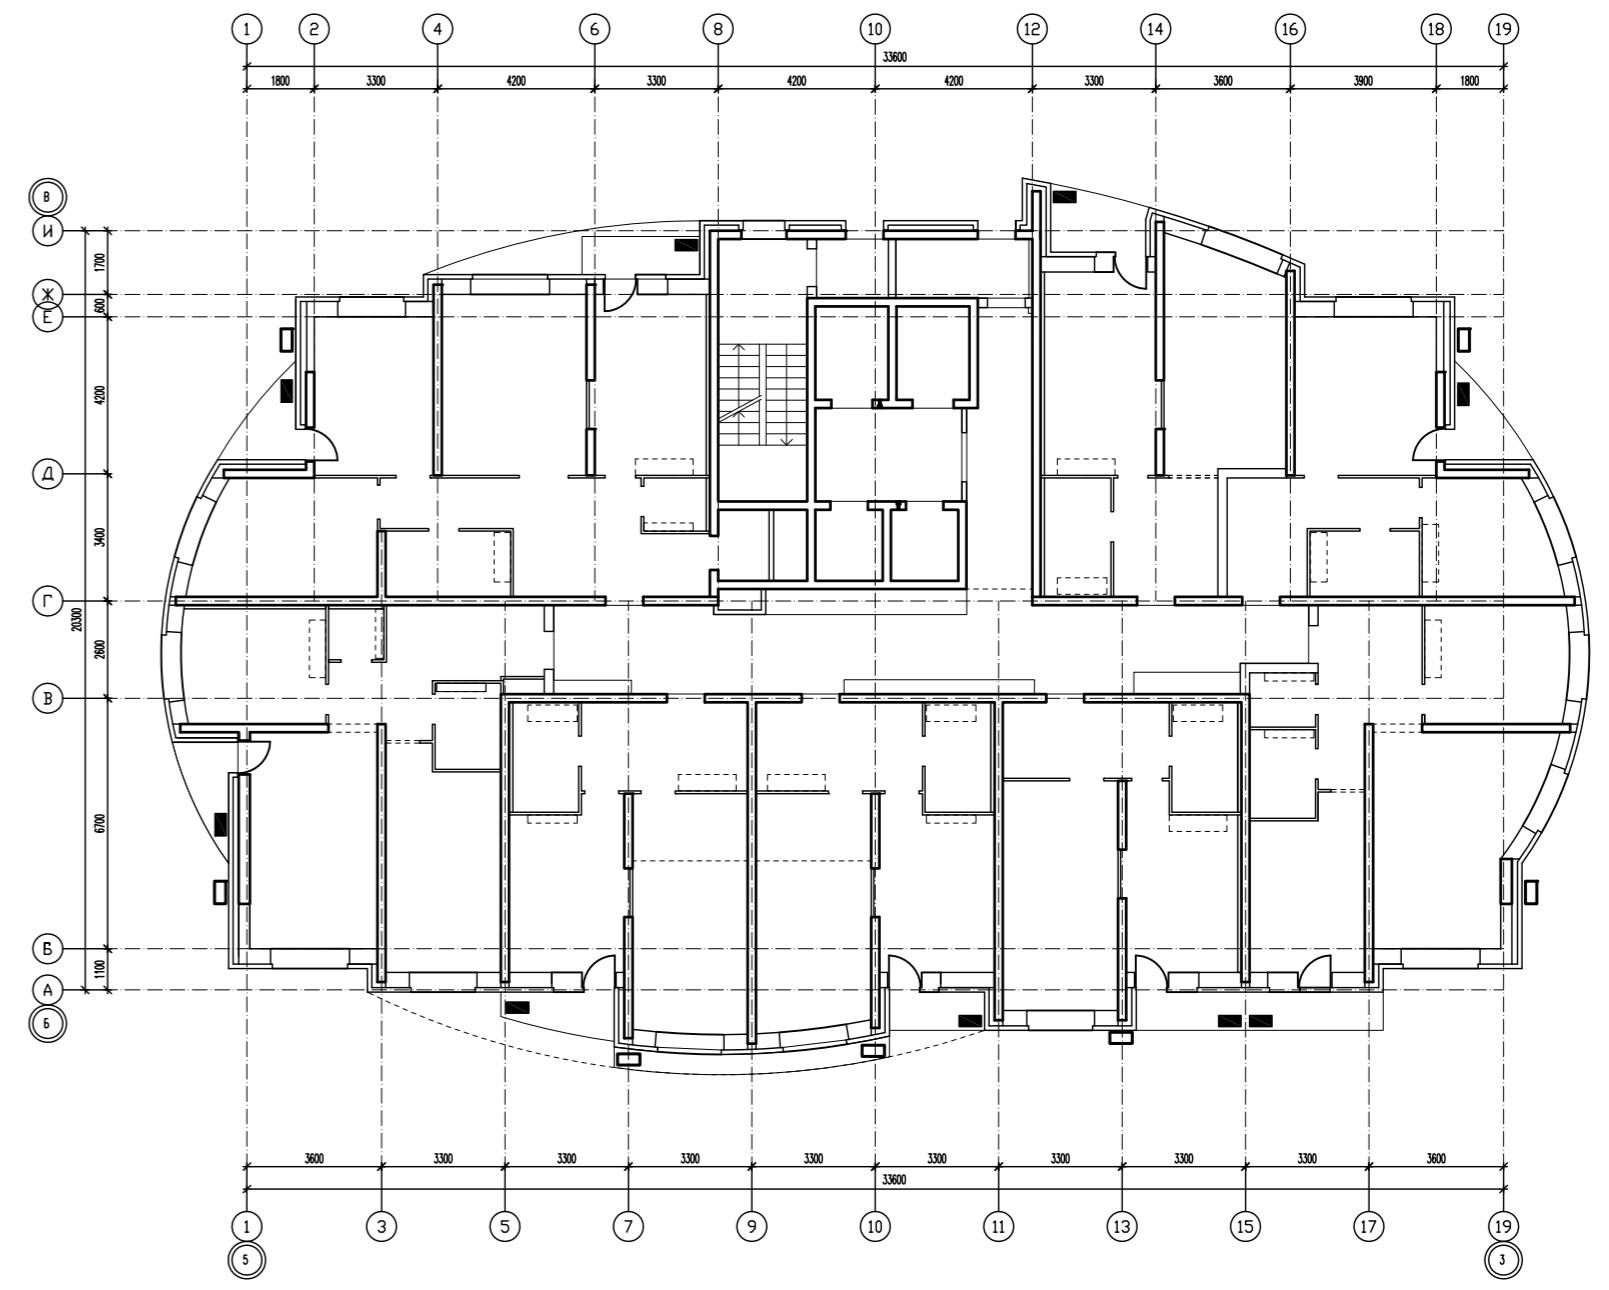



ПЛАН 20-26 ЭТАЖЕЙ

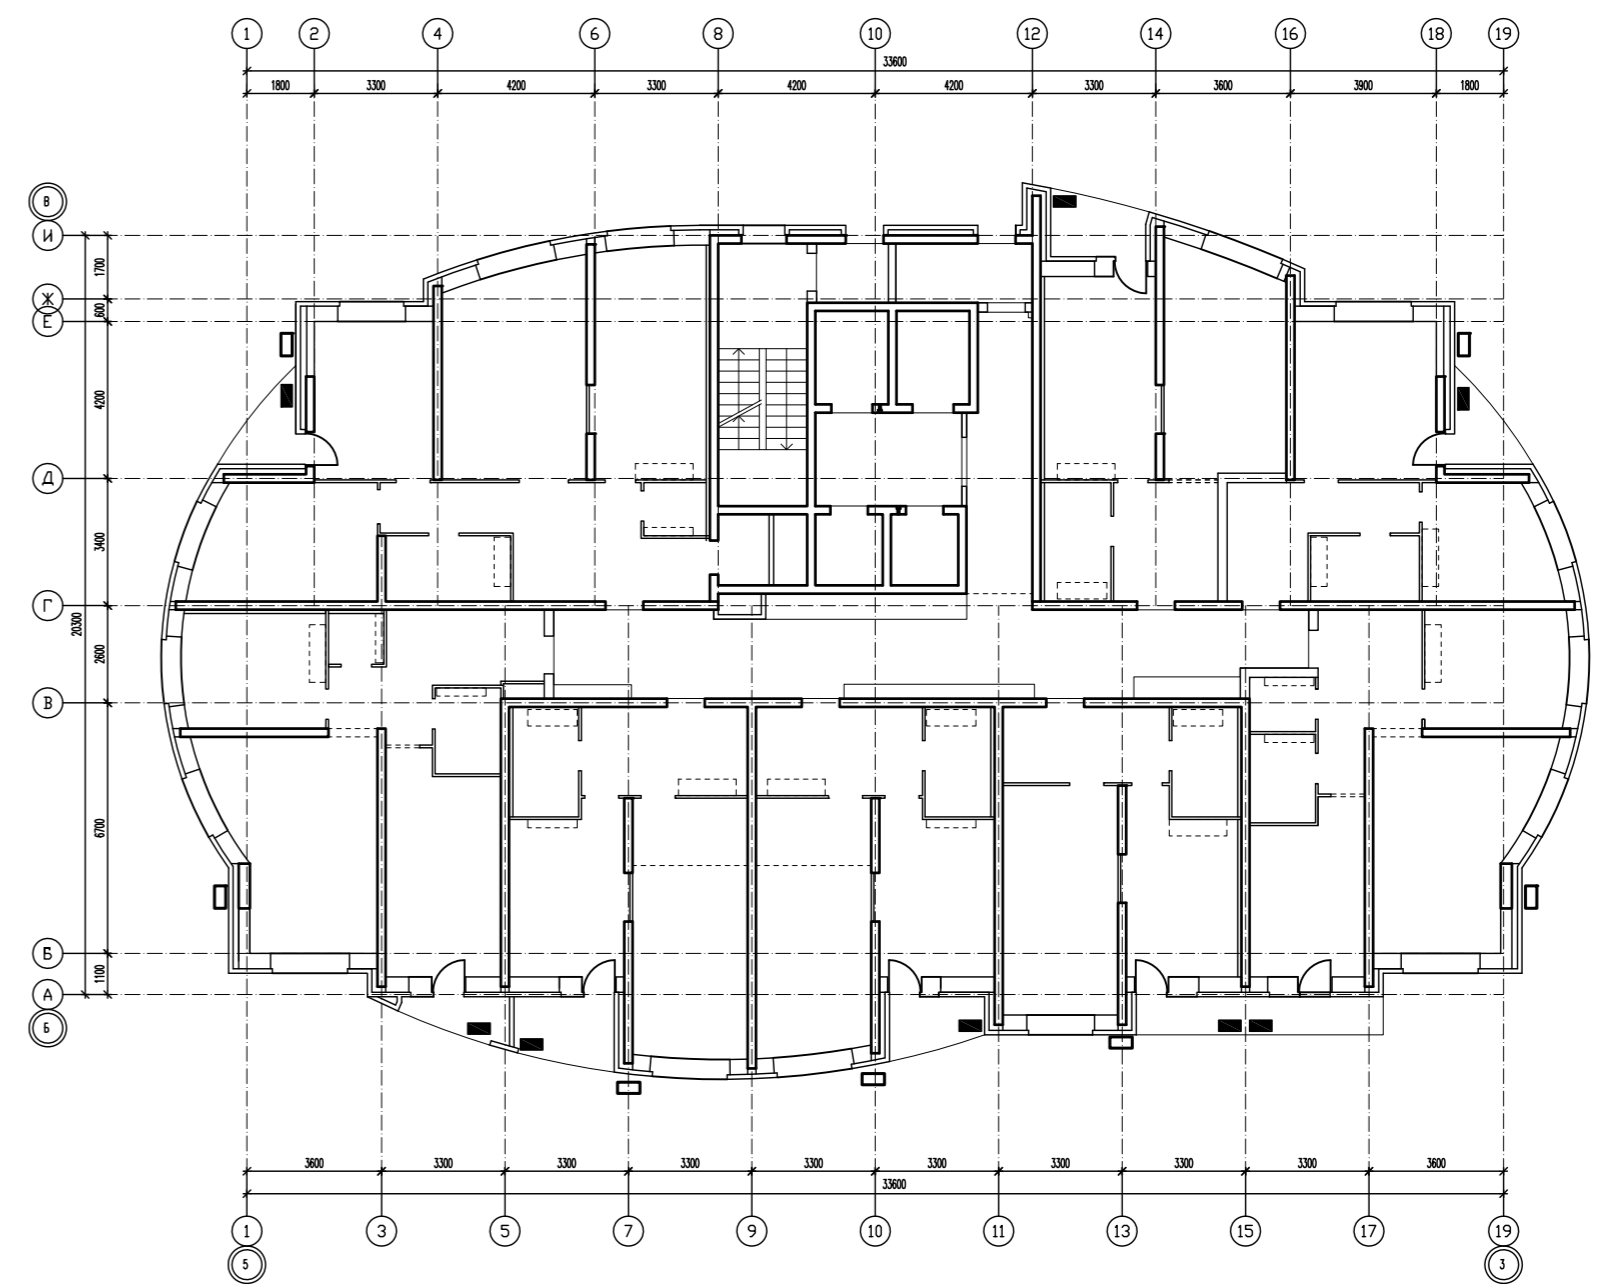

ПЛАН 27 ЭТАЖА

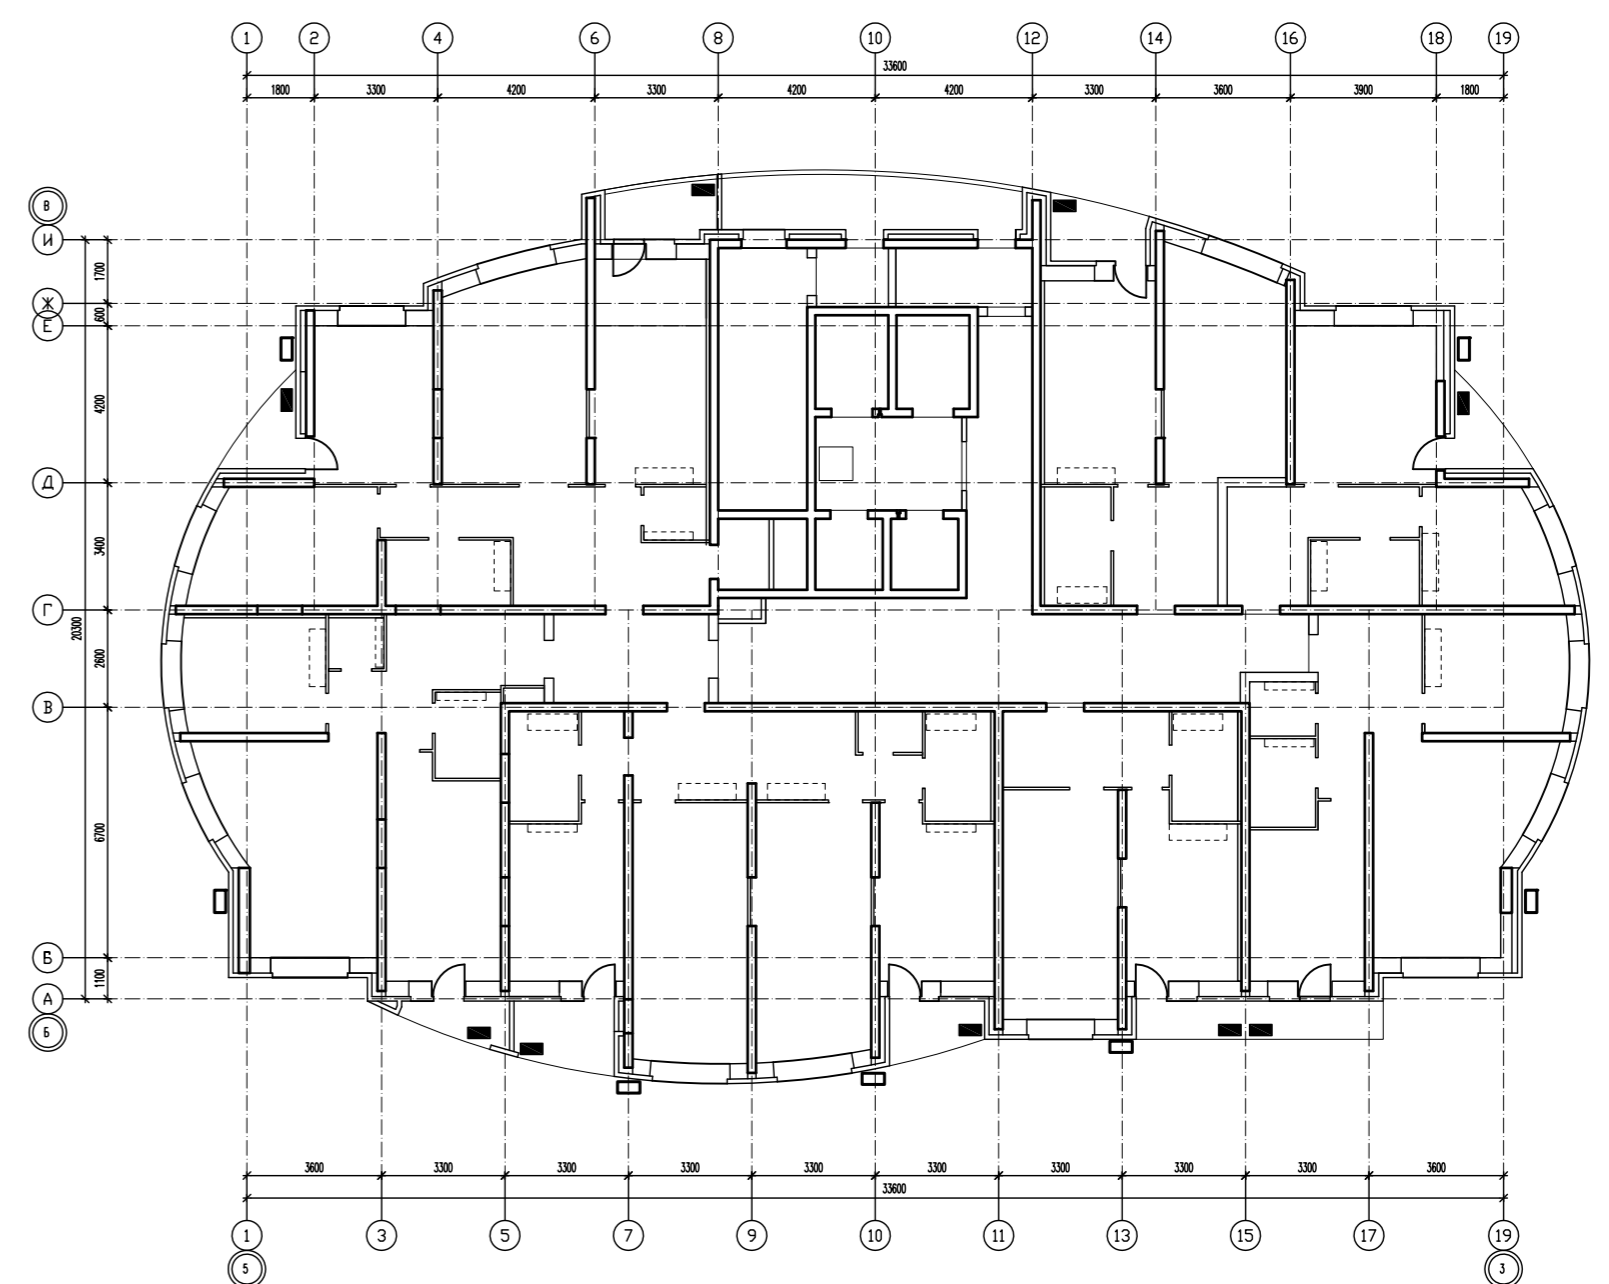

ПЛАН ЧЕРДАКА (28 ЭТАЖА)

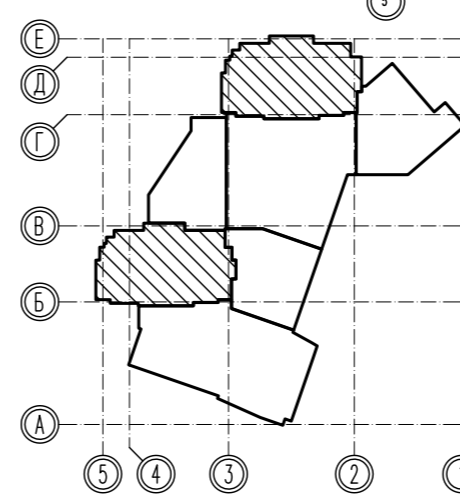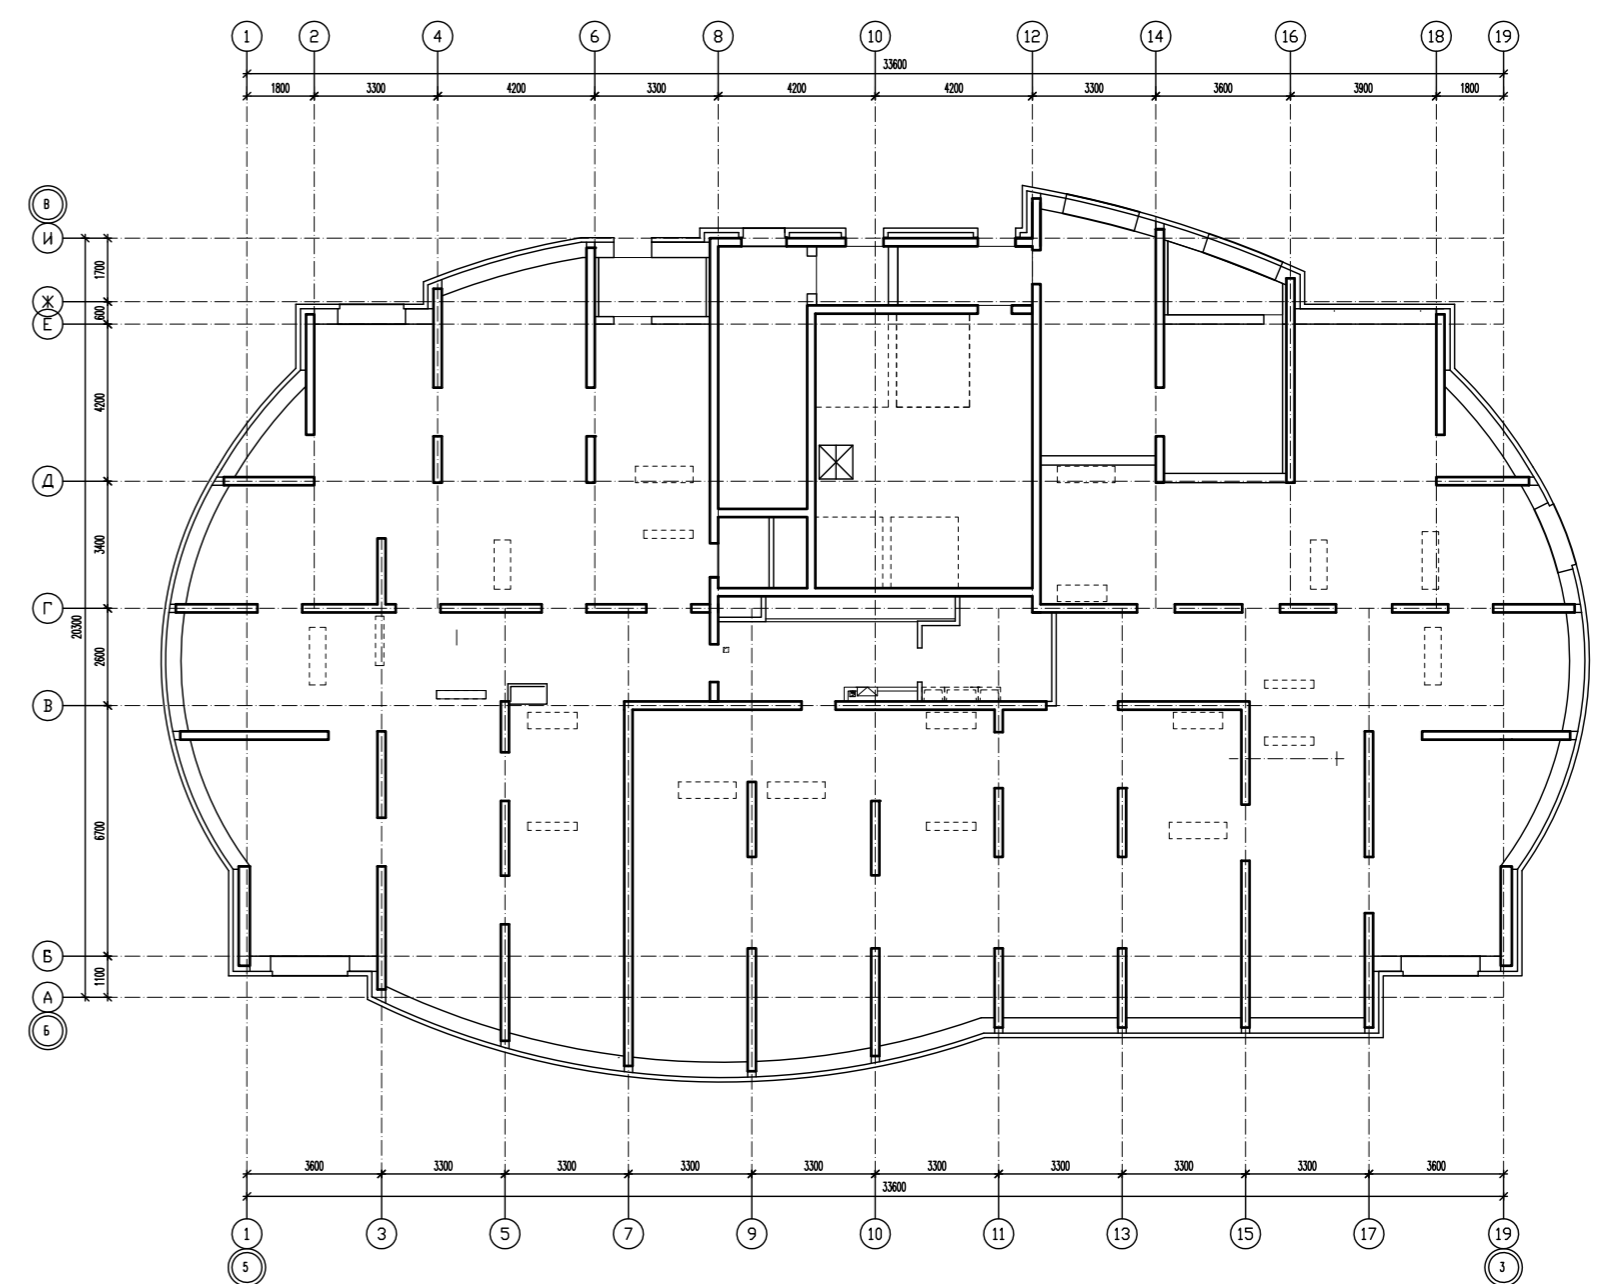

- РЕКОМЕНДУЕМЫЕ МЕСТА РАЗМЕЩЕНИЯ ВНЕШНИХ БЛОКОВ
(НА ЛОДЖИЯХ С ЗАМЕНОЙ СТЕКЛА НА РЕШЕТКУ)
- ВОЗМОЖНЫЕ МЕСТА РАЗМЕЩЕНИЯ ВНЕШНИХ БЛОКОВ

				62.192.0912-01.02-АС3		
4	-	нов.	04-16	02.16	МНОГОЭТАЖНЫЕ ЖИЛЫЕ ДОМА С ВСТРОЕННО-ПРИСТРОЕННЫМИ ПОМЕЩЕНИЯМИ ОБЩЕСТВЕННОГО НАЗНАЧЕНИЯ И ПОДЗЕМНО-НАДЗЕМНОЙ АВТОСТОЯНОКой ПО УЛ. ПЕХОТИНЦЕВ В ЖЕЛЕЗНОДОРОЖНОМ Р-НЕ Г. ЕКАТЕРИНБУРГА	
Изм.	№	уч.	Лист	№	подпись	Дата
				ЖИЛОЙ ДОМ №1, №2		
				этаж	лист	листов
				Р	46	
				СХЕМА РАСПОЛОЖЕНИЯ ВНЕШНИХ БЛОКОВ КОНДИЦИОНЕРОВ		
И.контр	Андреева		02.16			
проверил	Кормоцкий		02.16			
разработал	Блянова		02.16			
				БИ-ПЛАН		

СОГЛАСОВАНО:
инж. Н. Лард. Подпись и дата
Бланк инв. №