




ЭКСПЛИКАЦИЯ ОТВЕРСТИЙ

марка	размеры, мм	низ отв.	назначение	примечание
3	120x200(н)	на 0,3м от потолка	ОВ	
5	810x460(н)	на 0,6м от потолка	ОВ	

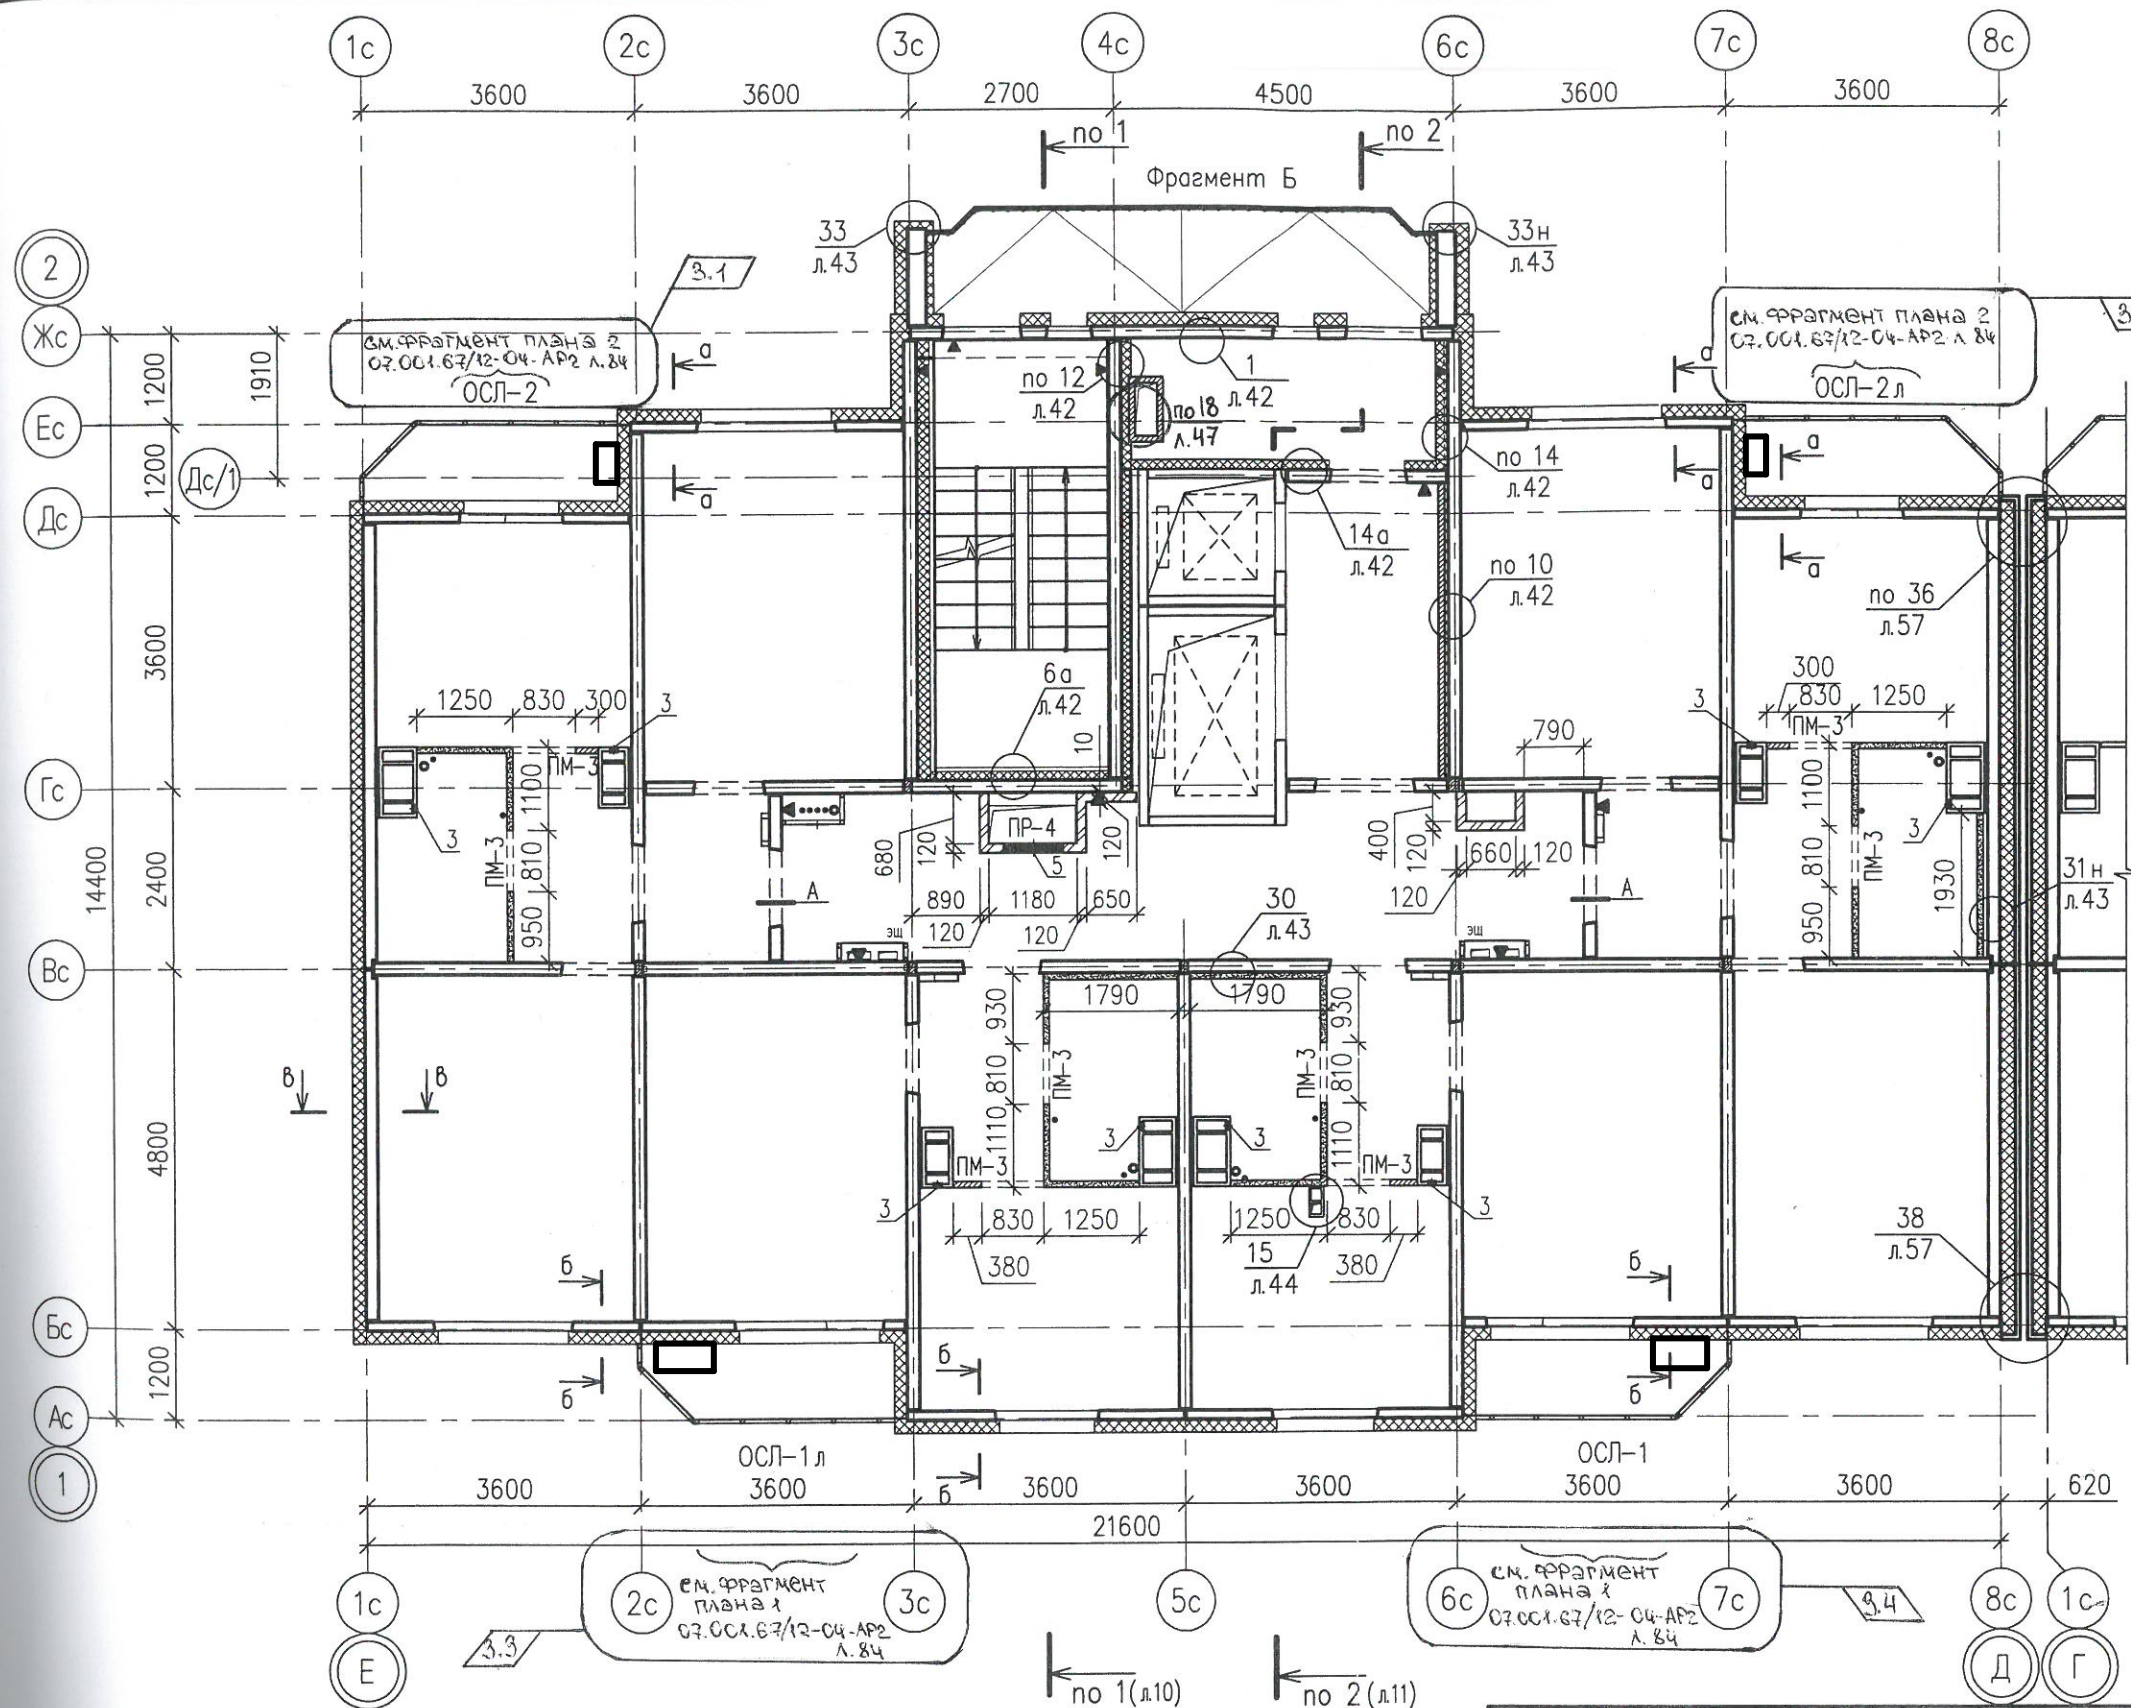


1. Общие примечания см. лист 6.
2. Перемычку металлическую ПМ-3 см. лист 61.
3. Ведомость перемычек см. лист 43.
4. Сечения а-а...б-б см. лист 49.
5. Фрагмент Б см. лист 58.
6. Узел А см. лист 43.
7. Схемы остекления лоджий ОСЛ- см. лист 59.

						07.001.29/13-03-AP2-1								
						Жилые дома со встроенными нежилыми помещениями в квартале ул. Академика Вонсовского-улицы 1а (название условное)- -Краснолесья-Анатолия Мехренцева в Ленинском районе г.Екатеринбурга. Участок застройки N2.								
3	4	-	803-13	С. М. М. М.	09.13	Жилой дом N3			Стадия	Лист	Листов			
Изм.	Кол.уч.	Лист	№ док.	Подпись	Дата				Р	8	-			
Разработал	Кармацкая				06.13				Секция между осями Е-Д Кладочный план 3...15 этажей			ООО "ПКУ "НОВА-СтройПроект"		
Проверил	Исупов				06.13									
Н. контр.	Черепанова				06.13									
ГАП	Черепанова				06.13									

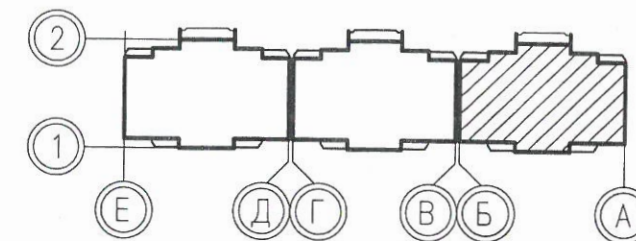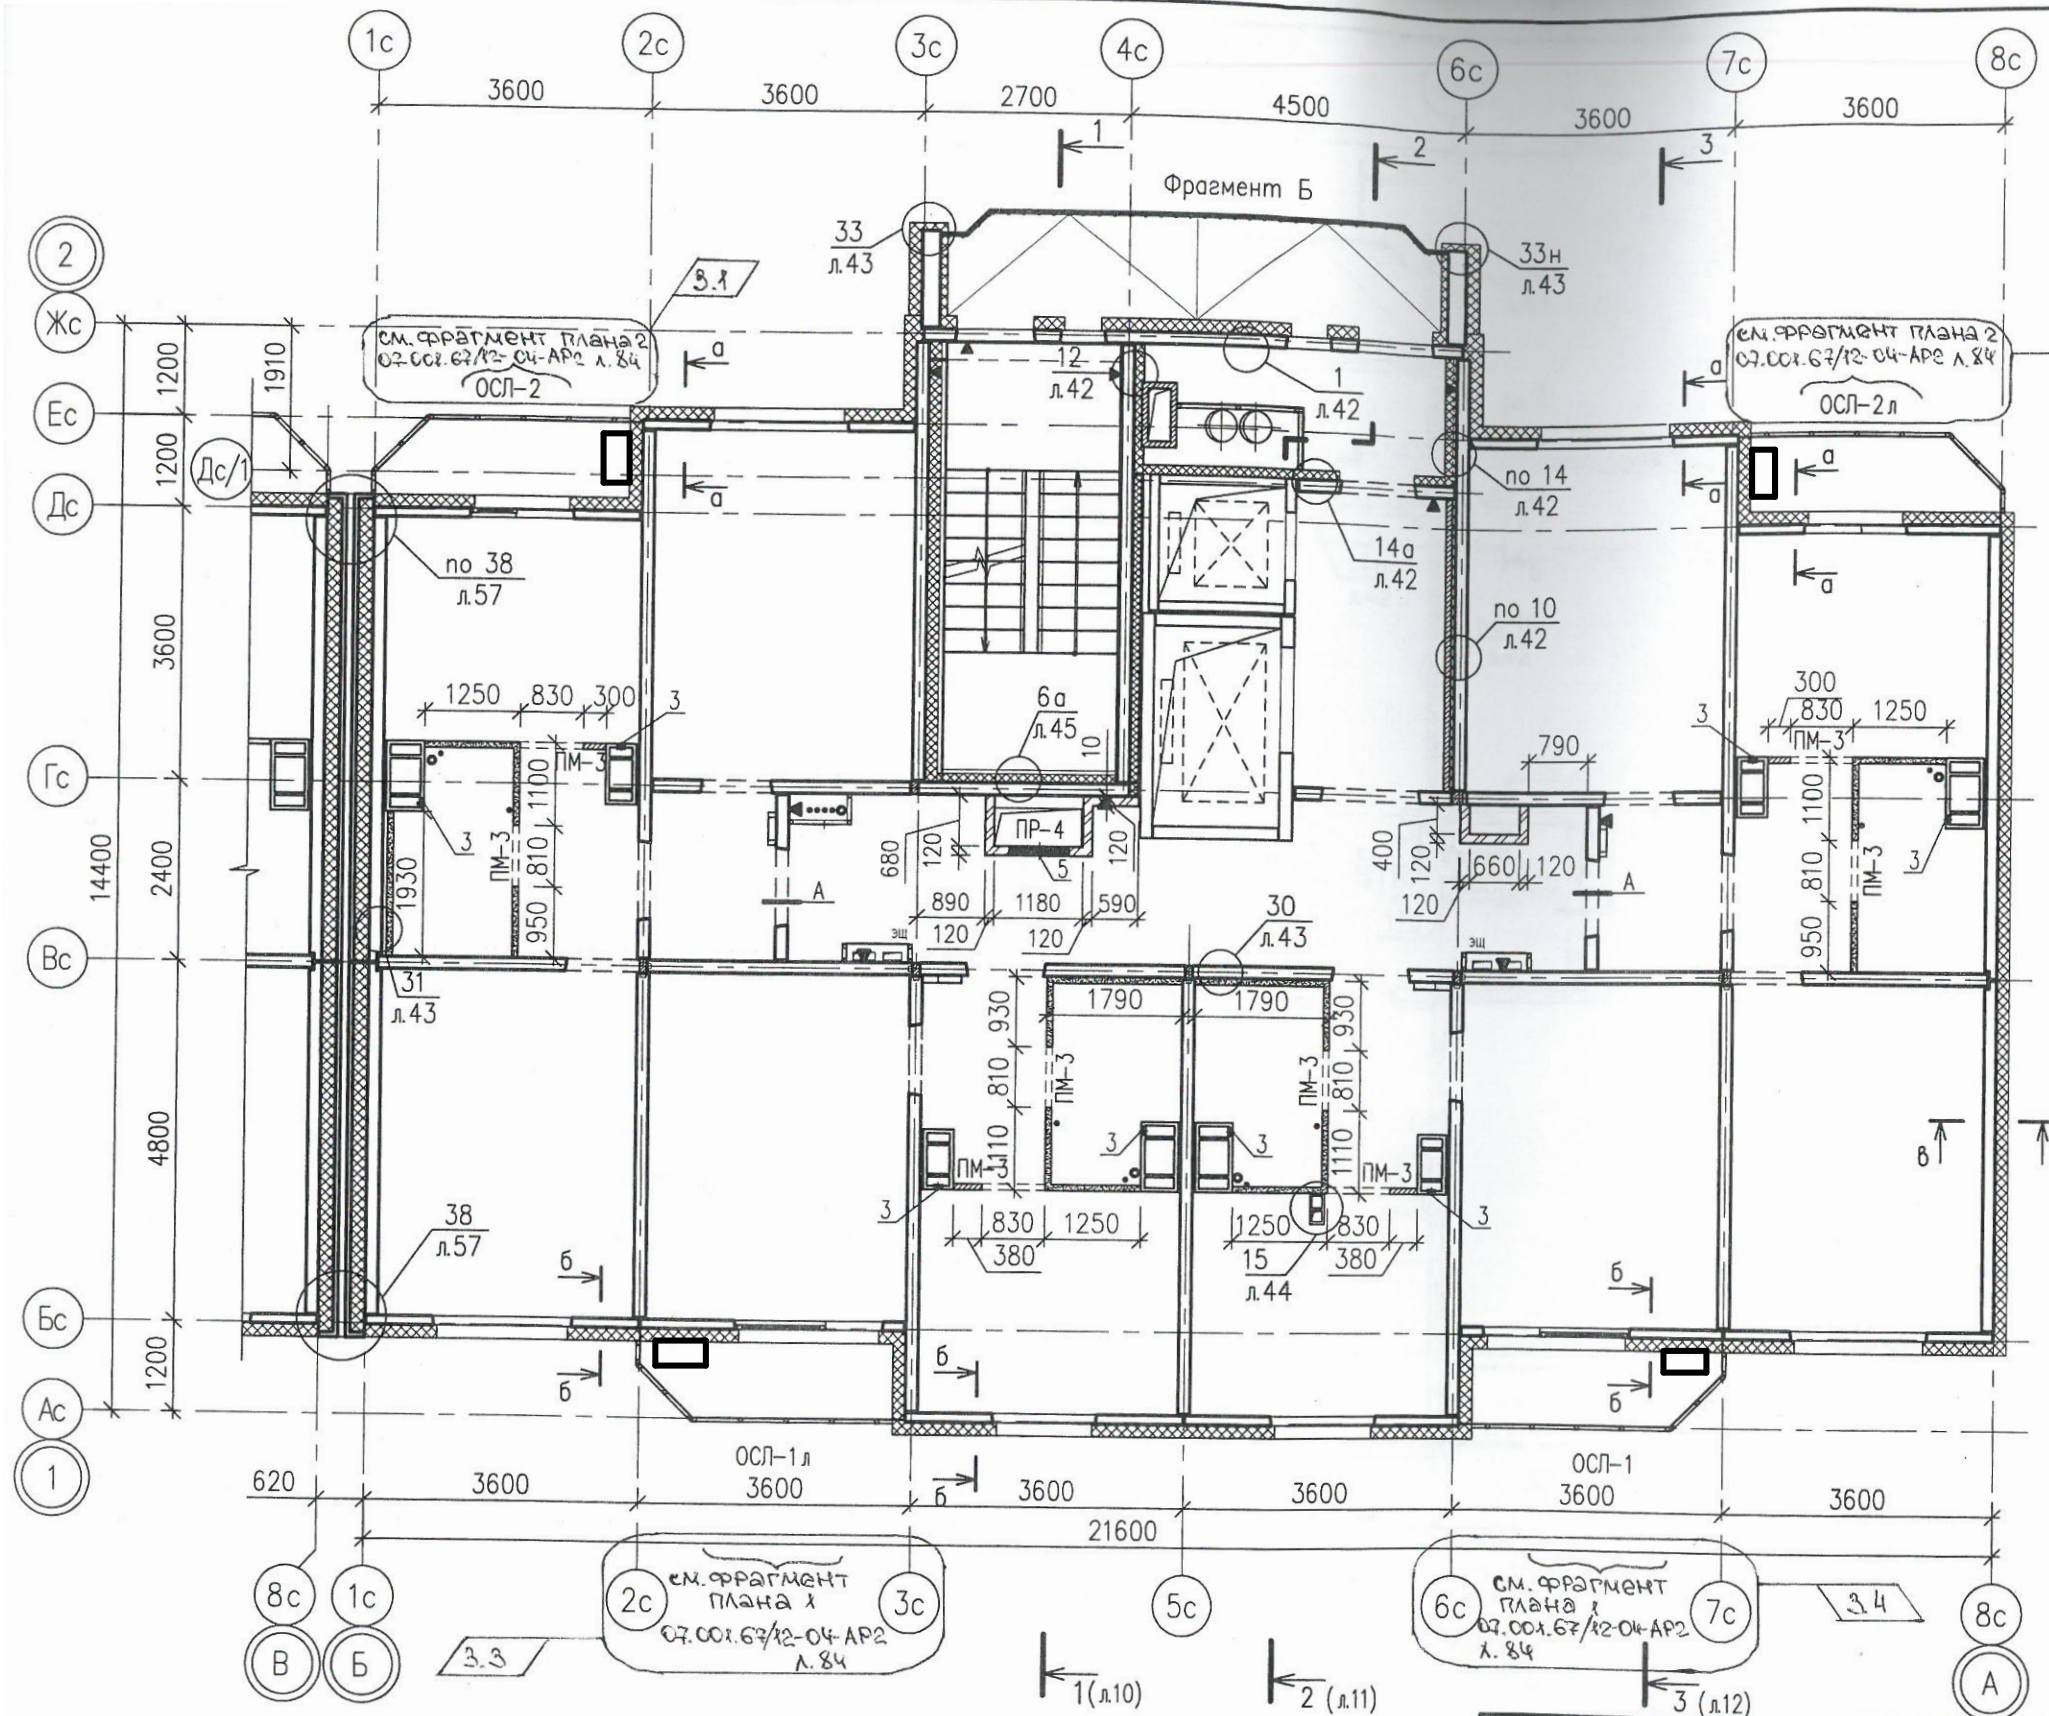

ЭКСПЛИКАЦИЯ ОТВЕРСТИЙ

марка	размеры, мм	низ отв.	назначе-ние	примечание
3	120x200(h)	на 0,3м от потолка	ОВ	
5	810x460(h)	на 0,6м от потолка	ОВ	

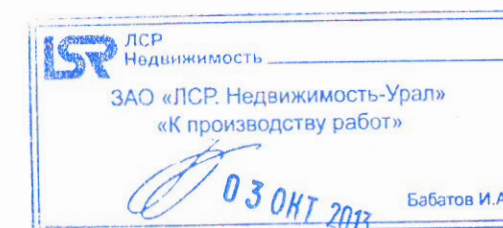

1. Общие примечания см. лист 6.
2. Перемышку металлическую ПМ-3 см. лист 61.
3. Ведомость перемычек см. лист 43.
4. Сечения а-а...в-в см. лист 49.
5. Фрагмент Б см. лист 58.
6. Узел А см. лист 43.
7. Схемы остекления лоджий ОСП- см. лист 59.

						07.001.29/13-03-AP2-1				
						Жилые дома со встроенными нежилыми помещениями в квартале ул. Академика Вонсовского-улицы 1а (название условное)-Краснолесья-Анатолия Мехренцева в Ленинском районе г.Екатеринбурга. Участок застройки N2.				
3	4	-	803-13	Е.М.М.	09.13	Жилой дом N3		Стадия	Лист	Листов
Изм.	Кол.уч.	Лист	N док	Подпись	Дата			Р	32	-
Разработал	Кармацкая				06.13					
Проверил	Исупов				06.13					
Н.контр.	Черепанова				06.13					
ГАП	Черепанова				06.13	Секция между осями Б-А Кладочный план 3...15 этажей		ООО "ПКУ "НОВА-СтройПроект"		