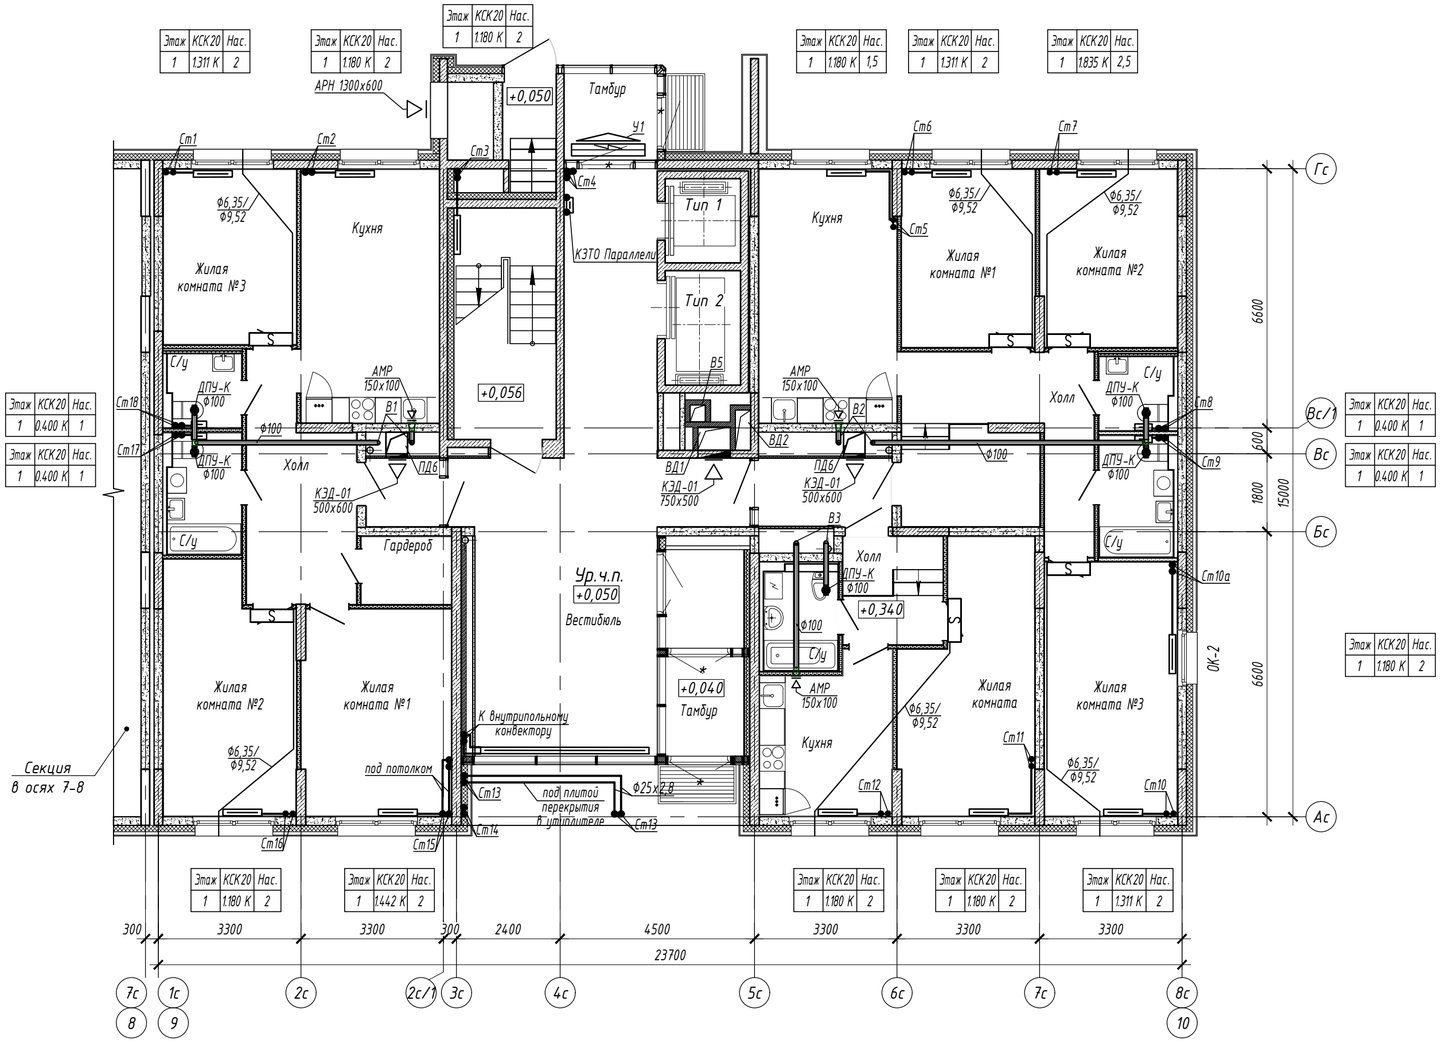

Схема блокировки

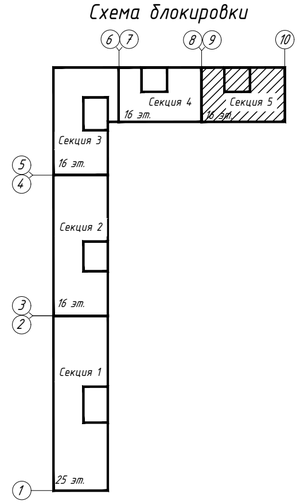

Изм.	Кол.уч.	Лист	N док.	Подп.	Дата
Разработал		Волков			28.05.18
Проверил		Брызгалов			28.05.18
Н. контр.		Брызгалов			28.05.18
Нач.отдела		Лобашова			28.05.18

15116-ОВ.5

«Жилой микрорайон. Корпус 1.1 с сетями, водоснабжения, водоотведения, тепловой сетью, с сетью электроснабжения и ливневой канализации. Первый этап строительства», расположенный по адресу: г. Екатеринбург, пр. Космонавтов 11

Секция в осях 9-10

Стадия	Лист	Листов
Р	4	

Отопление и вентиляция. План 1 этажа

ОП ООО "ПИК-Проект" г.Новороссийск

Согласовано:

Взам. инв. N

Подп. и дата

Инв. N подл.

Формат А2

Этаж	КСК20	Нас.
2	1.180 К	2
3	1.180 К	2
4	1.180 К	2
5	1.180 К	2
6	1.180 К	2

Этаж	КСК20	Нас.
2	1.180 К	2
3	1.180 К	2
4	1.180 К	2
5	1.180 К	2
6	1.180 К	2

Этаж	КСК20	Нас.
4	1.311 К	2,5

Этаж	КСК20	Нас.
2	0.400 К	1
3	0.400 К	1
4	0.400 К	1
5	0.400 К	1
6	0.400 К	1

Этаж	КПНК20	Нас.
2	1.650 К	2
3	1.650 К	2
4	1.650 К	2
5	1.650 К	2
6	1.650 К	2

Этаж	КСК20	Нас.
2	1.180 К	1,5
3	1.180 К	1,5
4	1.180 К	2
5	1.180 К	2
6	1.180 К	2

Этаж	КСК20	Нас.
2	1.573 К	2
3	1.573 К	2
4	1.573 К	2,5
5	1.573 К	2,5
6	1.573 К	2,5

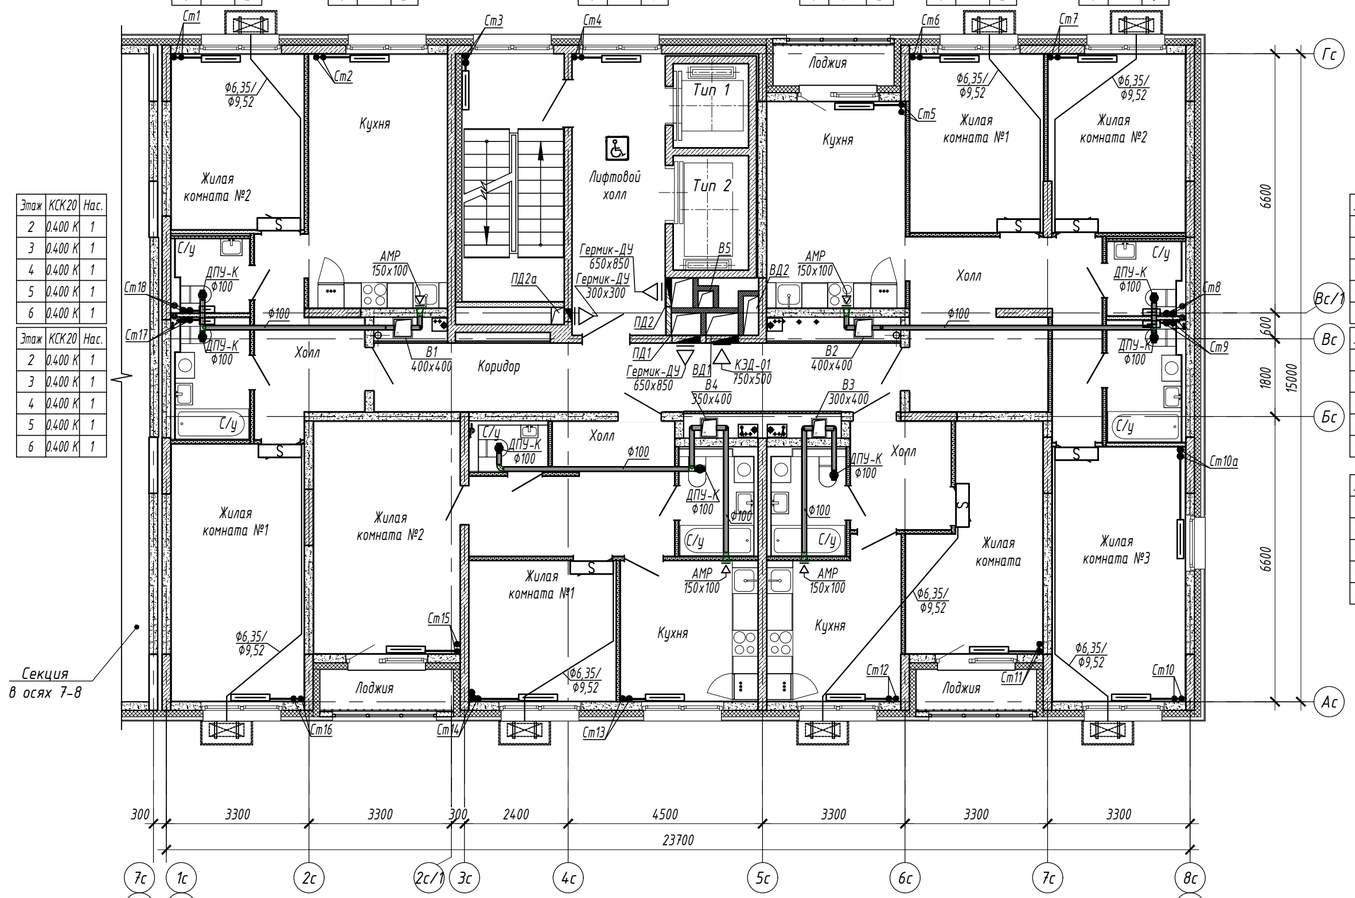

Этаж	КСК20	Нас.
2	0.400 К	1
3	0.400 К	1
4	0.400 К	1
5	0.400 К	1
6	0.400 К	1

Этаж	КСК20	Нас.
2	0.400 К	1
3	0.400 К	1
4	0.400 К	1
5	0.400 К	1
6	0.400 К	1

Этаж	КСК20	Нас.
2	0.400 К	1
3	0.400 К	1
4	0.400 К	1
5	0.400 К	1
6	0.400 К	1

Этаж	КСК20	Нас.
2	1.049 К	2
3	1.049 К	2
4	1.049 К	2
5	1.180 К	2
6	1.180 К	2

Этаж	КСК20	Нас.
2	1.180 К	1,5
3	1.180 К	1,5
4	1.180 К	1,5
5	1.180 К	2
6	1.180 К	2

Этаж	КПНК20	Нас.
2	1.650 К	2
3	1.650 К	2
4	1.650 К	2
5	1.650 К	2
6	1.650 К	2

Этаж	КСК20	Нас.
2	1.180 К	2
3	1.180 К	1,5
4	1.180 К	1,5
5	1.180 К	1,5
6	1.180 К	1,5

Этаж	КСК20	Нас.
2	1.049 К	1,5
3	1.049 К	1,5
4	1.049 К	1,5
5	1.049 К	1,5
6	1.049 К	1,5

Этаж	КСК20	Нас.
2	1.049 К	1,5
3	1.049 К	1,5
4	1.049 К	1,5
5	1.049 К	1,5
6	1.049 К	1,5

Этаж	КПНК20	Нас.
2	1.650 К	2
3	1.650 К	2
4	1.650 К	2
5	1.650 К	2
6	1.650 К	2

Этаж	КСК20	Нас.
2	1.180 К	2
3	1.180 К	2
4	1.180 К	2
5	1.180 К	2
6	1.180 К	2

Фрагмент плана на отм.+3,620

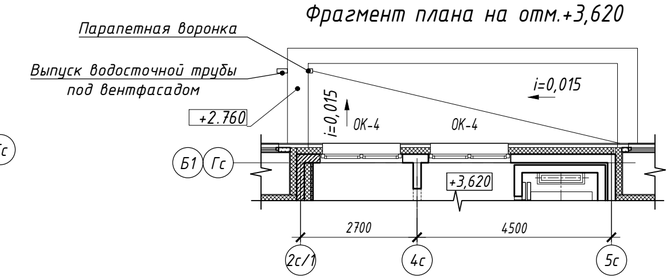

Схема блокировки

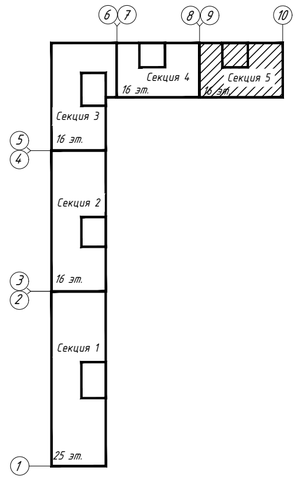

Согласовано:

Взам. инв. N

Подп. и дата

Инв. N подл.

Изм.	Кол.уч.	Лист	N док.	Подп.	Дата
Разработал		Волков			28.05.18
Проверил		Брызгалов			28.05.18
Н. контр.		Брызгалов			28.05.18
Нач.отдела		Лобашова			28.05.18

15116-ОВ.5

«Жилой микрорайон. Корпус 1.1 с сетями, водоснабжения, водоотведения, тепловой сетью, с сетью электроснабжения и ливневой канализации. Первый этап строительства», расположенный по адресу: г. Екатеринбург, пр. Космонавтов 11

Секция в осях 9-10

Стадия	Лист	Листов
Р	5	

Отопление и вентиляция. План с 2 по 6 этаж

ОП ООО "ПИК-Проект" г.Новороссийск

Формат А2

Этаж	КСК20	Нас.
7	1.180 К	2
9	1.180 К	2
11	1.180 К	2
13	1.311 К	2
15	1.311 К	2

Этаж	КСК20	Нас.
7	1.180 К	2
9	1.180 К	2
11	1.180 К	2
13	1.180 К	2
15	1.311 К	2

Этаж	КСК20	Нас.
7	0.400 К	1
9	0.479 К	1
11	0.479 К	1
13	0.479 К	1
15	0.479 К	1

Этаж	КПНК20	Нас.
7	1.650 К	2
9	1.650 К	2
11	1.650 К	2,5
13	1.650 К	2,5
15	1.650 К	2,5

Этаж	КСК20	Нас.
7	1.180 К	2
9	1.180 К	2
11	1.180 К	2
13	1.180 К	2
15	1.311 К	2

Этаж	КСК20	Нас.
7	1.573 К	2,5
9	1.573 К	2,5
11	1.573 К	2,5
13	1.704 К	2,5
15	1.704 К	2,5

Этаж	КСК20	Нас.
7	0.400 К	1
9	0.400 К	1
11	0.400 К	1
13	0.400 К	1
15	0.400 К	1

Этаж	КСК20	Нас.
7	0.400 К	1
9	0.400 К	1
11	0.400 К	1
13	0.400 К	1
15	0.400 К	1

Этаж	КСК20	Нас.
7	0.400 К	1
9	0.400 К	1
11	0.400 К	1
13	0.400 К	1
15	0.400 К	1

Этаж	КСК20	Нас.
7	1.180 К	2
9	1.180 К	2
11	1.180 К	2
13	1.180 К	2
15	1.311 К	2

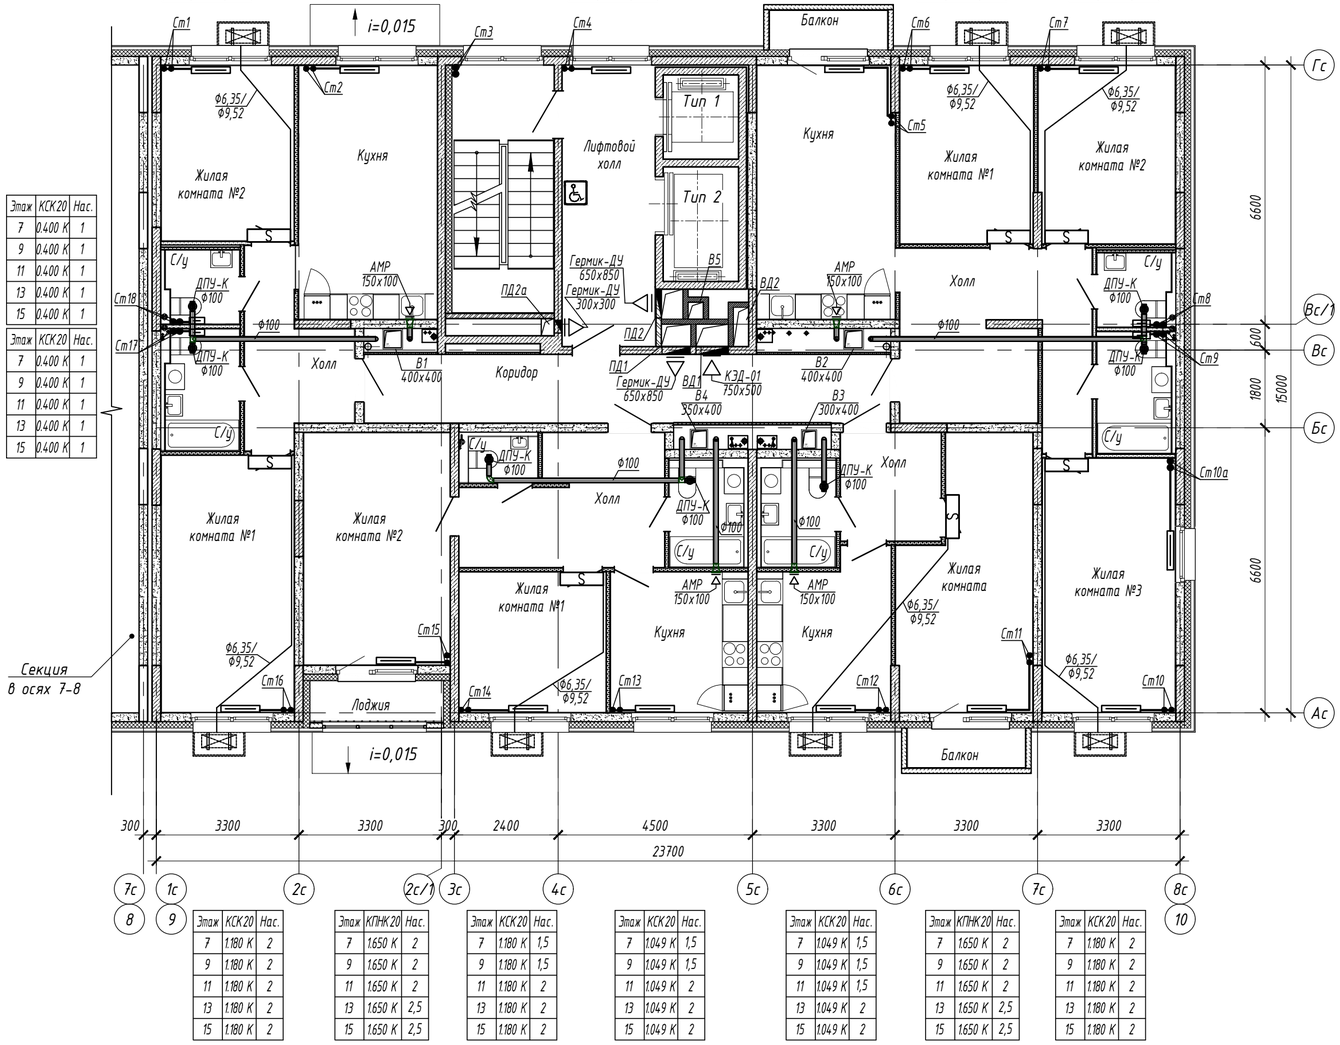

Этаж	КСК20	Нас.
7	1.180 К	2
9	1.180 К	2
11	1.180 К	2
13	1.180 К	2
15	1.180 К	2

Этаж	КПНК20	Нас.
7	1.650 К	2
9	1.650 К	2
11	1.650 К	2
13	1.650 К	2,5
15	1.650 К	2,5

Этаж	КСК20	Нас.
7	1.180 К	1,5
9	1.180 К	1,5
11	1.180 К	2
13	1.180 К	2
15	1.180 К	2

Этаж	КСК20	Нас.
7	1.049 К	1,5
9	1.049 К	1,5
11	1.049 К	2
13	1.049 К	2
15	1.049 К	2

Этаж	КСК20	Нас.
7	1.049 К	1,5
9	1.049 К	1,5
11	1.049 К	1,5
13	1.049 К	2
15	1.049 К	2

Этаж	КПНК20	Нас.
7	1.650 К	2
9	1.650 К	2
11	1.650 К	2
13	1.650 К	2,5
15	1.650 К	2,5

Этаж	КСК20	Нас.
7	1.180 К	2
9	1.180 К	2
11	1.180 К	2
13	1.180 К	2
15	1.180 К	2

Фрагмент плана 11,13,15 этажей

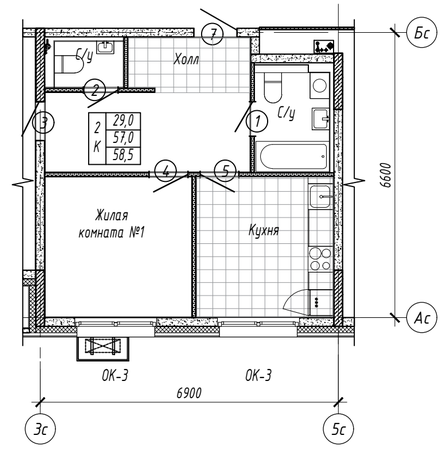

Схема блокировки

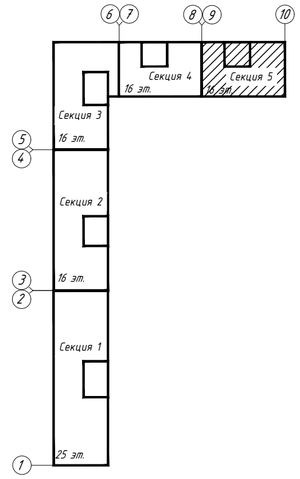

Согласовано:

Взам. инв. N

Подп. и дата

Инв. N подл.

Изм.	Кол.уч.	Лист	N док.	Подп.	Дата
Разработал		Волков			28.05.18
Проверил		Брызгалов			28.05.18
Н. контр.		Брызгалов			28.05.18
Нач.отдела		Лобашова			28.05.18

15116-ОВ.5

«Жилой микрорайон. Корпус 1.1 с сетями, водоснабжения, водоотведения, тепловой сетью, с сетью электроснабжения и ливневой канализации. Первый этап строительства», расположенный по адресу: г. Екатеринбург, пр. Космонавтов 11

Секция в осях 9-10

Стадия	Лист	Листов
Р	6	

Отопление и вентиляция.
План 7, 9, 11, 13, 15 этажа

ОП ООО "ПИК-Проект" г.Новороссийск

Формат А2

Этаж	КСК20	Нас.
8	1.180 К	2
10	1.180 К	2
12	1.180 К	2
14	1.311 К	2

Этаж	КПНК20	Нас.
8	1.650 К	2
10	1.650 К	2
12	1.650 К	2
14	1.650 К	2,5

Этаж	КСК20	Нас.
8	1.311 К	2,5
12	1.442 К	2,5

Этаж	КСК20	Нас.
8	0.479 К	1
10	0.479 К	1
12	0.479 К	1
14	0.479 К	1

Этаж	КПНК20	Нас.
8	1.650 К	2
10	1.650 К	2
12	1.650 К	2
14	1.650 К	2,5

Этаж	КСК20	Нас.
8	1.180 К	2
10	1.180 К	2
12	1.180 К	2
14	1.180 К	2

Этаж	КСК20	Нас.
8	1.573 К	2,5
10	1.573 К	2,5
12	1.704 К	2,5
14	1.704 К	2,5

Этаж	КСК20	Нас.
8	0.400 К	1
10	0.400 К	1
12	0.400 К	1
14	0.400 К	1

Этаж	КСК20	Нас.
8	0.400 К	1
10	0.400 К	1
12	0.400 К	1
14	0.400 К	1

Этаж	КСК20	Нас.
8	0.400 К	1
10	0.400 К	1
12	0.400 К	1
14	0.400 К	1

Этаж	КСК20	Нас.
8	0.400 К	1
10	0.400 К	1
12	0.400 К	1
14	0.400 К	1

Этаж	КСК20	Нас.
8	1.180 К	2
10	1.180 К	2
12	1.180 К	2
14	1.311 К	2

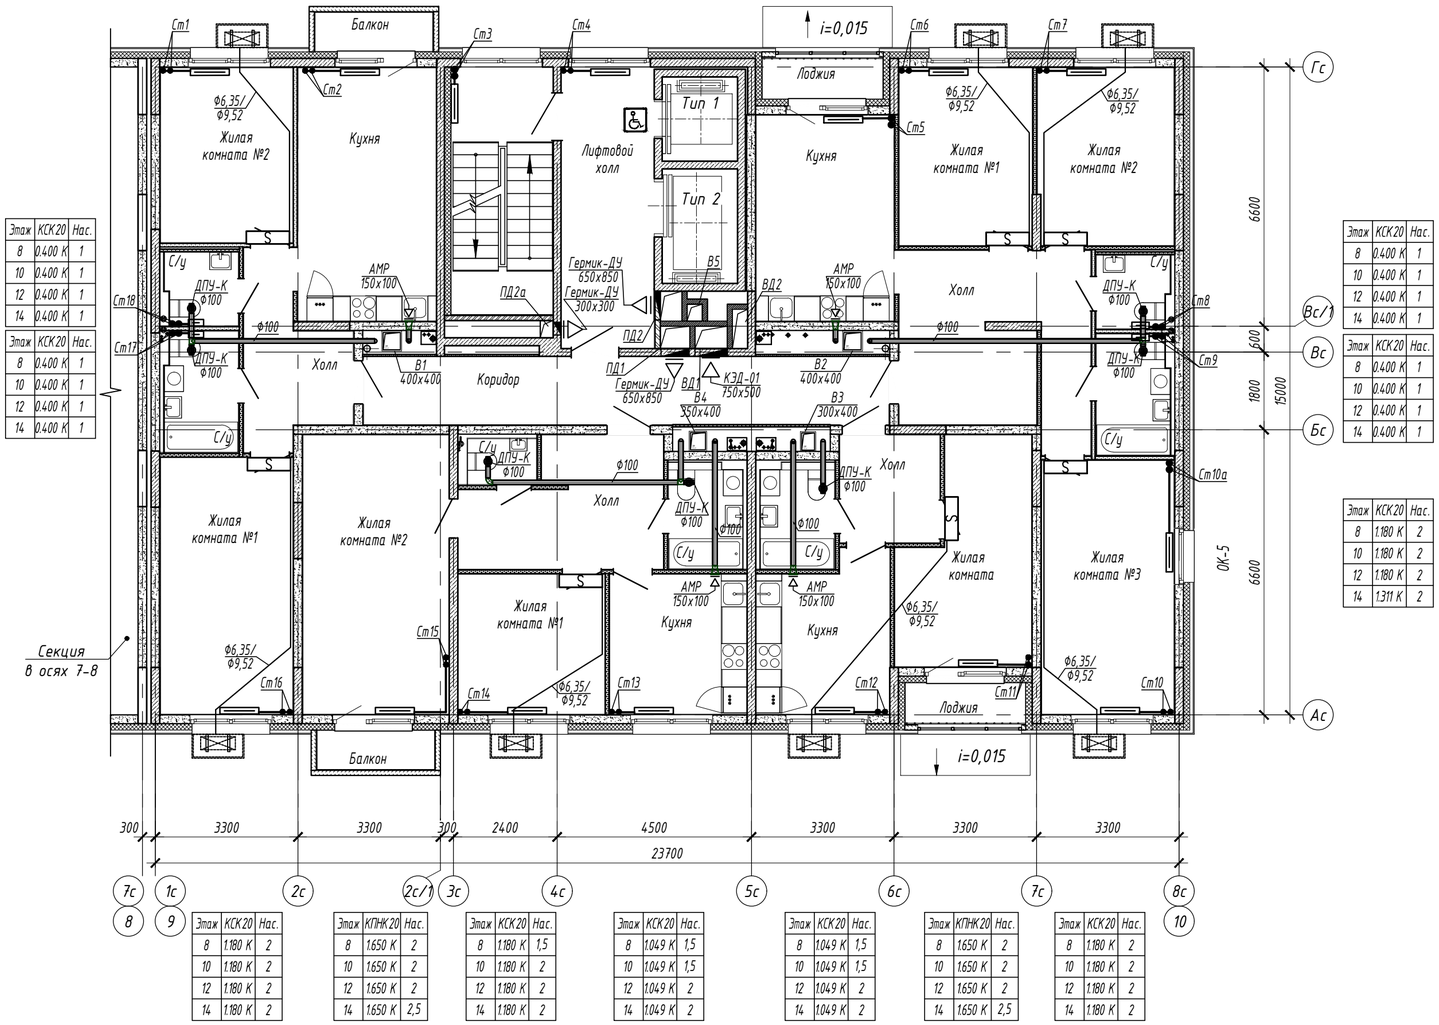

Этаж	КСК20	Нас.
8	1.180 К	1,5
10	1.180 К	2
12	1.180 К	2
14	1.180 К	2

Этаж	КПНК20	Нас.
8	1.650 К	2
10	1.650 К	2
12	1.650 К	2
14	1.650 К	2,5

Этаж	КСК20	Нас.
8	1.180 К	1,5
10	1.180 К	2
12	1.180 К	2
14	1.180 К	2

Этаж	КСК20	Нас.
8	1.049 К	1,5
10	1.049 К	1,5
12	1.049 К	2
14	1.049 К	2

Этаж	КСК20	Нас.
8	1.049 К	1,5
10	1.049 К	1,5
12	1.049 К	2
14	1.049 К	2

Этаж	КПНК20	Нас.
8	1.650 К	2
10	1.650 К	2
12	1.650 К	2
14	1.650 К	2,5

Этаж	КСК20	Нас.
8	1.180 К	2
10	1.180 К	2
12	1.180 К	2
14	1.180 К	2

Схема блокировки

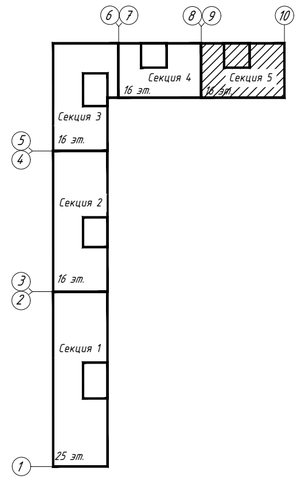

Фрагмент плана 12,14,16 этажей

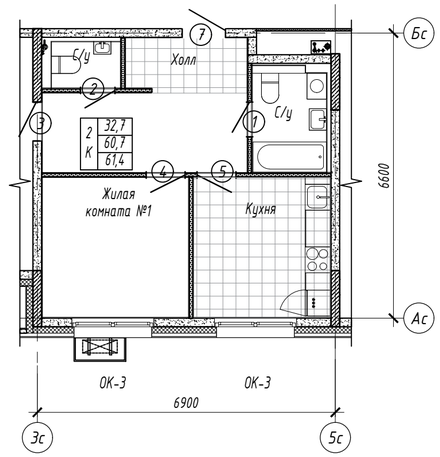

Согласовано:

Взам. инв. N

Подп. и дата

Инв. N подл.

Изм.	Кол.уч.	Лист	N док.	Подп.	Дата
Разработал		Волков			28.05.18
Проверил		Брызгалов			28.05.18
Н. контр.		Брызгалов			28.05.18
Нач.отдела		Лобашова			28.05.18

15116-ОВ.5

«Жилой микрорайон. Корпус 1.1 с сетями, водоснабжения, водоотведения, тепловой сетью, с сетью электроснабжения и ливневой канализации. Первый этап строительства», расположенный по адресу: г. Екатеринбург, пр. Космонавтов 11

Секция в осях 9-10

Стадия	Лист	Листов
Р	7	

Отопление и вентиляция. План 8, 10, 12, 14 этажа

ОП ООО "ПИК-Проект" г.Новороссийск

Формат А2

Этаж	КСК20	Нас.
16	1.573 К	2

Этаж	КПНК20	Нас.
16	2.100 К	2,5

Этаж	КСК20	Нас.
16	1.573 К	2,5

Этаж	КСК20	Нас.
16	0.787 К	1,5

Этаж	КПНК20	Нас.
16	2.100 К	2,5

Этаж	КСК20	Нас.
16	1.573 К	2

Этаж	КСК20	Нас.
16	1.966 К	2,5

Этаж	КСК20	Нас.
16	0.400 К	1
16	0.655 К	1

Этаж	КСК20	Нас.
16	0.400 К	1
16	0.655 К	1

Этаж	КСК20	Нас.
16	1.442 К	2

Этаж	КСК20	Нас.
16	1.573 К	2,5

Этаж	КПНК20	Нас.
16	2.100 К	2,5

Этаж	КСК20	Нас.
16	1.442 К	2

Этаж	КСК20	Нас.
16	1.311 К	2

Этаж	КСК20	Нас.
16	1.311 К	2

Этаж	КПНК20	Нас.
16	2.100 К	2,5

Этаж	КСК20	Нас.
16	1.442 К	2

Секция
В осях 7-8

Балкон
Лоджия
Тип 1
Тип 2
Лифтовой холл
Холл
Коридор
Кухня
Жилая комната №1
Жилая комната №2
Жилая комната №3
С/у
Подъем
АМР 150х100
ДПУ-К ф100
Гермик-ДУ 650х850
Гермик-ДУ 300х300
КЭД-01 750х500
ПД1
ПД2
ПД2а
ВД1
ВД2
В1 400х400
В2 400х400
В3 300х400
В4 350х400
В5
ф6,35/ф9,52
ф100
i=0,015

Ст1 Ст2 Ст3 Ст4 Ст5 Ст6 Ст7 Ст8 Ст9 Ст10 Ст10а Ст11 Ст12 Ст13 Ст14 Ст15 Ст15 Ст16 Ст17 Ст18

Гс Вс/1 Вс Бс Ас

6600 600 1800 15000 6600

300 3300 3300 300 2400 4500 3300 3300 3300 23700

7с 8 1с 9 2с 2с/1 3с 4с 5с 6с 7с 8с 10

Схема блокировки

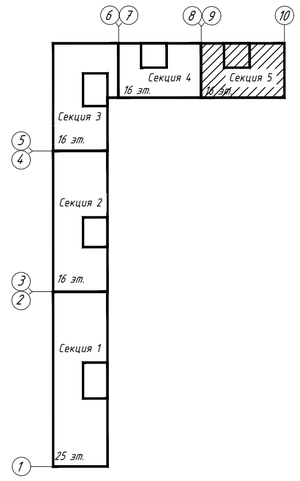

Фрагмент плана 12,14,16 этажей

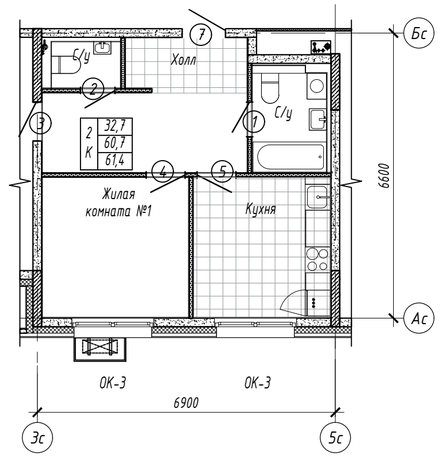

Согласовано:

Взам. инв. N

Подп. и дата

Инв. N подл.

Изм.	Кол.уч.	Лист	N док.	Подп.	Дата
Разработал		Волков			28.05.18
Проверил		Брызгалов			28.05.18
Н. контр.		Брызгалов			28.05.18
Нач.отдела		Лобашова			28.05.18

15116-ОВ.5

«Жилой микрорайон. Корпус 1.1 с сетями, водоснабжения, водоотведения, тепловой сетью, с сетью электроснабжения и ливневой канализации. Первый этап строительства», расположенный по адресу: г. Екатеринбург, пр. Космонавтов 11

Секция в осях 9-10

Стадия	Лист	Листов
Р	8	

Отопление и вентиляция.
План 16 этажа

ОП ООО "ПИК-Проект" г.Новороссийск

Формат А2