


Инв.№ подл.	Подпись и дата	Взам. инв.№	Гл. спец. ОБ Шавкунова	12.08

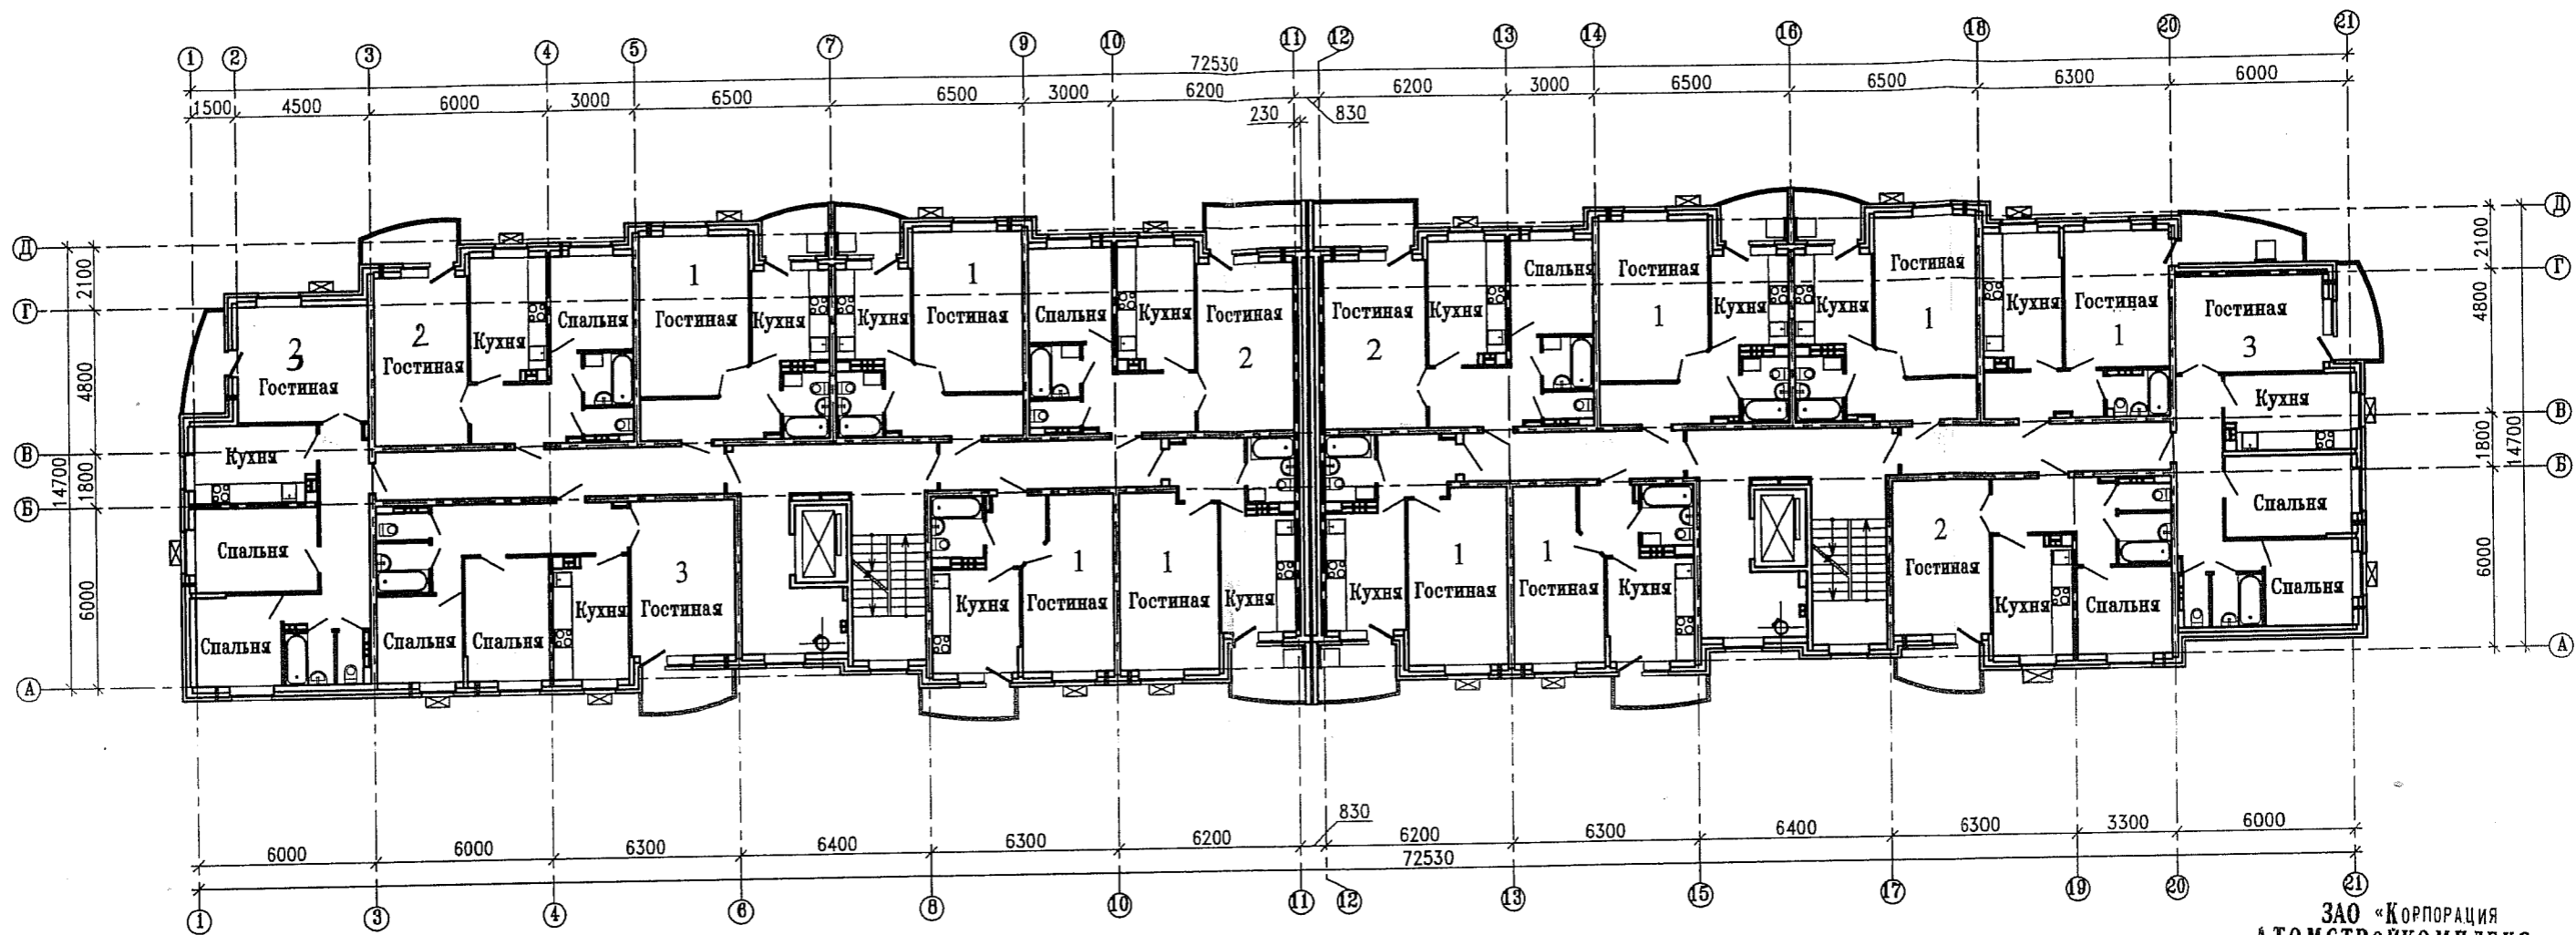

ЗАО «КОРПОРАЦИЯ АТОМСТРОЙКОМПЛЕКС» ТЕХНИЧЕСКИЙ ОТДЕЛ

18 ДЕК 2008

Условные обозначения: АРХИВНЫЙ ЭКЗЕМПЛЯР

☒ - рекомендуемое место установки кондиционеров

Экземпляр архива :
УЖК «Территория»
«27» августа 2010 г.

1. Чертеж разработан по просьбе УЖК "Территория" письмо N 238 от 9 июля 2008г.
2. Наружные блоки кондиционеров установить на 100 мм ниже оконного проема.
3. Способ установки согласовать с поставщиками кондиционеров.

АПМ.11-02-АР-АН					
Комплекс жилых домов по ул.Славянской в Чкаловском районе г.Екатеринбурга.					
Изм.	Кол.уч	Лист	Нгрок	Подп.	Дата
Гл. арх.		Земцова		<i>[Signature]</i>	12.08
Н.контр.		Кононова		<i>[Signature]</i>	12.08
Зав.гр.					
Разраб.		Краюшкина		<i>[Signature]</i>	12.08
Проверил		Земцова		<i>[Signature]</i>	12.08
Исполнил		Краюшкина		<i>[Signature]</i>	12.08
Жилой дом N2				Стадия	Лист
R				9	1
Схема расстановки кондиционеров в осях 1-21 1-10-го этажей				ЗАО "ИНСТИТУТ ГРАЖДАНСКОГО ПРОЕКТИРОВАНИЯ"	
Формат А3					