


Инв.№ подл.	Подпись и дата	Взам. инв.№	Гл. спец. ОБ	Шавкунова	12.08

СОГЛАСОВАНО:

Экземпляр архива
УЖК «Территория»
17 августа 2010 г.

1. Чертеж разработан по просьбе УЖК "Территория" письмо N 238 от 9 июля 2008г.
2. Наружные блоки кондиционеров установить на 100 мм ниже оконного проема.
3. Способ установки согласовать с поставщиками кондиционеров.

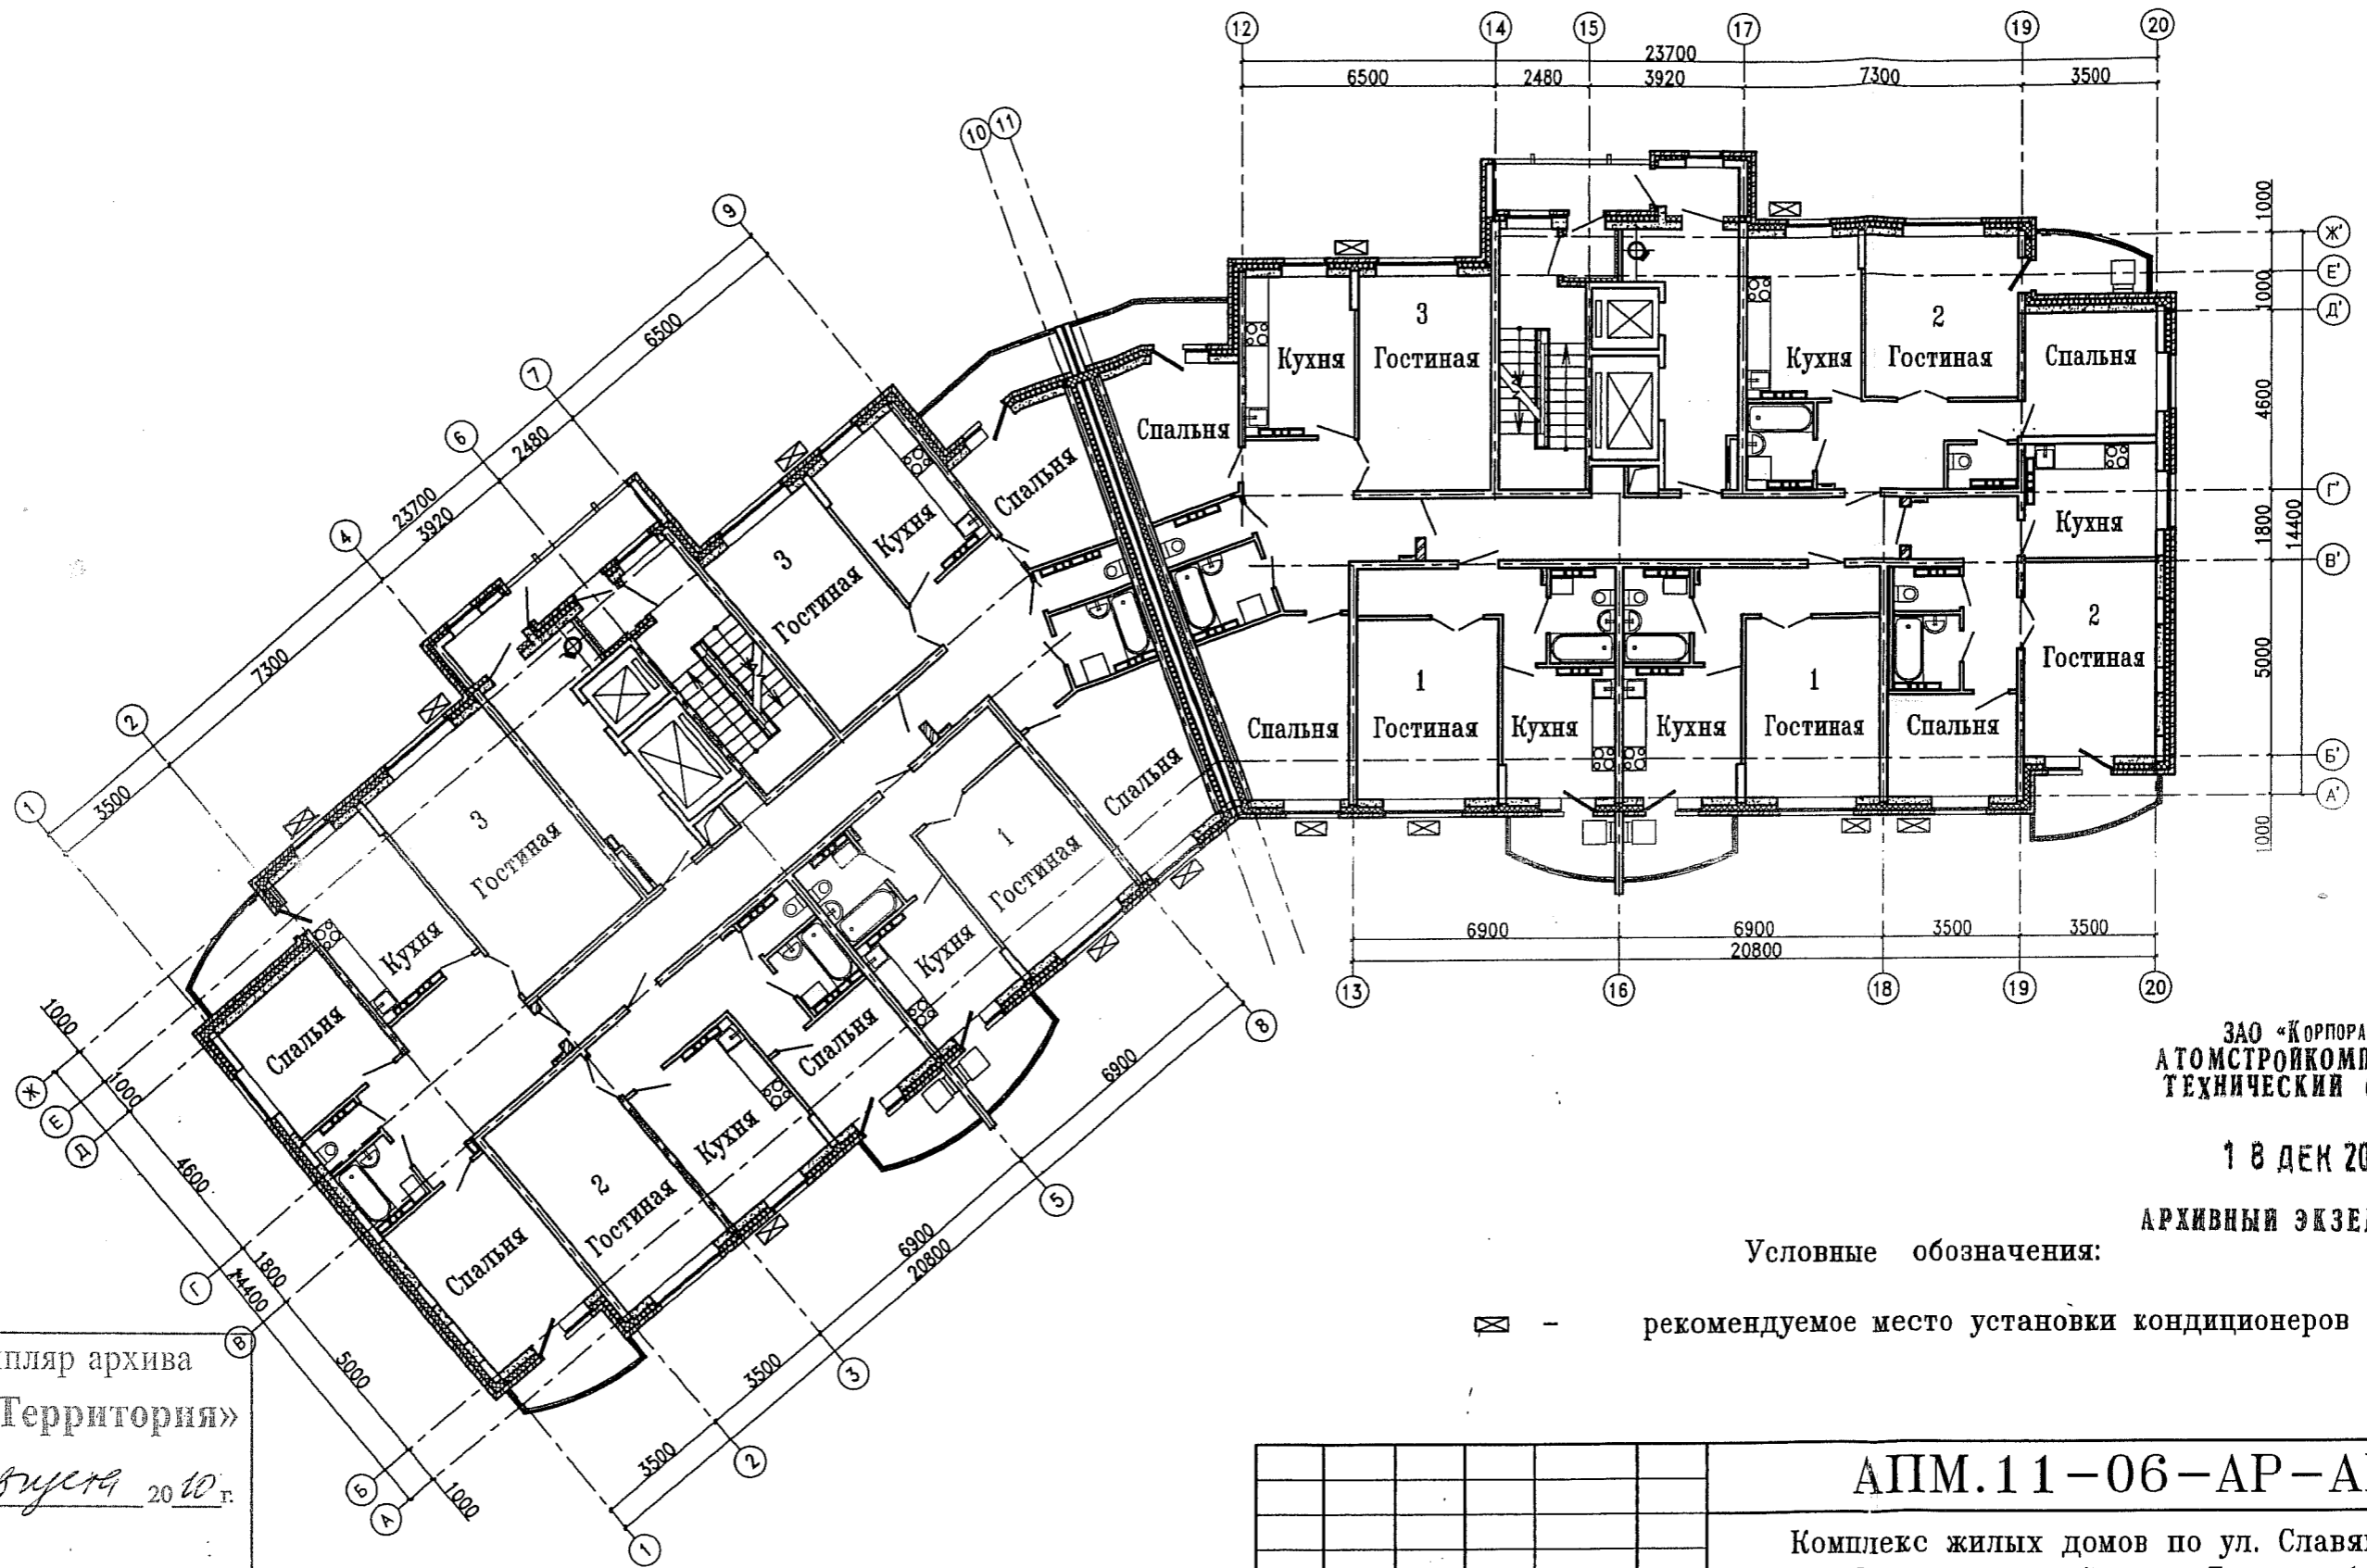

ЗАО «КОРПОРАЦИЯ
АТОМСТРОЙКОМПЛЕКС»
ТЕХНИЧЕСКИЙ ОТДЕЛ


18 ДЕК 2008

АРХИВНЫЙ ЭКЗЕМПЛЯР

Условные обозначения:

⊠ - рекомендуемое место установки кондиционеров

АПМ.11-06-АР-АН					
Комплекс жилых домов по ул. Славянской в Цкаловском районе г. Екатеринбурга					
Изм.	Код.уч.	Лист	Нгок.	Подп.	Дата
Гл. арх.	Земцова			<i>[Signature]</i>	12.08
Н.контр.	Кононова			<i>[Signature]</i>	
Зав.гр.					
Разраб.	Краюшкина			<i>[Signature]</i>	12.08
Проверил	Земцова			<i>[Signature]</i>	
Исполнил	Краюшкина			<i>[Signature]</i>	12.08
Жилой дом №6 с офисами				Страниц	Листов
R				14	2
Схема расстановки кондиционеров в осях 1-20 1-10-го этажей				ЗАО "ИНСТИТУТ ГРАЖДАНСКОГО ПРОЕКТИРОВАНИЯ"	

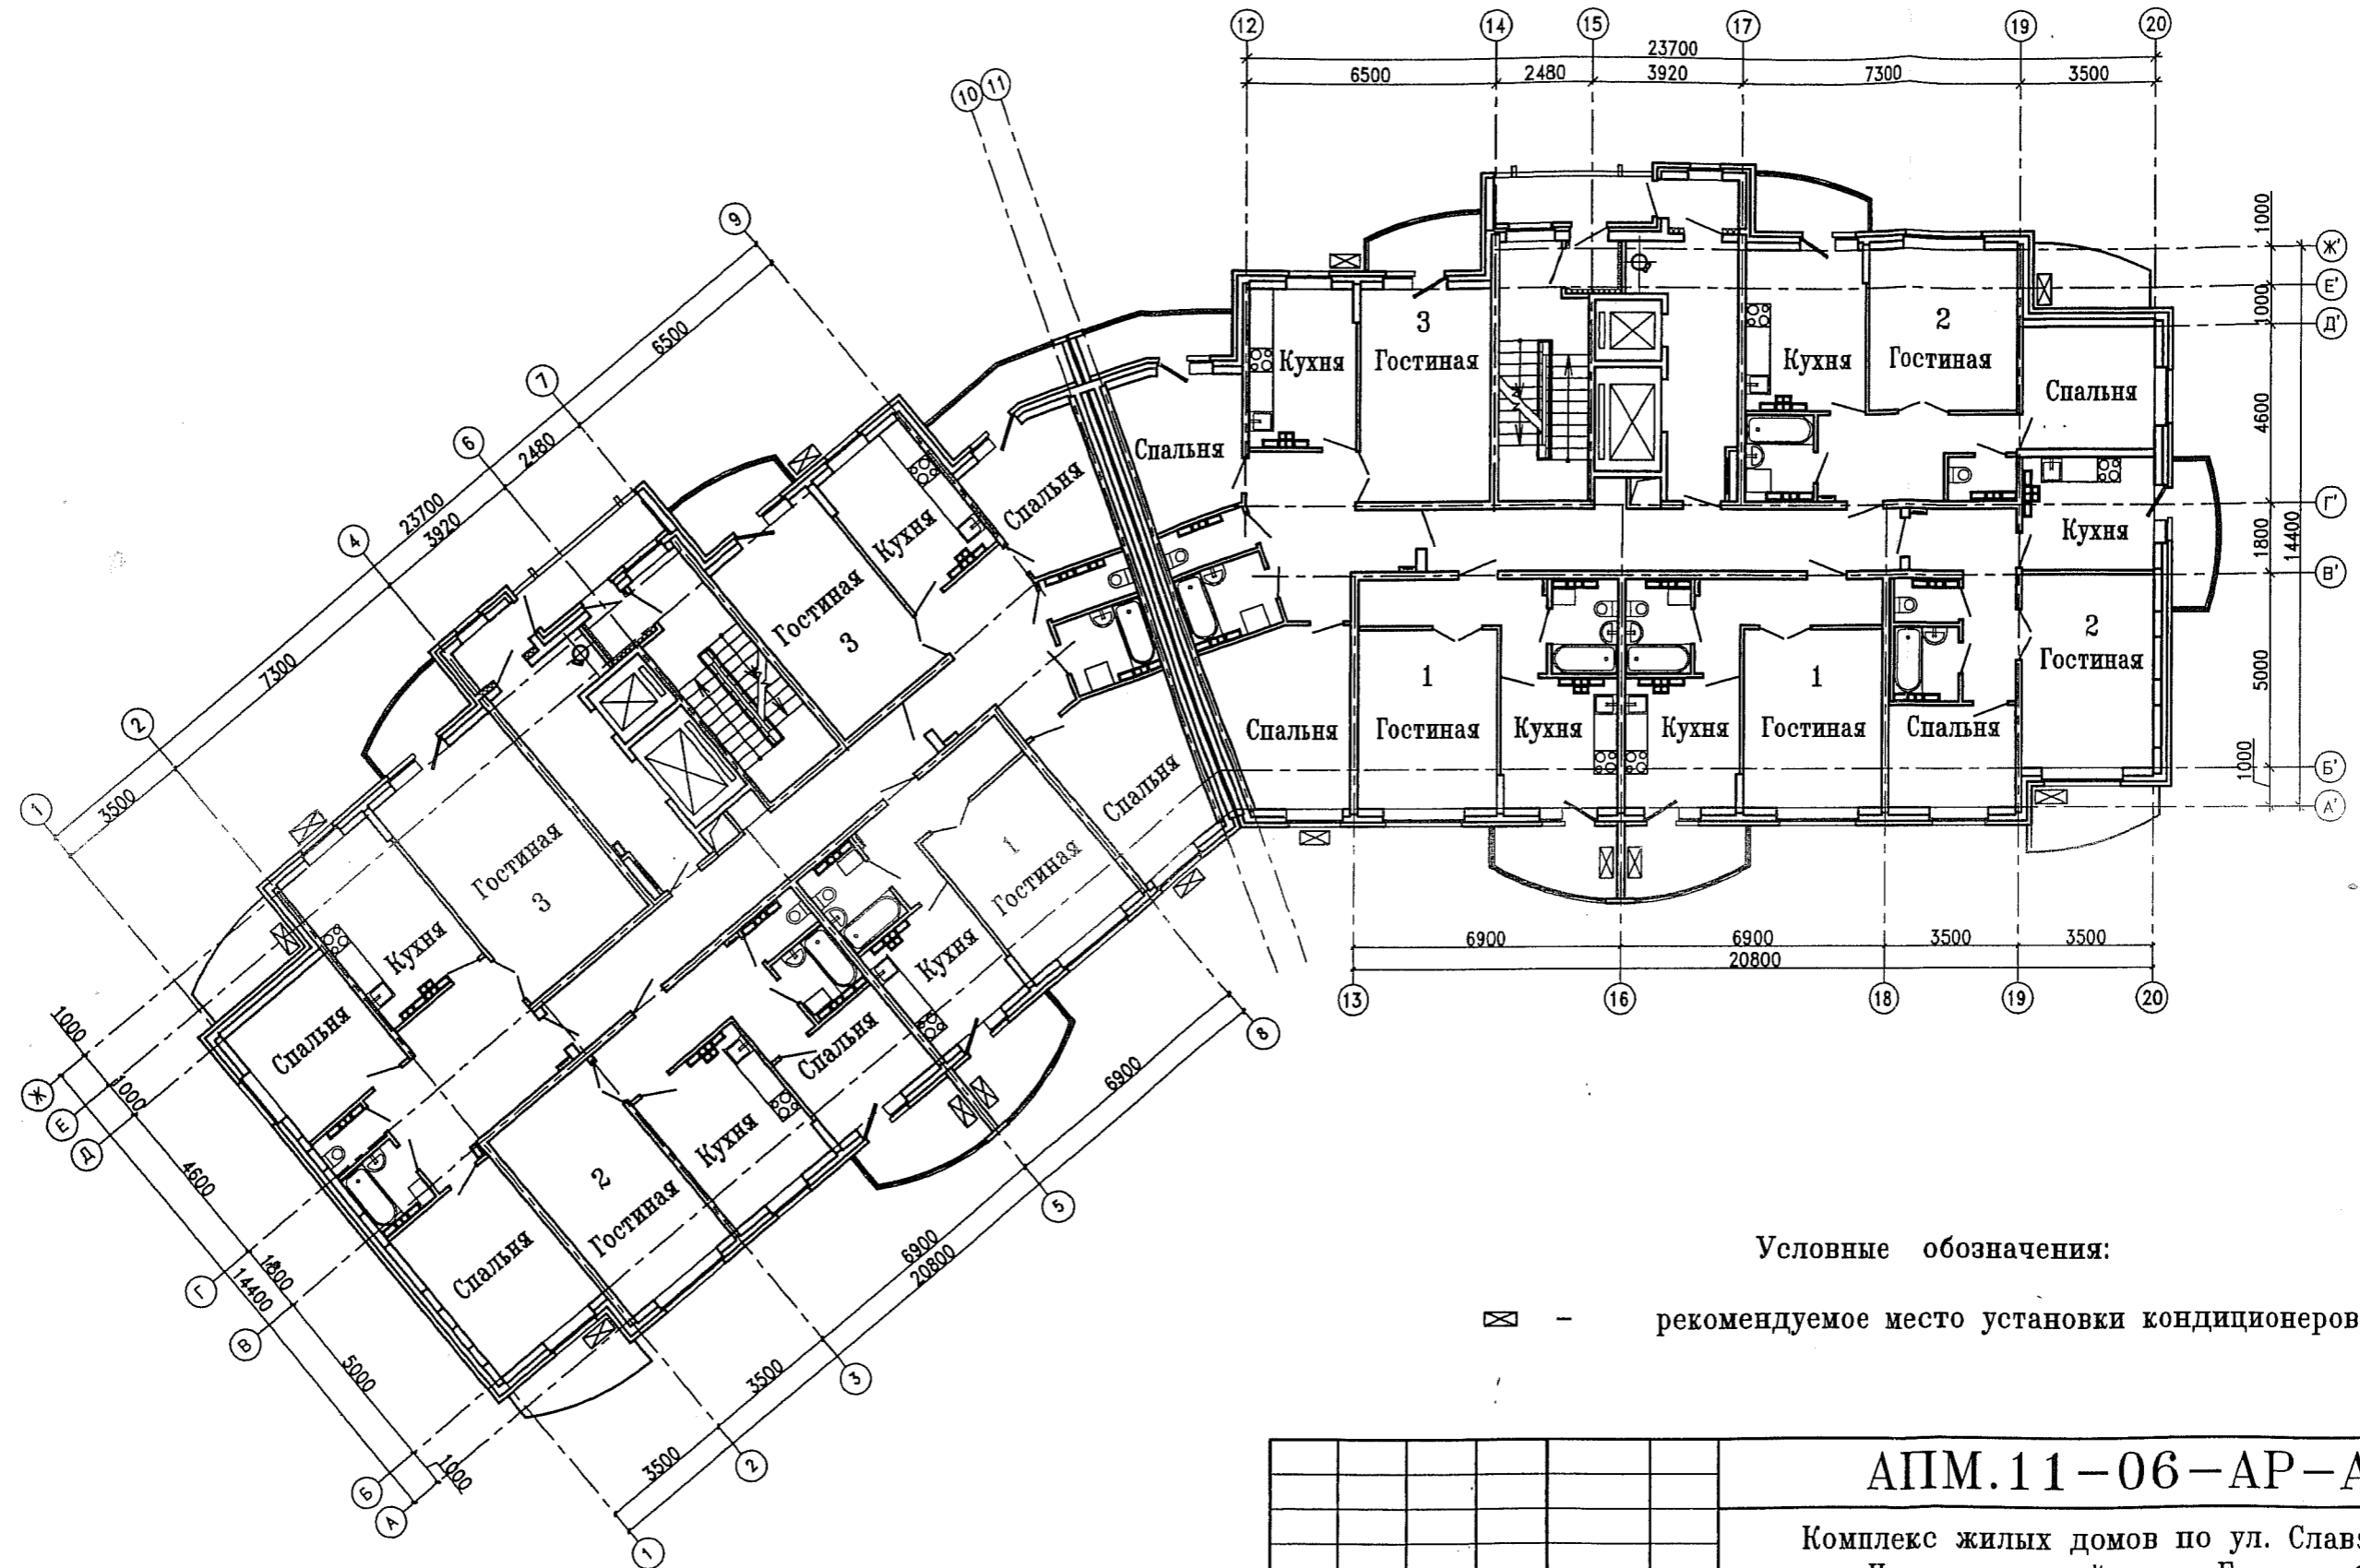

Условные обозначения:

☒ - рекомендуемое место установки кондиционеров

АПМ.11-06-АР-АН

Комплекс жилых домов по ул. Славянской
в Чкаловском районе г. Екатеринбурга

Жилой дом №6 с офисами

Схема расстановки
кондиционеров в осях 1-20
11-17-го этажей

Стация	Лист	Листов
Р	15	2

ЗАО
"ИНСТИТУТ ГРАЖДАНСКОГО
ПРОЕКТИРОВАНИЯ"

Изм.	Код уч.	Лист	Нрук.	Подп.	Дата
Гл. арх.		Земцова		<i>[Signature]</i>	12.08
Н.контр.		Кононова		<i>[Signature]</i>	
Зав.гр.					
Разраб.		Краюшкина		<i>[Signature]</i>	12.08
Проверил		Земцова		<i>[Signature]</i>	
Исполнил		Краюшкина		<i>[Signature]</i>	12.08

1. Чертеж разработан по просьбе УЖК "Территория" письмо N 238 от 9 июля 2008г.
2. Наружные блоки кондиционеров установить на 100 мм ниже оконного проема.
3. Способ установки согласовать с поставщиками кондиционеров.

ИНВ. N ПОДЛ. Подпись и дата Взам. инв. N