1 этаж

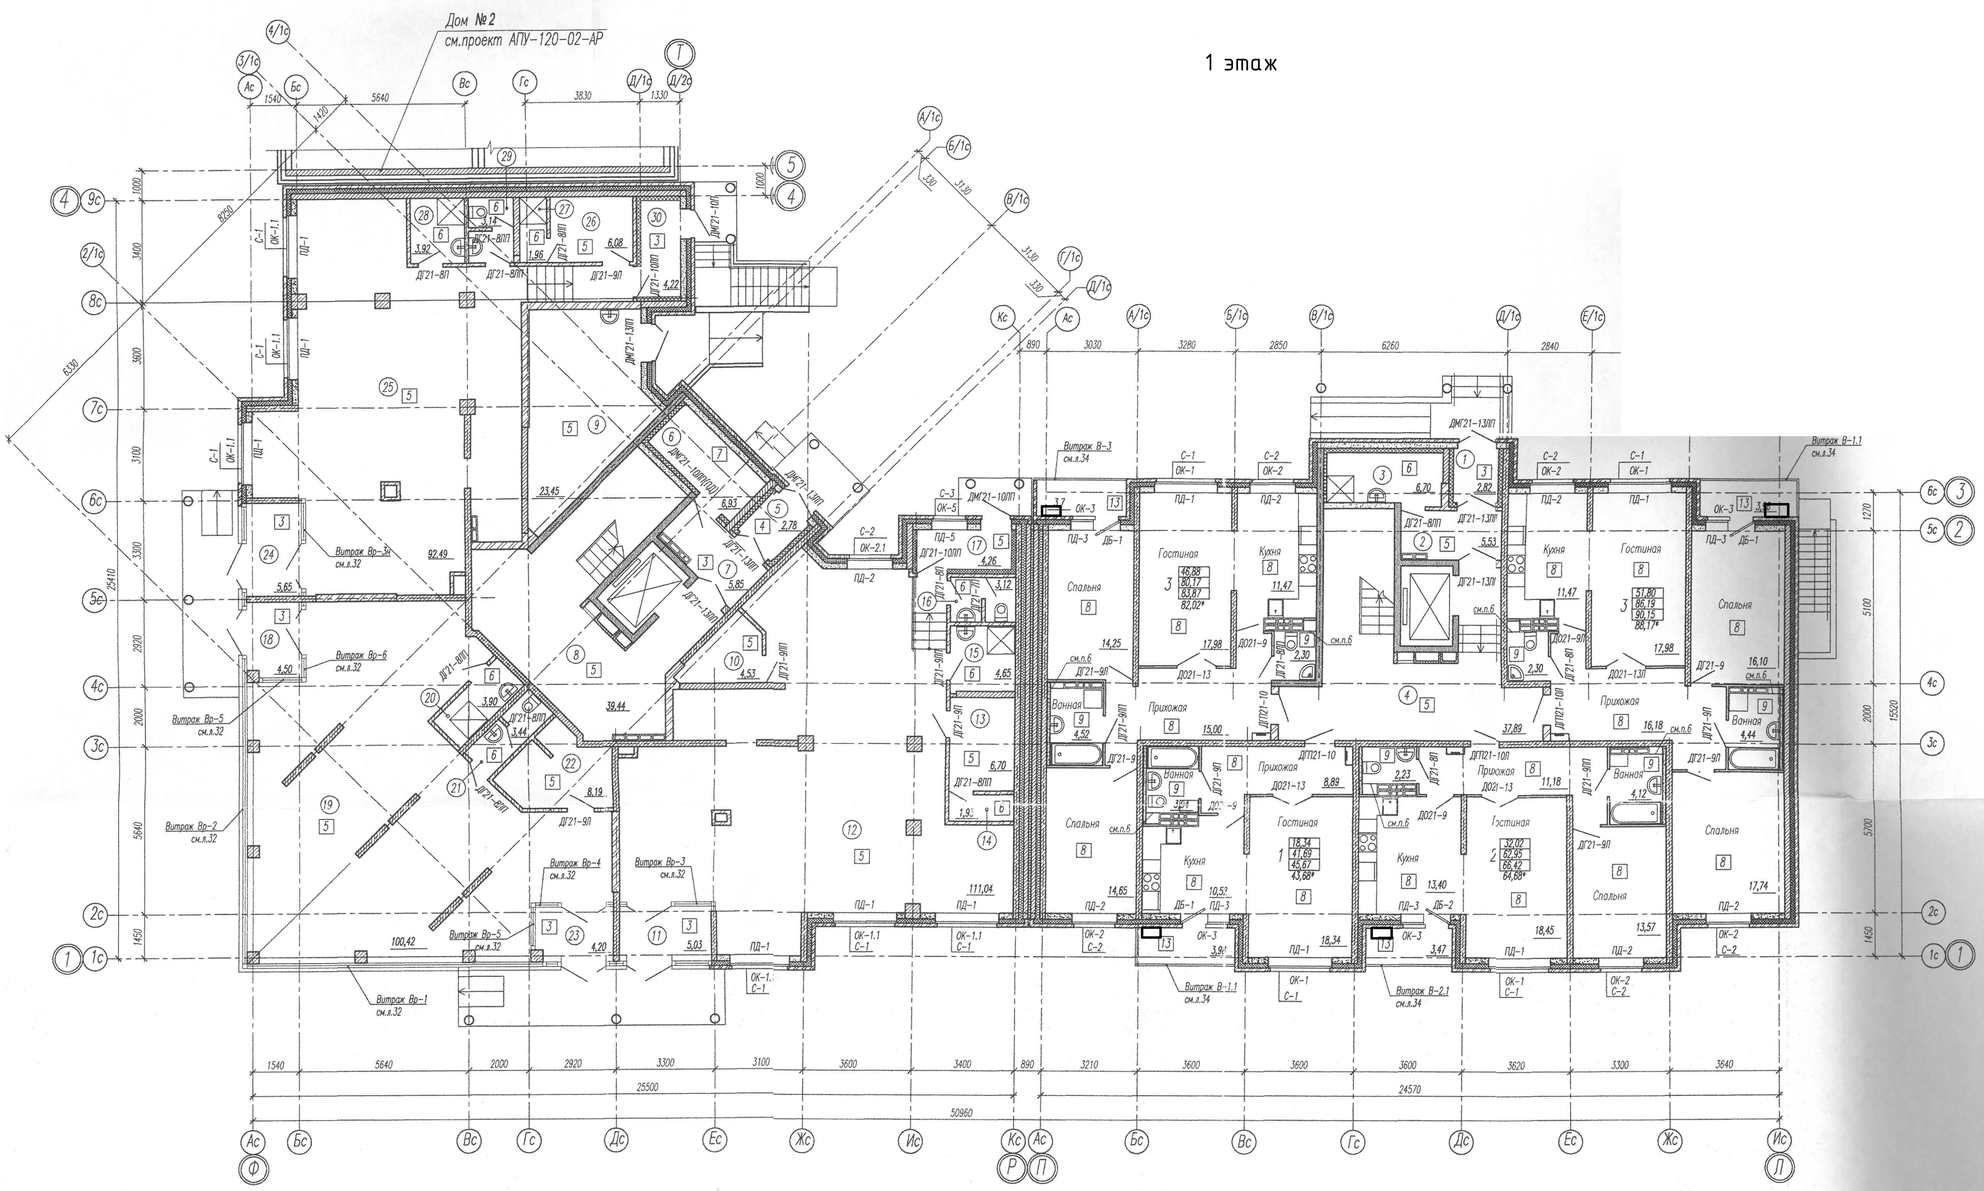

10	Техническое помещение	4,53	
11	Тамбур	5,70	
12	Выставочный зал	110,93	
13	Гардероб персонала	6,70	
14	Душевая	1,93	
15	Помещение уборочного инвентаря	4,71	Д
16	Санузел персонала	3,12	
17	Тамбур	4,26	
	Итого:	141,95	
	Выставочный салон N2:		
18	Тамбур	4,50	
19	Выставочный зал	101,10	
20	Помещение уборочного инвентаря	4,00	Д
21	Санузел персонала	3,46	
22	Гардероб персонала	8,19	
23	Тамбур	4,09	
	Итого:	125,34	
	Выставочный салон N3:		
24	Тамбур	5,65	
25	Выставочный зал	93,09	
26	Гардероб персонала	6,06	
27	Душевая	1,95	
28	Помещение уборочного инвентаря	3,88	Д
29	Санузел персонала	3,14	
30	Тамбур	4,24	
	Итого:	118,01	

1. Экспликацию полов см. лист 24. ведомость отделки помещений см. лист 25.
3. Схемы заполнения оконных проемов и спецификацию элементов заполнения оконных и дверных проемов см. лист 32.
4. Схемы расположения элементов ограждений лоджий см. на листе 33, схемы остекления лоджий см. на листе 34.
5. Стояки ВК зашить листами ГВЛ толщиной 12мм в 1 слой по каркасу ТИГИ KNAUF с устройством отверстия 300х400(h), низ на высоте 900 мм от пола (уточнить по месту) с последующей установкой люка ЛКМ. Люки ЛКМ учтены в спецификации элементов заполнения оконных и дверных проемов на листе 32.
6. Стояки коммуникаций в квартирах зашить листами ГВЛ толщиной 12мм в 1 слой по каркасу ТИГИ KNAUF, Стояки коммуникаций в общих коридорах зашить листами ГВЛ толщиной 12мм в 2 слоя по каркасу ТИГИ KNAUF.

площадь квартиры
площадь квартиры без лоджии
площадь квартиры с лоджией (с коэффициентом 1)
площадь квартиры с лоджией (с коэффициентом 0.5)

Изм.	Кол.уч.	Лист.	Nдок.	Подпись	Дата	02-10-12-АР1			
						Двухсекционный жилой дом с нежилыми помещениями в составе жилой застройки с нежилыми помещениями общественного назначения на 1-х этажах,нежилыми вставками и дошкольными образовательными учреждениями по ул.Хрустальногорской-Екатерининской в Верх-Исетском районе г.Екатеринбурга			
Разраб.		Енес			04.13	Жилой дом №3 . Пусковой комплекс 2	Стадия	Лист	Листов
Проверил		Янушкевич			04.13		Р	21	
ГАП		Енес			04.13				
ГИП		Тарасюк			04.13	Отделочный план 1 этажа	ООО "Альянс Строй Проект"		
Н.контр.		Гореева			04.13				

2-7 этаж

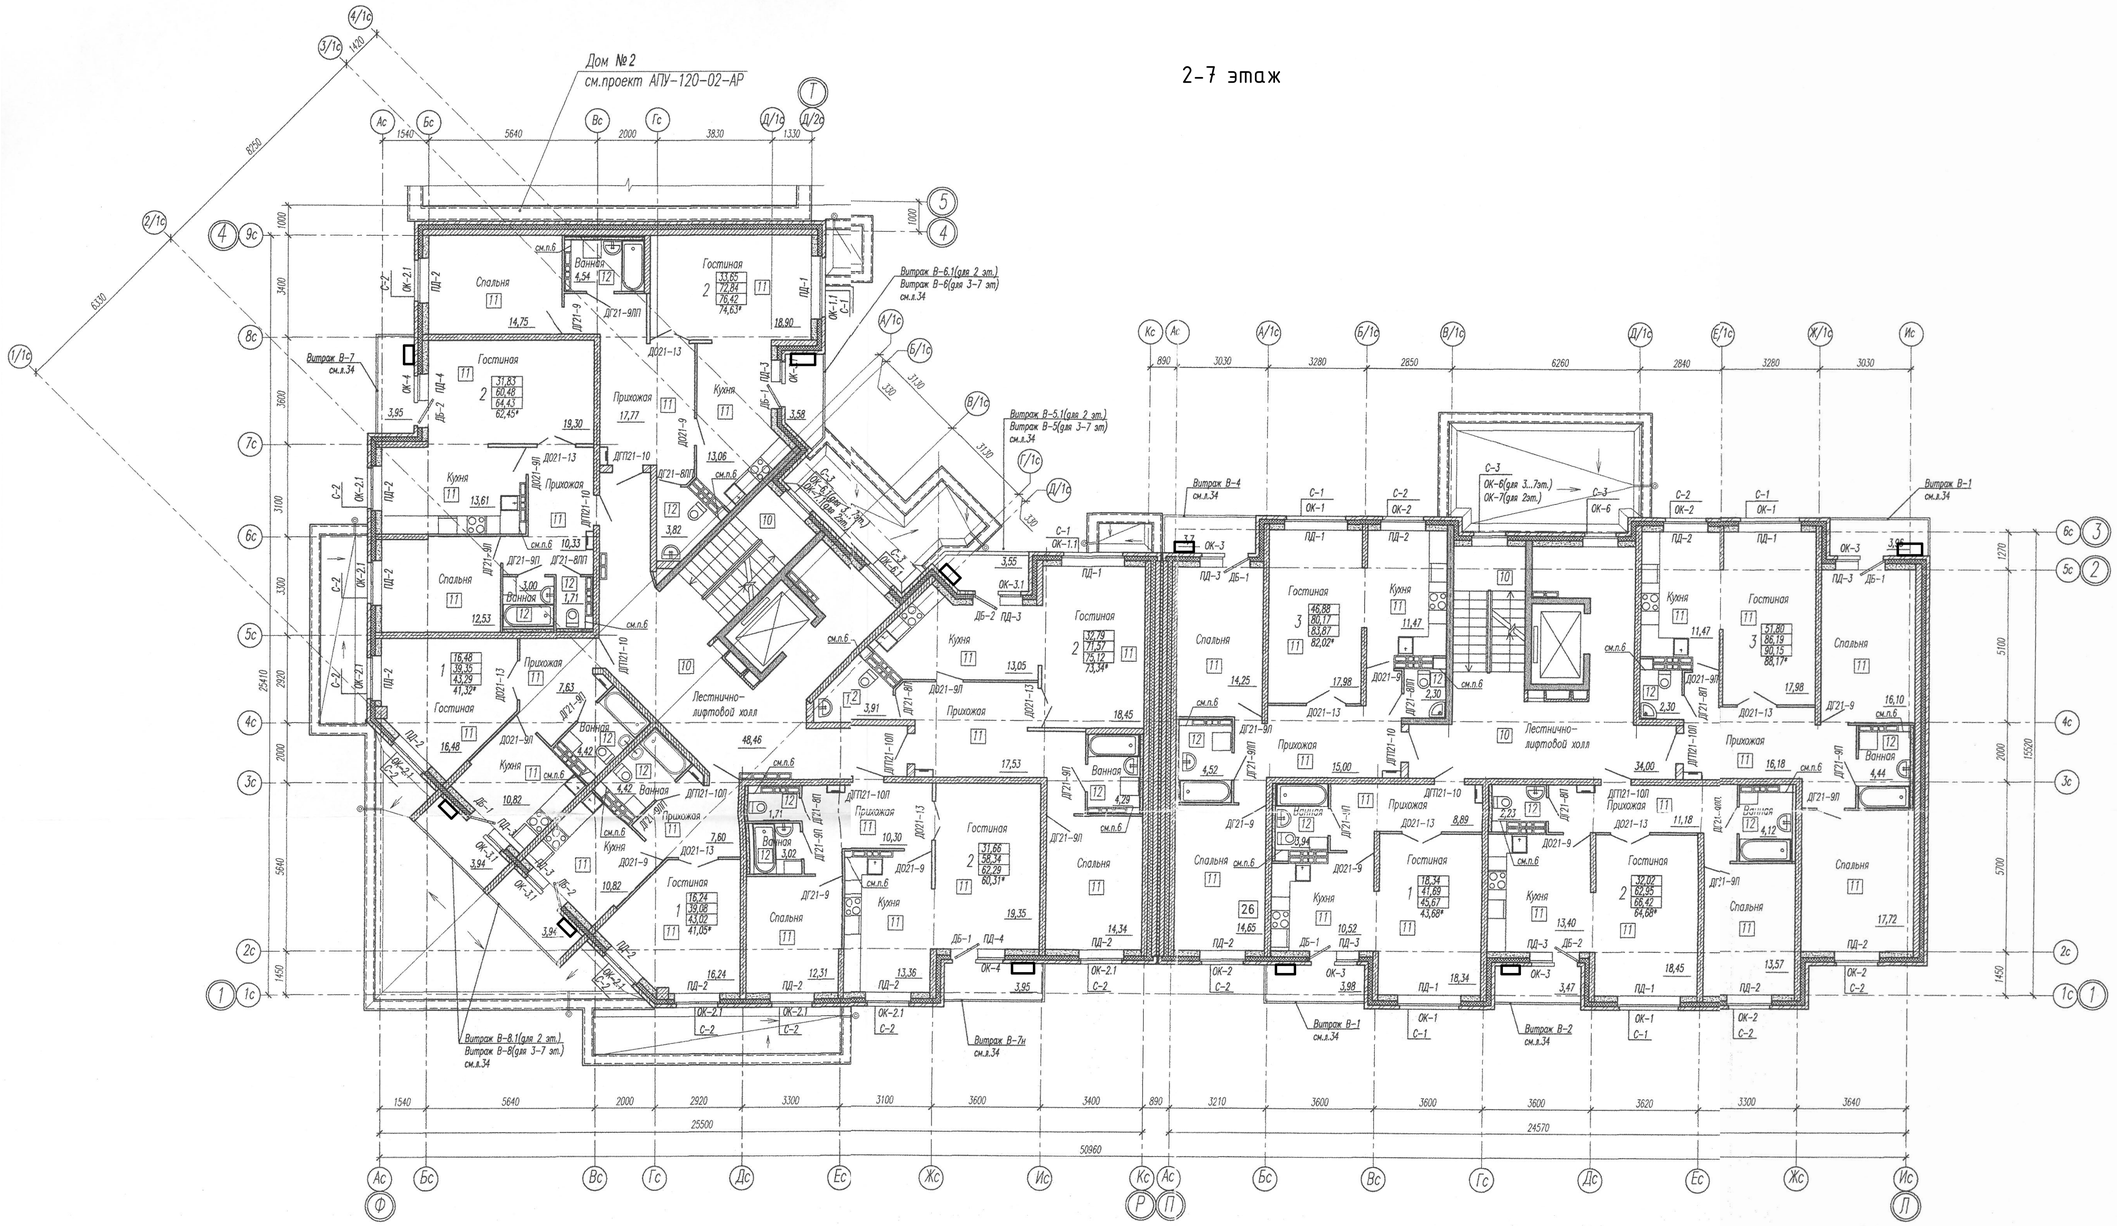
Дом №2
см.проект АПУ-120-02-АР
Лестнично-лифтовой холл
Витраж В-6.1(для 2 эт.)
Витраж В-6(для 3-7 эт)
см.л.34
Витраж В-7
см.л.34
Витраж В-5.1(для 2 эт.)
Витраж В-5(для 3-7 эт)
см.л.34
Витраж В-4
см.л.34
Витраж В-1
см.л.34
Витраж В-8.1(для 2 эт.)
Витраж В-8(для 3-7 эт.)
см.л.34
Витраж В-7и
см.л.34
Витраж В-1
см.л.34
Витраж В-2
см.л.34
25500
24570
50960

8-10 этаж

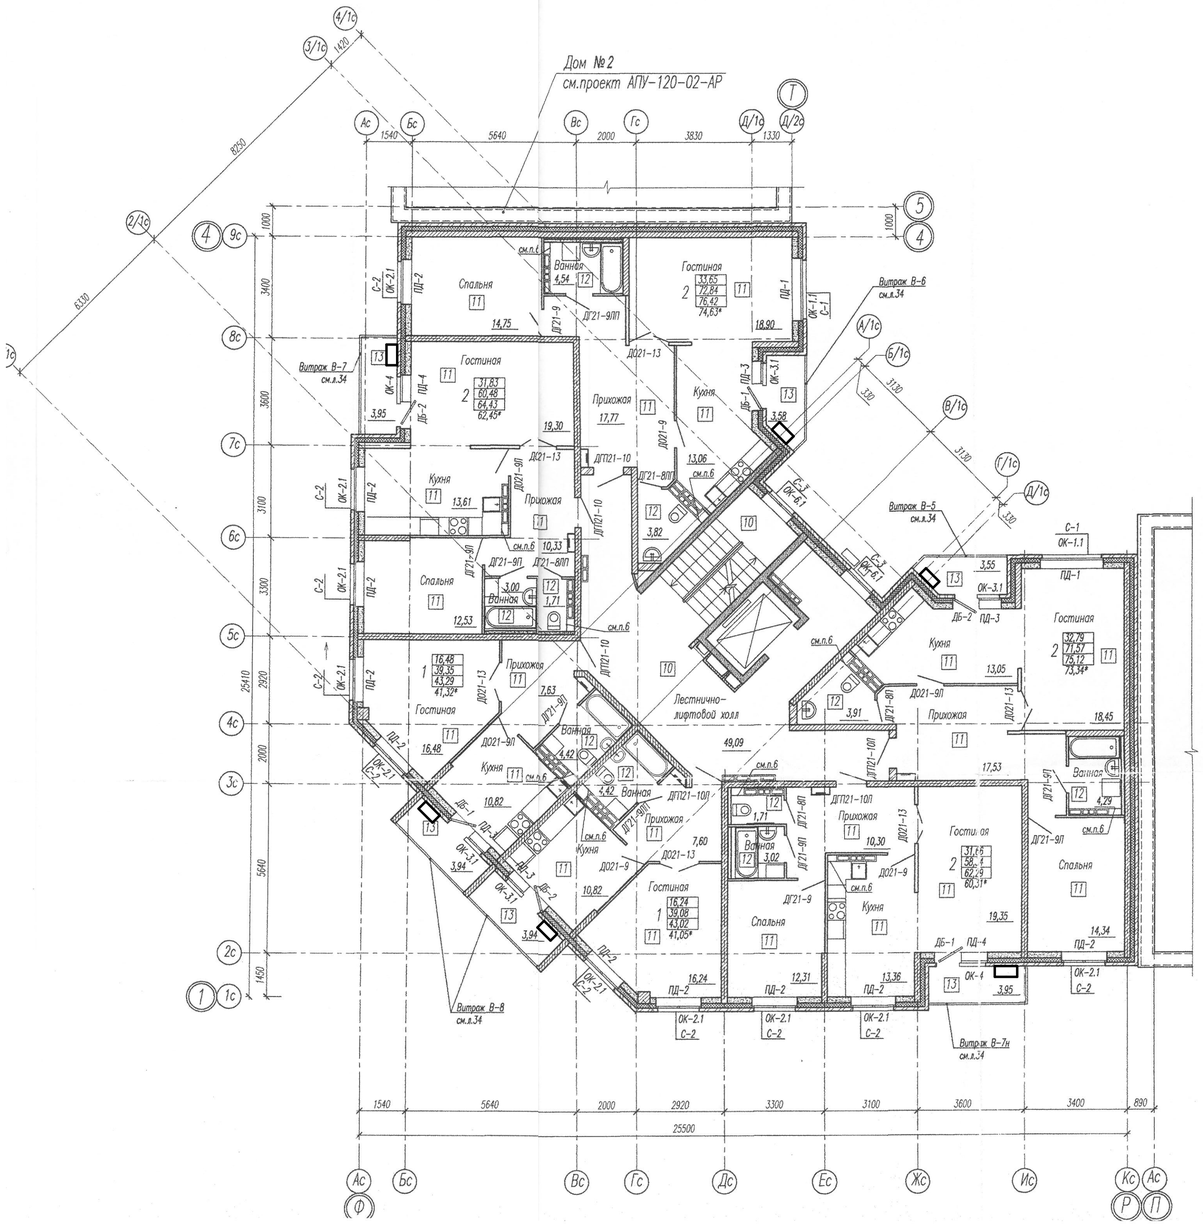
Дом № 2
см.проект АПУ-120-02-АР
Спальня
Гостиная
Ванная
Прихожая
Кухня
Лестнично-лифтовой холл
Витраж В-6 см.л.34
Витраж В-7 см.л.34
Витраж В-7л см.л.34
Витраж В-8 см.л.34
Витраж В-5 см.л.34
25500