


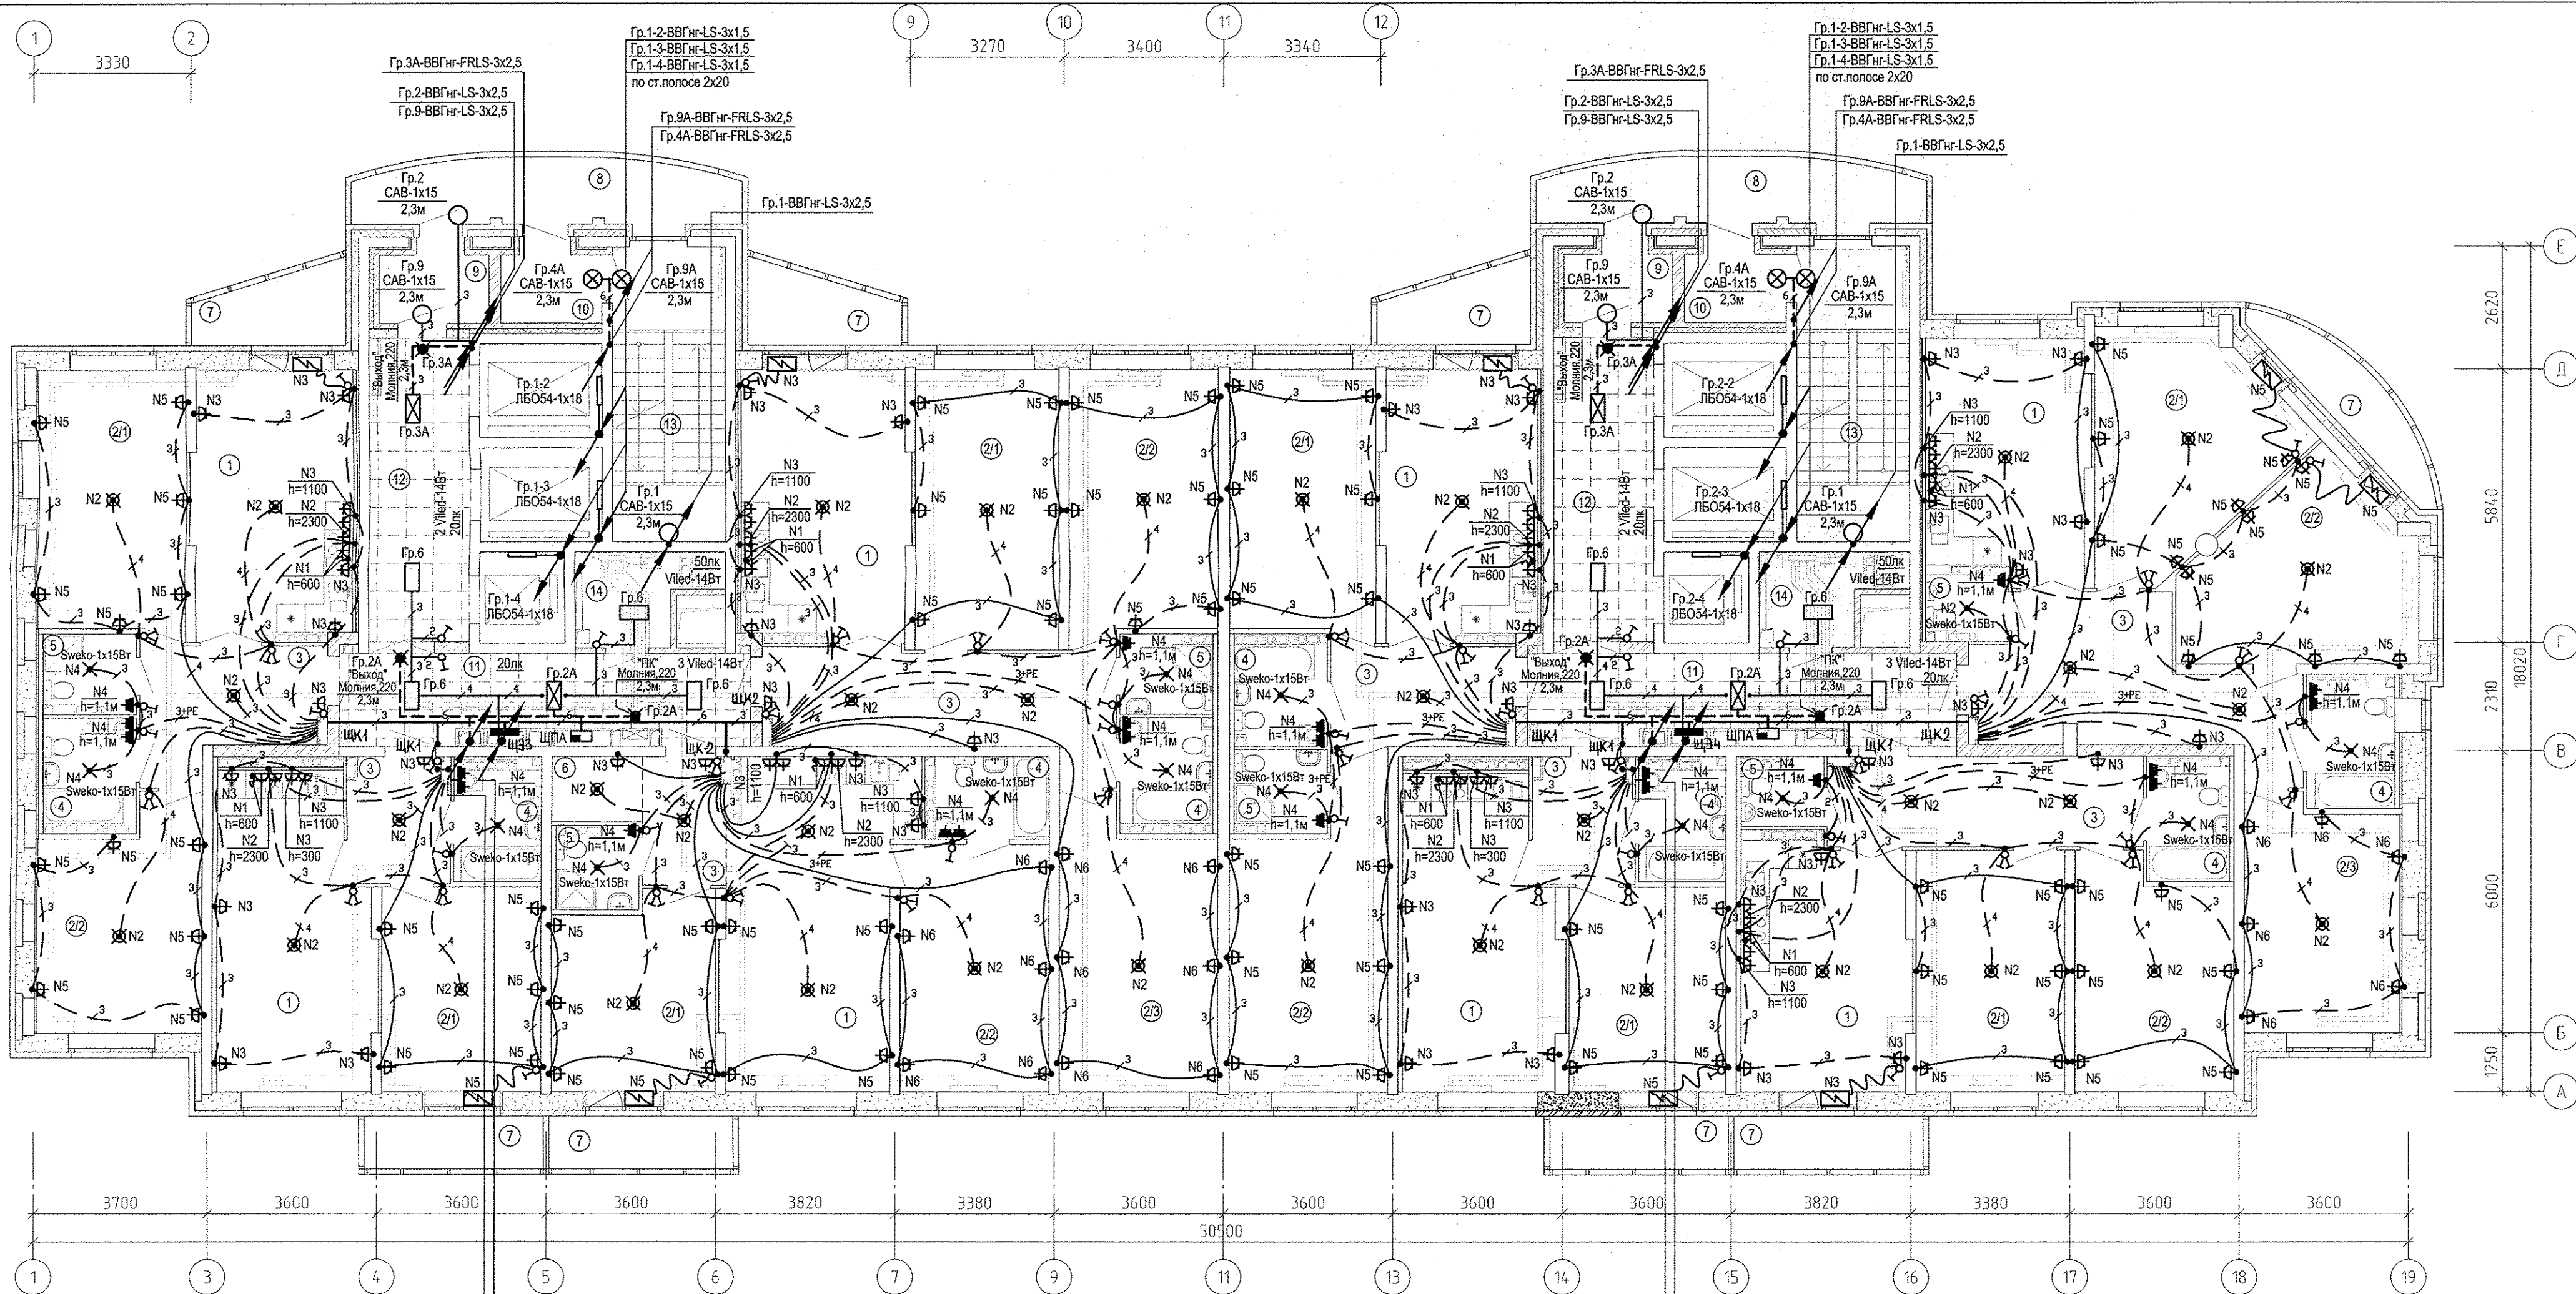

Экспликация помещений (начало)

Номер помещения	Наименование	Площадь м2	Кат. помещения
Помещения квартир			
1	Кухни	163,41	
2	Жилые комнаты, в том числе:	267,86	
2/1	Жилые комнаты N1		
2/2	Жилые комнаты N2		
2/3	Жилые комнаты N3		
3	Прихожая	82,45	
4	Ванная	34,69	
5	Санузел	16,83	
6	Встроенный шкаф	2,64	
7	Балкон	35,91	
	Итого по жилой части:	603,79	

Экспликация помещений (окончание)

Номер помещения	Наименование	Площадь м2	Кат. помещения
Общедомовые помещения			
8	Переходная лоджия	20,8	
9	Тамбур	6,66	
10	Тамбур	6,16	
11	Межквартирный этанный коридор	31,04	
12	Лифтовой холл	26,34	
13	Лестничная клетка	29,84	
14	Техническое помещение	8,48	
	Итого (общедомовые помещения):	129,32	


- П1: 4(АВВГнг-LS-1х50)+АВВГнг-LS-1х25 (1-5эт.)
П2: 4(АВВГнг-LS-1х50)+АВВГнг-LS-1х25 (6-10эт.)
П4: 4(АВВГнг-LS-1х50)+АВВГнг-LS-1х25 (11-15эт.)
П5: 4(АВВГнг-LS-1х50)+АВВГнг-LS-1х25 (16-20эт.)
П7-ВВГнг-LS-5х10
П8-ВВГнг-LS-5х6
П9-ВВГнг-LS-5х4
П10-ВВГнг-LS-3х1,5
П11-ВВГнг-LS-3х1,5
Гр.6-ВВГнг-LS-3х2,5


- П12-ВВГнг-FRLS-5х10
П13-ВВГнг-FRLS-3х1,5
П14-ВВГнг-FRLS-3х1,5
П15-ВВГнг-FRLS-3х1,5
ПП1-н1-ВВГнг-FRLS-5х10
ПП2-н1-ВВГнг-FRLS-5х10
ПП3-н1-ВВГнг-FRLS-5х16
ВД1-н1-ВВГнг-FRLS-5х10
П16-ВВГнг-FRLS-3х1,5
П17-ВВГнг-FRLS-3х1,5
П18-ВВГнг-FRLS-3х2,5
П19-ВВГнг-FRLS-3х2,5
Гр.2А-ВВГнг-FRLS-3х2,5

- П8-ВВГнг-FRLS-3х2,5
П9-ВВГнг-FRLS-3х2,5
П10-ВВГнг-FRLS-5х10
П11-ВВГнг-FRLS-3х1,5
П12-ВВГнг-FRLS-3х1,5
П13-ВВГнг-FRLS-3х1,5
П14-ВВГнг-FRLS-3х1,5
П15-ВВГнг-FRLS-3х1,5
П14-н1-ВВГнг-FRLS-5х10
П15-н1-ВВГнг-FRLS-5х10
П16-н1-ВВГнг-FRLS-5х16
ВД2-н1-ВВГнг-FRLS-5х10
Гр.2А-ВВГнг-FRLS-3х2,5

- П1: 4(АВВГнг-LS-1х50)+АВВГнг-LS-1х25 (1-5эт.)
П2: 4(АВВГнг-LS-1х50)+АВВГнг-LS-1х25 (6-9эт.)
П4: 4(АВВГнг-LS-1х50)+АВВГнг-LS-1х25 (10-13эт.)
П23-ВВГнг-LS-5х10
П24-ВВГнг-LS-5х6
П25-ВВГнг-LS-5х4
П26-ВВГнг-LS-3х1,5
П27-ВВГнг-LS-3х1,5
П28-ВВГнг-LS-3х2,5
П29: 4(АВВГнг-LS-1х50)+АВВГнг-LS-1х25 (14-17эт.)
П30: 4(АВВГнг-LS-1х50)+АВВГнг-LS-1х25 (18-21эт.)
П31: 4(АВВГнг-LS-1х50)+АВВГнг-LS-1х25 (22-24эт.)
Гр.6-ВВГнг-LS-3х4

ИЗМ. КОД.УЧ. ЛИСТ N ДОК. ПОДПИСЬ ДАТА			
Разработал	Карманова	28.02.19	
Проверил	Иванов	28.02.19	
Нач.отдела	Каткова	28.02.19	
ГАП	Чирков	28.02.19	
АПЧ.030-05-3А			
Жилой комплекс со встроенно-пристроенными объектами общественного назначения, подземной, надземной автостоянками и трансформаторными подстанциями в квартале улиц Ирбитской-Раевского-Блюхера-Данилы Зверева в Кировском районе г.Екатеринбурга			
VIII этап строительства 21-25 этажная блок-секция			
СТАДИЯ	ЛИСТ	ЛИСТОВ	
Р	18		
План 2 этажа. Расположение электрических сетей			
АО КОРПОРАЦИЯ АТОМСТРОЙКОМПЛЕКС			

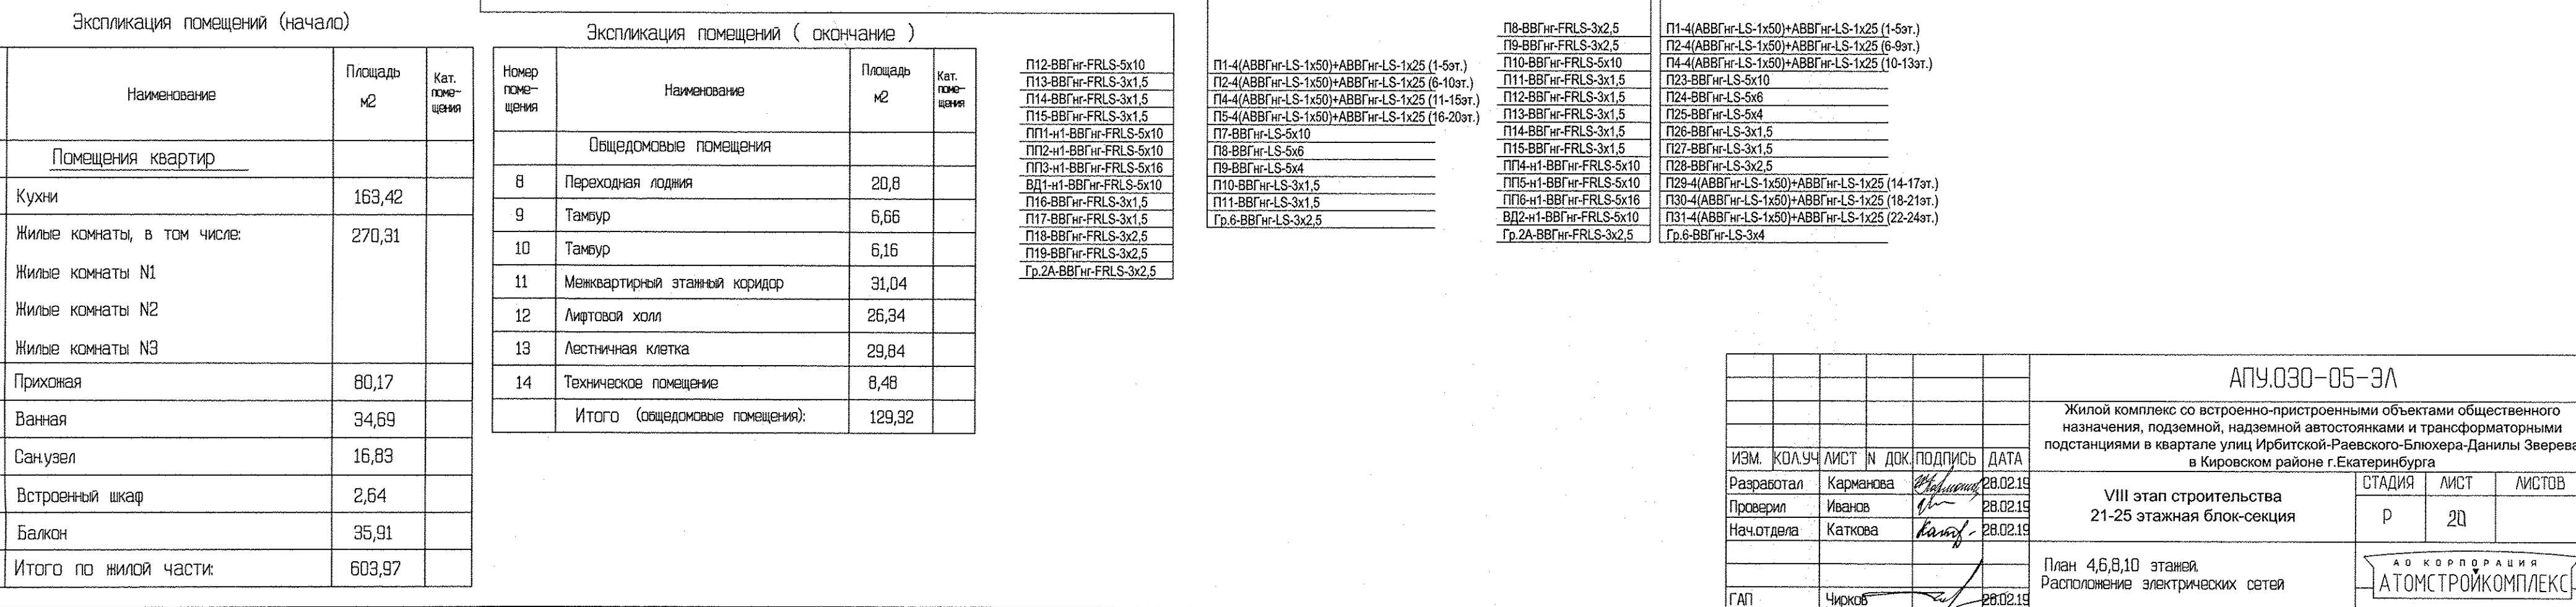

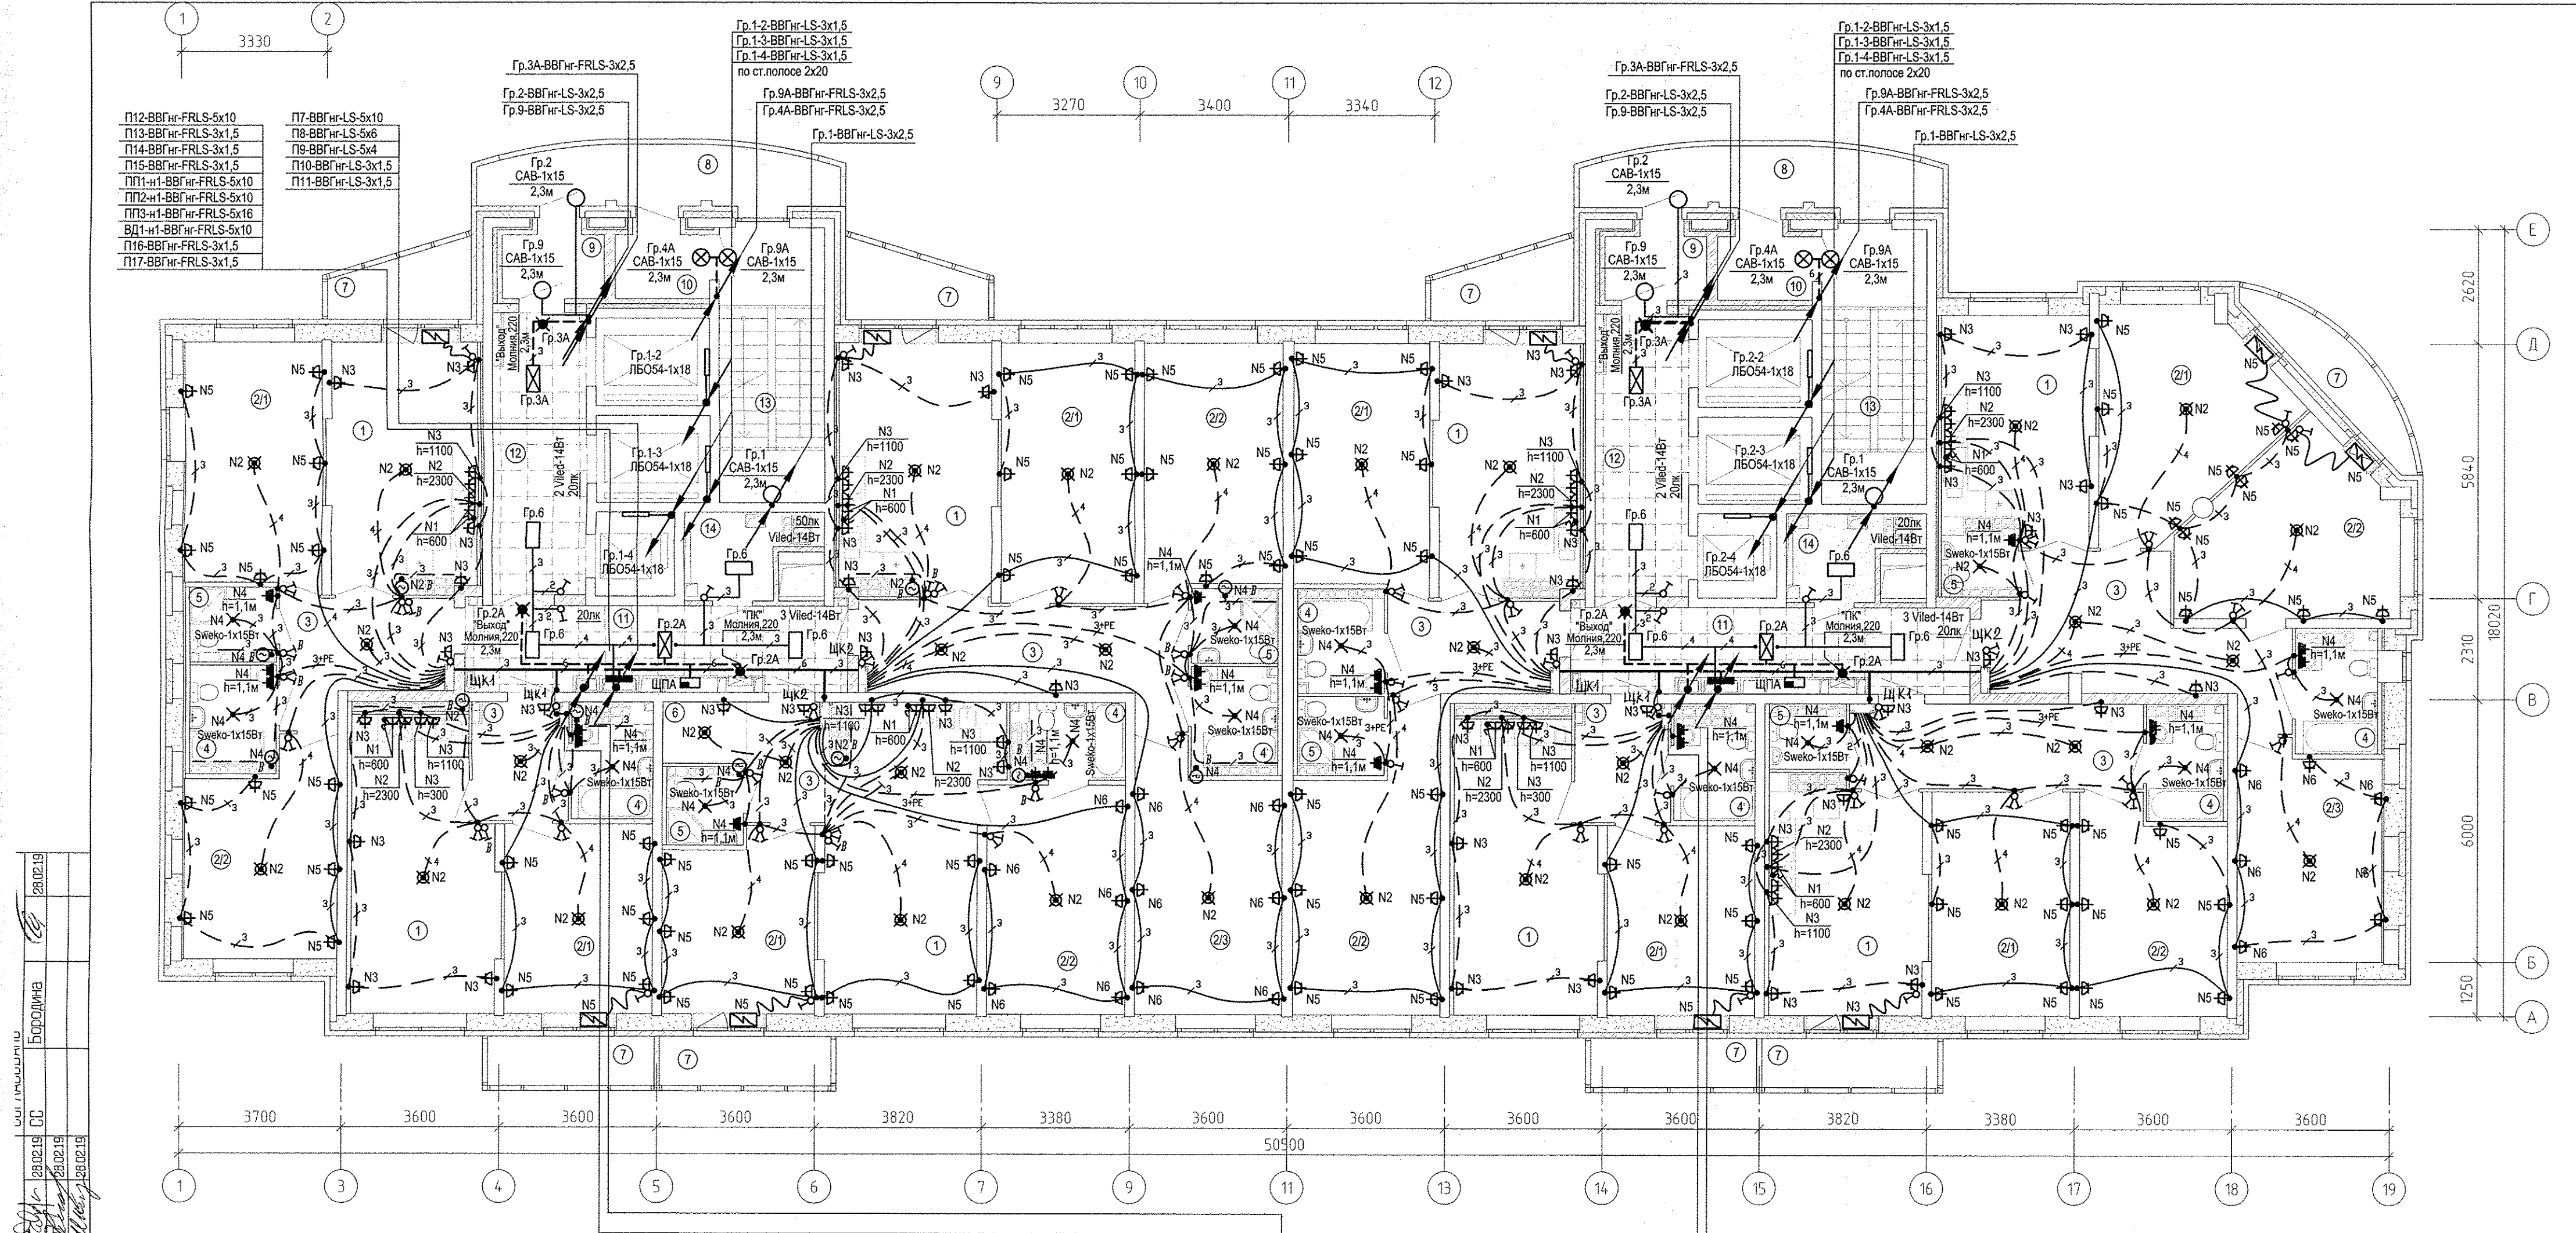

Экспликация помещений (начало)

Номер помещения	Наименование	Площадь м2	Кат. помещения
Помещения квартир			
1	Кухни	161,14	
2	Жилые комнаты, в том числе:	270,31	
2/1	Жилые комнаты N1		
2/2	Жилые комнаты N2		
2/3	Жилые комнаты N3		
3	Прихожая	80,17	
4	Ванная	32,71	
5	Санузел	15,93	
6	Встроенный шкаф	2,64	
7	Балкон	35,91	
	Итого по жилой части:	598,81	

Экспликация помещений (окончание)

Номер помещения	Наименование	Площадь м2	Кат. помещения
Общедомовые помещения			
8	Переходная лоджия	20,8	
9	Тамбур	6,66	
10	Тамбур	6,16	
11	Межквартирный этажный коридор	31,04	
12	Лифтовой холл	26,34	
13	Лестничная клетка	29,84	
14	Техническое помещение	8,48	
	Итого (общедомовые помещения):	129,32	


П12-ВВГнг-FRLS-5х10
П13-ВВГнг-FRLS-3х1,5
П14-ВВГнг-FRLS-3х1,5
П15-ВВГнг-FRLS-3х1,5
П16-ВВГнг-FRLS-5х10
П17-ВВГнг-FRLS-5х16
ВД1-н1-ВВГнг-FRLS-5х10
П18-ВВГнг-FRLS-3х1,5
П19-ВВГнг-FRLS-3х2,5
Гр.2А-ВВГнг-FRLS-3х2,5

П5-4(ВВГнг-LS-1х50)+ВВГнг-LS-1х25 (16-20эт.)
П7-ВВГнг-LS-5х10
П8-ВВГнг-LS-5х6
П9-ВВГнг-LS-5х4
П10-ВВГнг-LS-3х1,5
П11-ВВГнг-LS-3х1,5
Гр.6-ВВГнг-LS-3х2,5

П9-ВВГнг-FRLS-3х2,5
П10-ВВГнг-FRLS-5х10
П11-ВВГнг-FRLS-3х1,5
П12-ВВГнг-FRLS-3х1,5
П13-ВВГнг-FRLS-3х1,5
П14-ВВГнг-FRLS-3х1,5
П15-ВВГнг-FRLS-3х1,5
П16-ВВГнг-FRLS-5х10
П17-ВВГнг-FRLS-5х16
ВД2-н1-ВВГнг-FRLS-5х10
Гр.2А-ВВГнг-FRLS-3х2,5

П23-ВВГнг-LS-5х10
П24-ВВГнг-LS-5х6
П25-ВВГнг-LS-5х4
П26-ВВГнг-LS-3х1,5
П27-ВВГнг-LS-3х1,5
П28-ВВГнг-LS-3х2,5
П30-4(ВВГнг-LS-1х50)+ВВГнг-LS-1х25 (18-21эт.)
П31-4(ВВГнг-LS-1х50)+ВВГнг-LS-1х25 (22-24эт.)
Гр.6-ВВГнг-LS-3х4

ИЗМ. КОЛ. УЧ. ИСТ. И ДОК. ПОДПИСЬ				АПУ.030-05-3А		
Разработал Карманова				Жилой комплекс со встроенно-пристроенными объектами общественного назначения, подземной автостоянкой и трансформаторными подстанциями в квартале улиц Ирбитской-Равенского-Блюхера-Данилы Зверева в Кировском районе г.Екатеринбурга		
Проверил Иванов				VIII этап строительства 21-25 этажная блок-секция		
Нач.отдела Каткова				План 20 этажа. Расположение электрических сетей		
ГАП Чирков				АО КОРПОРАЦИЯ АТОМСТРОЙКОМПЛЕКС		

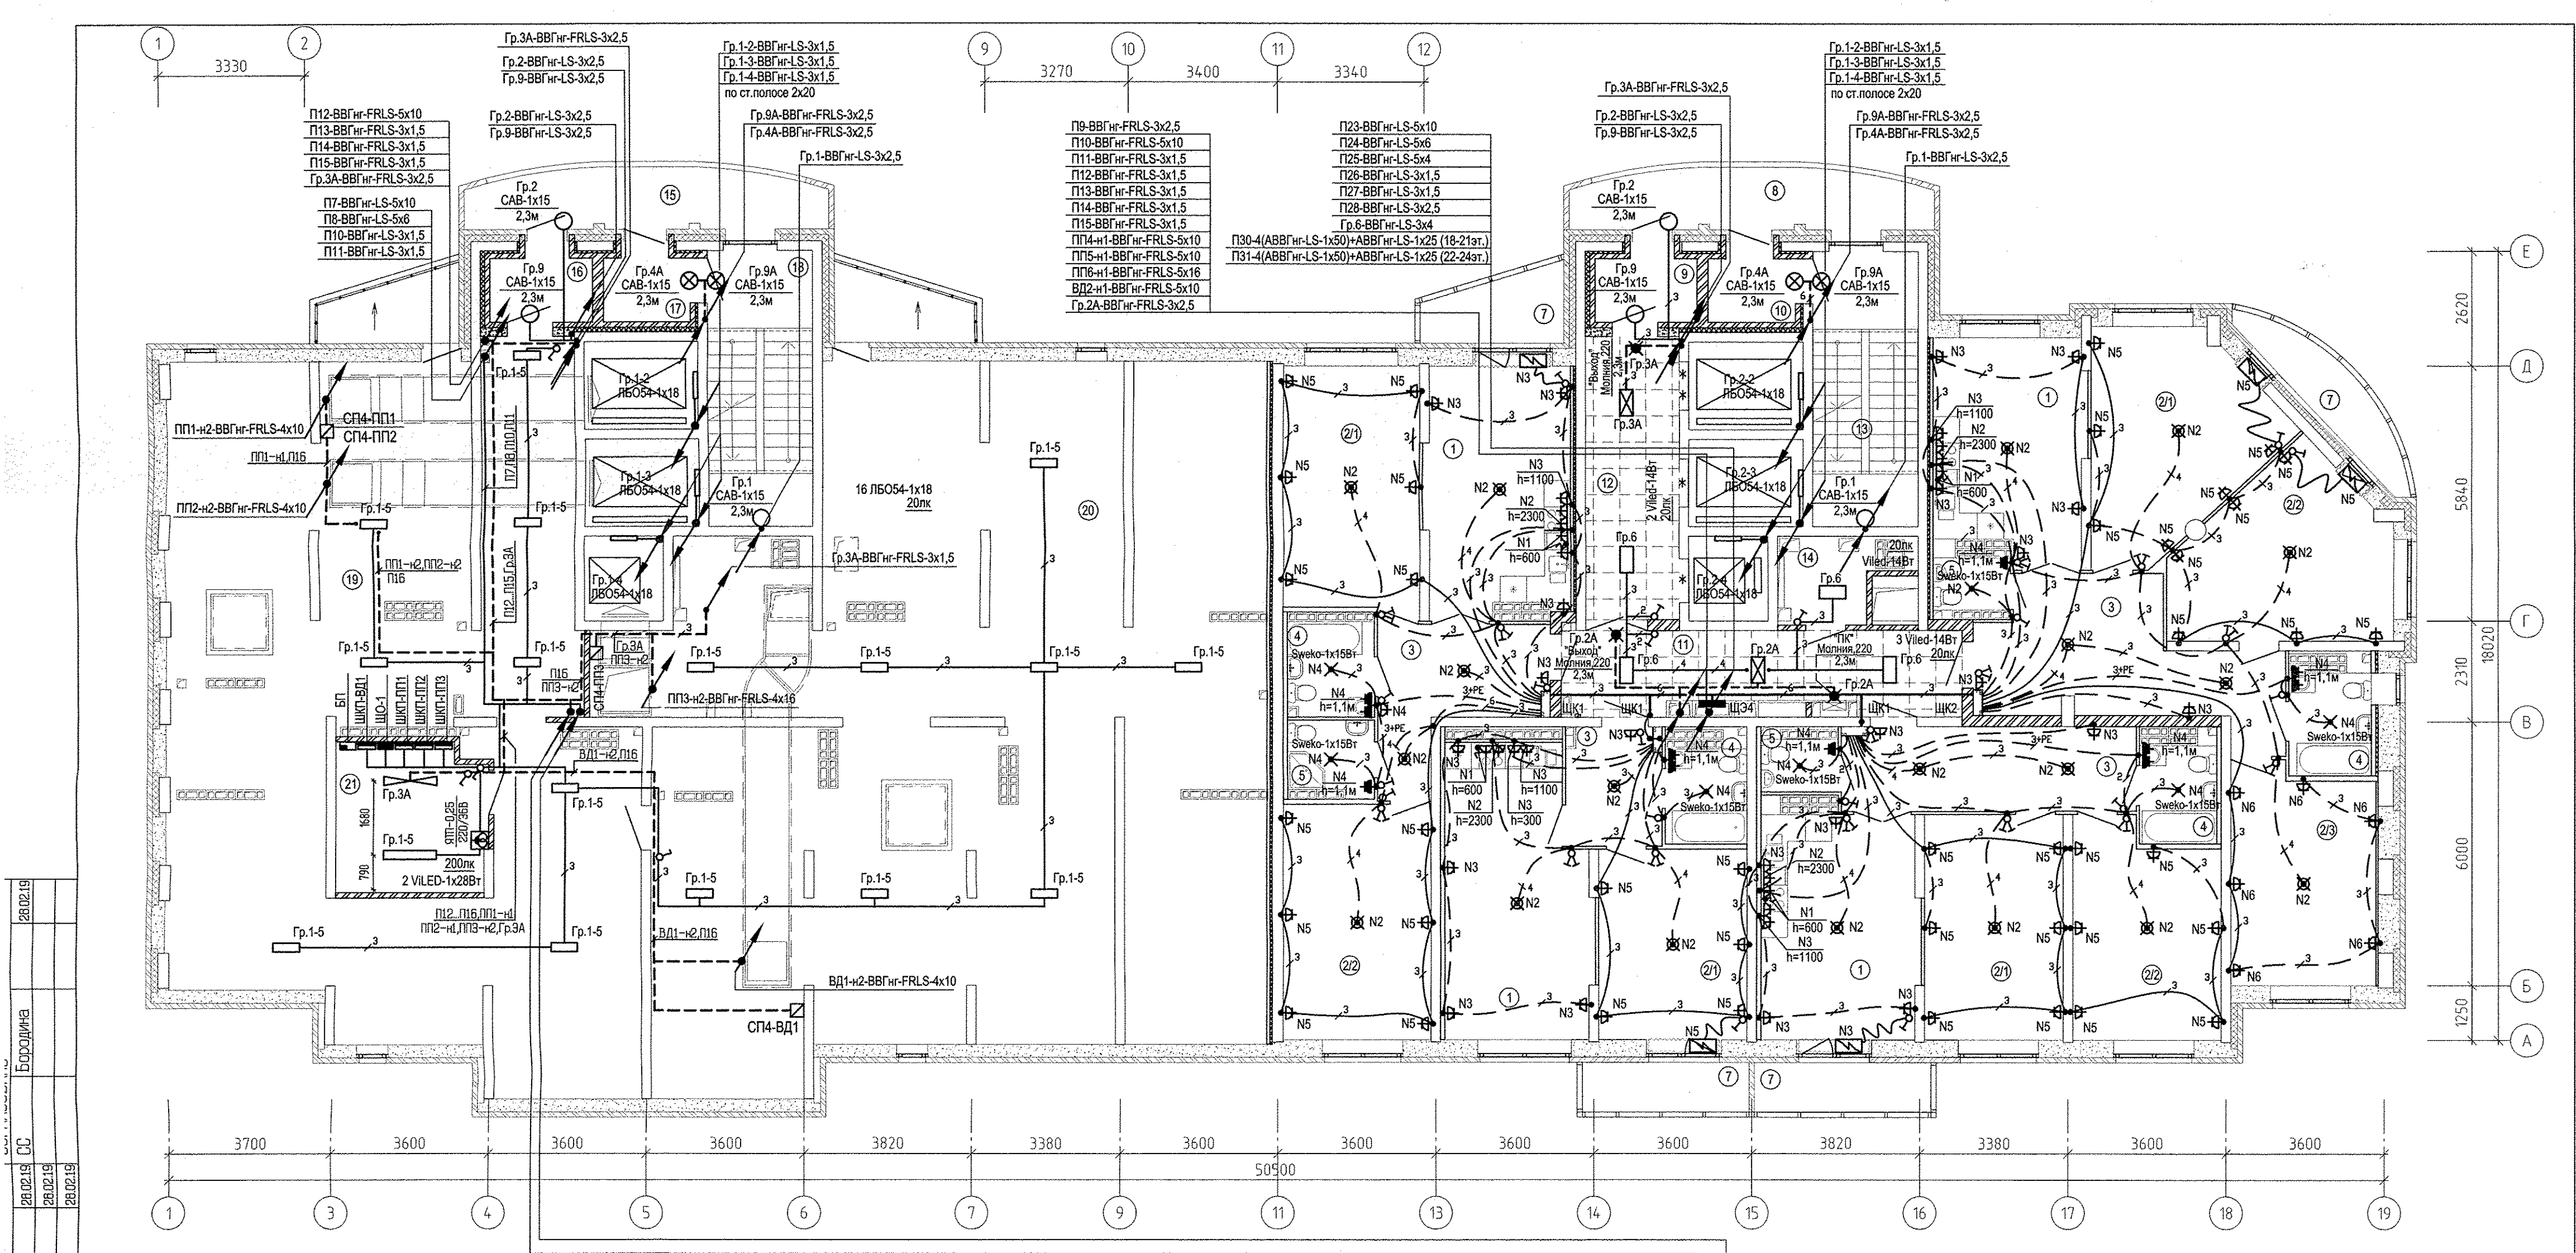

28.02.19	Бороздина	СС	28.02.19	Евдокимов	АР	Взаим. инв.	Подпись и дата	Имя и подп.
28.02.19	Пашаева	ОВ	28.02.19	Пашаева	ОВ	Взаим. инв.	Подпись и дата	Имя и подп.
28.02.19	Александров	ВК	28.02.19	Александров	ВК	Взаим. инв.	Подпись и дата	Имя и подп.

Экспликация помещений (начало)

Экспликация помещений (окончание)

Экспликация помещений технического чердака

Номер помещения	Наименование	Площадь м2	Кат. помещения
Помещения квартир			
1	Кухни	75,08	
2	Жилые комнаты, в том числе:	133,81	
2/1	Жилые комнаты N1		
2/2	Жилые комнаты N2		
2/3	Жилые комнаты N3		
3	Прихожая	46,57	
4	Ванная	16,29	
5	Санузел	7,29	
6	Встроенный шкаф	0,00	
7	Балкон	18,35	
Итого по жилой части:		297,39	

Номер помещения	Наименование	Площадь м2	Кат. помещения
Общедомовые помещения			
8	Переходная лоджия	10,40	
9	Тамбур	3,33	
10	Тамбур	3,08	
11	Межквартирный этанный коридор	15,89	
12	Лифтовая холл	13,17	
13	Лестничная клетка	14,92	
14	Техническое помещение	4,24	
Итого (общедомовые помещения):		65,03	

Номер помещения	Наименование	Площадь м2	Кат. помещения
Общедомовые помещения			
15	Переходная лоджия	10,40	
16	Тамбур	3,33	
17	Тамбур	3,08	
18	Лестничная клетка	14,92	
19	Технический чердак	138,23	
20	Технический чердак	202,05	
21	Техническое помещение	11,90	
Итого (общедомовые помещения):		383,91	

- П12-ВВГнг-FRLS-5х10
- П13-ВВГнг-FRLS-3х1,5
- П14-ВВГнг-FRLS-3х1,5
- П15-ВВГнг-FRLS-3х1,5
- П16-ВВГнг-FRLS-3х1,5
- П17-ВВГнг-FRLS-3х1,5
- П18-ВВГнг-FRLS-5х6
- П19-ВВГнг-FRLS-5х4
- П20-ВВГнг-FRLS-5х10
- П21-ВВГнг-FRLS-5х10
- П22-ВВГнг-FRLS-5х10
- П23-ВВГнг-FRLS-5х10
- П24-ВВГнг-FRLS-5х6
- П25-ВВГнг-FRLS-5х4
- П26-ВВГнг-FRLS-3х1,5
- П27-ВВГнг-FRLS-3х1,5
- П28-ВВГнг-FRLS-3х1,5
- П29-ВВГнг-FRLS-3х2,5
- П30-ВВГнг-FRLS-3х2,5
АПУ.030-05-3А

Жилой комплекс со встроенно-пристроенными объектами общественного назначения, подземной, надземной автостоянками и трансформаторными подстанциями в квартале улиц Ирбитской-Раевского-Блюхера-Данилы Зверева в Кировском районе г.Екатеринбурга

ВIII этап строительства
21-25 этажная блок-секция


СТАДИЯ ЛИСТ ЛИСТОВ
Р 27

План 21 этажа.
Расположение электрических сетей

АТОМСТРОЙКОМПЛЕКС

З	-	Зам	540-19	04.12.19
ИЗМ. КОЛУЧ	ЛИСТ	И ДОК	ПОДПИСЬ	ДАТА
Разработал	Карманова			28.02.19
Проверил	Иванов			28.02.19
Нач.отдела	Каткова			28.02.19
ГАП	Чирков			28.02.19

Инв.№ подл.	Подпись и дата	Взам. инв.№	АР	Евдокимов	28.02.19	ДС	Бородин	28.02.19
			ОВ	Пашаева	28.02.19			
			БК	Александров	28.02.19			

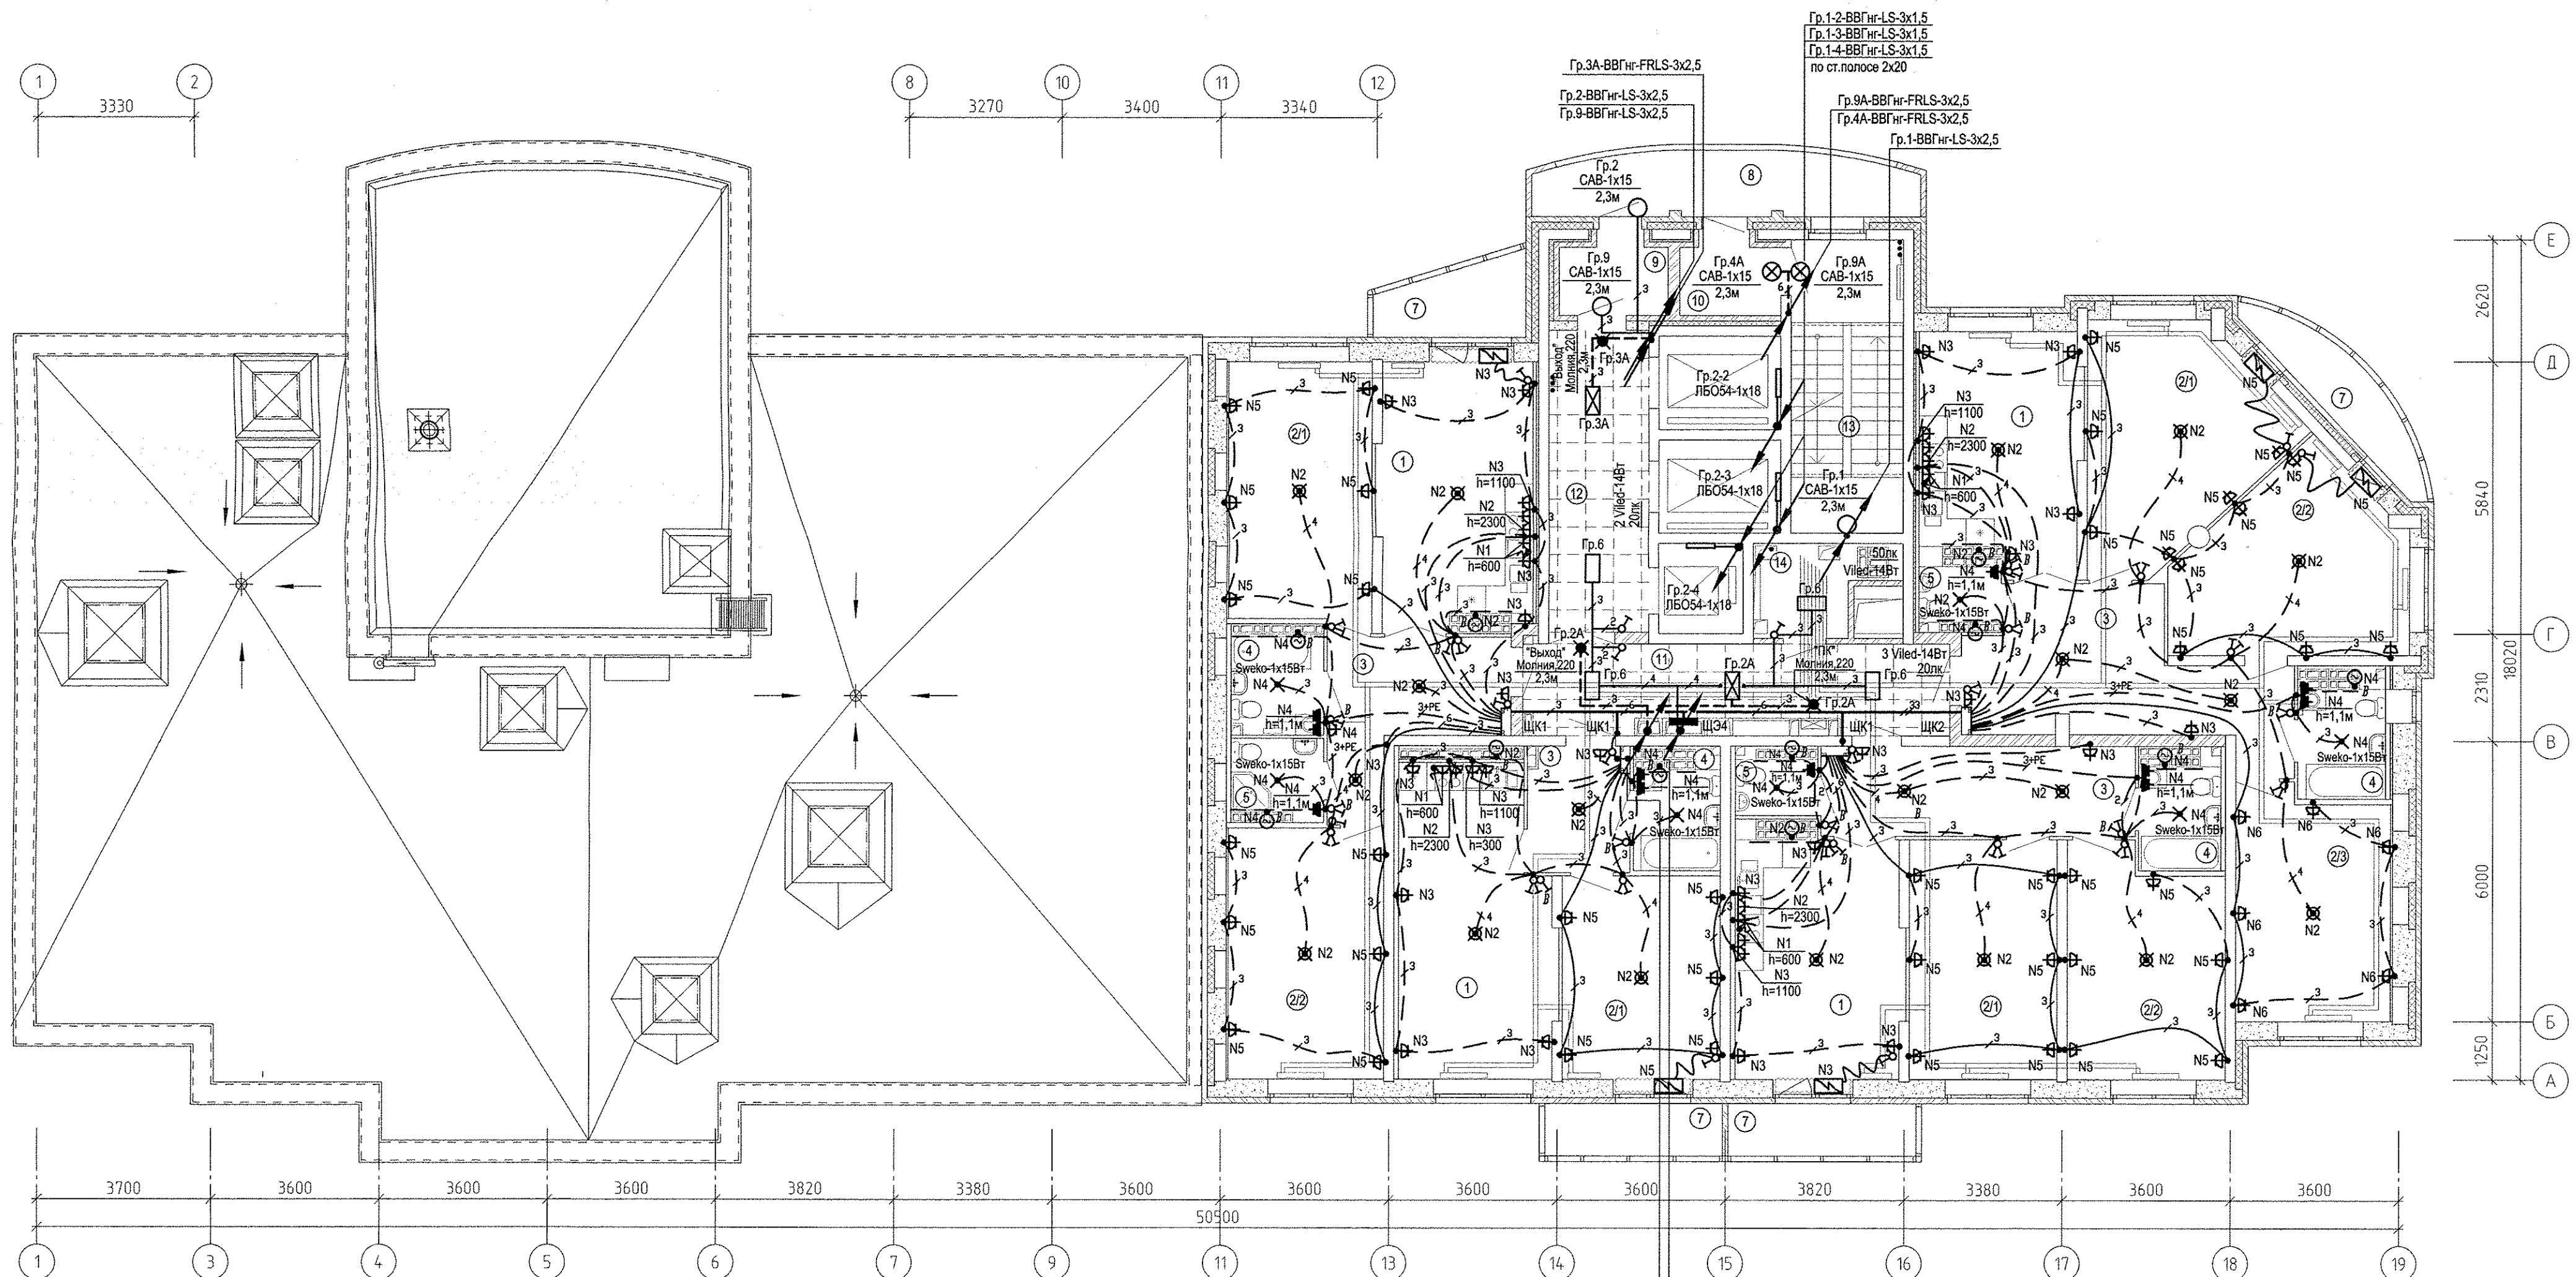


- П9-ВВГн-FRLS-3x2,5
- П10-ВВГн-FRLS-5x10
- П11-ВВГн-FRLS-3x1,5
- П12-ВВГн-FRLS-3x1,5
- П13-ВВГн-FRLS-3x1,5
- П14-ВВГн-FRLS-3x1,5
- П15-ВВГн-FRLS-3x1,5
- П16-н1-ВВГн-FRLS-5x10
- П17-н1-ВВГн-FRLS-5x16
- ВД2-н1-ВВГн-FRLS-5x10
- Гр.2А-ВВГн-FRLS-3x2,5
- П23-ВВГн-LS-5x10
- П24-ВВГн-LS-5x6
- П25-ВВГн-LS-5x4
- П26-ВВГн-LS-3x1,5
- П27-ВВГн-LS-3x1,5
- П28-ВВГн-LS-3x2,5
- П31-4(ВВГн-LS-1x50)+ВВГн-LS-1x25 (22-24эт.)
- Гр.6-ВВГн-LS-3x4

АП.030-05-3А			
Жилой комплекс со встроенно-пристроенными объектами общественного назначения, подземной, надземной автостоянками и трансформаторными подстанциями в квартале улиц Ирбитской-Раевского-Блюхера-Данилы Зверева в Кировском районе г.Екатеринбурга			
3	-	Зам	540-19
ИЗМ. КОЛ.УЧ	ЛИСТ	№ ДОК.ПОДПИСЬ	ДАТА
Разработал	Карманова	Иванов	28.02.19
Проверил	Иванов	Иванов	28.02.19
Нач.отдела	Каткова	Каткова	28.02.19
План 23 этажа. Расположение электрических сетей			
ГАП	Чижов	Чижов	28.02.19
СТАДИЯ		ЛИСТ	ЛИСТОВ
Р		29	
АО КОРПОРАЦИЯ АТОМСТРОЙКОМПЛЕКС			

П10-ВВГ_{нг}-FRLS-5х10
 П11-ВВГ_{нг}-FRLS-3х1,5
 П12-ВВГ_{нг}-FRLS-3х1,5
 П13-ВВГ_{нг}-FRLS-3х1,5
 П14-ВВГ_{нг}-FRLS-3х1,5
 П15-ВВГ_{нг}-FRLS-3х1,5
 ПП4-н1-ВВГ_{нг}-FRLS-5х10
 ПП5-н1-ВВГ_{нг}-FRLS-5х10
 ПП6-н1-ВВГ_{нг}-FRLS-5х16
 ВД2-н1-ВВГ_{нг}-FRLS-5х10

Гр.3А-ВВГнг-FRLS-3х2,5


Гр.1-2-ВВГнг-LS-3х1,5
Гр.1-3-ВВГнг-LS-3х1,5
Гр.1-4-ВВГнг-LS-3х1,5
по ст.полосе 2х20
Гр.9А-ВВГнг-FRLS-3х2,5
Гр.4А-ВВГнг-FRLS-3х2,5

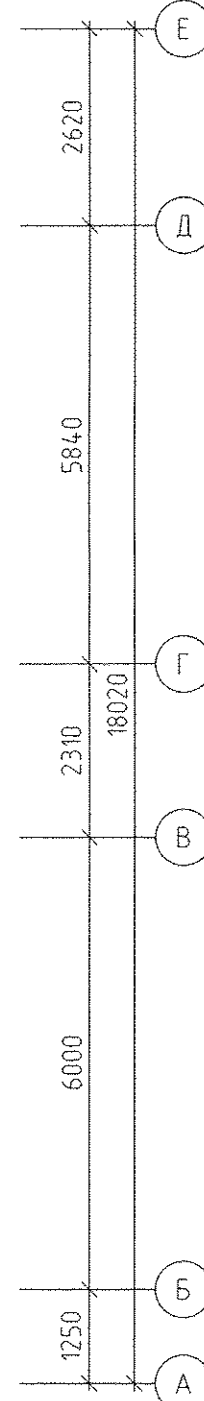

Экспликация помещений (окончание)

Номер помещения	Наименование	Площадь кв.м	Кат. помещений
	Общедомовые помещения		
8	Переходная лоджия	10,40	
9	Тамбур	3,33	
10	Тамбур	3,08	
11	Межквартирный этажный коридор	15,89	
12	Лифтовый холл	13,17	
13	Лестничная клетка	14,92	
14	Техническое помещение	4,24	
	Итого (общедомовые помещения):	65,03	

П9-ВВГнг-FRLS-3х2,5	П23-ВВГнг-LS-5х10
П10-ВВГнг-FRLS-5х10	П24-ВВГнг-LS-5х6
П12-ВВГнг-FRLS-3х1,5	П25-ВВГнг-LS-5х4
П12-ВВГнг-FRLS-3х1,5	П26-ВВГнг-LS-3х1,5
П13-ВВГнг-FRLS-3х1,5	П27-ВВГнг-LS-3х1,5
П14-ВВГнг-FRLS-3х1,5	П28-ВВГнг-LS-3х2,5
П15-ВВГнг-FRLS-3х1,5	П31-4(АВВнг-LS-1х50)+АВВнг-LS-1х25 (22-24шт.)
П14-н1-ВВГнг-FRLS-5х10	Гр.6-ВВГнг-LS-3х4
П15-н1-ВВГнг-FRLS-5х10	
П16-н1-ВВГнг-FRLS-5х16	
ВД2-н1-ВВГнг-FRLS-5х10	
Гр.2А-ВВГнг-FRLS-3х2,5	

 							АП.030-05-3Л			
							Жилой комплекс со встроенно-пристроенными объектами общественного назначения, подземной, надземной автостоянками и трансформаторными подстанциями в квартале улиц Ирбитской-Раевского-Блюхера-Данилы Зверева в Кировском районе г.Екатеринбурга			
ИЗМ.	КОЛ.УЧ	ЛИСТ	N	ДОК.	ПОДПИСЬ	ДАТА	VIII этап строительства 21-25 этажная блок-секция	СТАДИЯ	ЛИСТ	ЛИСТОВ
Разработал	Карманова				28.02.19	Р		30		
Проверил	Иванов				28.02.19					
Нач.отдела	Каткова				28.02.19					
							План 24 этажа. Расположение электрических сетей	АО КОРПОРАЦИЯ АТОМСТРОЙКОМПЛЕКС		
ГАП	Чирков				28.02.19					