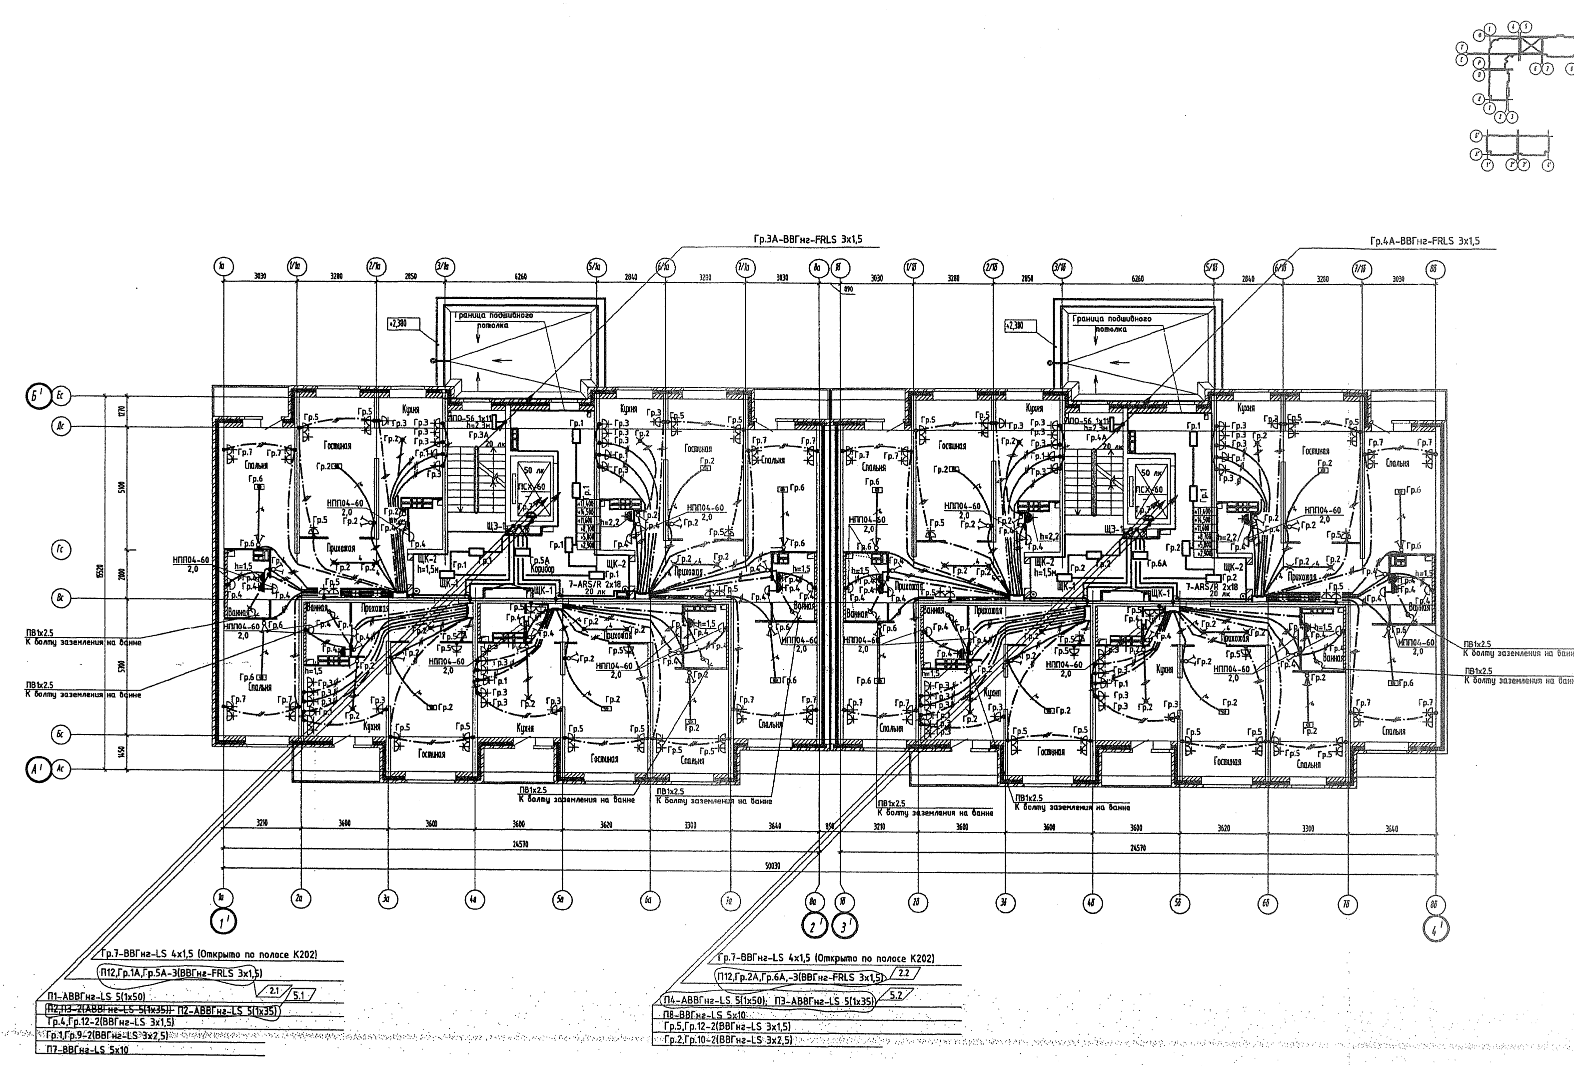

Условные обозначения:

— · — · — Электропроводка в полу

———— Электропроводка в потолке

5	2	-	399-14		06.14	26-02-13-ЭЛ
2	2	-	299-13		09.13	Двухсекционный семиэтажный жилой дом №4 в составе жилой застройки с нежилыми помещениями общественного назначения на 1-х этажах, нежилыми встройками и дошкольными общеобразовательными учреждениями по ул. Хрустальногорской-Екатерининской в Верх-Исетском районе г. Екатеринбурга
Изм.	Кол.уч.	Лист	№док.	Подпись	Дата	
Н.контр.		Гареева			06.13	Типовой этаж. План расположения электрооборудования
Проверил		Егорова			06.13	Стадия: Р; Лист: 8
Разработал		Зеленин			06.13	ООО "АЛЬТЕК Строй Проект"

Инв.N подл.	Подпись и дата	Взам.инв. N	Согласовано:

Расстановка оборудования в электрощитовой

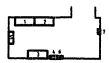

1-ВРУ3-13-УХЛ4
2-ВРУ3-23-УХЛ4
3-ВРУ-1А-17-70
4-ЩС-1 (сборка IEK)
5-ЩУ-100
6,7-ПУЗУ01(IEK),CE 301S31

Контейнерная схема

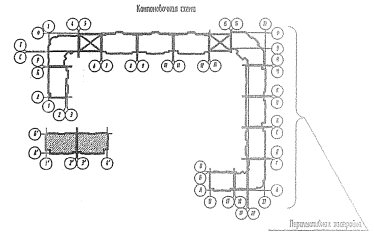

Стальная полоса 5х50
Ввод 1,2 в электрощитовую
П1,П4-2(АВВГнг-LS 5(1х50))
П2,П3-2(АВВГнг-LS 5(1х35))
П7,П8-2(ВВГнг-LS 5х10)
П9-ВВГнг-LS 4х1,5
П10-ВВГнг-LS 5х4
Гр.3,Гр.4,Гр.5,Гр.6,Гр.7,Гр.12-6(ВВГнг-LS 3х1,5)
Гр.1,Гр.2,Гр.8,Гр.9,Гр.10,Гр.11-6(ВВГнг-LS 3х2,5)
Гр.1А,Гр.2А,Гр.3А,Гр.4А,Гр.5А,Гр.6А,Гр.7А,Гр.8А-8(ВВГнг-LS 3х1,5)
П12-ВВГнг-FRLS 3х1,5
Гр.3А-ВВГнг-FRLS 3х1,5
Гр.4А-ВВГнг-FRLS 3х1,5

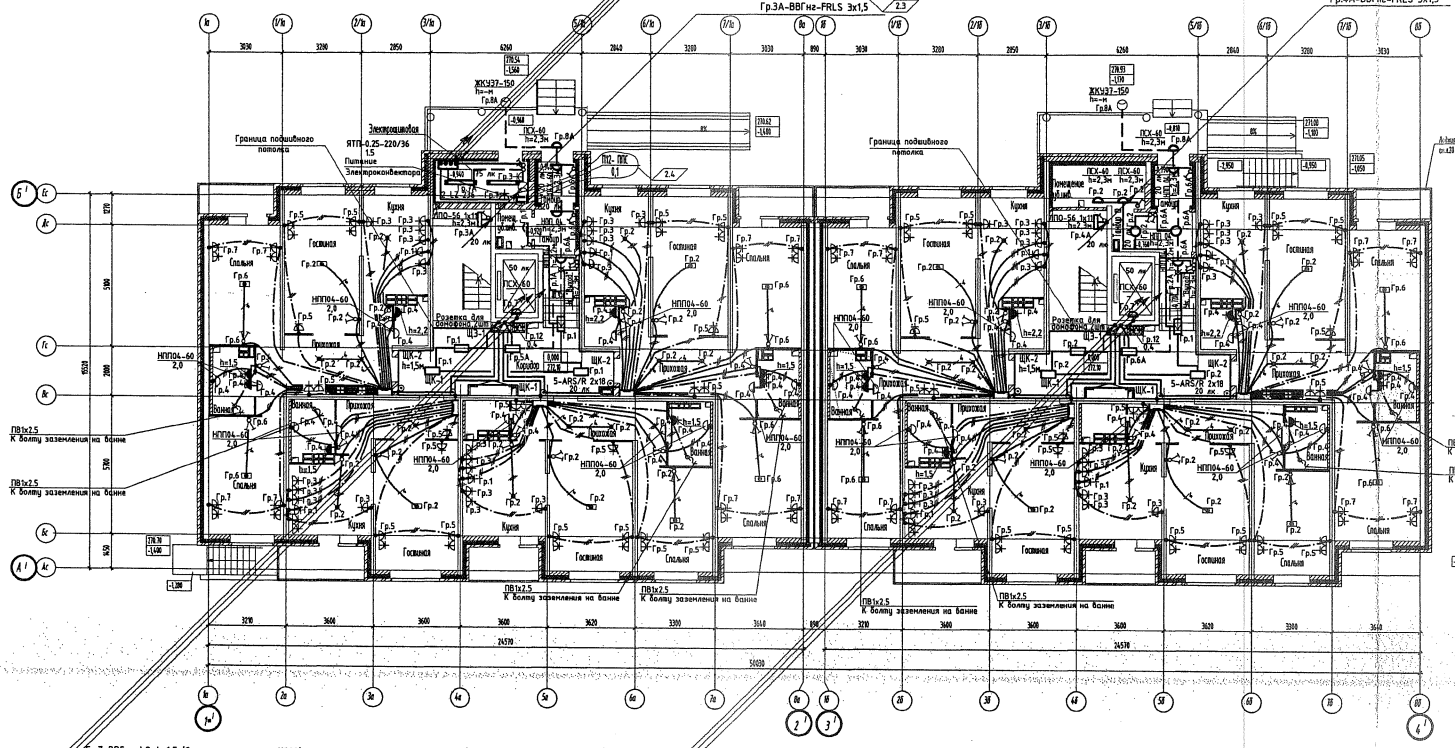

Гр.7-ВВГнг-LS 4х1,5 (Открыто по полосе К202)
П12,Гр.1А,Гр.5А,Гр.8А-4(ВВГнг-FRLS 3х1,5) 2.1
П1-АВВГнг-LS 5(1х50) 5.1
П2,П3-2(АВВГнг-LS 5(1х35)); П12-АВВГнг-LS 5(1х35)
Гр.4,Гр.12-2(ВВГнг-LS 3х1,5)
Гр.1,Гр.9-2(ВВГнг-LS 3х2,5)
П7-ВВГнг-LS 5х10

Гр.8-ВВГнг-LS 4х1,5 (Открыто по полосе К202)
П12,Гр.2А,Гр.6А,Гр.8А-4(ВВГнг-FRLS 3х1,5) 2.2
П4-АВВГнг-LS 5(1х50); П3-АВВГнг-LS 5(1х35) 5.2
П8-ВВГнг-LS 5х10
Гр.5,Гр.12-2(ВВГнг-LS 3х1,5)
Гр.2,Гр.10-2(ВВГнг-LS 3х2,5)

Светильники ЖКУ37-150 установить на кронштейне КР1 на козырьке над входом в подъезд жилого дома

Условные обозначения:

Электропроводка в полу

Электропроводка в потолке

							26-02-13-ЭМ
5	2	-	399-19			06.19	Двухсекционный семиэтажный жилой дом №4 в составе жилого квартала с многоэтажными общественными зданиями на 1-ом этаже, площадью встройки и дошкольной общеобразовательной учреждением по ул. Хрущевской-Екатеринбургской в Верх-Исетском районе г. Екатеринбурга
2	4	-	299-19			06.19	
Изм.	Кол.уч.	Лист	№док.	Подпись	Дата		
							Стадия / Лист / Листов
							Р / 7
Н.контр.		Горяева				06.19	1-ый этаж. План расположения электрооборудования
Проверил		Егорова				06.19	ООО "АЛЬЯНС Сервис Проект"
Разработал		Зыкина				06.19	

Согласовано

Инв.№ подл. | Подпись и дата | Взам.инв. №