


СХЕМА РАЗМЕЩЕНИЯ ДОПОЛНИТЕЛЬНОГО ОБОРУДОВАНИЯ, ДОПОЛНИТЕЛЬНЫХ ЭЛЕМЕНТОВ И УСТРОЙСТВ

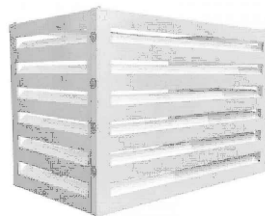

Внешний вид декоративной решетки



УСЛОВНЫЕ ОБОЗНАЧЕНИЯ:



– Место возможного размещения наружного блока кондиционера с использованием маскировочной декоративной решетки в цвет части фасада, к которой она будет крепиться (белый кирпич – gal 9016, серый кирпич – gal 7015).

Высота решетки должна полностью закрывать наружный блок кондиционера и его крепежные элементы




						003.02-25 - ПФ			
						Паспорт фасадов жилого дома №2 по ул. Михеева в г. Екатеринбурге			
Изм.	Кол.уч.	Лист	№док	Подп.	Дата	Схема размещения дополнительного оборудования, дополнительных элементов и устройств	Стадия	Лист	Листов
								21a	
						Дворовой фасад	Индивидуальный предприниматель архитектор Абрамова Мария Андреевна		
Разработал	Абрамова М.А.								

СХЕМА РАЗМЕЩЕНИЯ ДОПОЛНИТЕЛЬНОГО ОБОРУДОВАНИЯ, ДОПОЛНИТЕЛЬНЫХ ЭЛЕМЕНТОВ И УСТРОЙСТВ



Внешний вид декоративной решетки

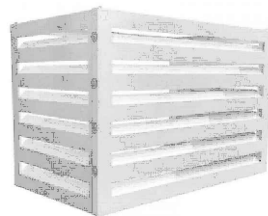

– Место возможного размещения наружного блока кондиционера с использованием маскировочной декоративной решетки в цвет части фасада, к которой она будет крепиться (белый кирпич – gal 9016, серый кирпич – gal 7015).


Высота решетки должна полностью закрывать наружный блок кондиционера и его крепежные элементы

5 м 0 5 м 10 м


УСЛОВНЫЕ ОБОЗНАЧЕНИЯ:

						003.02-25 - ПФ			
						Паспорт фасадов жилого дома №2 по ул. Михеева в г. Екатеринбурге			
Изм.	Кол.уч.	Лист	№ док	Подп.	Дата	Схема размещения дополнительного оборудования, дополнительных элементов и устройств	Стадия	Лист	Листов
								216	
						Дворовой фасад	Индивидуальный предприниматель архитектор Абрамова Мария Андреевна		
Разработал	Абрамова М.А.								

План с расположением наружных блоков. Подъезд 1-5

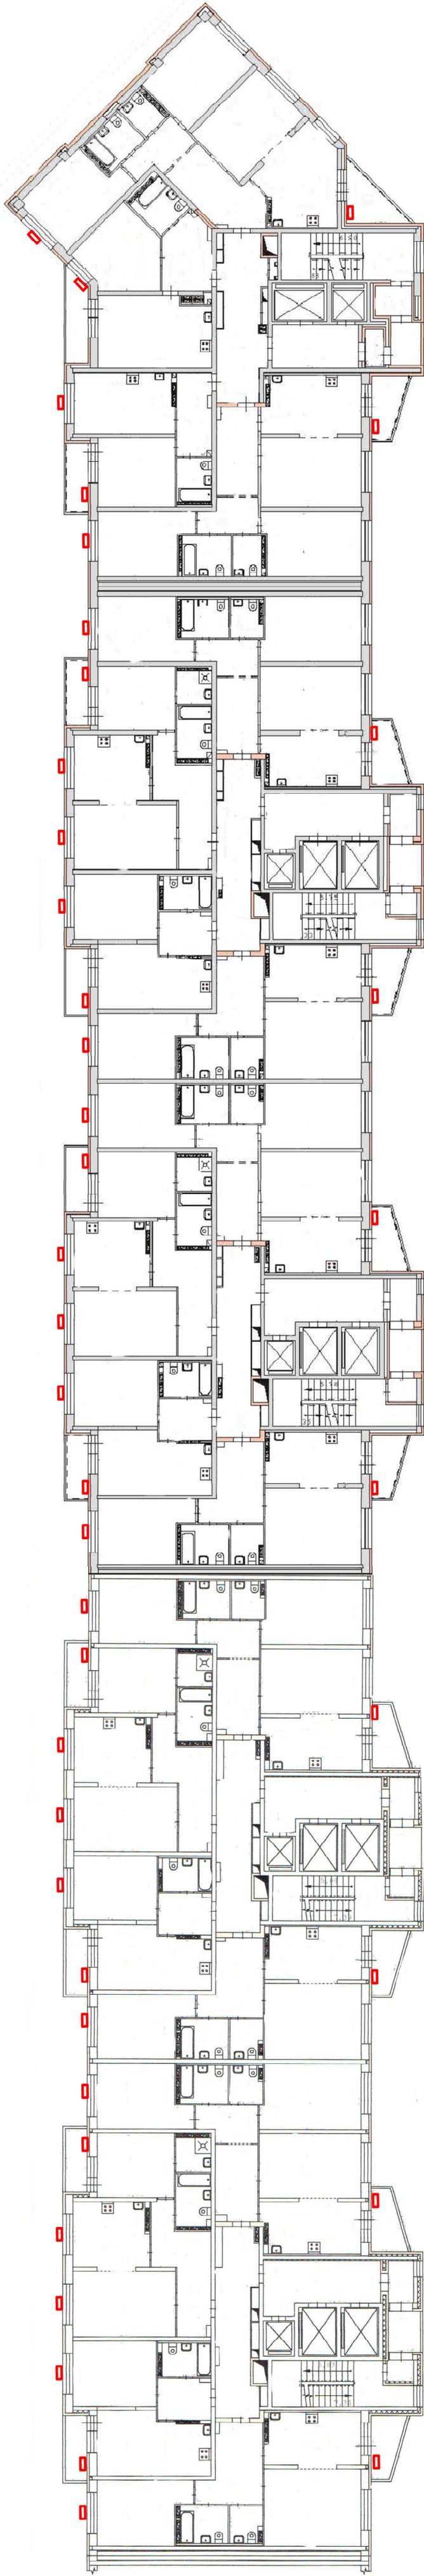

План с расположением наружных блоков. Подъезд 6-9

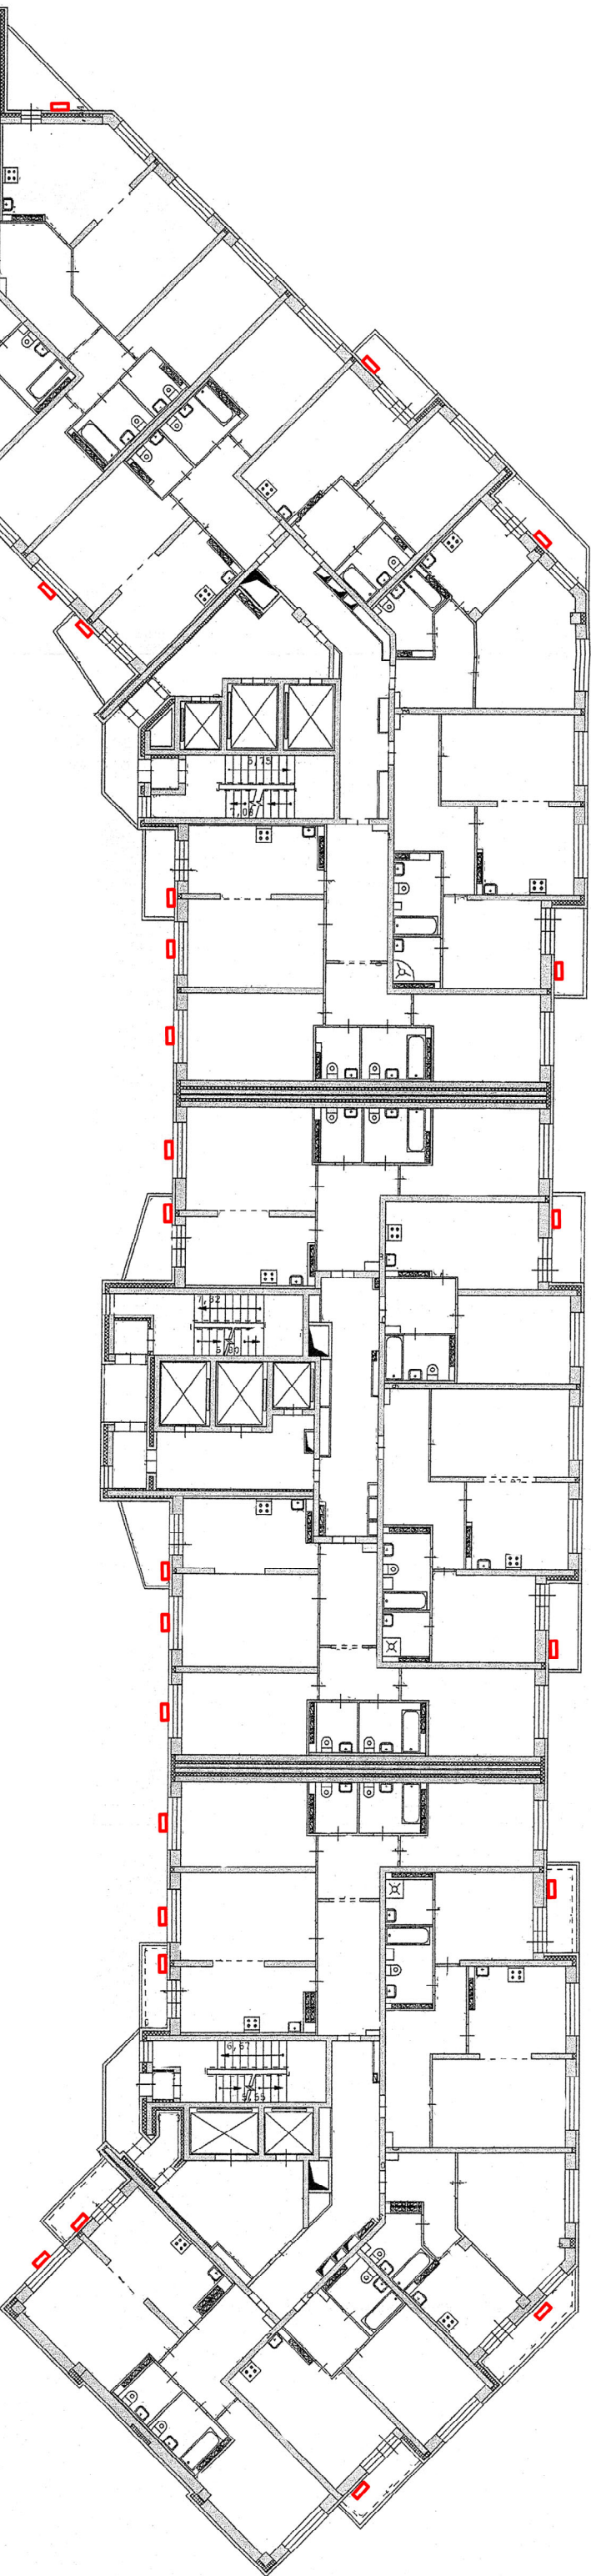


 - Место возможного размещения наружного блока кондиционера под окном с использованием маскировочной декоративной решетки в цвет части фасада

003.02-25 - ПФ					Паспорт фасадов жилого дома №2 по ул. Михеева в г. Екатеринбург			
					Изм. Кол. ун. Лист № ун. Подп. Дата			
					Схема размещения дополнительного оборудования, дополнительных элементов и устройств			
					Стация		Лист	Листов
							21в	
Разработал Абрамова М.А.					План с расположением наружных блоков. Подъезд 1-5			
					Индивидуальный предприниматель архитектор Абрамова Мария Андреевна			

СХЕМА РАЗМЕЩЕНИЯ ДОПОЛНИТЕЛЬНОГО ОБОРУДОВАНИЯ, ДОПОЛНИТЕЛЬНЫХ ЭЛЕМЕНТОВ И УСТРОЙСТВ

Фрагмент дворового фасада. М 1:150

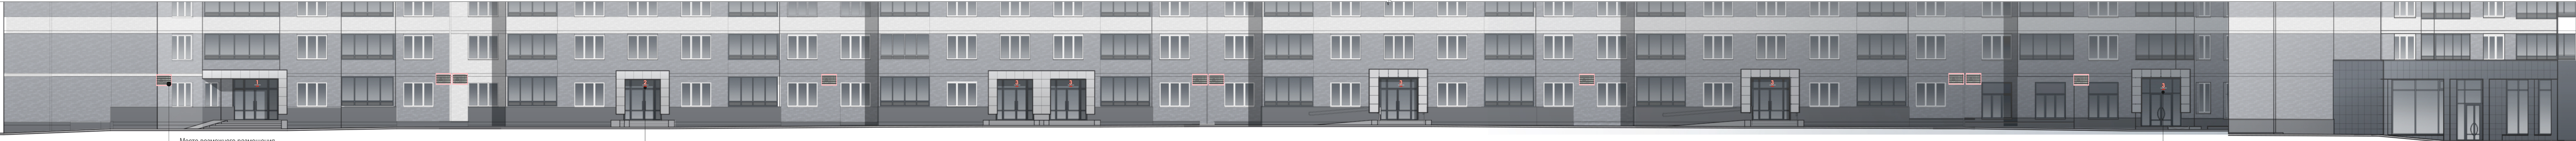

Место возможного размещения
внешних блоков кондиционеров,
цвет корзины RAL 7015

Указатель подъезда и количества квартир
(аппликация пленкой на витражах входных групп)
Цвет RAL 901

Указатель подъезда и количества квартир
(аппликация пленкой на витражах входных групп)
Цвет RAL 9010

Фрагмент дворового фасада. М 1:150




Место размещения домофона

Указатель количества квартир

Место возможного размещения
внешних блоков кондиционеров
цвет корзины RAL 701

Указатель наименования улицы
и номера дома

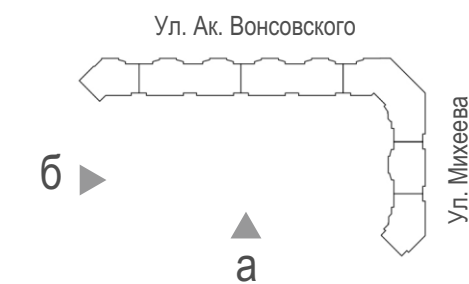

						003.02-25-ПФ			
						Паспорт фасадов жилого дома №2 по ул. Михеева в г. Екатеринбурге			
Изм.	Кол.уч.	Лист	Нодок	Подп.	Дата	Схема размещения дополнительного оборудования, дополнительных элементов и устройств	Стация	Лист	Лист
								21	
Разработал	Абрамова М.А.					Фрагмент дворового фасада. Фрагмент дворового фасада	Индивидуальный предприниматель архитектор Абрамова Мария Андреевна		

* Спутниковые, телевизионные установки необходимо располагать на кровле здания.