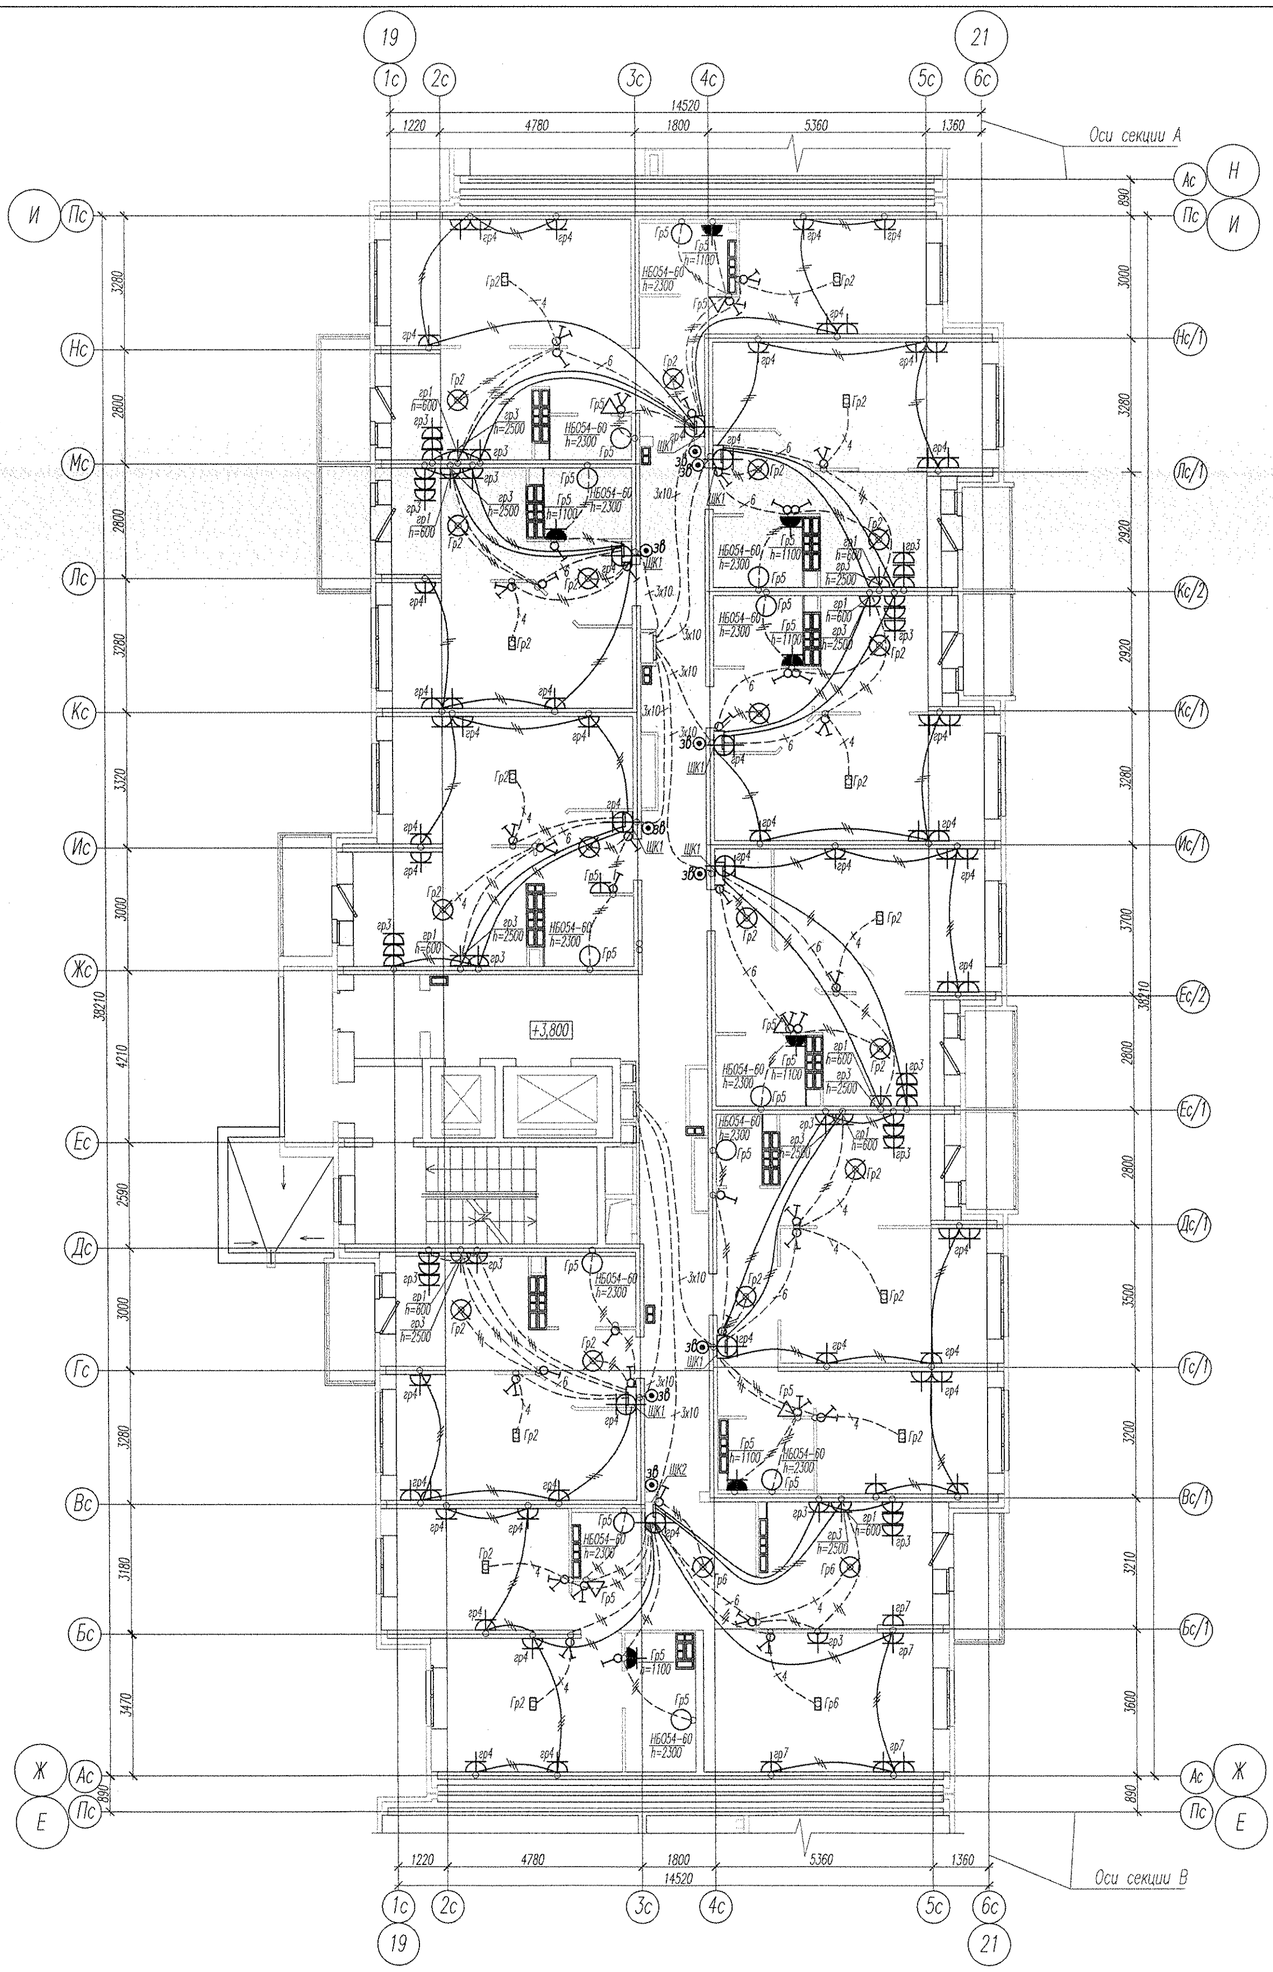

Примечание:

Эл.питание квартир предусматривать от щита этажного до квартирного открыто за подвесным потолком.

Питание квартир предусмотрено однофазное кабелем ВВГнгLS 3х10.

Сети проложить проводом ПВ в винипластовых трубах в монолитных конструкциях перекрытий пола и потолка, а также кабелем ВВГнгLS по перегородкам в штрабах под слоем штукатурки.

В квартирах высота установки от уровня чистого пола

выключатели – 800мм;

штепсельные розетки кухни и сан.узлов – 1100мм;

штепсельные розетки комнат – 300мм;

настенный патрон (△) – 2300мм;

В квартирах максимально размещать электроустановочные приборы на прикладках квартирных щитков (розетка, выключатель, розетка для звонка).

выключатель – 800мм;

штепсельная розетка для звонка на высоте 200мм от потолка;

штепсельная розетка коридора – 300мм от чистого пола.

Изм.	Кол.уч.	Лист	№ док.	Подпись	Дата
Гл. спец		Гонтаренко			06.14
Провер.		Завьялова			06.14
Разраб.		Горбовская			06.14

АПУ2-120-01Б-05-ЭЛ

Жилые дома с нежилым помещением общественного назначения на 1этажах, нежилыми вставками и дошкольным образовательным учреждением, подземной двухуровневой автостоянкой по ул. Хрустальногорской-Екатерининской в Верх-исетском районе г.Екатеринбурга. Пусковой комплекс 5.

Жилой дом №1 с выставочными салонами секция Б

Стадия	Лист	Листов
Р	9	

План 2 этажа. Расположение сетей электрооборудования квартир.

ЗАО "Корпорация "Атомстройкомплекс"

Инв. N подл.	Подпись и дата	Взам. инв. N