


Схема размещения дополнительного оборудования, дополнительных элементов и устройств


Фасад 6 (Торцевой)
М 1:200

Фасад 7 (Дворовой)
М 1:200

Фасад 8 (Дворовой)
М 1:200

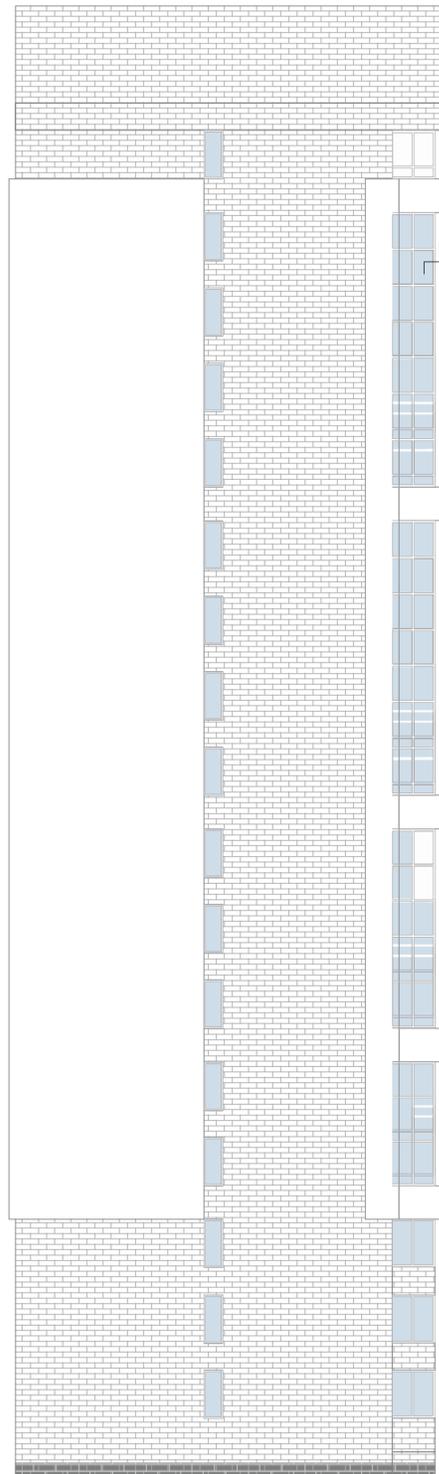

Место возможного размещения
блоков кондиционеров
на балконе

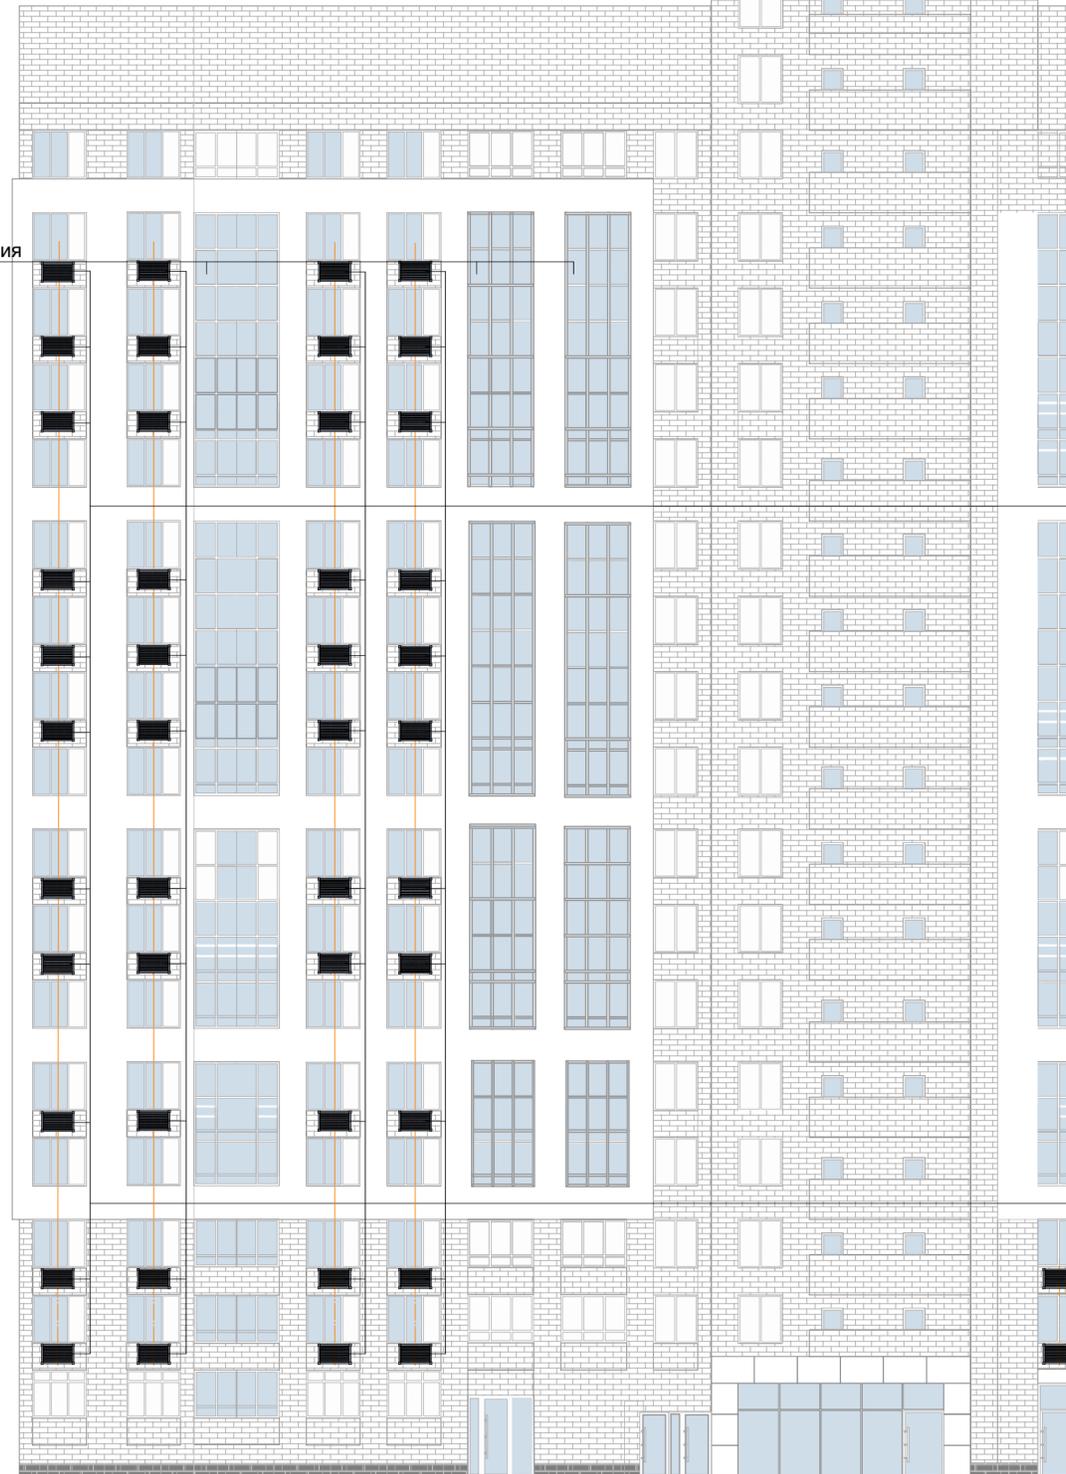

Место возможного размещения
внешних блоков кондиционеров,
цвет корзины RAL7040

Место возможного размещения
внешних блоков кондиционеров,
цвет корзины RAL8025



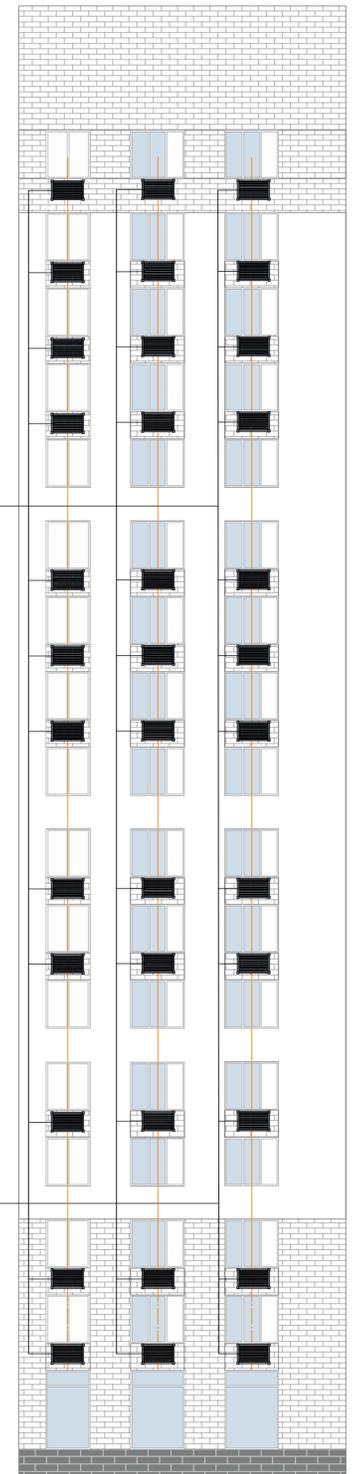


Схема декоративной решетки

Схема размещения кондиционеров на балконе

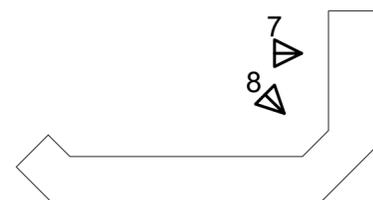

ул. Академика Вонсовского

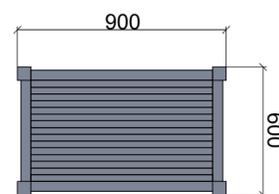

Окно
Кондиционер
Торцевая
стена балкона
Остекление
лоджии



- Размещение наружных блоков кондиционеров предусматривается на лоджиях и фасаде жилого дома.
- Для коммерческих встроенных помещений 1 этажа допустимо устанавливать наружный блок кондиционера на дворовом фасаде с декоративной решеткой для кондиционеров.
- Решетки для кондиционеров, наружные блоки кондиционеров и несущие кронштейны, размещенные на фасаде, необходимо окрасить в цвет прилегающей наружной стены.
- Для крепления кронштейнов под внешние блоки кондиционеров, преимущественно использовать участки наружной стены с двухслойной кладкой.

Изм	Кол уч	Лист	№ Док.	Подпись	Дата

Схема размещения
дополнительного оборудования,
дополнительных элементов и устройств

Лист

25

Схема размещения дополнительного оборудования, дополнительных элементов и устройств

Фасад 9 (Дворовой)
М 1:200

Фасад 10 (Дворовой)
М 1:200


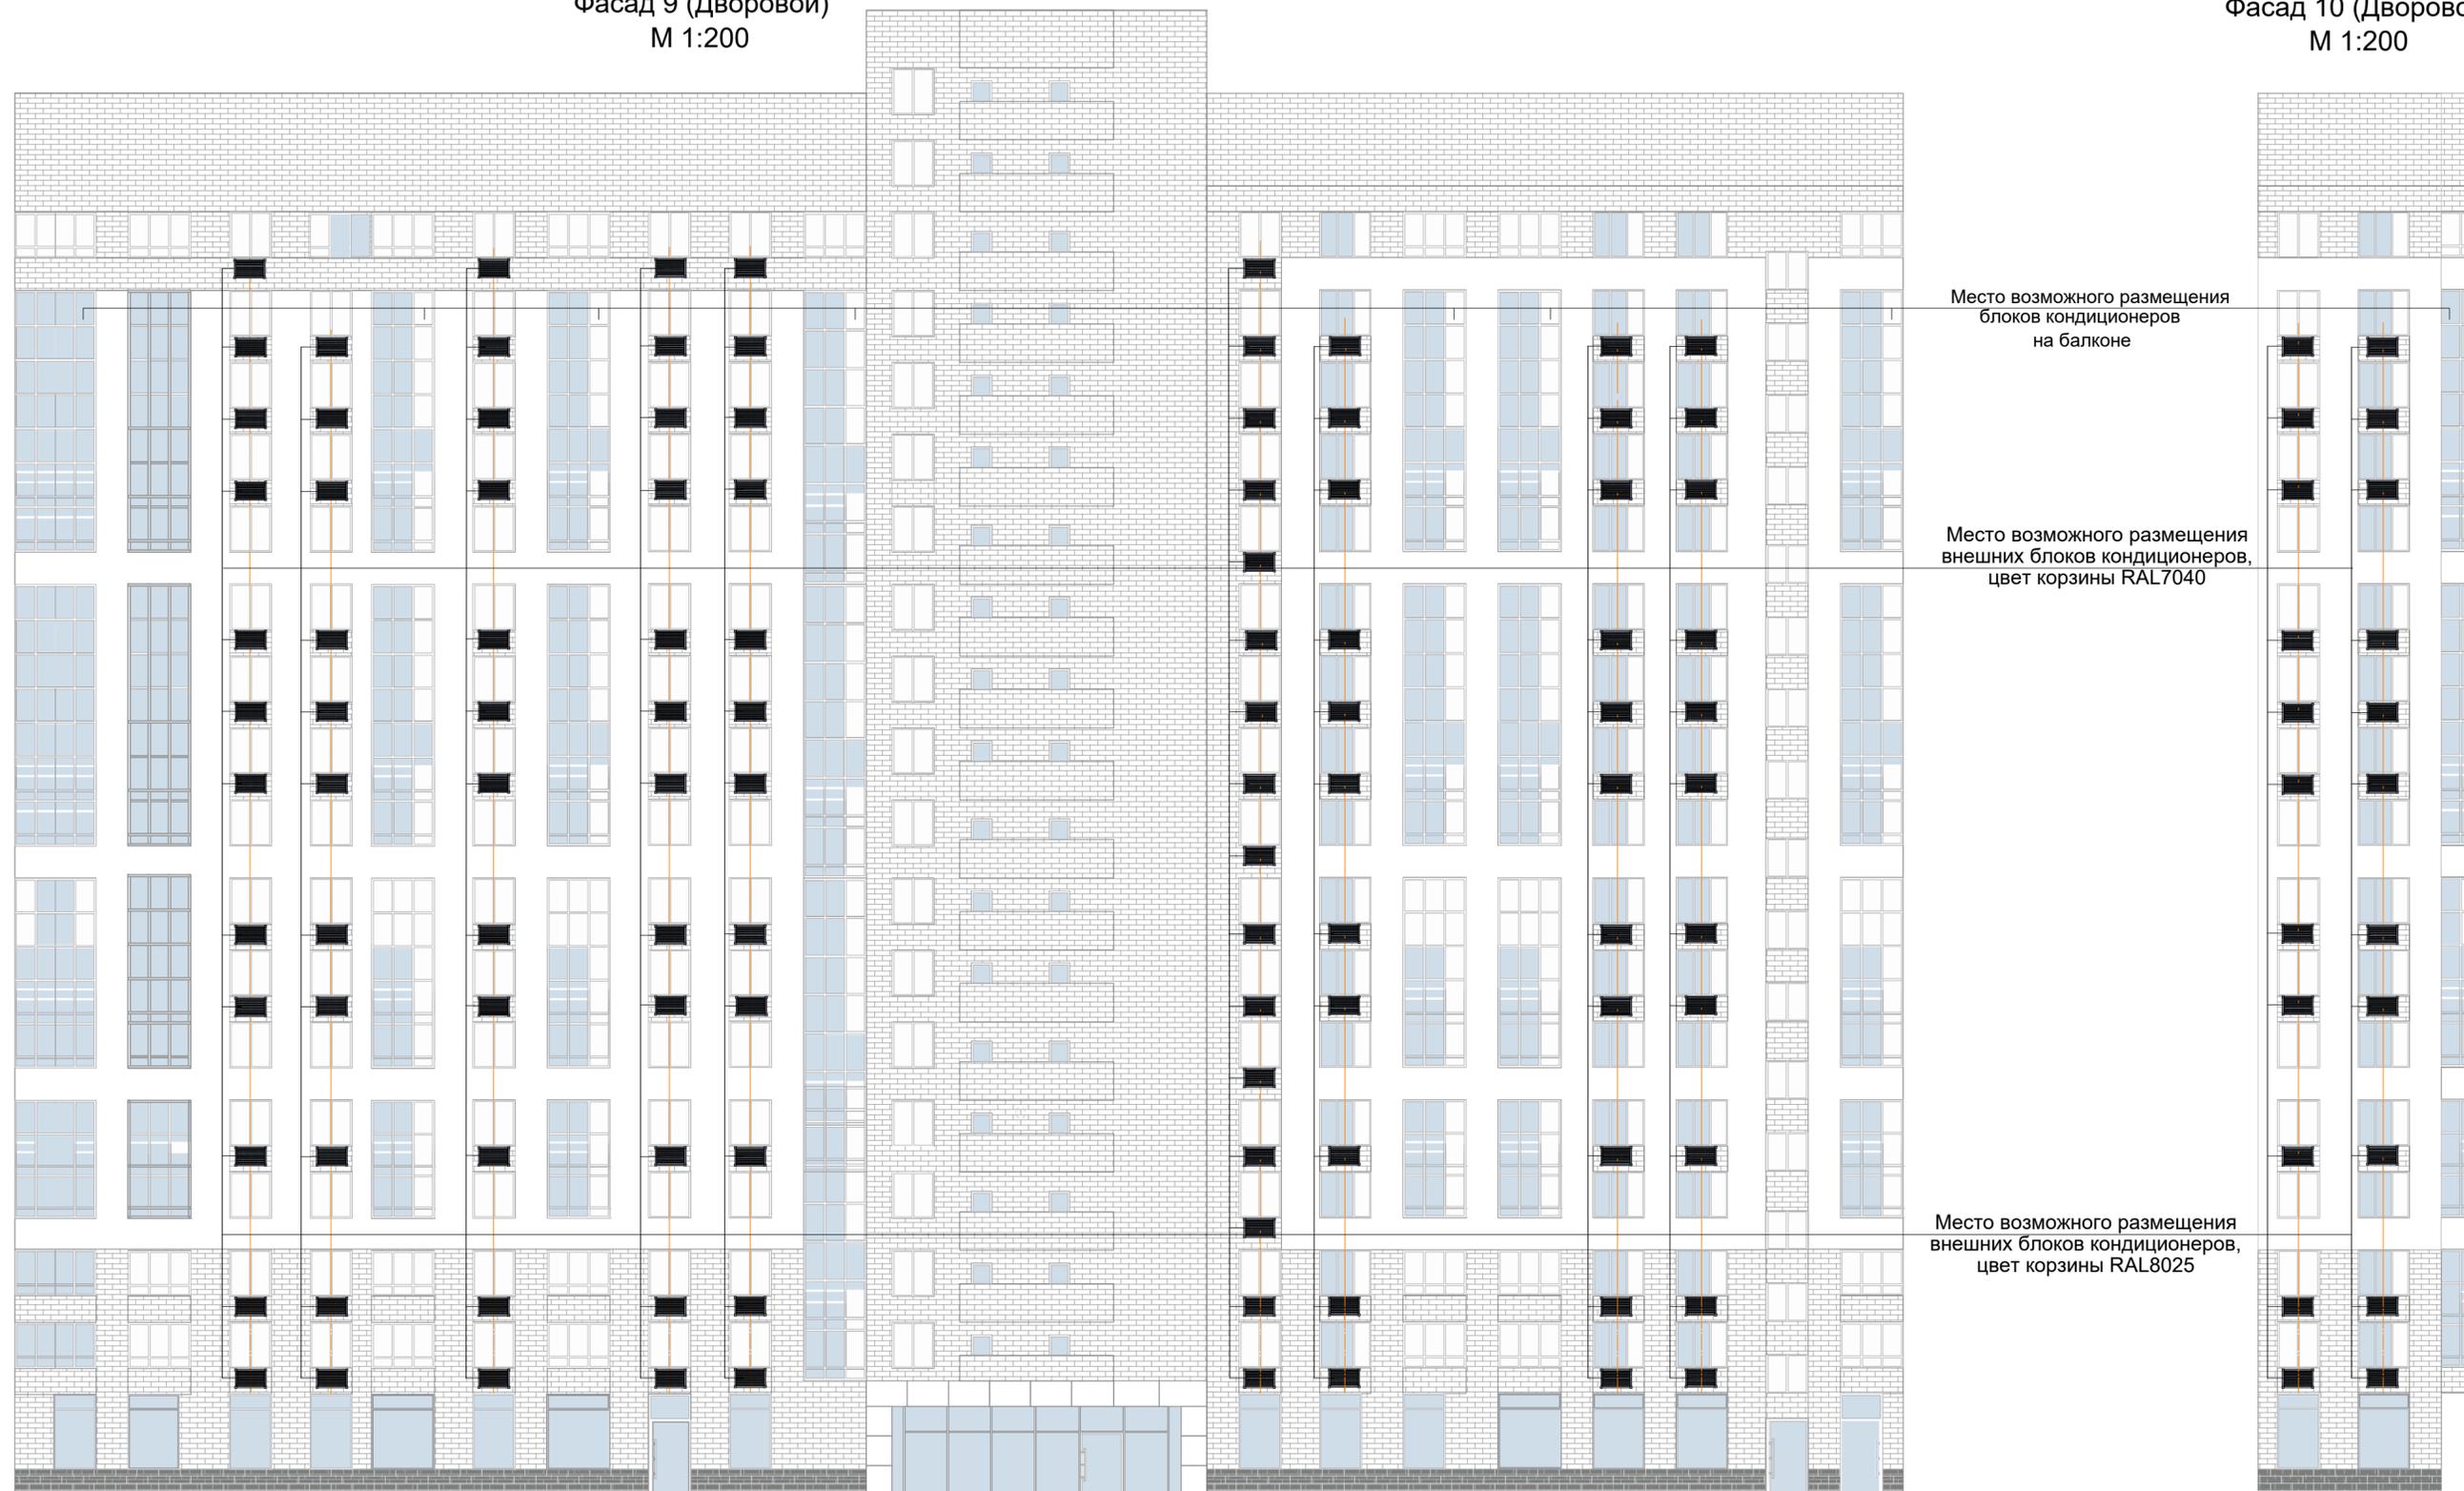


Схема декоративной решетки

Схема размещения кондиционеров на балконе

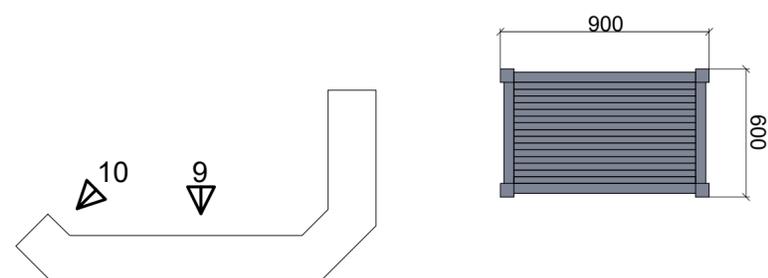

- Размещение наружных блоков кондиционеров предусматривается на лоджиях и фасаде жилого дома.
- Для коммерческих встроенных помещений 1 этажа допустимо устанавливать наружный блок кондиционера на дворовом фасаде с декоративной решеткой для кондиционеров.
- Решетки для кондиционеров, наружные блоки кондиционеров и несущие кронштейны, размещенные на фасаде, необходимо окрасить в цвет прилегающей наружной стены.
- Для крепления кронштейнов под внешние блоки кондиционеров, преимущественно использовать участки наружной стены с двухслойной кладкой.

ул. Академика Вонсовского

Изм	Кол уч	Лист	№ Док.	Подпись	Дата

Схема размещения
дополнительного оборудования,
дополнительных элементов и устройств

ПЕРЕЧЕНЬ ДОПОЛНИТЕЛЬНОГО ОБОРУДОВАНИЯ, ДОПОЛНИТЕЛЬНЫХ ЭЛЕМЕНТОВ ИЛИ УСТРОЙСТВ

№ п/п	Тип дополнительного оборудования дополнительных элементов или устройств	Краткое описание	Расположение (фасад, этаж)	Номер листа паспорта фасадов, содержащего схему	Отметка о демонтаже
1	Источник света	Подсветка сверху вниз	Фасад 2 (ул Академика Вонсовского) Фасад 3 (ул Академика Вонсовского) Фасад 4 (ул Академика Вонсовского) Фасад 5 (Боковой) Фасад 7 (Дворовой) Фасад 9 (Дворовой)	17,18,19,20,21	
2	Источник света	Подсветка круговая	Фасад 7 (Дворовой) Фасад 8 (Дворовой) Фасад 9 (Дворовой)	20,21	
3	Информационная конструкция	Настенная вывеска из объемных световых букв на фризе	Фасад 2 (ул Академика Вонсовского) Фасад 3 (ул Академика Вонсовского) Фасад 4 (ул Академика Вонсовского)	22,23,24	
4	Информационная конструкция	Вывеска на остеклении, перекрывающая не более 1/3 остекления витрины	Фасад 2 (ул Академика Вонсовского) Фасад 3 (ул Академика Вонсовского) Фасад 4 (ул Академика Вонсовского) Фасад 5 (Боковой)	22,23,24	
5	Информационная конструкция	Консольная вывеска, крепящаяся к стене вплотную или через крепление	Фасад 1 (Торцевой) Фасад 2 (ул Академика Вонсовского) Фасад 3 (ул Академика Вонсовского) Фасад 4 (ул Академика Вонсовского) Фасад 5 (Боковой)	22,23,24	
6	Информационная табличка		Фасад 2 (ул Академика Вонсовского) Фасад 3 (ул Академика Вонсовского) Фасад 4 (ул Академика Вонсовского) Фасад 5 (Боковой)	22,23,24	
7	Адресный блок	Объемный световой знак	Фасад 3 (ул Академика Вонсовского) Фасад 5 (Боковой)	23,24	
8	Блоки кондиционеров	Блок кондиционера, закрытый маскирующими решётками в цвет фасада	Фасад 7 (Дворовой) Фасад 8 (Дворовой) Фасад 9 (Дворовой) Фасад 10 (Дворовой)	25,26	
9	Маркизы	Касетные маркизы из акрилового полотна	Фасад 2 (ул Академика Вонсовского) Фасад 3 (ул Академика Вонсовского) Фасад 4 (ул Академика Вонсовского) Фасад 5 (Боковой)	22,23,24	

ПРИМЕЧАНИЕ: Понятие дополнительного оборудования, дополнительных элементов и устройств, информационных указателей, конструктивных элементов фасадов определяется "Требованиями к содержанию отдельных конструктивных элементов фасадов, к дополнительному оборудованию, дополнительным элементам и устройствам, размещаемым на фасадах зданий, строений, сооружений", утвержденных Постановлением Администрации города Екатеринбурга от 02.12.2015 №3517.