


Примечание: Сан.тех.оборудование показано по проекту.

МУП БЮРО ТЕХНИЧЕСКОЙ ИНВЕНТАРИЗАЦИИ г. Екатеринбург			Инв. № 43481
Лист 4	3 этаж		М 1:200
Листов 28			
Дата	Исполнители	Фамилия И.О.	Подпись
20.05.2011	Директор	Горностаева О.П.	<i>Горностаева</i>
	Техник	Коньшкина Е.С.	<i>Коньшкина</i>
	Контролёр		

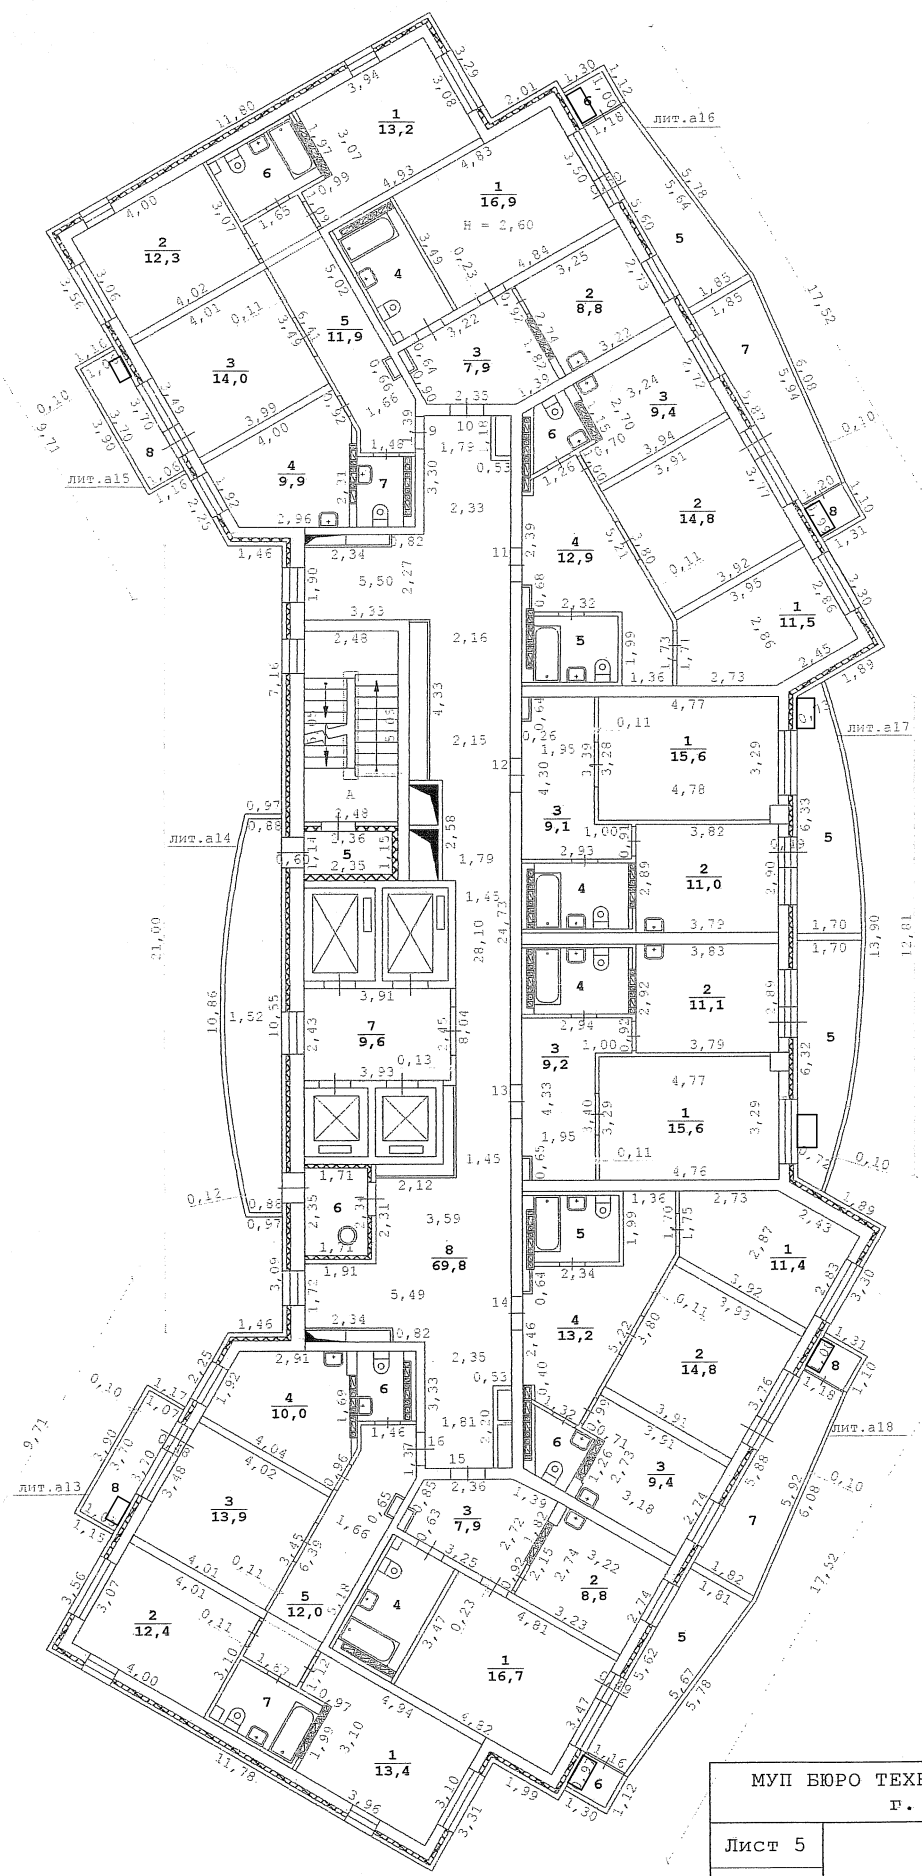

МУП БЮРО ТЕХНИЧЕСКОЙ ИНВЕНТАРИЗАЦИИ г. Екатеринбург		Инв. № 43481.
Лист 5	4-17 этаж	
Листов 28	М 1:200	
Дата	Исполнители	Подпись
20.05.2011	Директор Техник	Горностаева О.П. Коньшкіна Е.С.
	Контролёр	

