


СОГЛАСОВАНО:

Гл. спец. ОБ Шавкунова 12.08

Инв.№ подл. Подпись и дата Взам. инв.№

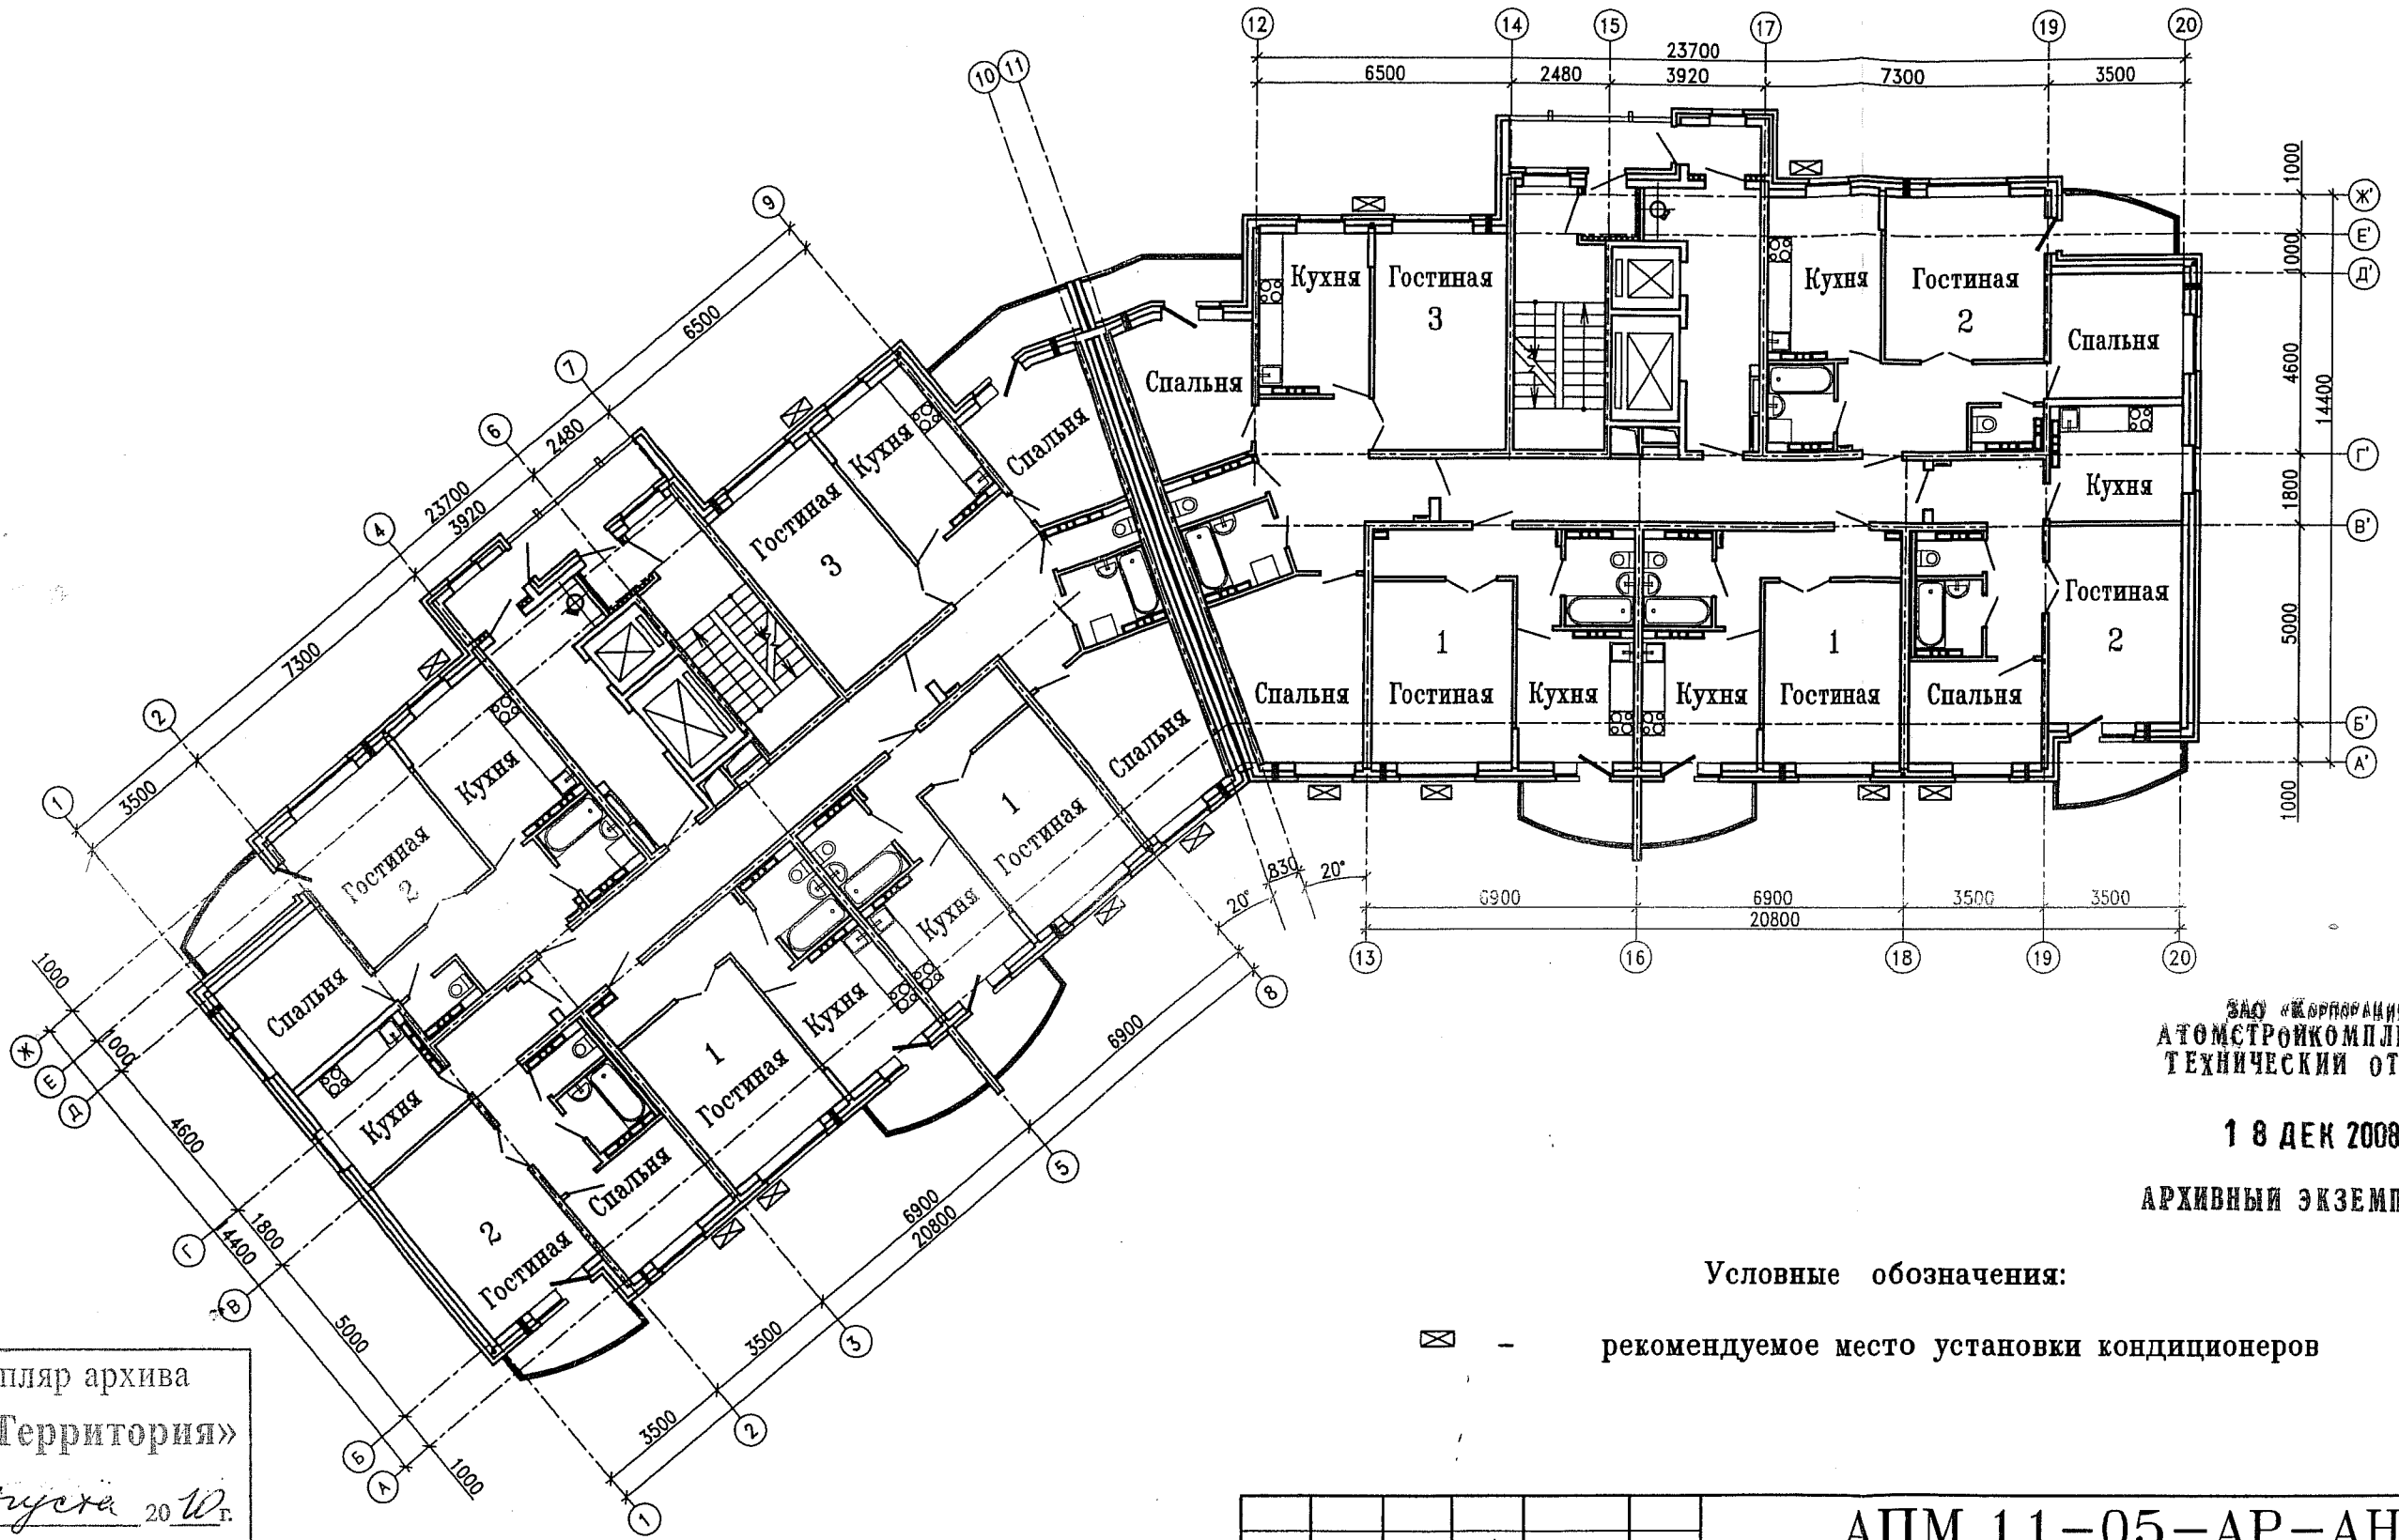

ЗАО «КОРПОРАЦИЯ АТОМСТРОЙКОМПЛЕКС» ТЕХНИЧЕСКИЙ ОТДЕЛ

18 ДЕК 2008

АРХИВНЫЙ ЭКЗЕМПЛЯР

Условные обозначения:

☒ - рекомендуемое место установки кондиционеров


Экземпляр архива
УЖК «Территория»
«17 августа 2010 г.»

1. Чертеж разработан по просьбе УЖК "Территория" письмо N 238 от 9 июля 2008г.
2. Наружные блоки кондиционеров установить на 100 мм ниже оконного проема.
3. Способ установки согласовать с поставщиками кондиционеров.

Изм.	Кол.уч.	Лист	Нгрок.	Подп.	Дата
Гл. арх.		Земцова		<i>[Signature]</i>	12.08
Н.контр.		Кононова		<i>[Signature]</i>	
Зав.гр.					
Разраб.		Краюшкина		<i>[Signature]</i>	12.08
Проверил		Земцова		<i>[Signature]</i>	
Исполнил		Краюшкина		<i>[Signature]</i>	12.08

АПМ.11-05-АР-АН			
Комплекс жилых домов по ул.Славянской в Чкаловском районе г.Екатеринбурга			
Жилой дом N5 с магазином продовольственных товаров		Страница	Листов
		Р	24 / 2
Схема расстановки кондиционеров в осях 1-20 1-10-го этажей			ЗАО "ИНСТИТУТ ГРАЖДАНСКОГО ПРОЕКТИРОВАНИЯ"

Инв.№ подл. Подпись и дата
 Взам. инв.№
 Гл. спец. ОВ Шавунова

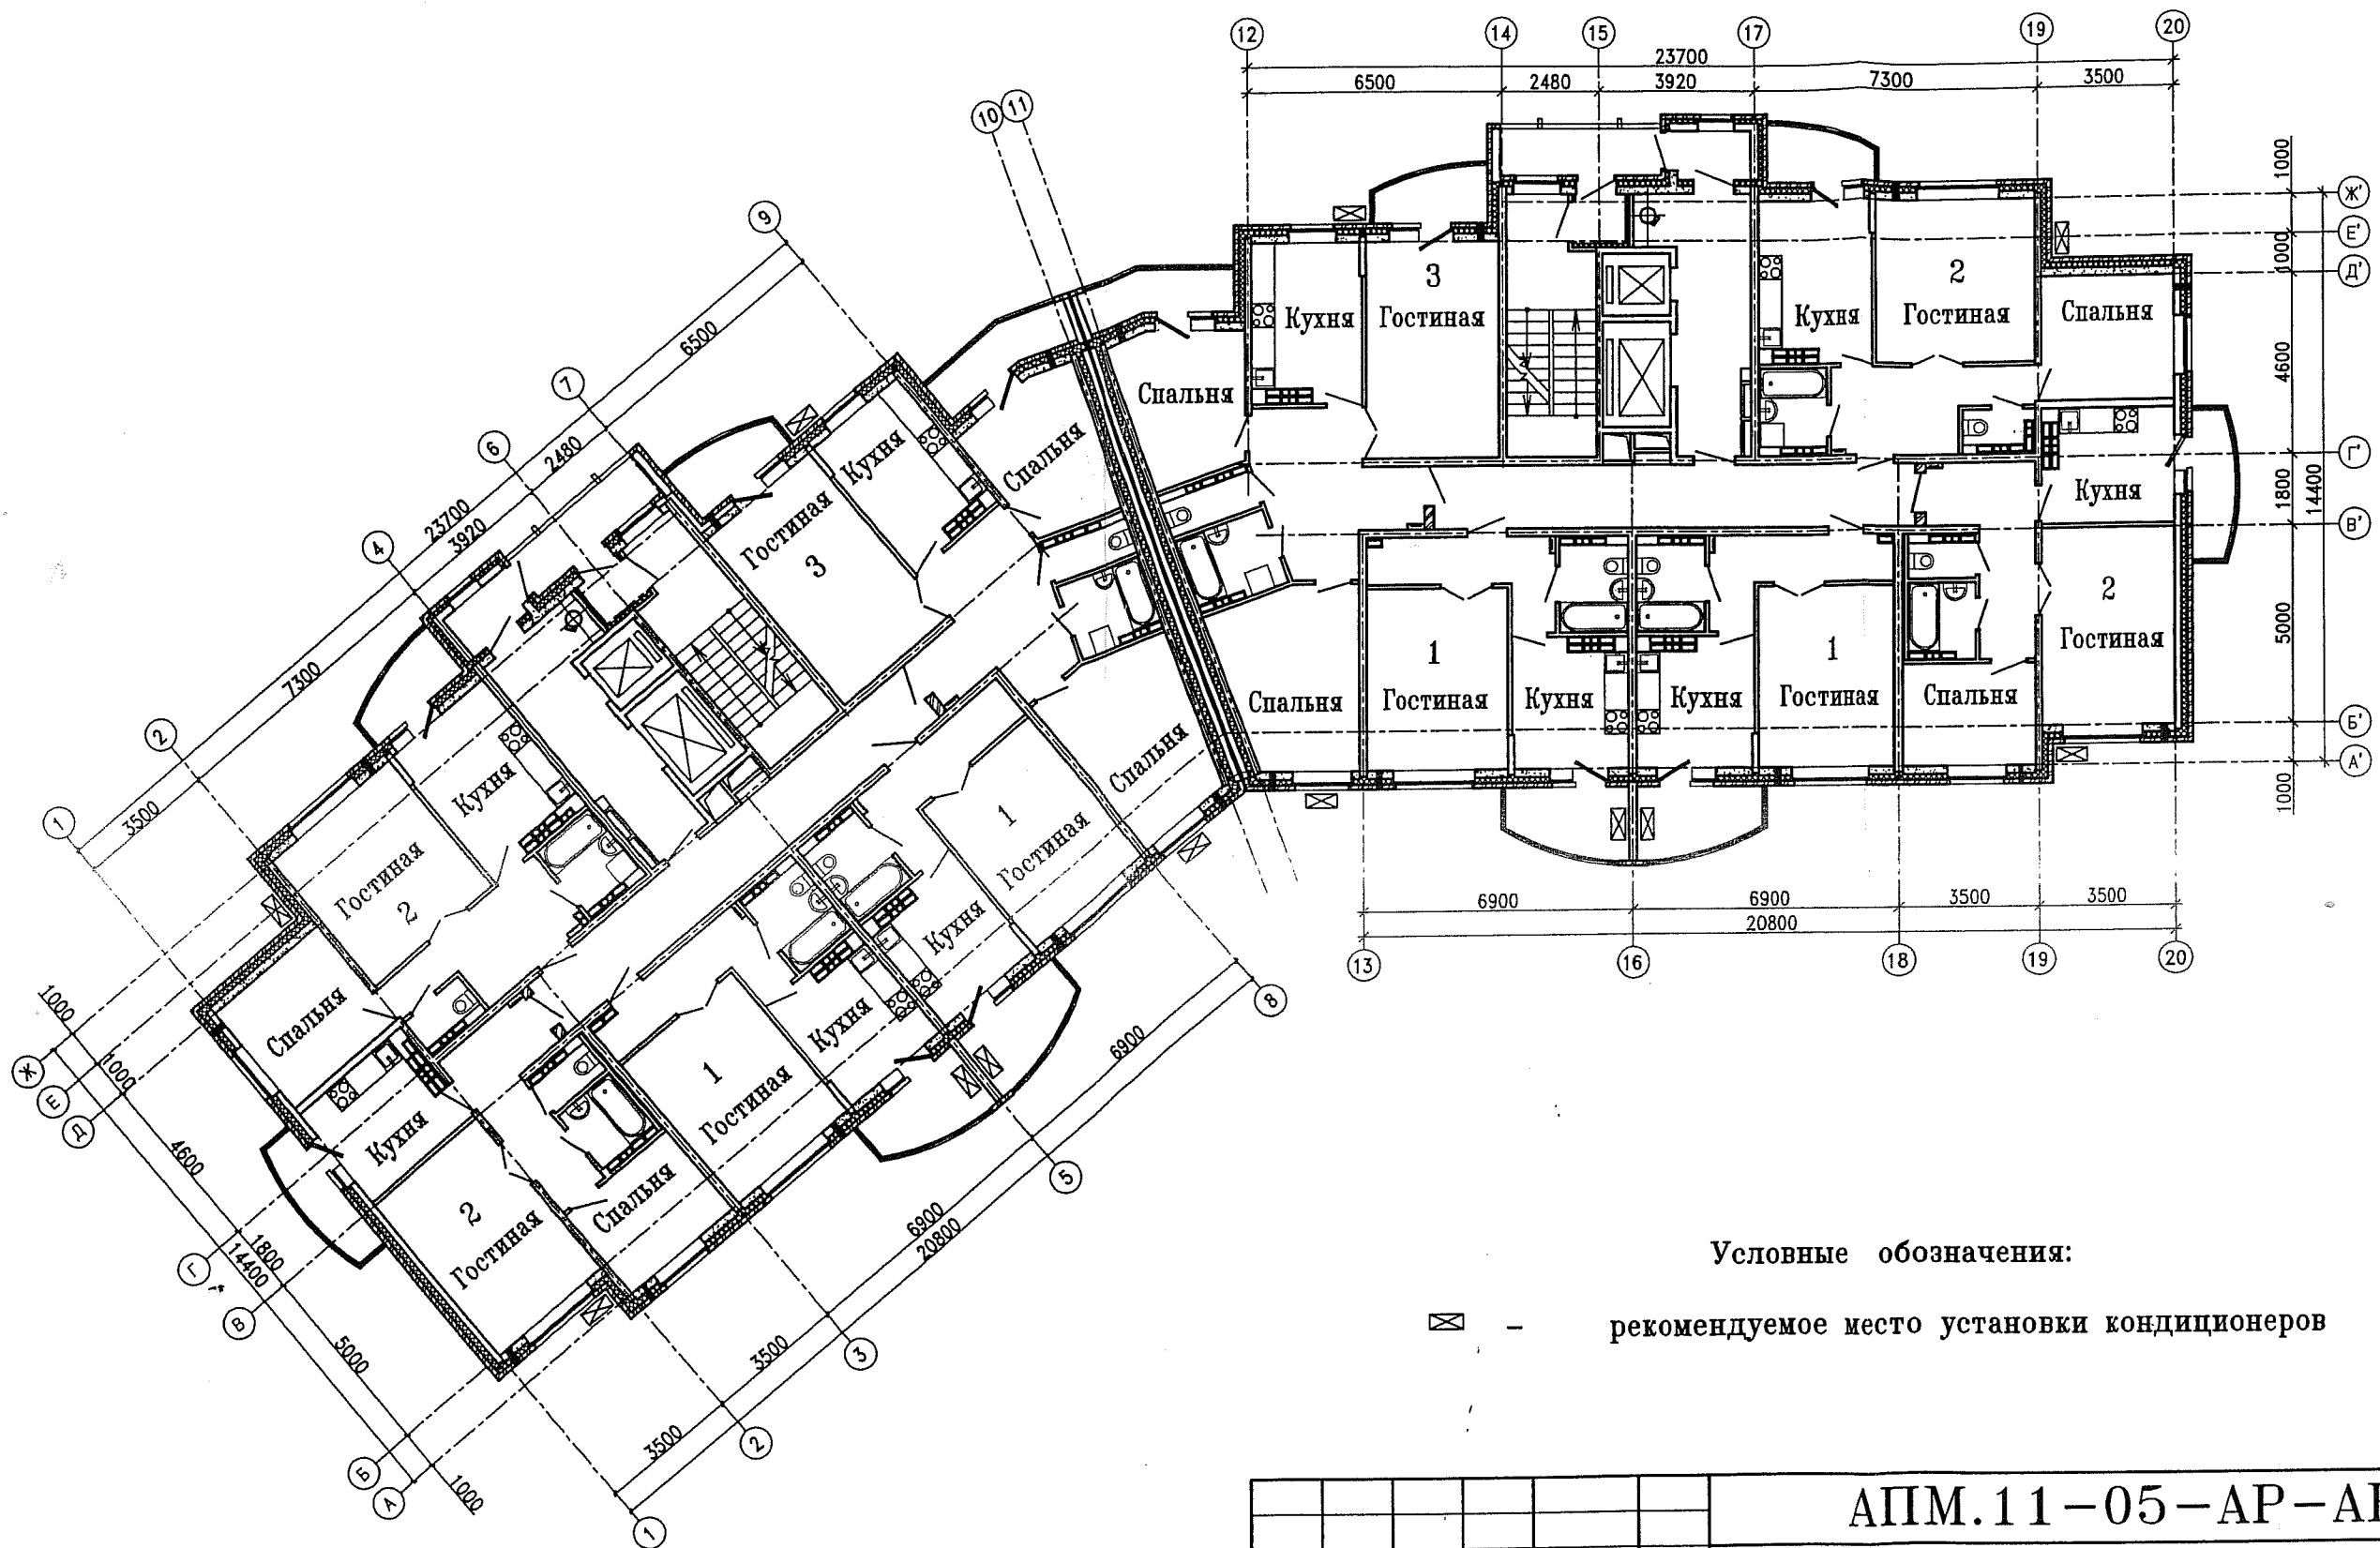

Условные обозначения:

⊗ - рекомендуемое место установки кондиционеров

1. Чертеж разработан по просьбе УЖК "Территория" письмо N 238 от 9 июля 2008г.
2. Наружные блоки кондиционеров установить на 100 мм ниже оконного проема.
3. Способ установки согласовать с поставщиками кондиционеров.

Изм.	Кол.уч.	Лист	Нгок.	Подп.	Дата
Гл. арх.		Земцова		<i>[Signature]</i>	11.08
Н.контр.		Кононова		<i>[Signature]</i>	
Зав.гр.					
Разраб.		Краюшкина		<i>[Signature]</i>	12.08
Проверил		Земцова		<i>[Signature]</i>	
Исполнил		Краюшкина		<i>[Signature]</i>	12.08

АПМ.11-05-АР-АН					
Комплекс жилых домов по ул.Славянской в Чкаловском районе г.Екатеринбурга					
Жилой дом N5 с магазином продовольственных товаров			Стадия	Лист	Листов
			Р	25	2
Схема расстановки кондиционеров в осях 1-20 11-16-го этажей			ЗАО "ИНСТИТУТ ГРАЖДАНСКОГО ПРОЕКТИРОВАНИЯ"		