

Решение о согласовании № \_\_\_\_\_  
от " \_\_\_\_ " \_\_\_\_\_ года

\_\_\_\_\_  
(подпись)

М. П.

# ПАСПОРТ ФАСАДОВ

Адрес здания, строения, сооружения: г. Екатеринбург, ул. Николая Островского, д.1

Год постройки: 2014 г.

Автор архитектурного проекта: АО "Корпорация Атомстройкомплекс"

Лицо ответственное за эксплуатацию: ООО "УЖК "Территория - Юг"

Паспорт выполнен: архитектор Абрамова М.А.

Паспорт фасадов составлен по состоянию


на 20.06.2022 г.

Актуализирован " \_\_\_\_ " \_\_\_\_\_ г.

Содержание альбома (начало)

Лист	Наименование	Примечание
1.1-1.3	Общие данные. Ситуационный план. Пояснительная записка	
2	Материалы фотофиксации. Фасад по ул. Московская	
3	Материалы фотофиксации. Фасад по пер. Златоустовский	
4	Материалы фотофиксации. Фасад по ул. Н. Островского Фасад по ул. Айвазовского	
5	Материалы фотофиксации. Фасад дворовой по ул. Московская	
6	Материалы фотофиксации. Фасад дворовой по пер. Златоустовский	
7	Схема разверток фасадов с обозначением архитектурных элементов и элементов фасада. Фасад по ул. Московская	
8	Схема разверток фасадов с обозначением архитектурных элементов и элементов фасада. Фасад по пер.Златоустовский	
9	Схема разверток фасадов с обозначением архитектурных элементов и элементов фасада. Фасады торцевые	
10	Схема разверток фасадов с обозначением архитектурных элементов и элементов фасада. Фасад дворовой по ул. Московская	
11	Схема разверток фасадов с обозначением архитектурных элементов и элементов фасада. Фасад дворовой по пер. Златоустовский	
12	Колористическое решение фасадов (схемы с указанием цветов по колеровочной палитре). Ведомость отделочных материалов. Фасад по ул. Московская	
13	Колористическое решение фасадов (схемы с указанием цветов по колеровочной палитре). Ведомость отделочных материалов. Фасад по пер.Златоустовский	
14	Колористическое решение фасадов (схемы с указанием цветов по колеровочной палитре). Ведомость отделочных материалов. Фасады торцевые	
15	Колористическое решение фасадов (схемы с указанием цветов по колеровочной палитре). Ведомость отделочных материалов. Фасад дворовой по ул. Московская	
16	Колористическое решение фасадов (схемы с указанием цветов по колеровочной палитре). Ведомость отделочных материалов. Фасад дворовой по пер. Златоустовский	
17	Схема архитектурно-художественной подсветки с указанием типов осветительных приборов. Фасад по ул. Московская	
18	Схема архитектурно-художественной подсветки с указанием типов осветительных приборов. Фасад по пер.Златоустовский	
19	Схема архитектурно-художественной подсветки с указанием типов осветительных приборов. Фасады торцевые	
20	Схема архитектурно-художественной подсветки с указанием типов осветительных приборов. Фасад дворовой по ул. Московская	
21	Схема архитектурно-художественной подсветки с указанием типов осветительных приборов. Фасад дворовой по пер. Златоустовский	
22	Схема размещения дополнительного оборудования, дополнительных элементов и устройств. Фасад по ул. Московская	
23	Схема размещения дополнительного оборудования, дополнительных элементов и устройств. Фасад по пер.Златоустовский	
24	Схема размещения дополнительного оборудования, дополнительных элементов и устройств. Фасады торцевые	
25	Схема размещения дополнительного оборудования, дополнительных элементов и устройств. Фасад дворовой по ул. Московская	
26	Схема размещения дополнительного оборудования, дополнительных элементов и устройств. Фасад дворовой по пер. Златоустовский	

Ситуационный план 1:2000

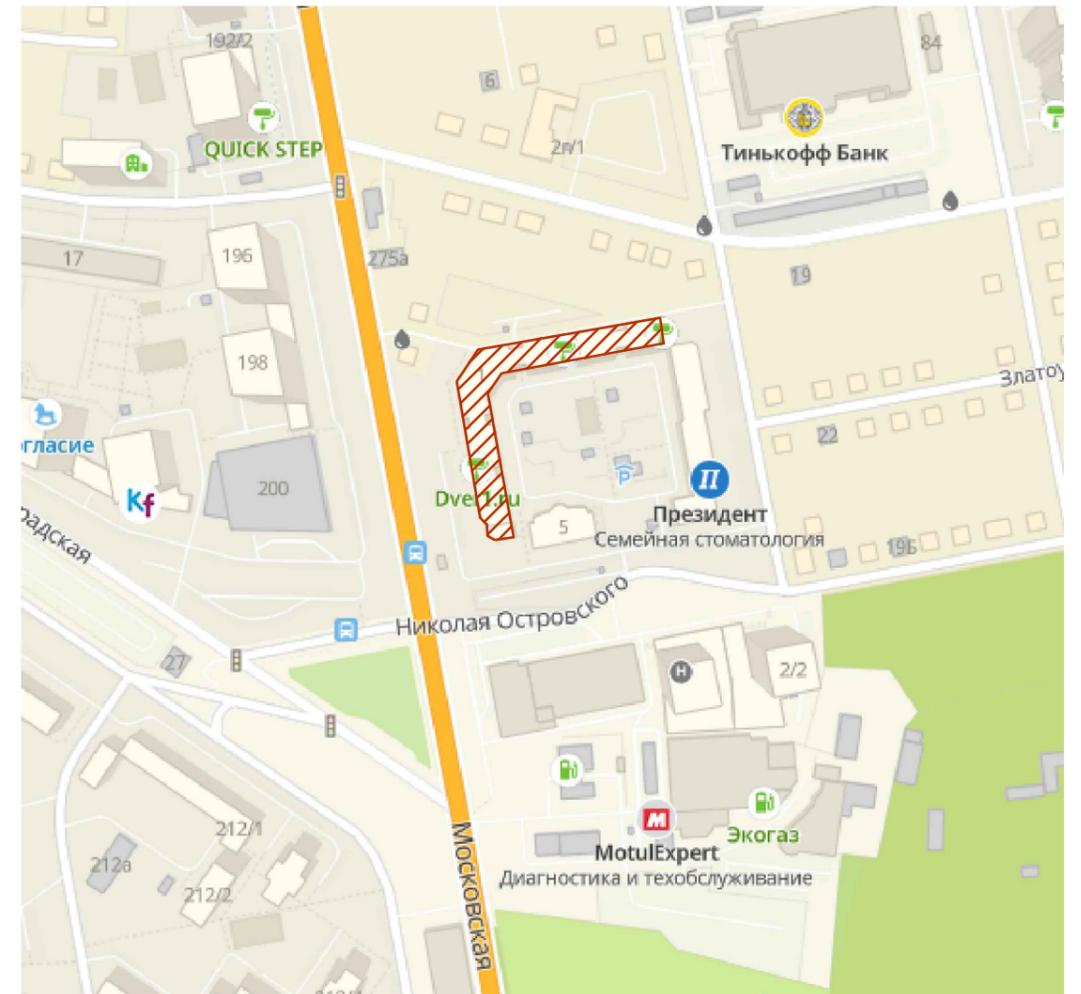

Здание по адресу: г. Екатеринбург, ул. Н. Островского, д. 1

Пояснительная записка

Паспорт цветового решения здания по адресу: ул. Н. Островского, д. 1 в Чкаловском районе города Екатеринбурга разработан на основании:

- задания Заказчика
- "Положения о порядке предоставления решения о согласовании архитектурно-градостроительного облика существующего здания, строения, сооружения расположенного на территории муниципального образования "город Екатеринбург" утвержденных Постановлением Администрации города Екатеринбурга от 09.11.2015 №3198.

Цветовое решение фасадов принято с учетом особенности окружающей застройки и сохранением архитектурно-художественного облика здания.





В соответствии с разработанным паспортом фасадов планируется размещение оборудования на фасадах и настенных вывесок, а также устройство входной группы по фасаду по ул. Московская.

Принятые в паспорте фасадов решения, соответствуют требованиям экологических, санитарно-гигиенических, противопожарных, и других норм, действующих на территории Российской Федерации и обеспечивают безопасную для жизни и здоровья людей эксплуатацию объекта.






Предусмотренные паспортом решения не затрагивают конструктивные и другие характеристики надежности и безопасности здания. Несущие способности конструкций не нарушены.

						002.06-22-ПФ			
						Паспорт фасадов жилого дома по ул. Н. Островского, д. 1 в г. Екатеринбург			
Изм.	Кол.уч	Лист	№ док.	Подпись	Дата	Общие данные	Стадия	Лист	Листов
								1.1	
Нормокон.	Новиков				06.22	Содержание альбома (начало) Ситуационный план. Пояснительная записка	ИП Абрамова М.А.		
Проверил	Кувин				06.22				
Разработ.	Абрамова				06.22				

Место проектируемой входной группы

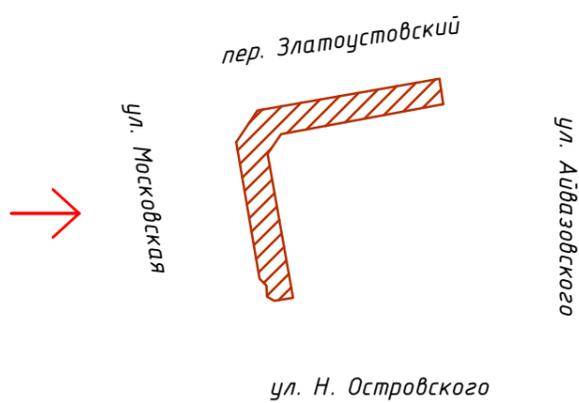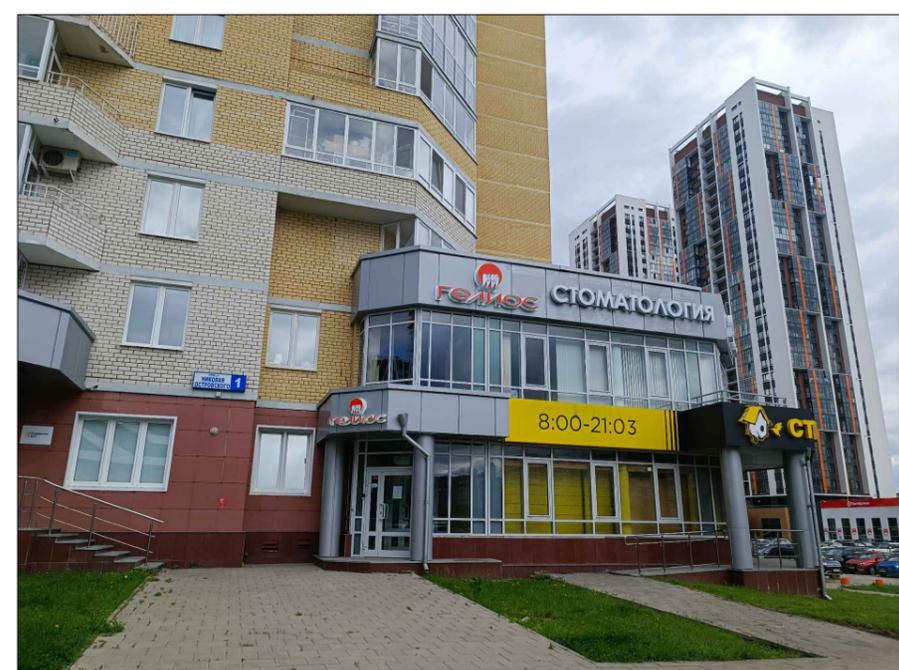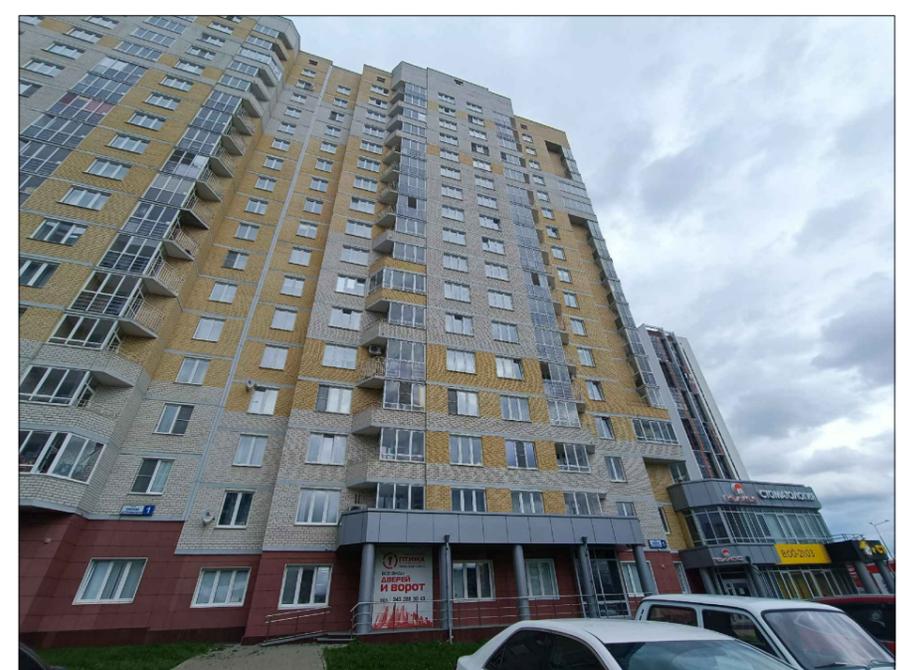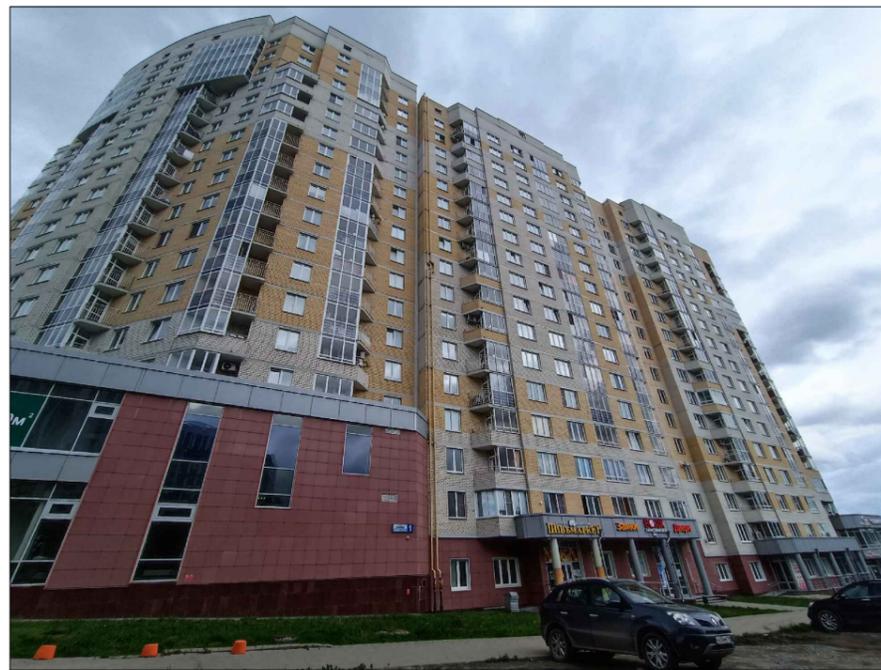

						002.06-22-ПФ			
						Паспорт фасадов жилого дома по ул. Н. Островского, д. 1 в г. Екатеринбург			
Изм.	Кол.уч	Лист	И док.	Подпись	Дата	Материалы фотофиксации существующего состояния фасадов	Стадия	Лист	Листов
								2	
Нормокон.	Новиков			<i>Иванов</i>	06.22	Фасад по ул. Московская	ИП Абрамова М.А.		
Проверил	Кувин			<i>Иванов</i>	06.22				
Разработ.	Абрамова			<i>Иванов</i>	06.22				

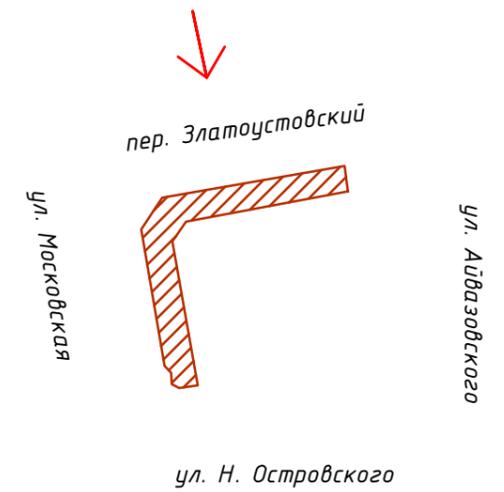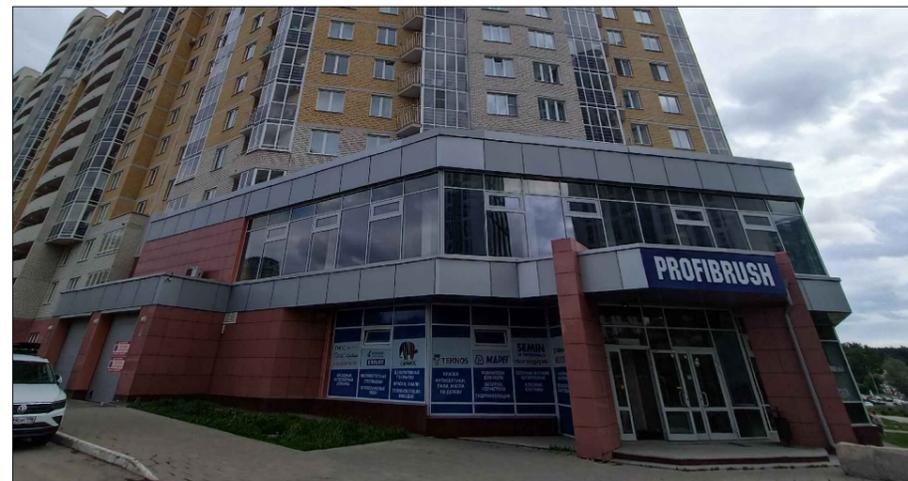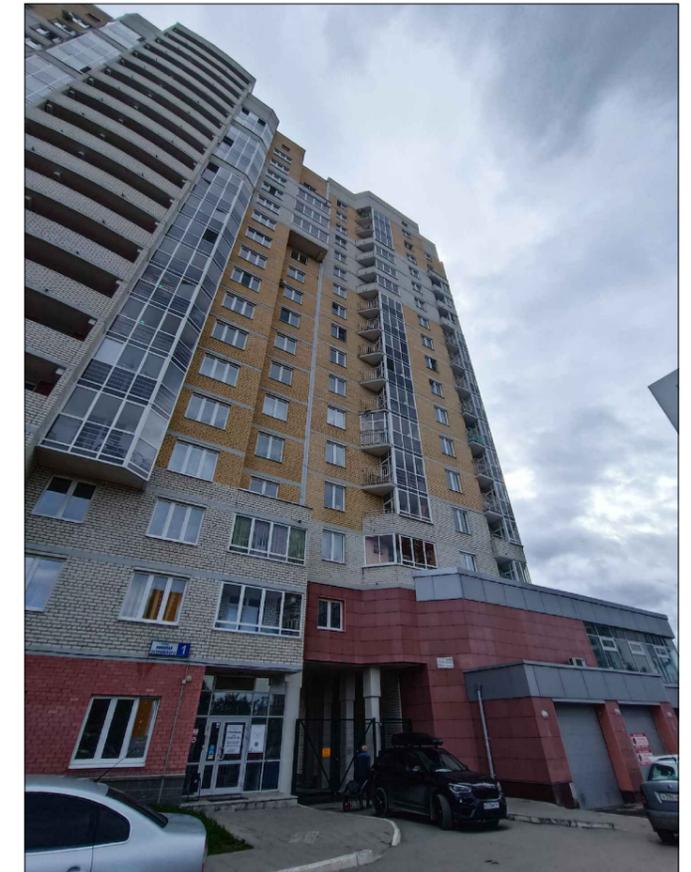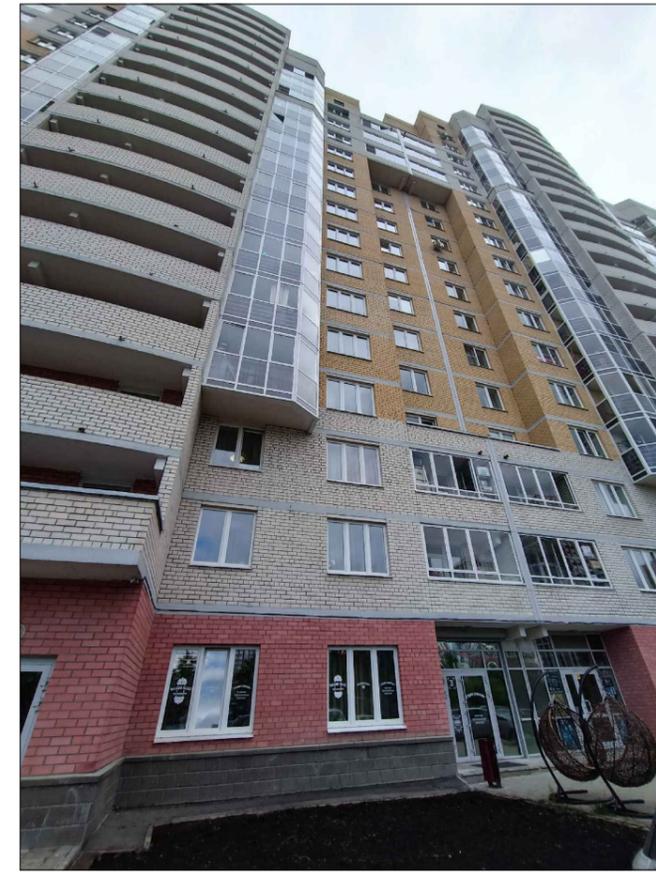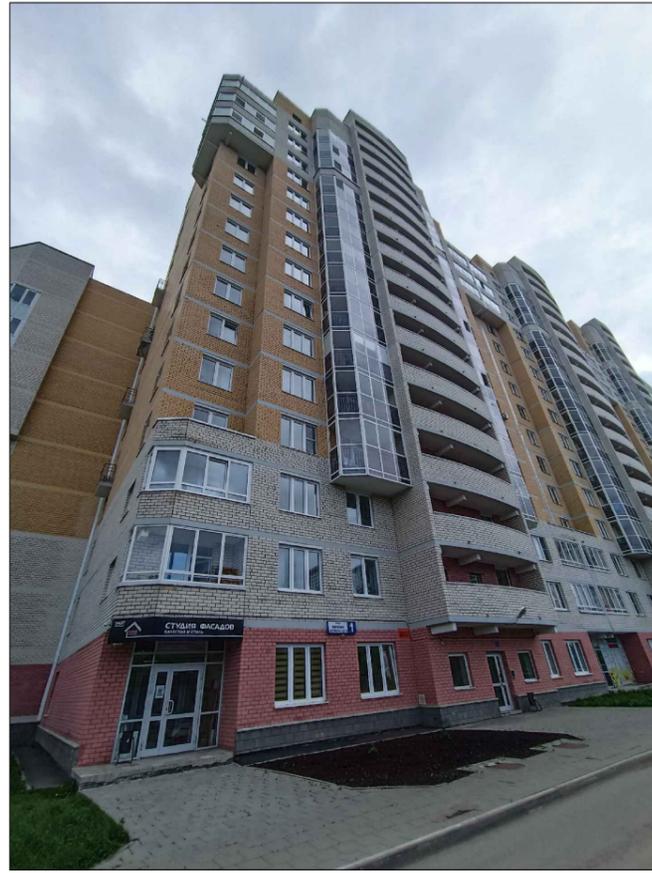


						002.06-22-ПФ			
						Паспорт фасадов жилого дома по ул. Н. Островского, д. 1 в г. Екатеринбург			
Изм.	Кол.уч	Лист	№ док.	Подпись	Дата	Материалы фотофиксации существующего состояния фасадов	Стадия	Лист	Листов
								3	
Нормокон.	Новиков			<i>И.А.</i>	06.22	Фасад по пер. Златоустовский	ИП Абрамова М.А.		
Проверил	Кувин			<i>И.А.</i>	06.22				
Разработ.	Абрамова			<i>И.А.</i>	06.22				


Фасад по ул. Айвазовского







Фасад по ул. Н. Островского

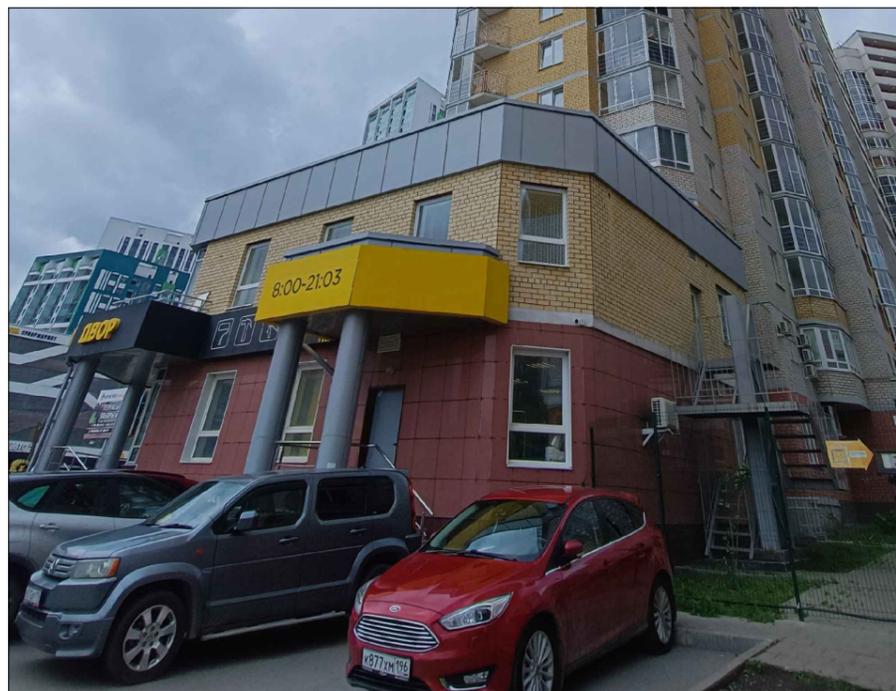





Фасад по ул. Н. Островского

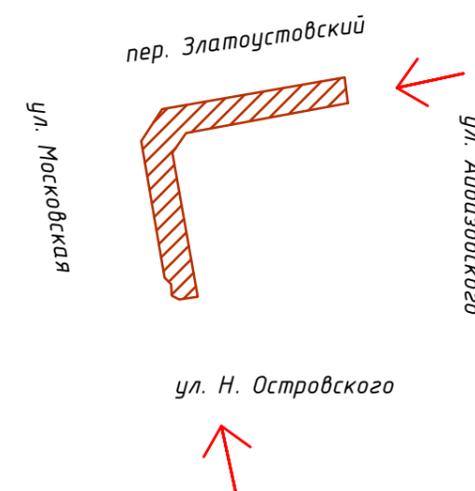


						002.06-22-ПФ			
						Паспорт фасадов жилого дома по ул. Н. Островского, д. 1 в г. Екатеринбург			
Изм.	Кол.уч	Лист	И док.	Подпись	Дата	Материалы фотофиксации существующего состояния фасадов	Стадия	Лист	Листов
								4	
Нормокон.	Новиков			<i>Иванов</i>	06.22	Фасад по ул. Н. Островского Фасад по ул. Айвазовского	ИП Абрамова М.А.		
Проверил	Кувин			<i>Иванов</i>	06.22				
Разработ.	Абрамова			<i>Иванов</i>	06.22				

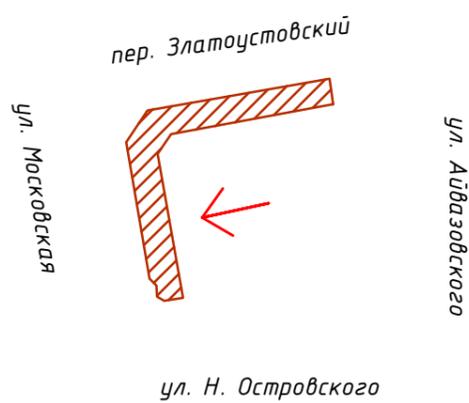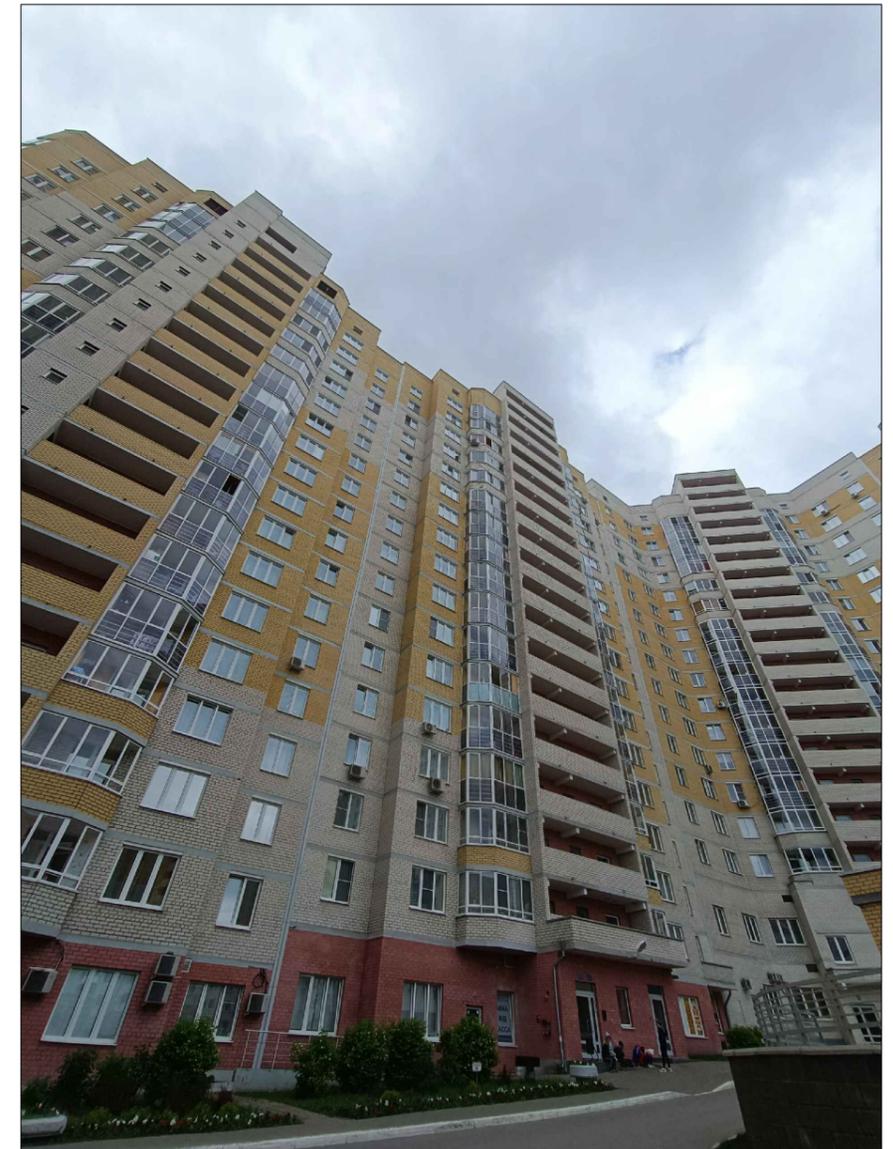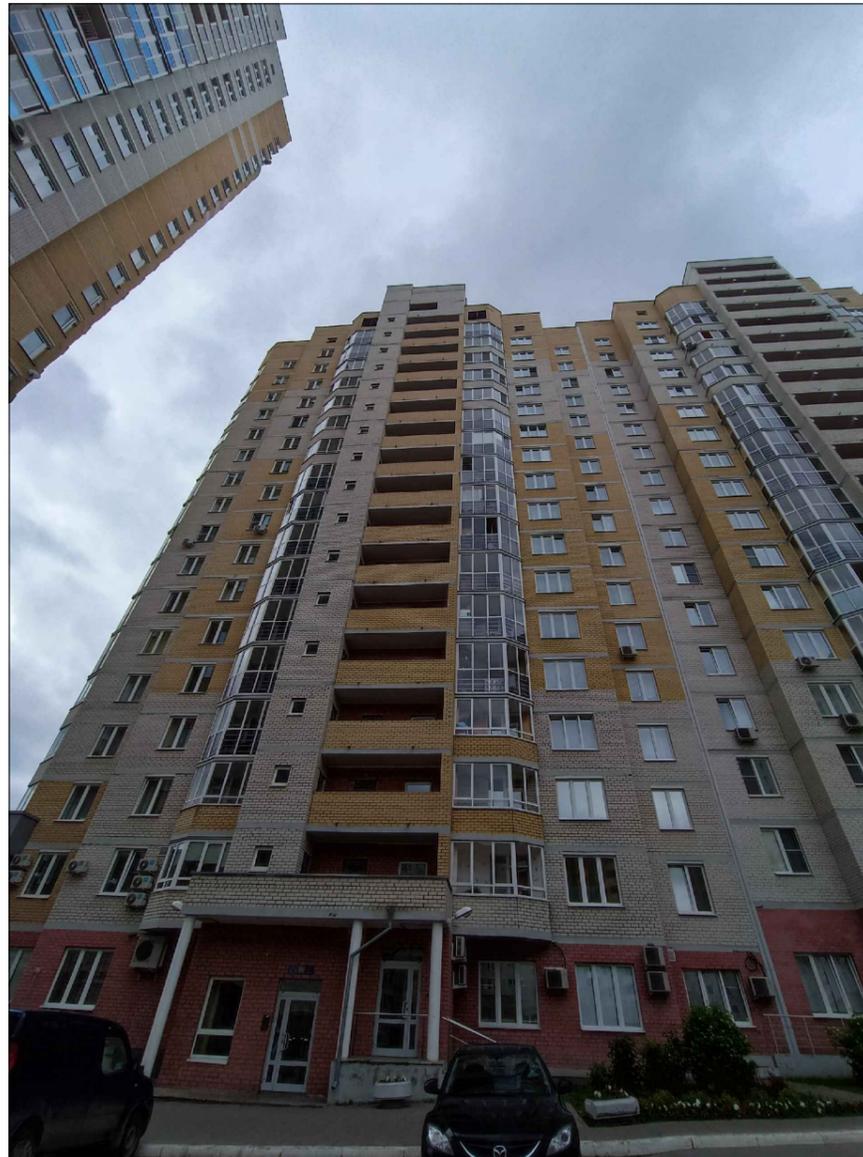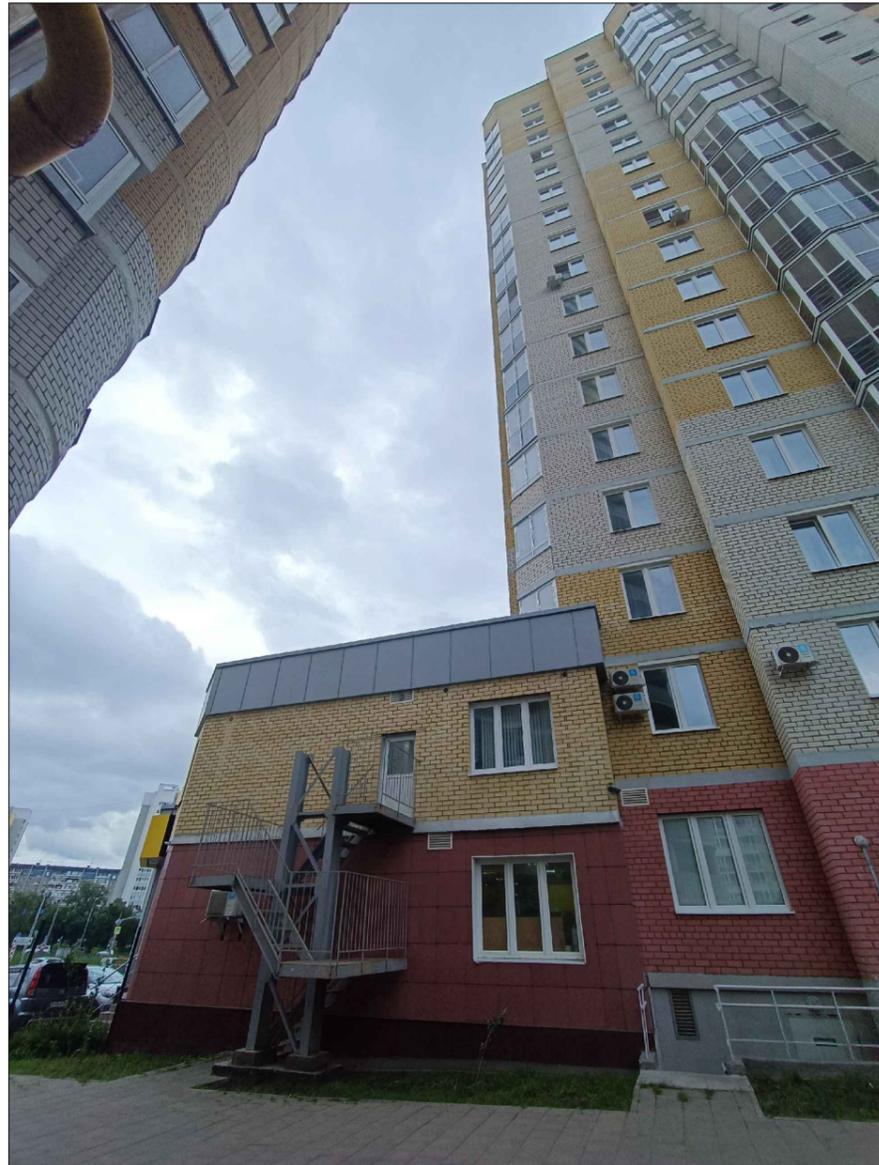

Изм.	Кол.уч	Лист	№ док.	Подпись	Дата	002.06-22-ПФ			
						Паспорт фасадов жилого дома по ул. Н. Островского, д. 1 в г. Екатеринбург			
						Материалы фотофиксации существующего состояния фасадов	Стадия	Лист	Листов
								5	
						Нормокон.	Новиков	06.22	Фасад дворовой по ул. Московская
						Проверил	Кувин	06.22	
						Разработ.	Абрамова	06.22	
							ИП Абрамова М.А.		

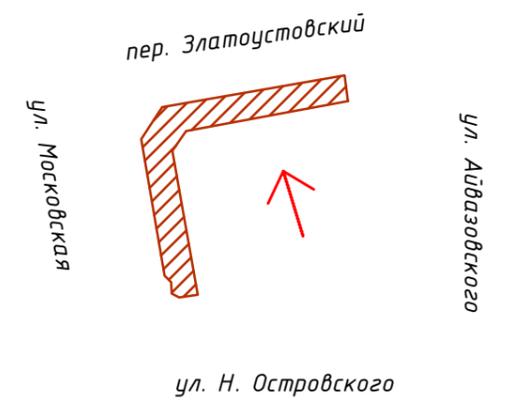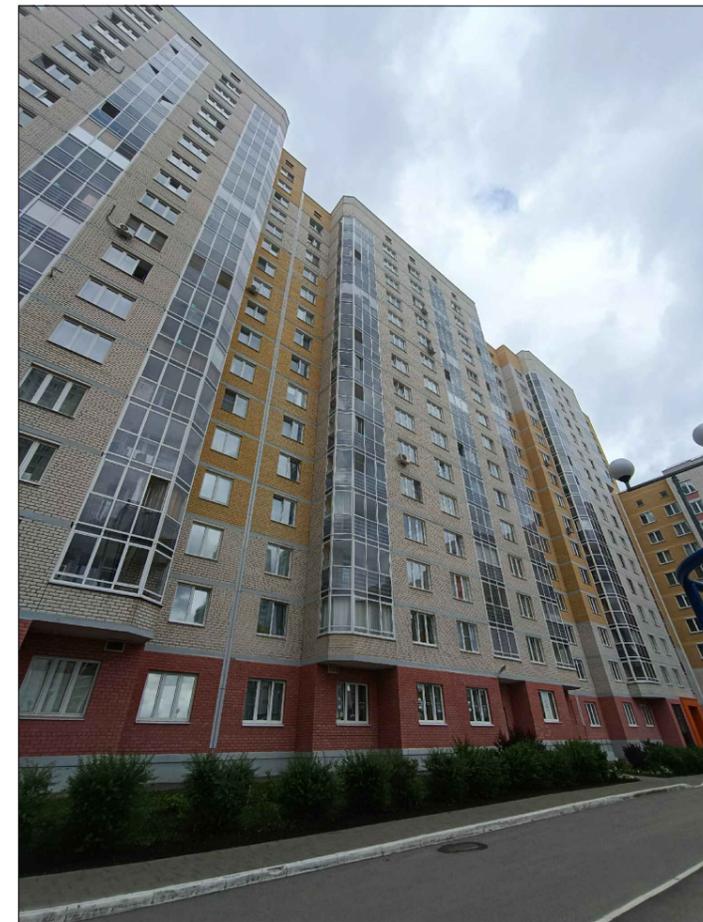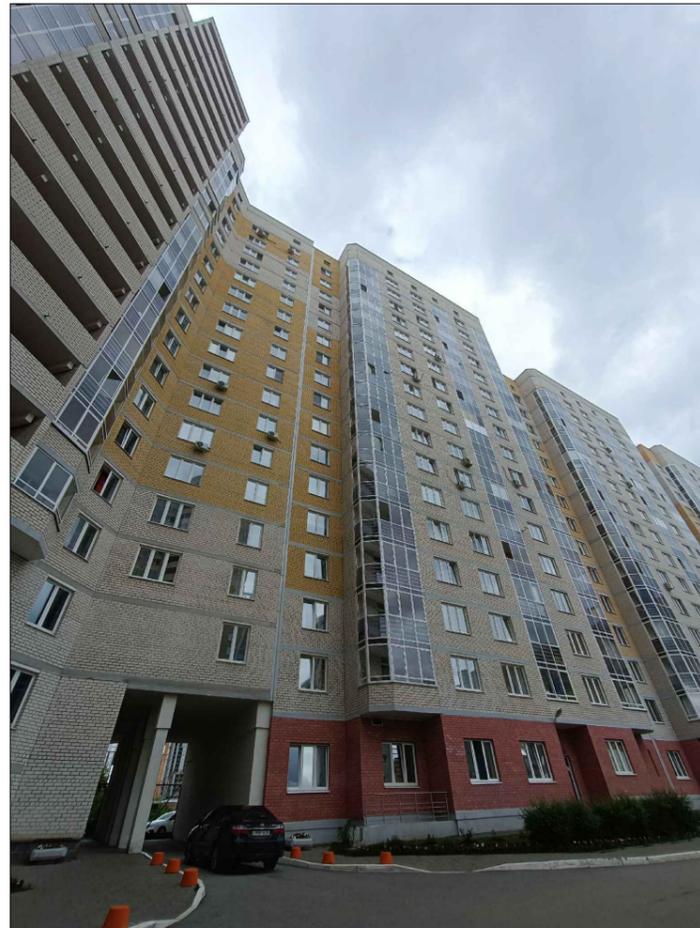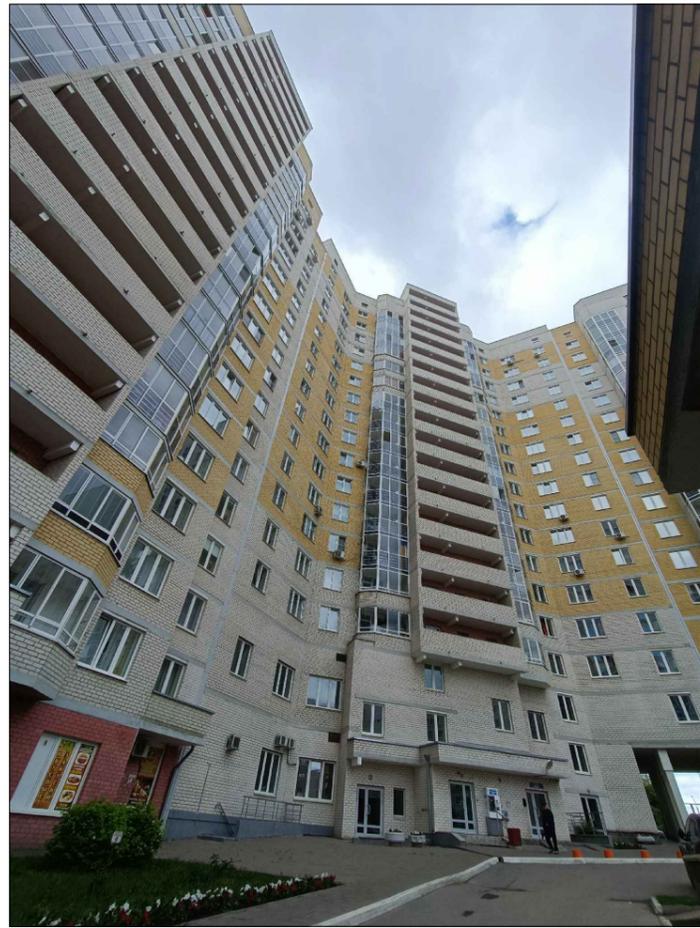

						002.06-22-ПФ			
						Паспорт фасадов жилого дома по ул. Н. Островского, д. 1 в г. Екатеринбург			
Изм.	Кол.уч	Лист	И док.	Подпись	Дата	Материалы фотофиксации существующего состояния фасадов	Стадия	Лист	Листов
								6	
Нормокон.	Новиков			<i>И.Новиков</i>	06.22	Фасад дворовой по пер. Златоустовский	ИП Абрамова М.А.		
Проверил	Кувин			<i>И.Кувин</i>	06.22				
Разработ.	Абрамова			<i>И.Абрамова</i>	06.22				

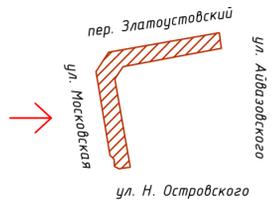

Плита перекрытия-ж/б, фасадная штукатурка

Дверь-ПВХ профиль, заполнение прозрачным стеклом

Проектируемая входная группа

Витраж с дверью-ПВХ/алюминий профиль, заполнение прозрачным стеклом


Облицовка козырька - композитные панели

Окно-ПВХ профиль, заполнение прозрачным стеклом

Поле стены-керамогранит

Цоколь-фасадная штукатурка


						002.06-22-ПФ			
						Паспорт фасадов жилого дома по ул. Н. Островского, д. 1 в г. Екатеринбург			
Изм.	Кол.уч.	Лист	№ док.	Подпись	Дата	Схема разверток фасадов с обозначением архитектурных элементов и элементов фасада	Стадия	Лист	Листов
								7	
Нормокон.	Новиков				06.22	Фасад по ул. Московская М 1:200	ИП Абрамова М.А.		
Проверил	Кувин				06.22				
Разработ	Абрамова				06.22				

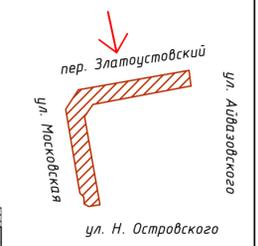


						002.06-22-ПФ				
						Паспорт фасадов жилого дома по ул. Н. Островского, д. 1 в г. Екатеринбург				
Изм.	Колуч	Лист	№ док.	Подпись	Дата	Схема разверток фасадов с обозначением архитектурных элементов и элементов фасада		Стадия	Лист	Листов
									8	
Нормокон.	Новиков				06.22	Фасад по пер. Златоустовский М 1:200		ИП Абрамова М.А.		
Проверил	Кувин				06.22					
Разработ	Абрамова				06.22					

фасад торцевой по ул. Н. Островского

фасад торцевой по ул. Айвазовского

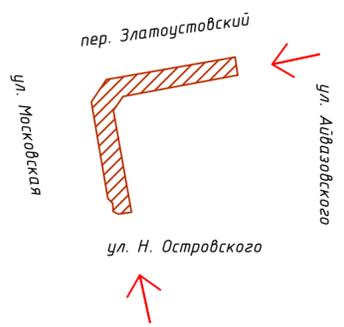

002.06-22-ПФ						
Паспорт фасадов жилого дома по ул. Н. Островского, д. 1 в г. Екатеринбург						
Изм.	Кол.уч	Лист	И док.	Подпись	Дата	
Схема разверток фасадов с обозначением архитектурных элементов и элементов фасада					Стадия	Лист
						9
Фасады торцевые М 1:200					ИП Абрамова М.А.	
Нормокон.	Новиков				06.22	
Проверил	Кувин				06.22	
Разработ	Абрамова				06.22	

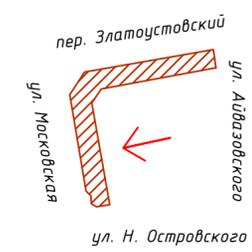

002.06-22-ПФ

Паспорт фасадов жилого дома по ул. Н. Островского, д. 1 в г. Екатеринбург


Изм.	Кол.уч	Лист	И док.	Подпись	Дата	Схема разверток фасадов с обозначением архитектурных элементов и элементов фасада	Стадия	Лист	Листов
								10	

Нормокон. Новиков  
 Проверил Кувин  
 Разработ Абрамова

06.22  
 06.22  
 06.22

Фасад дворовой по ул. Московская М 1:200

ИП Абрамова М.А.

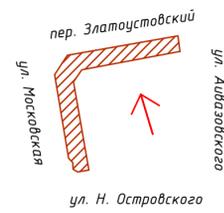

Поле стены-фасадный кирпич

Плита перекрытия-ж/б, фасадная штукатурка

Окно-ПВХ профиль, заполнение прозрачным стеклом

Цоколь-фасадная штукатурка  
Балка-ж/б, окраска

Колонна-ж/б, окраска  
Поручни-нержавеющая сталь с хромированным покрытием

Решетка-металл, окраска



Окно-ПВХ профиль, заполнение прозрачным стеклом

Жилой дом N7 по ул. Н.Островского

Витраж-алюминиевый профиль, заполнение прозрачным стеклом

Паралет-композитные панели


						002.06-22-ПФ			
						Паспорт фасадов жилого дома по ул. Н. Островского, д. 1 в г. Екатеринбург			
Изм.	Кол.ч	Лист	И док.	Подпись	Дата	Схема разверток фасадов с обозначением архитектурных элементов и элементов фасада	Стадия	Лист	Листов
								11	
Нормокон.	Новиков				06.22	Фасад дворовой по пер. Златоустовский М 1:200	ИП Абрамова М.А.		
Проверил	Кувин				06.22				
Разработ	Абрамова				06.22				

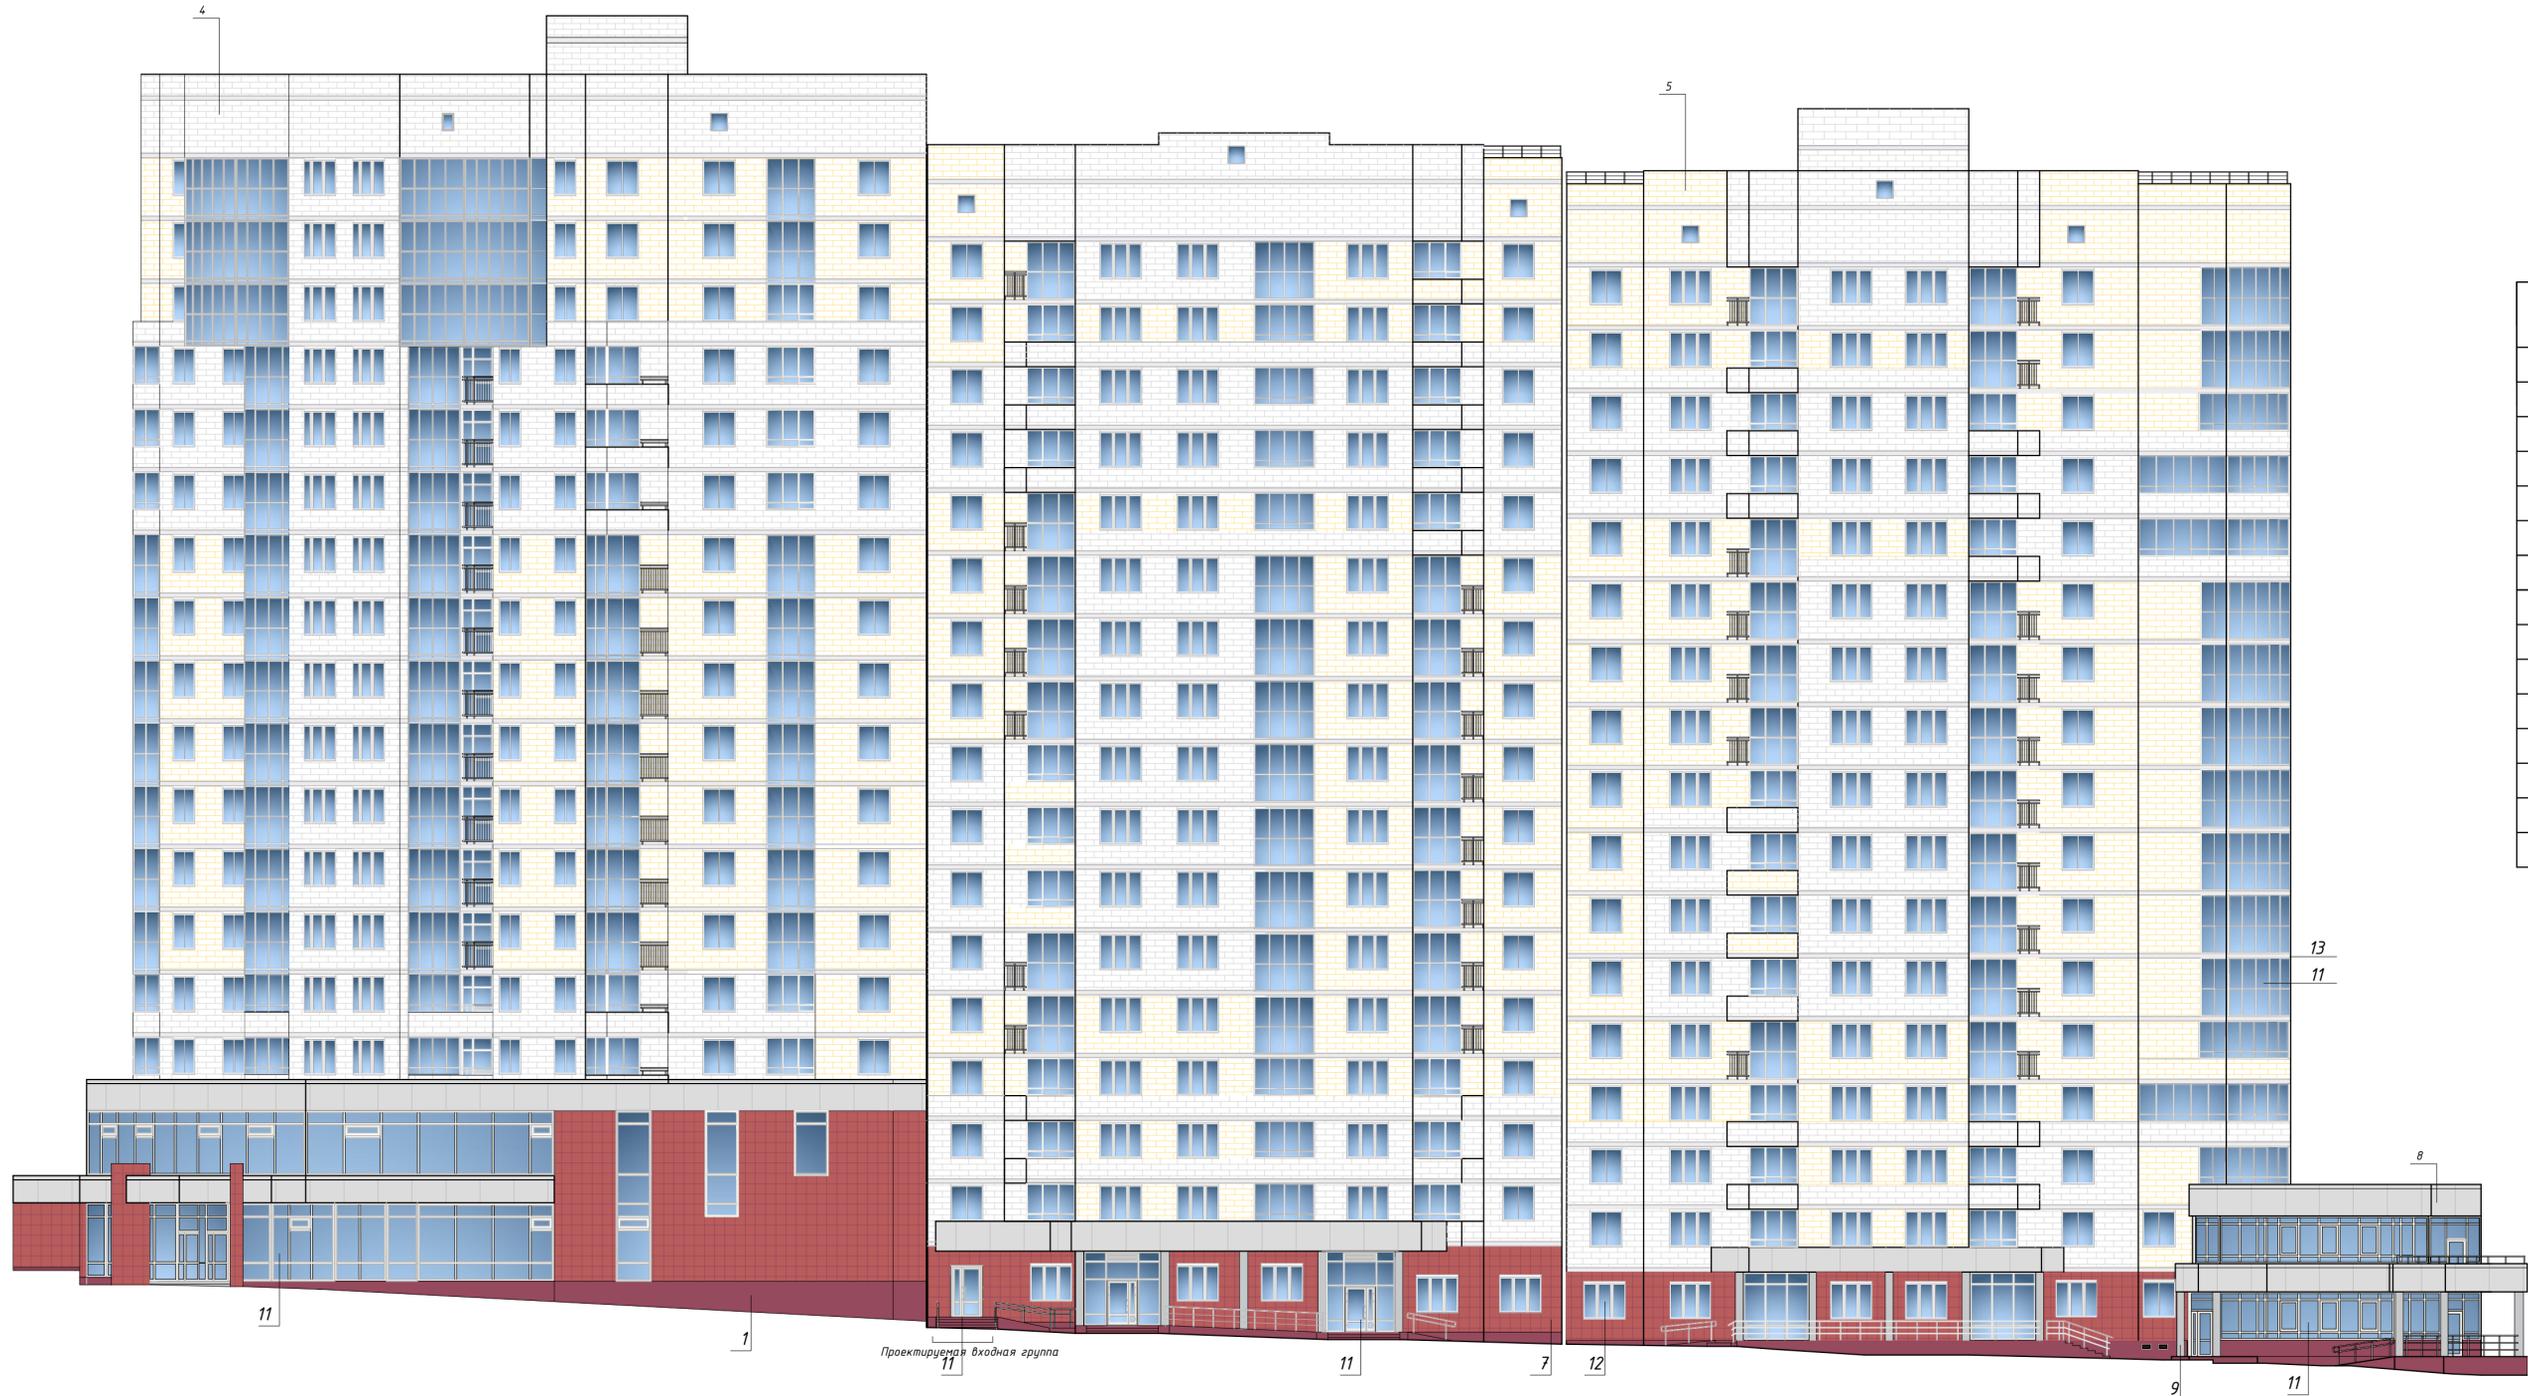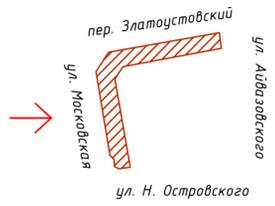

ВЕДОМОСТЬ ОТДЕЛОЧНЫХ МАТЕРИАЛОВ

№ п/п	Элемент фасада	Эталон цвета	Вид отделки, материал	Индекс по цветовой палитре: RAL, NCS
1	Цоколь		Гранитная плитка	Цвет коричневый
2	Цоколь		плитка	Цвет серый
3	Цоколь		Фасадная штукатурка	Tikkurila Symphony L498
4	Поле стен		Облицовочный кирпич	Цвет белый
5	Поле стен		Облицовочный кирпич	Цвет желтый
6	Поле стен		Облицовочный кирпич	Цвет красный
7	Поле стен		Фасадная плитка	Цвет коричневый
8	Декоративный фриз		Композитные панели	Цвет серебристый
9	Колонны входных групп 1го этажа		Композитные панели	Цвет серебристый
10	Колонны входной группы в подъезд		Фасадная штукатурка	Tikkurila Symphony M503
11	Рамы лоджий, витражей и дверей 1го этажа		Теплый алюминий	RAL Classic 9016
12	Рамы окон		ПВХ	RAL Classic 9003
13	Торцы плит перекрытия		Фасадная штукатурка	Tikkurila Symphony X427
14	Рамы витражей входной группы в подъезд		Теплый алюминий	RAL Classic 3005
15	Декоративный портал входной группы в подъезд		Композитные панели	RAL Classic 2011

002.06-22-ПФ						
Паспорт фасадов жилого дома по ул. Н. Островского, д. 1 в г. Екатеринбург						
Изм.	Кол.уч.	Лист	№ док.	Подпись	Дата	
Колористическое решение фасадов (схемы с указанием цветов по колеровочной палитре). Ведомость отделочных материалов				Стадия	Лист	Листов
					12	
Нормокон.	Новиков				06.22	
Проверил	Кувин				06.22	
Разработ	Абрамова				06.22	
Фасад по ул. Московская № 1:200						
ИП Абрамова М.А.						

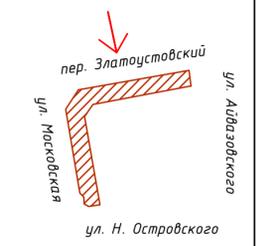

Жилой дом №17 по ул. Н.Островского




ВЕДОМОСТЬ ОТДЕЛОЧНЫХ МАТЕРИАЛОВ


№ п/п	Элемент фасада	Эталон цвета	Вид отделки, материал	Индекс по цветовой палитре: RAL, NCS	№ п/п	Элемент фасада	Эталон цвета	Вид отделки, материал	Индекс по цветовой палитре: RAL, NCS
1	Цоколь		Гранитная плитка	Цвет коричневый	9	Колонны входных групп 1го этажа		Композитные панели	Цвет серебристый
2	Цоколь		плитка	Цвет серый	10	Колонны входной группы в подъезд		Фасадная штукатурка	Tikkurila Symphony M503
3	Цоколь		Фасадная штукатурка	Tikkurila Symphony L498	11	Рамы лоджий, витражей и дверей 1го этажа		Теплый алюминий	RAL Classic 9016
4	Поле стен		Облицовочный кирпич	Цвет белый	12	Рамы окон		ПВХ	RAL Classic 9003
5	Поле стен		Облицовочный кирпич	Цвет желтый	13	Торцы плит перекрытия		Фасадная штукатурка	Tikkurila Symphony X427
6	Поле стен		Облицовочный кирпич	Цвет красный	14	Рамы витражей входной группы в подъезд		Теплый алюминий	RAL Classic 3005
7	Поле стен		Фасадная плитка	Цвет коричневый	15	Декоративный портал входной группы в подъезд		Композитные панели	RAL Classic 2011
8	Декоративный фриз		Композитные панели	Цвет серебристый					

						002.06-22-ПФ		
						Паспорт фасадов жилого дома по ул. Н. Островского, д. 1 в г. Екатеринбург		
Изм.	Кол.уч.	Лист	№ док.	Подпись	Дата	Колористическое решение фасадов (схемы с указанием цветов по колеровочной палитре). Ведомость отделочных материалов		
						Стадия	Лист	Листов
							13	
Нормокон.	Новиков				06.22	Фасад по пер. Златоустовский №1:200		
Проверил	Кувин				06.22	ИП Абрамова М.А.		
Разработ	Абрамова				06.22			

фасад торцевой по ул. Н. Островского

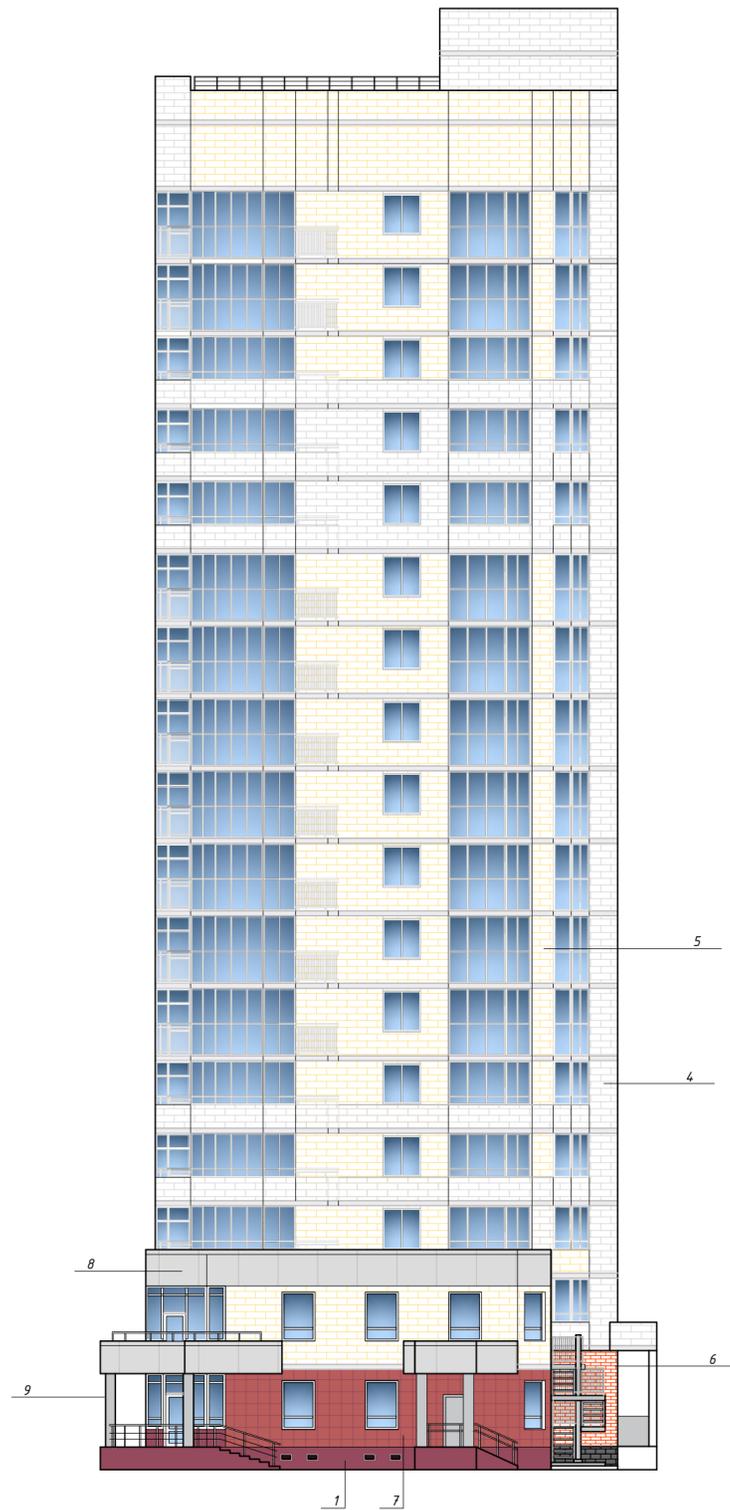


фасад торцевой по ул. Айвазовского

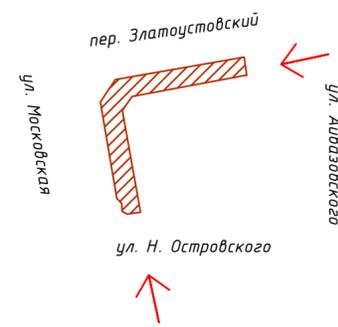

ВЕДОМОСТЬ ОТДЕЛОЧНЫХ МАТЕРИАЛОВ

№ п/п	Элемент фасада	Эталон цвета	Вид отделки, материал	Индекс по цветовой палитре: RAL, NCS
1	Цоколь		Гранитная плитка	Цвет коричневый
2	Цоколь		плитка	Цвет серый
3	Цоколь		Фасадная штукатурка	Tikkurila Symphony L498
4	Поле стен		Облицовочный кирпич	Цвет белый
5	Поле стен		Облицовочный кирпич	Цвет желтый
6	Поле стен		Облицовочный кирпич	Цвет красный
7	Поле стен		Фасадная плитка	Цвет коричневый
8	Декоративный фриз		Композитные панели	Цвет серебристый
9	Колонны входных групп 1го этажа		Композитные панели	Цвет серебристый
10	Колонны входной группы в подъезд		Фасадная штукатурка	Tikkurila Symphony M503
11	Рамы лоджий, витражей и дверей 1го этажа		Теплый алюминий	RAL Classic 9016
12	Рамы окон		ПВХ	RAL Classic 9003
13	Торцы плит перекрытия		Фасадная штукатурка	Tikkurila Symphony X427
14	Рамы витражей входной группы в подъезд		Теплый алюминий	RAL Classic 3005
15	Декоративный портал входной группы в подъезд		Композитные панели	RAL Classic 2011


Изм.	Кол.уч	Лист	№ док.	Подпись	Дата	002.06-22-ПФ			
						Паспорт фасадов жилого дома по ул. Н. Островского, д. 1 в г. Екатеринбург			
						Колористическое решение фасадов (схемы с указанием цветов по колеровочной палитре). Ведомость отделочных материалов	Стадия	Лист	Листов
							14		
						Нормокон. Новиков	ИП Абрамова М.А.		
						Проверил Кувин			
						Разработ Абрамова			

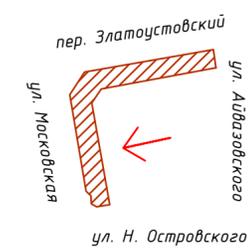

ВЕДОМОСТЬ ОТДЕЛОЧНЫХ МАТЕРИАЛОВ

№ п/п	Элемент фасада	Эталон цвета	Вид отделки, материал	Индекс по цветовой палитре: RAL, NCS	№ п/п	Элемент фасада	Эталон цвета	Вид отделки, материал	Индекс по цветовой палитре: RAL, NCS
1	Цоколь		Гранитная плитка	Цвет коричневый	9	Колонны входных групп 1го этажа		Композитные панели	Цвет серебристый
2	Цоколь		плитка	Цвет серый	10	Колонны входной группы в подъезд		Фасадная штукатурка	Tikkurila Symphony M503
3	Цоколь		Фасадная штукатурка	Tikkurila Symphony L498	11	Рамы лоджий, витражей и дверей 1го этажа		Теплый алюминий	RAL Classic 9016
4	Поле стен		Облицовочный кирпич	Цвет белый	12	Рамы окон		ПВХ	RAL Classic 9003
5	Поле стен		Облицовочный кирпич	Цвет желтый	13	Торцы плит перекрытия		Фасадная штукатурка	Tikkurila Symphony X427
6	Поле стен		Облицовочный кирпич	Цвет красный	14	Рамы витражей входной группы в подъезд		Теплый алюминий	RAL Classic 3005
7	Поле стен		Фасадная плитка	Цвет коричневый	15	Декоративный портал входной группы в подъезд		Композитные панели	RAL Classic 2011
8	Декоративный фриз		Композитные панели	Цвет серебристый					


Изм.	Кол.уч	Лист	И док.	Подпись	Дата	002.06-22-ПФ		
						Паспорт фасадов жилого дома по ул. Н. Островского, д. 1 в г. Екатеринбург		
						Колористическое решение фасадов (схемы с указанием цветов по колеровочной палитре). Ведомость отделочных материалов		
						Фасад дворовой по ул. Московской М 1:200		
						ИП Абрамова М.А.		

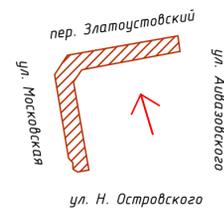

ВЕДОМОСТЬ ОТДЕЛОЧНЫХ МАТЕРИАЛОВ

№ п/п	Элемент фасада	Эталон цвета	Вид отделки, материал	Индекс по цветовой палитре: RAL, NCS
1	Цоколь		Гранитная плитка	Цвет коричневый
2	Цоколь		плитка	Цвет серый
3	Цоколь		Фасадная штукатурка	Tikkurila Symphony L498
4	Поле стен		Облицовочный кирпич	Цвет белый
5	Поле стен		Облицовочный кирпич	Цвет желтый
6	Поле стен		Облицовочный кирпич	Цвет красный
7	Поле стен		Фасадная плитка	Цвет коричневый
8	Декоративный фриз		Композитные панели	Цвет серебристый
9	Колонны входных групп 1го этажа		Композитные панели	Цвет серебристый
10	Колонны входной группы в подъезд		Фасадная штукатурка	Tikkurila Symphony M503
11	Рамы лоджий, витражей и дверей 1го этажа		Теплый алюминий	RAL Classic 9016
12	Рамы окон		ПВХ	RAL Classic 9003
13	Торцы плит перекрытия		Фасадная штукатурка	Tikkurila Symphony X427
14	Рамы витражей входной группы в подъезд		Теплый алюминий	RAL Classic 3005
15	Декоративный портал входной группы в подъезд		Композитные панели	RAL Classic 2011

						002.06-22-ПФ		
						Паспорт фасадов жилого дома по ул. Н. Островского, д. 1 в г. Екатеринбург		
Им.	Кол.чл.	Лист	№ док.	Подпись	Дата	Колористическое решение фасадов (схемы с указанием цветов по колеровочной палитре). Ведомость отделочных материалов		
						Стадия	Лист	Листов
							16	
Нормокон.	Новиков				06.22	Фасад дворовой по пер. Златоустовский М 1:200		
Проверил	Кувин				06.22			
Разработ	Абрамова				06.22			
						ИП Абрамова М.А.		

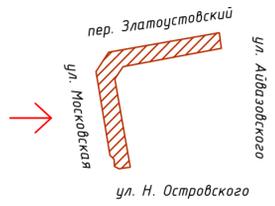

Проектируемая входная группа

Настенный фасадный светильники (освещение сверху вниз)

Потолочный фасадный светильники

СПЕЦИФИКАЦИЯ СВЕТИЛЬНИКОВ


Марка, поз.	Обозначение	Наименование	Примечание	002.06-22-ПФ								
				Изм.	Кол.уч.	Лист	№ док.	Подпись	Дата			
1	▲	Настенный фасадный светильники (освещение сверху вниз)										
2	▲	Потолочный фасадный светильники										

Нормокон. Новиков  
 Проверил Кувин  
 Разработ Абрамова

06.22  
 06.22  
 06.22

Фасад по ул. Московская  
 М 1:200

ИП Абрамова М.А.

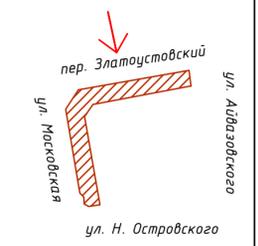

Жилой дом №17 по ул. Н.Островского




Настенный фасадный светильники (освещение сверху вниз)

Потолочный фасадный светильники



СПЕЦИФИКАЦИЯ СВЕТИЛЬНИКОВ

Марка, поз.	Обозначение	Наименование	Примечание	002.06-22-ПФ								
				Изм.	Кол.уч.	Лист	И док.	Подпись	Дата			
1	▲	Настенный фасадный светильники (освещение сверху вниз)							Паспорт фасадов жилого дома по ул. Н. Островского, д. 1 в г. Екатеринбург			
2	▲	Потолочный фасадный светильники							Схема архитектурно-художественной подсветки с указанием типов осветительных приборов.	Стадия	Лист	Листов
											18	
									Нормокон. Новиков Проверил Кувин Разработ Абрамова	06.22 06.22 06.22	Фасад по пер. Златоустовский № 1:200	
												ИП Абрамова М.А.

фасад торцевой по ул. Н. Островского

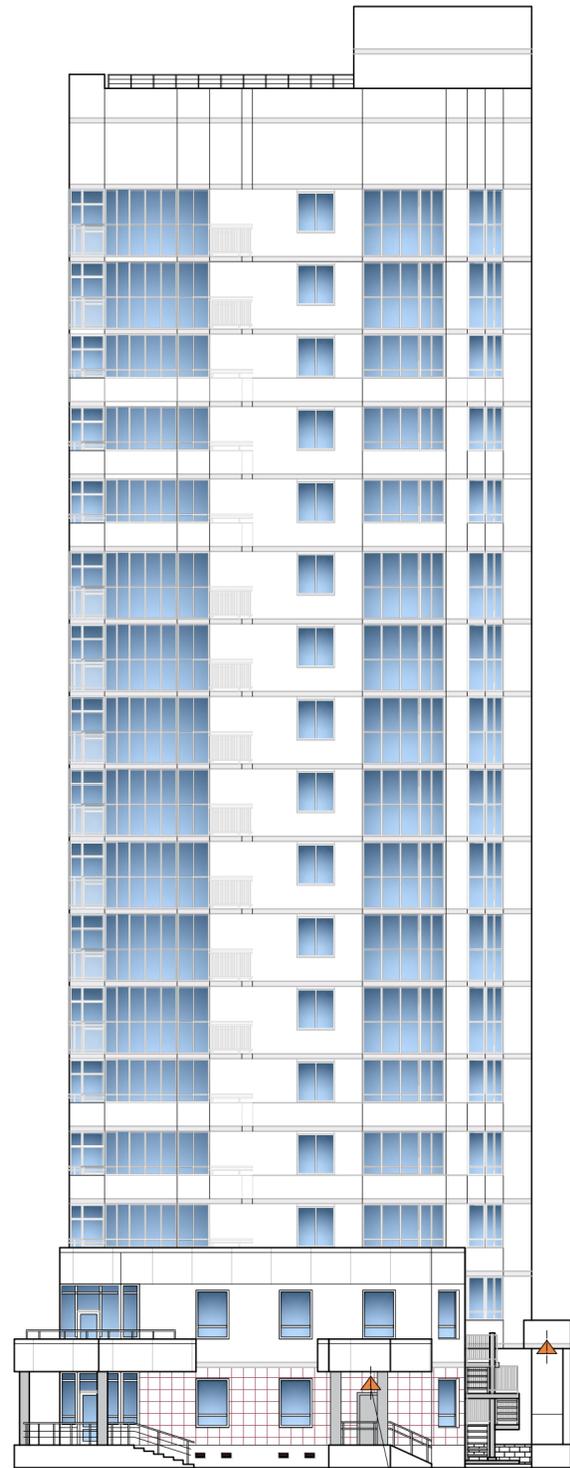


фасад торцевой по ул. Айвазовского

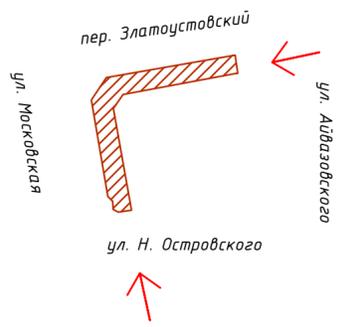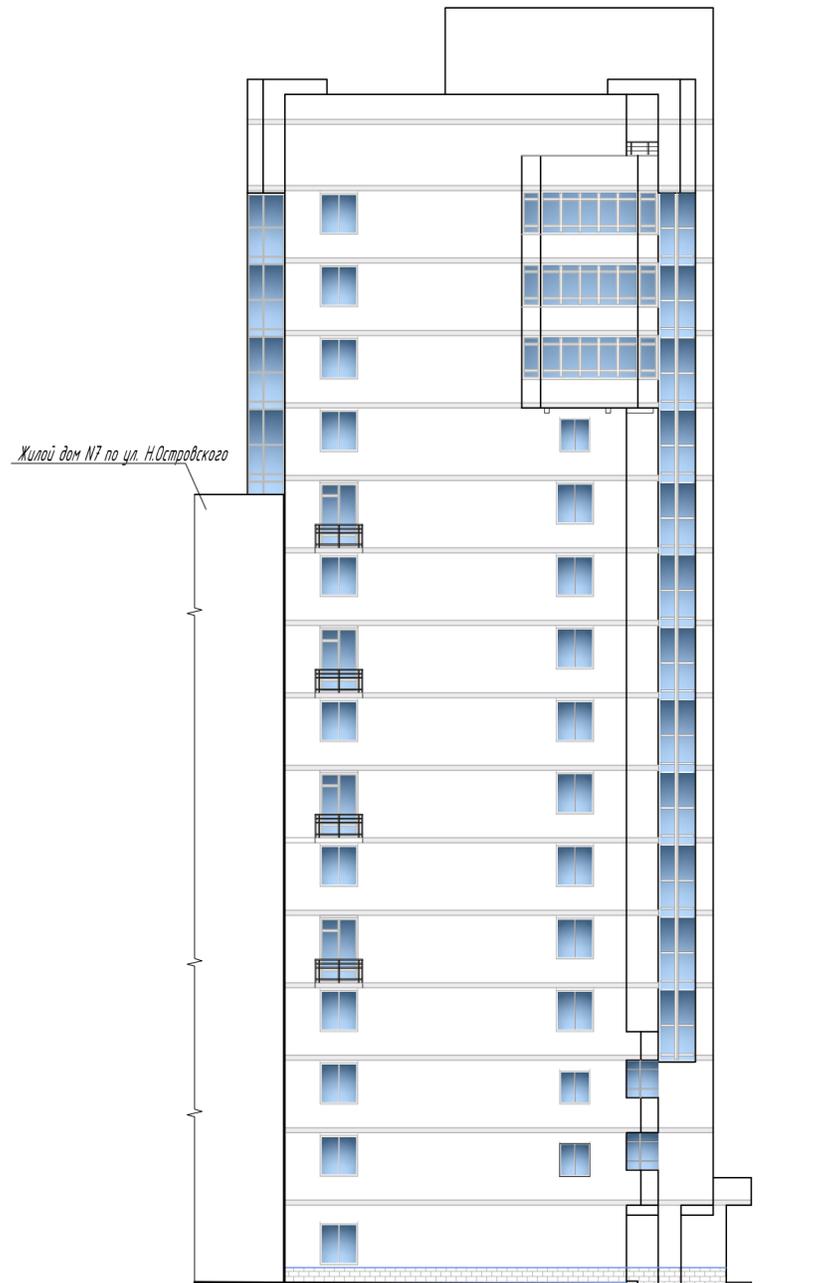

СПЕЦИФИКАЦИЯ СВЕТИЛЬНИКОВ

Марка, поз.	Обозначение	Наименование	Примечание	002.06-22-ПФ									
1	▲	Настенный фасадный светильники (освещение сверху вниз)		Изм.	Кол.уч	Лист	И док.	Подпись	Дата	Паспорт фасадов жилого дома по ул. Н. Островского, д. 1 в г. Екатеринбург			
2	▲	Потолочный фасадный светильники								Схема архитектурно-художественной подсветки с указанием типов осветительных приборов.	Стадия	Лист	Листов
										Фасады торцевые М 1:200		19	
													ИП Абрамова М.А.

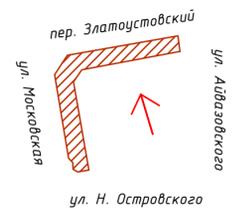


Жилой дом №7 по ул. Н.Островского

Настенный фасадный светильники (освещение сверху вниз)

СПЕЦИФИКАЦИЯ СВЕТИЛЬНИКОВ

Марка, поз.	Обозначение	Наименование	Примечание	002.06-22-ПФ								
				Изм.	Кол.уч.	Лист	№ док.	Подпись	Дата			
1	▲	Настенный фасадный светильники (освещение сверху вниз)							Паспорт фасадов жилого дома по ул. Н. Островского, д. 1 в г. Екатеринбург			
2	▲	Потолочный фасадный светильники							Схема архитектурно-художественной подсветки с указанием типов осветительных приборов.	Стадия	Лист	Листов
											21	
									Нормокон. Новиков Проверил Кувин Разработ Абрамова	06.22 06.22 06.22	Фасад дворовой по пер. Златоустовский М 1:200	
												ИП Абрамова М.А.

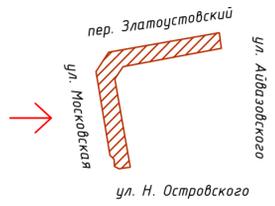

- УСЛОВНЫЕ ОБОЗНАЧЕНИЯ:**
- Указатель наименования улицы и номер дома
  - ВЫВЕСКА** - Место возможного размещения настенной вывески из объемных световых букв (H=0,4 м)
  - Место возможного размещения информационной таблички
  - Место возможного размещения внутренней вывески за витринным стеклом не более 1/3 площади остекления

Место возможного размещения внутренней вывески за витринным стеклом не более 1/3 площади остекления


Проектируемая входная группа

Место возможного размещения информационной таблички

Место возможного размещения настенной вывески из объемных световых букв (H=0,4 м)

Указатель наименования улицы и номер дома

002.06-22-ПФ					
Паспорт фасадов жилого дома по ул. Н. Островского, д. 1 в г. Екатеринбург					
Изм.	Кол.уч.	Лист	№ док.	Подпись	Дата
Схема размещения дополнительного оборудования, дополнительных элементов и устройств					
					Стадия / Лист / Листов / 22 /
Нормокон.	Новиков				06.22
Проверил	Кувин				06.22
Разработ	Абрамова				06.22
Фасад по ул. Московская М 1:200					
ИП Абрамова М.А.					

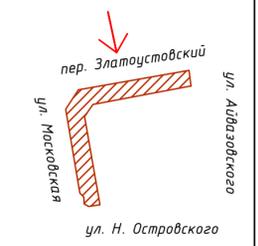

Жилой дом №7 по  
ул. Н.Островского



Указатель наименования  
улицы и номер дома

Место возможного размещения  
информационной таблички

Место возможного размещения внутренней  
вывески за витринным стеклом не более 1/3  
площади остекления

Место возможного размещения настенной  
вывески из объемных световых букв (H=0,4 м)



УСЛОВНЫЕ ОБОЗНАЧЕНИЯ:

- - Указатель наименования улицы и номер дома
- - Место возможного размещения настенной вывески из объемных световых букв (H=0,4 м)
- - Место возможного размещения информационной таблички
- Место возможного размещения внутренней вывески за витринным стеклом не более 1/3 площади остекления


002.06-22-ПФ					
Паспорт фасадов жилого дома по ул. Н. Островского, д. 1 в г. Екатеринбург					
Изм.	Кол.ч.	Лист	N док.	Подпись	Дата
Схема размещения дополнительного оборудования, дополнительных элементов и устройств					Стадия/Лист/Листов
					23
Нормокон.	Новиков				06.22
Проверил	Кувин				06.22
Разработ	Абрамова				06.22
Фасад по пер. Златоустовский М 1:200					ИП Абрамова М.А.

фасад торцевой по ул. Н. Островского

фасад торцевой по ул. Айвазовского

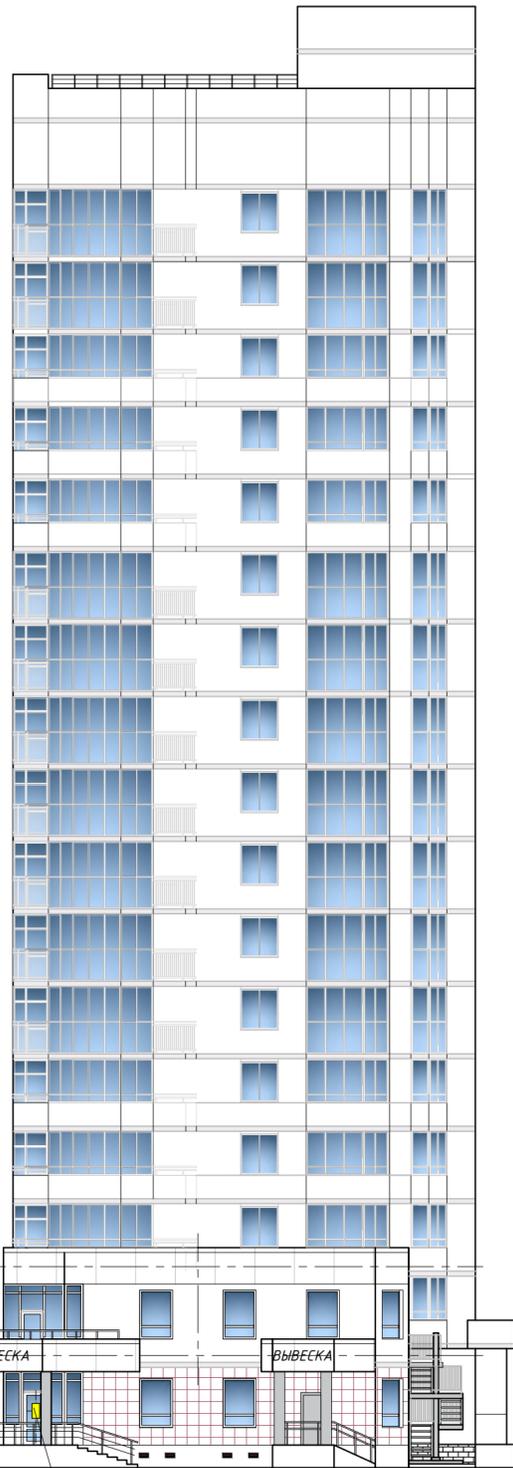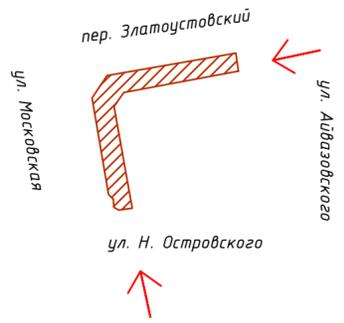

Жилой дом №7 по ул. Н.Островского

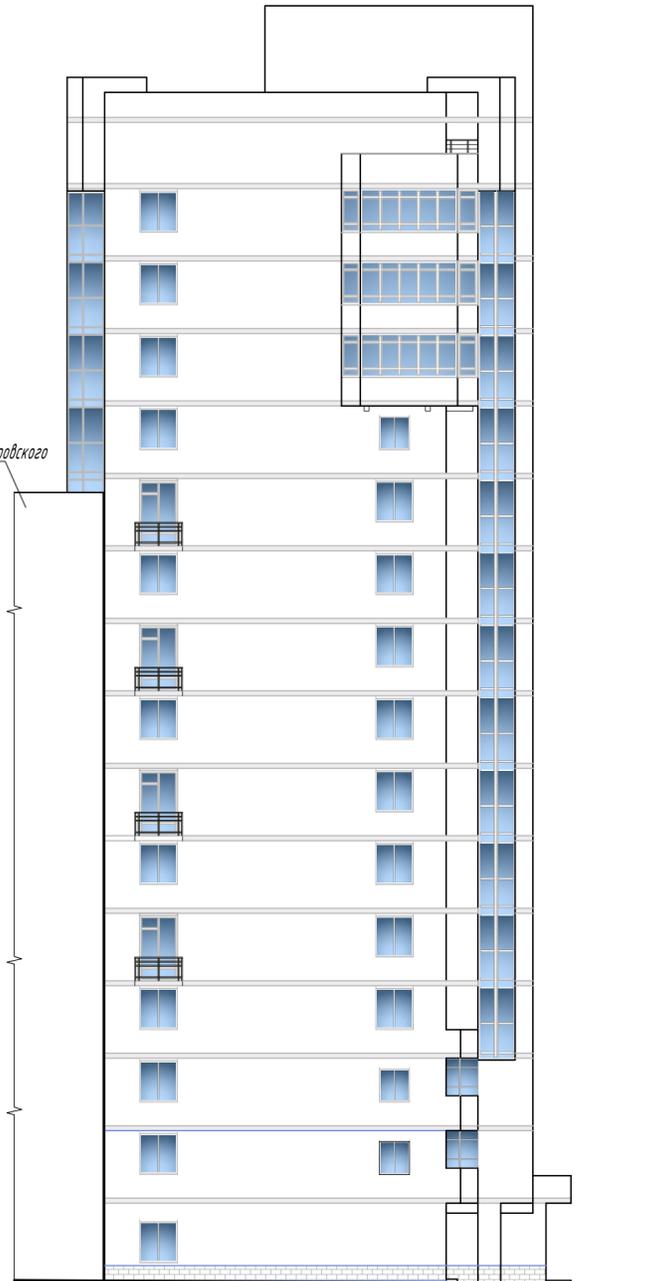

Место возможного размещения настенной вывески из объемных световых букв (H=0,4 м)


Место возможного размещения информационной таблички

УСЛОВНЫЕ ОБОЗНАЧЕНИЯ:

**В Ы В Е С К А** - Место возможного размещения настенной вывески из объемных световых букв (H=0,4 м)

 - Место возможного размещения информационной таблички


						002.06-22-ПФ				
						Паспорт фасадов жилого дома по ул. Н. Островского, д. 1 в г. Екатеринбург				
Изн.	Кол.уч	Лист	И док.	Подпись	Дата	Схема размещения дополнительного оборудования, дополнительных элементов и устройств		Стадия	Лист	Листов
									24	
Нормокон.	Новиков				06.22	Фасады торцевые М 1:200		ИП Абрамова М.А.		
Проверил	Кувин				06.22					
Разработ	Абрамова				06.22					

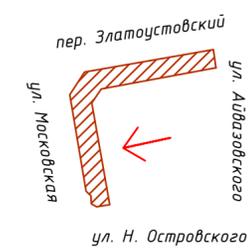

Внешний вид декоративной решетки



Чертеж декоративной решетки

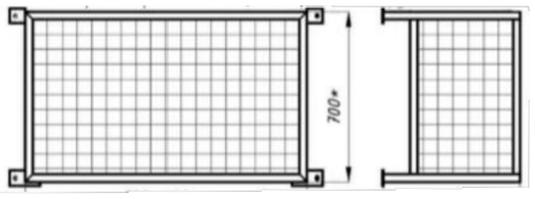

Цвет решетки должен соответствовать цвету фасада по RAL. Габариты решетки должны соответствовать габаритам наружного блока кондиционера

**УСЛОВНЫЕ ОБОЗНАЧЕНИЯ:**

 - Место возможного размещения наружного блока кондиционера с использованием маскировочной декоративной решетки


**Приложение:**

1. Наружный блок установить на 100 мм ниже нижней грани оконного проема, строго по центру оконного проема. На 2м и 3м этажах возможна установка кондиционеров в уровне кровли за parapetом козырька.
2. Ширина декоративной решетки должна соответствовать ширине оконного проема.
3. Дополнительно возможно расположение блоков кондиционеров внутри лоджии квартиры.
4. Дренаж не должен капать на фасад и отсыпку жилого дома, завести дренажную трубку в канализацию квартиры.

						002.06-22-ПФ		
						Паспорт фасадов жилого дома по ул. Н. Островского, д. 1 в г. Екатеринбург		
Изм.	Кол.уч	Лист	И док.	Подпись	Дата	Схема размещения дополнительного оборудования, дополнительных элементов и устройств		
							25	
						Фасад дворовой по ул. Московская М 1:200		
						ИП Абрамова М.А.		

Нормокон. Новиков  
 Проверил Кувин  
 Разработ Абрамова


06.22  
 06.22  
 06.22

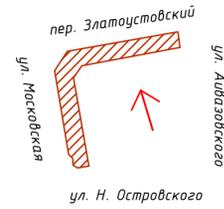


Жилой дом №7 по ул. Н.Островского

Место возможного размещения наружного блока кондиционера с использованием маскировочной декоративной решетки

Внешний вид декоративной решетки

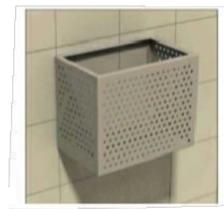

Чертеж декоративной решетки

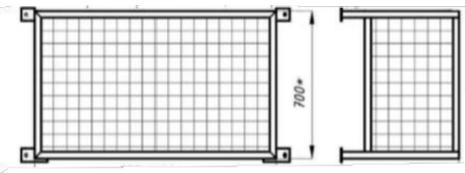

Цвет решетки должен соответствовать цвету фасада по RAL. Габариты решетки должны соответствовать габаритам наружного блока кондиционера

**УСЛОВНЫЕ ОБОЗНАЧЕНИЯ:**

- Место возможного размещения наружного блока кондиционера с использованием маскировочной декоративной решетки

**Приложение:**

1. Наружный блок установить на 100 мм ниже нижней грани оконного проема, строго по центру оконного проема. На 2м и 3м этажах возможна установка кондиционеров в урвине карниза за параллельно козырька.
2. Ширина декоративной решетки должна соответствовать ширине оконного проема.
3. Дополнительно возможно расположение блоков кондиционеров внутри лоджии квартиры.
4. Дренаж не должен капать на фасад и отмостку жилого дома, завести дренажную трубку в канализацию квартиры.

						002.06-22-ПФ				
						Паспорт фасадов жилого дома по ул. Н. Островского, д. 1 в г. Екатеринбург				
Изм.	Кол.ч	Лист	№ док.	Подпись	Дата	Схема размещения дополнительного оборудования, дополнительных элементов и устройств		Стадия	Лист	Листов
									26	
Нормокон.	Новиков				06.22	Фасад дворовой по пер. Златоустовский М 1:200		ИП Абрамова М.А.		
Проверил	Кувин				06.22					
Разработ	Абрамова				06.22					



СВЕДЕНИЯ О КОРРЕКТИРОВКЕ ПАСПОРТА

№ п/п	Дата корректировки паспорта фасадов	Автор паспорта фасадов	Обоснование	Сведения о ранее согласованных паспортах фасадов, (дата утверждения, автор паспорта фасадов)

						002.06-22-ПФ			
						Паспорт фасадов жилого дома по ул. Н. Островского, д. 1 в г. Екатеринбург			
Изм.	Кол.уч	Лист	И док.	Подпись	Дата		Стадия	Лист	Листов
								28	
Нормокон.	Новиков				06.22	Сведения о корректировке паспорта	ИП Абрамова М.А.		
Проверил	Кувин				06.22				
Разработ.	Абрамова				06.22				