
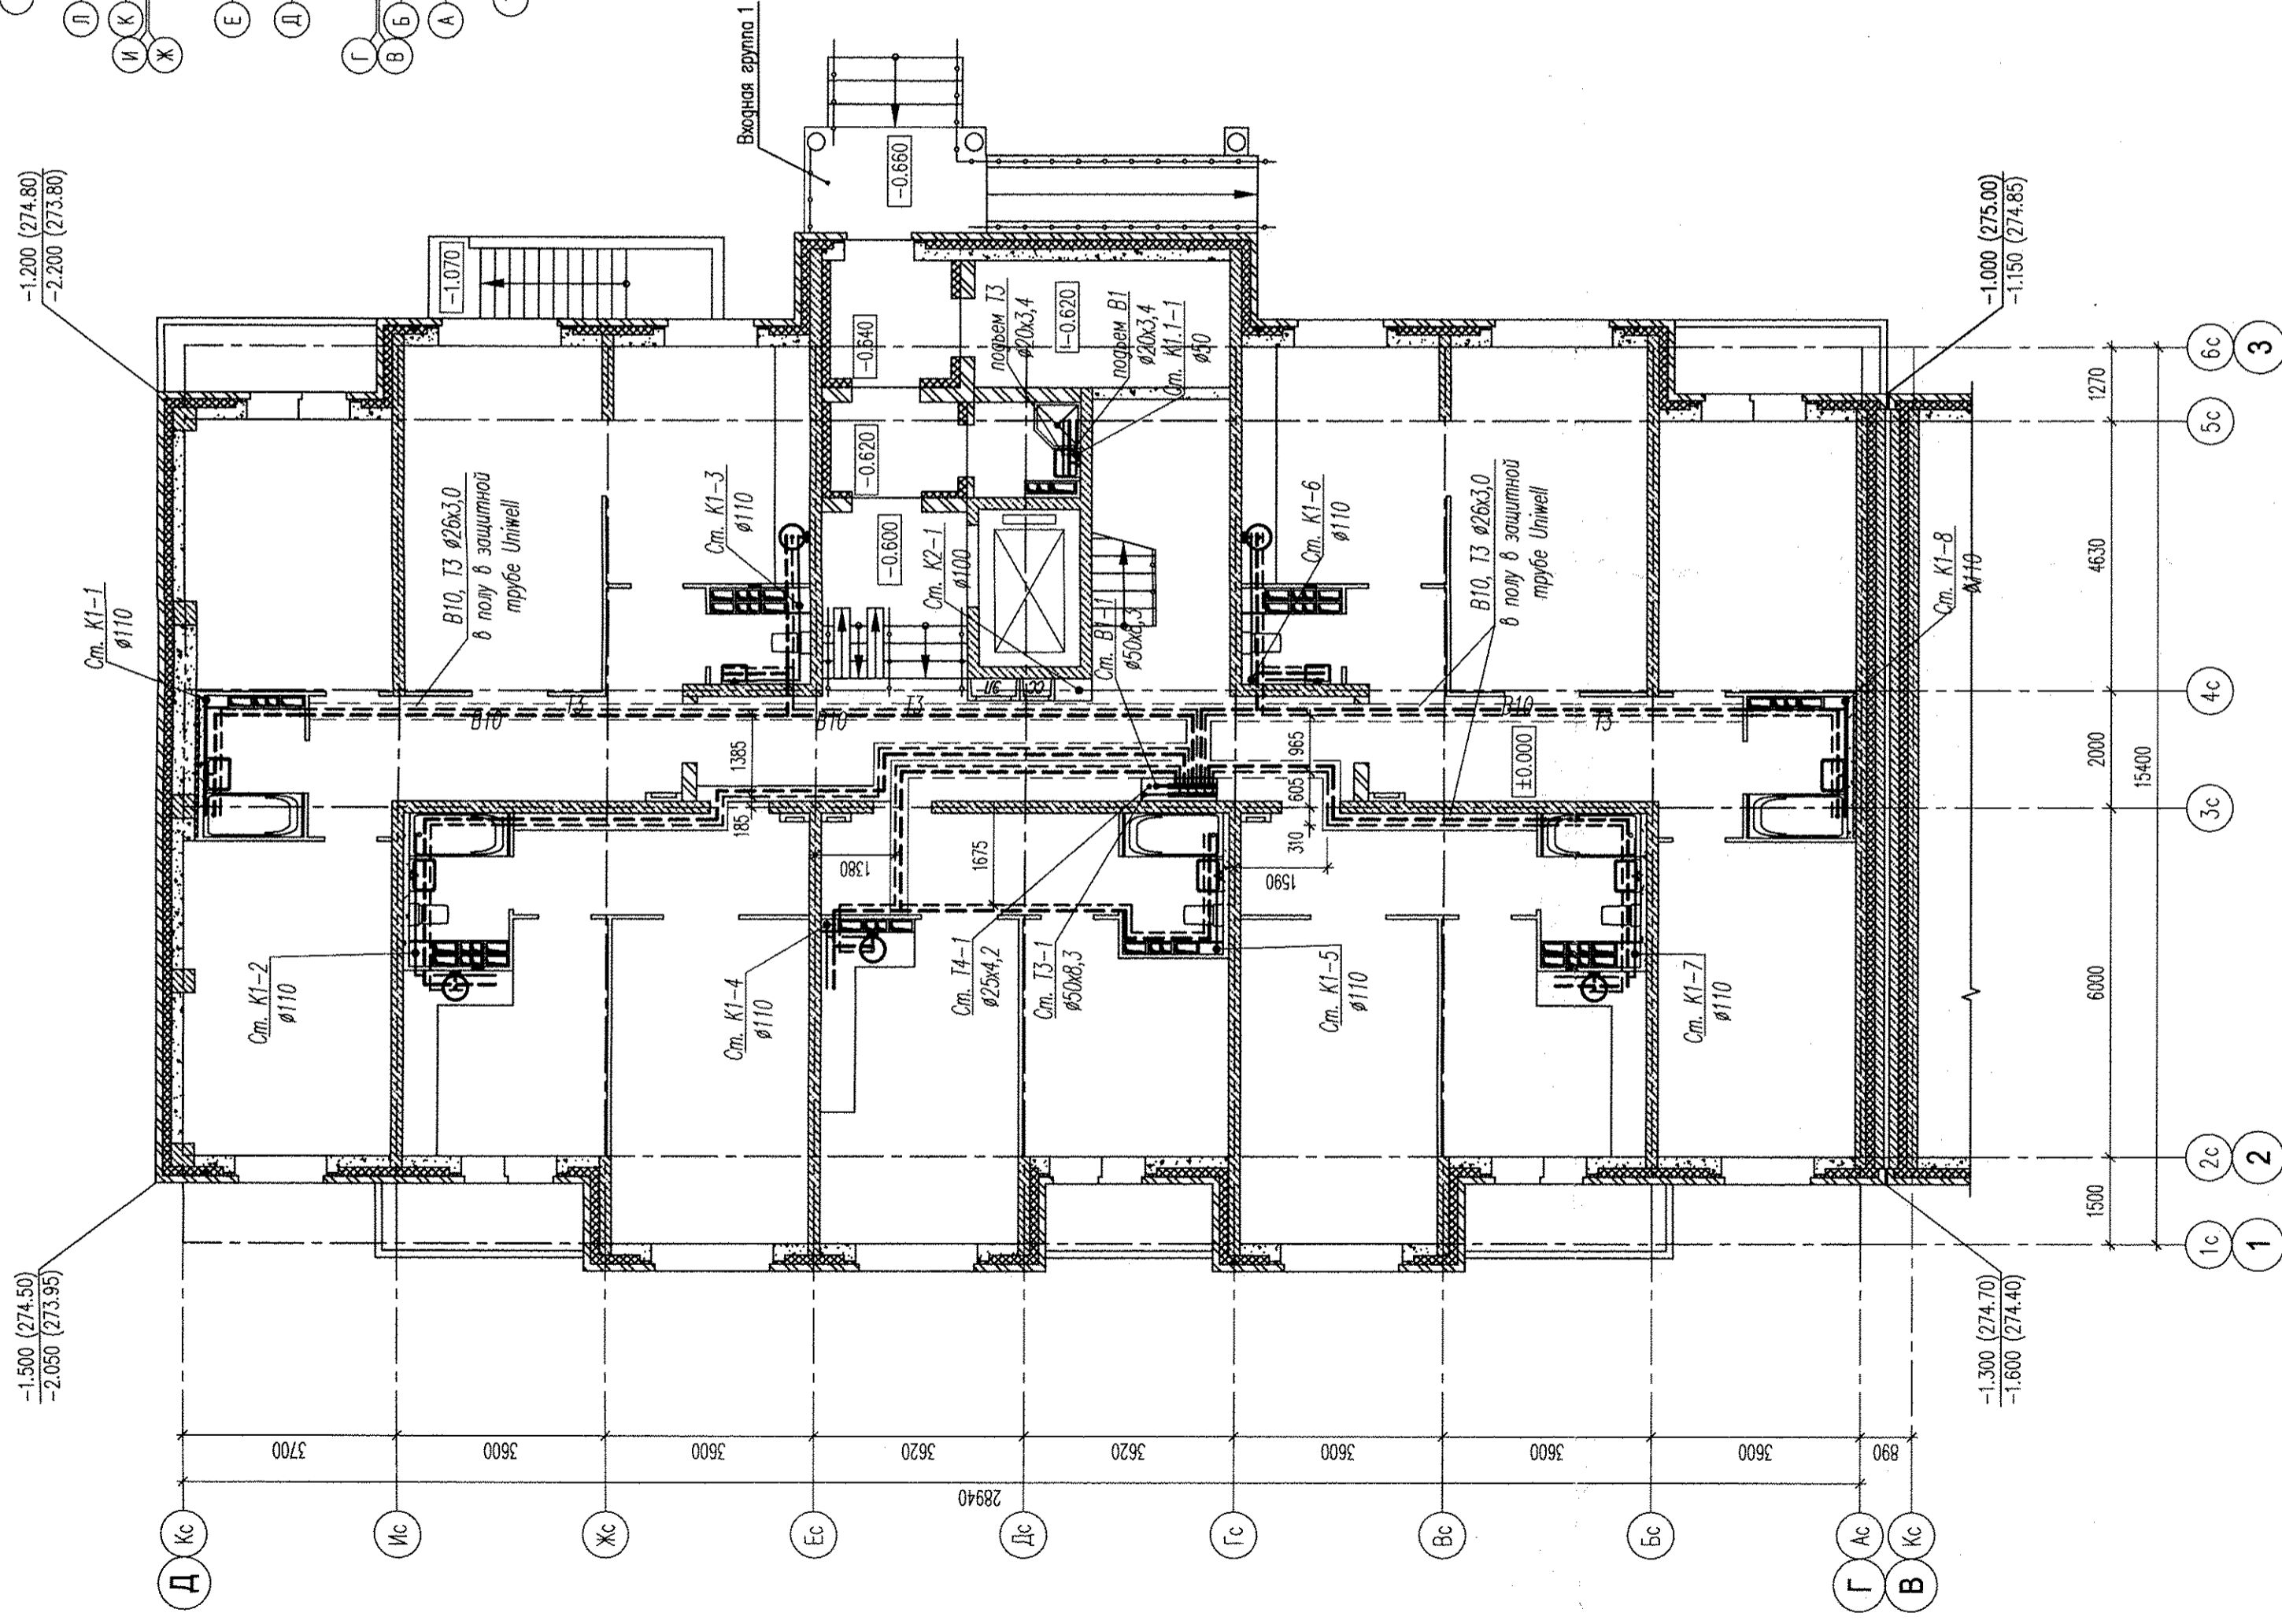


Компоновочная схема

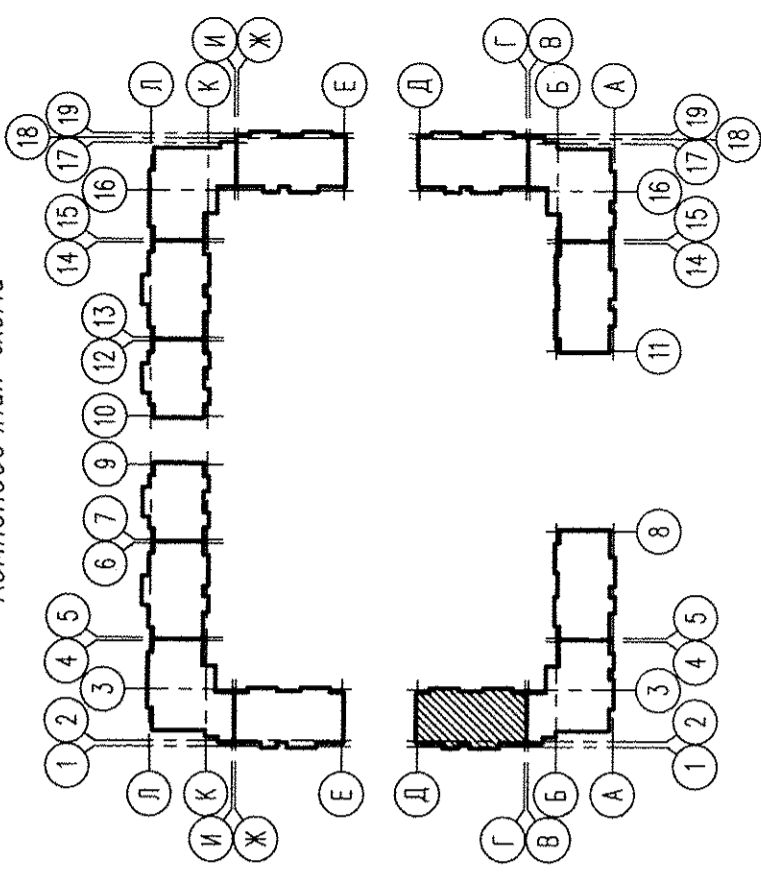



Составлено:

Имя, инв.№	Подпись и дата	Взам. инв.№
------------	----------------	-------------

31-07-12-03-ВК	
Жилье дома со встроенными дачными дощельными учреждениями и встроенными нежилыми помещениями, с подземной автостоянкой по ул. Академика Воронцова-ул.1А (название условное)-Красногвардейский-Автомобильный район в Ленинском районе г. Екатеринбург, участок 1	
Изм.	2
Кол.уч.	1
Лист	1
зам.	391-13
Дата	10.13
Подпись	<i>[Signature]</i>
Жилой дом № 3	
Стadia	Р
Лист	6
ООО "Альтек Строй Проект"	
Н. контр.	Тареева
Проверил	Белозорова
Разраб.	Волкова
03.13	03.13
03.13	03.13
03.13	03.13
План 1 этажа в блоках осей 1-3, Г-Д	
Копировал	

Формат А2

Компоновочная схема

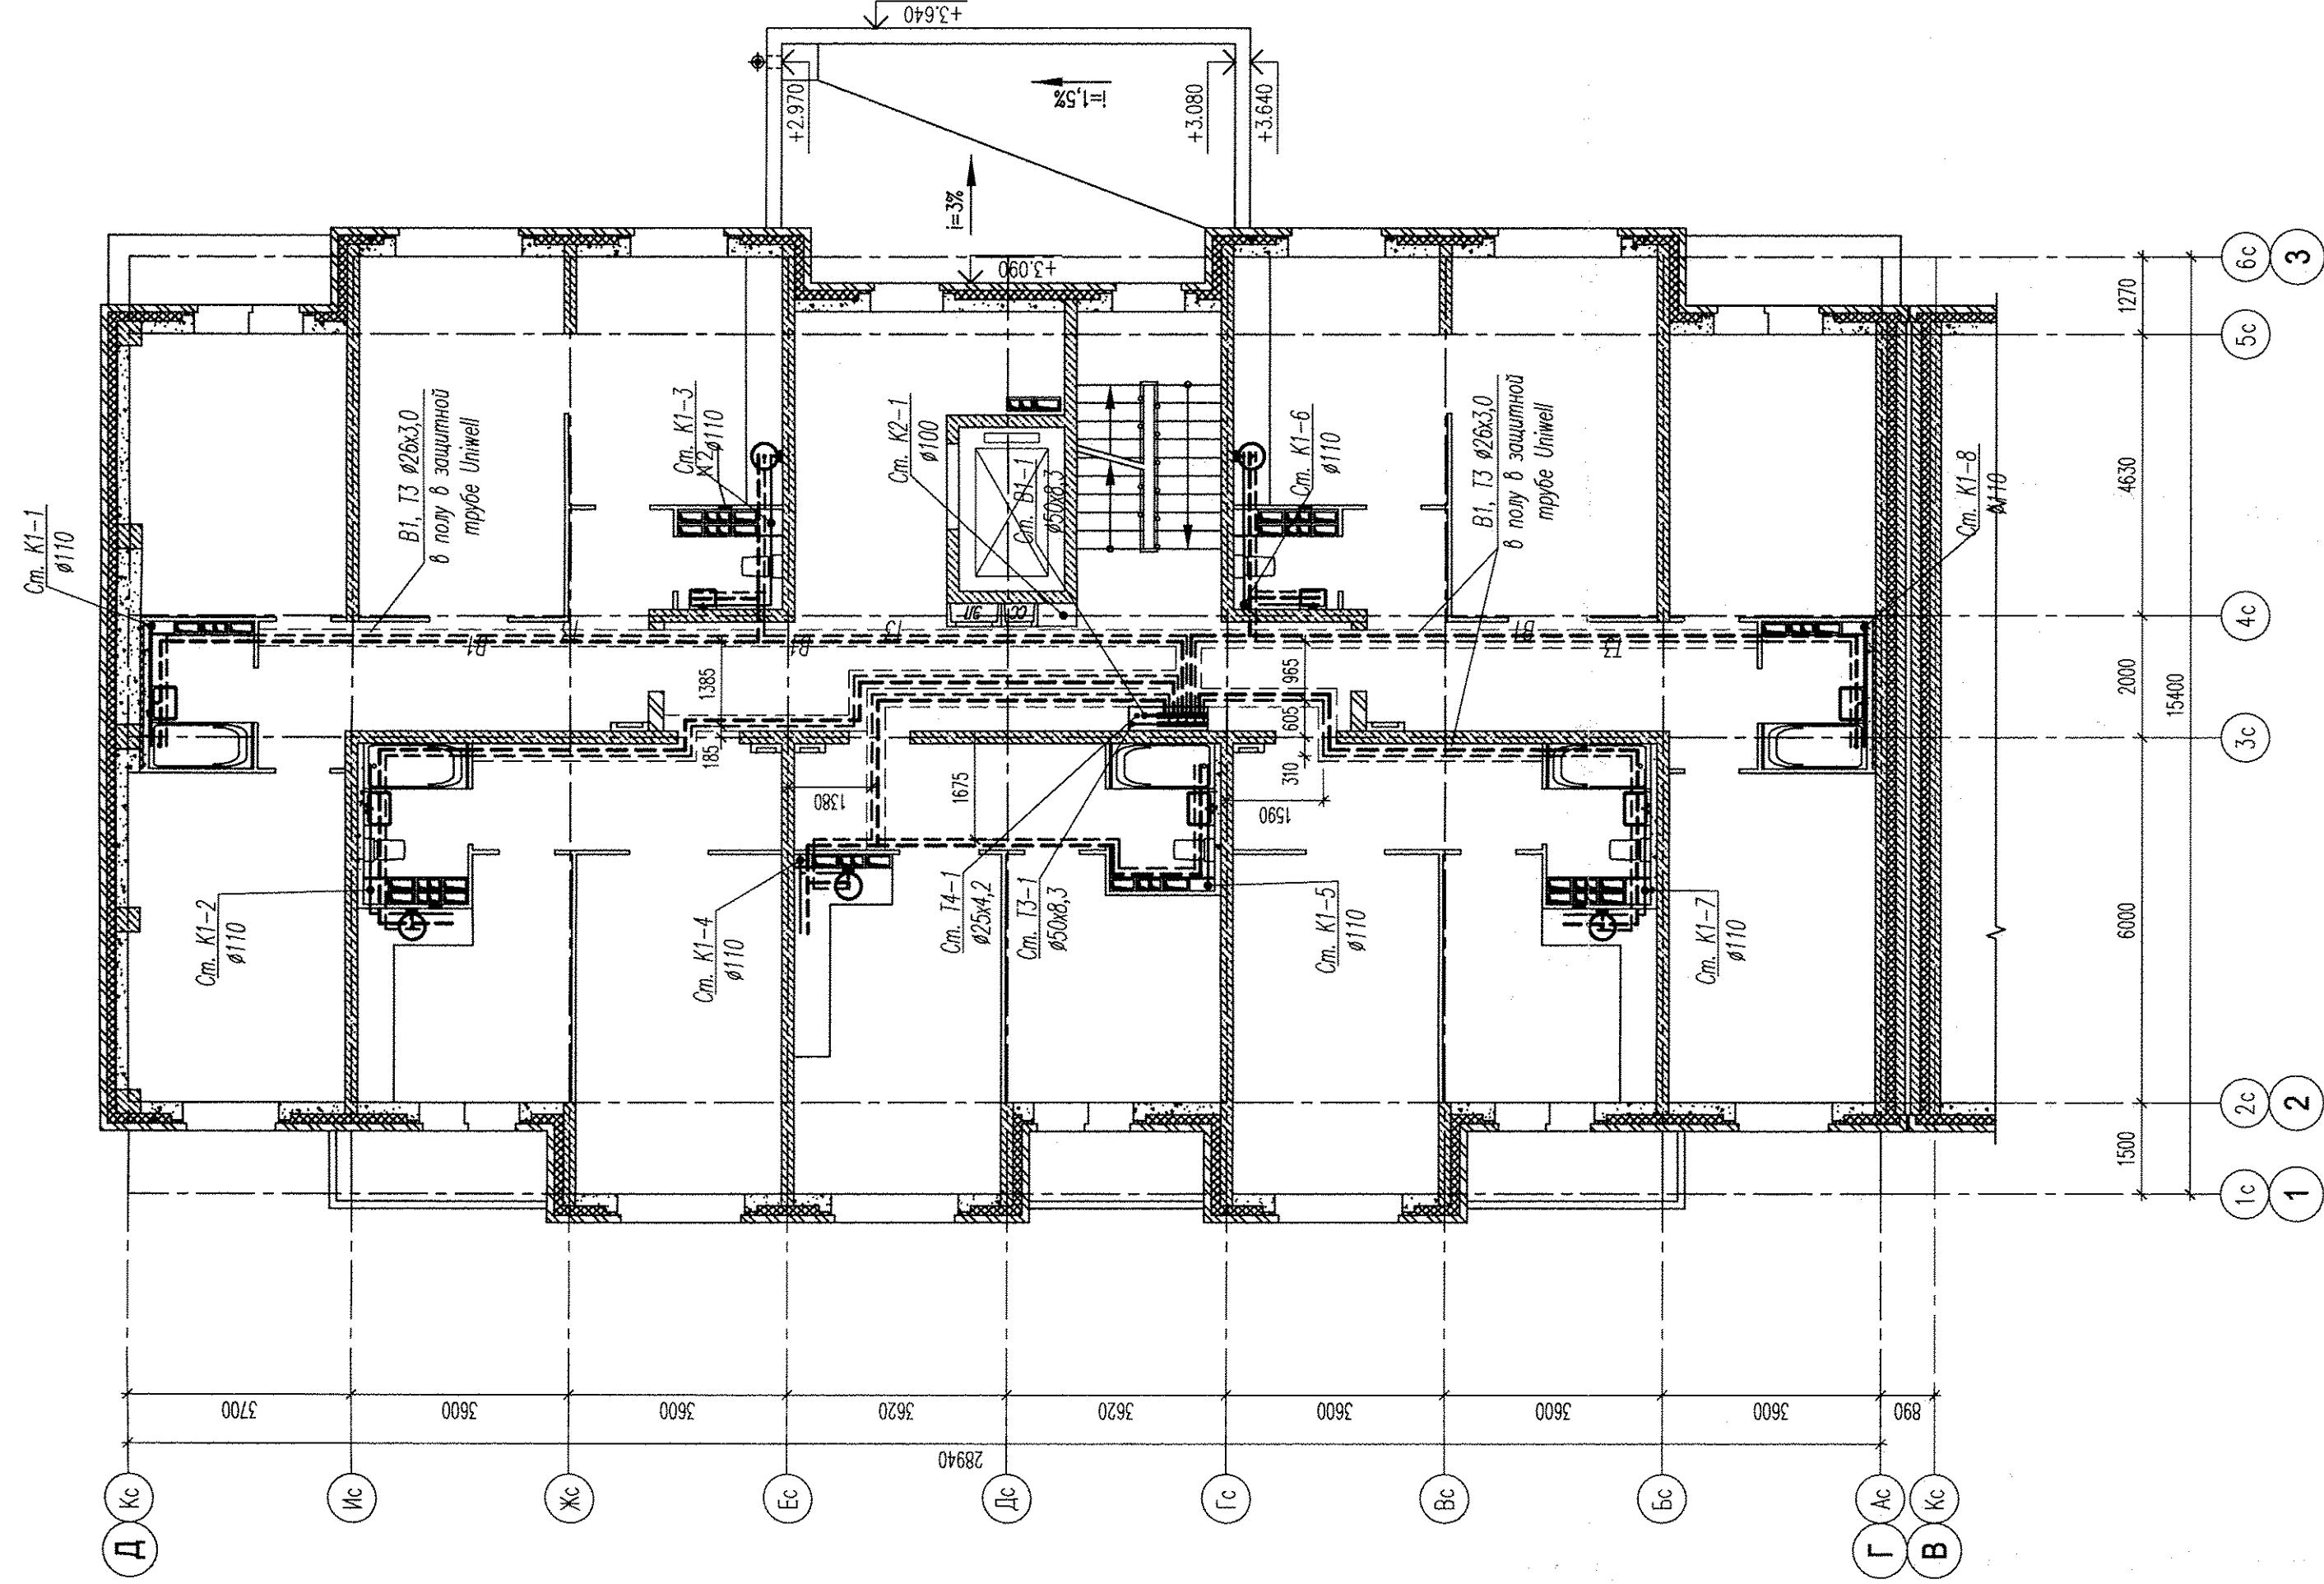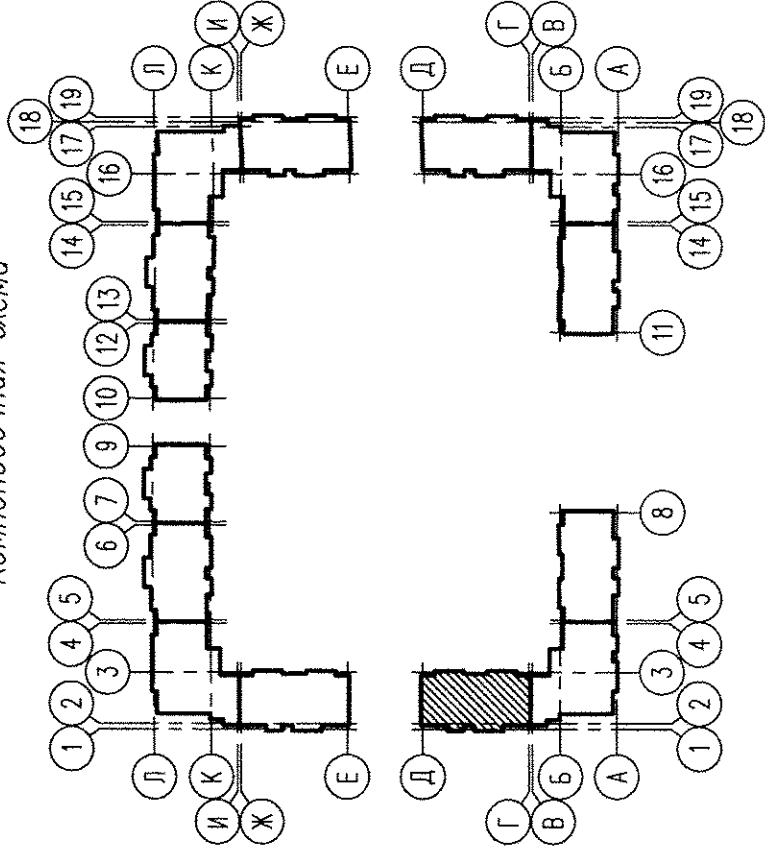

Согласовано:



Имя, № подл. Подпись и дата. Взам. инв. №

31-07-12-03-ВК		Жилые дома со встроенными детскими дошкольными учреждениями и встроенными нежилыми помещениями, с подземной автостоянкой по ул. Академика Волынского-ул. 1А (название условное)-Красноярск-Анатолия Мезенцева в Ленинском районе г. Екатеринбурга, участок 1	
2	зам. 09.11.13	10.13	Жилой дом № 3
Изм.	Коп.уч. Лист	И док. Подпись	Р 8
Н. контр.	Гареева	03.13	ООО
Проверил	Белогорова	03.13	"Альтек Строй Проект"
Разраб.	Волкова	03.13	План 2 этажа в блоках осей 1-3, Г-Д

Копировать

Формат А2

Компоновочная схема

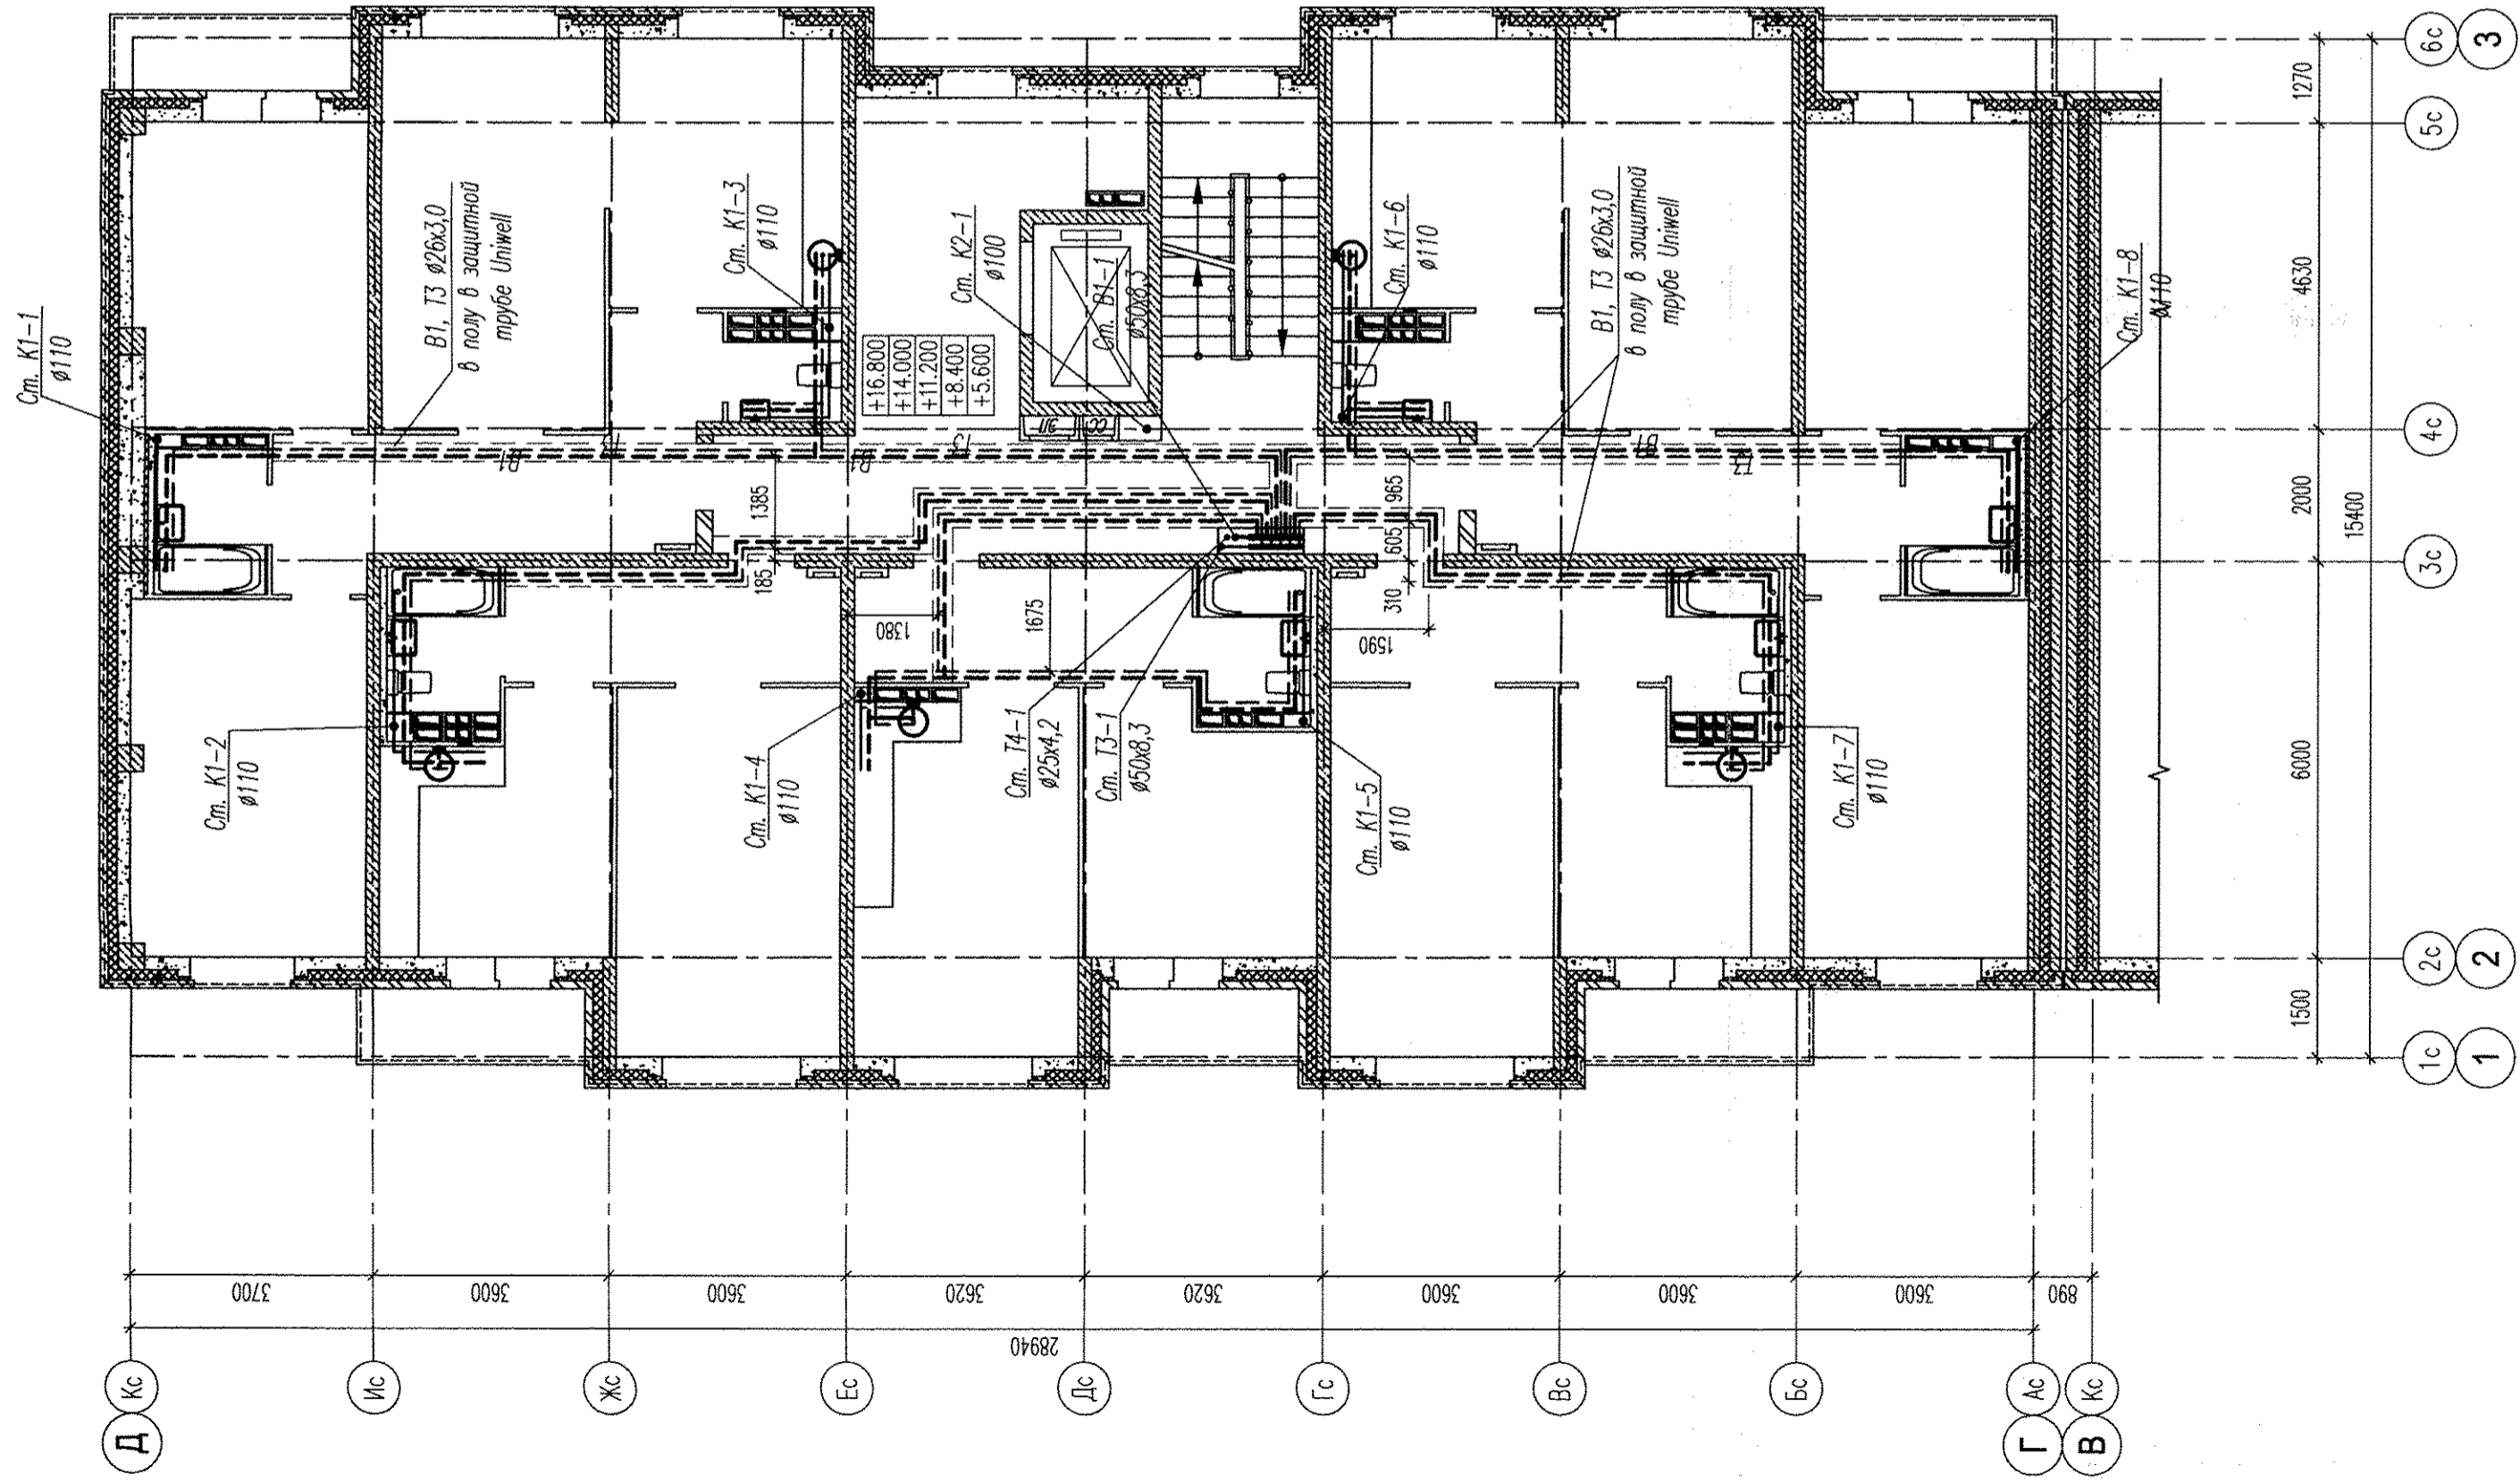
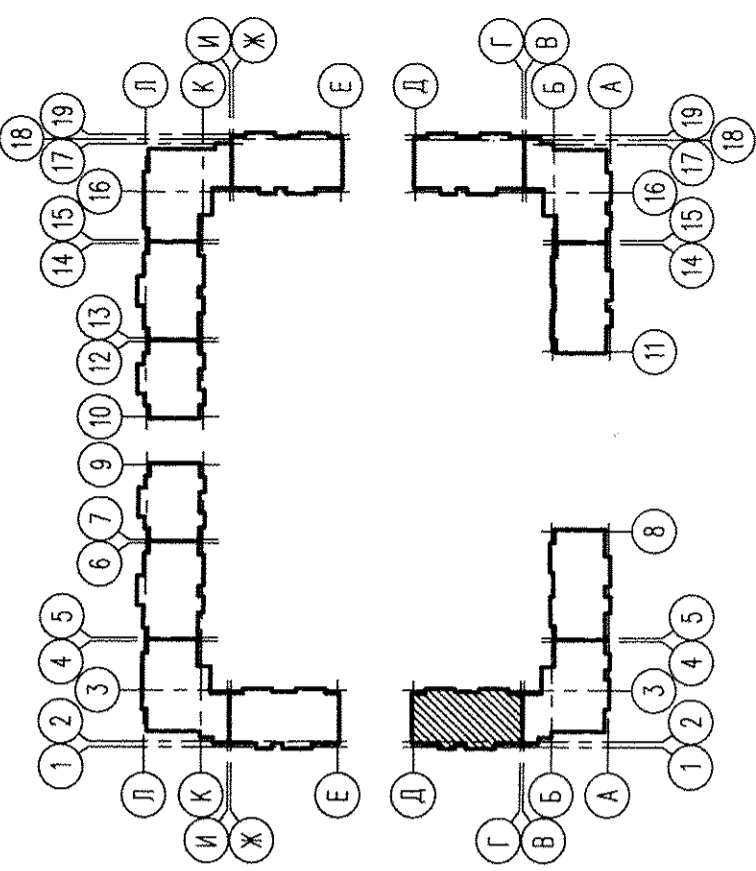


Согласовано:

Имя, № подл. Подпись и дата. Взам. инв.№

31-07-12-03-ВК		Жилые дома со встроенными детскими дошкольными учреждениями и встроенными нежилыми помещениями, с подземной автостоянкой по ул. Академика Воскобойникова-ул.1А (название условное)-Красноярск-Анастасия Меренцева в Ленинском районе г. Енисейска, участок 1	
2	зам. 891-13	10.13	Дата
Изм.	Колуч. Лист	№ док.	Подпись
Н. контр.	Герева	03.13	
Проверил	Белозерова	03.13	
Разраб.	Волкова	03.13	
Жилой дом № 3		Лист	Листов
		Р	10
План 3-7 этажей в блокировочных осях 1-3, Г-Д		ООО "Альтек Строй Проект"	
		Копировано	

Компоновочная схема

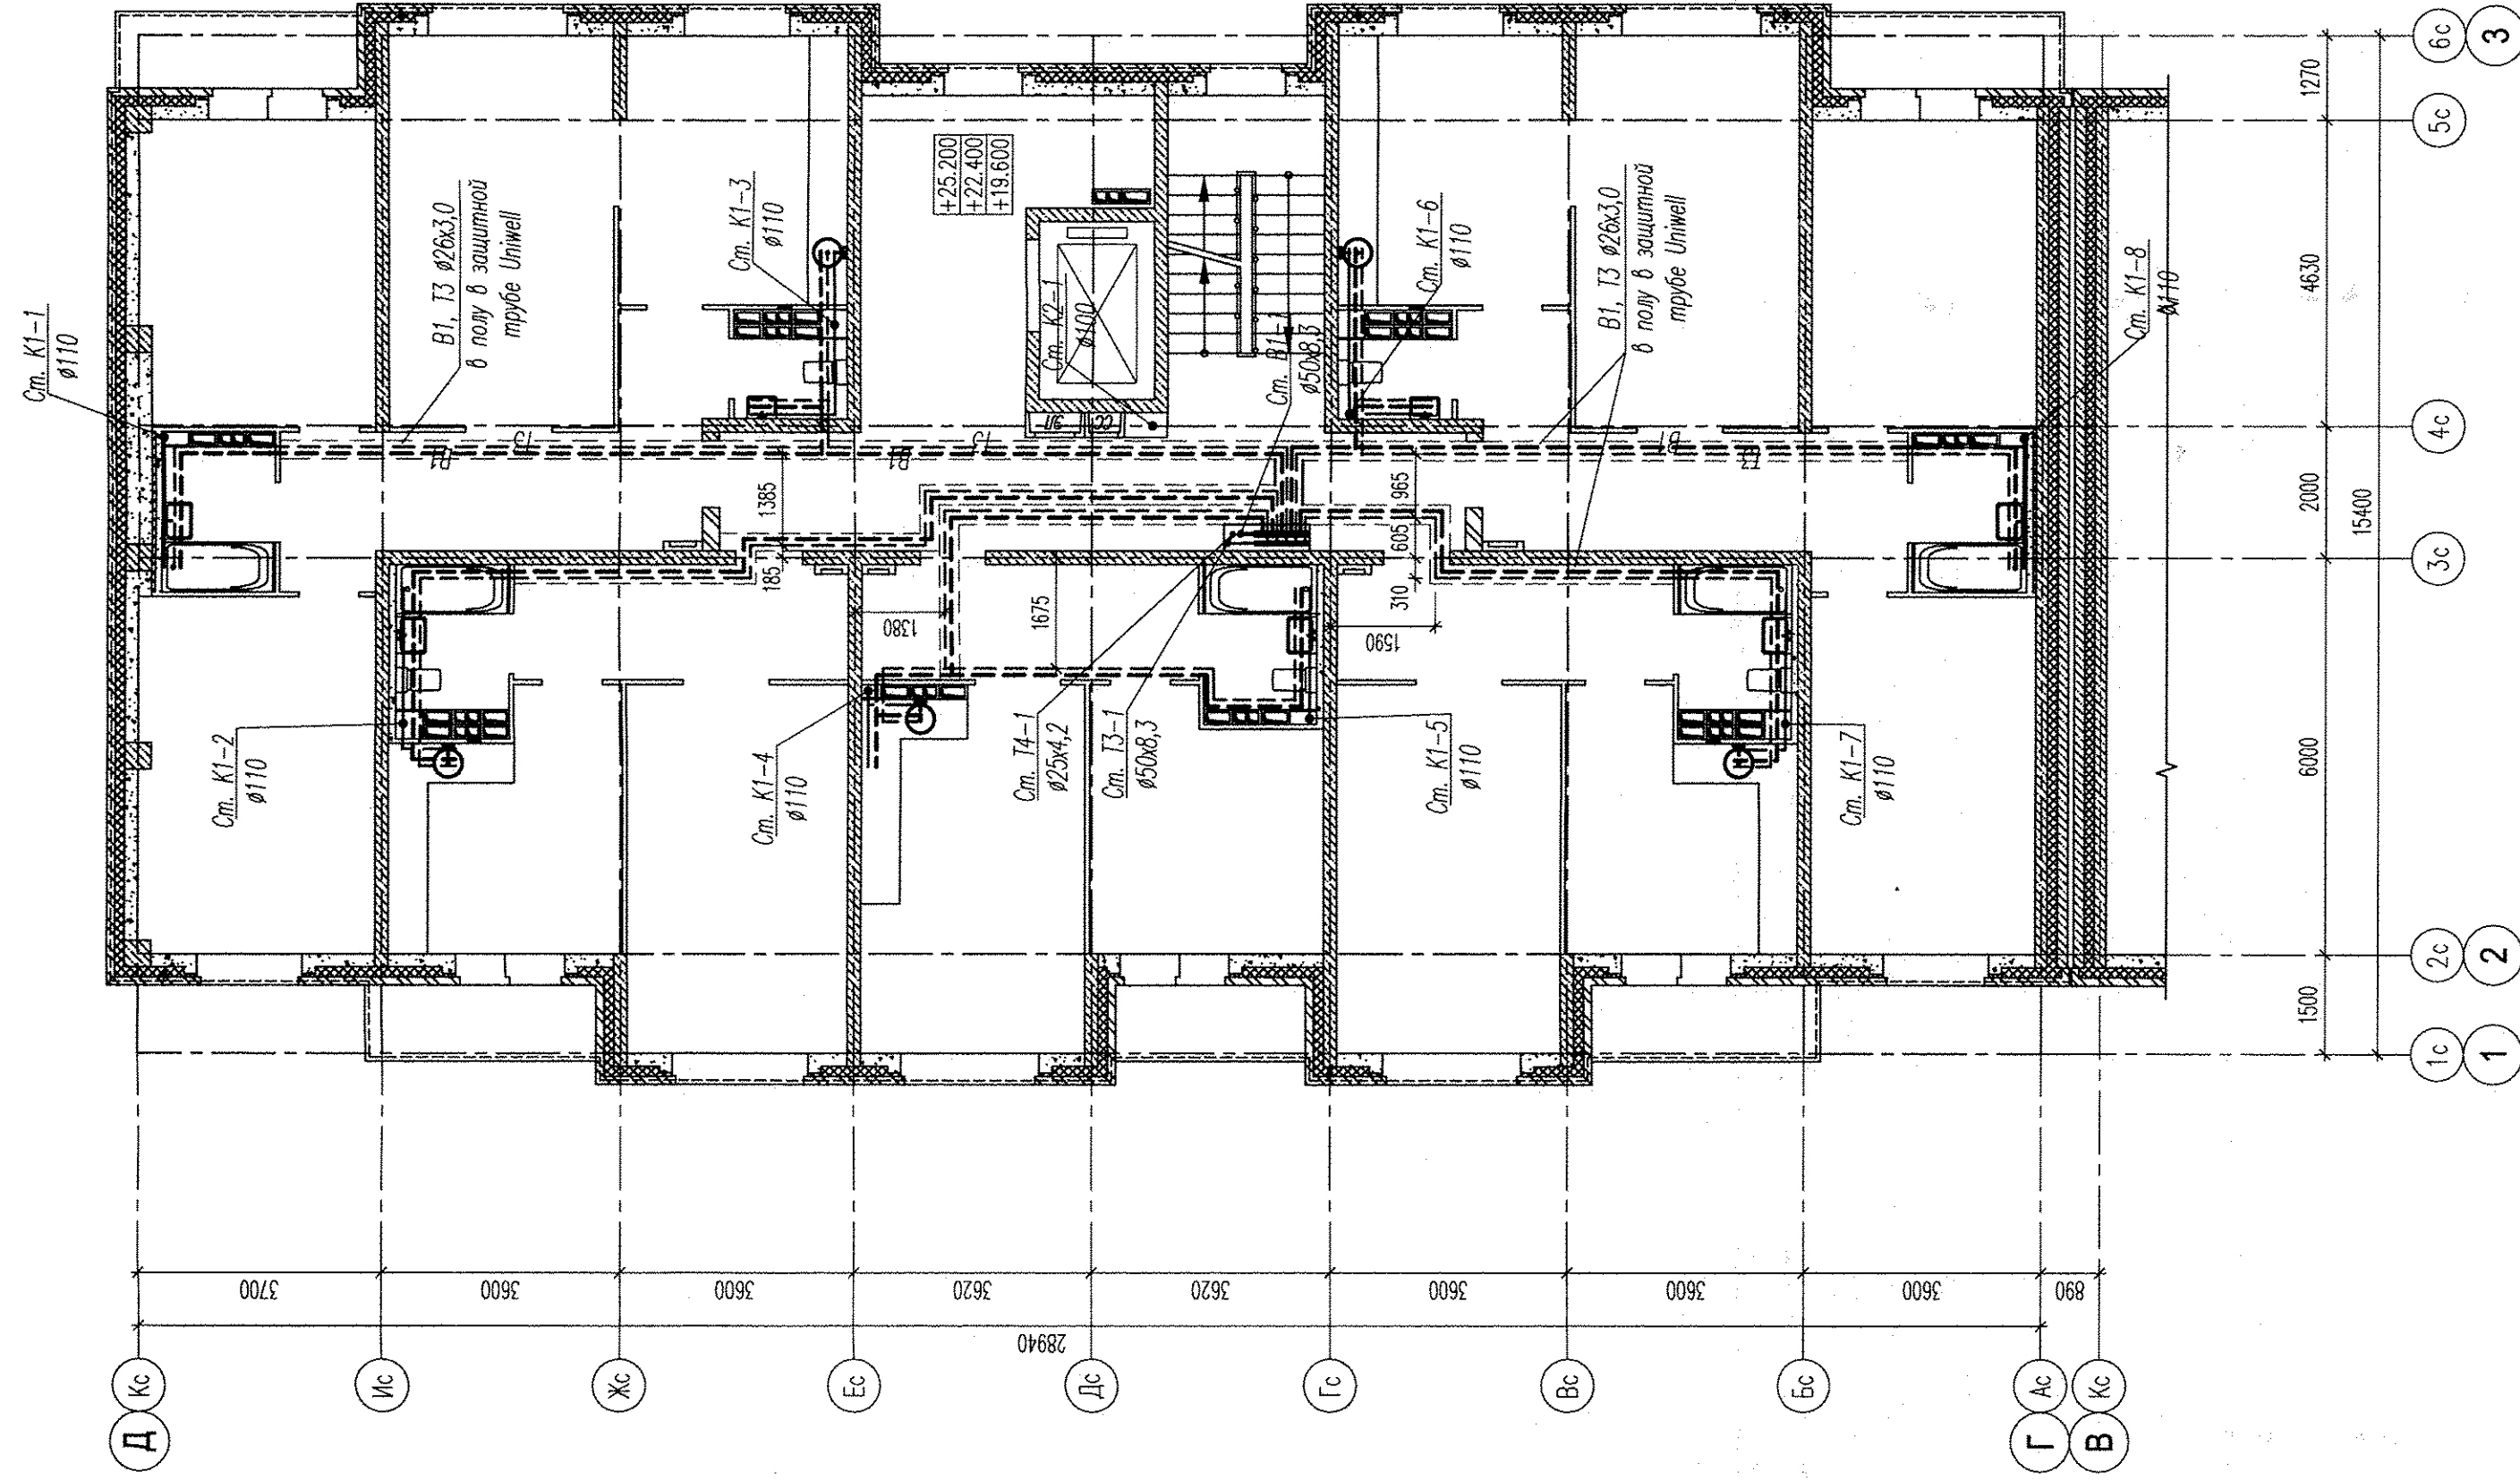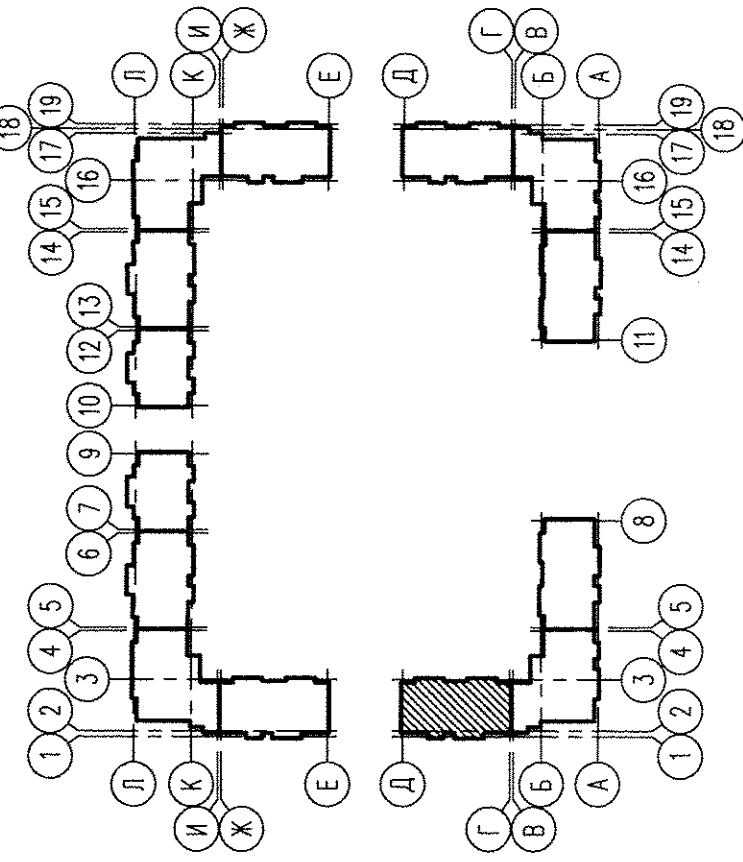

Согласовано:		Согласовано:	
Имя, № подл.	Подпись и дата	Имя, № подл.	Подпись и дата

31-07-12-03-ВК			
Жилые дома со встроенными детскими дошкольными учреждениями и встроенными нежилыми помещениями, с подземной автостоянкой по ул. Академика Волосого-ул.1А (название условное) Красносельско-Анатолийский район г. Екатеринбург, участок 1			
Изм.	Кол. уч. Лист	№ док.	Дата
2	391-13	10.13	10.13
	зам.	Подпись	Дата
И. контр.	Проверил	Разраб.	
Тареева	Белозорова	Волова	
03.13	03.13	03.13	
Жилой дом № 3		Лист 12	
План 8-10 этажей в блоково-ных осях 1-3, Г-Д		"Альтек Строй Проект"	
		ООО	
		Формат А2	

Копировано