


1. Смотреть совместно с планами отделочных работ.
2. Не допускать открытые участки трубопровода на фасаде.

УСЛОВНЫЕ ОБОЗНАЧЕНИЯ

- наружный блок кондиционера  
 БК


- дренаж

АКБ.173-01-АРИ						Стация	Лист	Листов
Многоэтажные жилые дома со встроенно-пристроенными помещениями и отдельно стоящими зданиями общественного назначения, распределительного пункта, трансформаторных подстанций, дренажных насосных станций, подземных водостоянок и детского дошкольного образовательного учреждения в границах улиц Уральских рабочих - Кузнецова - Киробердской - Красных борцов в Орджоникидзевском районе г. Екатеринбург						Р	6	
Пусковой комплекс 1. 27-этажный жилой дом								
Изм.	Кол.уч.	Лист N док.	Подпись	Дата				
Г А П	Гаранин			01.13	Схема установки наружных блоков кондиционеров, на 2 этаже			
Проверил	Фурик			01.13				
Разработал	Неустроева			01.13				
						ЗАО КОРПОРАЦИЯ <b>АТОМСТРОЙКОМПЛЕКС</b>		

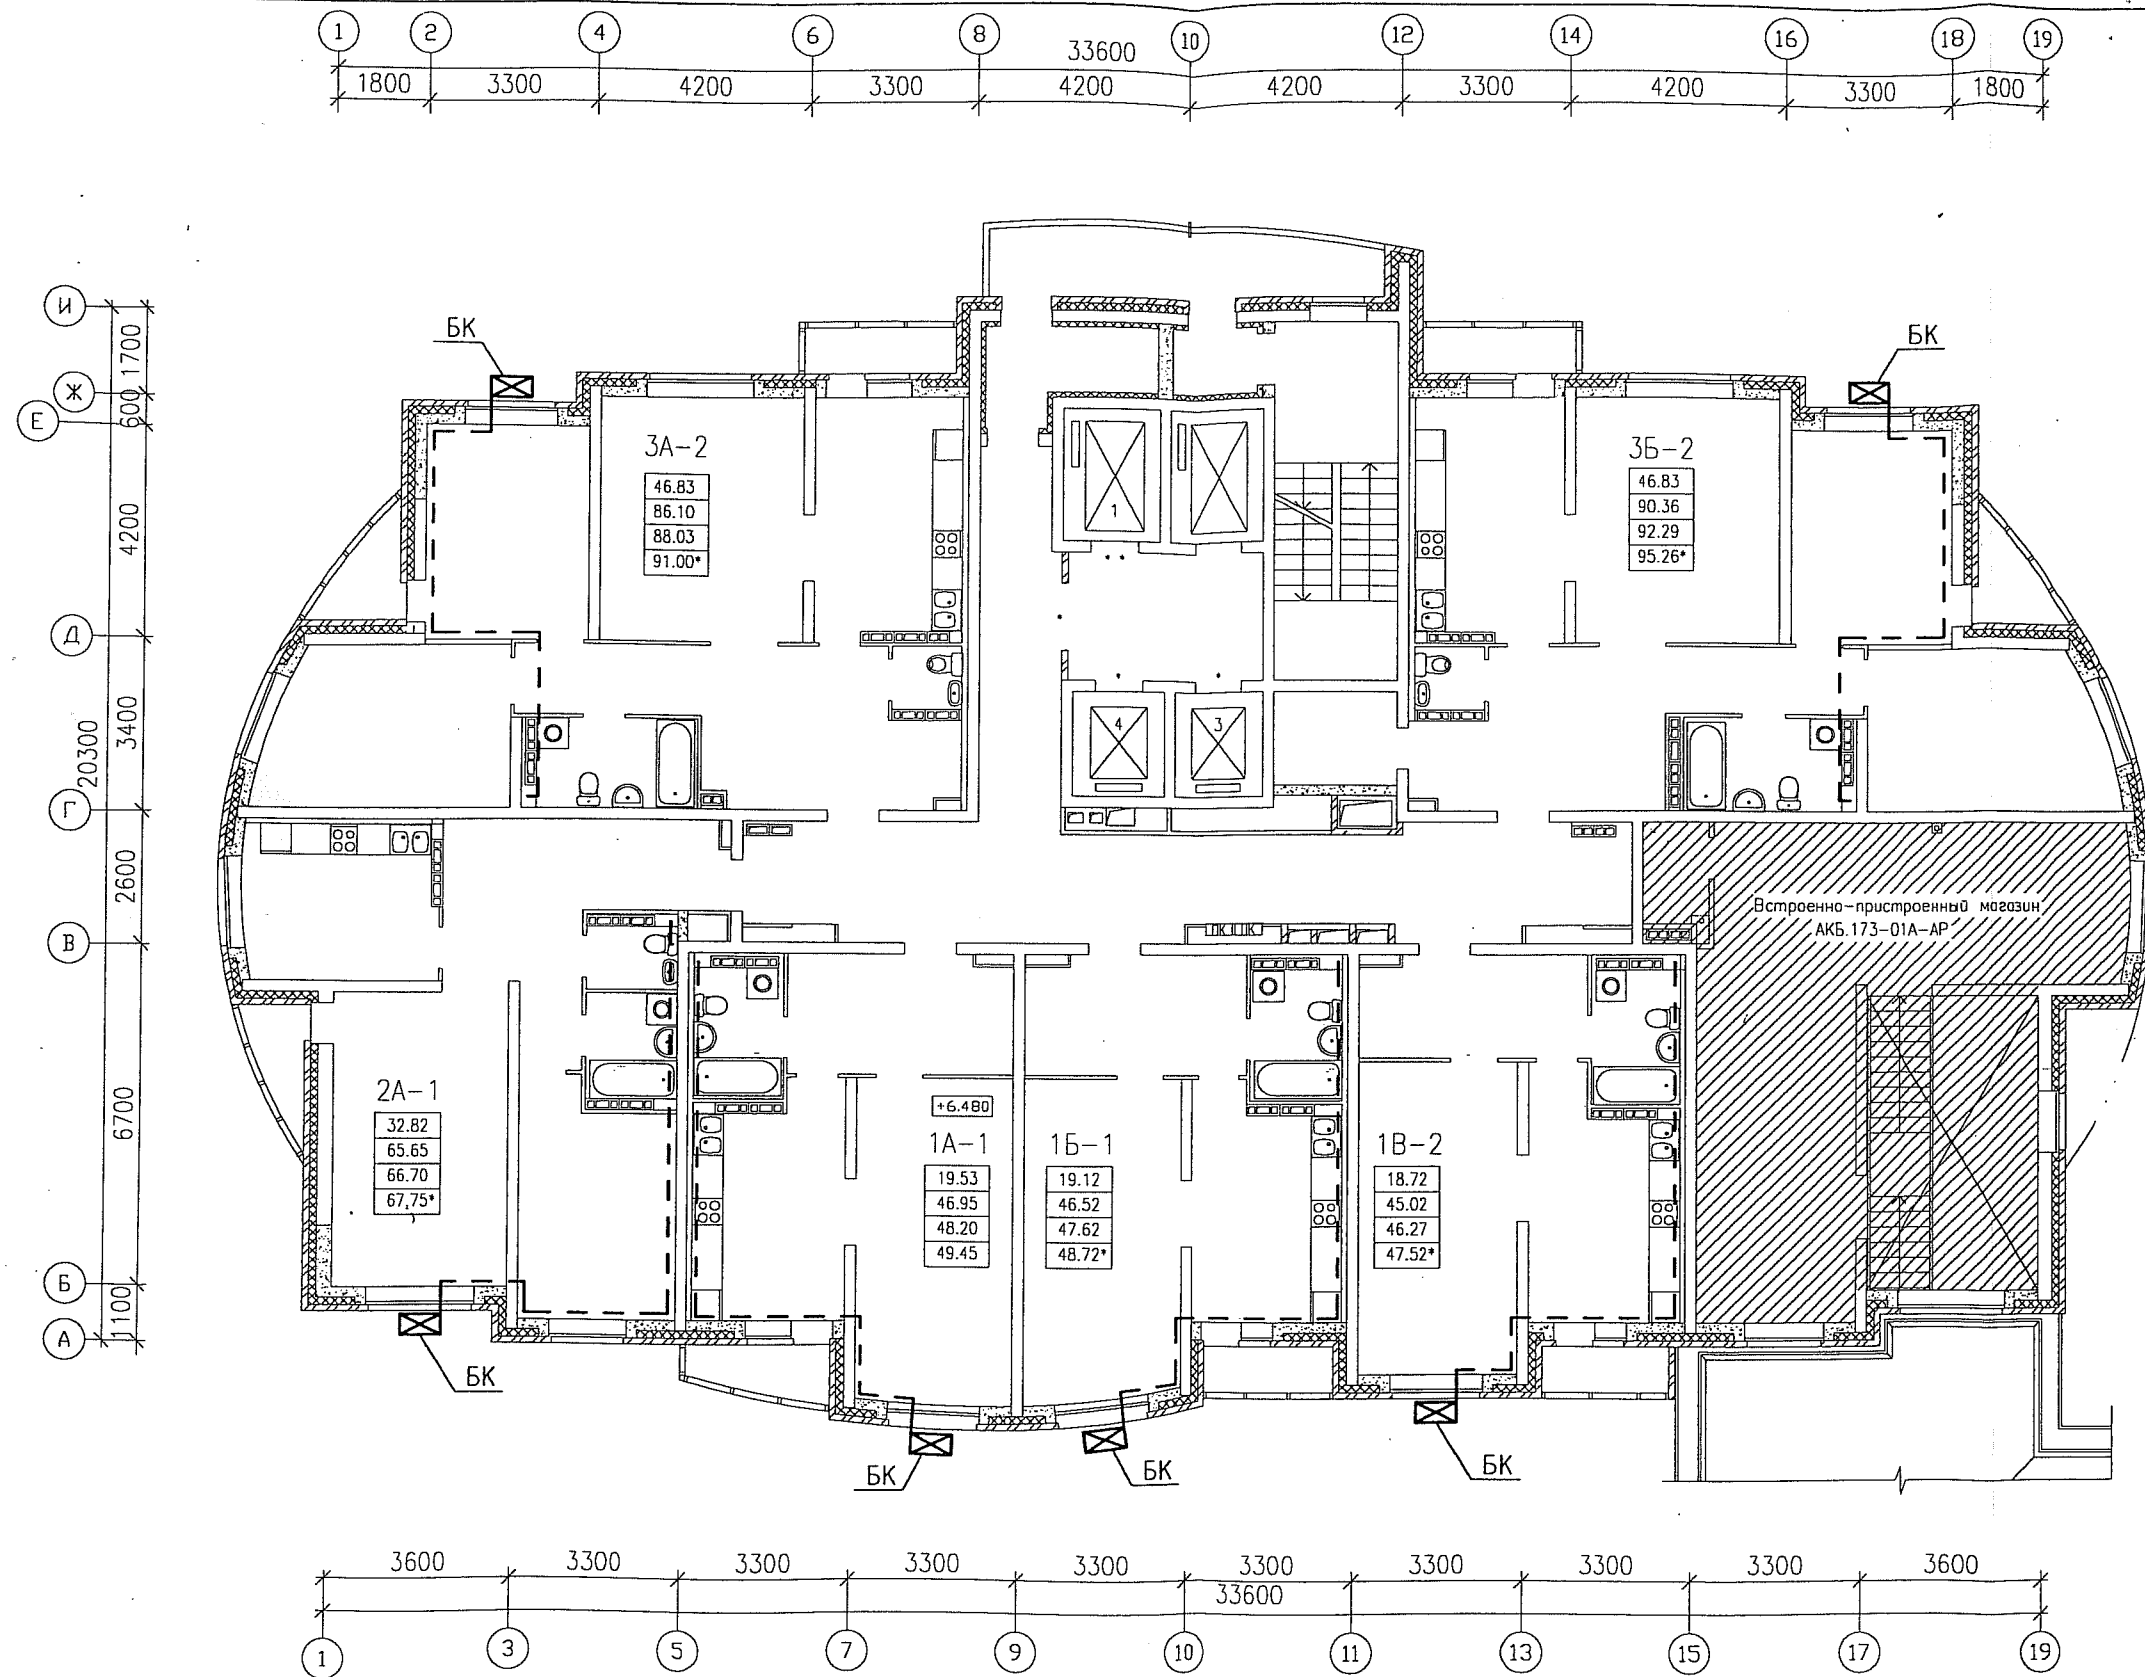


1. Общие указания и условные обозначения см.л.б.

					АКБ.173-01-АР			
					Многоэтажные жилые дома со встроенно-пристроенными помещениями и отдельно стоящими зданиями общественного назначения, распределительного пункта, трансформаторных подстанций, дренажных насосных станций, подземных водостоянок и детского дошкольного образовательного учреждения в границах улиц Уральских рабочих - Кузнецова - Кировградской - Красных борцов в Орджоникизевском районе г. Екатеринбург			
Изм.	Кол.уч.	Лист	N док.	Подпись	Дата	Стация	Лист	Листов
						Пусковой комплекс 1.	Р	7
						27-этажный жилой дом		
Г А П	Гаранин	<i>Гаранин</i>		01.13		Схема установки наружных блоков кондиционеров, на 3 этаже	ЗАО КОРПОРАЦИЯ <b>АТОМСТРОЙКОМПЛЕКС</b>	
Проверил	Фурик	<i>Фурик</i>		01.13				
Разработал	Неустроева	<i>Неустроева</i>		01.13				

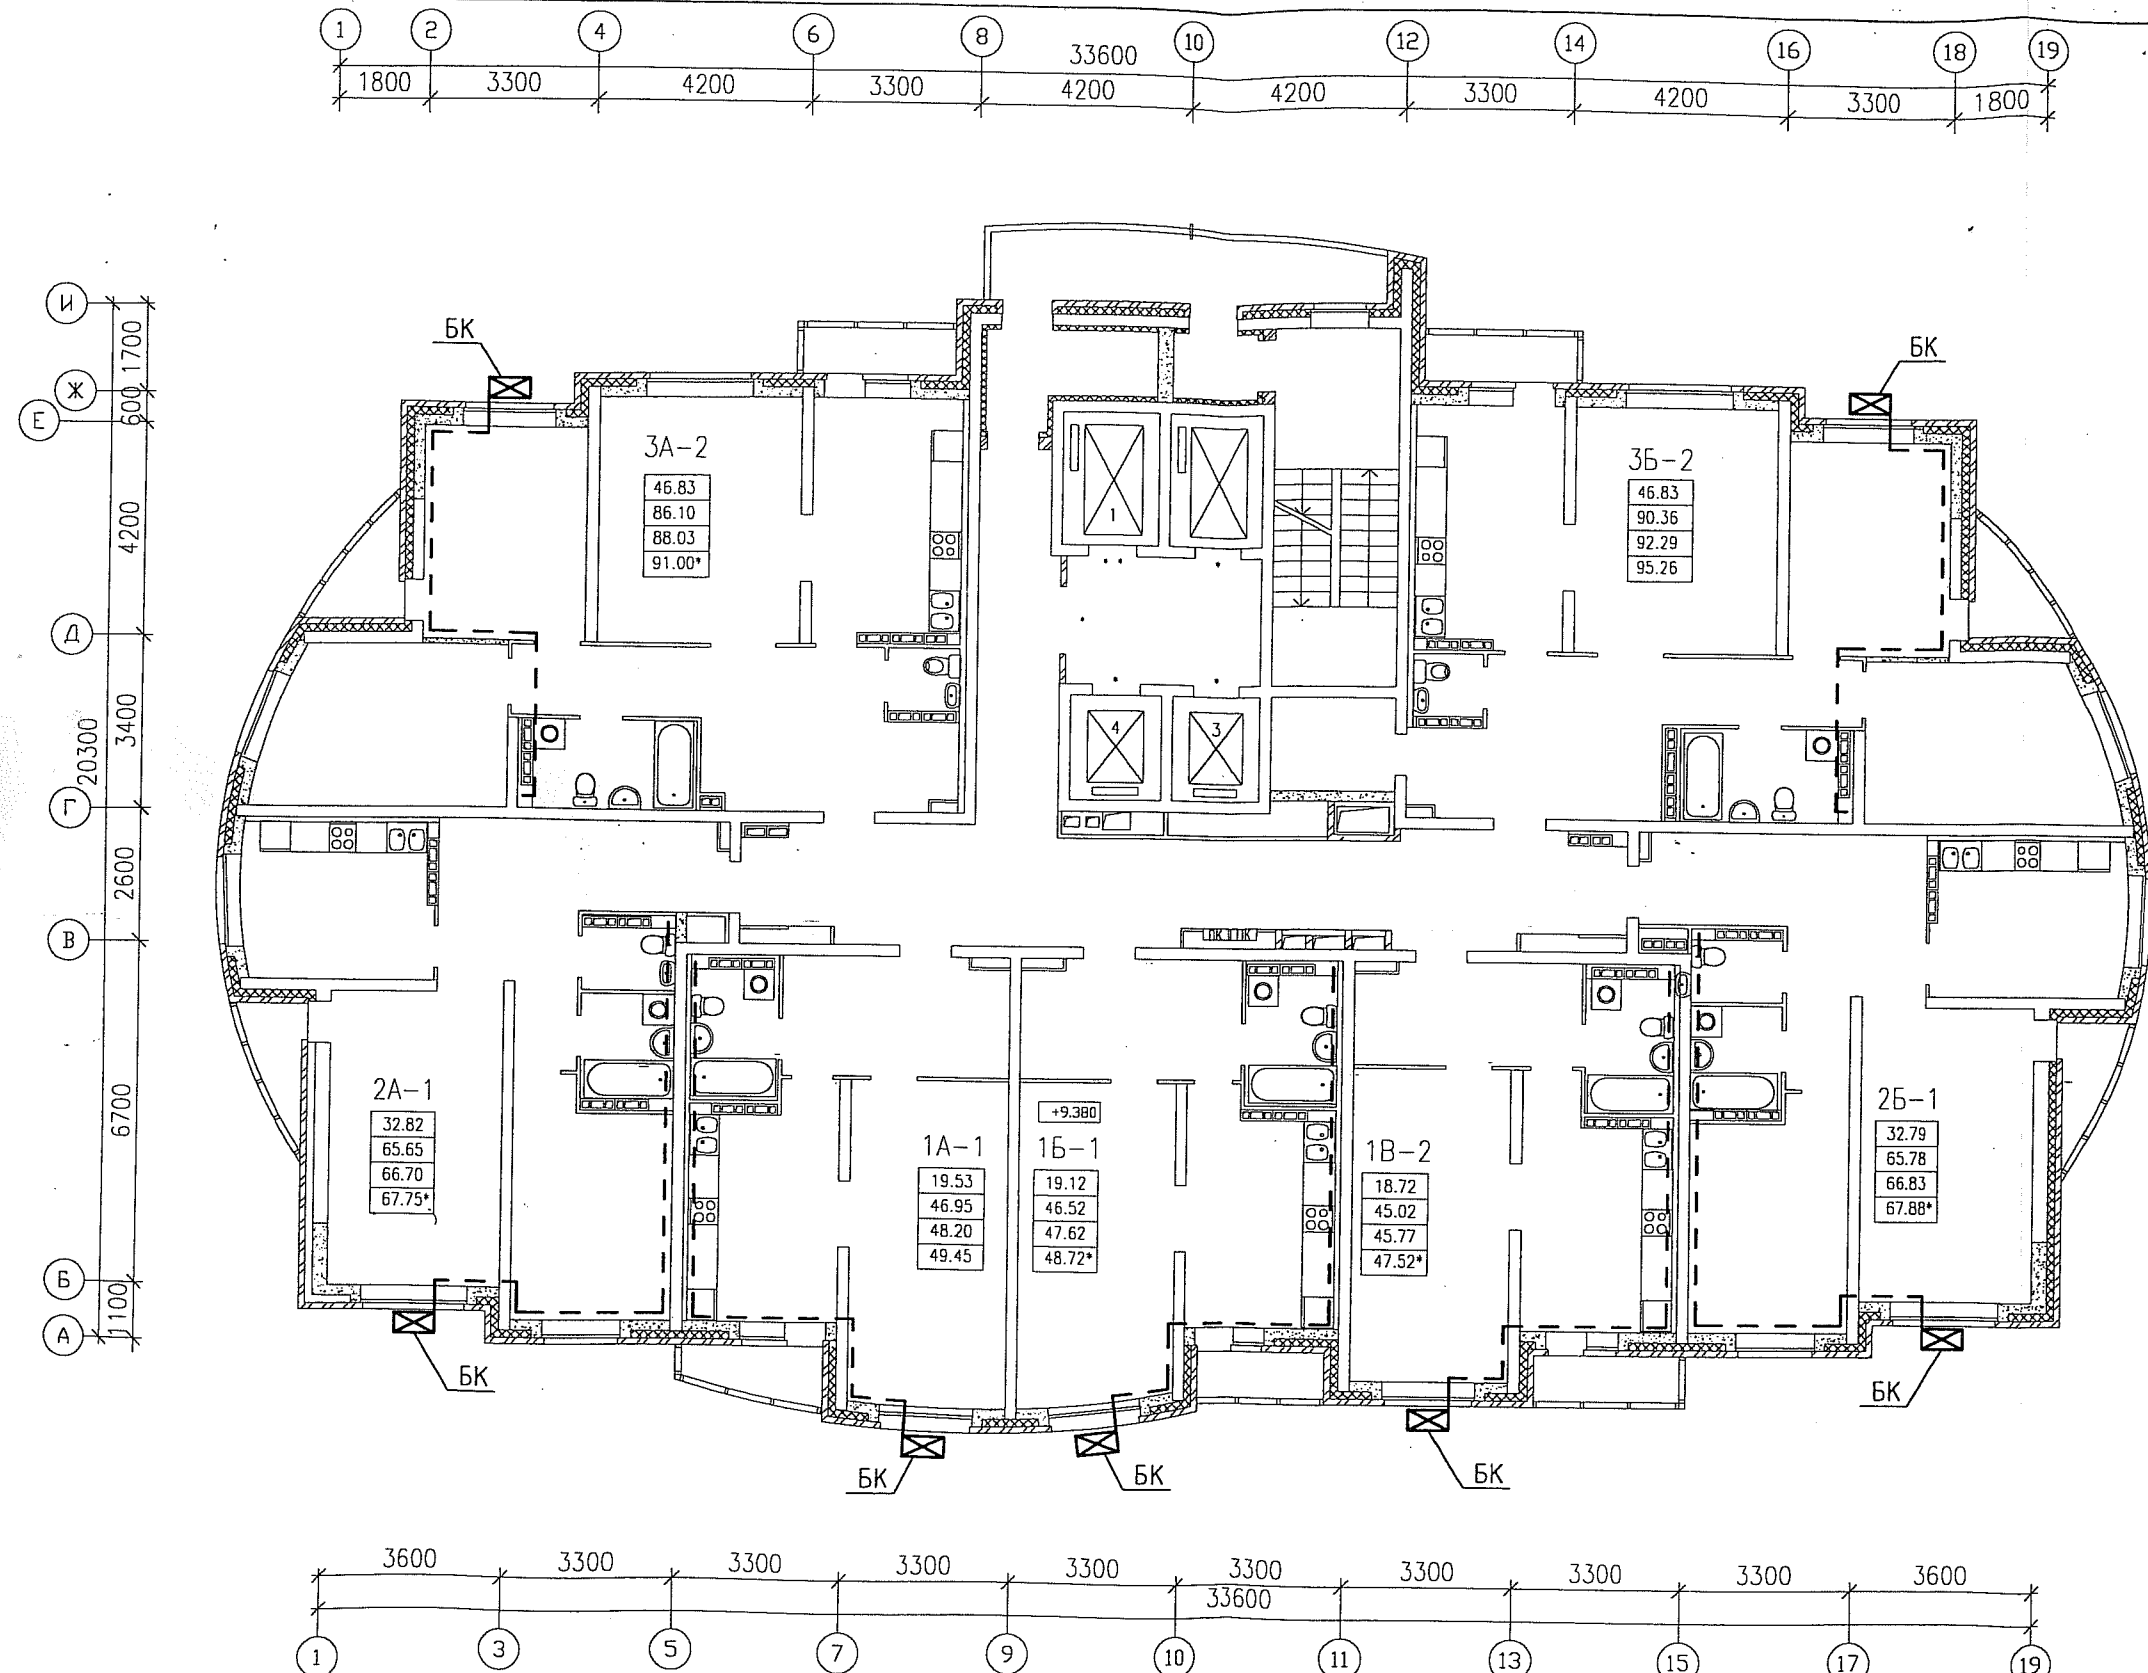


1. Общие указания и условные обозначения см.л.б.

						<b>АКБ.173-01-АРИ</b>				
						Многоэтажные жилые дома со встроенно-пристроенными помещениями и отдельно стоящими зданиями общественного назначения, распределительного пункта, трансформаторных подстанций, дренажных насосных станций, подземных водосточных и дефого дошкольного образовательного учреждения в границах улиц Уральских рабочих - Кузнецова - Кировоградской-Красных борцов в Орджоникидзевском районе г. Екатеринбург				
Изм.	Кол.уч.	Лист	N док.	Подпись	Дата	Пусковой комплекс 1. 27-этажный жилой дом		Стадия	Лист	Листов
								Р	8	
Г А П	Гаранин	<i>Гаранин</i>			01.13	Схема установки наружных блоков кондиционеров, на 4...12 этажах			ЗАО КОРПОРАЦИЯ <b>АТОМСТРОЙКОМПЛЕКС</b>	
Проверил	Фурик	<i>Фурик</i>			01.13					
Разработал	Неустроева	<i>Неустроева</i>			01.13					

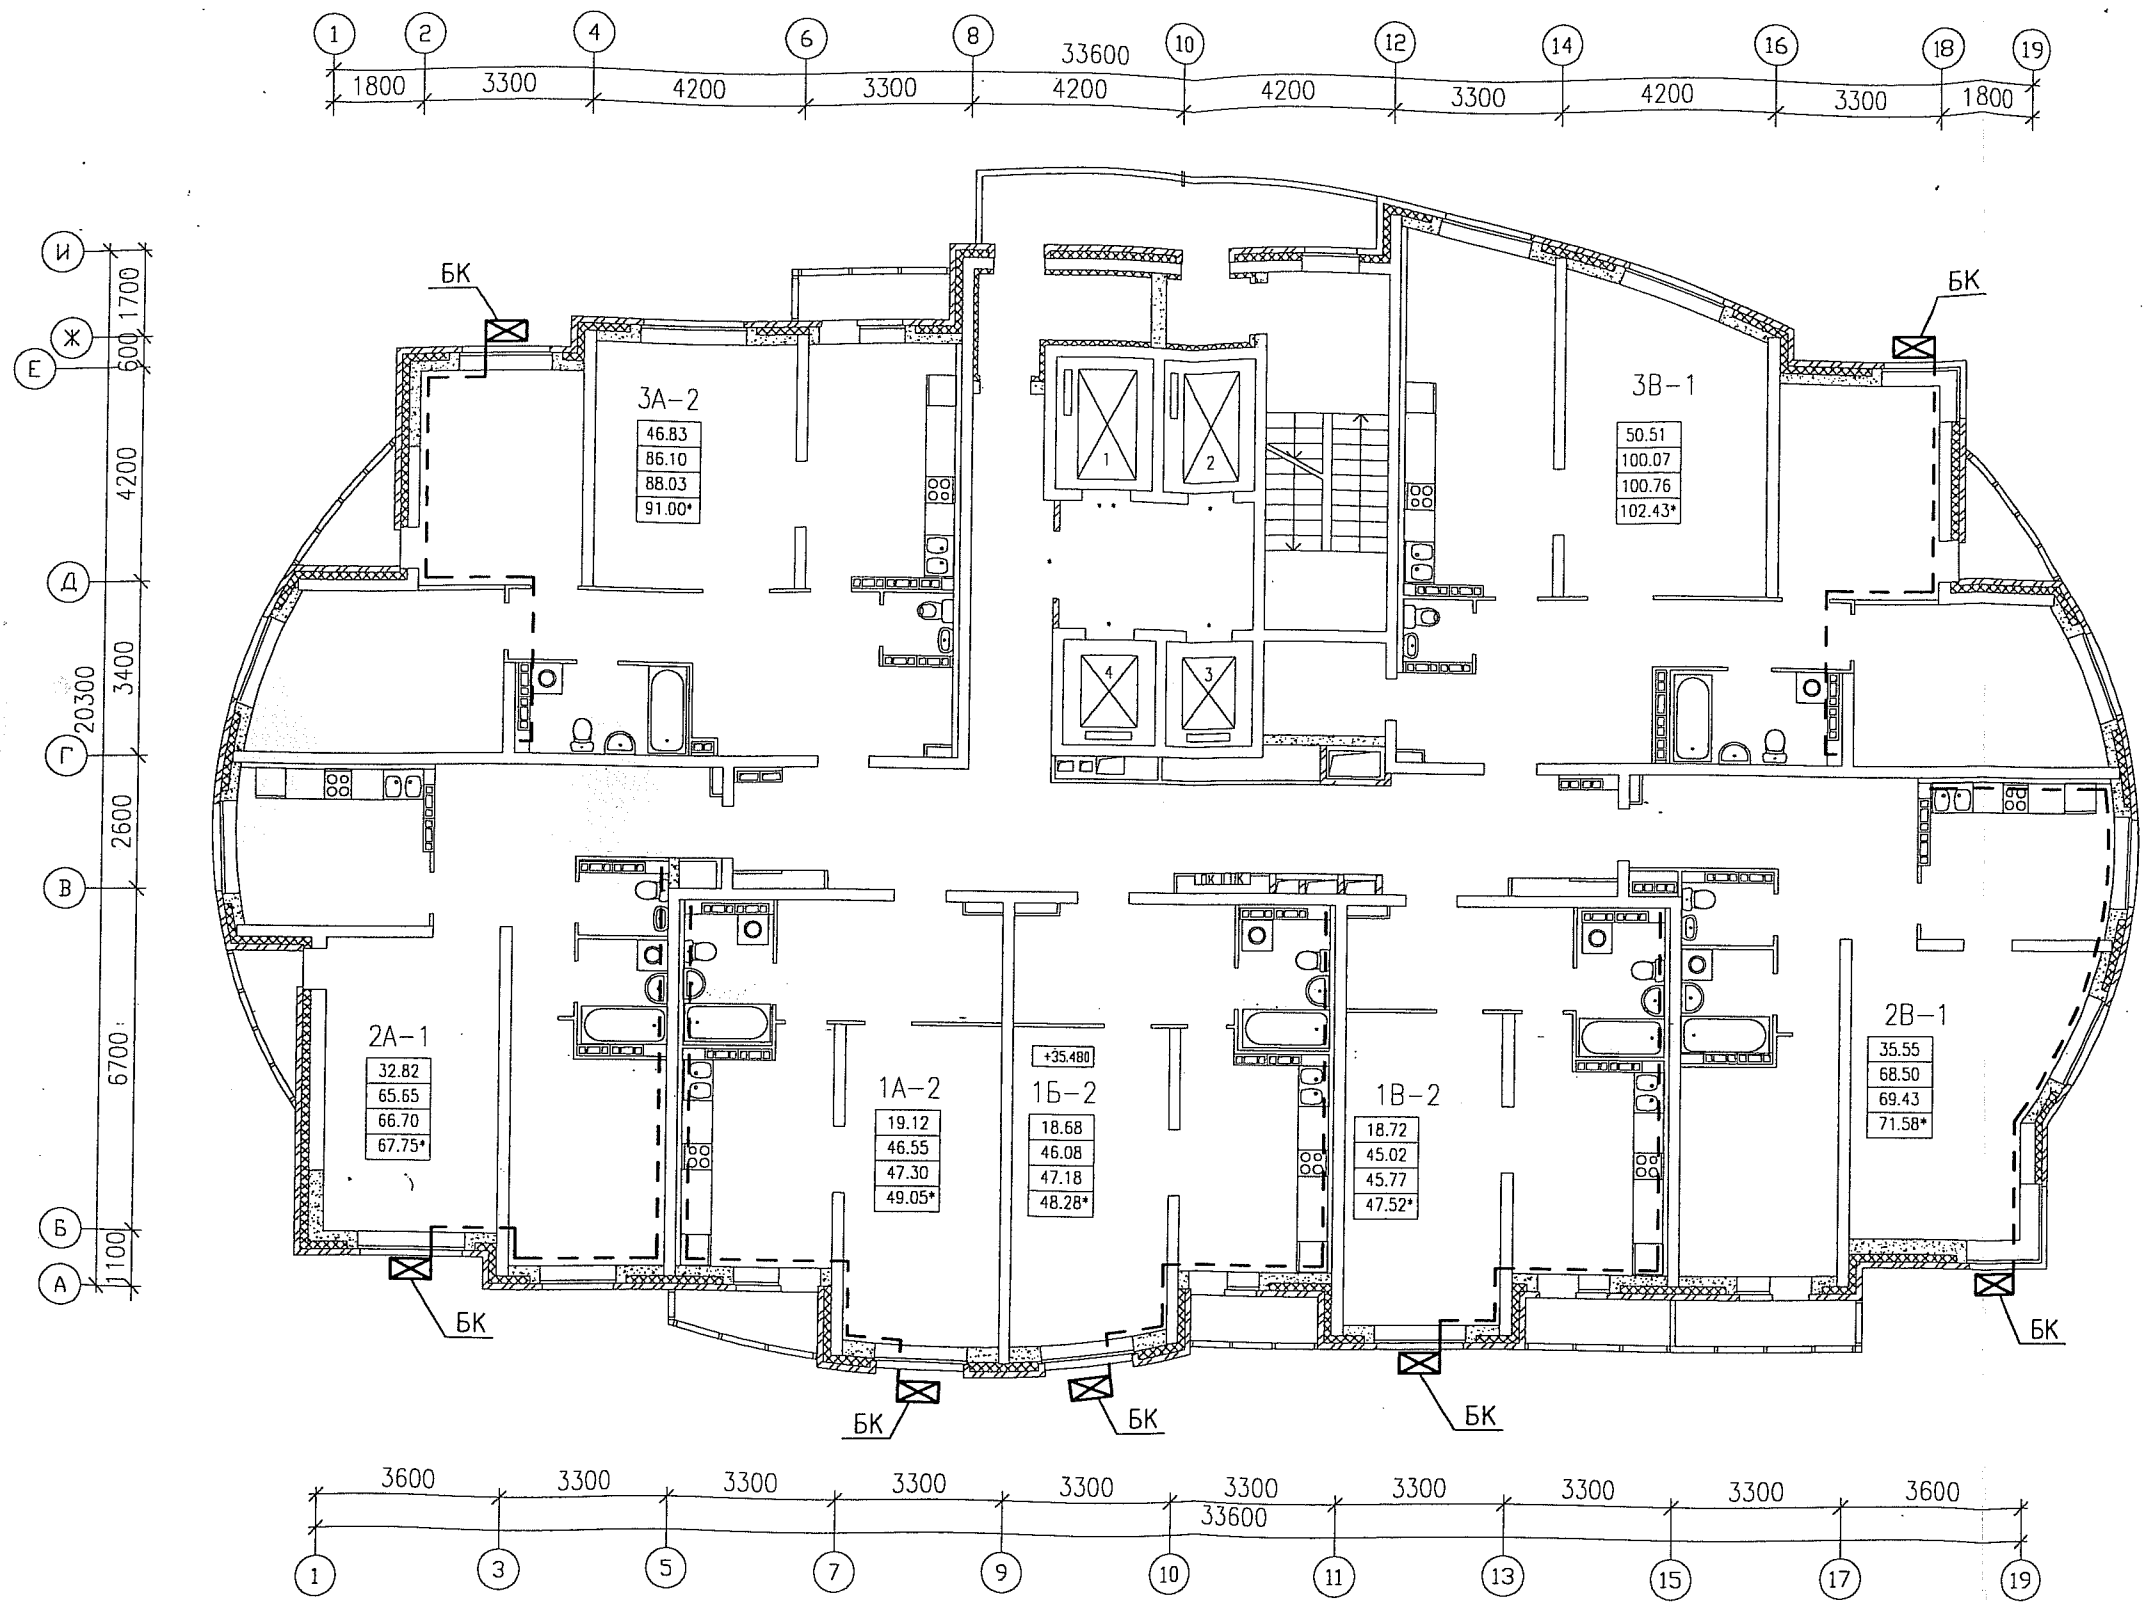


1. Общие указания и условные обозначения см.л.б.

					<b>АКБ.173-01-АРИ</b>				
					Многоэтажные жилые дома со встроенно-пристроенными помещениями и отдельно стоящими зданиями общественного назначения, распределительного пункта, трансформаторных подстанций, дренажных насосных станций, подземных отстойников и детского дошкольного образовательного учреждения в границах улиц Уральских рабочих – Кузнецова – Кировградской–Красных борцов в Орджоникидзевском районе г. Екатеринбург				
Изм.	Кол.уч.	Лист	N док.	Подпись	Дата	Лусковой комплекс 1. 27-этажный жилой дом	Стадия	Лист	Листов
							Р	9	
Г А П		Гаранин		<i>Гаранин</i>	01.13	Схема установки наружных блоков кондиционеров, на 13...19 этажах	ЗАО КОРПОРАЦИЯ <b>АТОМСТРОЙКОМПЛЕКС</b>		
Проверил		Фурик		<i>Фурик</i>	01.13				
Разработал		Неустроева		<i>Неустроева</i>	01.13				

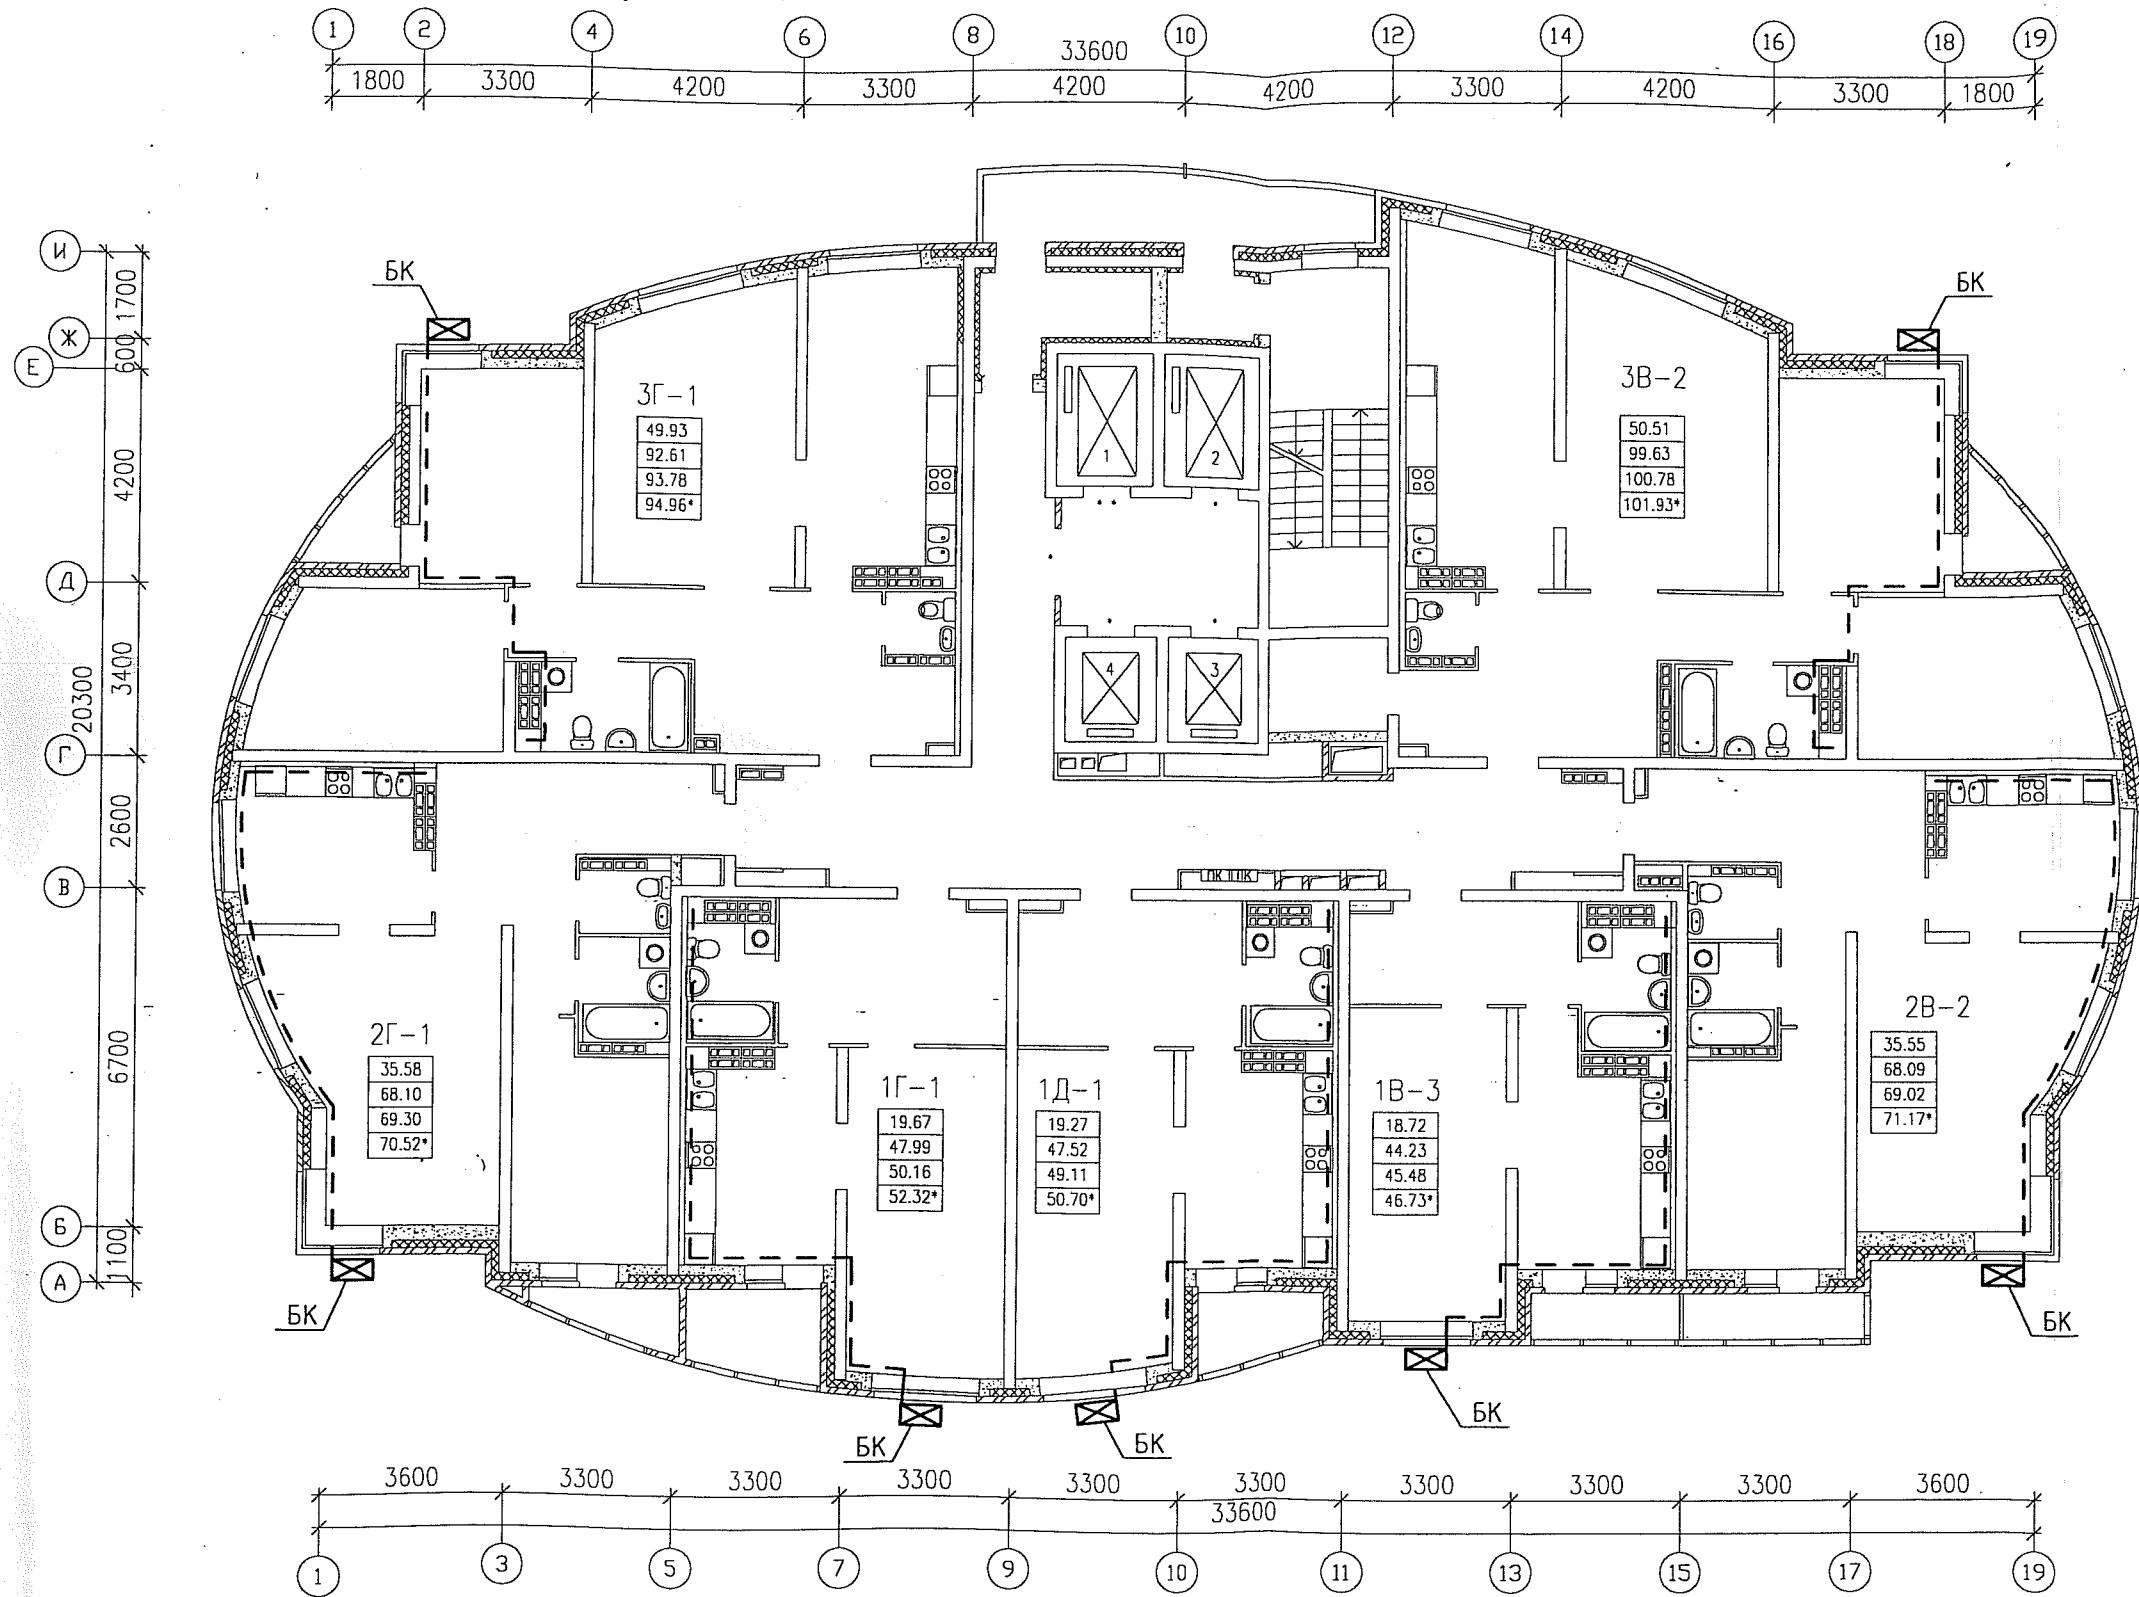


1. Общие указания и условные обозначения см.л.б.

						АКБ.173-01-АРИ			
						Многоэтажные жилые дома со встроенно-пристроенными помещениями и отдельно стоящими зданиями общественного назначения, распределительного пункта, трансформаторных подстанций, дренажных насосных станций, подземных водостоянок и детского дошкольного образовательного учреждения в границах улиц Уральских рабочих - Кузнецова - Кировоградской - Красных борцов в Орджоникидзевском районе г. Екатеринбург			
Изм.	Кол.уч.	Лист	N док.	Подпись	Дата	Пусковой комплекс 1. 27-этажный жилой дом	Стадия	Лист	Листов
							Р	10	
Г А П	Гаранин	<i>Гаранин</i>			01.13	Схема установки наружных блоков кондиционеров, на 20-25 этажах	ЗАО КОРПОРАЦИЯ АТОМСТРОЙКОМПЛЕКС		
Проверил	Фурик	<i>Фурик</i>			01.13				
Разработал	Неустроева	<i>Неустроева</i>			01.13				

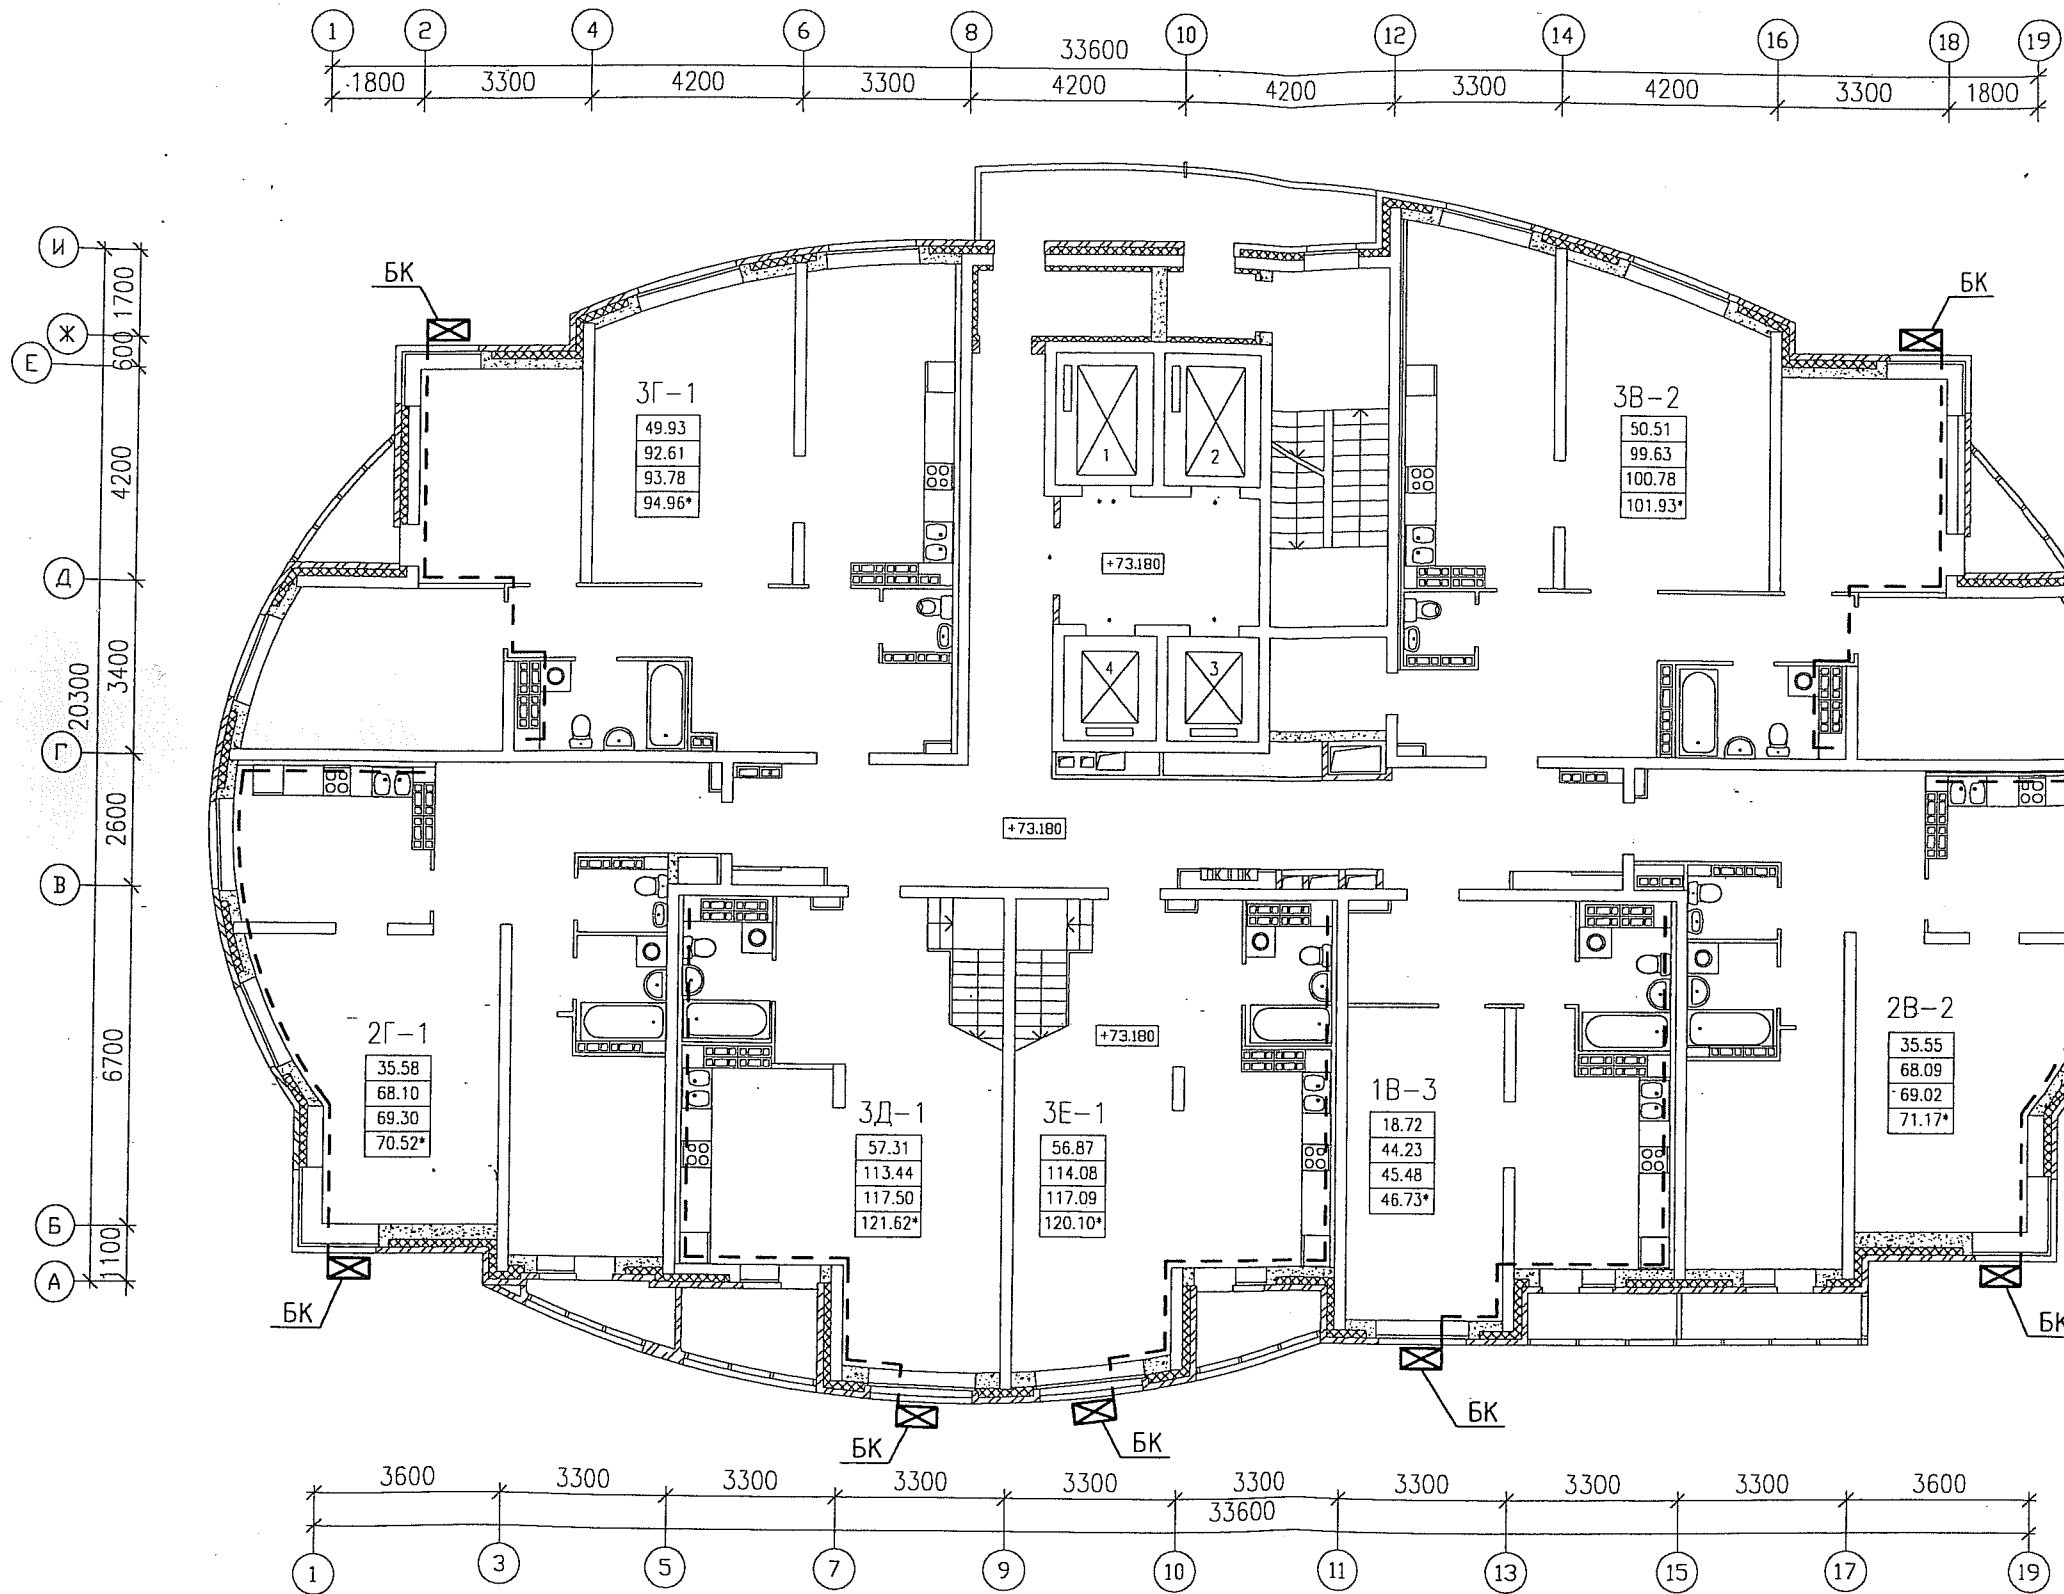

1. Общие указания и условные обозначения см.л.б.


					АКБ.173-01-АРИ				
					Многоэтажные жилые дома со встроенно-пристроенными помещениями и отдельно стоящими зданиями общественного назначения, распределительного пункта, трансформаторных подстанций, дренажных насосных станций, подземных водостояков и детского дошкольного образовательного учреждения в границах улиц Уральских рабочих - Кузнецова - Кировоградской-Красных борцов в Орджоникидзевском районе г. Екатеринбург				
Изм.	Кол.уч.	Лист	N док.	Подпись	Дата	Пусковой комплекс 1. 27-этажный жилой дом	Стадия	Лист	Листов
							Р	11	
Г А П	Гаранин	<i>Г.А.П.</i>			01.13	Схема установки наружных блоков кондиционеров, на 26 этаже	ЗАО КОРПОРАЦИЯ <b>АТОМСТРОЙКОМПЛЕКС</b>		
Проверил	Фурик	<i>В.И.Ф.</i>			01.13				
Разработал	Неустроева	<i>Н.И.Н.</i>			01.13				

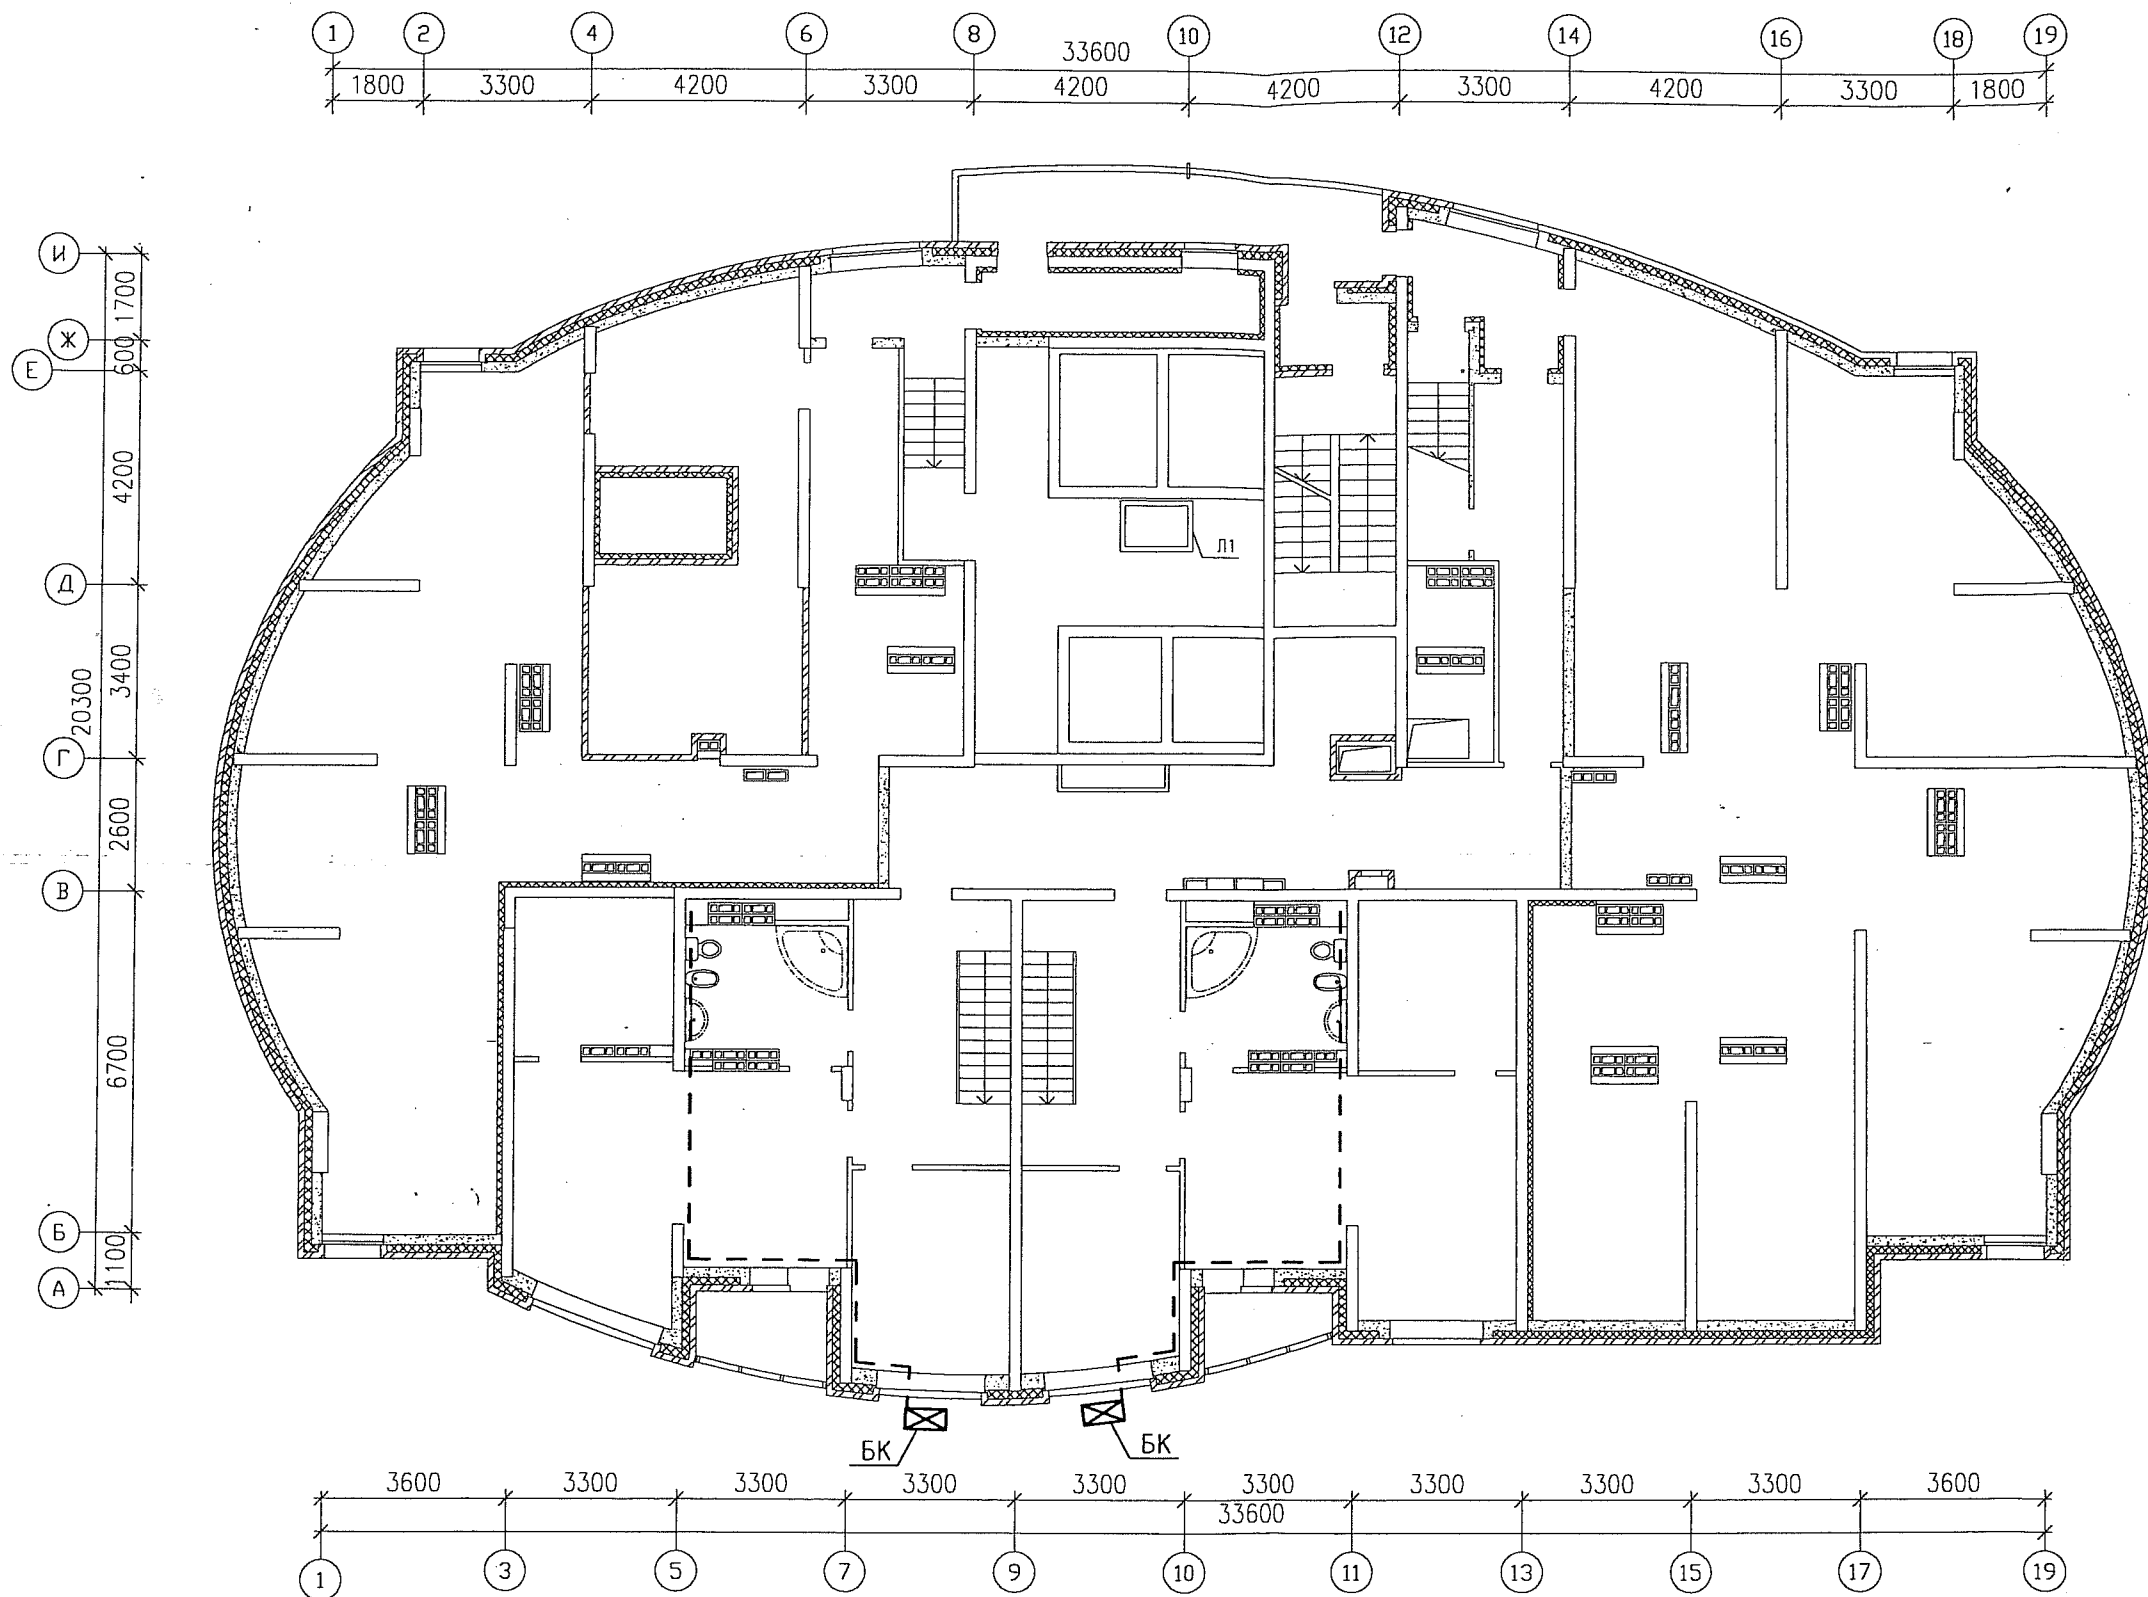

1. Общие указания и условные обозначения см.л.б.

						<b>АКБ.173-01-АРИ</b>				
						Многоэтажные жилые дома со встроенно-пристроенными помещениями и отдельно стоящими зданиями общественного назначения, распределительного пункта, трансформаторных подстанций, дренажных насосных станций, подземных водосточных и детского дошкольного образовательного учреждения в границах улиц Уральских рабочих - Кузнецова - Кировоградской - Красных борцов в Орджоникидзевском районе г. Екатеринбург				
Изм.	Кол.уч.	Лист	N док.	Подпись	Дата	Пусковой комплекс 1. 27-этажный жилой дом		Стадия Р	Лист 12	Листов 
Г А П		Гаранин		<i>Г.А.П.</i>	01.13	Схема установки наружных блоков кондиционеров, на 27 этаже		ЗАО КОРПОРАЦИЯ <b>АТОМСТРОЙКОМПЛЕКС</b>		
Проверил		Фурик		<i>Фурик</i>	01.13					
Разработал		Неустроева		<i>Неустроева</i>	01.13					



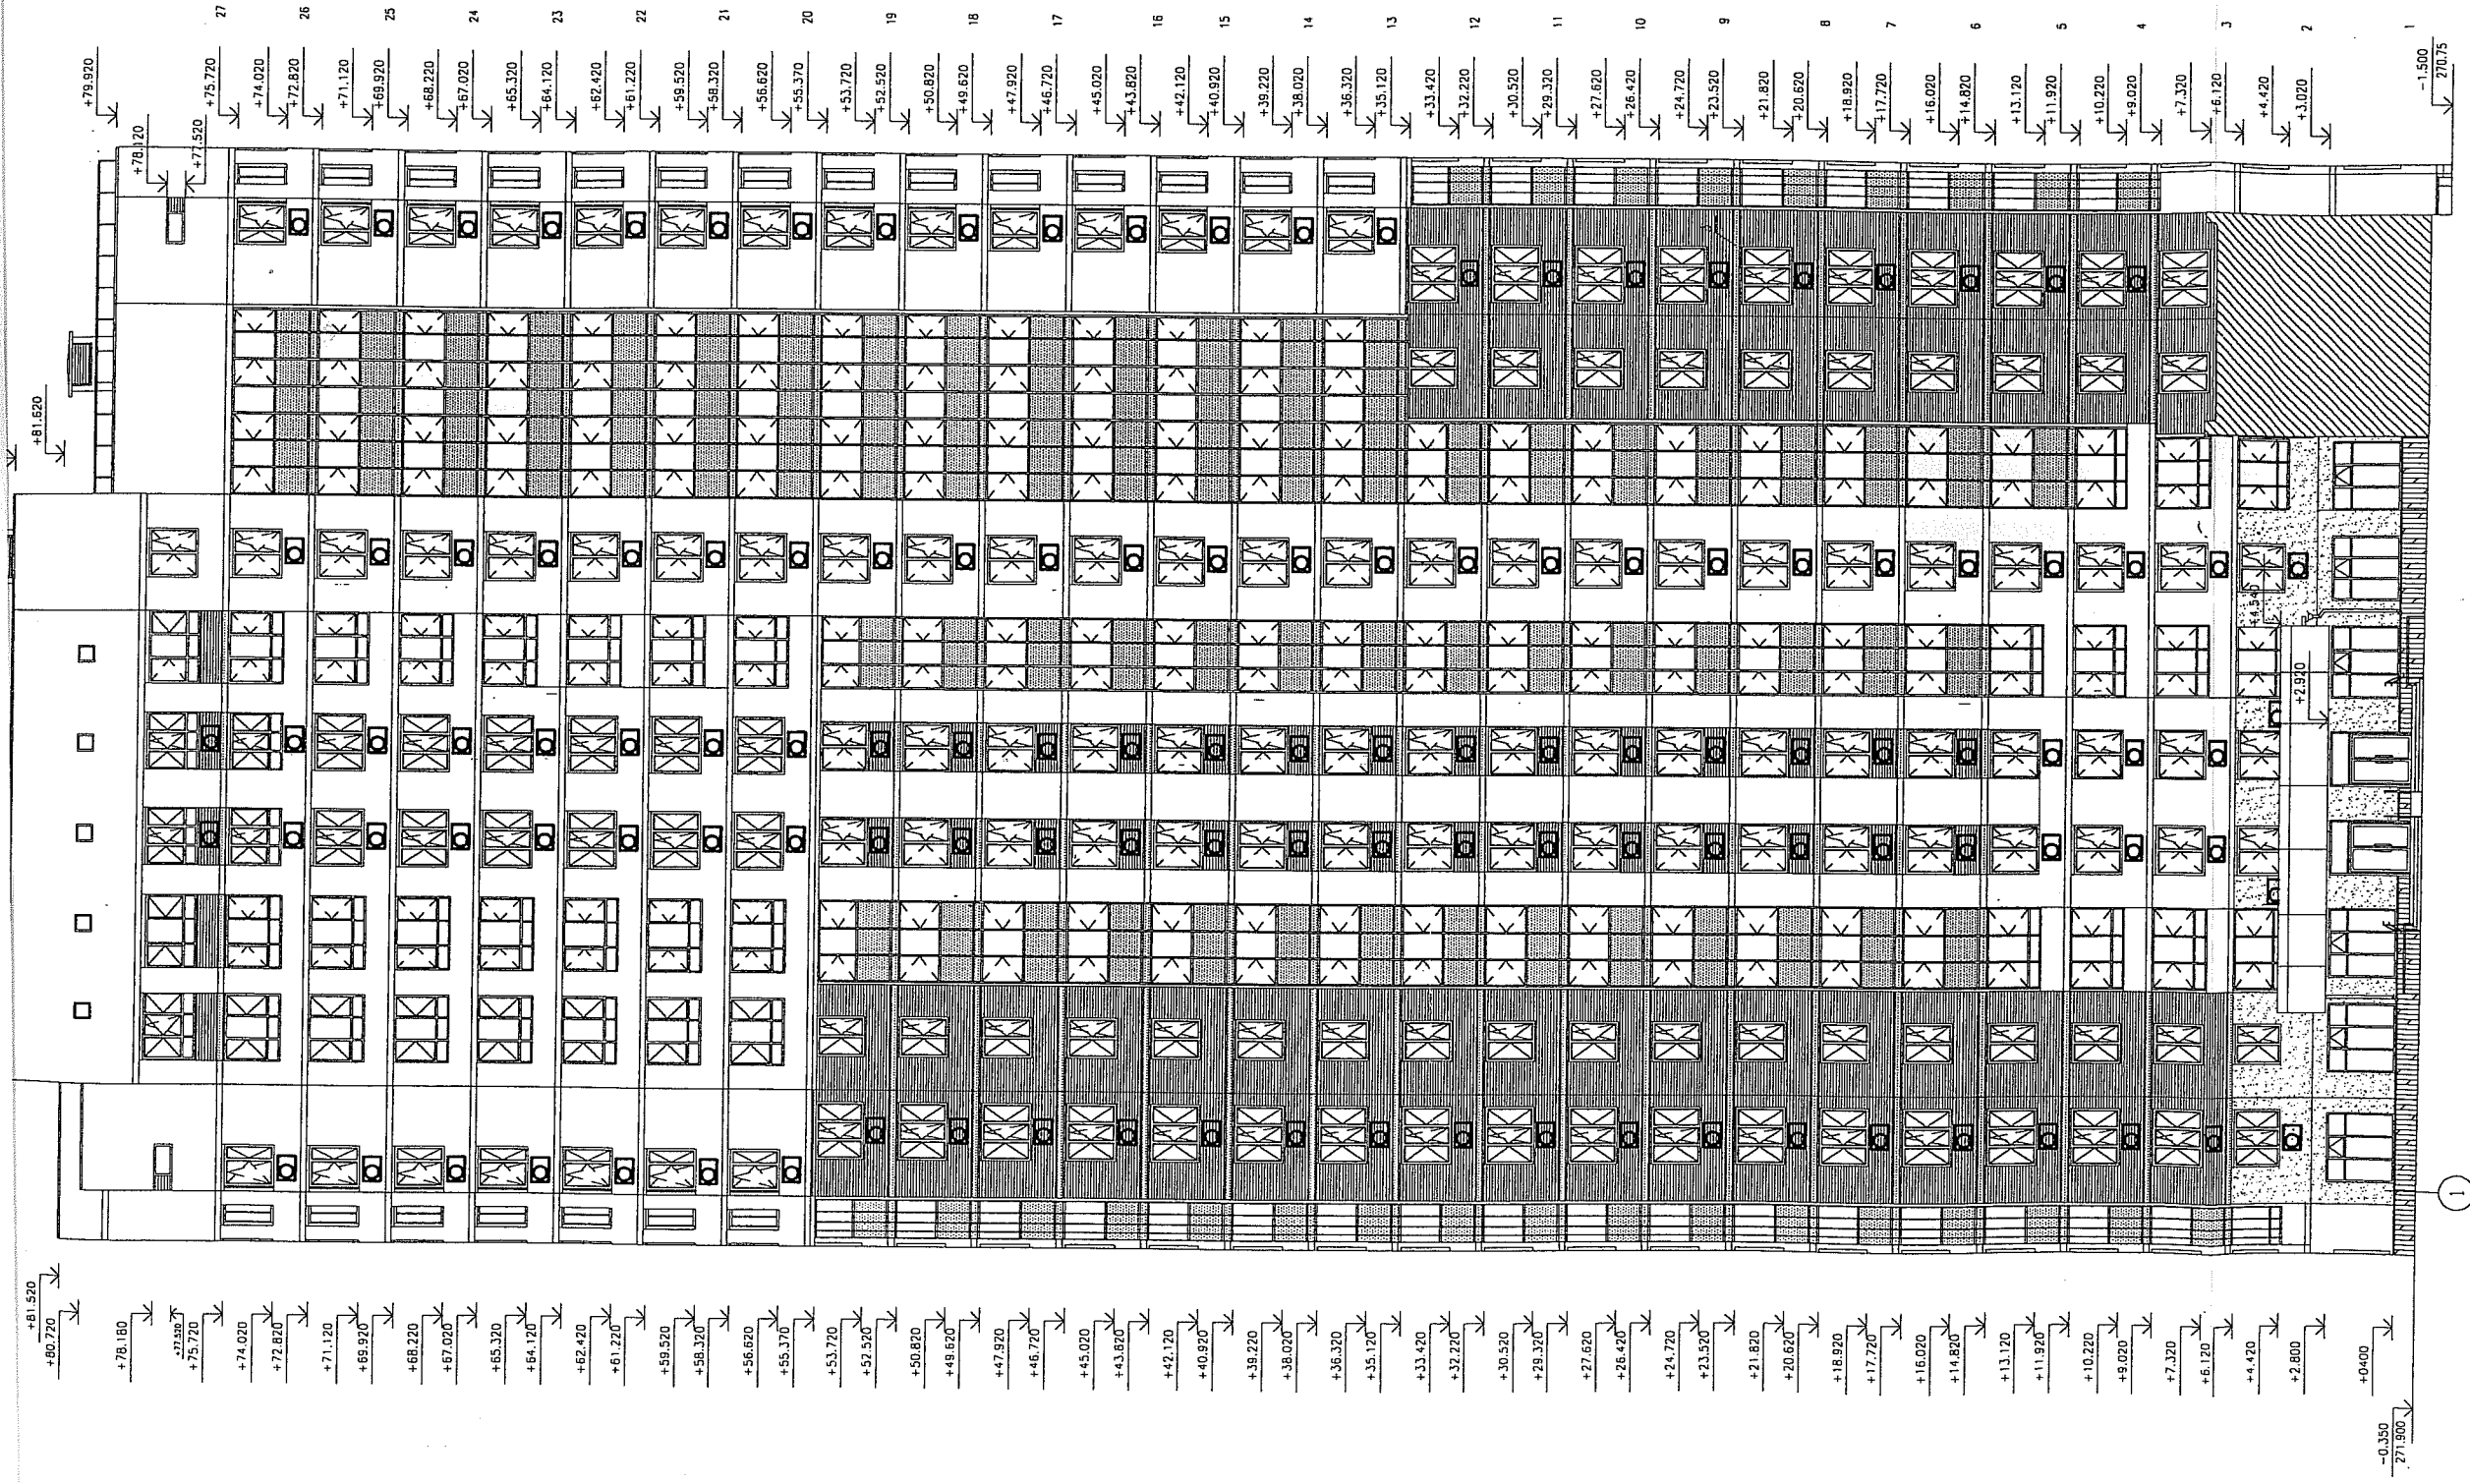

АКБ.173-01-АРИ

Многоэтажные жилые дома со встроенно-пристроенными помещениями и отдельными стоящими зданиями общественного назначения, распределительного пункта, трансформаторных подстанций и др. в границах земельных участков, расположенных в границах улиц Уральских рабочих - Кузнецов - Кировской - Красных борцов в Орджоникидзевском районе г. Екатеринбург

Луской комплекс 1.  
27-этажный жилой дом

Схема установки наружных  
блоков кондиционеров.  
Фасад 1-19

ЗАО КОРПОРАЦИЯ  
АТОМСТРОЙКОМПЛЕКС


1. Общие указания и условные обозначения см.л.2.

Изм.	Кол.уч.	Лист	№ док.	Подпись	Дата
Г А П	Гаранин	01.13			
Проверил	Фурик	01.13			
Разработал	Неустроева	01.13			

Статус	Лист	Листов
Р	4	

ИНВ. № ПОДЛ.	ПОДПИСЬ И ДАТА	ВЗАМ. ИНВ. №
--------------	----------------	--------------



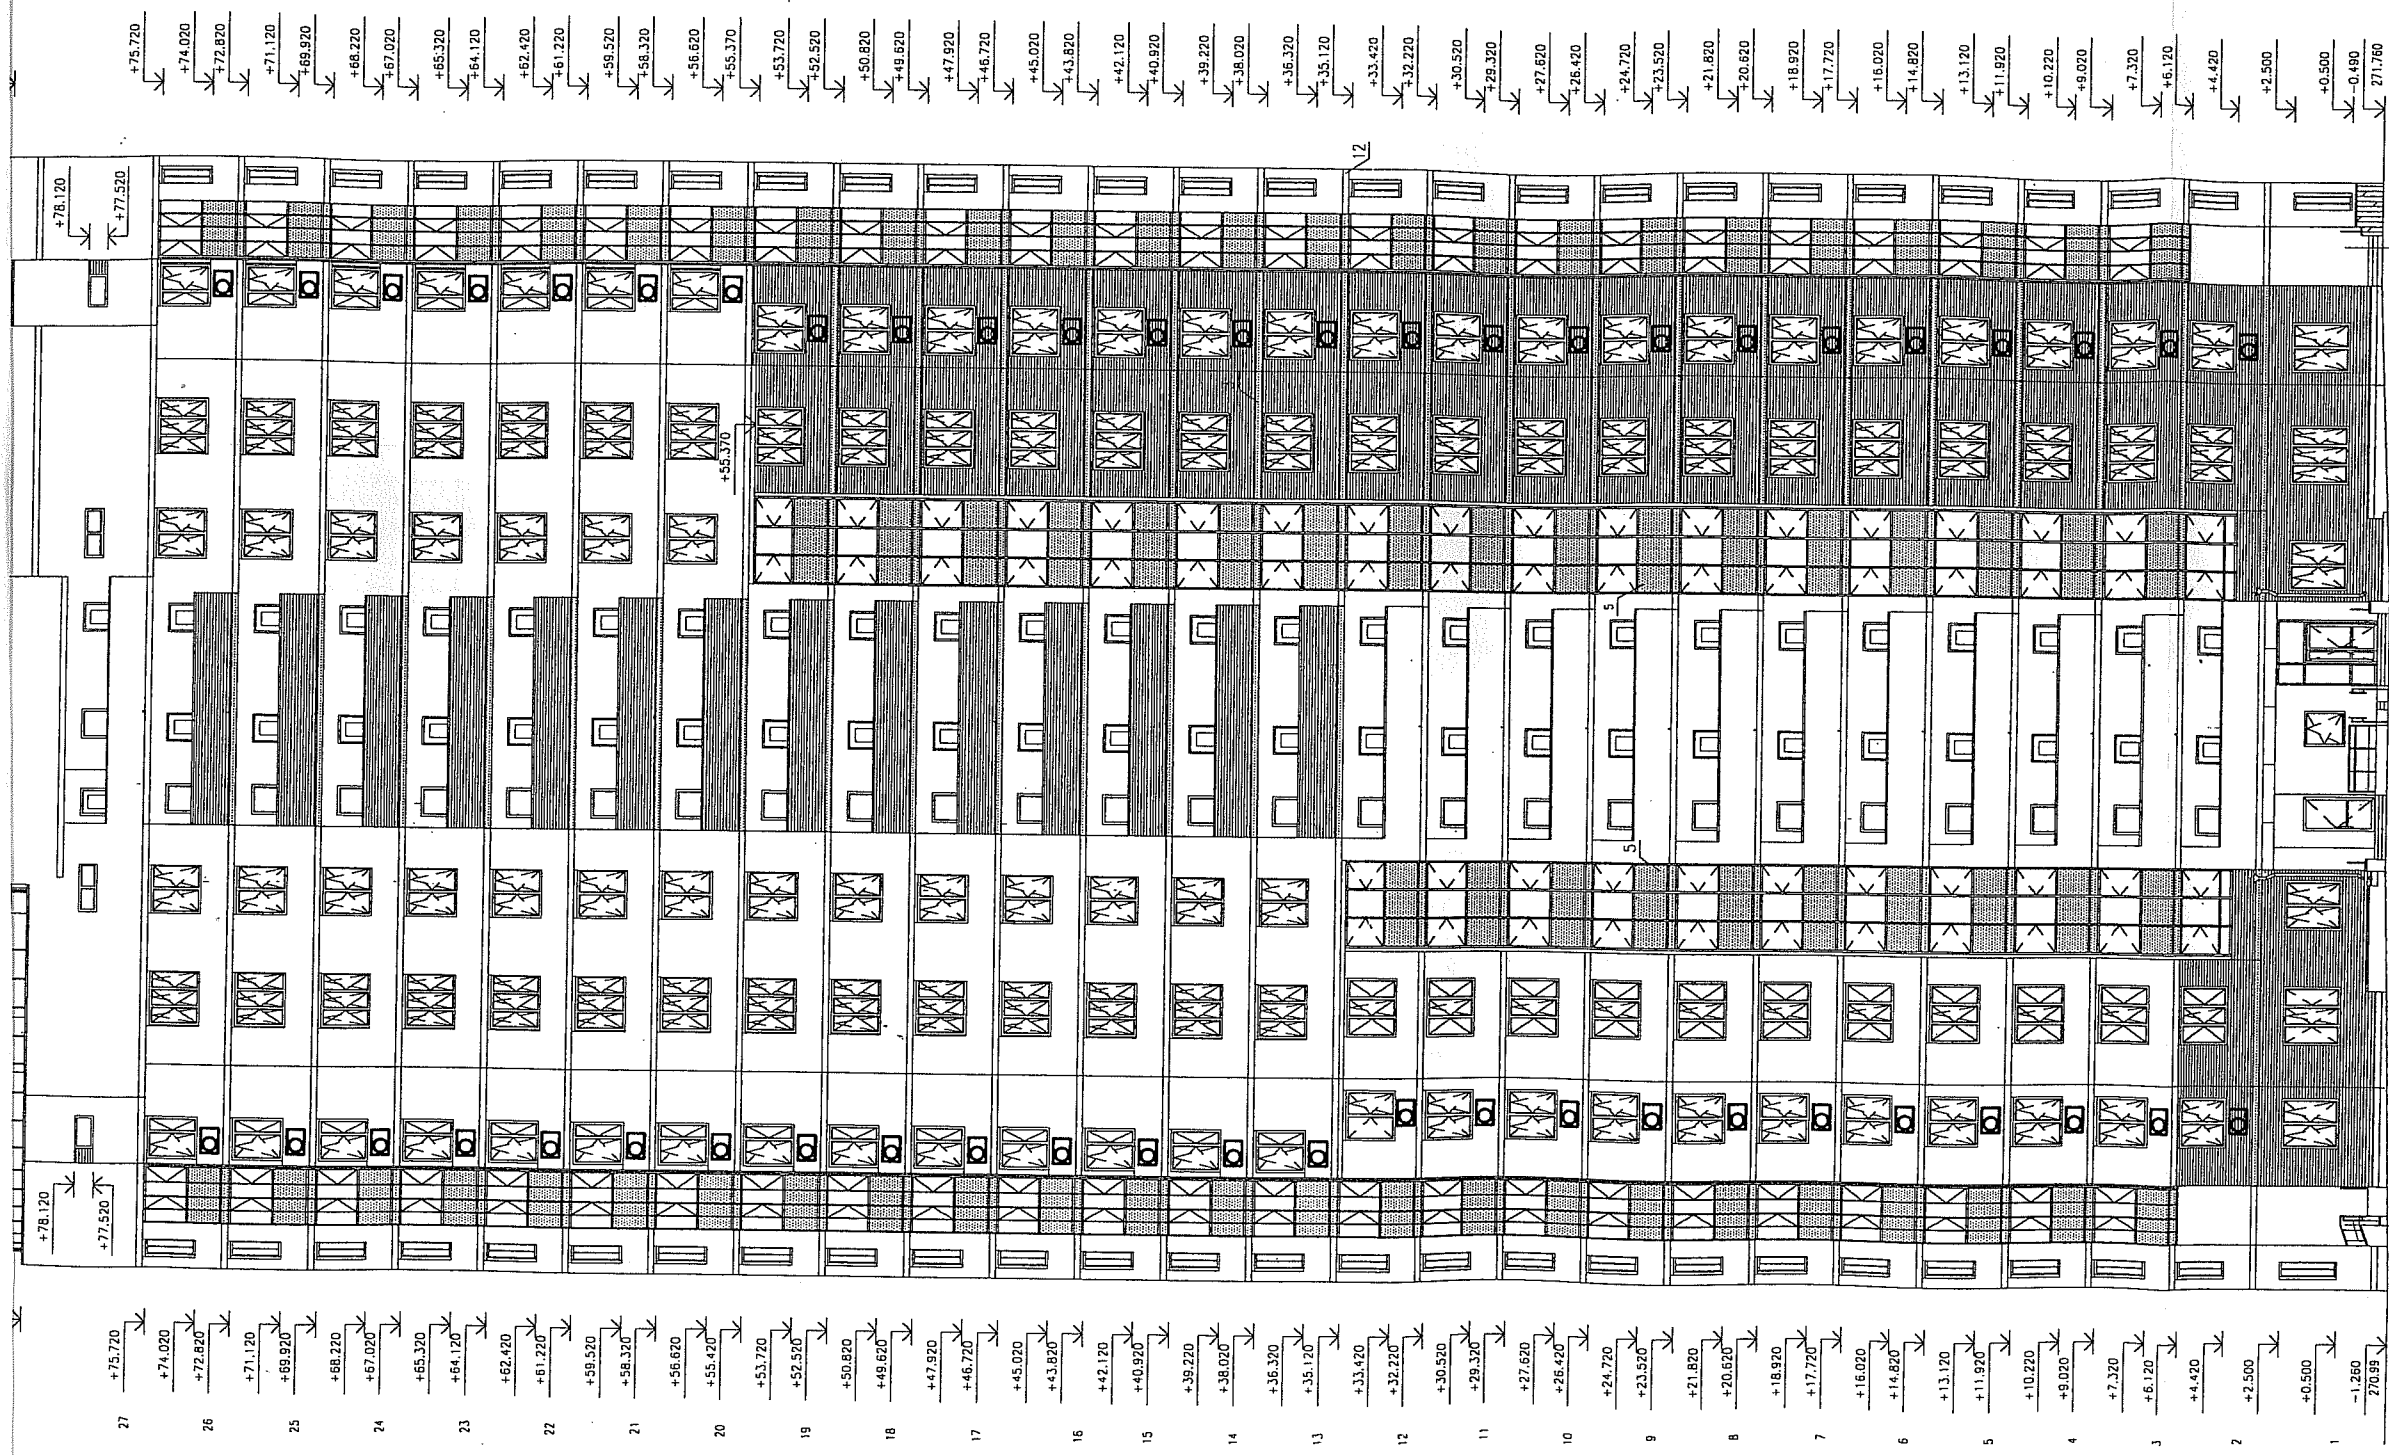

1

19

АКБ.173-01-АРИ

1. Общие указания и условные обозначения см.л.2.

Многоэтажные жилые дома со встроенно-пристроенными помещениями и отдельно стоящими зданиями общественного назначения, распределительного пункта, трансформаторных подстанций, фрезажных насосных станций, полевых объектов и детских дошкольных образовательного учреждения в границах улиц Уральских рабочих - Кузнецова - Курбатовской - Красных борцов в Орджоникидзевском районе г. Екатеринбург

Изм.	Кол.уч.	Лист	№ док.	Подпись	Дата
Г А П	Гаранин				01.13
Проверил	Фурик				01.13
Разработал	Неустроева				01.13


Пусковой комплекс 1.  
27-этажный жилой дом

Схема установки наружных  
блоков кондиционеров.  
Фасад 19-1

Стадия	Лист	Листов
Р	3	

ЗАО КОРПОРАЦИЯ  
АТОМСТРОЙКОМПЛЕКС

ИНВ. № ПОДЛ. ПОДПИСЬ И ДАТА ВЗАМ. ИНВ. №

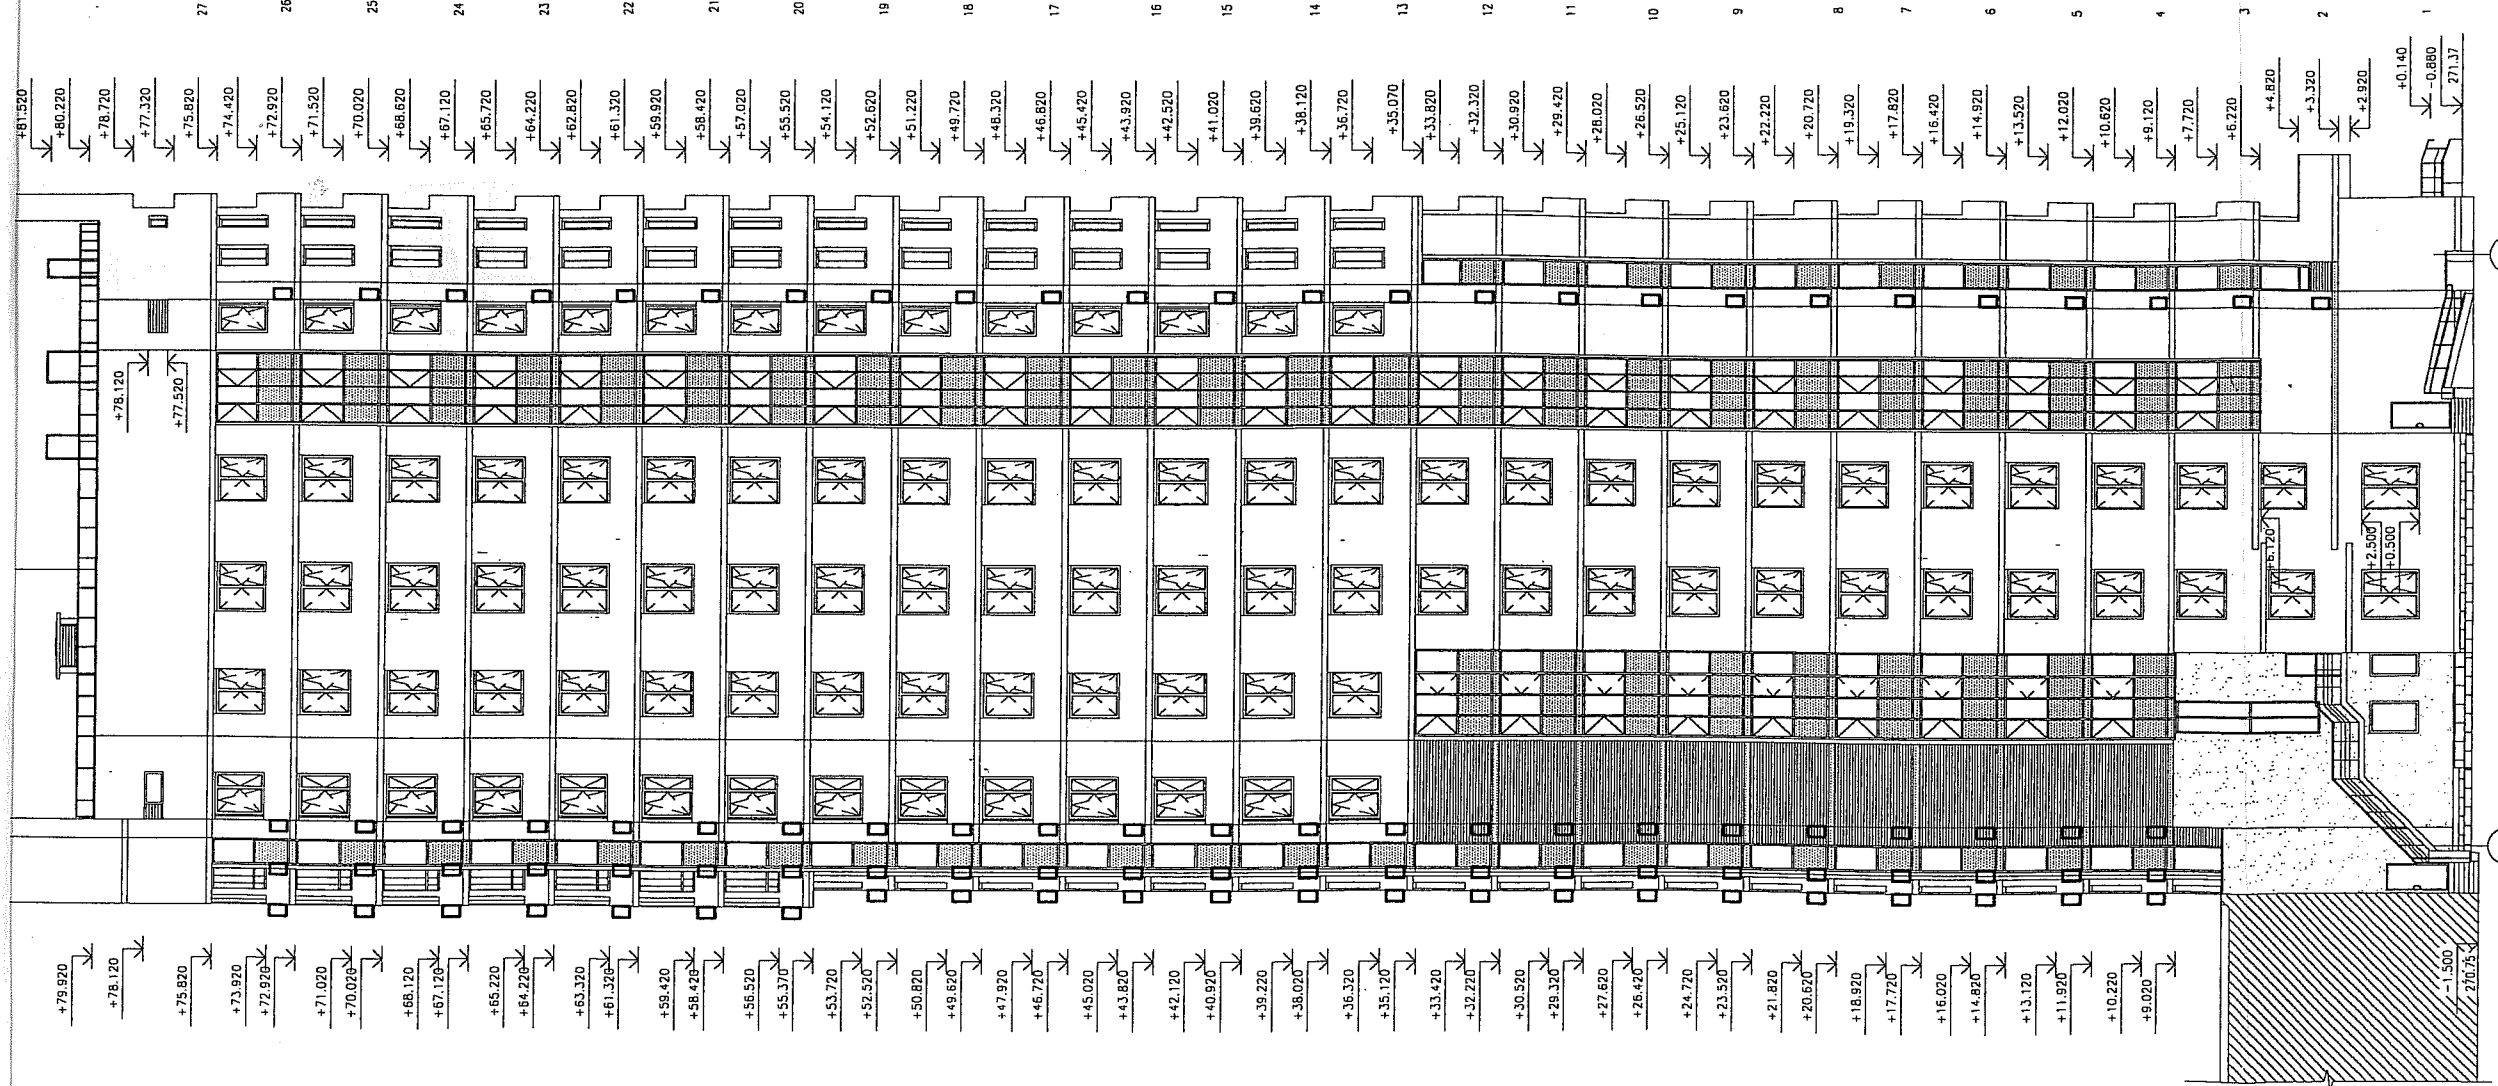

1. Не допускать открытые участки трубопровода на фасаде.

УСЛОВНЫЕ ОБОЗНАЧЕНИЯ

□ - наружный блок кондиционера

АКБ.173-01-АРИ

Многоэтажные жилые дома со встроенно-пристроенными помещениями и отдельными стоящими зданиями общественного назначения, распределительного пункта, трансформаторных подстанций, аренных носовых станций, подземных автопарков и депо городского коммунального хозяйства, учреждения в границах улиц Уральских рабочих - Кунецова - Курбатовской - Красных Борцов в Орджоникидзевском районе г. Екатеринбург

Пусковой комплекс 1.  
27-этажный жилой дом


Схема установки наружных  
блоков кондиционеров.  
Фасад А-И

Стадия	Лист	Листов
Р	2	

ЗАО КОРПОРАЦИЯ  
АТОМСТРОЙКОМПЛЕКС

Изм.	Кол.уч.	Лист	№ док.	Подпись	Дата
Г А П	Гаранин	01.13			
Проверил	Фурик	01.13			
Разработал	Неустроева	01.13			

ИНВ. № ПОДЛ. ПОДПИСЬ И ДАТА ВЗАМ. ИНВ. №

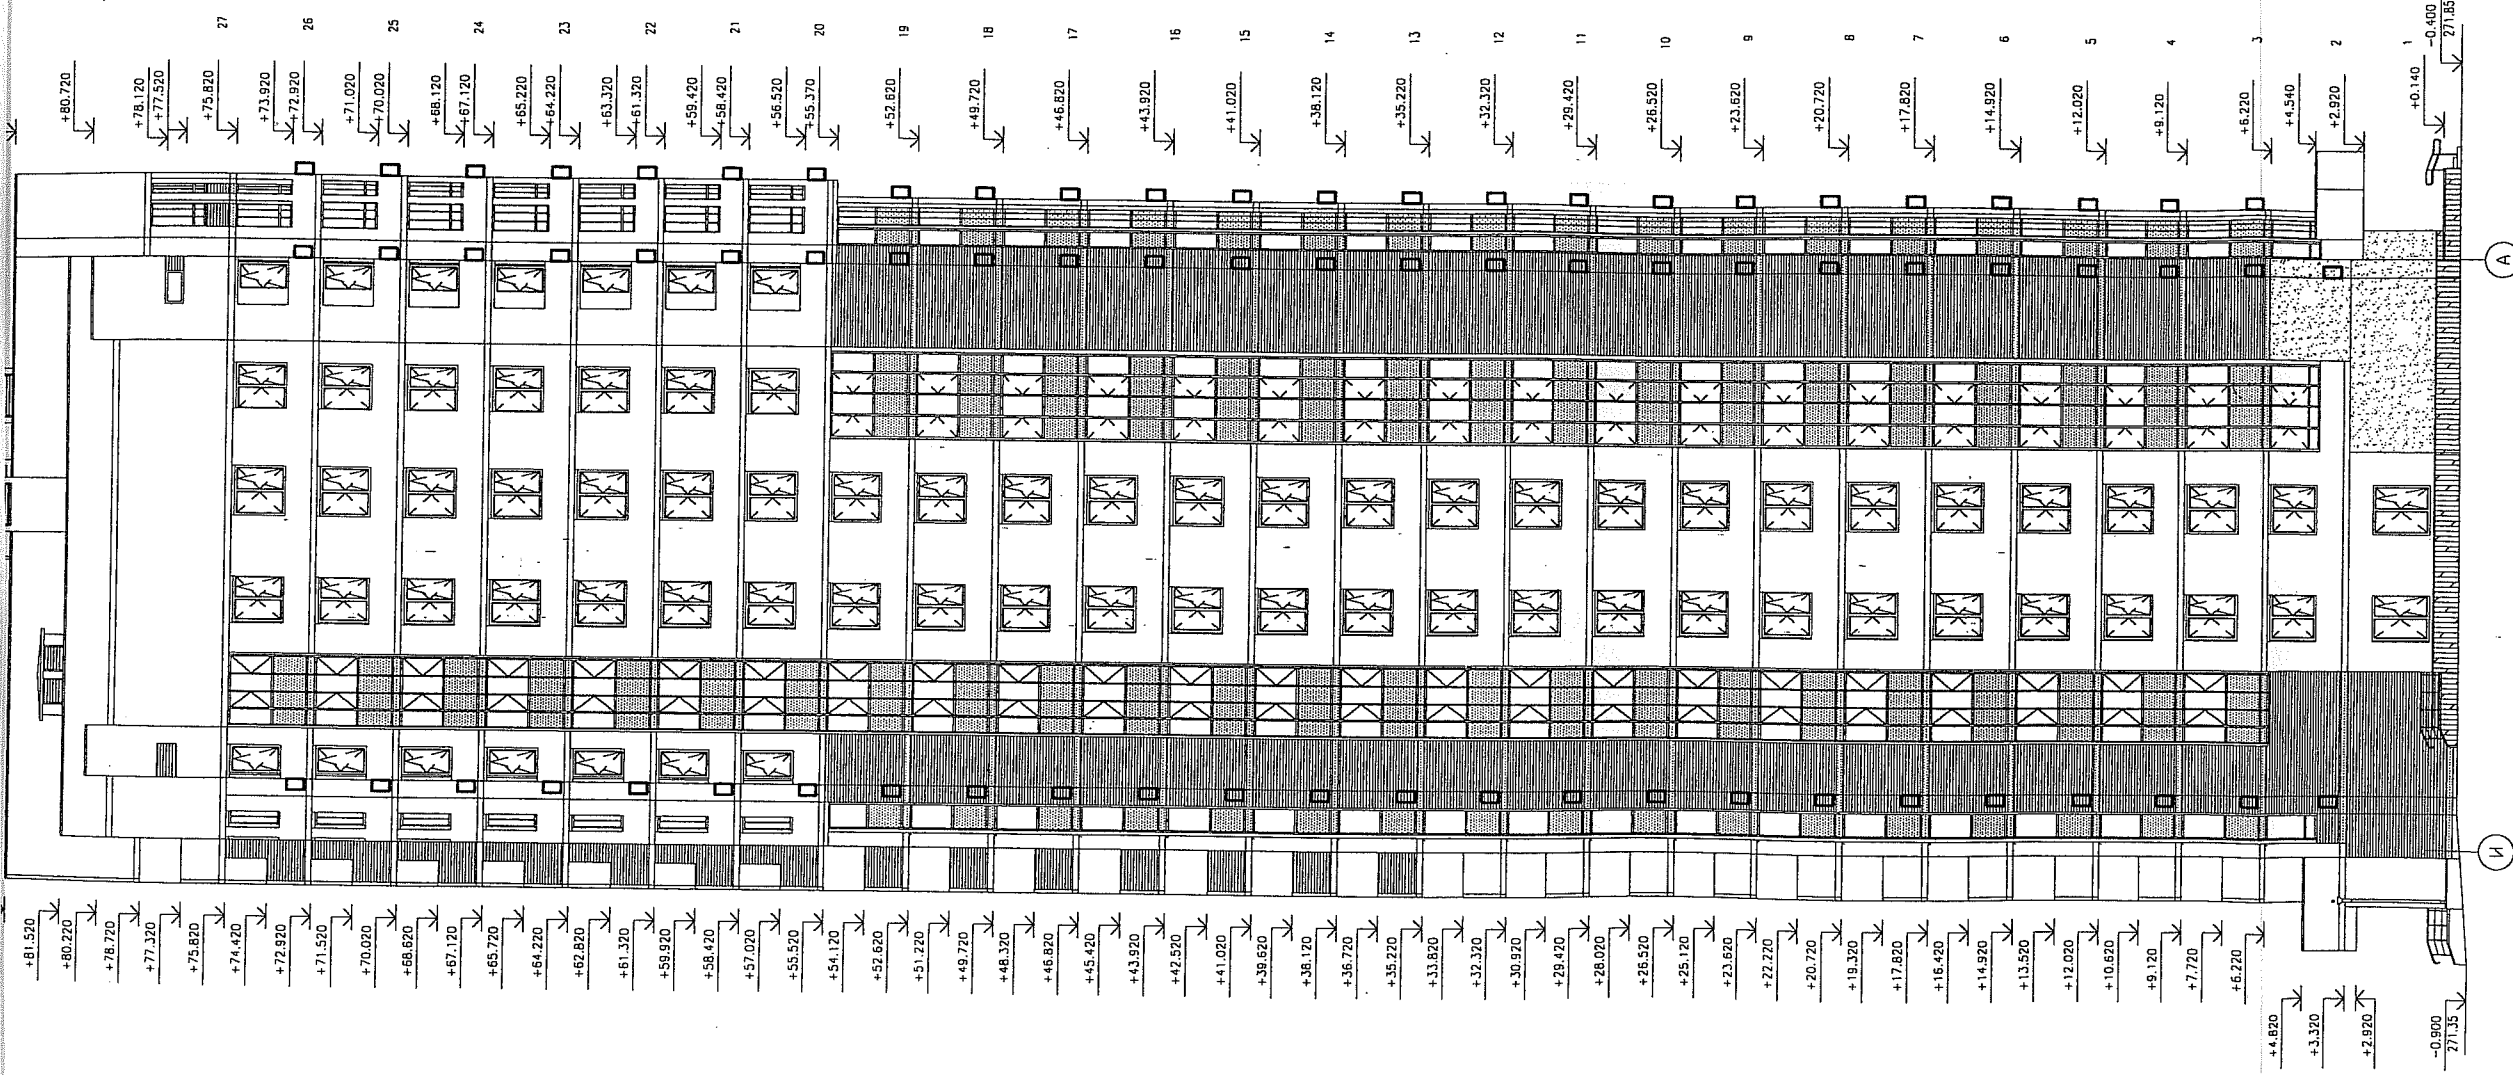

АКБ.173-01-АРИ

Многоэтажные жилые дома со встроенно-пристроенными помещениями и отдельно стоящими зданиями общественного назначения, распределительного пункта, трансформаторных подстанций, френговых насосных станций, подземных автопостоев и детских дошкольных образовательных учреждений в границах улиц Уральских рабочих - Кузнецова - Кировобарская - Красных борцов в Орджоникидзевском районе г. Екатеринбург

Стация	Лист	Листов
Р	5	

ЗАО КОРПОРАЦИЯ  
АТОМСТРОЙКОМПЛЕКС

Пусковой комплекс 1.  
27-этажный жилой дом

Схема установки наружных  
блоков кондиционеров.  
Фасад И-А

1. Общие указания и условные обозначения см.л.2.

Изм.	Кол.уч.	Лист	№ док.	Подпись	Дата
Г А П	Гаранин				01.13
Проверил	Фурик				01.13
Разработал	Неустроева				01.13

ИНВ. N ПОДЛ. ПОДПИСЬ И ДАТА ВЗАМ. ИНВ. N