


Условные обозначения:  
 - место установки кондиционера

1. В пределах лоджий место установки кондиционеров определяет собственник
2. В указанном месте установить наружный блок кондиционера. Отм. верха наружного блока кондиционера должна совпадать с низом плиты перекрытия: +2,570. См. фрагмент N1 лист 6.

Инв. N подл. Подпись и дата  
 Взам. инв. N

ФРАГМЕНТ N 1 Лист 6

					<b>АПУ2-112-06-01-АР</b>					
					Три жилых дома со встроенными помещениями на 1-х этажах, магазином, подземными и наземными автопарковками, трансформаторной подстанцией по ул. Чкалова-Краснолесья в Ленинском районе г. Екатеринбурга					
Изм.	Кол.уч.	Лист	Идент.	Подпись	Дата	Жилой дом №6 с помещением УК 1 пусковой комплекс	Стадия	Лист	Листов	
Гл. арх.					05.13		Р	2		
Н.контр.										
Зав.груп.										
Разраб.										
Проверил										
Исполнил										
					Схема установки кондиционеров 1 этажа на отм. 0.000			ЗАО "Корпорация "Атомстройкомплекс"		

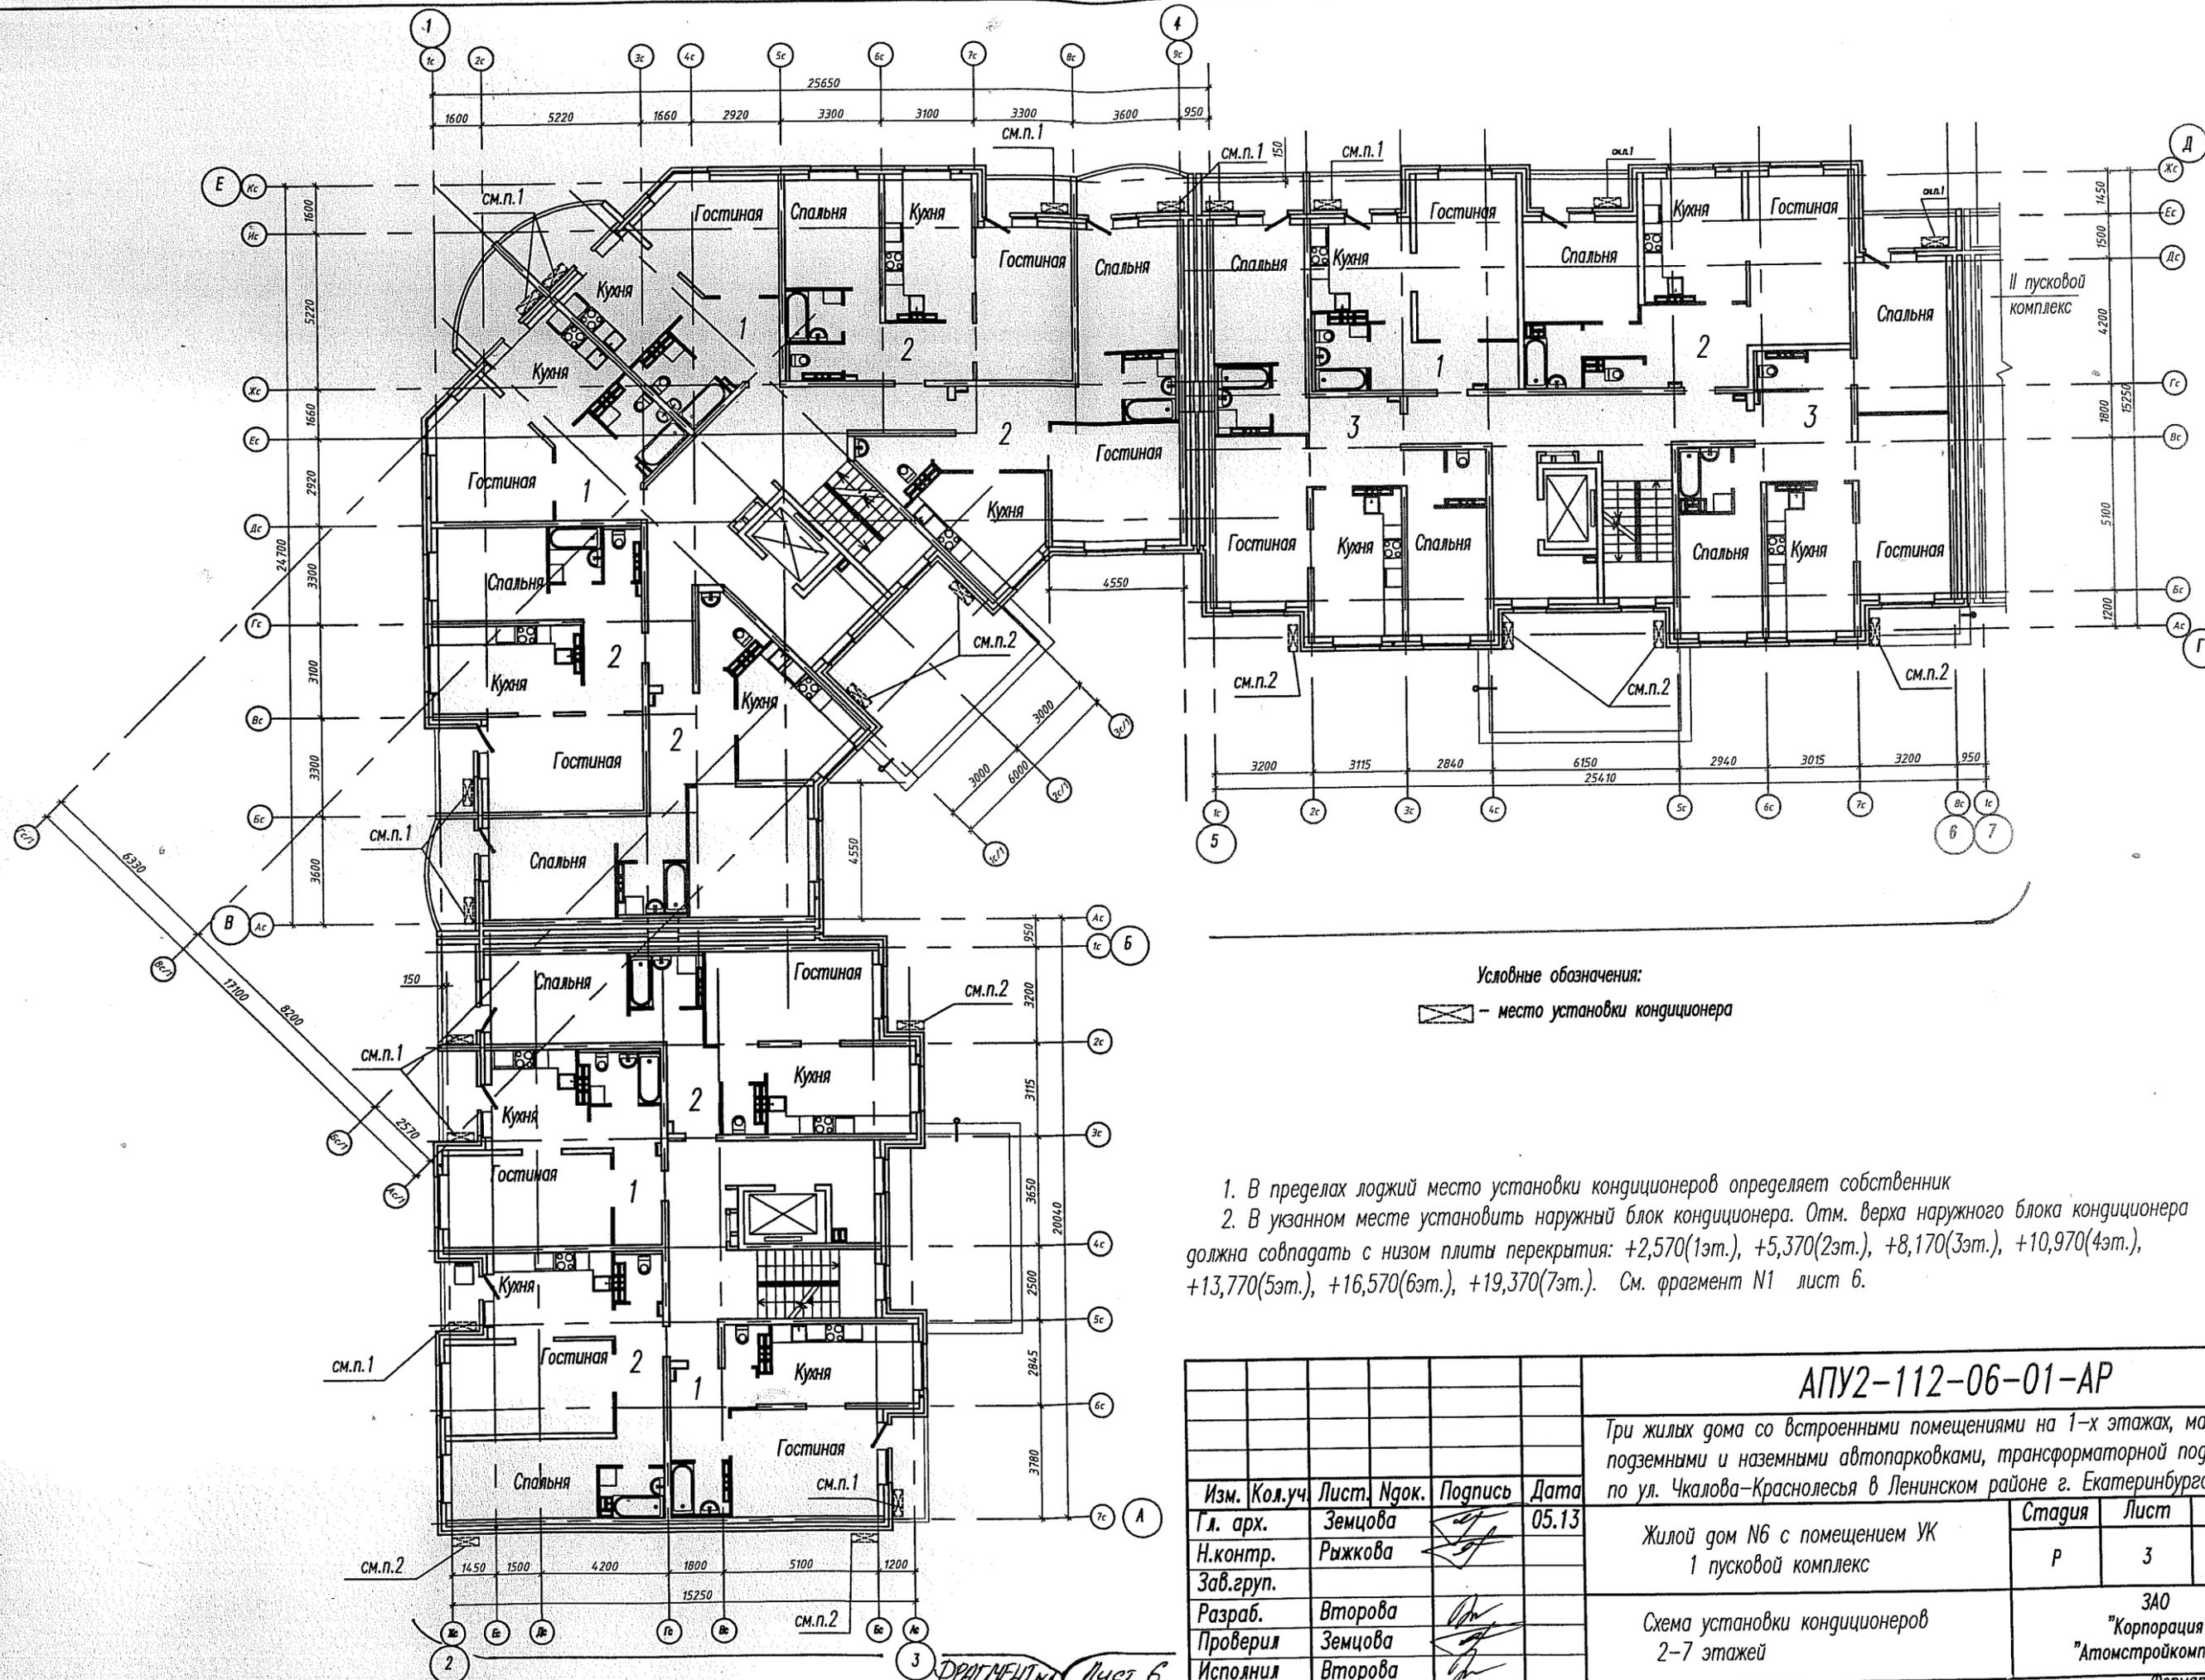



Условные обозначения:  
 - место установки кондиционера

1. В пределах лоджий место установки кондиционеров определяет собственник  
 2. В указанном месте установить наружный блок кондиционера. Отм. верха наружного блока кондиционера должна совпадать с низом плиты перекрытия: +2,570(1эт.), +5,370(2эт.), +8,170(3эт.), +10,970(4эт.), +13,770(5эт.), +16,570(6эт.), +19,370(7эт.). См. фрагмент N1 лист 6.

				<b>АПУ2-112-06-01-АР</b>		
				Три жилых дома со встроенными помещениями на 1-х этажах, магазином, подземными и наземными автостоянками, трансформаторной подстанцией по ул. Чкалова-Краснолесья в Ленинском районе г. Екатеринбурга		
Изм.	Кол.уч.	Лист	Ндог.	Подпись	Дата	Стадия
Гл. арх.		Земцова			05.13	Лист
Н.контр.		Рыжкова				Листов
Зав.груп.						Р
Разраб.		Второва				3
Проверил		Земцова				
Исполнил		Второва				
				Жилой дом №6 с помещением УК 1 пусковой комплекс		3
				Схема установки кондиционеров 2-7 этажей		3
				ЗАО "Корпорация "Атомстройкомплекс"		3
				Формат А3		

Инв. N подл.    Подпись и дата    Взам. инв. N

ФРАГМЕНТ N1 Лист 6

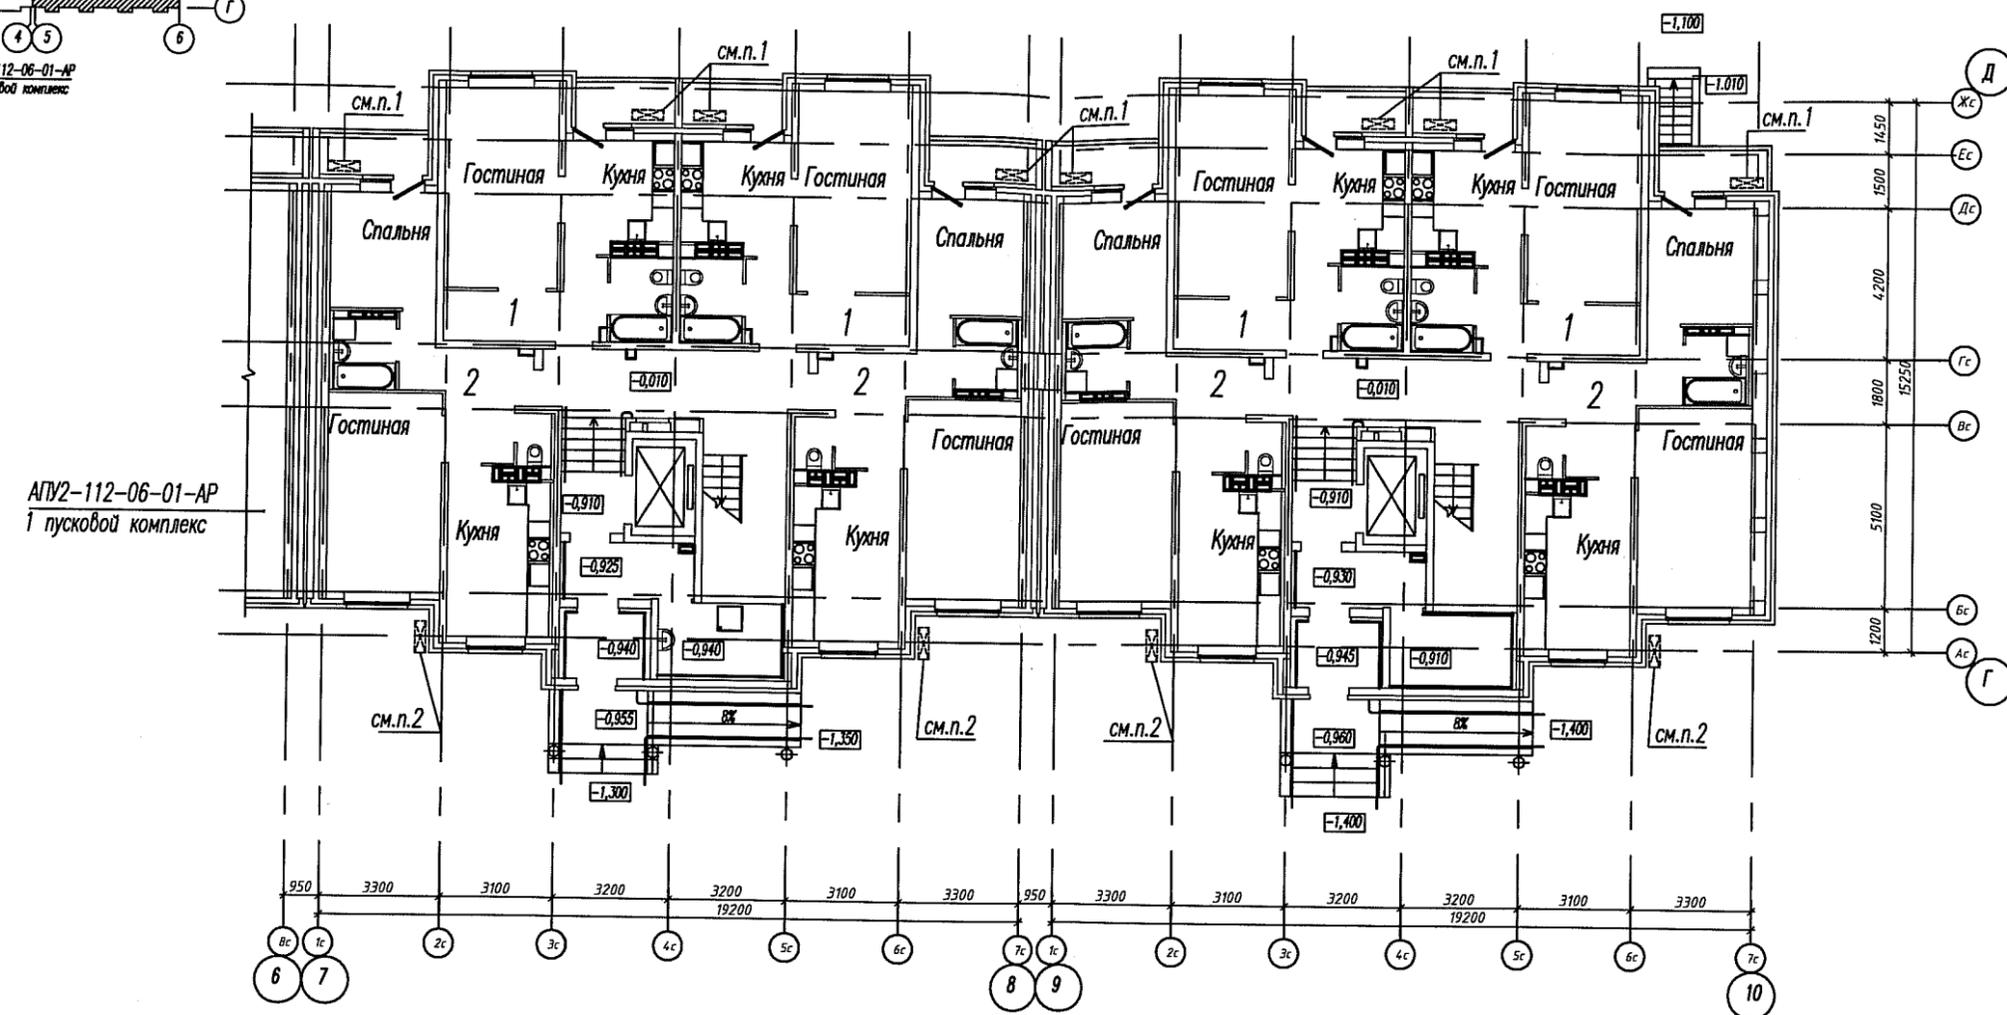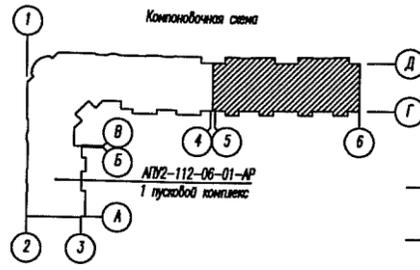

АПУ2-112-06-01-АР  
1 пусковой комплекс


Условные обозначения:

- место установки кондиционера


1. В пределах лоджий место установки кондиционеров определяет собственник
2. В указанном месте установить наружный блок кондиционера. Отм. верха наружного блока кондиционера должна совпадать с низом плиты перекрытия: +2,570. См. фрагмент N1 лист 6.

Взам. инв. N  
Подпись и дата  
Инв. N подл.

					<b>АПУ2-112-06-02-АР</b>				
					Три жилых дома со встроенными помещениями на 1-х этажах, магазином, подземными и наземными автостоянками, трансформаторной подстанцией по ул. Чкалова-Краснолесья в Ленинском районе г. Екатеринбурга				
Изм.	Кол.уч.	Лист	Ндок.	Подпись	Дата	Жилой дом №6 с помещением УК 2 пусковой комплекс	Стадия	Лист	Листов
Гл. арх.		Земцова			05.13		Р	4	
Н.контр.		Рыжкова							
Зав.груп.									
Разраб.		Второва							
Проверил		Земцова							
Исполнил		Второва							
Схема установки кондиционеров 1 этажа на отм. 0.000							3АО "Корпорация "Атомстройкомплекс"		

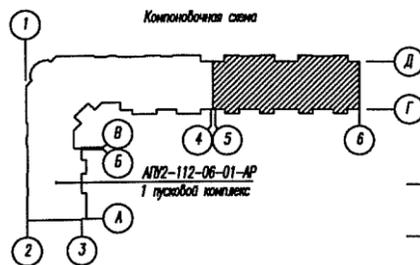

АПУ2-112-06-01-АР  
1 пусковой комплекс

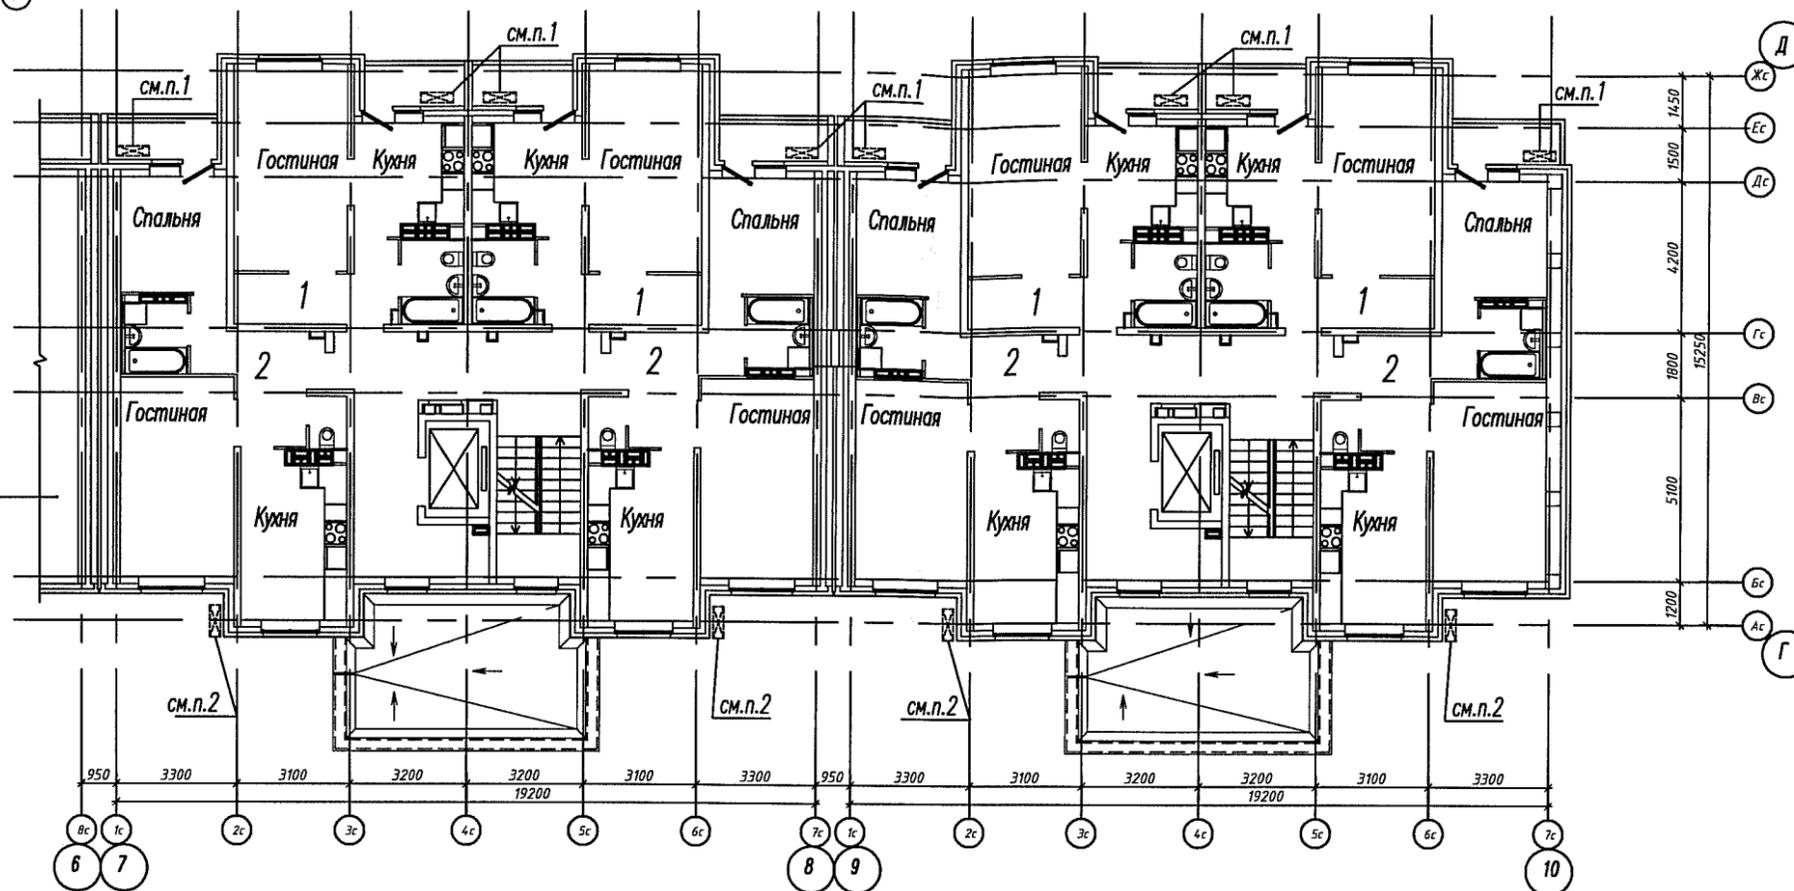


Условные обозначения:

- место установки кондиционера

1. В пределах лоджий место установки кондиционеров определяет собственник
2. В указанном месте установить наружный блок кондиционера. Отм. верха наружного блока кондиционера должна совпадать с низом плиты перекрытия: +2,570(1эт.), +5,370(2эт.), +8,170(3эт.), +10,970(4эт.), +13,770(5эт.), +16,570(6эт.), +19,370(7эт.), +22,170(8эт.). См. фрагмент N1 лист 6.

АПУ2-112-06-02-АР					
Три жилых дома со встроенными помещениями на 1-х этажах, магазином, подземными и наземными автопарковками, трансформаторной подстанцией по ул. Чкалова-Краснолесья в Ленинском районе г. Екатеринбурга					
Изм.	Кол.уч.	Лист.	Подп.	Подпись	Дата
Гл. арх.		Земцова			05.13
Н.контр.		Рыжкова			
Зав.груп.					
Разроб.		Второва			
Проверил		Земцова			
Исполнил		Второва			
Жилой дом №6 с помещением УК 2 пусковой комплекс				Стадия	Лист
				Р	5
Схема установки кондиционеров 2-8 этажей				ЗАО "Корпорация "Атомстройкомплекс"	

Взам. инв. N  
Подпись и дата  
Инв. N подл.

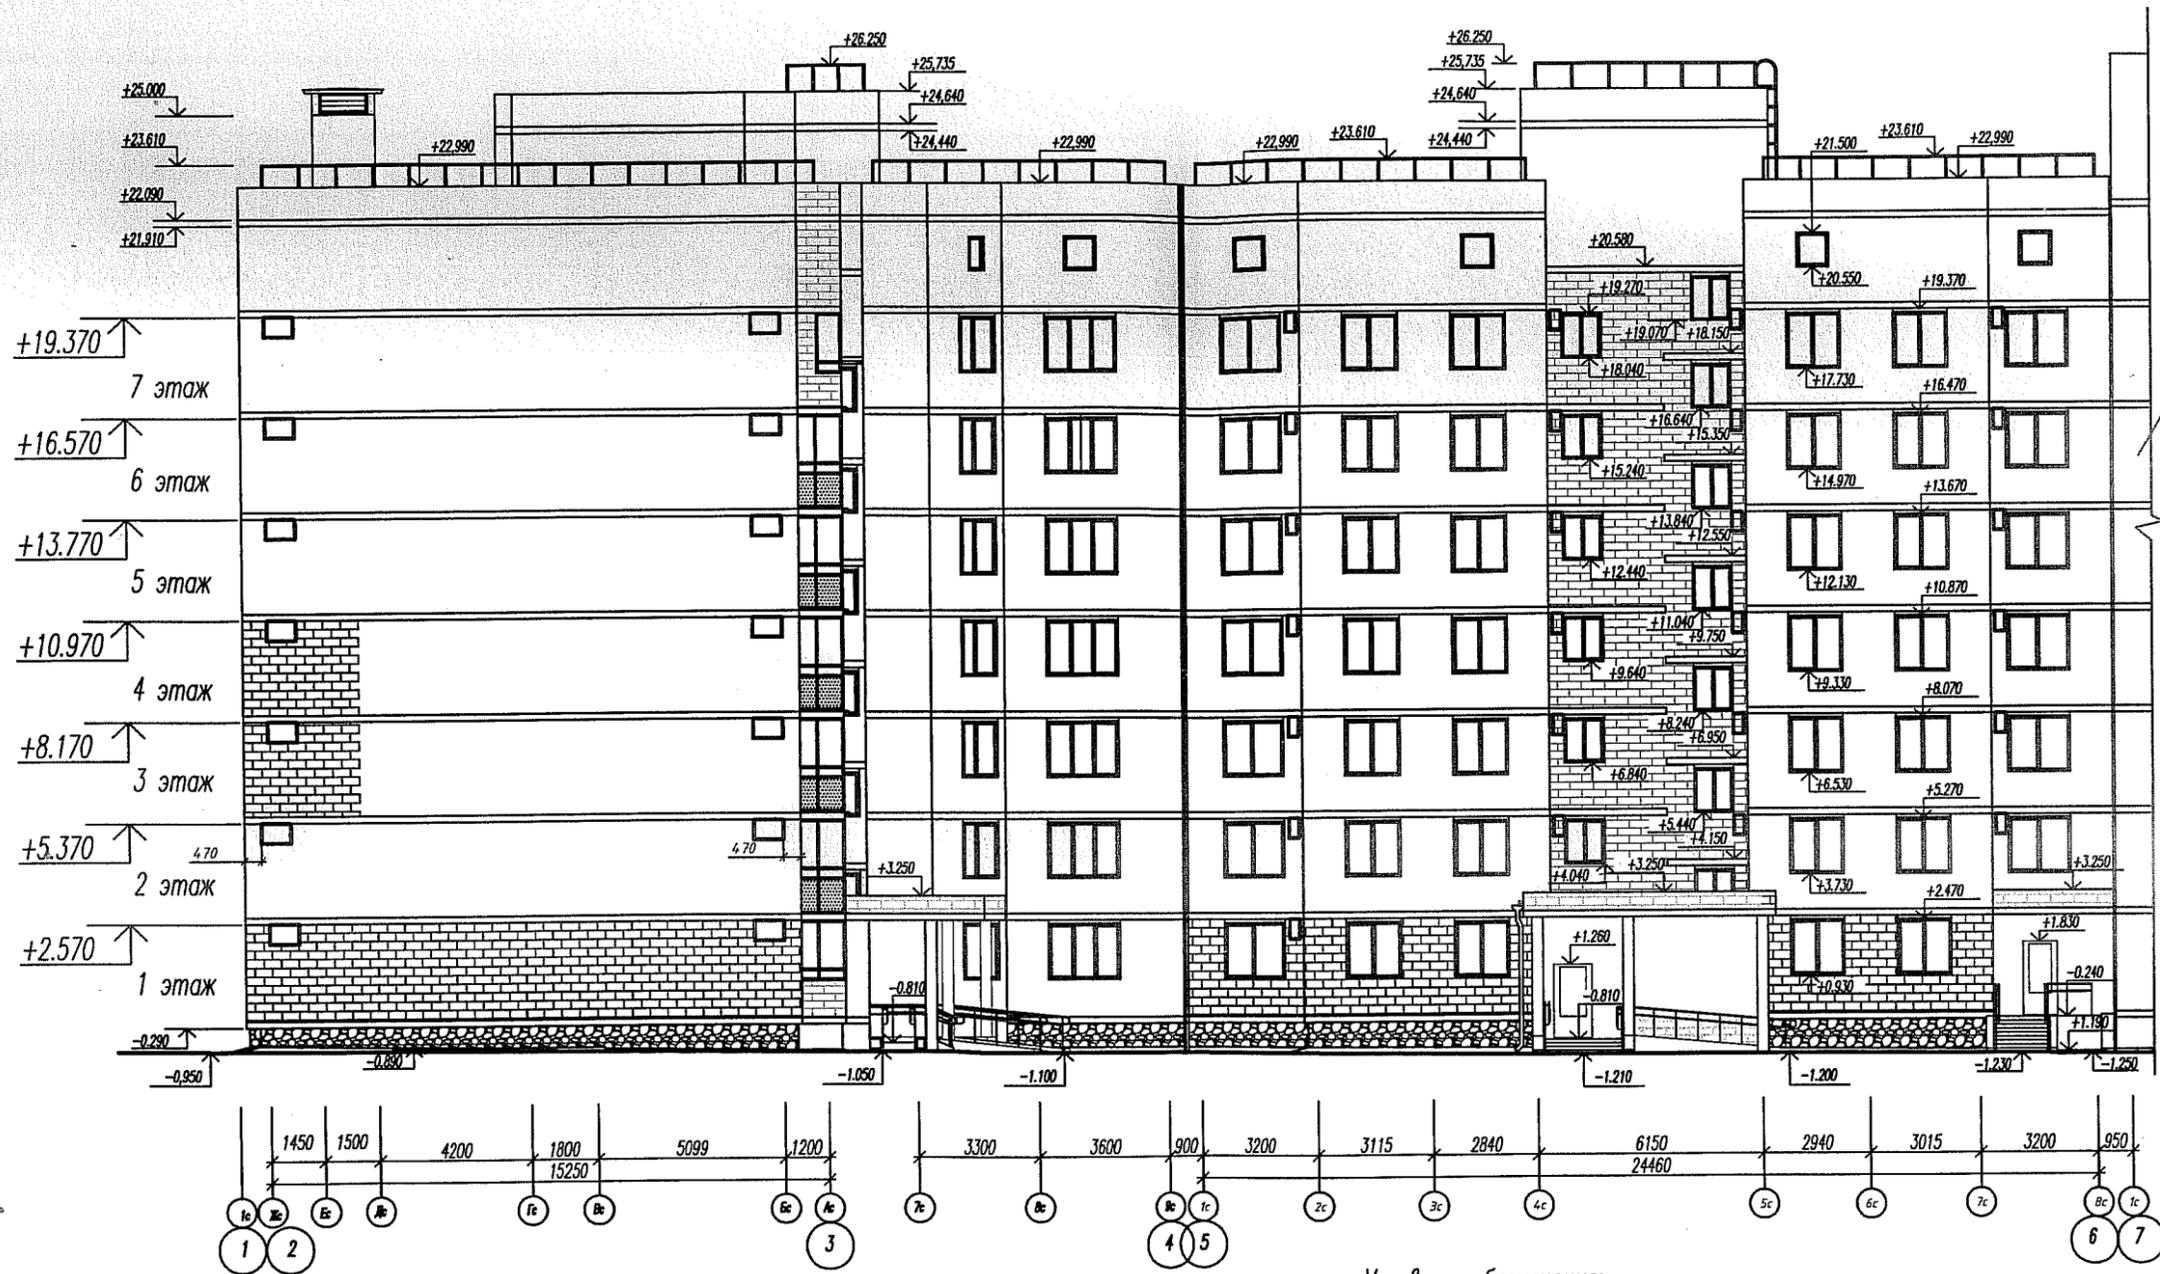

Условные обозначения:

□ □ - место установки кондиционера

Инв. и подл. Подпись и дата Взам. инв. и дата

				<b>АПУ2-112-06-01-АР</b>					
				Три жилых дома со встроенными помещениями на 1-х этажах, магазином, подземными и наземными автопарковками, трансформаторной подстанцией по ул. Чкалова-Краснолесья в Ленинском районе г. Екатеринбурга					
Изм.	Кол.уч.	Лист	Индок.	Подпись	Дата	Жилой дом №6 с помещением УК 1 пусковой комплекс	Стадия	Лист	Листов
Гл. арх.		Земцова		<i>[Signature]</i>	05.13		Р	6	
Н.контр.		Рыжкова		<i>[Signature]</i>		Фрагмент №1	ЗАО "Корпорация "Атомстройкомплекс"		
Зав.груп.									
Разраб.		Пирогова		<i>[Signature]</i>					
Проверил		Земцова		<i>[Signature]</i>					
Исполнил		Пирогова		<i>[Signature]</i>					