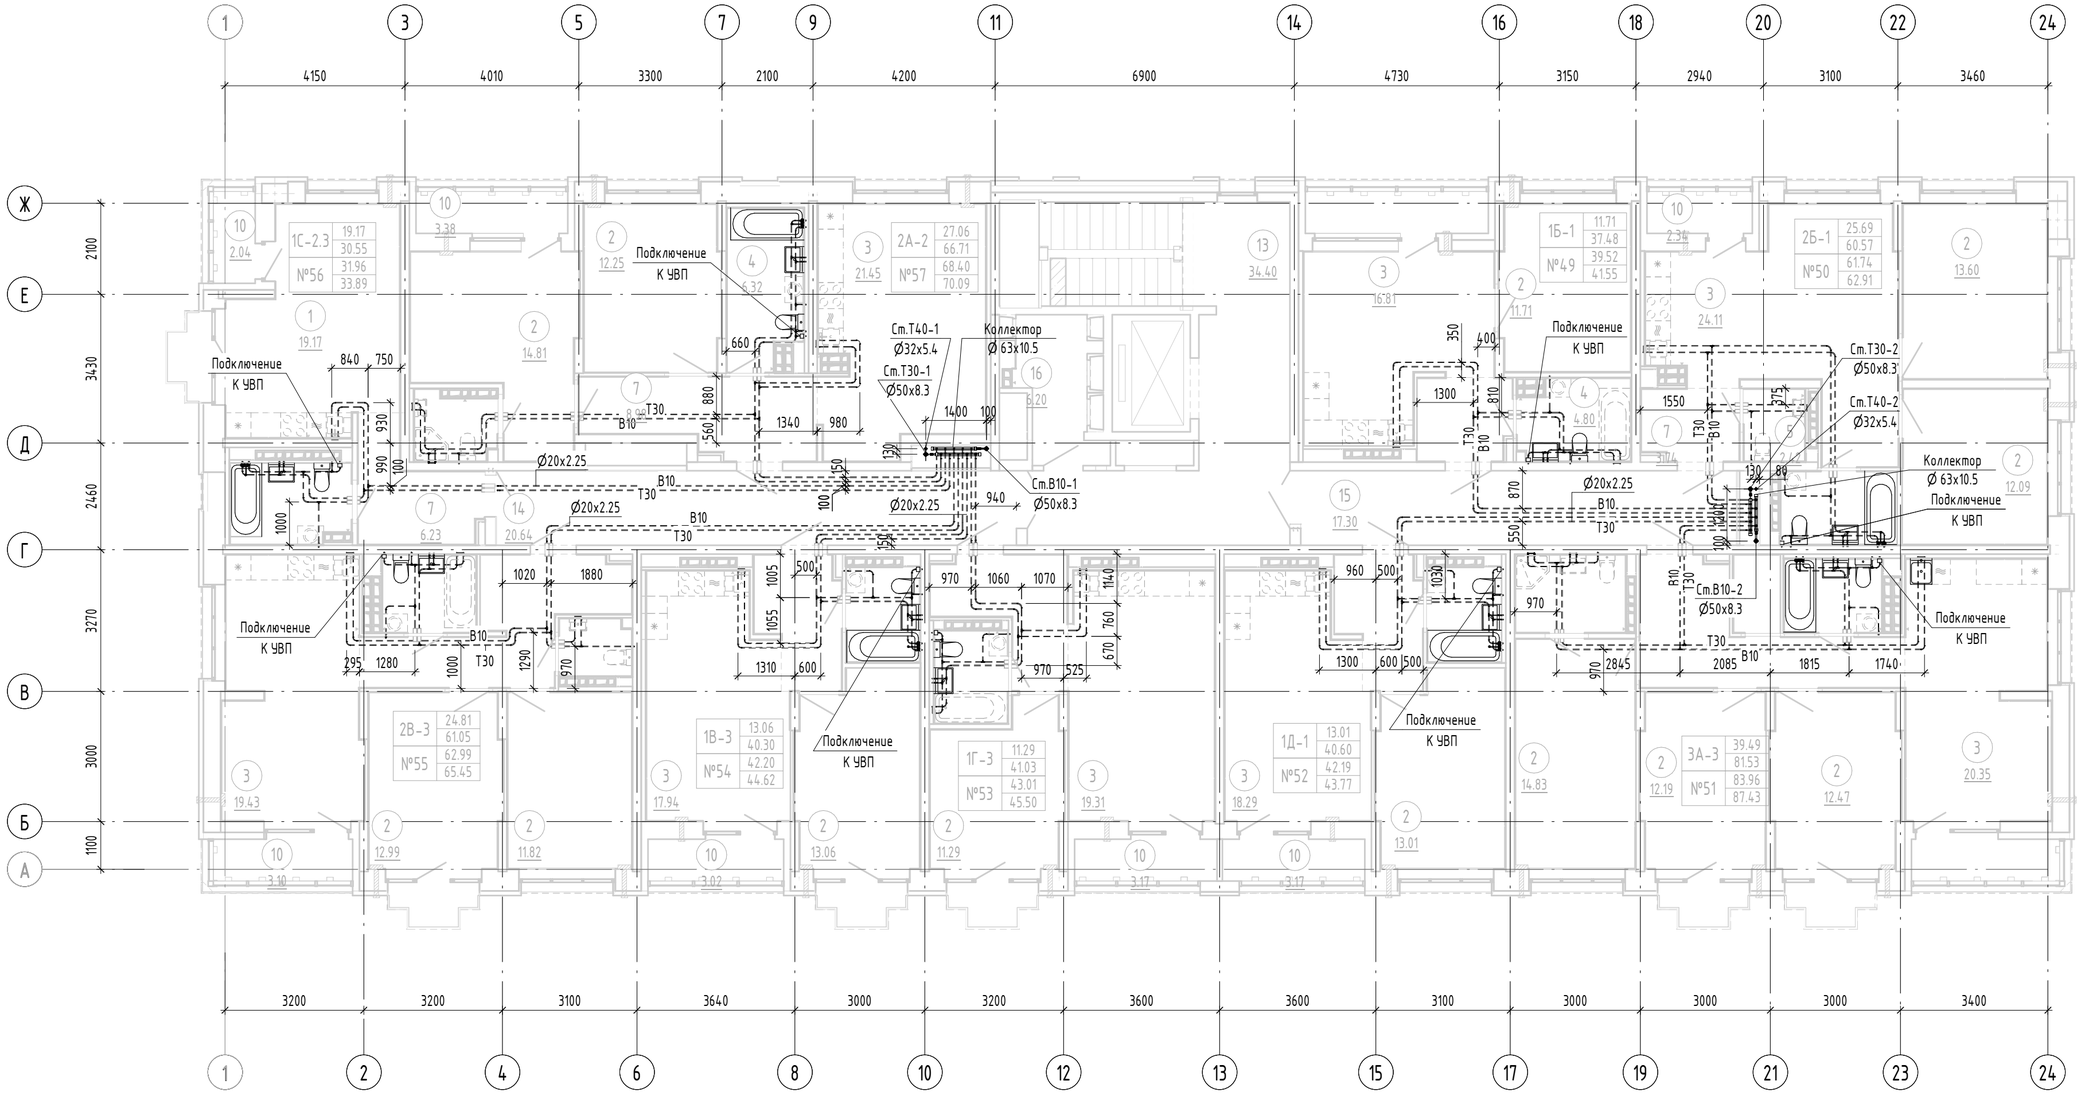

Экспликация помещений квартир

Номер помещения	Наименование	Площадь, м²	Кат. помещения
1	Общая комната с зоной кухни	19.17	
2	Спальня	166.12	
3	Кухня	157.69	
4	Ванная	39.89	
5	Санузел	4.53	
6	Санузел с душевой	7.58	
7	Прихожая	62.86	
8	Встроенный шкаф	1.98	
10	Лоджия	27.59	
11	Балкон	7.80	
	Итого	495.21	

Экспликация общедомовых помещений

Номер помещения	Наименование	Площадь, м²	Кат. помещения
13	Лестничная клетка №1	34.40	
14	Межквартирный коридор	20.64	
15	Межквартирный коридор	17.30	
16	Коммуникационная	6.20	
	Итого	78.54	

Согласовано

Согласовано

Согласовано

Взам. инв. №

Подп. и дата

Инв. № подл.

Изм.	Кол. уч.	Лист	№ док.	Подп.	Дата
Разработал		Шкляр			02.23
Проверил		Алексеенко			02.23
Нач. отдела		Алексеенко			02.23
Н. контр.		Ташлыков			02.23

АТОМ-004-13А-ВК

Жилой микрорайон в границах улиц Академика Вонсовского – Михеева – Академика Семихатова – Чкалова г. Екатеринбург. V очередь строительства. VII этап. 9-этажный жилой дом со встроенно-пристроенными помещениями общественного назначения и трансформаторной подстанцией

9-этажный жилой

Стадия	Лист	Листов
Р	22	

План 7 этажа с сетями водоснабжения

ИНСТИТУТ КОМПЛЕКСНОГО ПРОЕКТИРОВАНИЯ

Формат А2