


Экспликация помещений 17-20 этажа

Номер помещения	Наименование	Площадь, м <sup>2</sup>	Кат. помеще-ния
<b>Квартира №4</b>			
4.1	Жилая комната	18,0	
4.2	Жилая комната	12,7	
4.3	Жилая комната	17,2	
4.4	Кухня-столовая	24,7	
4.5	Гардероб	15,0	
4.6	Коридор	12,1	
4.7	Сан.узел	4,9	
4.8	Сан.узел	2,4	
4.9	Лоджия	3,9	
<b>Квартира №5</b>			
5.1	Жилая комната	16,8	
5.2	Кухня-столовая	17,5	
5.3	Коридор	5,8	
5.4	Сан.узел	4,7	
5.5	Лоджия	4,3	
<b>Квартира №6</b>			
6.1	Жилая комната	16,9	
6.2	Кухня-столовая	21,3	
6.3	Коридор	5,6	
6.4	Сан.узел	3,8	
6.5	Лоджия	4,3	
<b>Квартира №7</b>			
7.1	Жилая комната	21,0	
7.2	Жилая комната	16,8	
7.3	Жилая комната	17,3	
7.4	Кухня-столовая	30,4	
7.5	Коридор	9,5	
7.6	Коридор	4,3	
7.7	Сан.узел	2,8	
7.8	Сан.узел	5,8	
7.9	Лоджия	3,9	
<b>Секция 1Е. МОП</b>			
1	Коридор	20,1	
2	Лифтовый холл	9,1	
3	Лестничная клетка	20,3	
4	Тамбур	2,5	
5	Тамбур	2,6	
6	Переходная лоджия	4,8	

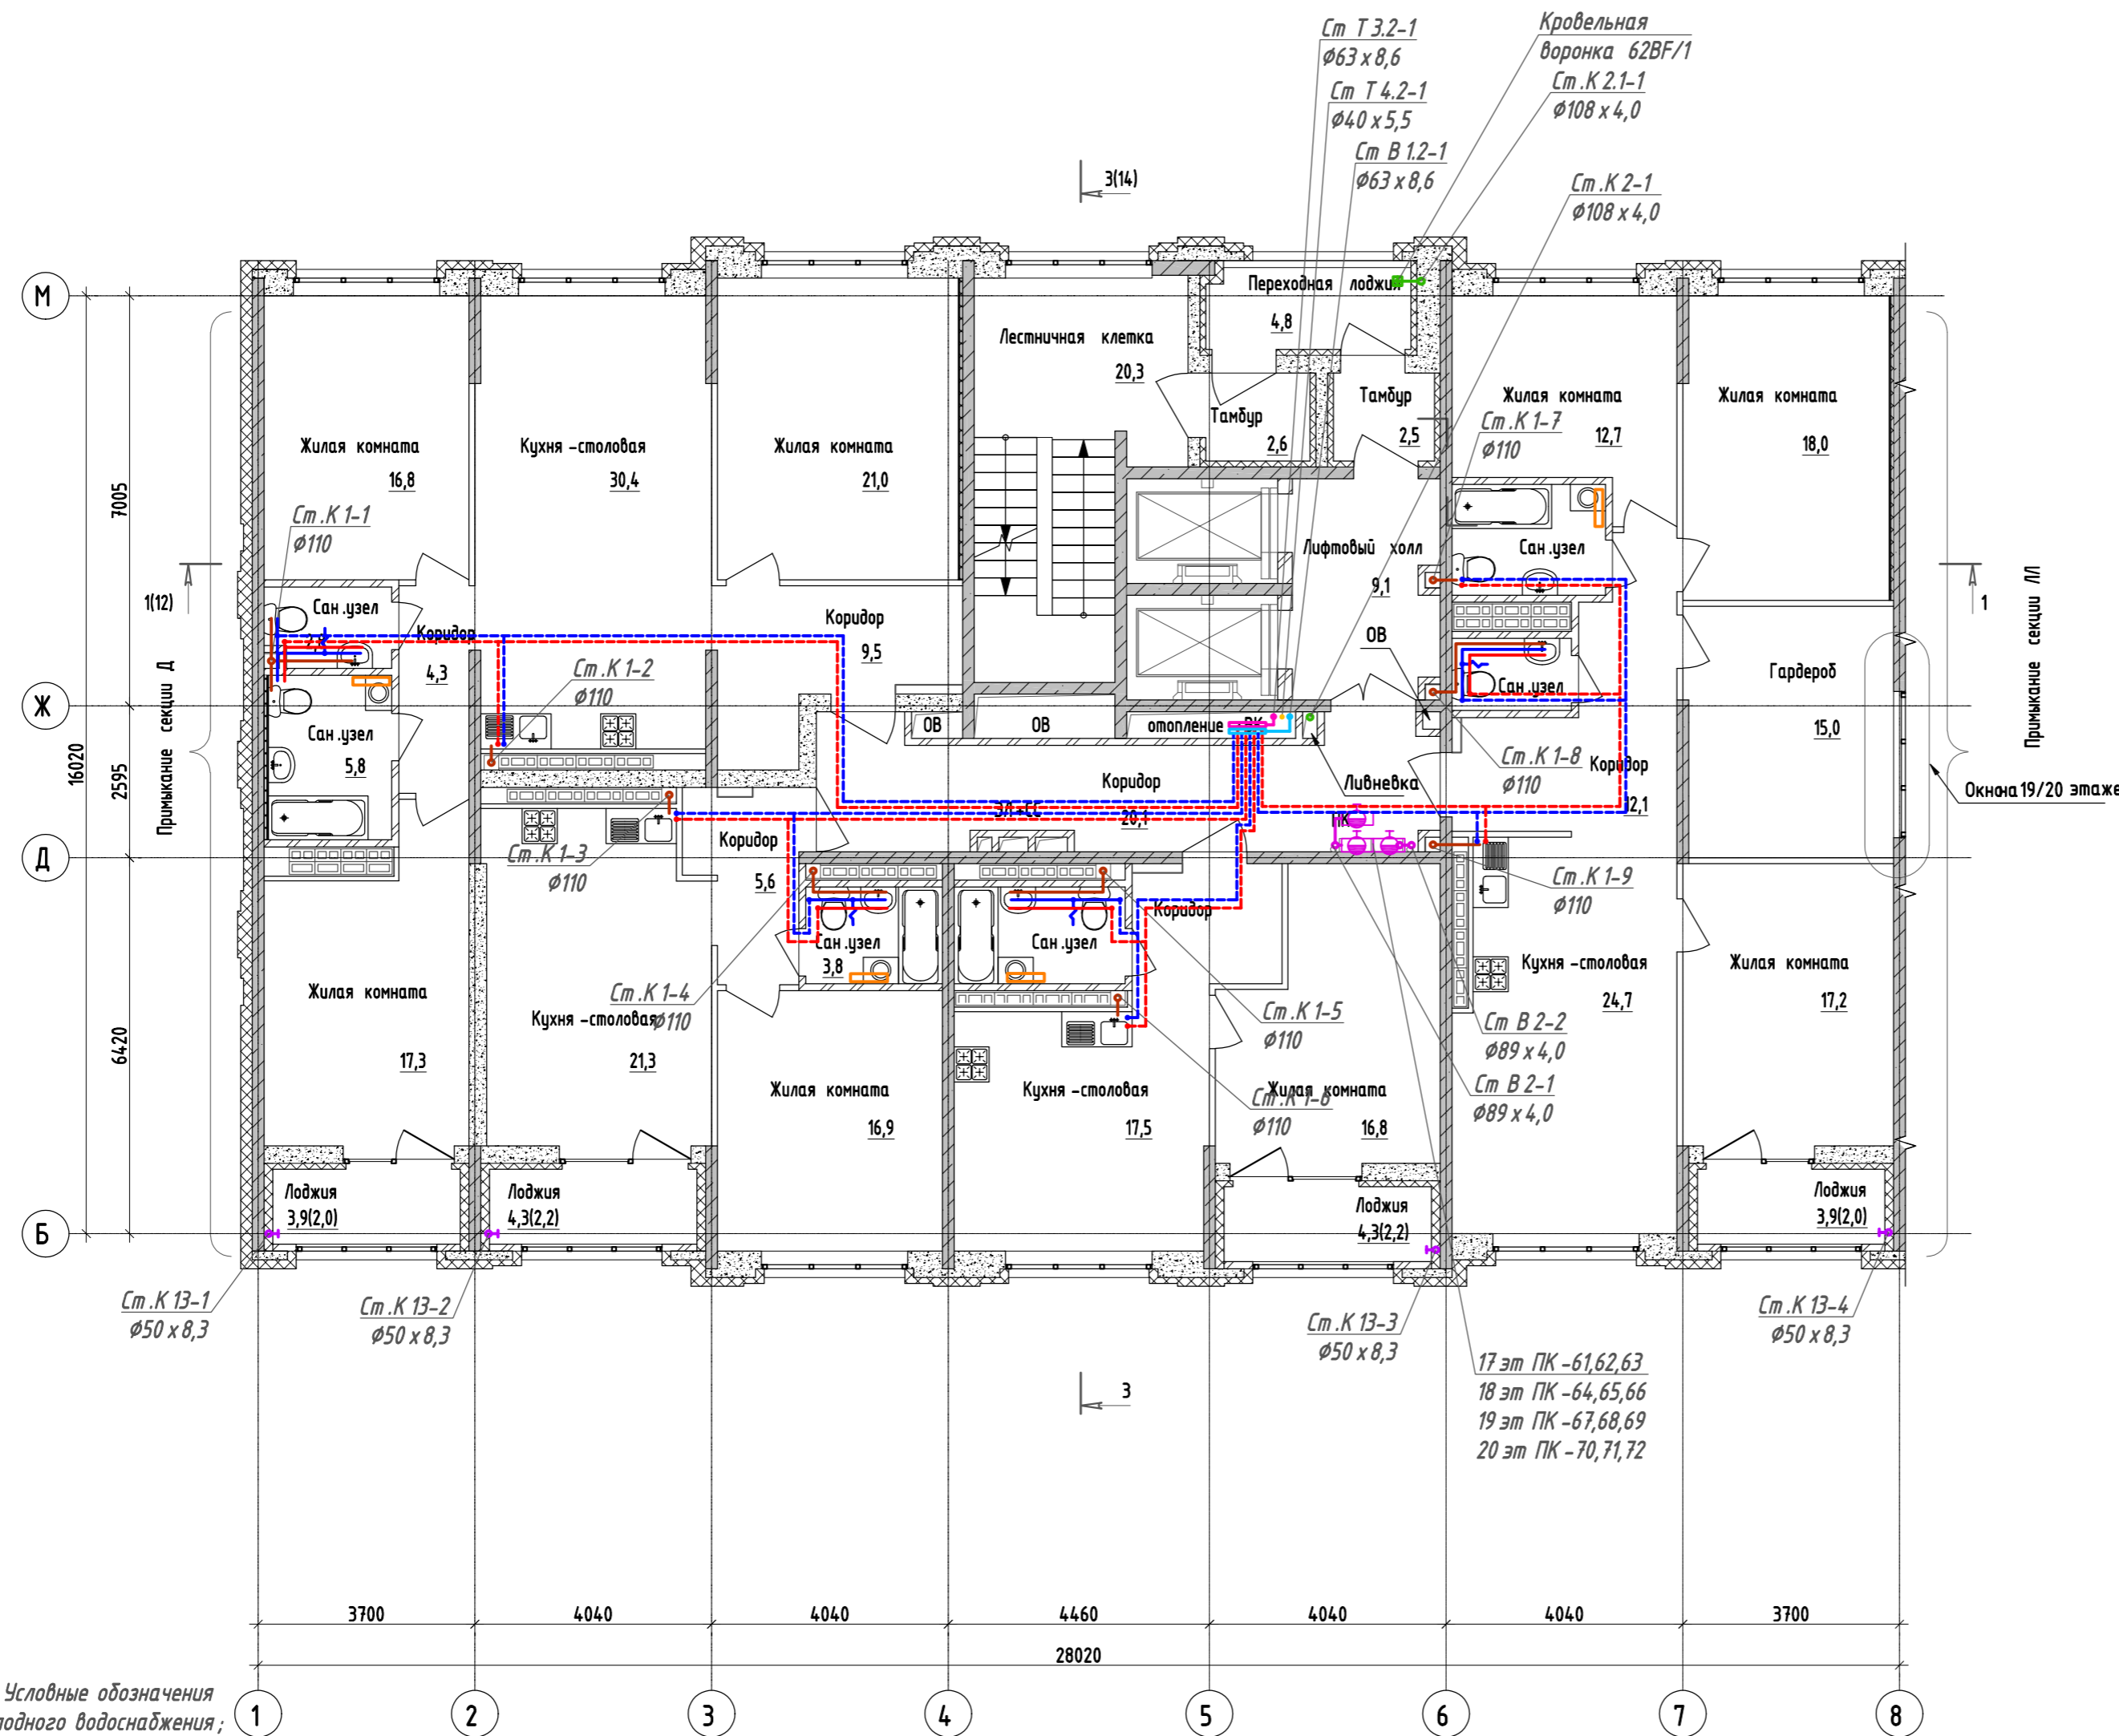

Условные обозначения

- В 1 - трубопровод холодного водоснабжения;
- В 1.1 - трубопровод холодного водоснабжения 1 зоны;
- В 1.2 - трубопровод холодного водоснабжения 2 зоны;
- 1В 1 - трубопровод холодного водоснабжения для встроенных помещений;
- В 2 - трубопровод противопожарного водоснабжения;
- Т 3.1 - трубопровод горячего водоснабжения 1 зоны;
- Т 3.2 - трубопровод горячего водоснабжения 2 зоны;
- 1Т 3 - трубопровод горячего водоснабжения для встроенных помещений;
- Т 4.1 - циркуляционный трубопровод 1 зоны;
- Т 4.2 - циркуляционный трубопровод 2 зоны;
- К 1 - хозяйственно - бытовая канализация
- 1К 1 - хозяйственно - бытовая канализация встроенных помещений
- К 2 - ливневая канализация
- К 2.1 - ливневая канализация от переходных лоджий;
- К 13 - отвод воды от кондиционеров;
- К - Полотенцесушитель электрический
- - Первичное средство пожаротушения

123-2021-1Е, 1/Л - ВК					
Многоэтажный жилой дом с нежилыми помещениями на первых этажах и подземной автостоянкой по ул. Степана Разина в Чкаловской районе г. Екатеринбург. Секция 1Е, 1/Л					
Изм	Кол.уч	Лист	№ док	Подпись	Дата
Разработал	Лавонина			<i>Лав</i>	04.22
Проверил	Лавонина			<i>Лав</i>	04.22
План типового этажа (17-20 этаж) с сетями водоснабжения и канализации					ИП Реутт Д.Г
Н.контр.	Ситчихина			<i>Сит</i>	04.22