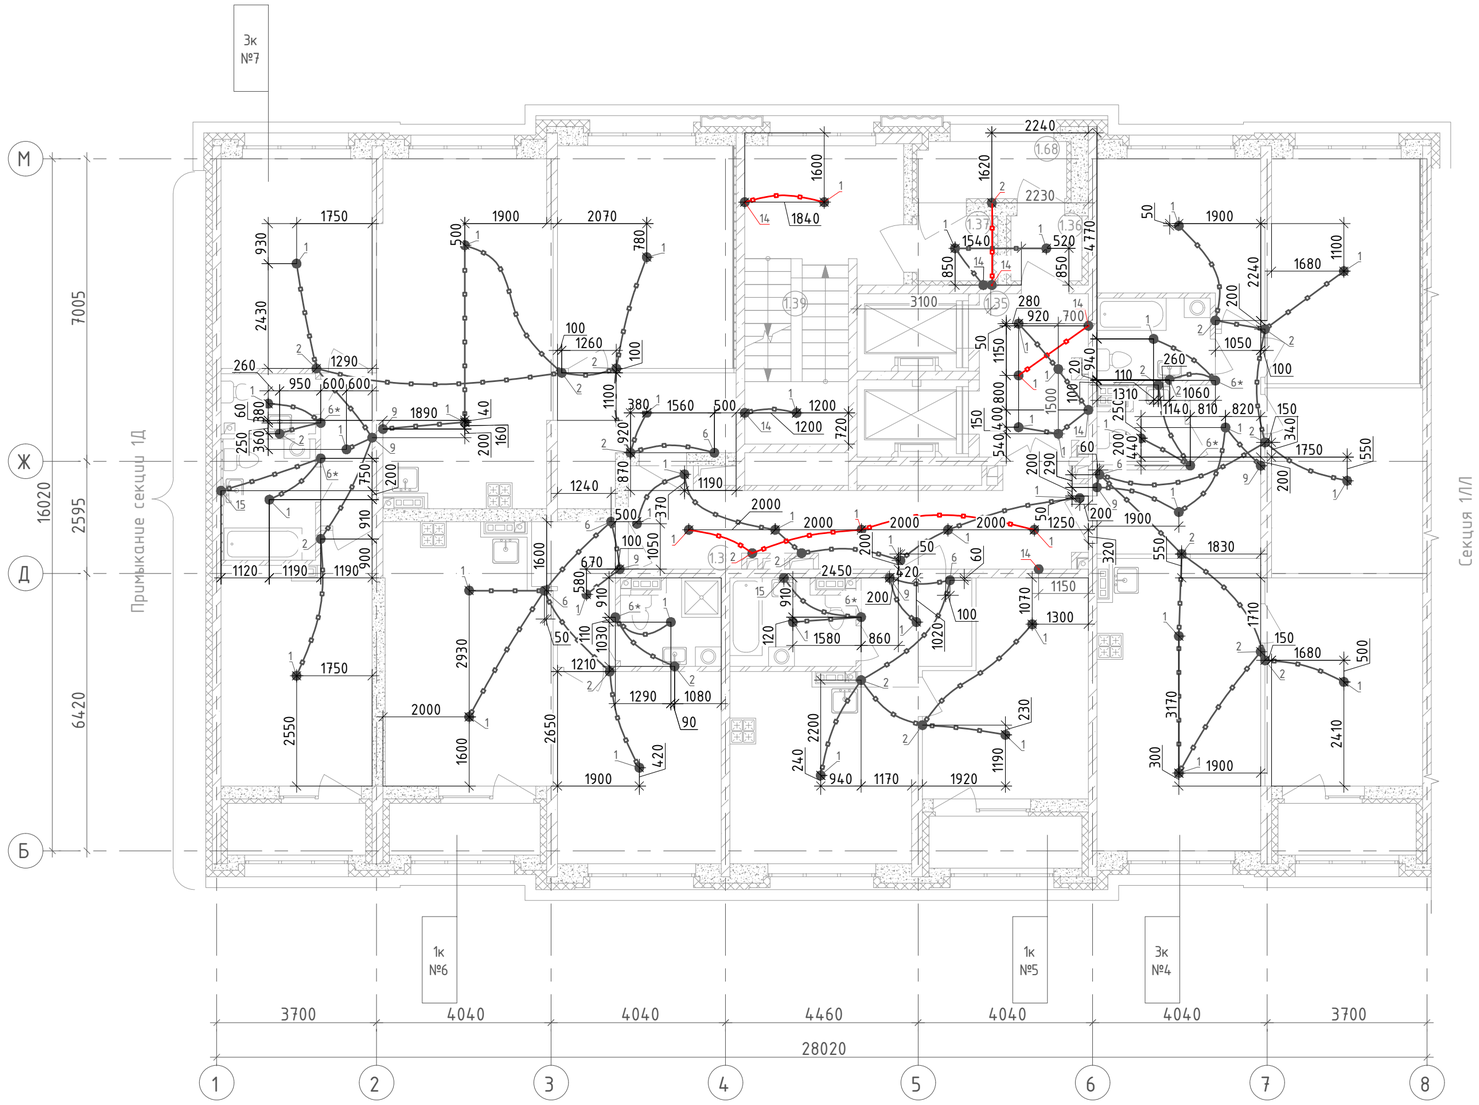

Экспликация помещений 2 этажа

Номер помещения	Наименование	Площадь, м²	Кат. помещения
Секция 1Е. МОП			
1.35	Лифтовый холл	9,1	
1.36	Тамбур	2,4	
1.37	Тамбур	2,6	
1.38	Коридор	20,1	
1.39	Лестничная клетка	20,4	
1.68	Переходная лоджия	4,7	

Ведомость узлов установки электрического оборудования

2 этаж		К-во этажей:		1
Поз.	Обозначение	Наименование	К-во на эт.	Кол. на группу эт.
1	123-2021-1ЕЛЛ-ЭЛ.КЖ Уз.1	Установка замоноличиваемой коробки КУ1301 с крюком в потолочное перекрытие	46	46
2	123-2021-1ЕЛЛ-ЭЛ.КЖ Уз.2	Установка замоноличиваемой коробки КУ1301 в потолочное перекрытие	21	21
6	123-2021-1ЕЛЛ-ЭЛ.КЖ Уз.6	Установка замоноличиваемой коробки КР1301 в потолочное перекрытие	5	5
9	123-2021-1ЕЛЛ-ЭЛ.КЖ Уз.9	Установка замоноличиваемой коробки КУ1301 в монолитную стену на высоте 1000мм	5	5
14	123-2021-1ЕЛЛ-ЭЛ.КЖ Уз.14	Установка замоноличиваемых коробок КР1301 для ответвления от стояков в лифтовом холле	7	7
15	123-2021-1ЕЛЛ-ЭЛ.КЖ Уз.15	Установка замоноличиваемой коробки КУ1301 в монолитную стену на высоте 2100мм	2	2
-	-	Труба П25, м	250	250

1 ● Узел замоноличеваемой проводки

6* ● Узел замоноличеваемой проводки, учитываемый под электрооборудование.

Разводка труб в монолитной плите потолка Ф25мм, освещение

На планах привязка ответвительных коробок указана ориентировочно. Коробки устанавливать между стержнями арматуры, не перерезая и не отгибая последние. Зазор между краем коробки и арматурным стержнем должен быть не менее 30мм. Трубную разводку в монолите прокладывать, не нарушая арматуру плиты.

Изм.	Кол. уч.	Лист	N док.	Подпись	Дата
1		Зам	1043-22		08.22
Разработал		Федоровых			08.22
Проверил		Ивонин			08.22
Н.Контр.		Ситчихина			08.22

123-2021-1ЕЛЛ-ЭЛ.КЖ

Многоэтажный жилой дом с нежилыми помещениями на первых этажах и подземной автостоянкой по ул. Степана Разина в Чкаловском районе г. Екатеринбурга. Секции 1Е и 1Л/Л

Стадия	Лист	Листов
Р	9	

Трубная разводка под электроосвещение. План 2 этажа. Секция 1Е

ИП Реутт Д.Г.

Взам. инв. № | Подпись и дата | Инв. № подл.

Копировал | Формат А2