


ЭКСПЛИКАЦИЯ ПОМЕЩЕНИЙ

Номер помещения	Наименование	Площадь, м ²	Кат. помещения
<u>Помещения квартир</u>			
1	Кухня	34,34	
2	Гостиная	47,36	
3	Спальня	56,69	
4	Прихожая	28,13	
5	Коридор	8,88	
6	Ванная	14,01	
7	Санузел	2,41	
8	Балкон	4,19	
9	Лоджия	7,45	
Итого :		203,46	
<u>Общедомовые помещения</u>			
10	Позатажный коридор	37,02	
11	Лифтовой холл	13,39	
12	Тамбур	2,34	
13	Тамбур незадымляемой лестницы	5,05	
14	Незадымляемая лестница	13,22	
15	Переходная лоджия	6,50	
Итого :		77,52	
<u>Офис N 3.1</u>			
1	Лестничная клетка	18,47	
2	Рабочие комнаты	170,54	
3	Санузел с мойкой уборочного инвентаря	4,32	
Итого площадь офиса N 3.1 (Зтаж) :		193,33	
Площадь офиса N3.1 (1этаж) : (1/2 часть)		16,71	
Итого площадь офиса N3.1 (1 и 3этажи) :		210,04	
(в пределах внутр. поверхностей наружных стен)			

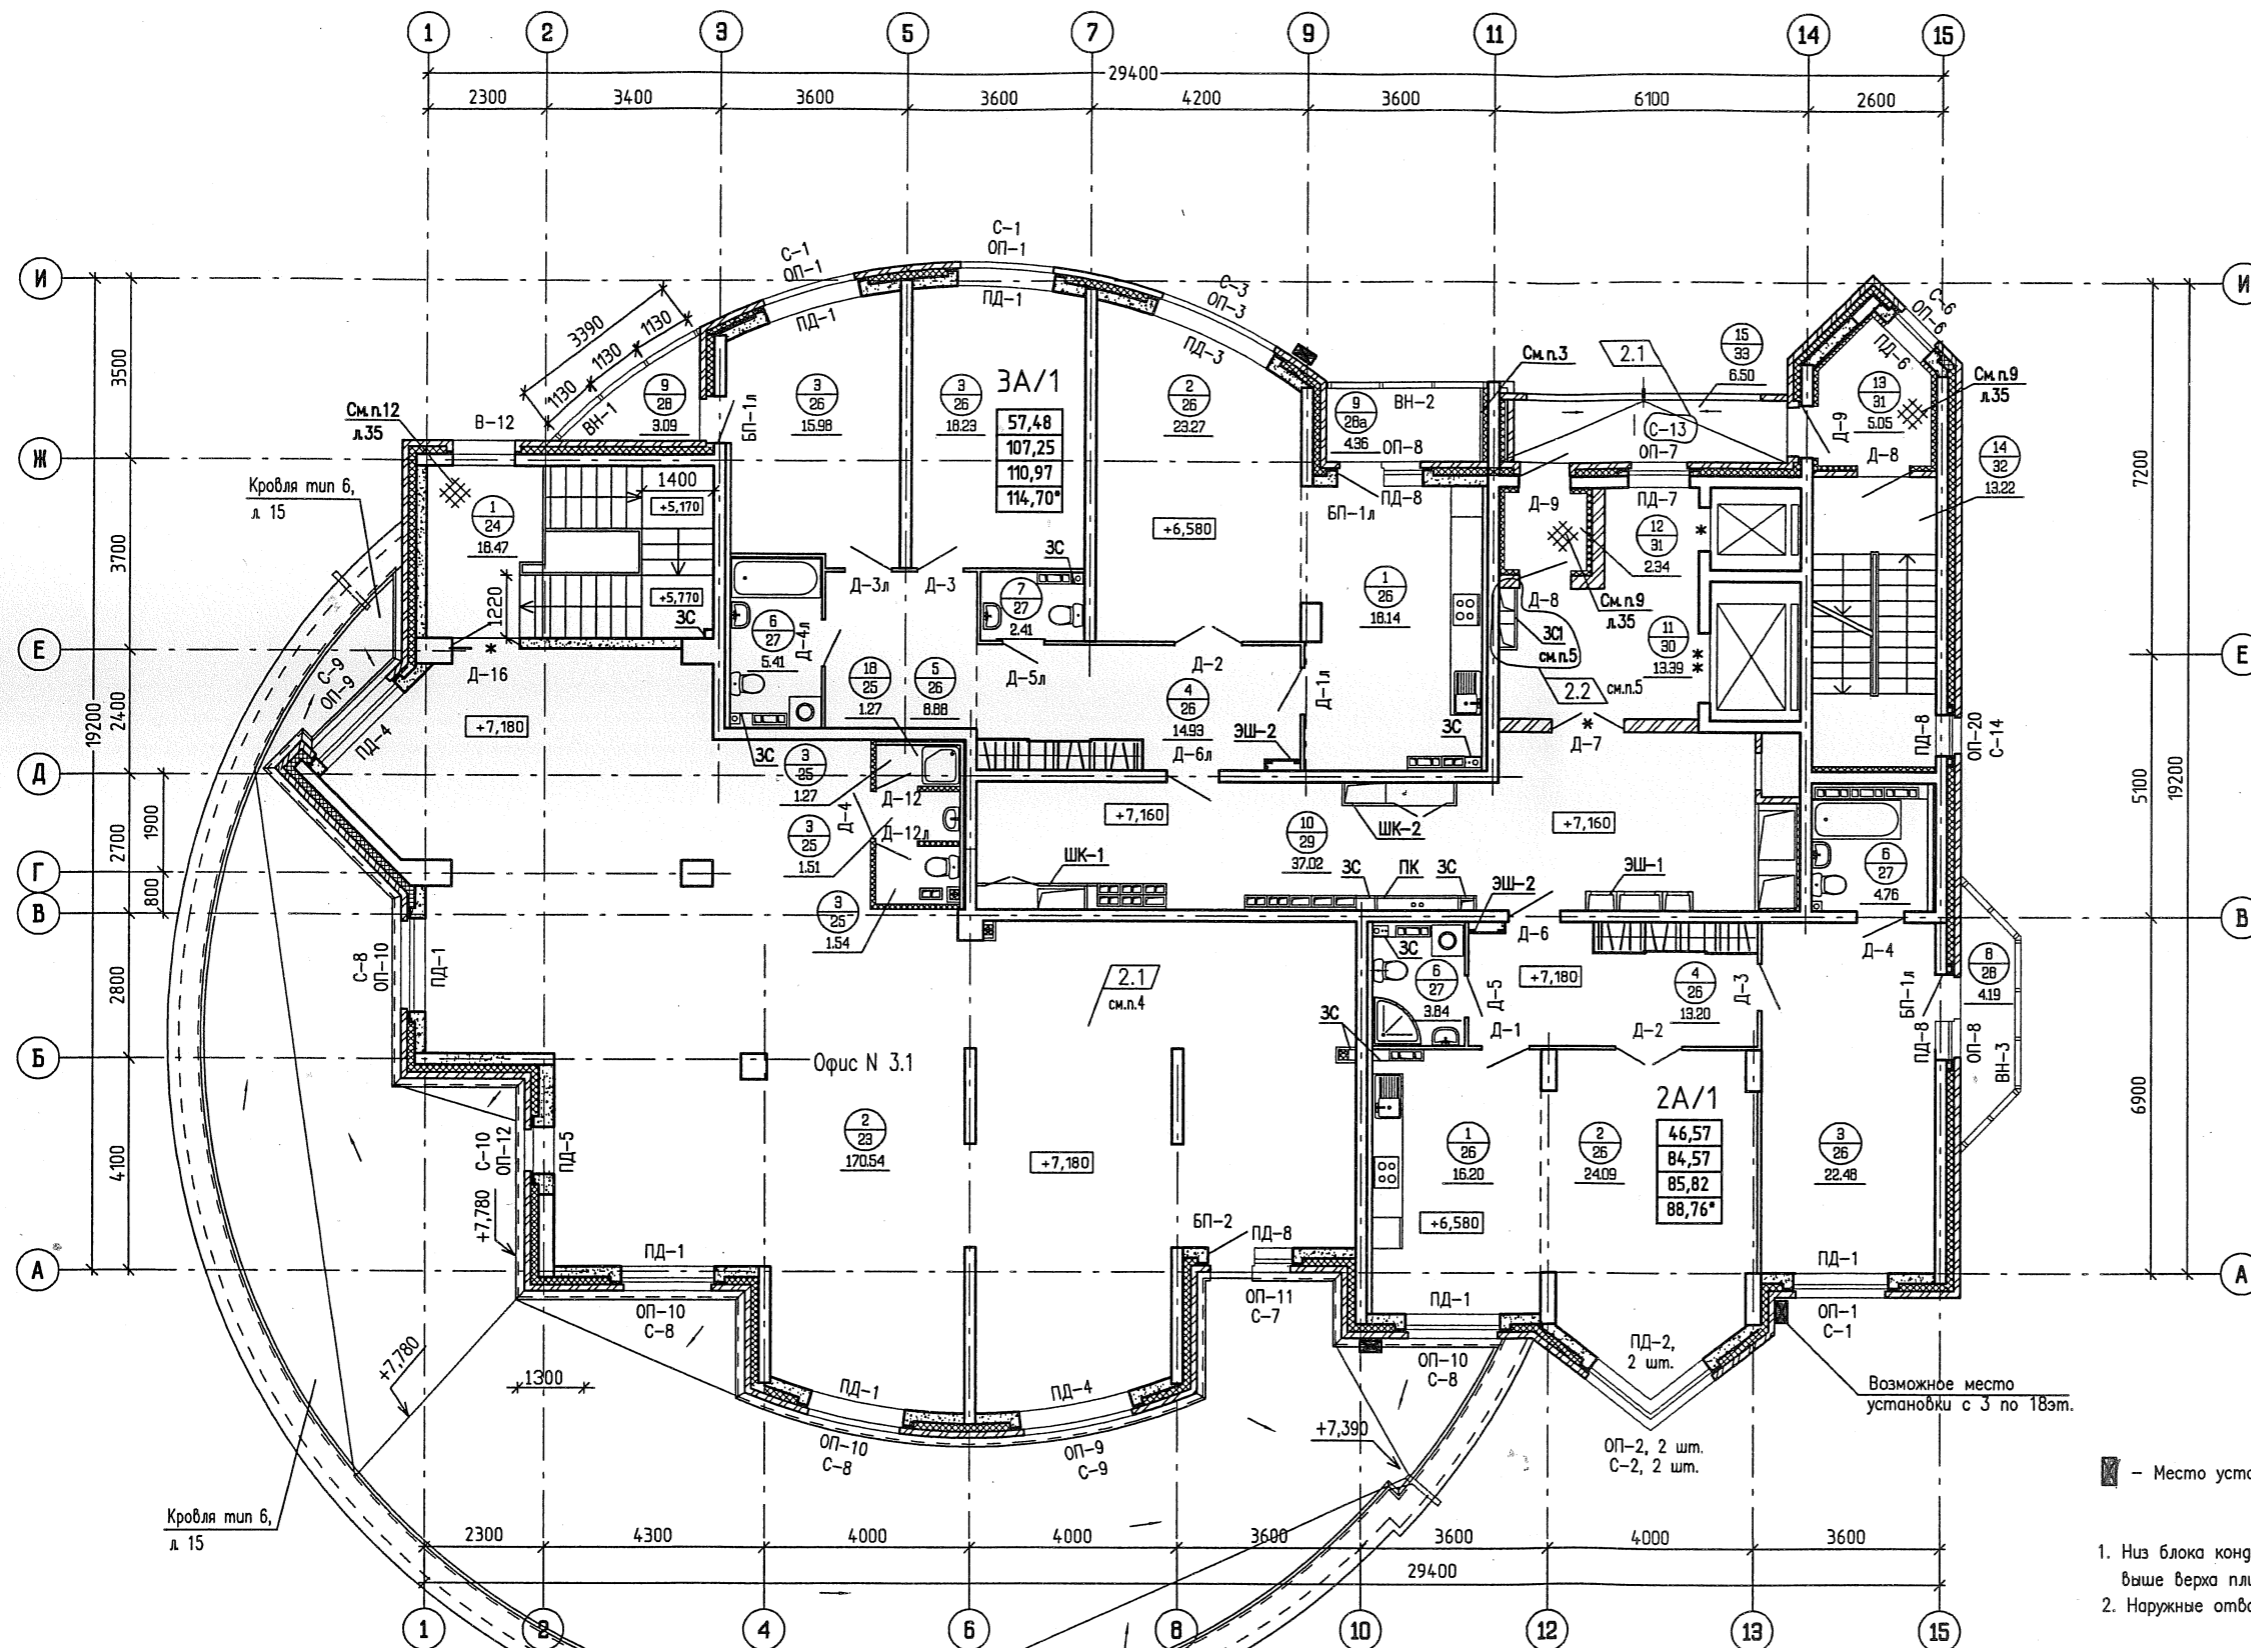

■ - Место установки кондиционера

- Низ блока кондиционера должен быть на 150 мм выше верха плиты перекрытия
- Наружные отводы для кондиционеров выполнить минимальными.


Обозначения условные графические

- - номер помещения
- /○ - тип пола
- - площадь пола
- ▨ - утепление потолка, плиты перекрытия
- * - противопожарные двери класса EI 30, согласно СНиП 21-01-97*

- ,00 - Жилая площадь квартиры
- ,00 - Площадь квартиры
- ,00 - Общая площадь квартиры с прибрденными коэффициентами летних помещений 0.5 и 0.3
- ,00* - Общая площадь квартиры с прибрденным коэффициентом летних помещений 1.0

АКБ.121-08-AP			
7	-	Нов. 106-13	11.14
Изм.	Кол. уч.	Лист № док.	Подп. Дата
Жилые дома с объектами обслуживания, образовательным детским учреждением и спортивным комплексом в квартале улиц Блюхера-Уральской-Советской в Кировском районе г. Екатеринбурга			Страница Лист Листов
VIII очередь строительства. Пусковой комплекс 1. 19 - этажная блок-секция			P 66
ГАП	Чирков	11.14	
Проверил	Чирков	11.14	
Разработал	Суслык	11.14	
Схема плана 3 этажа с расстановкой кондиционеров			Формат А2

ЭКСПЛИКАЦИЯ ПОМЕЩЕНИЙ (на один этаж)

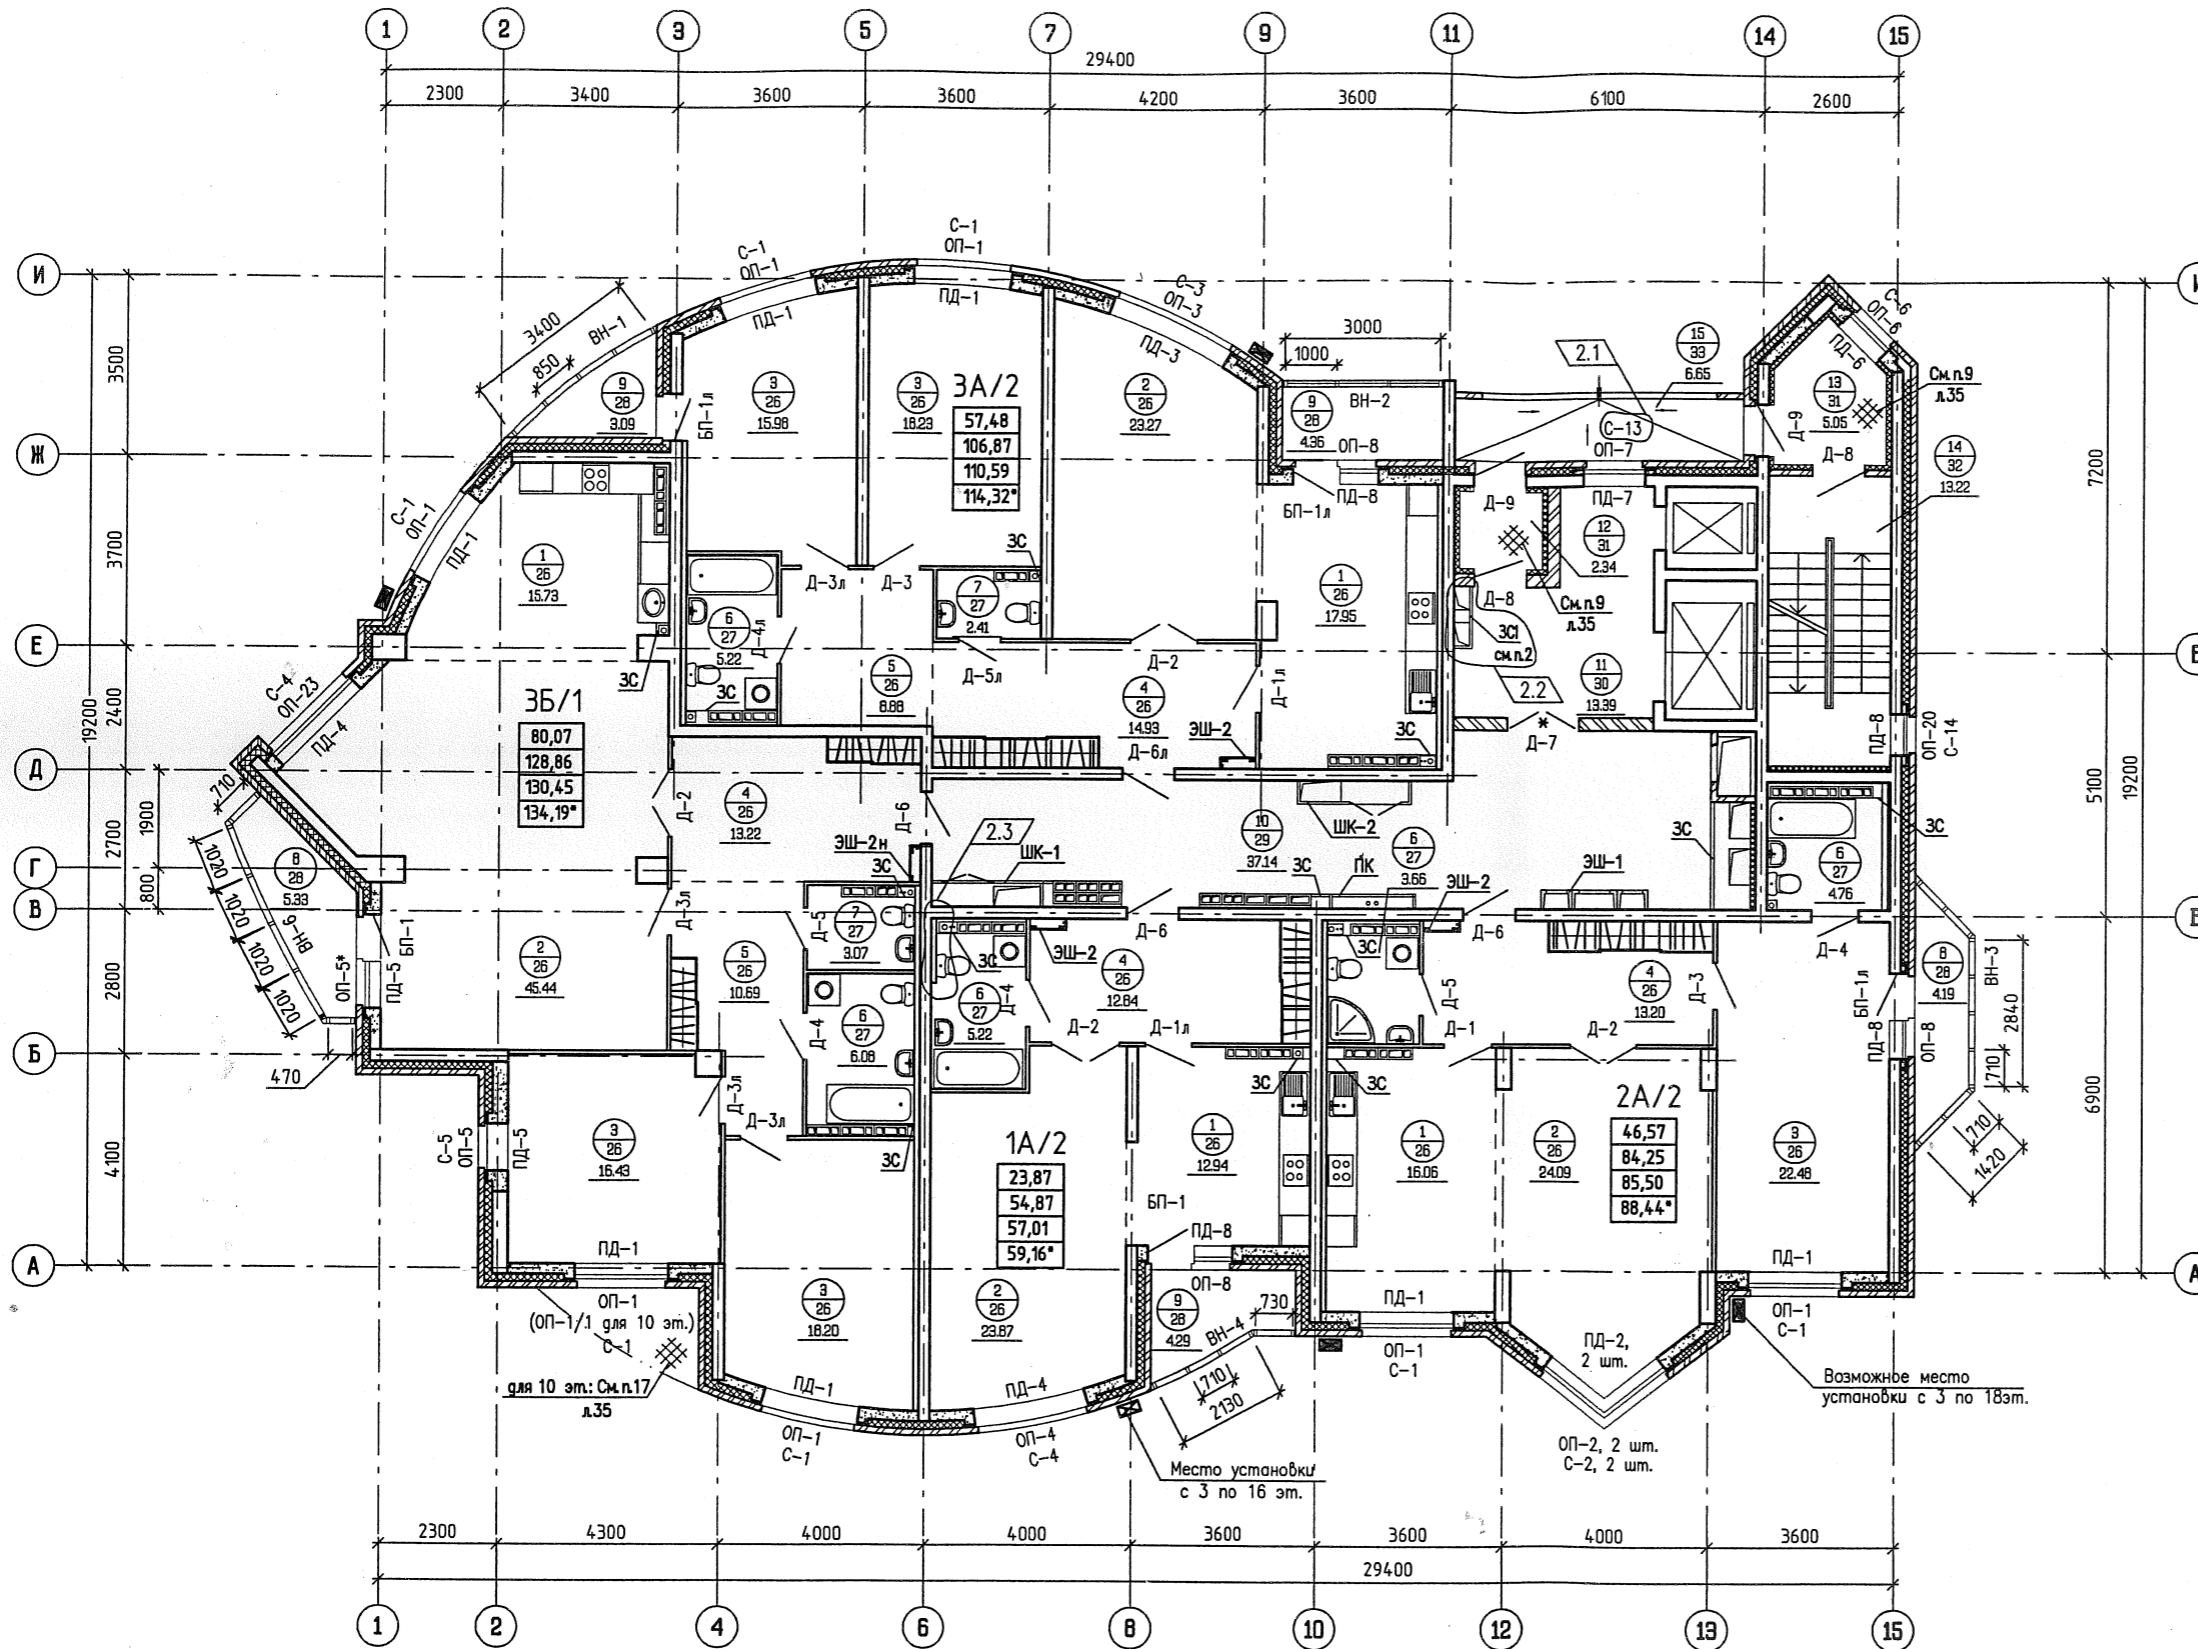

Номер помещения	Наименование	Площадь, м ²	Кат. помещения
<u>Помещения квартир</u>			
1	Кухня	62,68	
2	Гостиная	116,67	
3	Спальня	91,32	
4	Прихожая	54,19	
5	Коридор	19,57	
6	Ванная	24,94	
7	Санузел	5,48	
8	Балкон	9,52	
9	Лоджия	11,74	
Итого :		396,11	
<u>Общедомовые помещения</u>			
10	Позажный коридор	37,14	
11	Лифтовой холл	13,90	
12	Тамбур	2,34	
13	Тамбур незадымляемой лестницы	5,05	
14	Незадымляемая лестница	13,22	
15	Переходная лоджия	6,65	
Итого :		78,30	

Обозначения условные графические

- 9
26 - номер помещения
- 429 - тип пола
- 429 - площадь помещения

■ - Место установки кондиционера

1. Низ блока кондиционера должен быть на 150 мм выше верха плиты перекрытия
2. Наружные отводы для кондиционеров выполнить минимальными.


Обозначения условные графические

- 9
26 - номер помещения
- 00,00 - тип пола
- 00,00 - площадь пола
- утепление потолка, плиты перекрытия
- * - противопожарные двери класса EI 30, согласно СНиП 21-01-97*

- 00,00 - Жилая площадь квартиры
- 00,00 - Площадь квартиры
- 00,00 - Общая площадь квартиры с приведенными коэффициентами летних помещений 0.5 и 0.3
- 00,00* - Общая площадь квартиры с приведенным коэффициентом летних помещений 1.0

АКБ.121-08-АР			
7	Нов. 106-13	11.14	Жилые дома с объектами обслуживания, образовательным детским учреждением и спортивным комплексом в квартале улиц Блюхера-Уральской-Советской в Кировском районе г. Екатеринбурга
Изм.	Кол. уч. Лист № док.	Побп.	Дата
VIII очередь строительства. Пусковой комплекс 1. 19 - этажная блок-секция			Стадия Лист Листов
			P 67
ГАП	Чирков	11.14	Схема плана 4-16 этажей с расстановкой кондиционеров
Проверил	Чирков	11.14	
Разработал	Суслык	11.14	

Формат А2

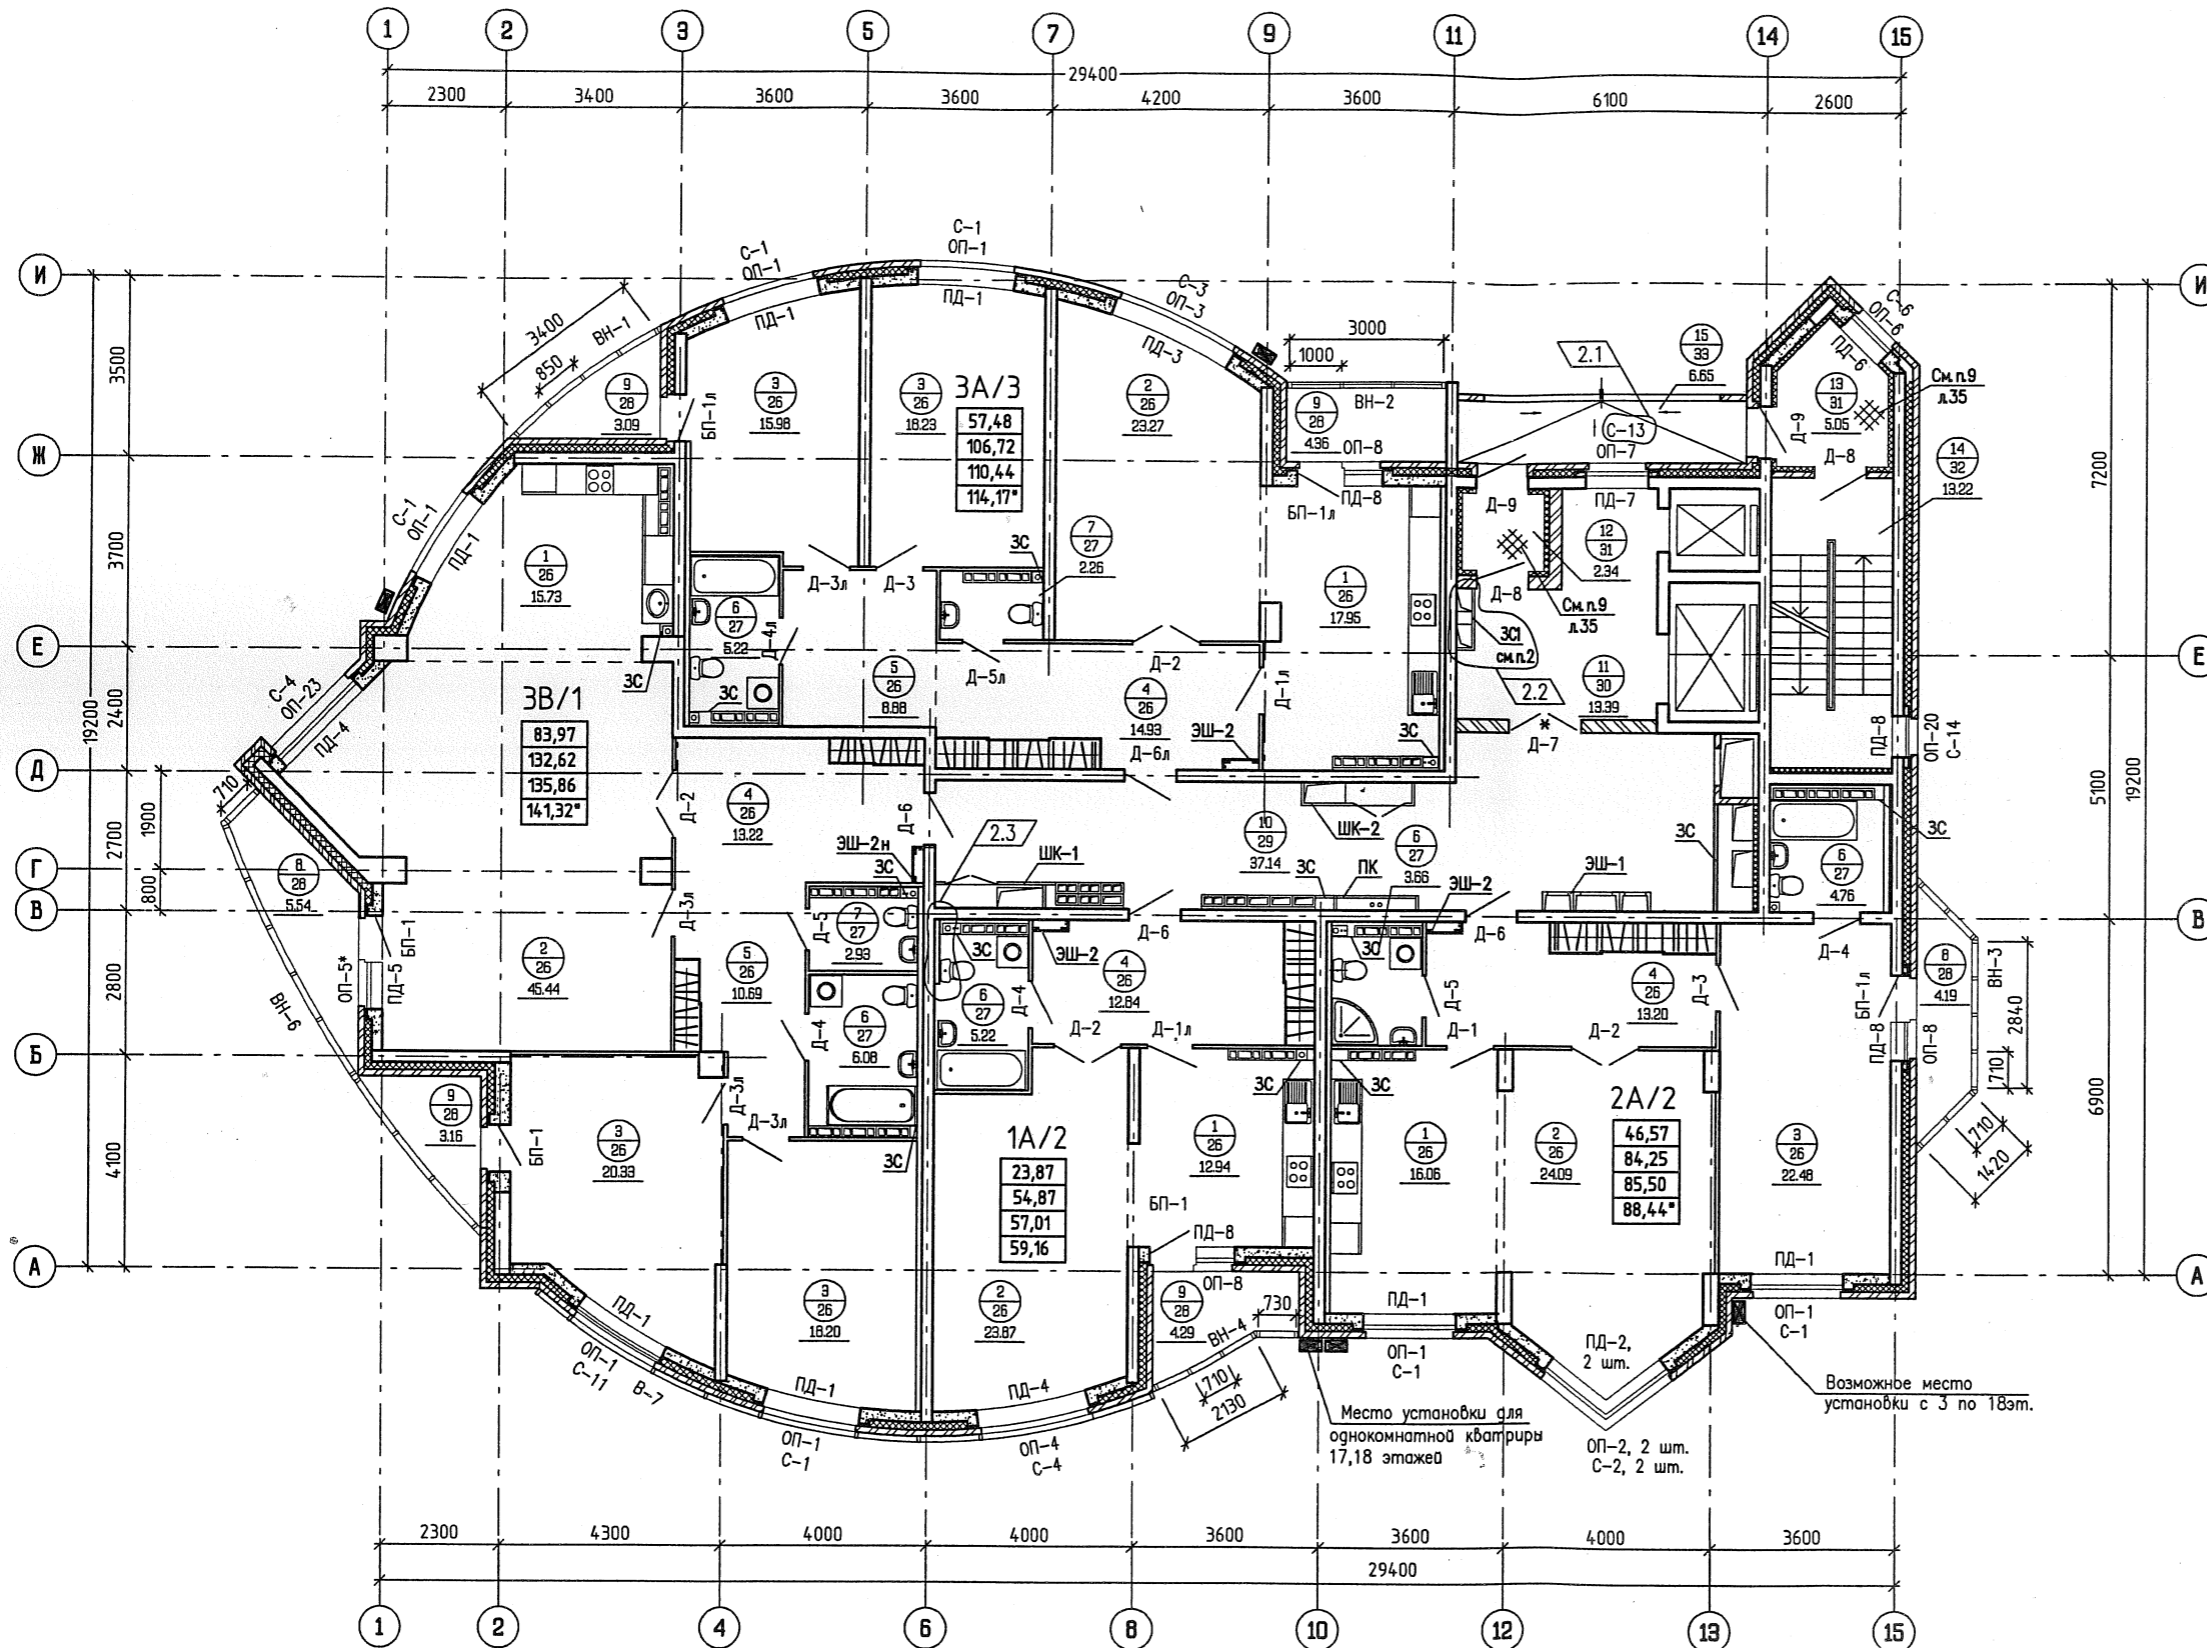

Номер помещения	Наименование	Площадь, м2	Кат. помещения
Помещения квартир			
1	Кухня	62,68	
2	Гостиная	116,67	
3	Спальня	95,22	
4	Прихожая	54,19	
5	Коридор	19,57	
6	Ванная	24,94	
7	Санузел	5,19	
8	Балкон	9,73	
9	Лоджия	14,90	
Итого :		403,09	
Общедомовые помещения			
10	Позатажный коридор	37,14	
11	Лифтовой холл	13,90	
12	Тамбур	2,34	
13	Тамбур незадымляемой лестницы	5,05	
14	Незадымляемая лестница	13,22	
15	Переходная лоджия	6,65	
Итого :		78,30	

Обозначения условные графические

- 9/26 - номер помещения
- 26 - тип пола
- 429 - площадь помещения

- 00,00 - Жилая площадь квартиры
- 00,00 - Площадь квартиры
- 00,00 - Общая площадь квартиры с прилегающими коэффициентами летних помещений 0.5 и 0.3
- 00,00* - Общая площадь квартиры с прилегающим коэффициентом летних помещений 1.0

■ - Место установки кондиционера

- Низ блока кондиционера должен быть на 150 мм выше верха плиты перекрытия
- Наружные отводы для кондиционеров выполнить минимальными.

Обозначения условные графические

- 9/26 - номер помещения
- 26 - тип пола
- 00,00 - площадь пола
- - утепление потолка, плиты перекрытия
- * - противопожарные двери класса EI 30, согласно СНиП 21-01-97*

- 00,00 - Жилая площадь квартиры
- 00,00 - Площадь квартиры
- 00,00 - Общая площадь квартиры с прилегающими коэффициентами летних помещений 0.5 и 0.3
- 00,00* - Общая площадь квартиры с прилегающим коэффициентом летних помещений 1.0

АКБ.121-08-AP				
7	Изм.	Нов.	106-13	11.14
Изм.	Кол. уч.	Лист	№ док.	Издп.
Жилые дома с объектами обслуживания, образовательным детским учреждением и спортивным комплексом в квартале улиц Блохера-Уральской-Советской в Кировском районе г. Екатеринбурга				
VIII очередь строительства. Пусковой комплекс 1. 19 - этажная блок-секция				
ГАП	Чирков	11.14		
Проверил	Чирков	11.14		
Разработал	Суляк	11.14		
Схема плана 17,18 этажей с расстановкой кондиционеров			Стадия	Лист
			P	68
АО КОРПОРАЦИЯ АТОМСТРОЙКОМПЛЕКС				