Ведомость узлов установки электрического оборудования				
15-16 этаж		К-во этажей:		2
Поз.	Обозначение	Наименование	К-во на эт.	Кол. на группу эт.
2	123-2021-1ЕЛЛ-ЭЛ.КЖ Уз.2	Установка замоноличиваемой коробки КУ1301 в потолочное перекрытие	61	122
6	123-2021-1ЕЛЛ-ЭЛ.КЖ Уз.6	Установка замоноличиваемой коробки КР1301 в потолочное перекрытие	19	38
7	123-2021-1ЕЛЛ-ЭЛ.КЖ Уз.7	Установка замоноличиваемой коробки КУ1301 в монолитную стену на высоте 400мм	18	36
8	123-2021-1ЕЛЛ-ЭЛ.КЖ Уз.8	Установка замоноличиваемой коробки КУ1301 в монолитную стену на высоте 1100мм	1	1
10	123-2021-1ЕЛЛ-ЭЛ.КЖ Уз.10	Установка замоноличиваемой коробки КУ1301 в монолитную стену на высоте 1200мм	2	4
16	123-2021-1ЕЛЛ-ЭЛ.КЖ Уз.16	Установка замоноличиваемой коробки КУ1301 в монолитную стену на высоте 600мм	1	2
-	-	Труба П25, м	380	760
-	-	Труба П32, м	40	80
-	-	Труба П40, м	20	40

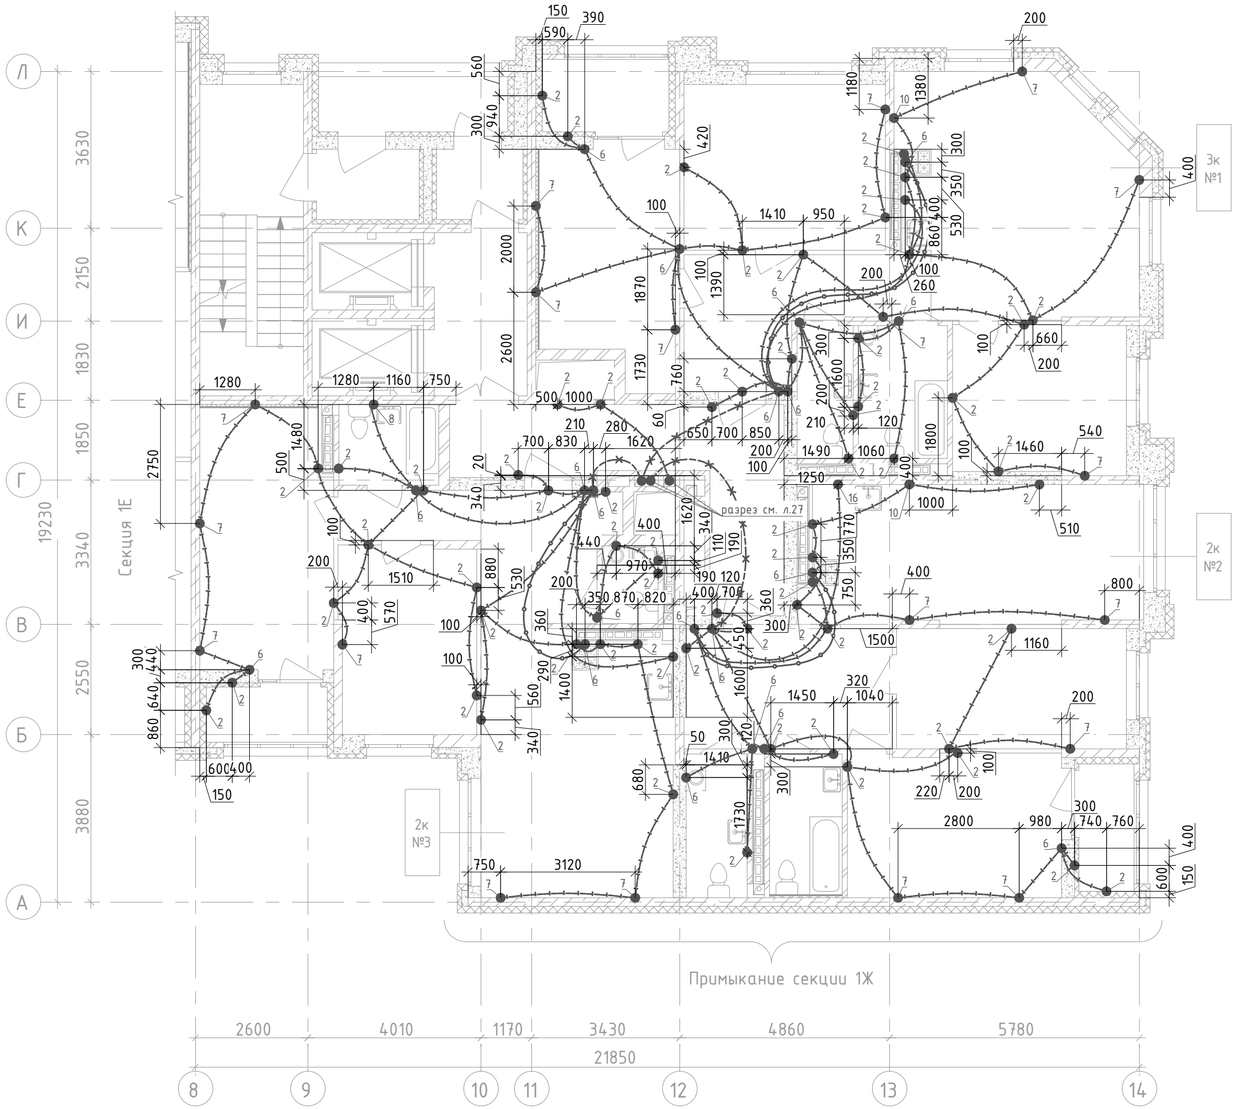

1 Узел замоноличеваемой проводки

Разводка труб в монолитной плите потолка, Ф40мм, питание квартирного щита

Разводка труб в монолитной плите потолка, Ф32мм, питание плиты

Разводка труб в монолитной плите потолка Ф25мм, розеточная сеть

Разводка труб в монолитной плите потолка Ф25мм, освещение

На планах привязка ответвительных коробок указана ориентировочно. Коробки устанавливать между стержнями арматуры, не перерезая и не отгибая последние. Зазор между краем коробки и арматурным стержнем должен быть не менее 30мм. Трубную разводку в монолите прокладывать, не нарушая арматуру плиты.

Изм.	Кол. уч.	Лист	N док.	Подпись	Дата
1		Зам	1043-22		08.22

123-2021-1ЕЛЛ-ЭЛ.КЖ

Многоэтажный жилой дом с нежилыми помещениями на первых этажах и подземной автостоянкой по ул. Степана Разина в Чкаловском районе г. Екатеринбурга. Секция 1ЛЛ

Разработал	Федоровых		04.22
Проверил	Ивонин		04.22
Н.Контр.	Ситчихина		04.22

Стадия	Лист	Листов
Р	17	

Трубная разводка под электрооборудование. План 15-16 этажа. Секция 1ЛЛ

ИП Реутт Д.Г.

Взам. инв. №

Подпись и дата

Инв. № подл.

Копировал

Формат А2