
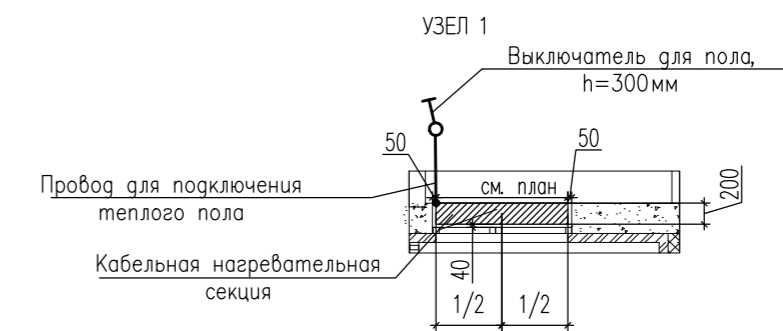


Экспликация помещений квартир

Номер помещения	Наименование	Площадь, м ²	Кат. помещения
1	Спальня	134.52	
2	Кухня	87.13	
3	Ванная	23.07	
4	Санузел с душевой	4.01	
5	Прихожая	45.96	
6	Санузел с душевой	3.67	
7	Гардеробная	11.55	
8	Лоджия	15.33	
9	Балкон	3.74	
Итого		328.98	

Экспликация общедомовых помещений

Номер помещения	Наименование	Площадь, м ²	Кат. помещения
12	Лестничная клетка	25.08	
15	Межквартирный коридор	23.60	
Итого		48.68	

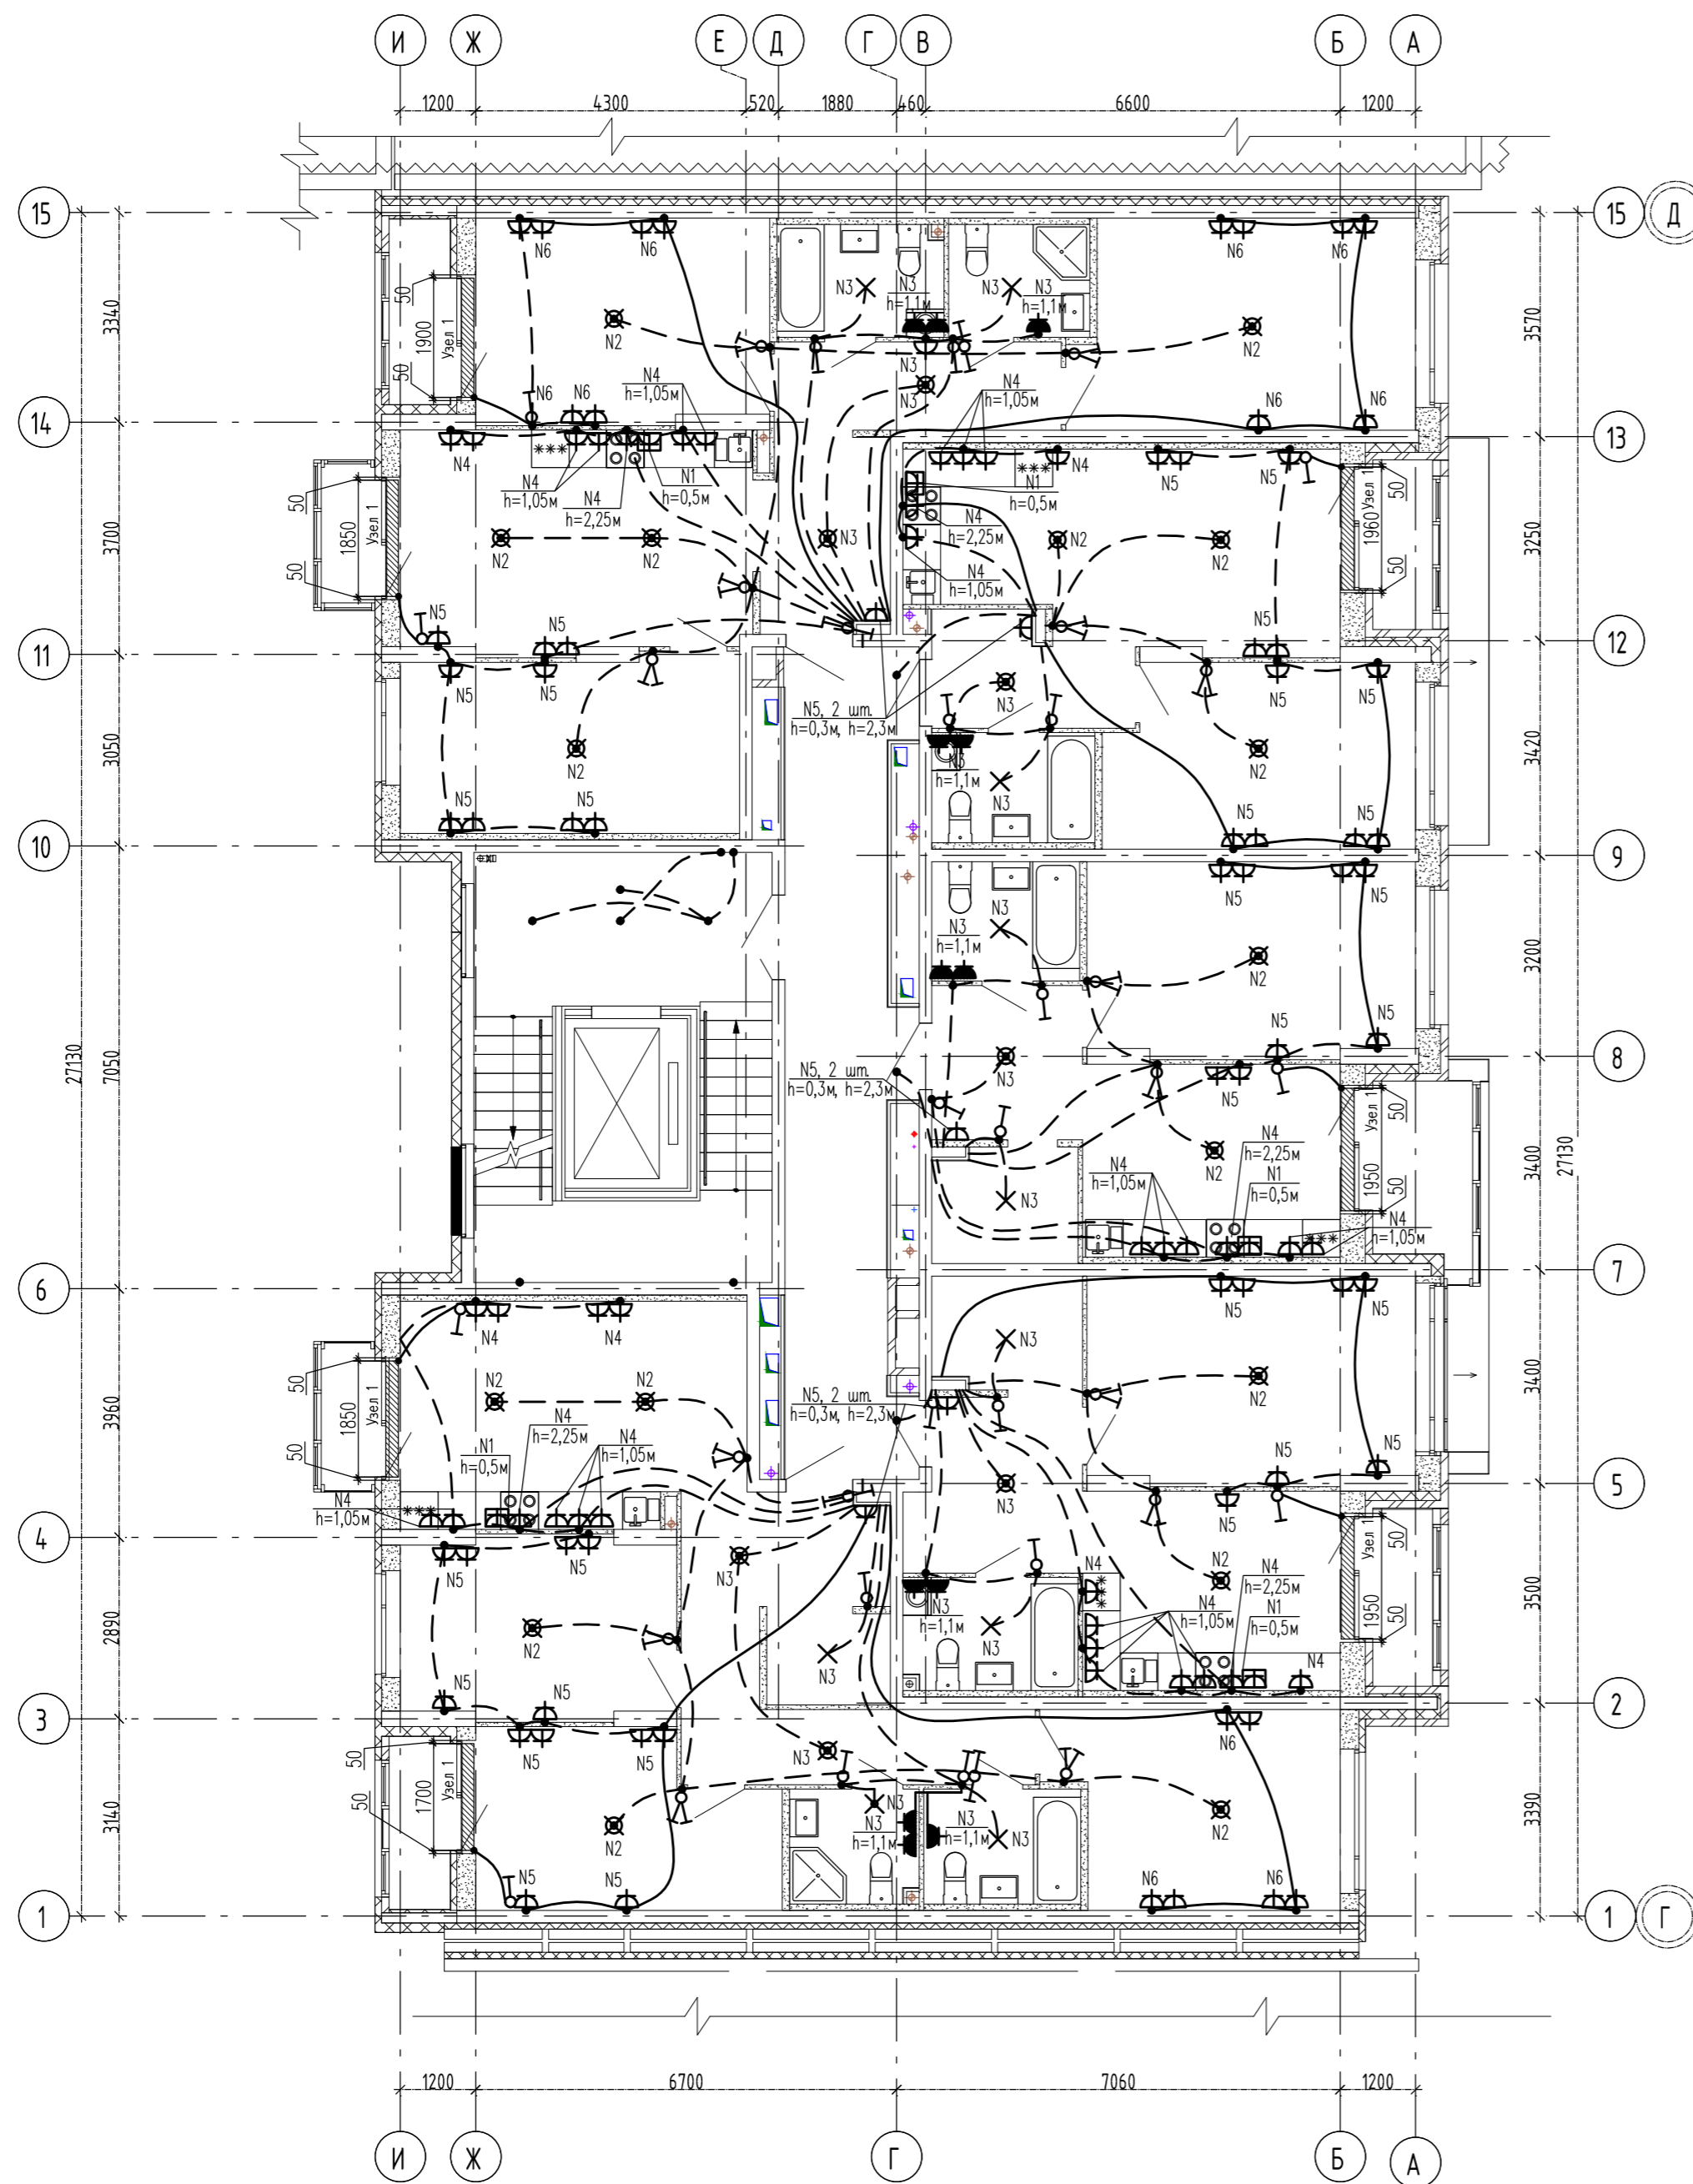

1. Нагревательные секции укладывать в стяжку пола в местах указанных на схеме при соблюдении размеров. Шаг укладки 0,07м.
2. Монтажные провода нагревательных секций пола прокладывать в соответствующих закладных трубах в стяжке пола и по стенам в штробах.
3. Датчики температуры установлены непосредственно в нагревательной секции. Подключение производить согласно инструкций по установке "Теплого пола".

АПУ.087-04В-ЭЛ

Жилые дома со встроенными помещениями общественного назначения, многорулонной автоматикой и встроенной трансформаторной подстанцией в квартале улицы Ползунова - Зяматина Даниловская - Краснофлотцев в Орджоникидзевском районе г. Екатеринбург. 2 очередь

Изм.	Код.уч.	Лист	№ док.	Подпись	Дата	9-этажная жилая секция N4B	Стация	Лист	Листов
Разраб.	Кокоулин			<i>Кокоулин</i>	02.22				
Проверил	Каткова			<i>Каткова</i>	02.22				
Глав. спец.	Бодрова			<i>Бодрова</i>	02.22				
Н. контр.	Ташлыклов				02.22	План 4 этажа. Расположение электрических сетей.			

С О Г Л А С О В А Н О	ВК	02.22
Инь.Н подл.	Алексенко	02.22
Взам. инь.Н	Пашаева	02.22
Подпись и дата	Продавчик	02.22