

Департамент архитектуры, градостроительства
и регулирования земельных отношений города
Екатеринбурга.

Решение о согласовании № _____
от _____ 2021 года

(подпись)

М.П.

ПАСПОРТ ФАСАДОВ



Адрес здания, строения, сооружения: г. Екатеринбург, ул. Токарей, д. 27, к. 2

Год постройки:

20__

Автор архитектурного проекта:

ИКП «Атом»



Директор

Спирина Е.А.

Лицо, ответственное за эксплуатацию:

СОГЛАСОВАНО:	
<i>Согласовано</i> № 1435146/21	
Начальник Главархитектуры Администрации города Екатеринбурга	
<i>[Signature]</i>	07 07 2021г.
подпись	дата

Паспорт фасада составлен по состоянию
на «__» _____ 2021 года

Актуализирован «__» _____

№ 4761/003/21/159
от 24.06.2021

СОДЕРЖАНИЕ АЛЬБОМА.

АПУ.020-01-ПФ

Лист	Наименование	Примечание
1	Титульный лист	
2	Содержание альбома, пояснительная записка	
3	Ситуационный план	
4	Материалы фотофиксации существующего состояния фасадов	
5	Материалы фотофиксации существующего состояния фасадов	
6	Материалы фотофиксации существующего состояния фасадов	
7	Схема разверток фасадов с обозначением фасадных конструкций и отделочных материалов.	
8	Схема разверток фасадов с обозначением фасадных конструкций и отделочных материалов.	
9	Схема разверток фасадов с обозначением фасадных конструкций и отделочных материалов.	
10	Схема разверток фасадов с обозначением фасадных конструкций и отделочных материалов.	
11	Колористическое решение фасадов.(Схемы с указанием цветов по колеровочной палитре)	
12	Колористическое решение фасадов.(Схемы с указанием цветов по колеровочной палитре)	
13	Колористическое решение фасадов.(Схемы с указанием цветов по колеровочной палитре)	
14	Колористическое решение фасадов.(Схемы с указанием цветов по колеровочной палитре)	
15	Схема архитектурно-художественной подсветки с указанием типов осветительных приборов	
16	Схема архитектурно-художественной подсветки с указанием типов осветительных приборов	
17	Схема размещения дополнительного оборудования, дополнительных элементов и устройств	
18	Схема размещения дополнительного оборудования, дополнительных элементов и устройств	
19	Схема размещения дополнительного оборудования, дополнительных элементов и устройств	
20	Схема размещения дополнительного оборудования, дополнительных элементов и устройств	
21	Перечень дополнительного оборудования, дополнительных элементов и устройств	
22	Сведения о корректировке паспорта	

ПОЯСНИТЕЛЬНАЯ ЗАПИСКА

Паспорт фасадов зданий по адресу: ул.Токарей, д. 27/ 2 в Верх-исетском районе г. Екатеринбурга разработан в соответствии с «Положением о порядке предоставления решения о согласовании архитектурно-градостроительного облика существующего здания, строения, сооружения», утвержденным Администрацией города Екатеринбурга от 09.11.2015, № 3198.

Композиционное решение фасадов обосновано объемно-пространственным решением здания. Высота и габариты жилого дома увязаны с архитектурно-художественным решением здания в целом и заданием на проектирование, с действующими нормативными документами. Ступенчатость основного объема в сочетании с отдельными элементами, подчеркивающими пластику фасада, легла в основу композиционных приемов при оформлении фасадов объекта. Решение фасадов согласовано с ГлавАПУ города Екатеринбурга.

Архитектурно-художественная выразительность фасадов подчеркивается сочетанием вертикальных и горизонтальных плоскостей из лицевого кирпича различного цвета. Такое решение создает общий ритм композиционного решения фасада. Цветовое решение фасадов построено на контрастных сочетаниях белого, серого, бежевого и шоколадного цвета.


Все действия, связанные с окраской фасадов здания, устройством, реконструкцией, ликвидацией и восстановлением входов, окон, витрин, балконов и лоджий, окраской и покрытием декоративными пленками поверхностей остекления, изменением габаритов и конфигурации проемов, установкой дверных конструкций, козырьков и навесов, устройством лестниц и приямков, установкой или заменой ограждений, установкой дополнительных элементов и устройств, дополнительного оборудования на фасадах зданий, изменением их цветового решения, могут производиться только после внесения соответствующих изменений в паспорт фасадов

Проектные решения вывесок должны быть выполнены в соответствии с Постановлением Администрации города Екатеринбурга от 02.12.2015 № 3517 «Требования к содержанию отдельных конструктивных элементов фасадов, к дополнительному оборудованию, дополнительным элементам и устройствам, размещаемым на фасадах зданий, строений, сооружений». Данные требования также отражены в графическом приложении к указанному Постановлению «Методические рекомендации к содержанию отдельных конструктивных элементов фасадов, к дополнительному оборудованию дополнительным элементам и устройствам, размещаемым на фасадах зданий, строений, сооружений».

						АПУ.020-01-ПФ		
						Паспорт фасадов жилого дома по ул. Токарей 27/2 в г. Екатеринбург		
Изм.	Кол.уч.	Лист	№док	Подп.	Дата			
						Общие данные	Стадия	Лист
								2
								22
						Содержание альбома, пояснительная записка	 ИНСТИТУТ КОМПЛЕКСНОГО ПРОЕКТИРОВАНИЯ	
Составил	Вечерская							

C ←


Схема размещения объекта на плане г. Екатеринбурга
с указанием участка застройки

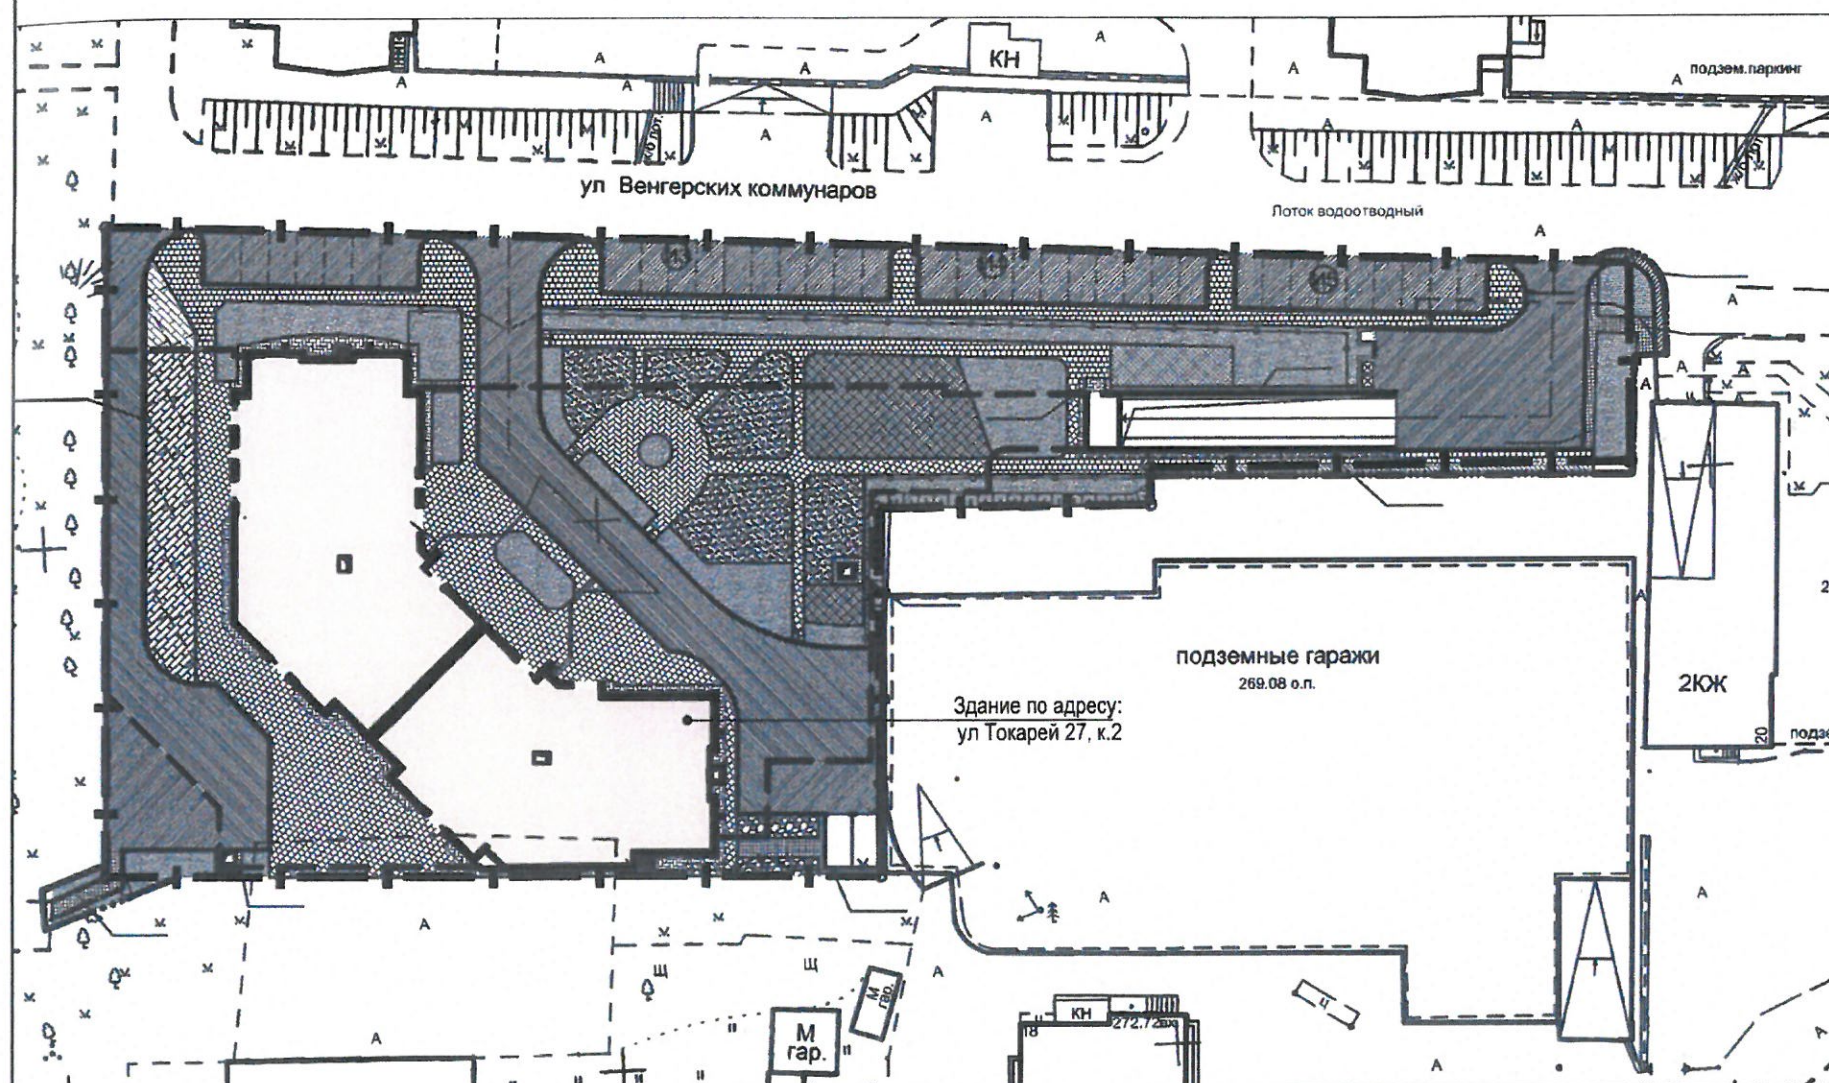

- | | | | |
|---|---|---|--|
|  | Покрытие проезда асфальтобетонное |  | Плиточное покрытие тротуара |
|  | Плиточное покрытие гостевой автостоянки |  | Площадки для отдыха взрослых с плиточным покрытием |
|  | Детские и спортивные площадки с покрытием из песка |  | Асфальтобетонное покрытие тротуара |
|  | Площадки для занятий физкультурой с резиновым покрытием |  | Плиточное покрытие отмостки |
|  | Хозяйственные площадки с покрытием из асфальтобетона |  | Асфальтобетонное покрытие отмостки |
| | |  | Покрытие из плитки «морской берег» |

						АПУ.020-01-ПФ		
						Паспорт фасадов жилого дома по ул. Токарей 27/2 в г. Екатеринбурге		
Изм.	Кол.уч.	Лист	№док	Подп.	Дата			
						Общие данные	Стадия	Лист
								3
								22
						Ситуационный план	 ИНСТИТУТ КОМПЛЕКСНОГО ПРОЕКТИРОВАНИЯ	
Составил	Вечерская							

ул. Венгерских коммунаров

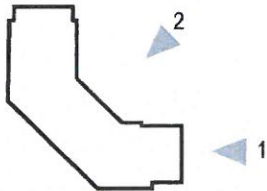

1. Торцевой фасад восточный
2. Перспективный вид дворового фасада




1. Торцевой фасад северный
2. Перспективный вид фасада по местному проезду
3. Перспективный вид фасада по местному проезду



Изм.	Кол.уч.	Лист	Недок	Подп.	Дата

Материалы фотофиксации существующего
состояния фасадов

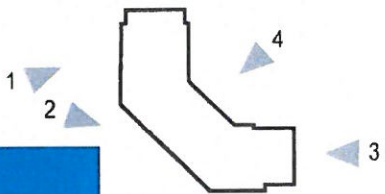


- 1. Фрагмент фасада по местному проезду
- 2. Фрагмент фасада по местному проезду
- 3. Фрагмент дворового фасада
- 4. Фрагмент дворового фасада

						Материалы фотофиксации существующего состояния фасадов	Лист
Изм.	Кол.уч.	Лист	Недок	Подп.	Дата		6

СХЕМА РАЗВЕРТОК ФАСАДОВ С ОБОЗНАЧЕНИЕМ ФАСАДНЫХ КОНСТРУКЦИЙ И ОТДЕЛОЧНЫХ МАТЕРИАЛОВ.
Фасад по местному проезду, южный

АПУ.020-01-ПФ

ул. Венгерских коммунаров

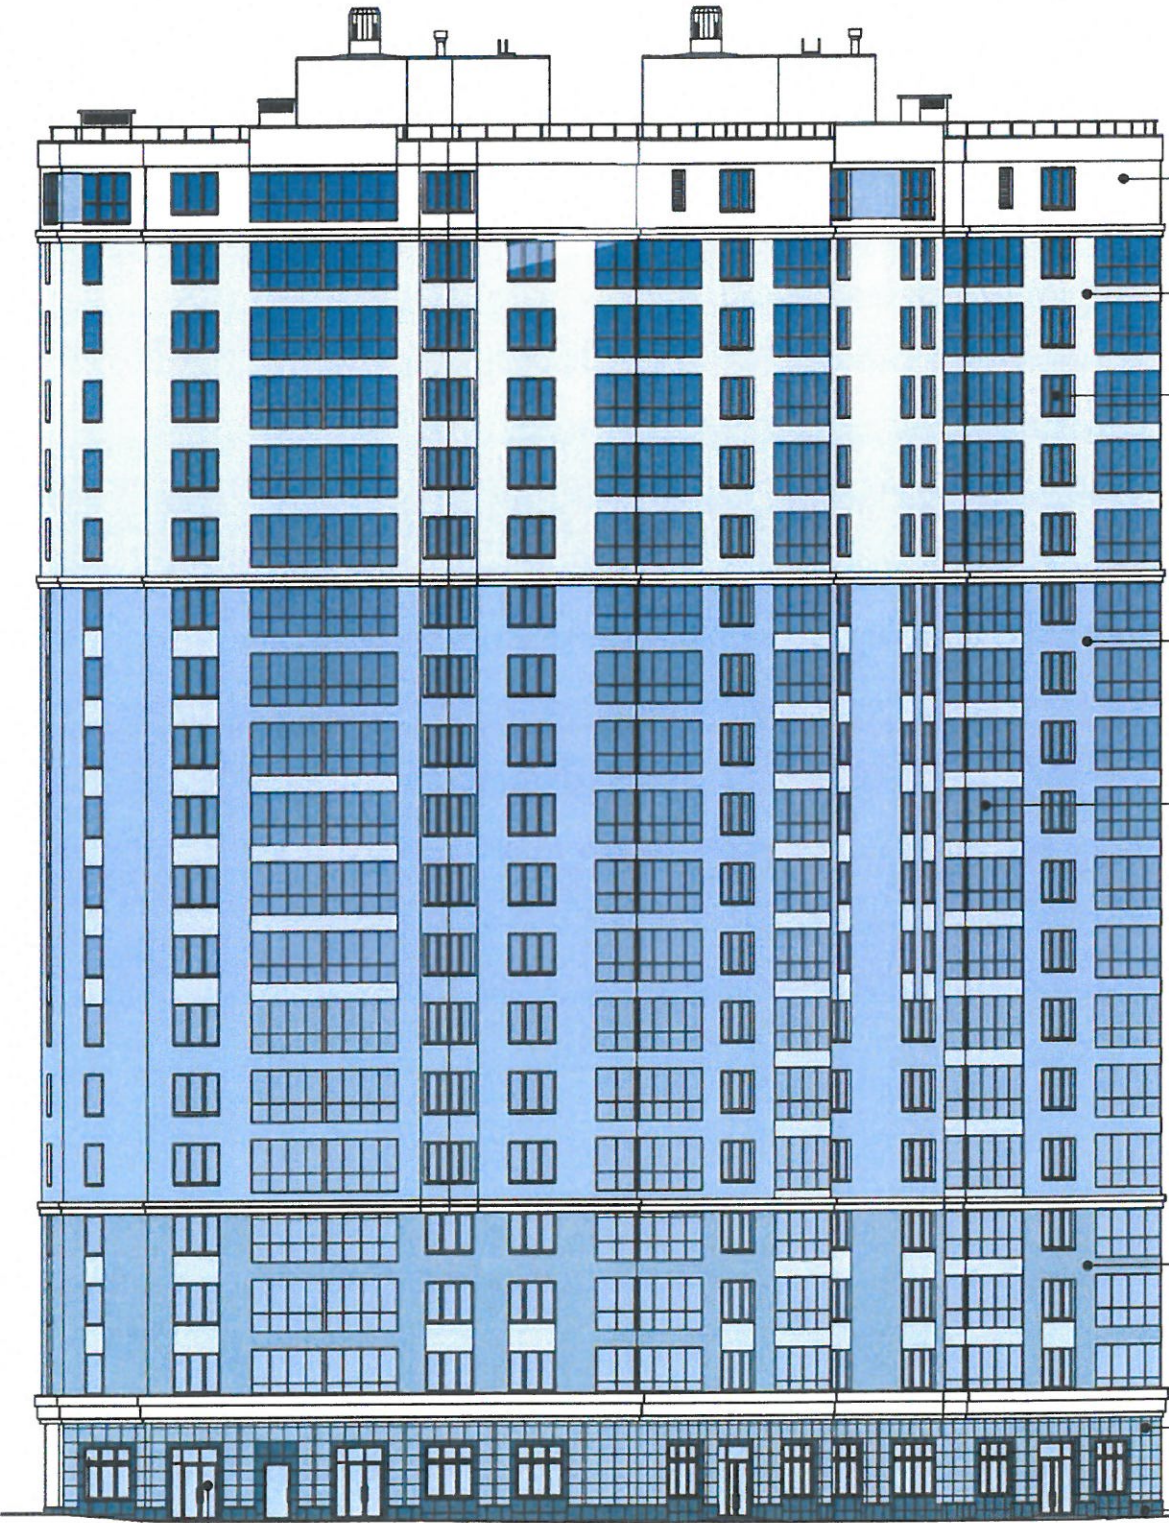

Поле стены
Фасадная краска

Поле стены
Фасадная краска

Окно
ПВХ-профиль, стекло

Поле стены
Фасадная краска

Витраж
Холодная система,
алюминиевый профиль, стекло

Поле стены
Фасадная краска

Поле стены
Облицовка плиткой из натурального камня

Поле стены
Облицовка плиткой из натурального камня

Витраж
Теплая система,
алюминиевый профиль, стекло

5 м 0 5 м 10 м



Изм.	Кол.уч.	Лист	№ док	Подп.	Дата

Схема разверток фасадов с обозначением фасадных конструкций и отделочных материалов

СХЕМА РАЗВЕРТОК ФАСАДОВ С ОБОЗНАЧЕНИЕМ ФАСАДНЫХ КОНСТРУКЦИЙ И ОТДЕЛОЧНЫХ МАТЕРИАЛОВ.
Фасад по местному проезду, западный

АПУ.020-01-ПФ

ул. Венгерских коммунаров

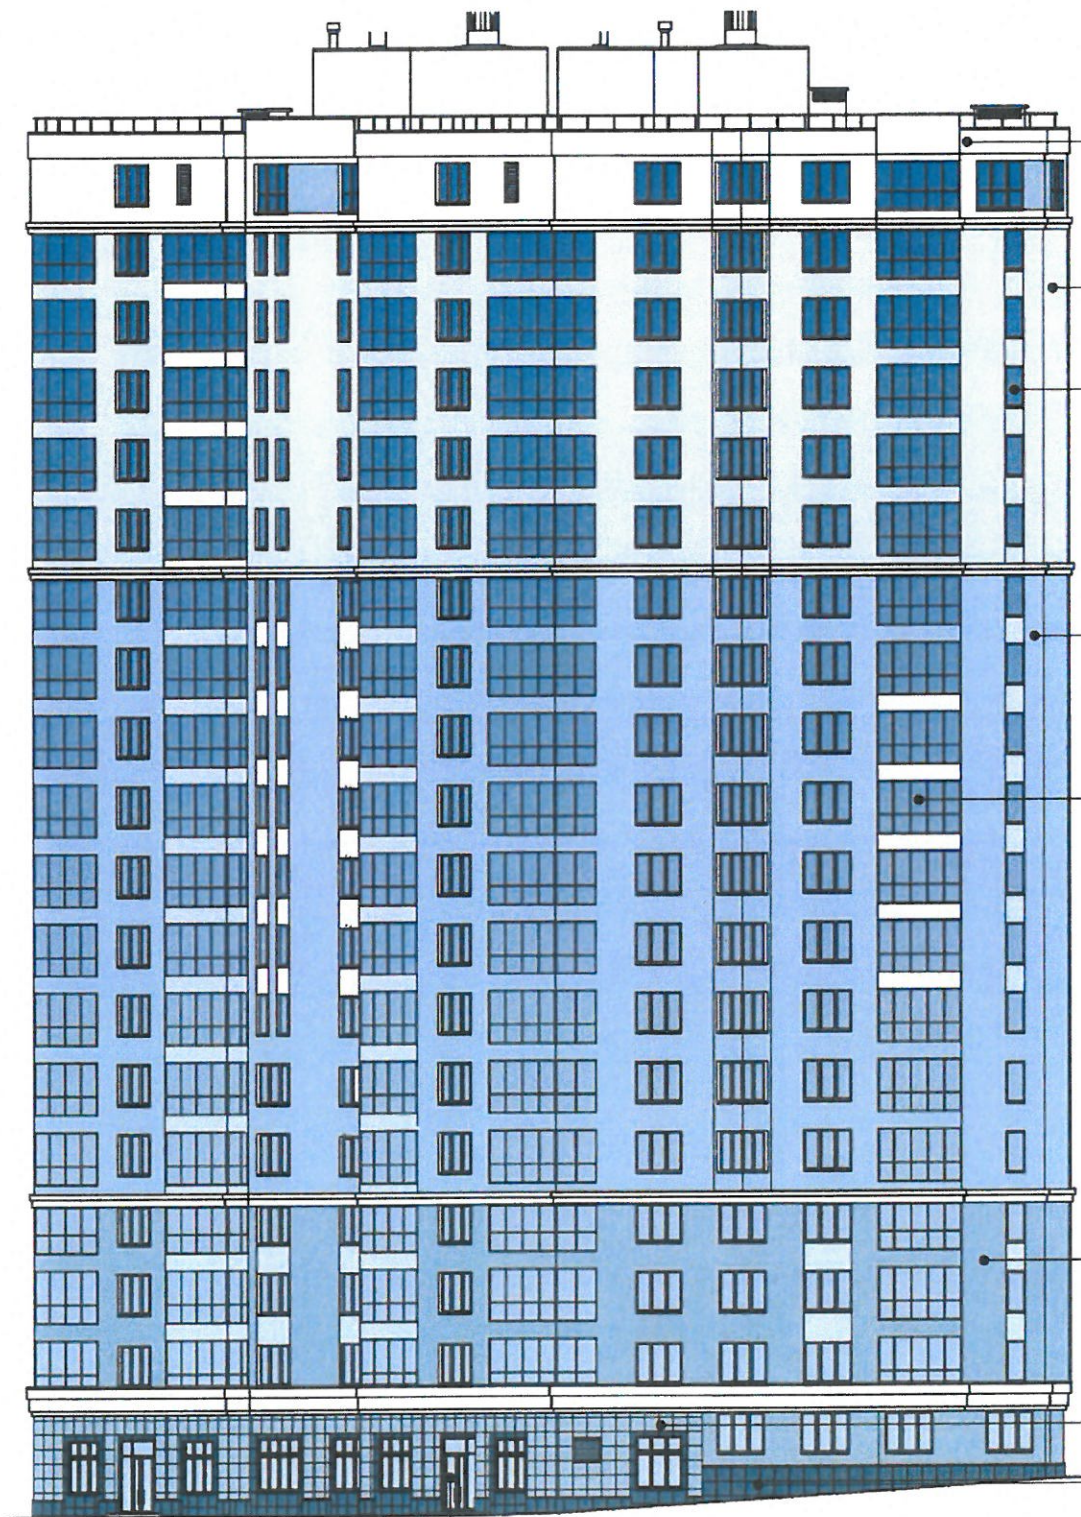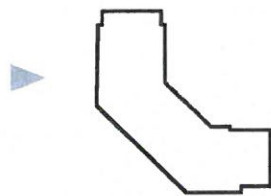

Поле стены
Фасадная краска

Поле стены
Фасадная краска

Окно
ПВХ-профиль, стекло

Поле стены
Фасадная краска

Витраж
Холодная система,
алюминиевый профиль, стекло

Поле стены
Фасадная краска

Поле стены
Облицовка плиткой из натурального камня

Поле стены
Облицовка плиткой из натурального камня

Витраж
Теплая система,
алюминиевый профиль, стекло

5 м 0 5 м 10 м


Изм.	Коп.уч.	Лист	№ док	Подп.	Дата

Схема разверток фасадов с обозначением фасадных конструкций и отделочных материалов

СХЕМА РАЗВЕРТОК ФАСАДОВ С ОБОЗНАЧЕНИЕМ ФАСАДНЫХ КОНСТРУКЦИЙ И ОТДЕЛОЧНЫХ МАТЕРИАЛОВ.
Фасад дворовой, восточный

АПУ.020-01-ПФ

ул. Венгерских коммунаров

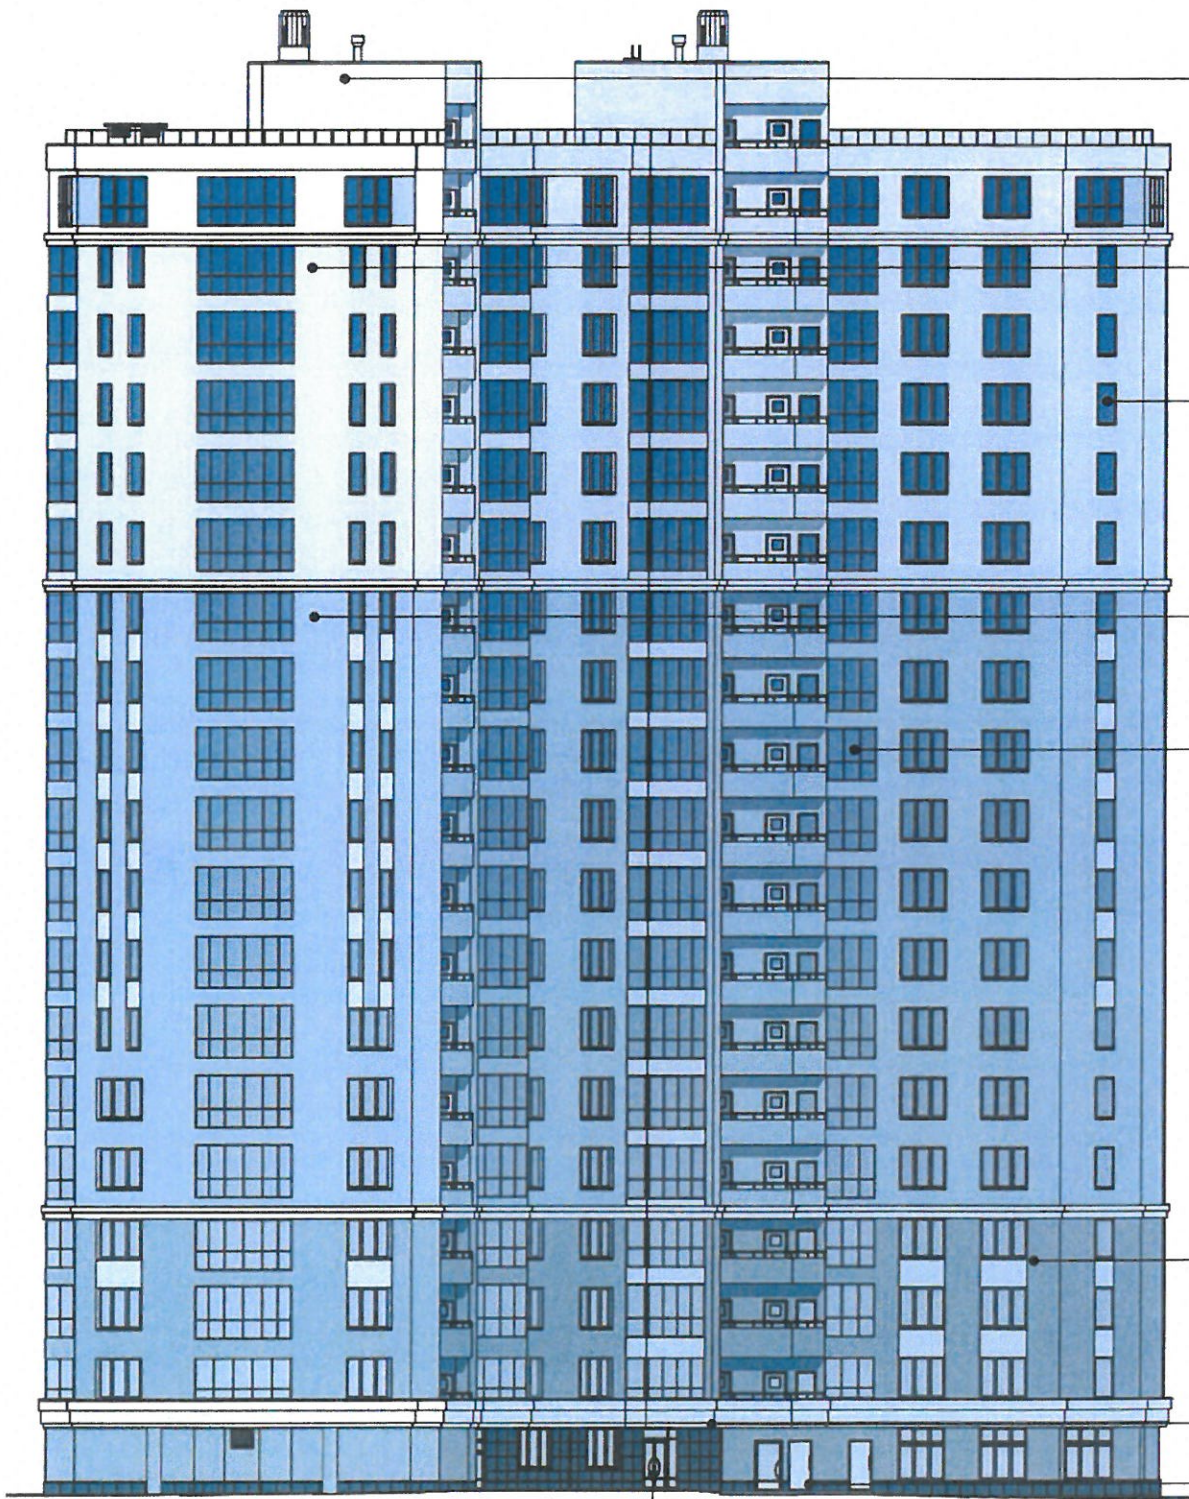

Поле стены
Фасадная краска

Поле стены
Фасадная краска

Окно
ПВХ-профиль, стекло

Поле стены
Фасадная краска

Витраж
Холодная система,
алюминиевый профиль, стекло

Поле стены
Фасадная краска

Поле стены
Облицовка плиткой из натурального камня

Поле стены
Облицовка плиткой из натурального камня

Витраж
Теплая система,
алюминиевый профиль, стекло

5 м 0 5 м 10 м

Изм.	Кол.уч.	Лист	№ док	Подп.	Дата

Схема разверток фасадов с обозначением фасадных конструкций и отделочных материалов

Лист

9

СХЕМА РАЗВЕРТОК ФАСАДОВ С ОБОЗНАЧЕНИЕМ ФАСАДНЫХ КОНСТРУКЦИЙ И ОТДЕЛОЧНЫХ МАТЕРИАЛОВ. Фасад дворовой, северный

АПУ.020-01-ПФ

ул. Венгерских коммунаров



Поле стены
Фасадная краска

Поле стены
Фасадная краска

Окно
ПВХ-профиль, стекло

Поле стены
Фасадная краска

Витраж
Холодная система,
алюминиевый профиль, стекло

Поле стены
Фасадная краска

Поле стены
Облицовка плиткой из натурального камня

5 м 0 5 м 10 м

Изм.	Кол.уч.	Лист	Недок	Подп.	Дата

Схема разверток фасадов с обозначением фасадных конструкций и отделочных материалов

Лист
10

КОЛОРИСТИЧЕСКОЕ РЕШЕНИЕ ФАСАДОВ (СХЕМЫ С УКАЗАНИЕМ ЦВЕТОВ ПО КОЛЕРОВОЧНОЙ ПАЛИТРЕ).
Фасад по местному проезду, южный

АПУ.020-01-ПФ

ул. Венгерских коммунаров



ВЕДОМОСТЬ ОТДЕЛОЧНЫХ МАТЕРИАЛОВ



№ п/п	Элемент фасада	Эталон цвета	Вид отделки, материал	Индекс по цветовой палитре: RAL, CAPAROL
1	Поле стены		Фасадная краска CAPAROL	Белый
2	Поле стены		Фасадная краска CAPAROL	Голубой
3	Поле стены		Фасадная краска CAPAROL	Светло-синий
4	Поле стены		Фасадная краска CAPAROL	Синий
5	Поле стены первого этажа		Плитка из натурального камня	Гранит светло-серый
6	Поле стены первого этажа		Плитка из натурального камня	Гранит темно-серый
7	Витраж		Профиль NEW TEC Холодная система	RAL 9010
8	Витраж		Профиль «СИЛ» КП40 Теплая система	RAL 7024

5 м 0 5 м 10 м

КОЛОРИСТИЧЕСКОЕ РЕШЕНИЕ ФАСАДОВ (СХЕМЫ С УКАЗАНИЕМ ЦВЕТОВ ПО КОЛЕРОВОЧНОЙ ПАЛИТРЕ).
Фасад по местному проезду, западный

АПУ.020-01-ПФ

ул. Венгерских коммунаров

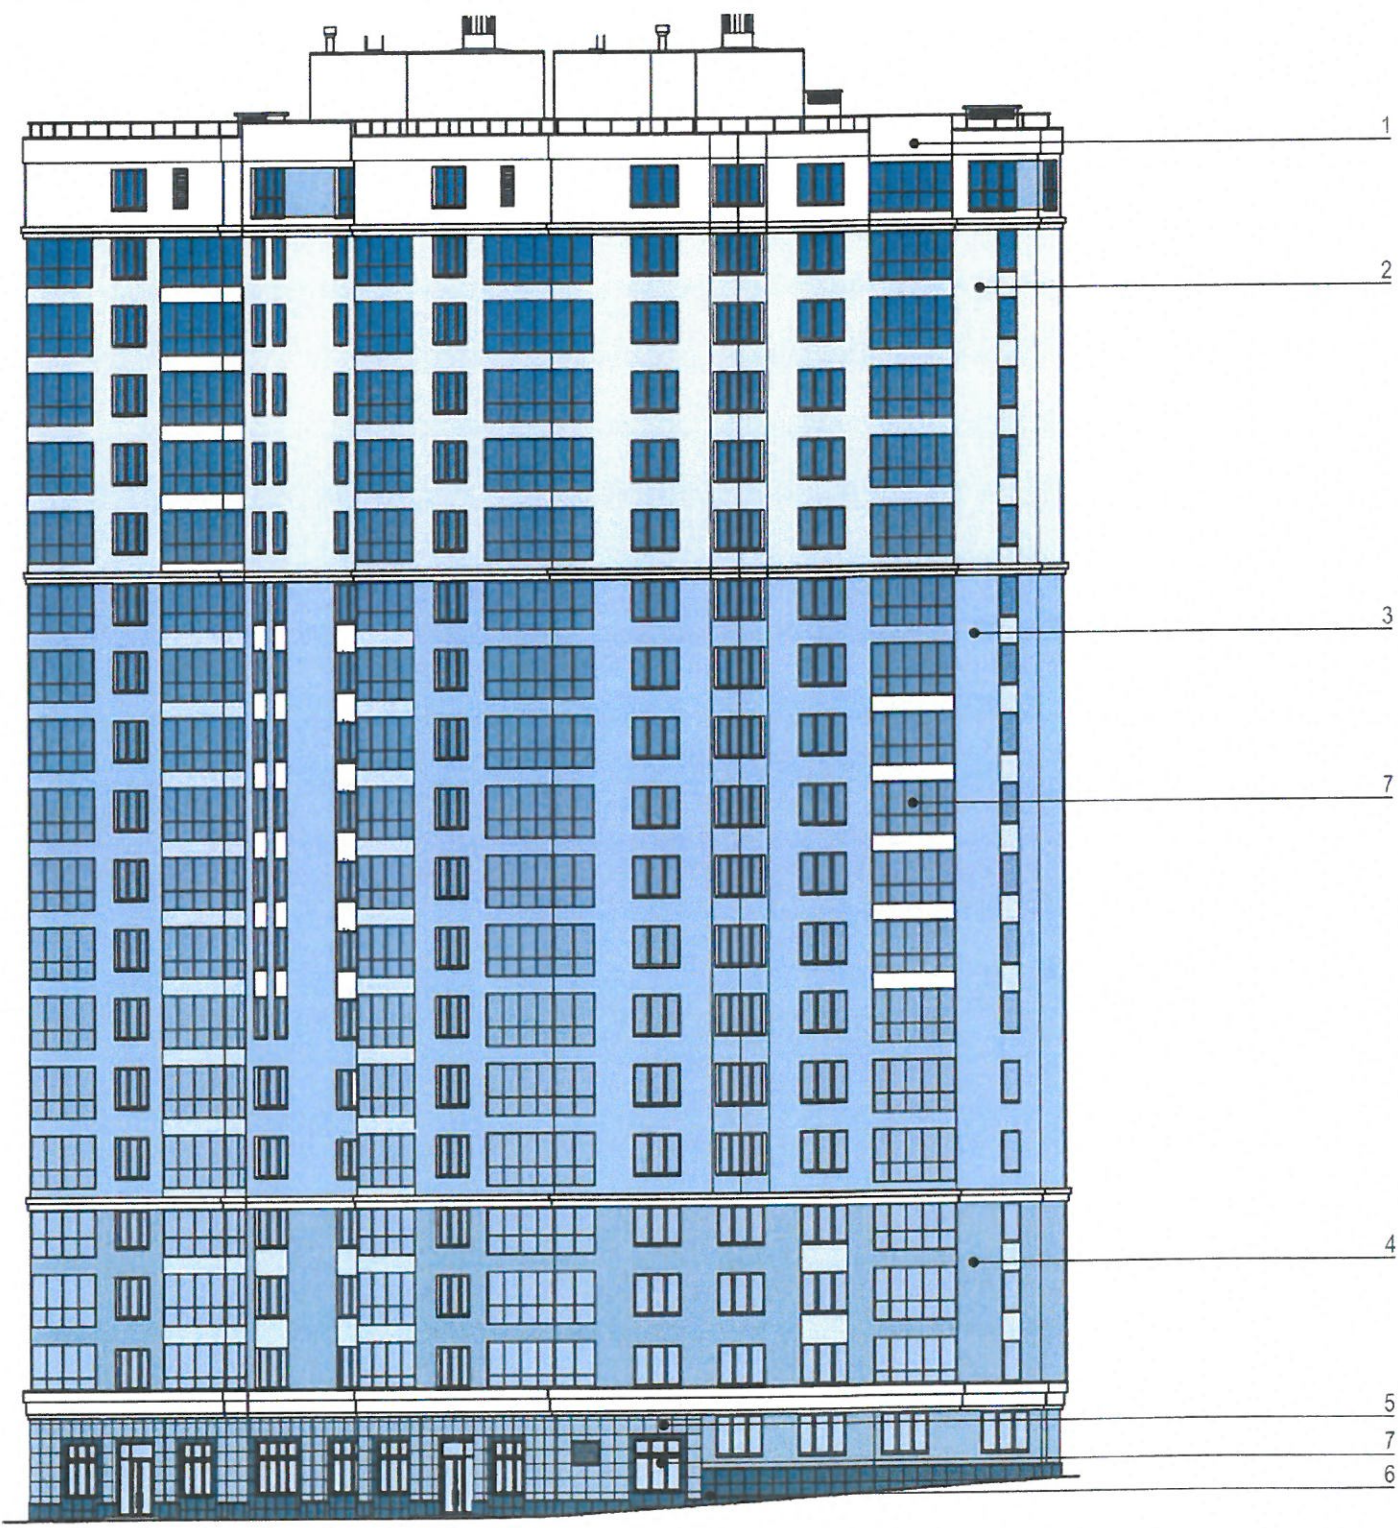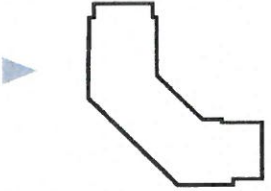

ВЕДОМОСТЬ ОТДЕЛОЧНЫХ МАТЕРИАЛОВ



№ п/п	Элемент фасада	Эталон цвета	Вид отделки, материал	Индекс по цветовой палитре: RAL, CAPAROL
1	Поле стены		Фасадная краска CAPAROL	Белый
2	Поле стены		Фасадная краска CAPAROL	Голубой
3	Поле стены		Фасадная краска CAPAROL	Светло-синий
4	Поле стены		Фасадная краска CAPAROL	Синий
5	Поле стены первого этажа		Плитка из натурального камня	Гранит светло-серый
6	Поле стены первого этажа		Плитка из натурального камня	Гранит темно-серый
7	Витраж		Профиль NEW TEC Холодная система	RAL 9010
8	Витраж		Профиль «СИАЛ» КТ40 Теплая система	RAL 7024

5 м 0 5 м 10 м

КОЛОРИСТИЧЕСКОЕ РЕШЕНИЕ ФАСАДОВ (СХЕМЫ С УКАЗАНИЕМ ЦВЕТОВ ПО КОЛЕРОВОЧНОЙ ПАЛИТРЕ).
Фасад дворовой, восточный

АПУ.020-01-ПФ

ул. Венгерских коммунаров

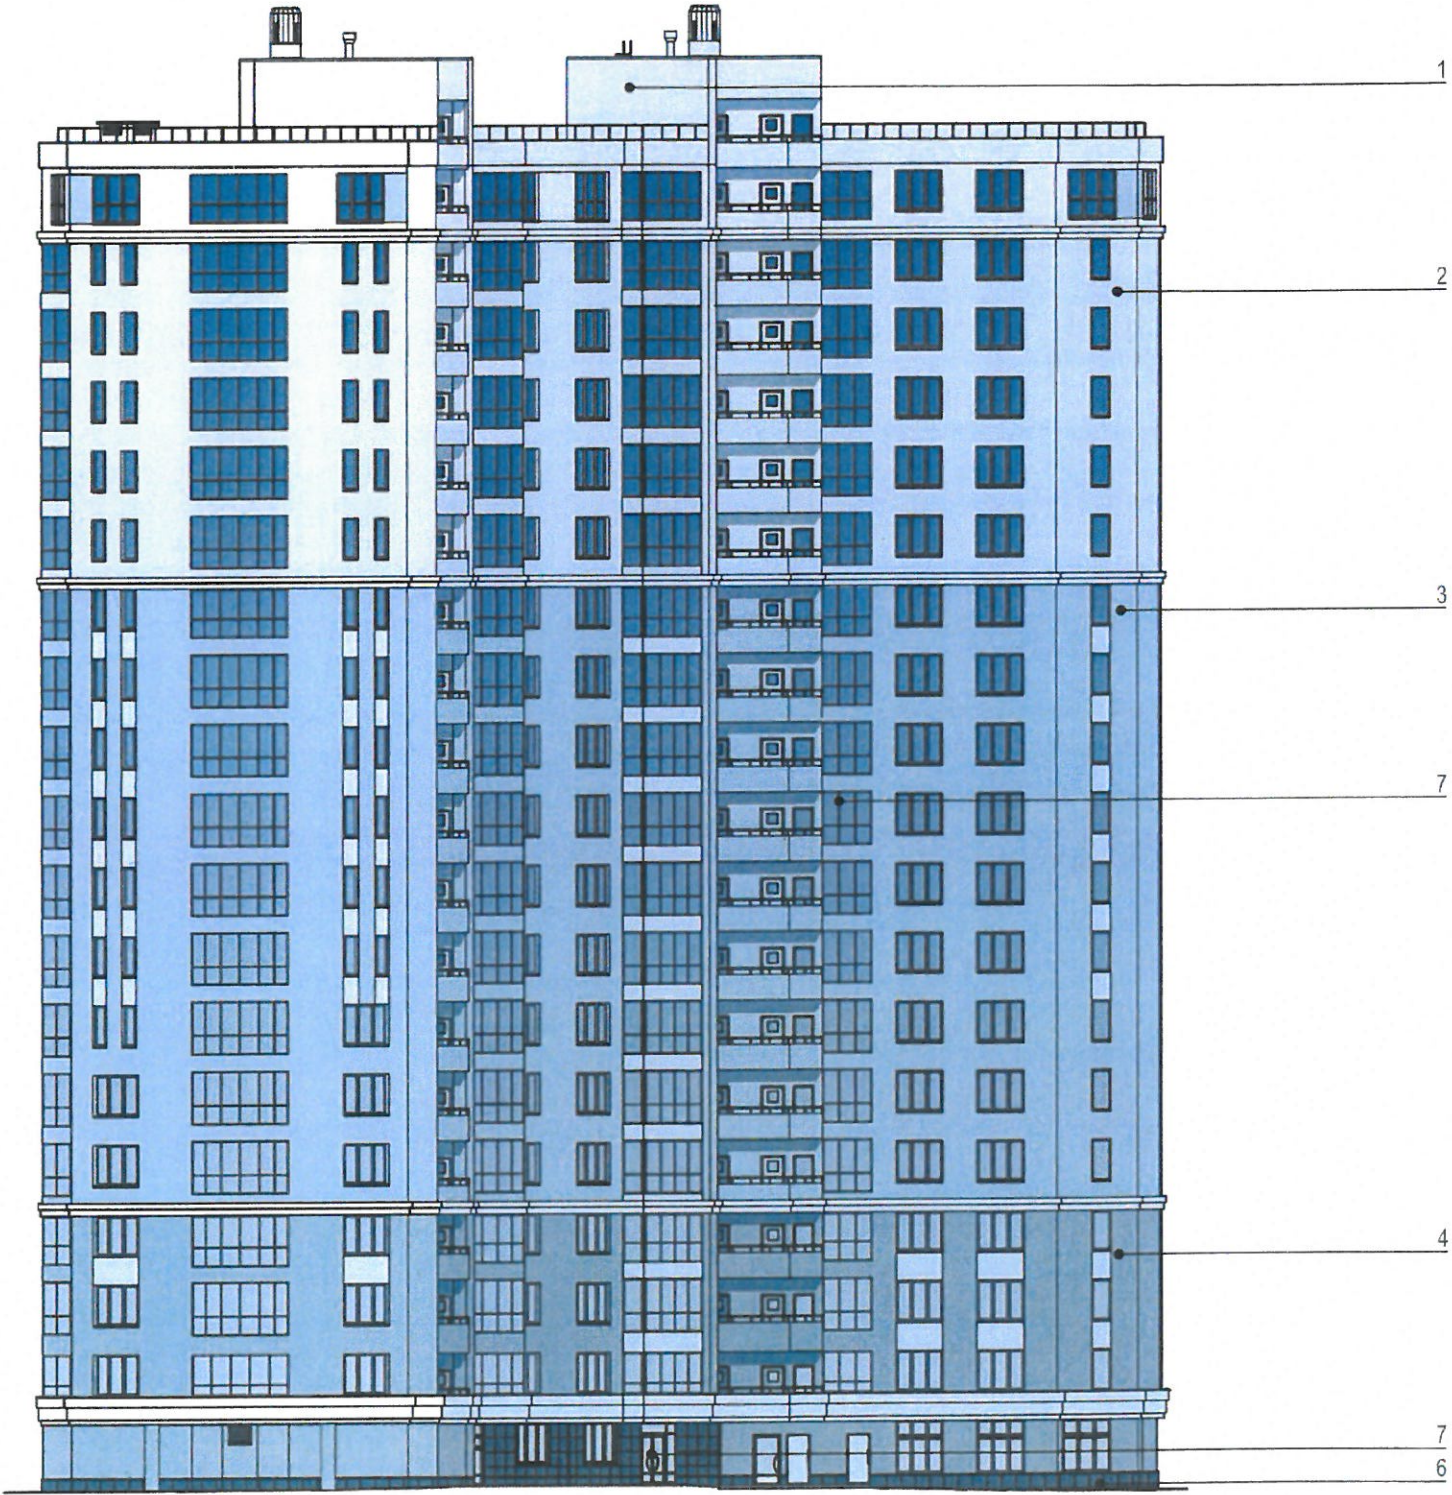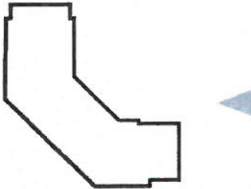

ВЕДОМОСТЬ ОТДЕЛОЧНЫХ МАТЕРИАЛОВ

№ п/п	Элемент фасада	Эталон цвета	Вид отделки, материал	Индекс по цветовой палитре: RAL, CAPAROL
1	Поле стены		Фасадная краска CAPAROL	Белый
2	Поле стены		Фасадная краска CAPAROL	Голубой
3	Поле стены		Фасадная краска CAPAROL	Светло-синий
4	Поле стены		Фасадная краска CAPAROL	Синий
5	Поле стены первого этажа		Плитка из натурального камня	Гранит светло-серый
6	Поле стены первого этажа		Плитка из натурального камня	Гранит темно-серый
7	Витраж		Профиль NEW TEC Холодная система	RAL 9010
8	Витраж		Профиль «СИАЛ» КП40 Теплая система	RAL 7024

5 м 0 5 м 10 м

КОЛОРИСТИЧЕСКОЕ РЕШЕНИЕ ФАСАДОВ (СХЕМЫ С УКАЗАНИЕМ ЦВЕТОВ ПО КОЛЕРОВОЧНОЙ ПАЛИТРЕ).
Фасад дворовой, северный

АПУ.020-01-ПФ

ул. Венгерских коммунаров



ВЕДОМОСТЬ ОТДЕЛОЧНЫХ МАТЕРИАЛОВ

№ п/п	Элемент фасада	Эталон цвета	Вид отделки, материал	Индекс по цветовой палитре: RAL, CAPAROL
1	Поле стены		Фасадная краска CAPAROL	Белый
2	Поле стены		Фасадная краска CAPAROL	Голубой
3	Поле стены		Фасадная краска CAPAROL	Светло-синий
4	Поле стены		Фасадная краска CAPAROL	Синий
5	Поле стены первого этажа		Плитка из натурального камня	Гранит светло-серый
6	Поле стены первого этажа		Плитка из натурального камня	Гранит темно-серый
7	Витраж		Профиль NEW TEC Холодная система	RAL 9010
8	Витраж		Профиль «СИЛ» КП40 Теплая система	RAL 7024


5 м 0 5 м 10 м

СХЕМА АРХИТЕКТУРНО - ХУДОЖЕСТВЕННОЙ ПОДСВЕТКИ С УКАЗАНИЕМ ТИПОВ ОСВЕТИТЕЛЬНЫХ ПРИБОРОВ



АПУ.020-01-ПФ

ул. Венгерских коммунаров

Фасад по местному проезду, западный («а»)

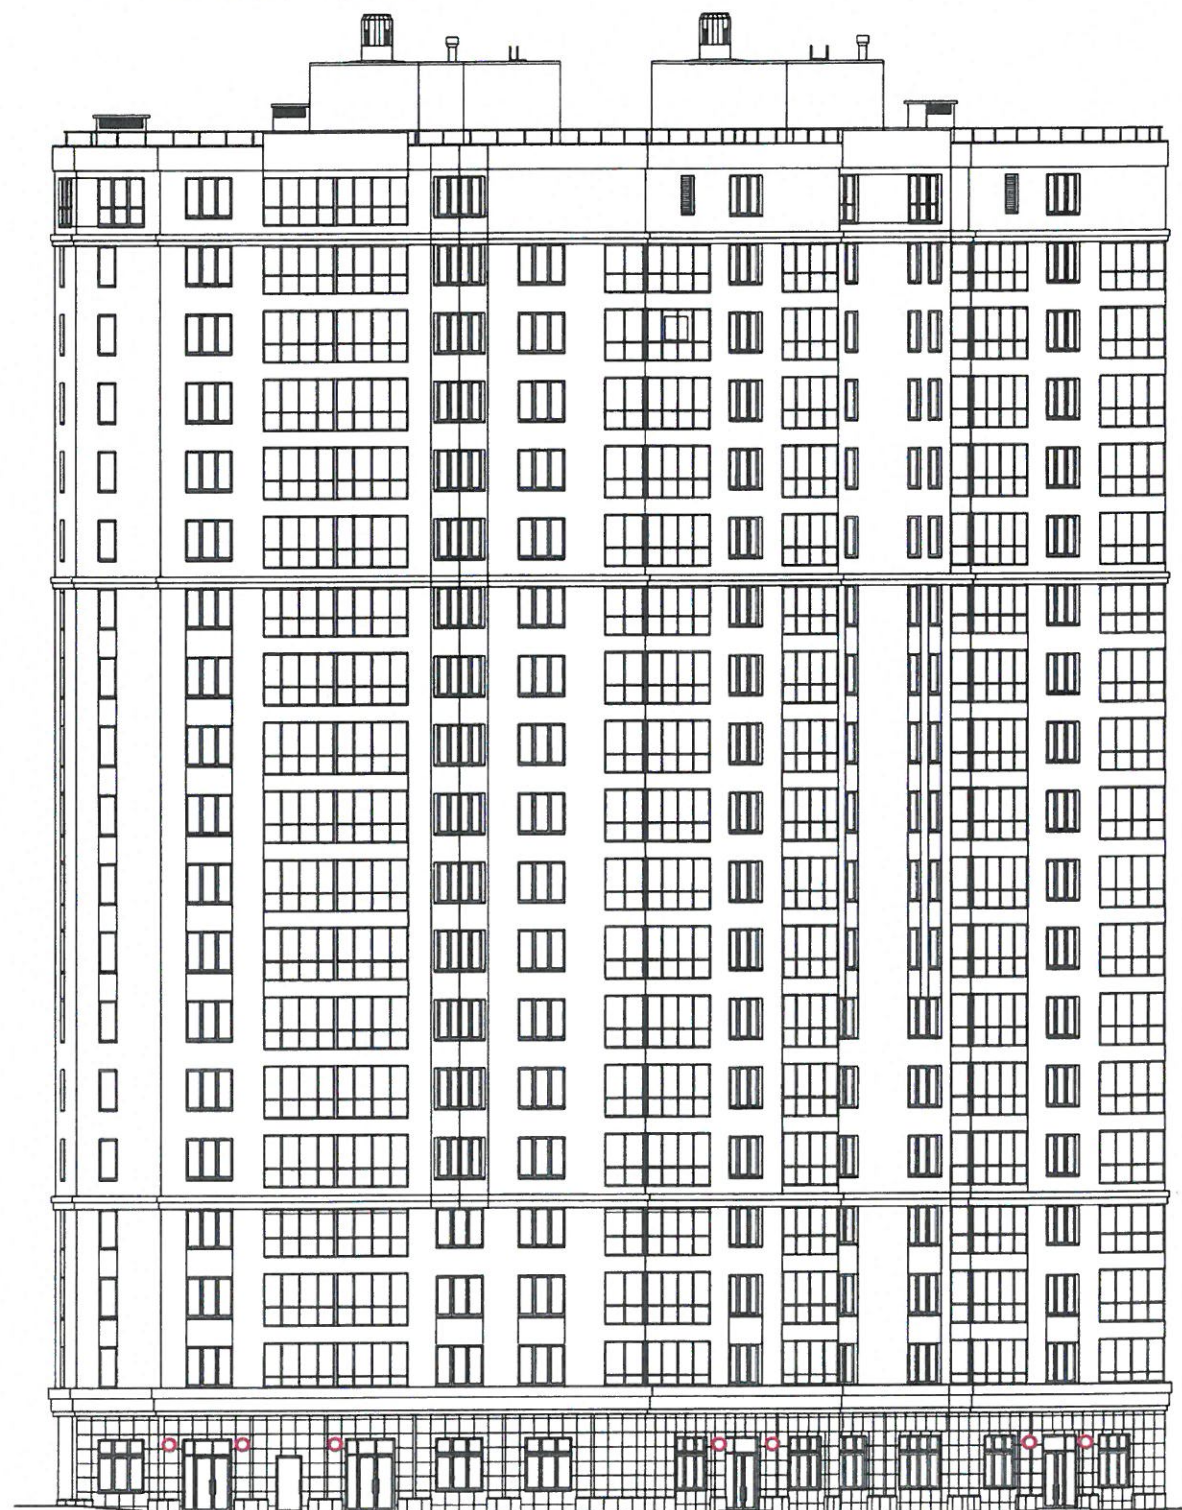

Фасад дворовой, северный («б»)

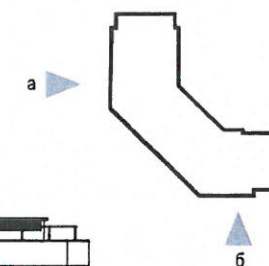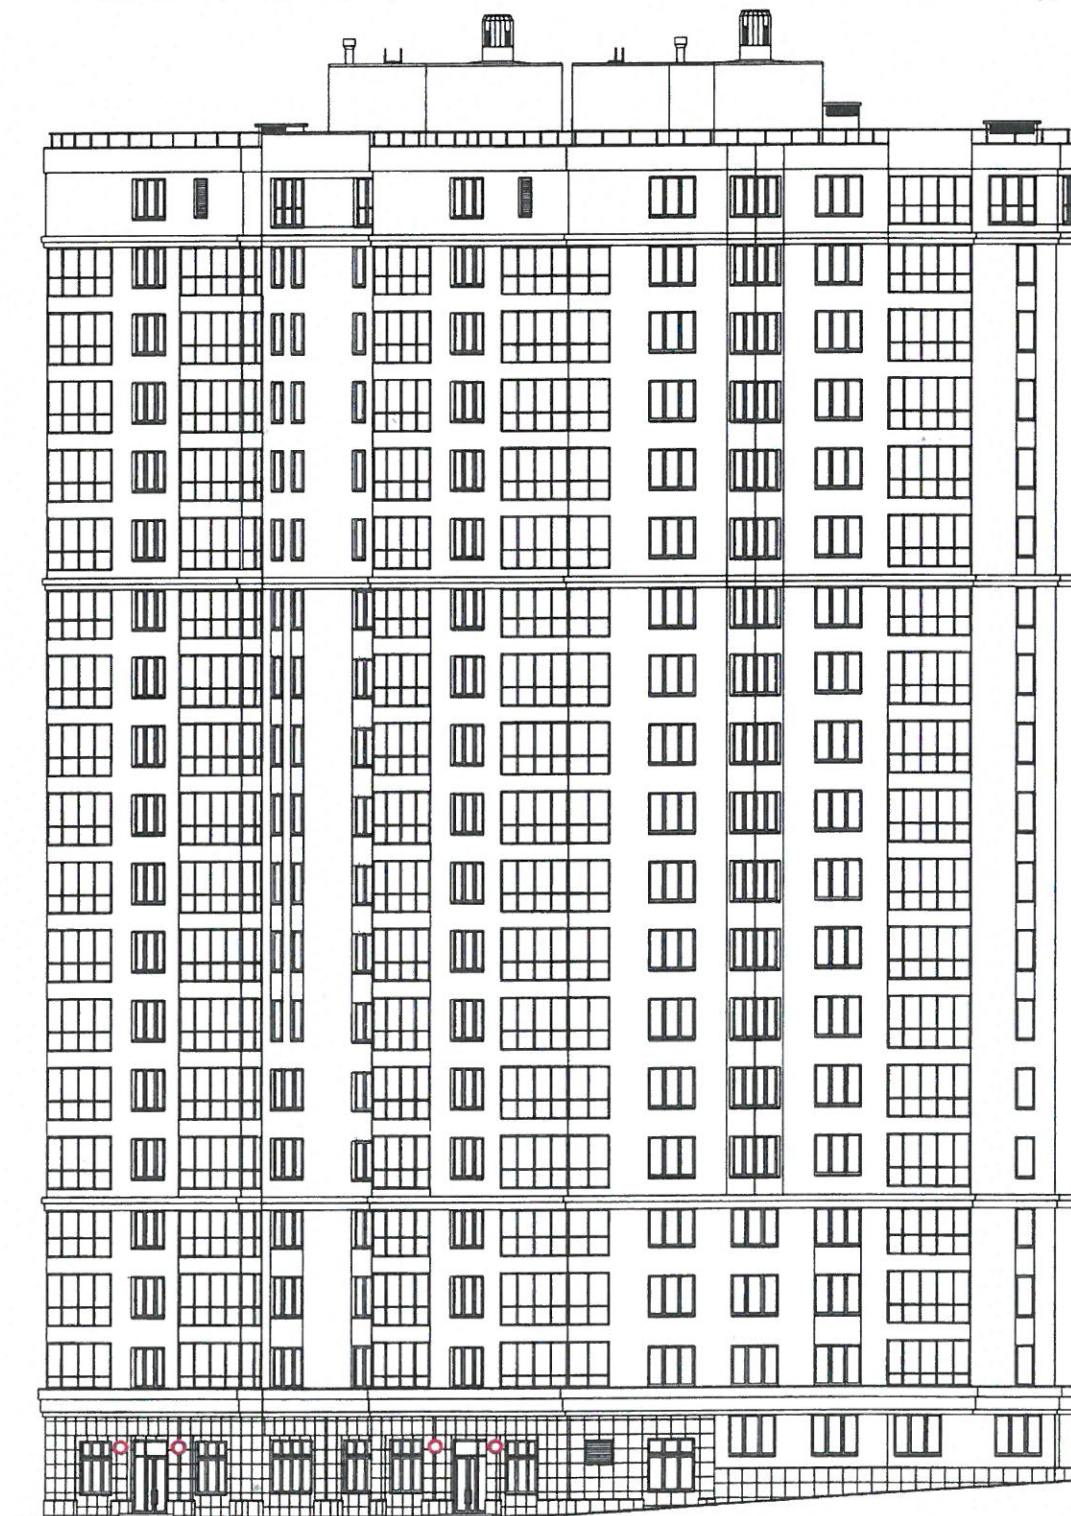

5 м 0 5 м 10 м

○ Светильник настенный
Свет белый теплый

Изм.	Кол.уч.	Лист	Недок	Подп.	Дата


Схема архитектурно-художественной подсветки
с указанием типов осветительных приборов.

Лист



15

ул. Венгерских коммунаров

Фасад дворовой, восточный («а»)

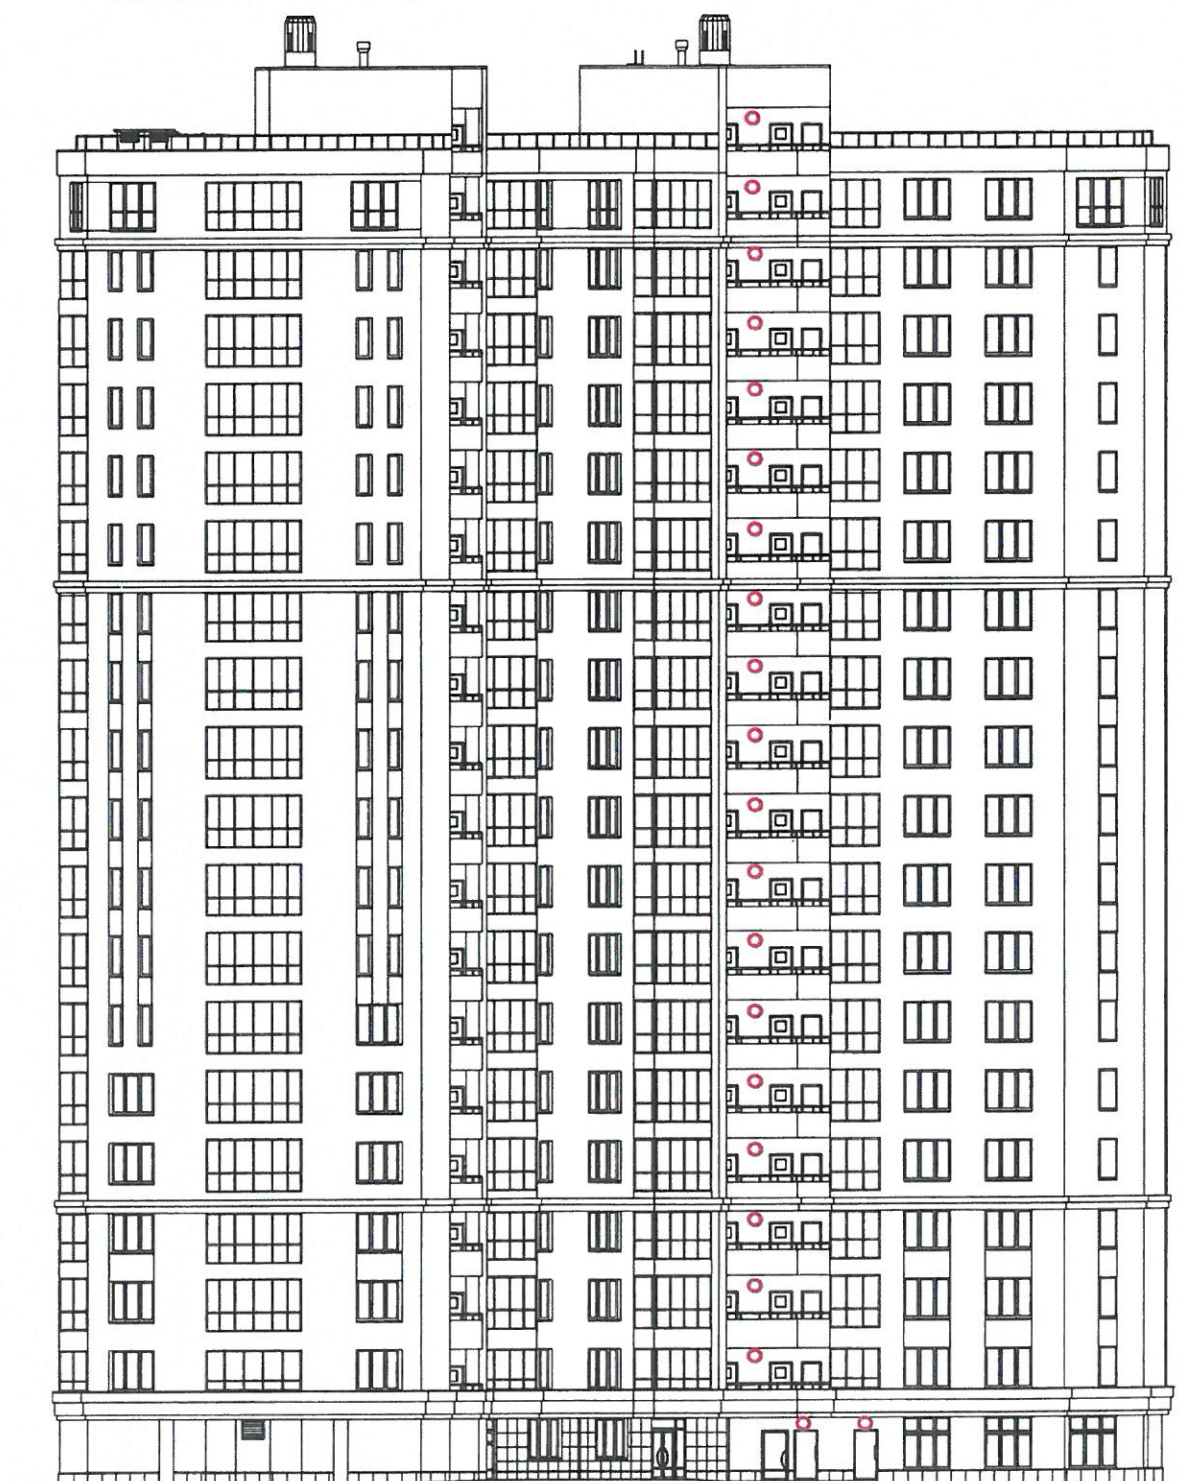

Фасад дворовой, северный («б»)

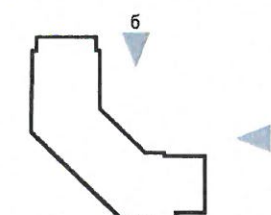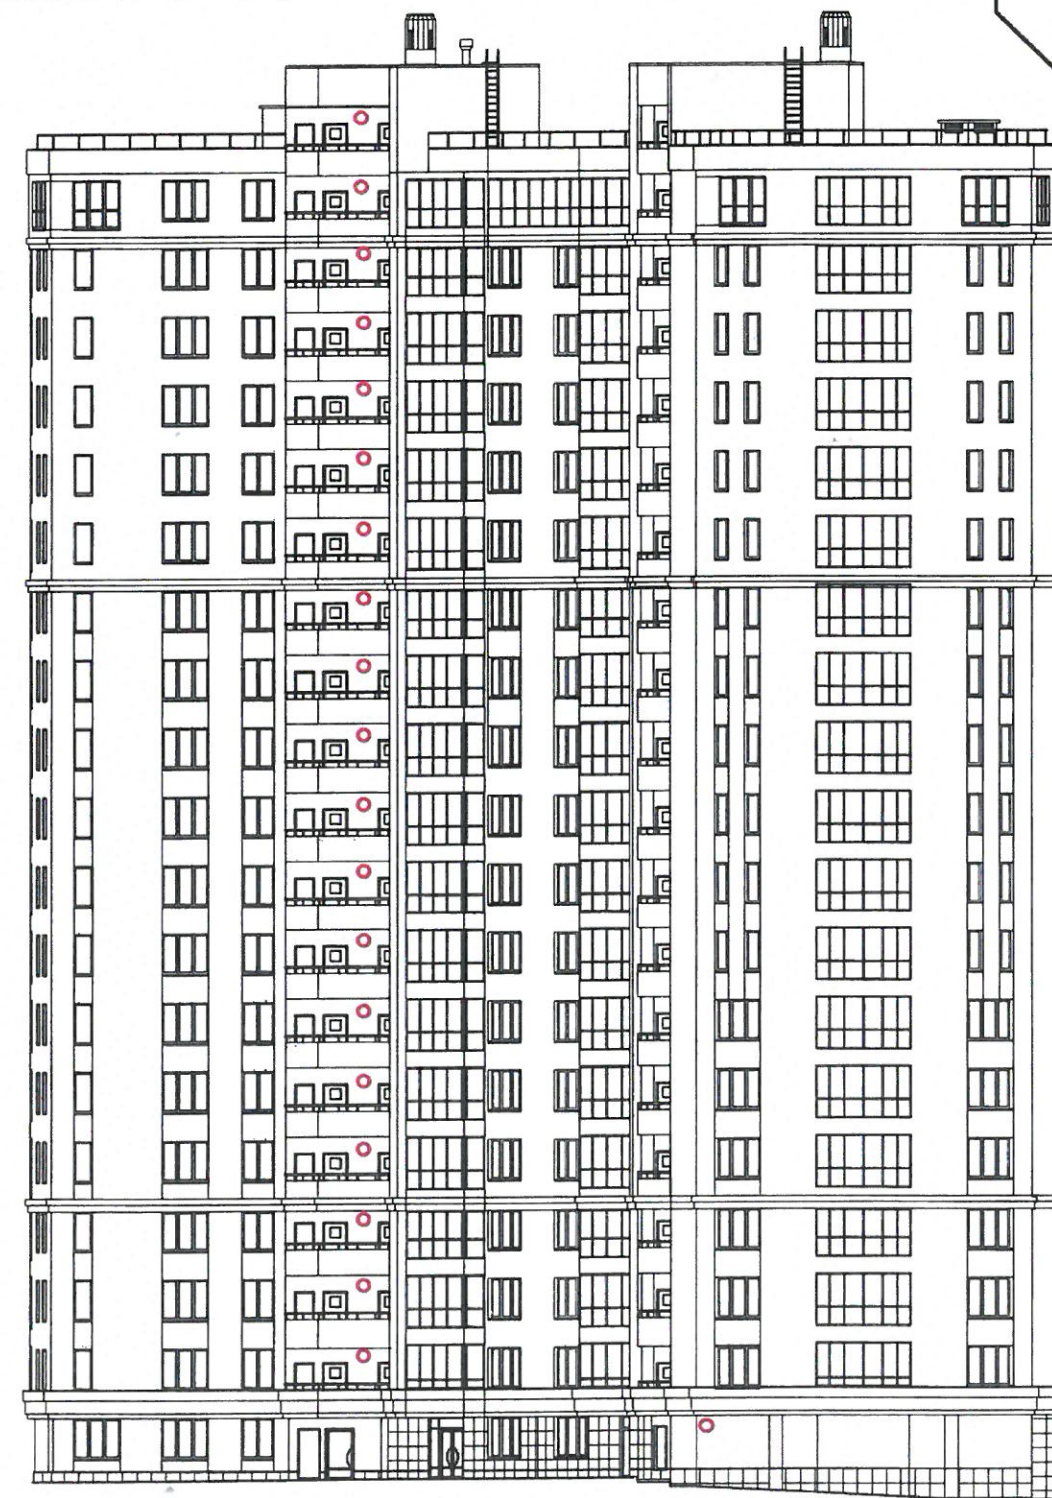

5 м 0 5 м 10 м

○ Светильник настенный
Свет белый теплый

Изм.	Кол.уч.	Лист	Недок	Подп.	Дата

Схема архитектурно-художественной подсветки
с указанием типов осветительных приборов.


Лист
16

СХЕМА РАЗМЕЩЕНИЯ ДОПОЛНИТЕЛЬНОГО ОБОРУДОВАНИЯ, ДОПОЛНИТЕЛЬНЫХ ЭЛЕМЕНТОВ И УСТРОЙСТВ



АПУ.020-01-ПФ

ул. Венгерских коммунаров

Фасад дворовой, восточный («а»)

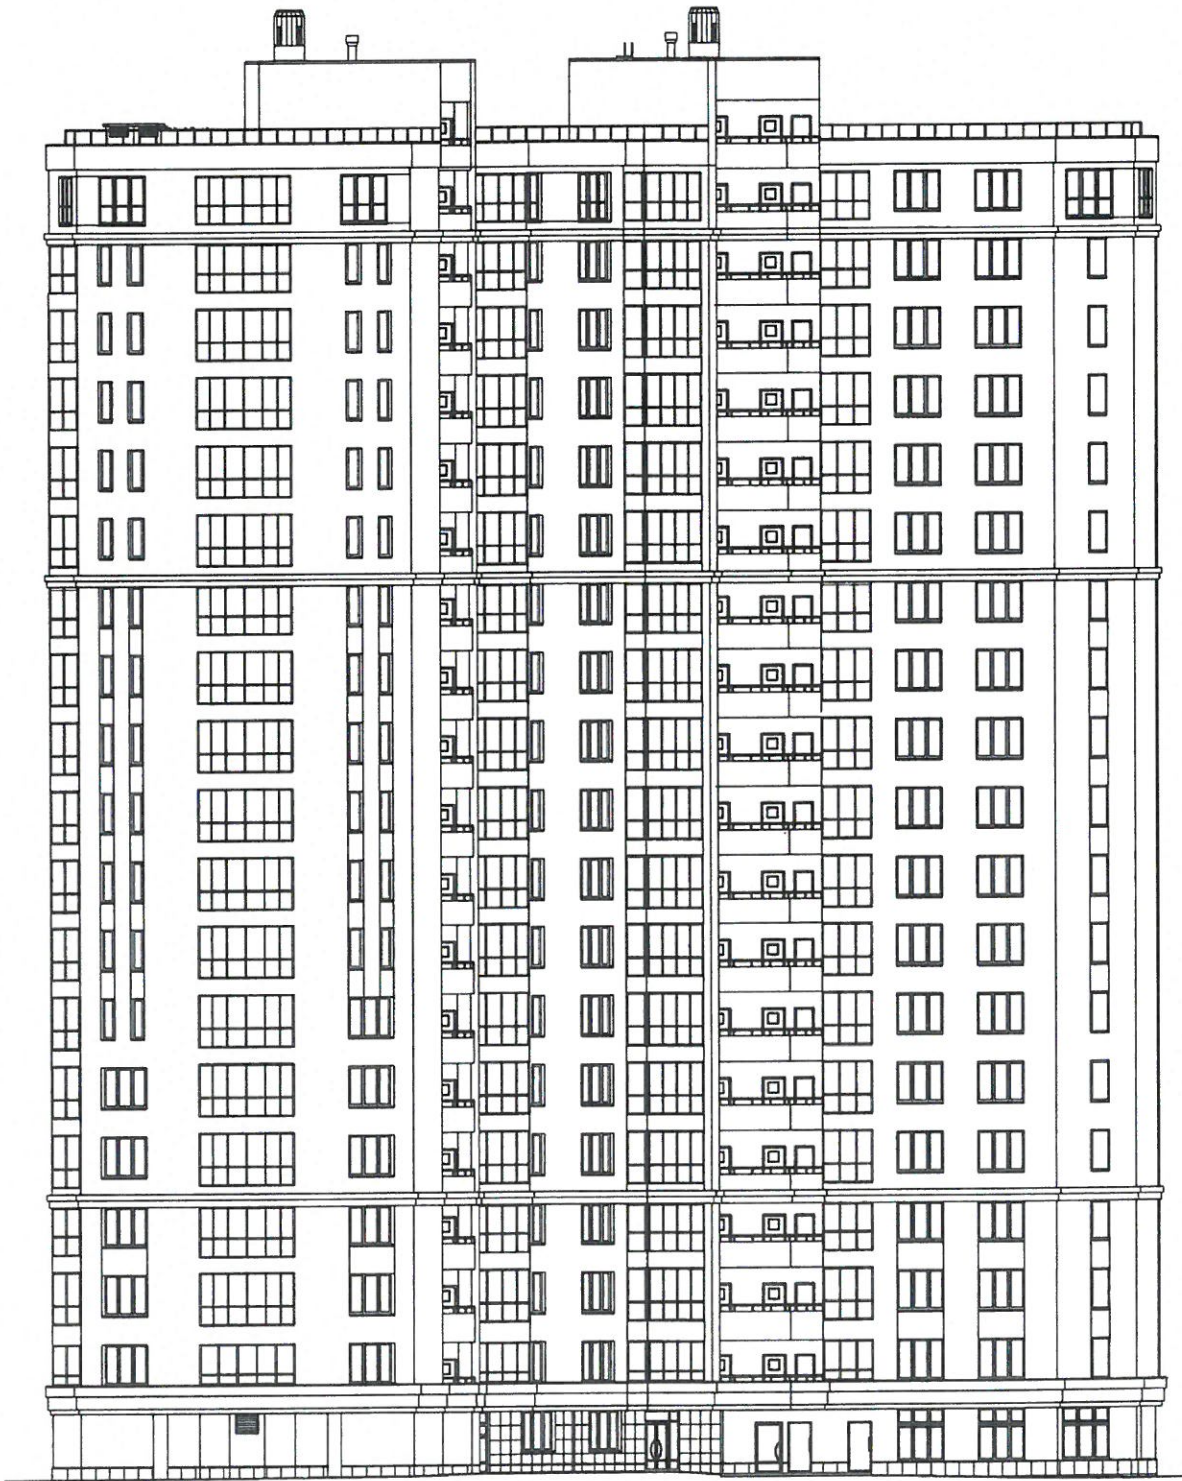

Фасад дворовой, северный («б»)

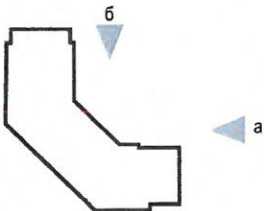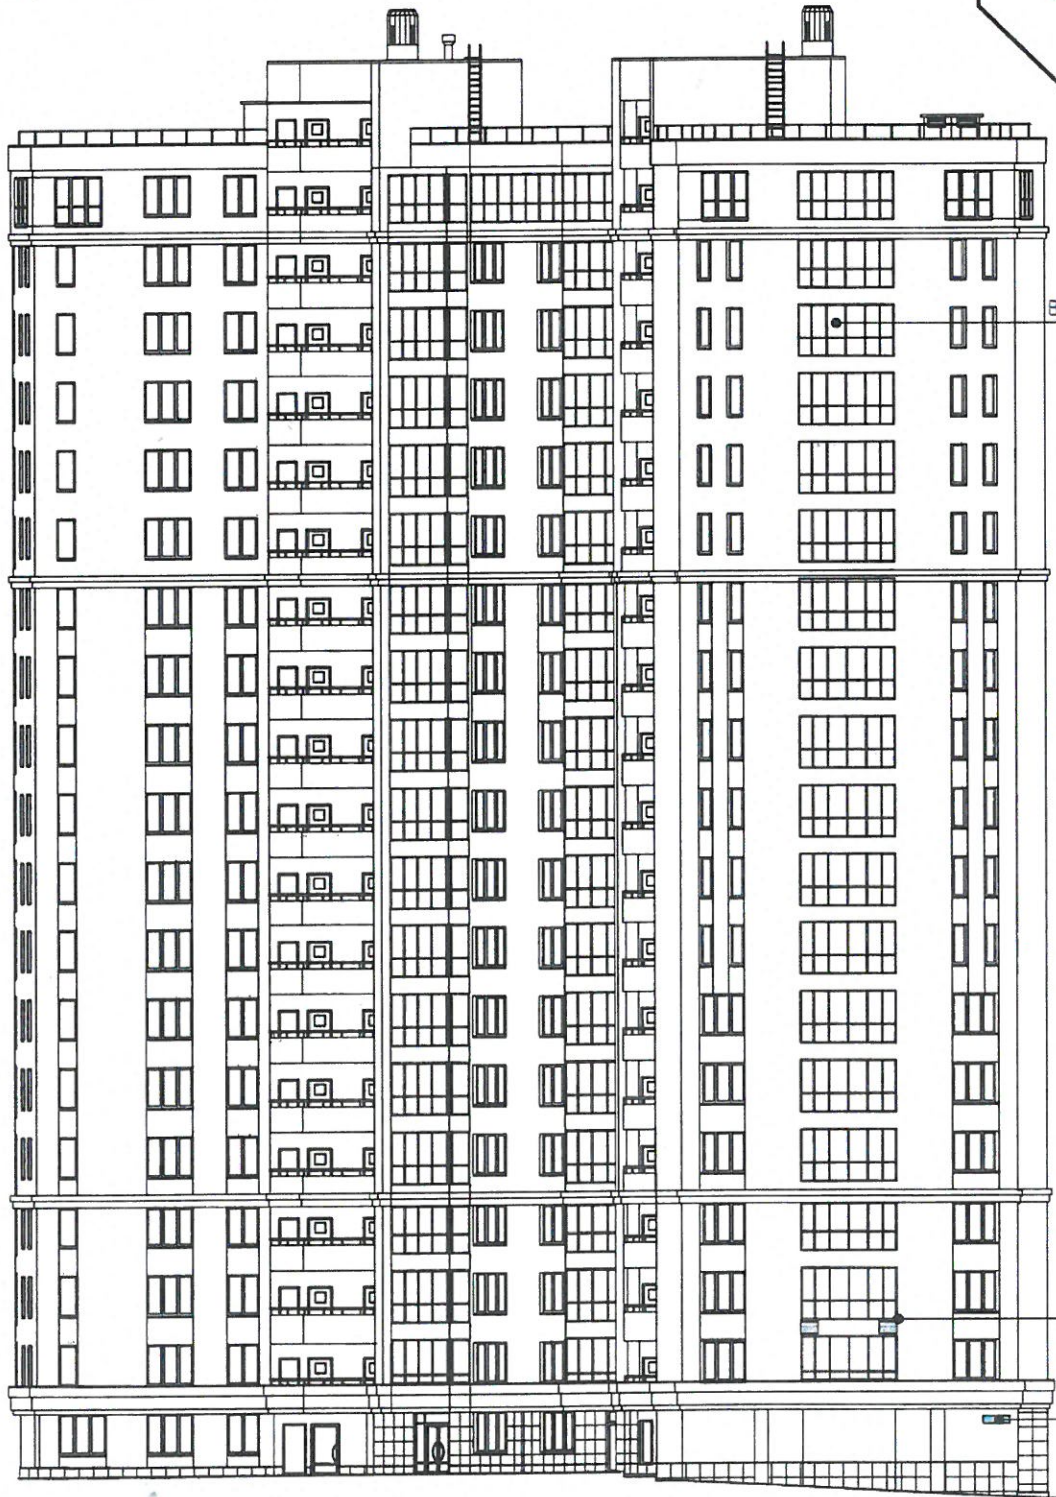

Внешние блоки кондиционеров
размещаются на лоджиях
(Для жилых помещений)

Внешние
кондиционерные блоки

Адресная табличка

5 м 0 5 м 10 м


Изм.	Кол.уч.	Лист	Недок	Подп.	Дата

Схема размещения дополнительного оборудования,
дополнительных элементов и устройств.

СХЕМА РАЗМЕЩЕНИЯ ДОПОЛНИТЕЛЬНОГО ОБОРУДОВАНИЯ, ДОПОЛНИТЕЛЬНЫХ ЭЛЕМЕНТОВ И УСТРОЙСТВ

АПУ.020-01-ПФ


Фасад по местному проезду, западный («а»)

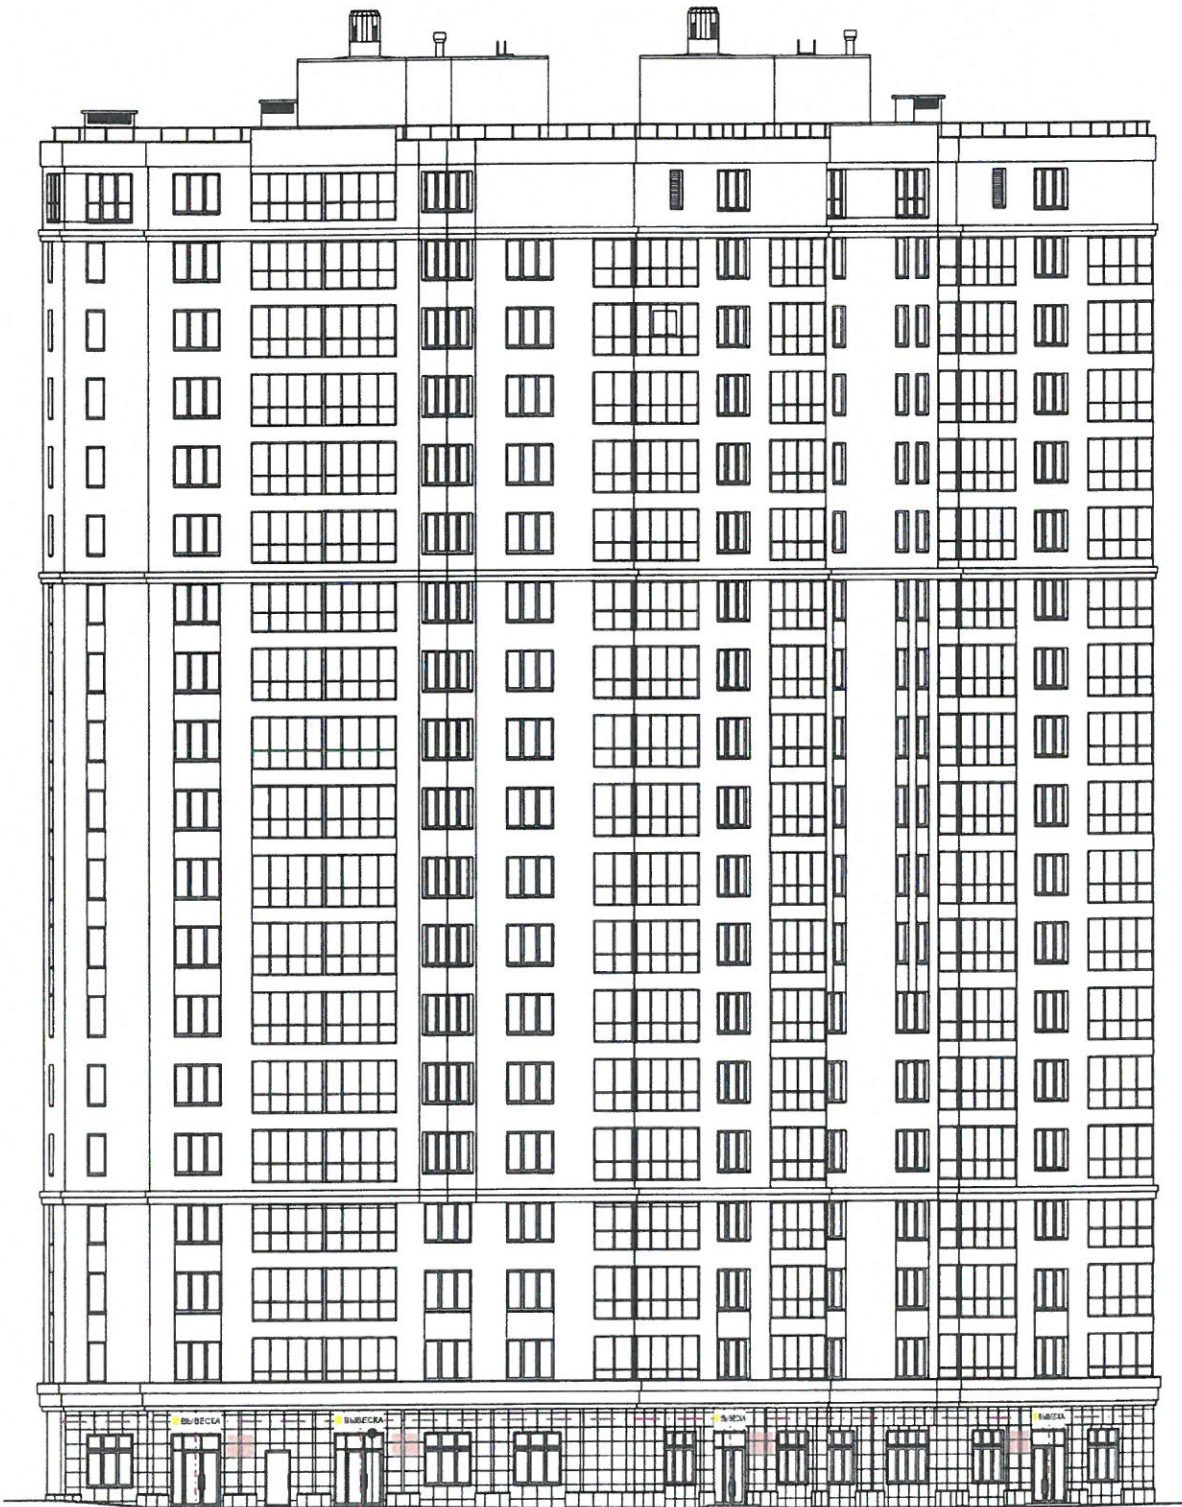

Настенные вывески выполняются в виде букв и знаков без подложки
Максимально допустимый размер знаков (логотипов) настенных вывесок не более 0,75 метра.
Максимально допустимый размер заглавных букв настенных вывесок не более 0,4 метра.

Размещение настенных вывесок допустимо только на специально выделенной полосе для вывесок
Вывеска располагается на центральной оси оконного или верного проема


Фасад по местному проезду, южный («б»)

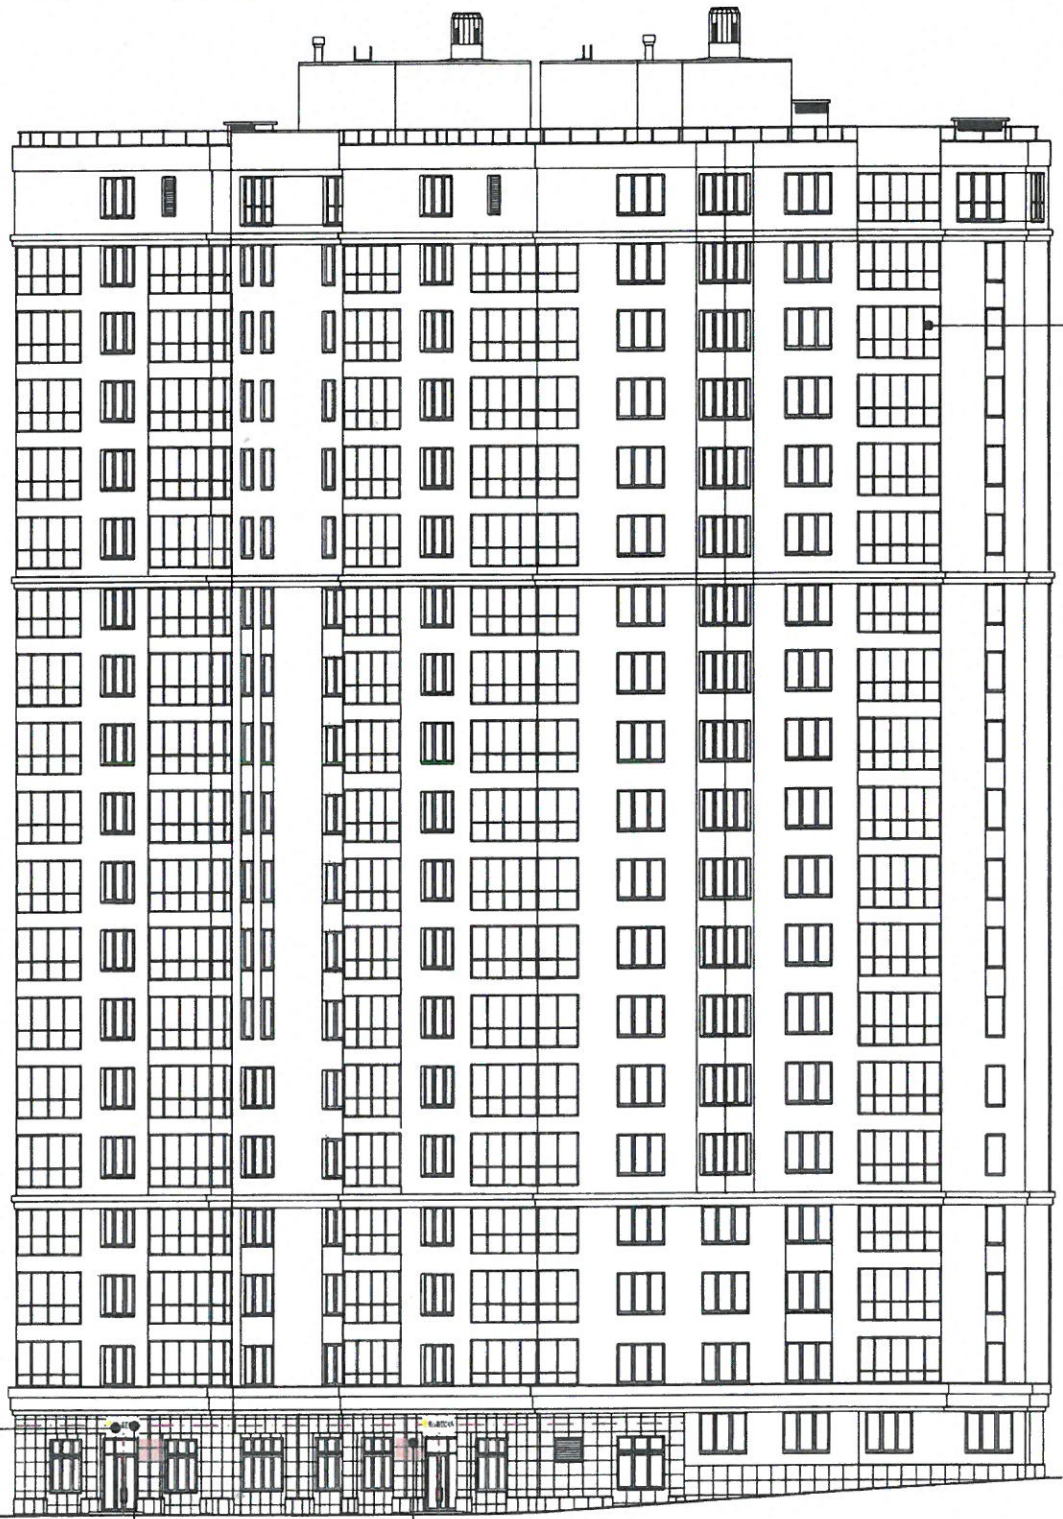

Настенная вывеска

Место возможного размещения кондиционерных блоков коммерческих помещений
Обязательна установка корзин для кондиционеров, RAL 7024

ул. Венгерских коммунаров

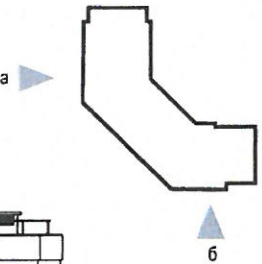

Внешние блоки кондиционеров размещаются на лоджиях (Для жилых помещений)


Изм.	Кол.уч.	Лист	Нодок	Подп.	Дата

Схема размещения дополнительного оборудования, дополнительных элементов и устройств.

СХЕМА РАЗМЕЩЕНИЯ ДОПОЛНИТЕЛЬНОГО ОБОРУДОВАНИЯ, ДОПОЛНИТЕЛЬНЫХ ЭЛЕМЕНТОВ И УСТРОЙСТВ

АПУ.020-01-ПФ

ул. Венгерских коммунаров

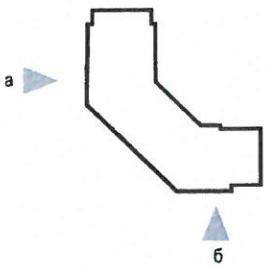

ЗАПРЕЩЕНО:

- Размещение вывески, в конструкции которой используется баннерная ткань.
- Размещение вывески с полным или частичным перекрытием оконных и дверных проемов, витрин, информационных указателей.
- Размещение вывески с нанесением на поверхность стен букв, знаков и декоративных элементов способом покраски или аппликации.
- Размещение вывески с внешней подсветкой софитами.
- Размещение наружных блоков кондиционеров на фасаде*
- Размещение настенных вывесок в виде светового короба.
- Размещение вывески несоответствующей единой системе осей фасада.
- Размещение вывески с использованием электронных носителей (бегущих строк, медиа-экранов).
- Размещение вывески с подложкой
- Размещение спутниковых тарелок, антенн и других устройств на фасаде.

Изм.	Коп.уч.	Лист	Подп.	Дата

Схема размещения дополнительного оборудования, дополнительных элементов и устройств.

Схема размещения внешнего кондиционерного блока для жилых помещений


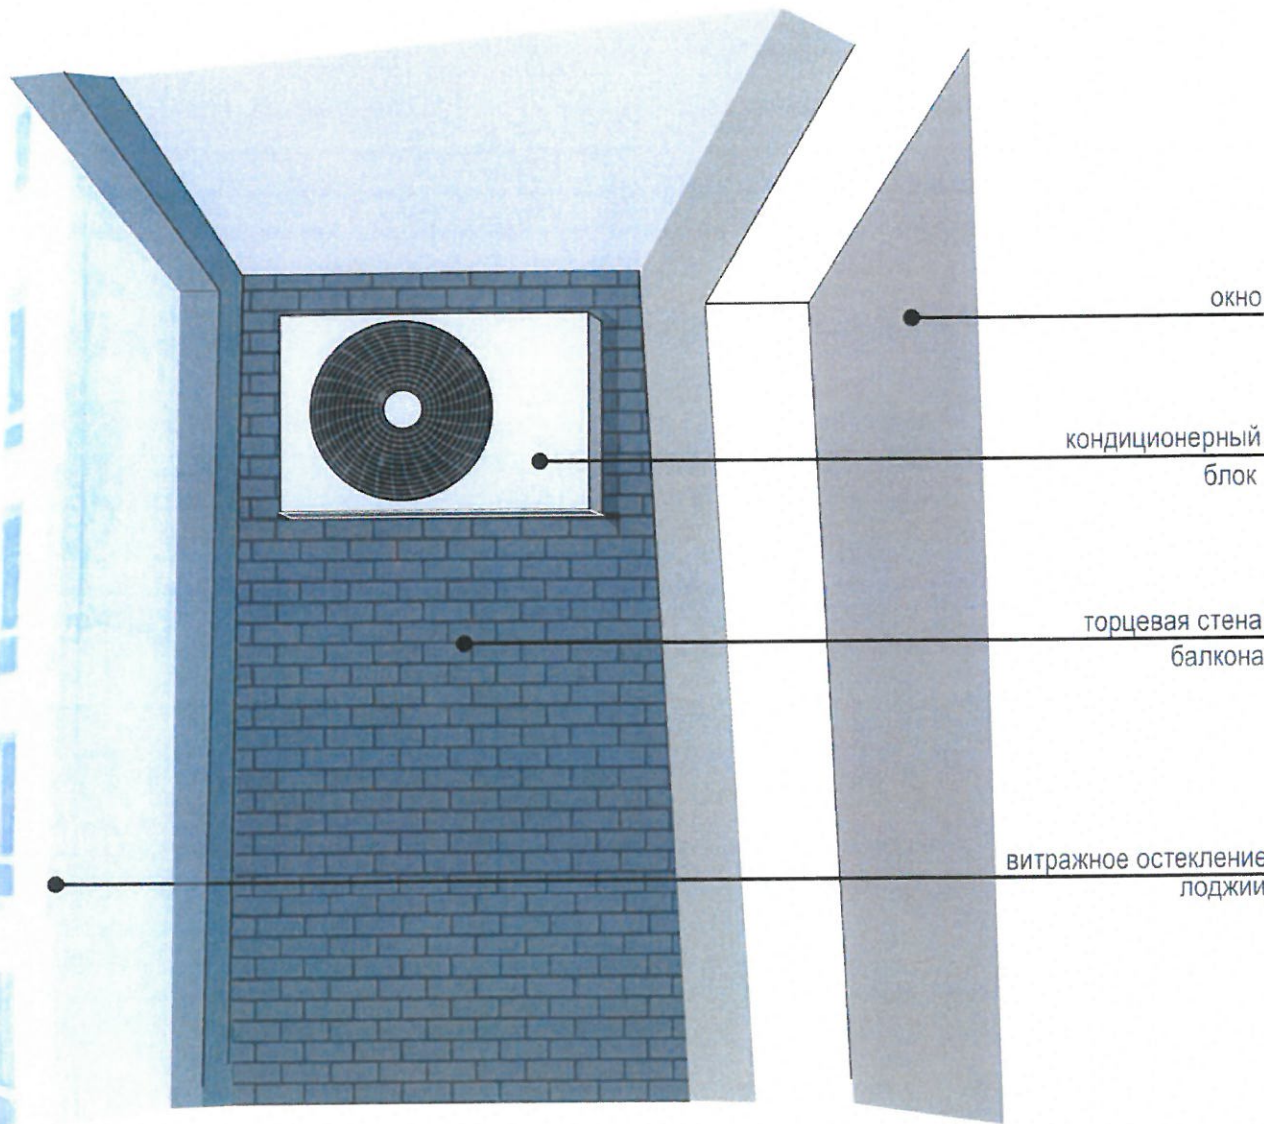


Схема размещения внешнего кондиционерного блока для коммерческих помещений

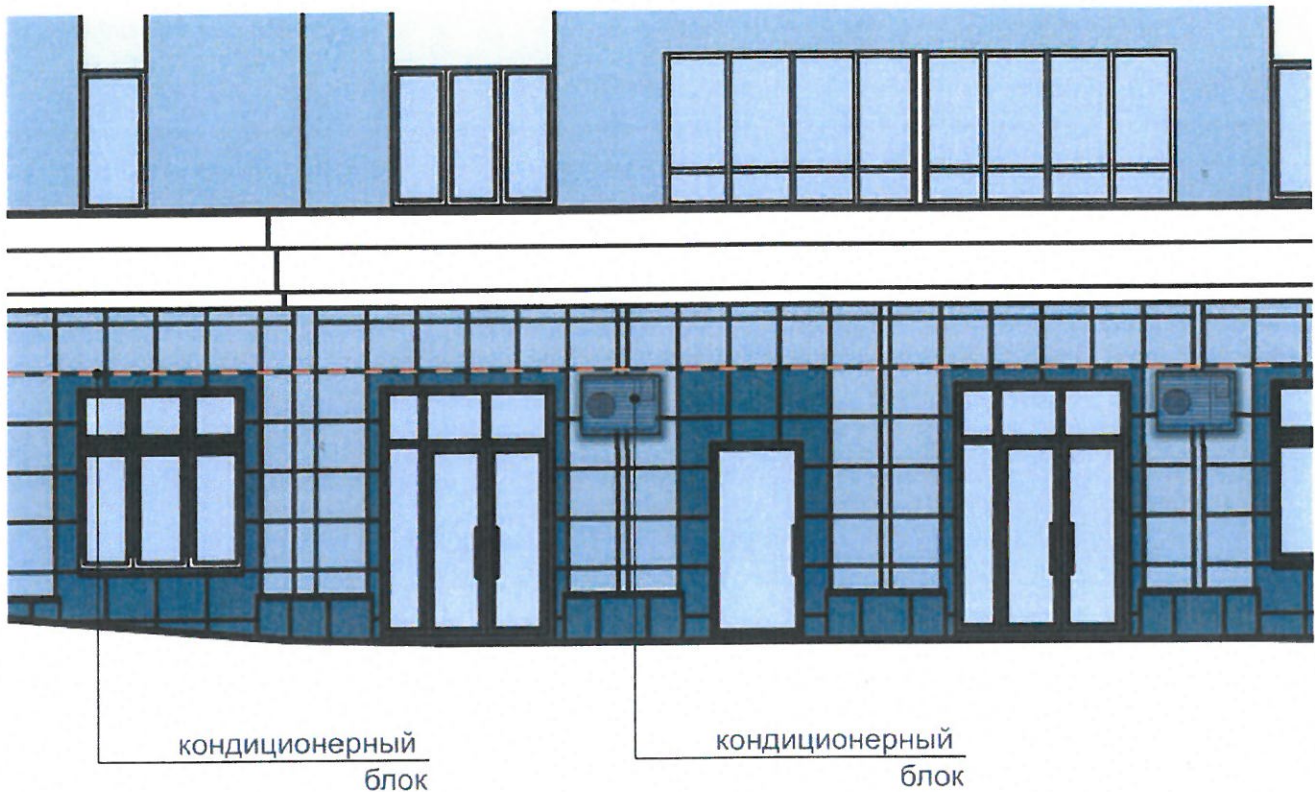

- Размещение наружных блоков кондиционеров для квартир предусматривается на лоджиях и балконах жилого дома.
- Спутниковые, телевизионные установки необходимо располагать на кровле здания
- Нельзя размещать спутниковые антенны и телевизионные установки под окнами жилых домов
- Для крепления кронштейнов под внешние блоки кондиционеров, преимущественно использовать участки наружной стены с двухслойной кладкой (газозолоблок + силикатный кирпич);
- При установке внешних блоков на участках трехслойной стены (железобетон+утеплитель+силикатный кирпич), крепление корзин и кронштейнов осуществлять **только** к ж.б. монолитному основанию (см. СП15.1330.2012, п. 9.32.1).

ЗАПРЕЩЕНО:

Размещение вывески, в конструкции которой используется баннерная ткань.

Размещение вывески с полным или частичным перекрытием оконных и дверных проемов, витрин, информационных указателей.

Размещение вывески с нанесением на поверхность стен букв, знаков и декоративных элементов способом покраски или аппликации.

Размещение вывески с внешней подсветкой софитами.

Размещение наружных блоков кондиционеров на фасаде*

Размещение настенных вывесок в виде светового короба.

Размещение вывески несоответствующей единой системе осей фасада.

Размещение вывески с использованием электронных носителей (бегущих строк, медиа-экранов).

Размещение вывески с подложкой

						АПУ.020-01-ПФ			
						Паспорт фасадов жилого дома по ул. Токарей 27/2 в г. Екатеринбурге			
Изм.	Кол.уч.	Лист	Нодок	Подп.	Дата	Схема размещения дополнительного оборудования, дополнительных элементов и устройств.	Стадия	Лист	Листов
								20	22
						Фрагмент фасада	 ИНСТИТУТ КОМПЛЕКСНОГО ПРОЕКТИРОВАНИЯ		
Составил	Вечерская				08.20				

ПЕРЕЧЕНЬ ДОПОЛНИТЕЛЬНОГО ОБОРУДОВАНИЯ, ДОПОЛНИТЕЛЬНЫХ ЭЛЕМЕНТОВ И УСТРОЙСТВ

АПУ.020-01-ПФ

№	Тип дополнительного оборудования, элемента или устройства	Краткое описание	Расположение (фасад, этаж)	№ листа паспорта фасадов	Отметка о де-монтаже
1	Система наружного освещения	Светильники настенные, вмонтированные в козырек	Дворовые фасады	15, 16	
2	Система размещения кондиционеров	Для жилых площадей	Балконы и лоджии	20	
3	Информационные таблички	Таблички из букв и знаков	Фасады по местному проезду	18-19	
4	Указатель наименования улицы и номера дома		Фасад дворовой, северный	17	
5					
6					
7					
8					
9					
10					
11					
12					
13					
14					
15					
16					
17					

Примечание:

Понятие дополнительного оборудования, дополнительных элементов и устройств, информационных указателей, конструктивных элементов фасадов определяется "Требованиями к содержанию отдельных конструктивных элементов фасадов, к дополнительному оборудованию, дополнительным элементам и устройствам, размещаемым на фасадах зданий, строений, сооружений", утвержденных Постановлением Администрации города Екатеринбурга от 02.12.2015 № 3517.

						АПУ.020-01-ПФ		
						Паспорт фасадов жилого дома по ул. Токарей 27/2 в г. Екатеринбурге		
Изм.	Кол.уч.	Лист	Недок	Подп.	Дата		Стадия	Лист
								Листов
								21
								22
Составил	Вечерская					Перечень дополнительного оборудования, дополнительных элементов и устройств		

СВЕДЕНИЯ О КОРРЕКТИРОВКЕ ПАСПОРТА

АПУ.020-01-ПФ

№	Дата проведения корректировки паспорта фасадов	Автор паспорта фасадов	Обоснование	Сведение о ранее согласованных паспортах фасадов (дата утверждения, автор паспорта фасадов)

							АПУ.020-01-ПФ		
							Паспорт фасадов жилого дома по ул. Токарей 27/2 в г. Екатеринбурге		
Изм.	Кол.уч.	Лист	Недок	Подп.	Дата		Стадия	Лист	Листов
								22	22
							Сведения о корректировке паспорта		
Составил	Вечерская				06.21		 ИНСТИТУТ КОМПЛЕКСНОГО ПРОЕКТИРОВАНИЯ		

Проверил: ведущий специалист



С.А.Шиков

« 07 » 07 2021 г.

Пронумеровано, пронумеровано, скреплено
2 листа(ов)

ОБЩЕСТВО С ОГРАНИЧЕННОЙ ОТВЕТСТВЕННОСТЬЮ
«Специализированная
компания»



**АДМИНИСТРАЦИЯ ГОРОДА ЕКАТЕРИНБУРГА
ДЕПАРТАМЕНТ АРХИТЕКТУРЫ, ГРАДОСТРОИТЕЛЬСТВА И
РЕГУЛИРОВАНИЯ ЗЕМЕЛЬНЫХ ОТНОШЕНИЙ**

РАСПОРЯЖЕНИЕ

07.07.2021

№ 1933/46/21

О согласовании архитектурно-градостроительного облика существующего
объекта капитального строительства

На основании заявления Акционерного общества «Корпорация «Атомстройкомплекс» от 24.06.2021 № 4761/003/21/159, в соответствии с Решением Екатеринбургской городской Думы от 28.06.2011 № 48/44 «Об утверждении Положения «О Департаменте архитектуры, градостроительства и регулирования земельных отношений Администрации города Екатеринбурга», Постановлением Администрации города Екатеринбурга от 23.08.2016 № 1695 «Об утверждении Административного регламента предоставления муниципальной услуги «Предоставление решения о согласовании архитектурно-градостроительного облика существующего здания, строения, сооружения», Протоколом Архитектурно-градостроительной комиссии от 02.07.2021 № 24/42/21.1-04:

Согласовать архитектурно-градостроительный облик существующего объекта капитального строительства «Многоквартирный жилой дом, расположенный по адресу: г. Екатеринбург, ул. Токарей, д. 27/2», информация о котором содержится в паспорте фасадов АПУ.020-01-ПФ.

Начальник Департамента



А.М. Храмов