



Номер помещения	Наименование	Площадь, м²	Кат. помещения
Квартира №1			
1.1	Жилая комната	13,5	
1.2	Жилая комната	17,7	
1.3	Жилая комната	14,7	
1.4	Кухня-столовая	28,5	
1.5	Коридор	12,6	
1.6	Сан.узел	6,0	
1.7	Сан.узел	3,9	
1.8	Лоджия	3,6	
Квартира №2			
2.1	Жилая комната	16,4	
2.2	Жилая комната	14,2	
2.3	Кухня-столовая	23,8	
2.4	Коридор	13,3	
2.5	Сан.узел	5,4	
2.6	Сан.узел	5,2	
2.7	Лоджия	3,6	
Офис 3			
8	Офис 3	37,5	
9	Сан.узел	2,8	
Секция 1/Л. МОП			
1	Тамбур	5,2	
2	Вестибюль	21,8	
3	Колясочная	18,2	
4	Сан.узел-ПУИ	5,2	
5	Коридор	14,5	
6	Лестничная клетка	16,2	
7	Лестничная клетка	17,2	

План на отм. +0,110 (1 этаж)

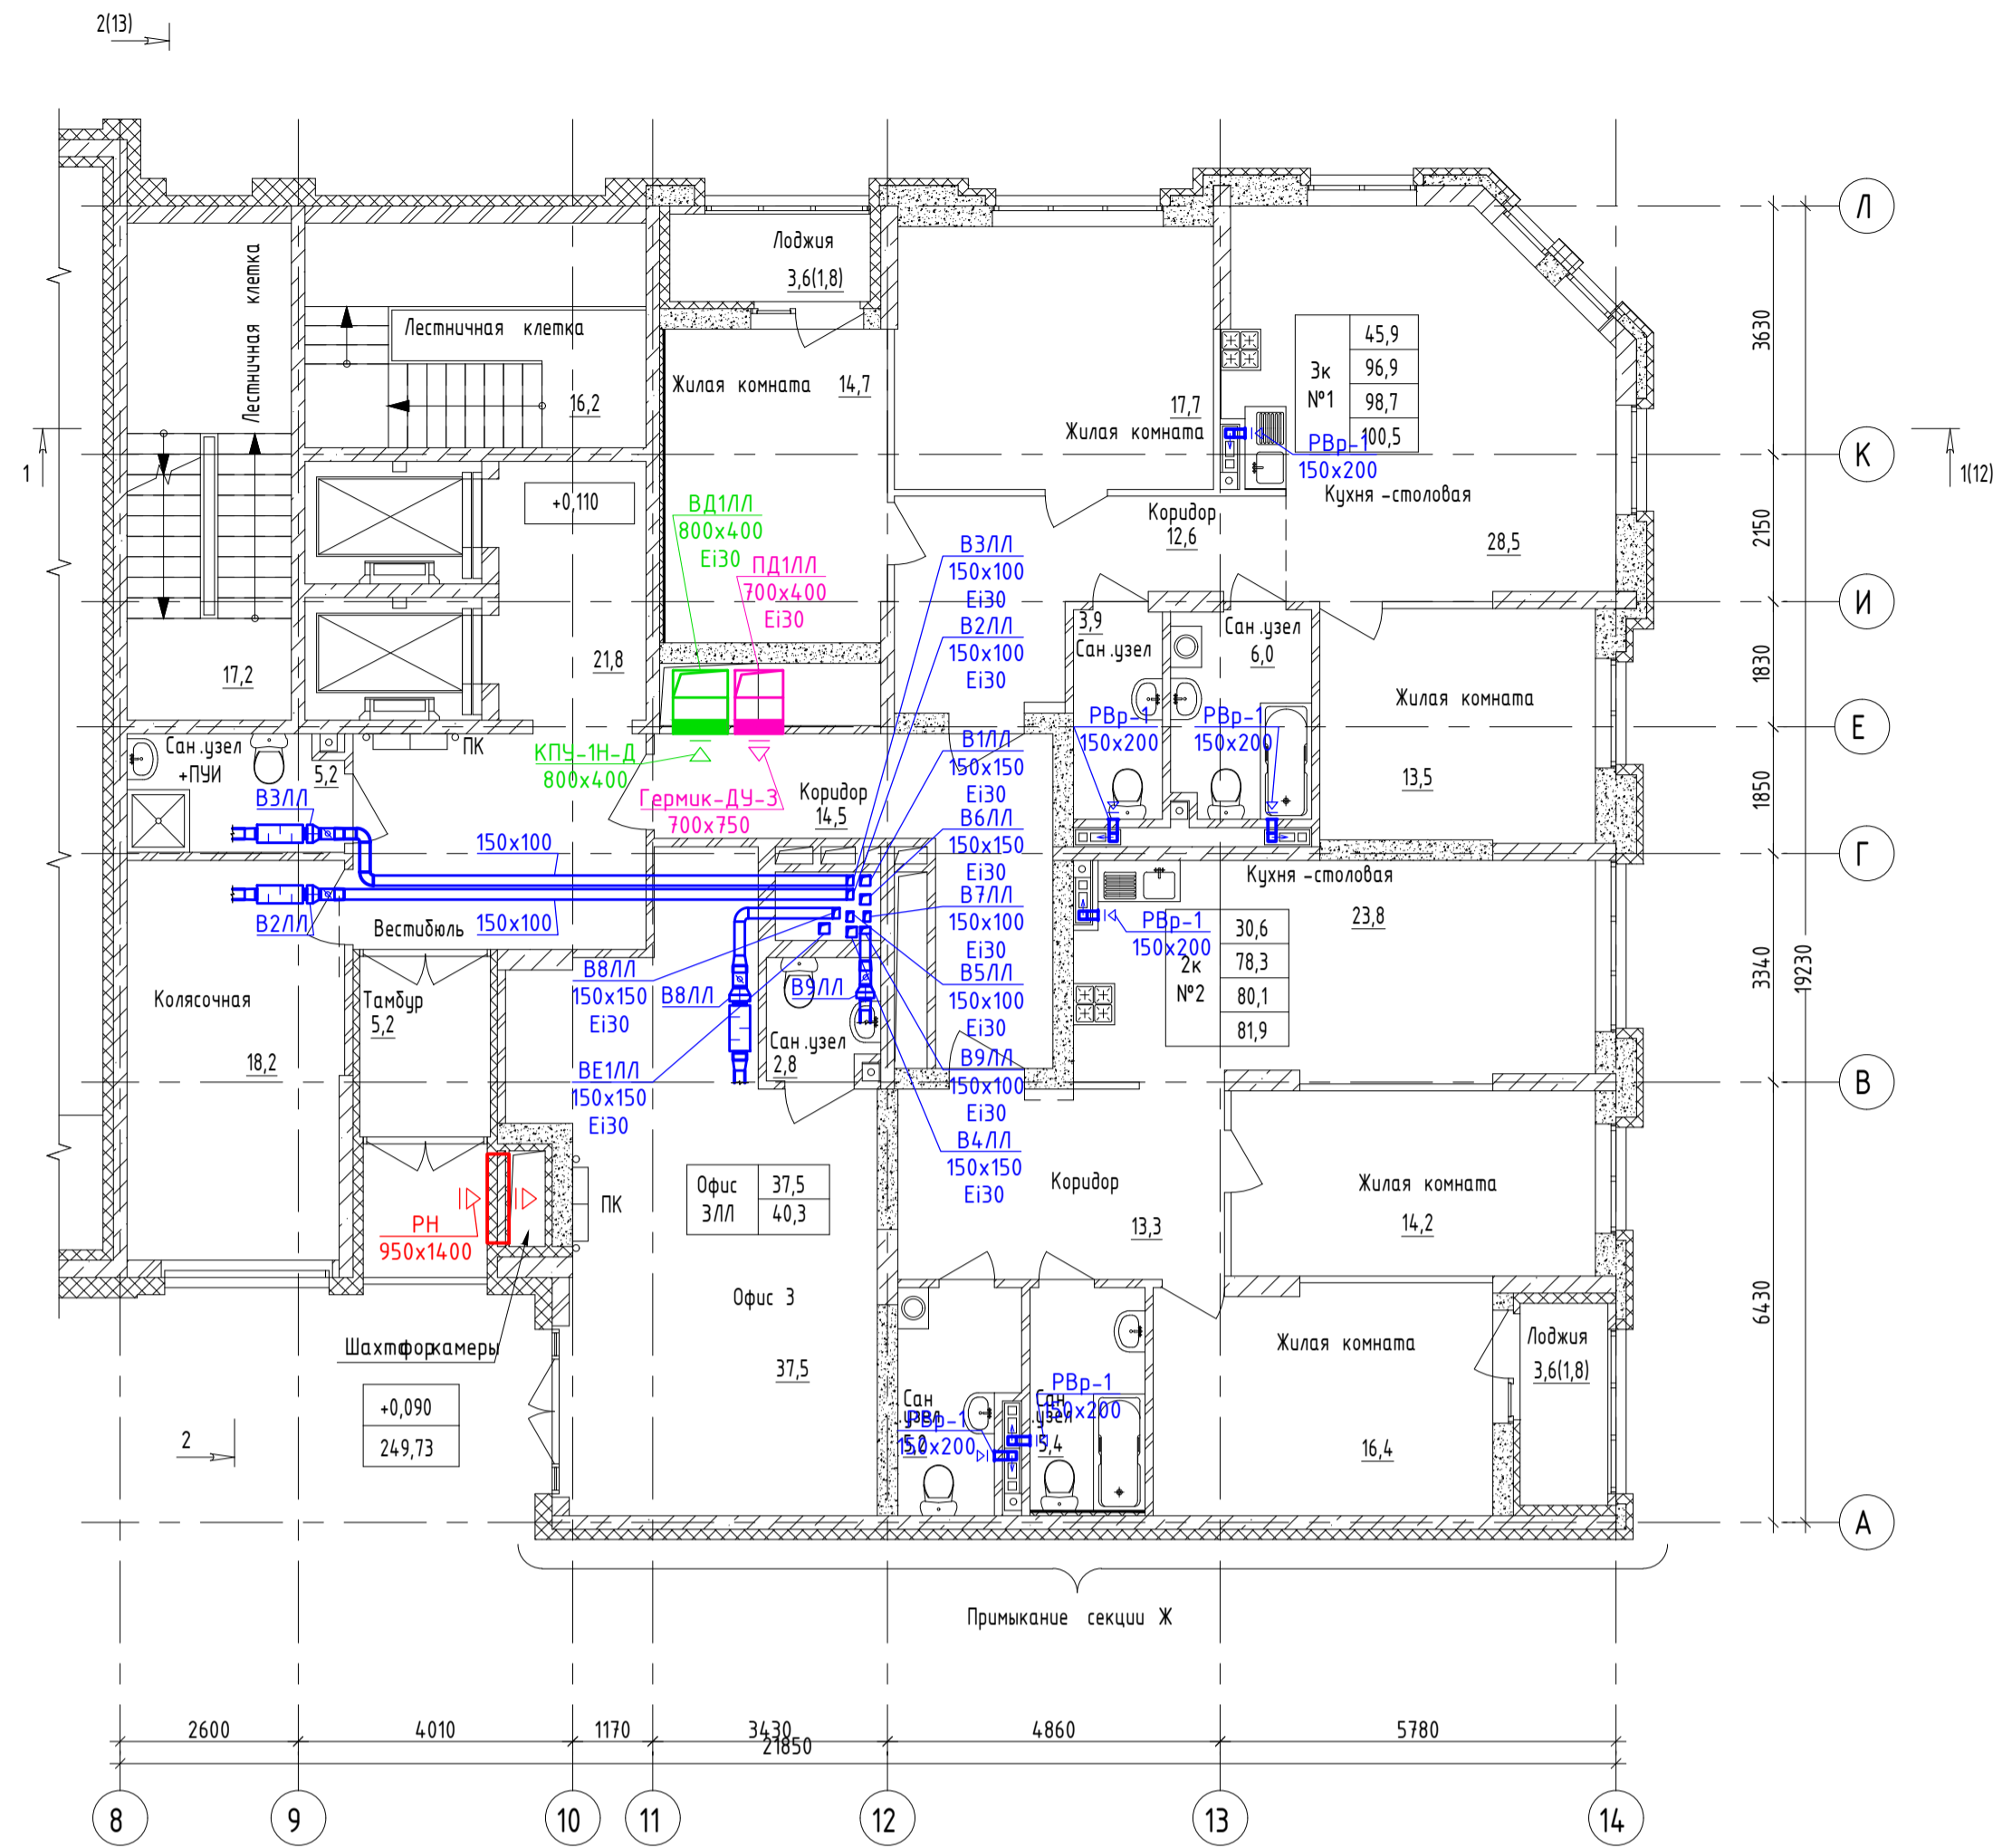

План на отм. -2,500 (1 этаж)

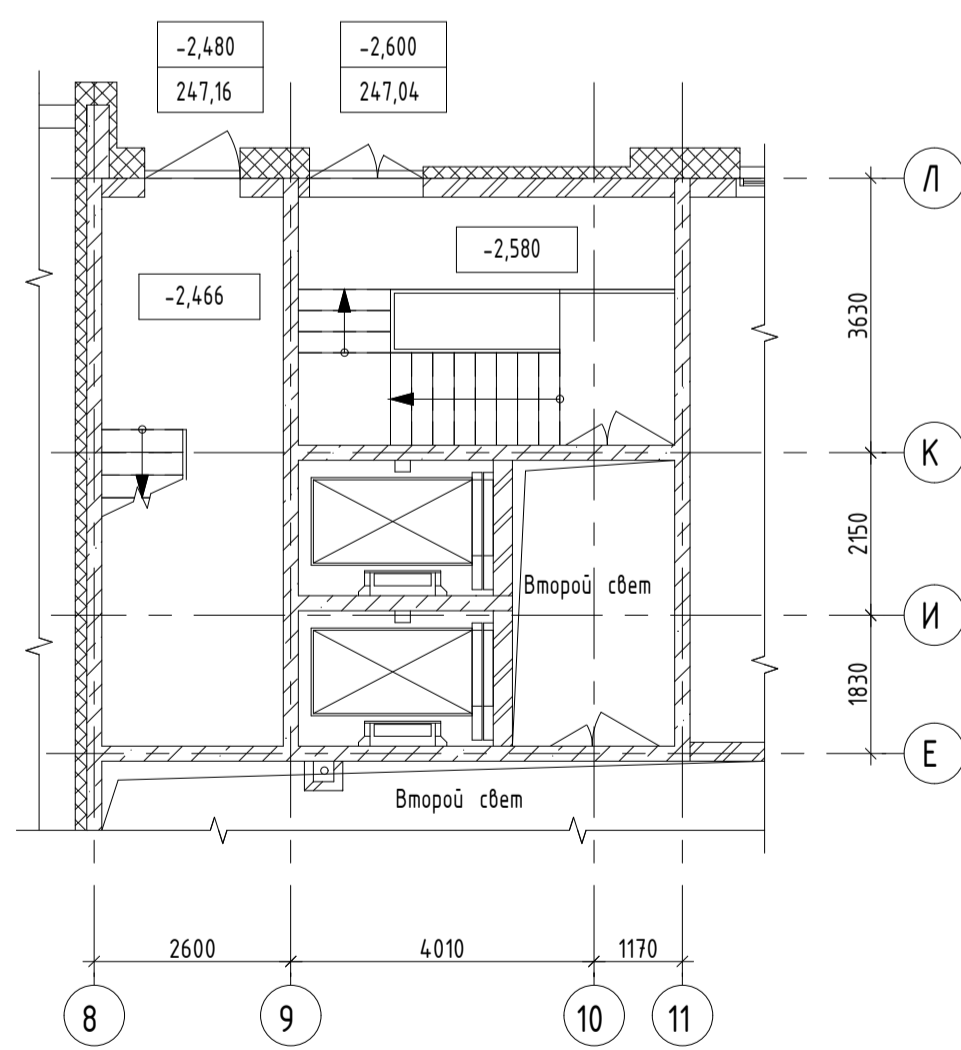

123-2021-1Е, 1/Л-0В					
Многоэтажный жилой дом с нежилыми помещениями на первых этажах и подземной автостоянкой по ул.Степана Разина в Чкаловской районе г.Екатеринбурга. Секция 1Е, 1/Л					
Изм.	Жол.уч.	Лист	№ док.	Подп.	Дата
Разработал	Вяжкова				04.22
Проверил	Парфенова				04.22
Секция 1Е/1/Л. Вентиляция			Стация	Лист	Листов
План на отм. +0,110 (1 этаж). План на отм. -2,500 (1 этаж).			Р	18	
ИП Реутин Д.Г.					
Н.Контроль	Ситчихина				04.22