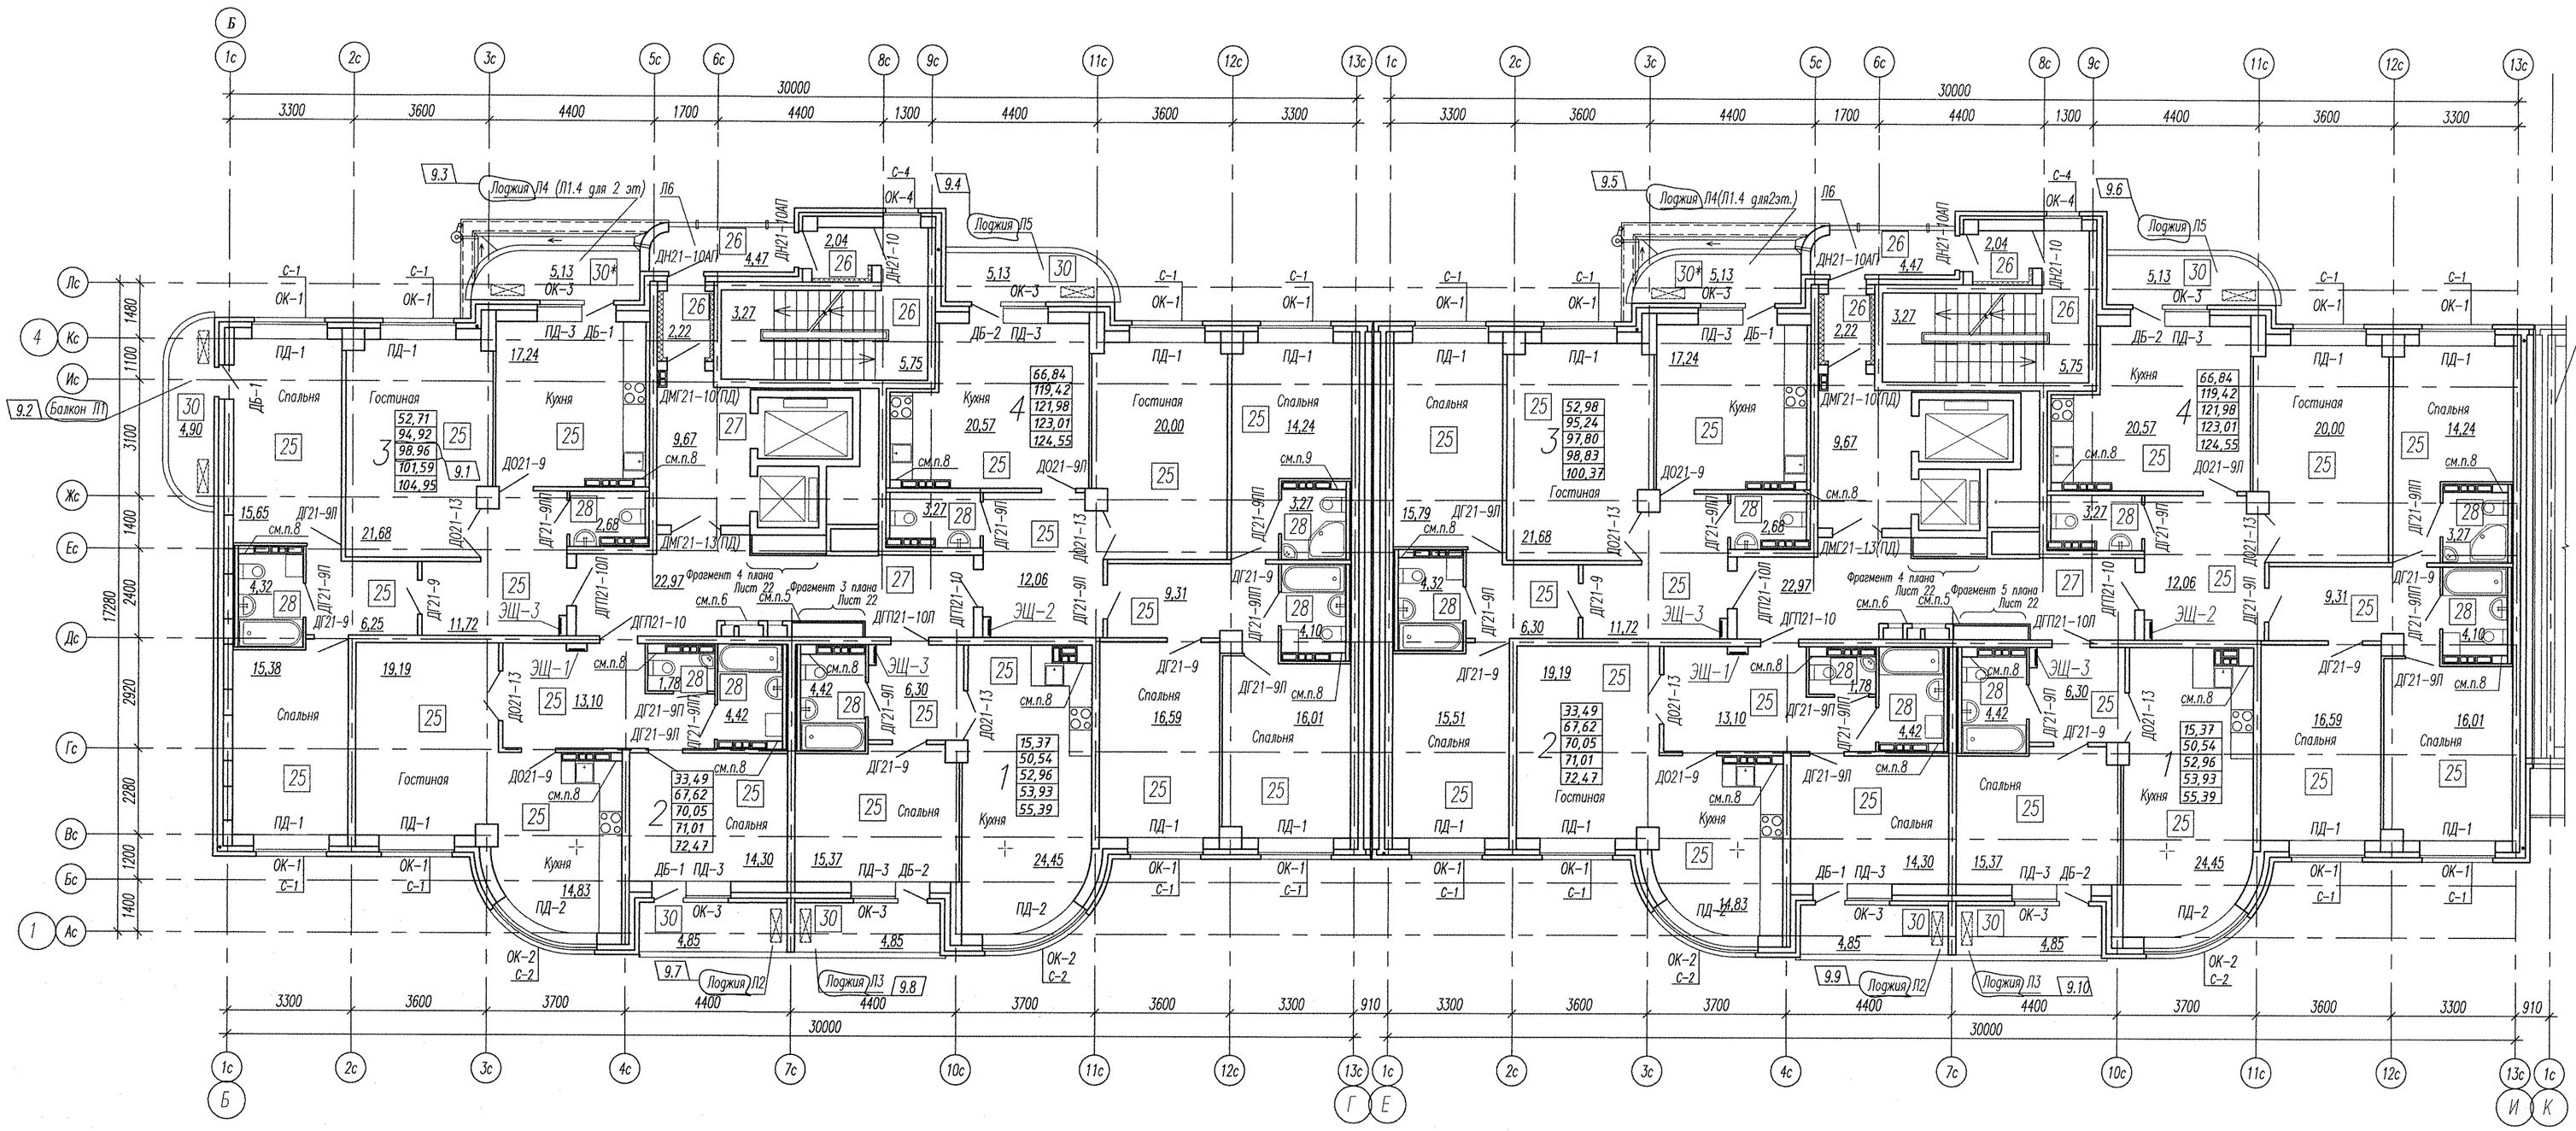

КОМПОНОВОЧНАЯ СХЕМА

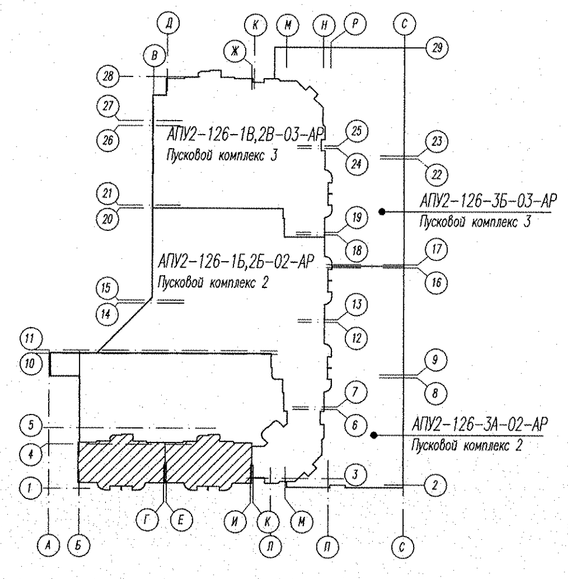

ФРАГМЕНТ ОТДЕЛОЧНОГО ПЛАНА 3 ЭТАЖА (ОТМ.+11,400)
В ОСЯХ 9с-13с/Ас-Лс, КОМПОНОВОЧНЫХ Б-Г

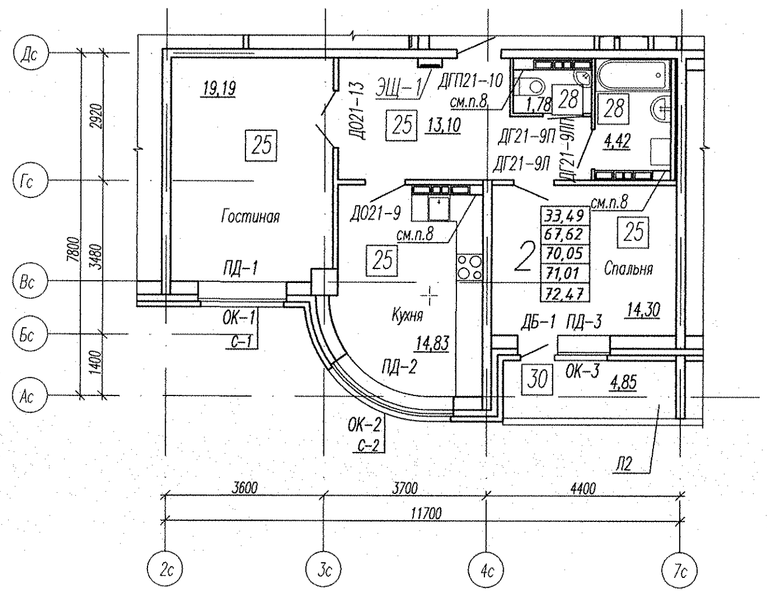

ФРАГМЕНТ ОТДЕЛОЧНОГО ПЛАНА 6 ЭТАЖА (ОТМ.+20.700)
В ОСЯХ 9С-13С/АС-ЛС, КОМПОНОВОЧНЫХ Б-Г

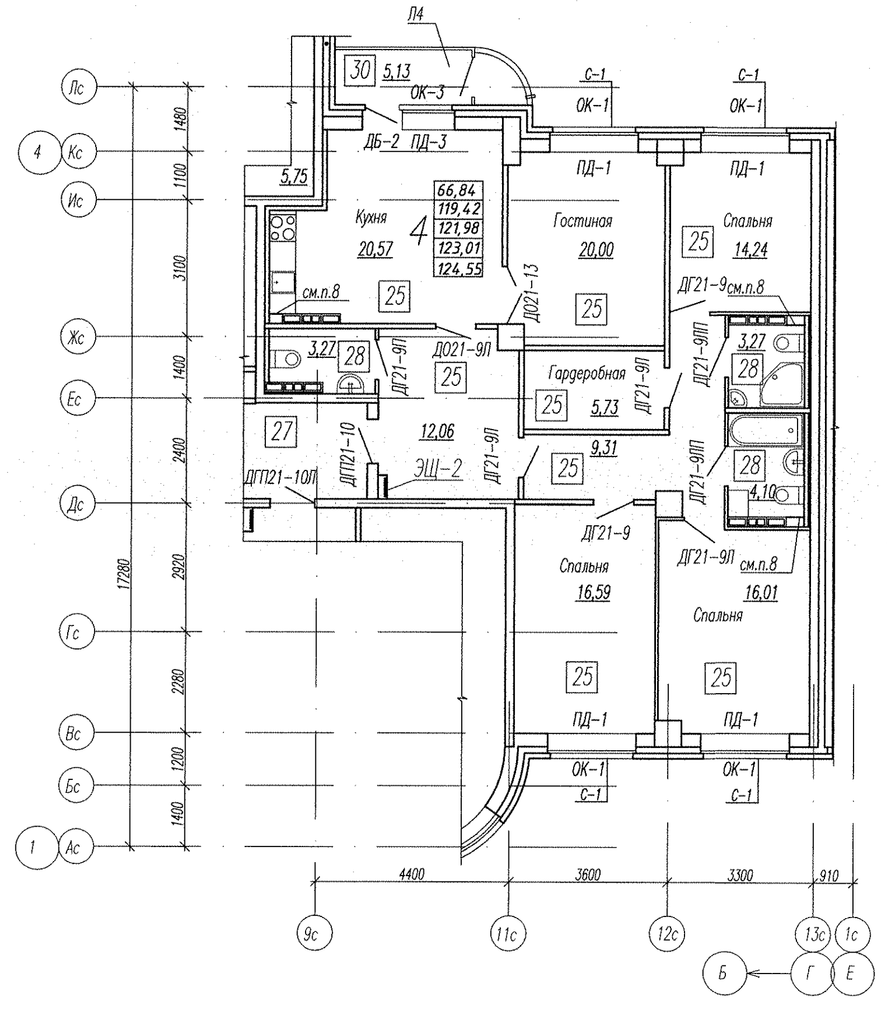

УСЛОВНЫЕ ОБОЗНАЧЕНИЯ:

70 (115) – перегородки из блоков силикатных полнотелых с пазогребневыми элементами

200 – несущие монолитные железобетонные стены

100 (50, 150) – зашивка ГВЛ по каркасу ТИГИ KNOUF

39,72 – жилая площадь квартиры
58,60 – общая площадь квартиры без лоджии и балкона
59,49 – общая площадь квартиры с лоджией и балконом (с коэффициентом – лоджия 0,5)
60,68 – общая площадь квартиры с лоджией и балконом (с коэффициентом – лоджия 0,7)
61,57 – общая площадь квартиры с лоджией и балконом (с коэффициентом 1)

14 – тип пола

Л1 – вид лоджии

– место установки кондиционеров

1. Квадочный план 2...10 этажа см. лист 9.
2. Экспликацию полов см. лист 34, ведомость отделки помещений см. лист 22.
3. Схемы заполнения оконных проемов, лист 37 и спецификацию элементов заполнения оконных и дверных проемов см. лист 36.
4. Утепление стен тамбуров выполнить по узлу 56 на листе 46 минплитой плотностью 45кг/м3), с последующей зашивкой листами ГВЛ толщиной 12мм в 2 слоя по каркасу ТИГИ KNAUF. Элементы утепления тамбуров учтены в спецификации элементов утепления внутренних стен и перекрытий, элементов исполнения ниш этажник и квартирных щитков, зашивки коммуникаций на листе 44.
5. Стояки коммуникаций ОВ в общих коридорах зашить листами ГВЛ толщиной 12мм в 2 слоя по каркасу ТИГИ KNAUF с последующей установкой ЩЭ2, см. лист 22. Щиты этажные ЩЭ2 учтены в спецификации элементов заполнения оконных и дверных проемов, лист 36.
6. Ниши для этажных электрощитков выполнить в перегородках из силикатного кирпича производства SiMat, а квартирных – из ГВЛ толщиной 12мм в 1 слой по каркасу KNAUF, схемы см. лист 45. Установить щит этажный ЩЭ1. Щитки этажные ЩЭ1 учтены в спецификации элементов заполнения оконных и дверных проемов. лист 36.
7. Схемы расположения элементов лоджий Л1.5, Л1...Л5 см. листы 38. 39.
8. В указанном месте стояки ВК на 4,7,10 этажах зашить листами ГВЛ по каркасу ТИГИ KNAUF с устройством отверстия 300х400(h), низ на высоте 900 мм от пола (уточнить по месту) с последующей установкой люка ЛКМ1. Люки ЛКМ1 учтены в спецификации элементов заполнения оконных и дверных проемов на листе 36.
9. В указанном месте стояки ВК на 4,7,10 этажах зашить листами ГВЛ по каркасу ТИГИ KNAUF с устройством отверстия 300х400(h), низ на высоте 900 мм от пола (уточнить по месту) с последующей установкой люка ЛКМ1. Люки ЛКМ1 учтены в спецификации элементов заполнения оконных и дверных проемов на листе 36.

						АПУ2-126-1А,2А-01-АР
9	10	–	610-12		12.12	Многоэтажный жилой дом с нежилыми помещениями, пристроенными магазинами, подземной автостоянкой в кварталах улиц 8 Марта–Авиационной– Союзной в Чкаловском районе г. Екатеринбурга
7	–	–	Нов. 489-17		10.12	
Изм.	Кол.уч.	Лист.	Nдок.	Подпись	Дата	
Гл. арх.		Земцова			10.12	Жилой дом 1А с нежилыми помещениями. Подземная автостоянка 2А Пусковой комплекс 1
Н.контр.		Рижкова				
Зав.груп.		Второва				
Разраб.		Эбель				Стадия: Р; Лист: 32; Листов:
Проверил		Земцова				Отражение плана 2...10 этажей, фрагмента отражного плана 6 этажа (отм.+20,700) в осях 9с-13с/Ас-Лс, компоновочная Б-Г. Фрагмент отражного плана 3 этажа (отм.+11,400) в осях 9с-13с/Ас-Лс, компоновочная Б-Г
Исполнил		Эбель				ЗАО "Корпорация "Автомотройкомплекс"

Формат А1

Инв. N подл. | Подпись и дата | Взам. инв. N