Экспликация общедомовых помещений типового этажа

Поз.	Наименование	Площадь, м²	Кат. помещения
01	Лестничная клетка	15,8	
02	Коридор	16,6	
03	Коридор	21,5	
Общий итог		54,0	

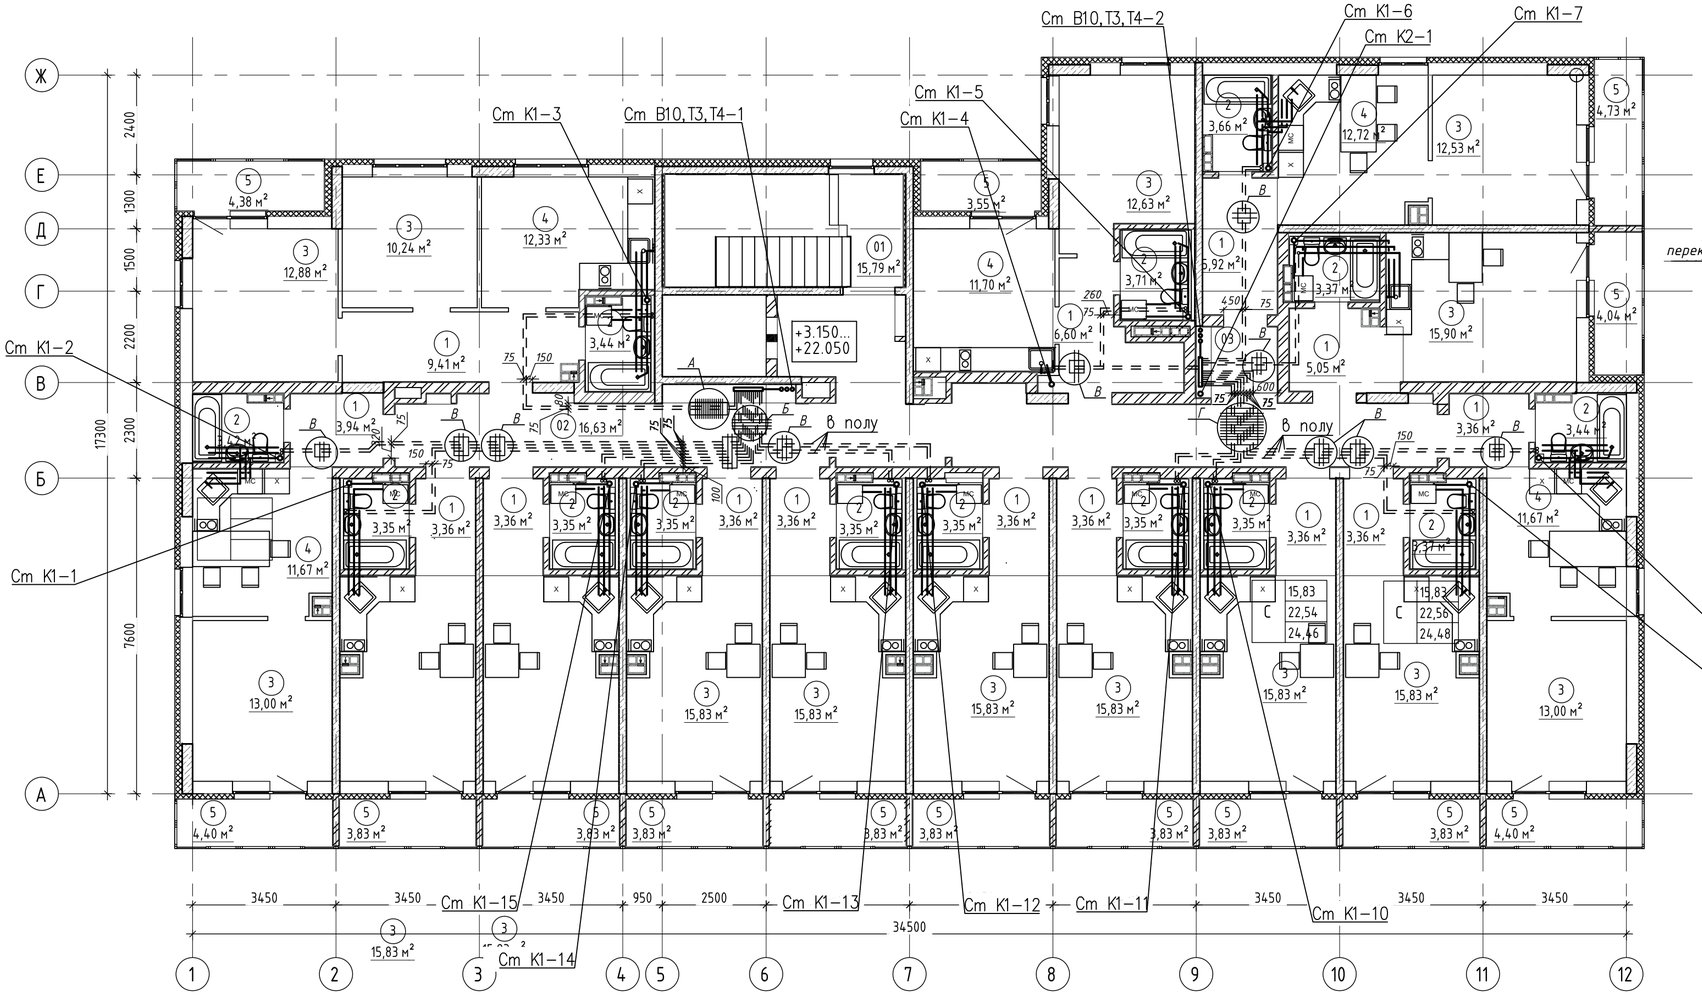

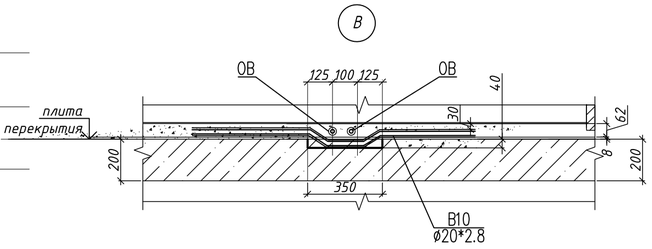

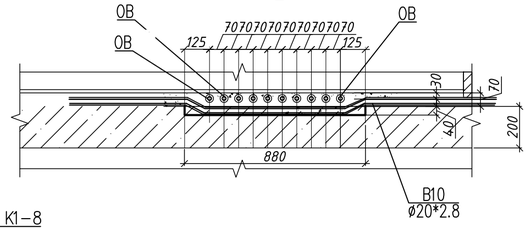

Узлы пересечения трубопроводов в полу

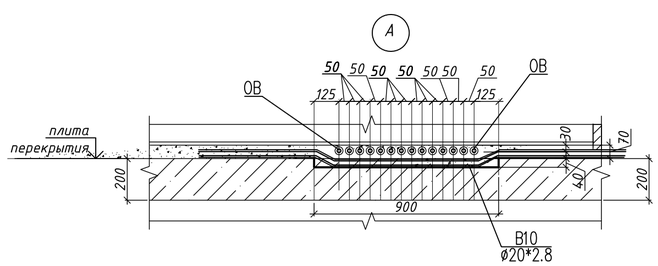

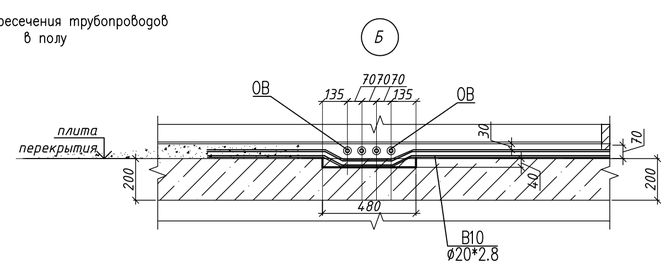

ИЗМ	КОЛ.УЧ	ЛИСТ	N ДОК.	ПОДПИСЬ	ДАТА
Разработал		Васильчикова			09.20
Проверил		Колобова			09.20
Н.контр.		Князев			09.20

19.ПФ.29-ВК

Жилой дом по улице Отто Шмидта, 44
в г. Екатеринбурге

СТАДИЯ	ЛИСТ	ЛИСТОВ
Р	4	

План 2-8 этажей

ВОСТОКПРОЕКТ г.Екатеринбург ©

Формат А2

Согласовано

Взам. инв. №

Подп. и дата

Инв. № подл.