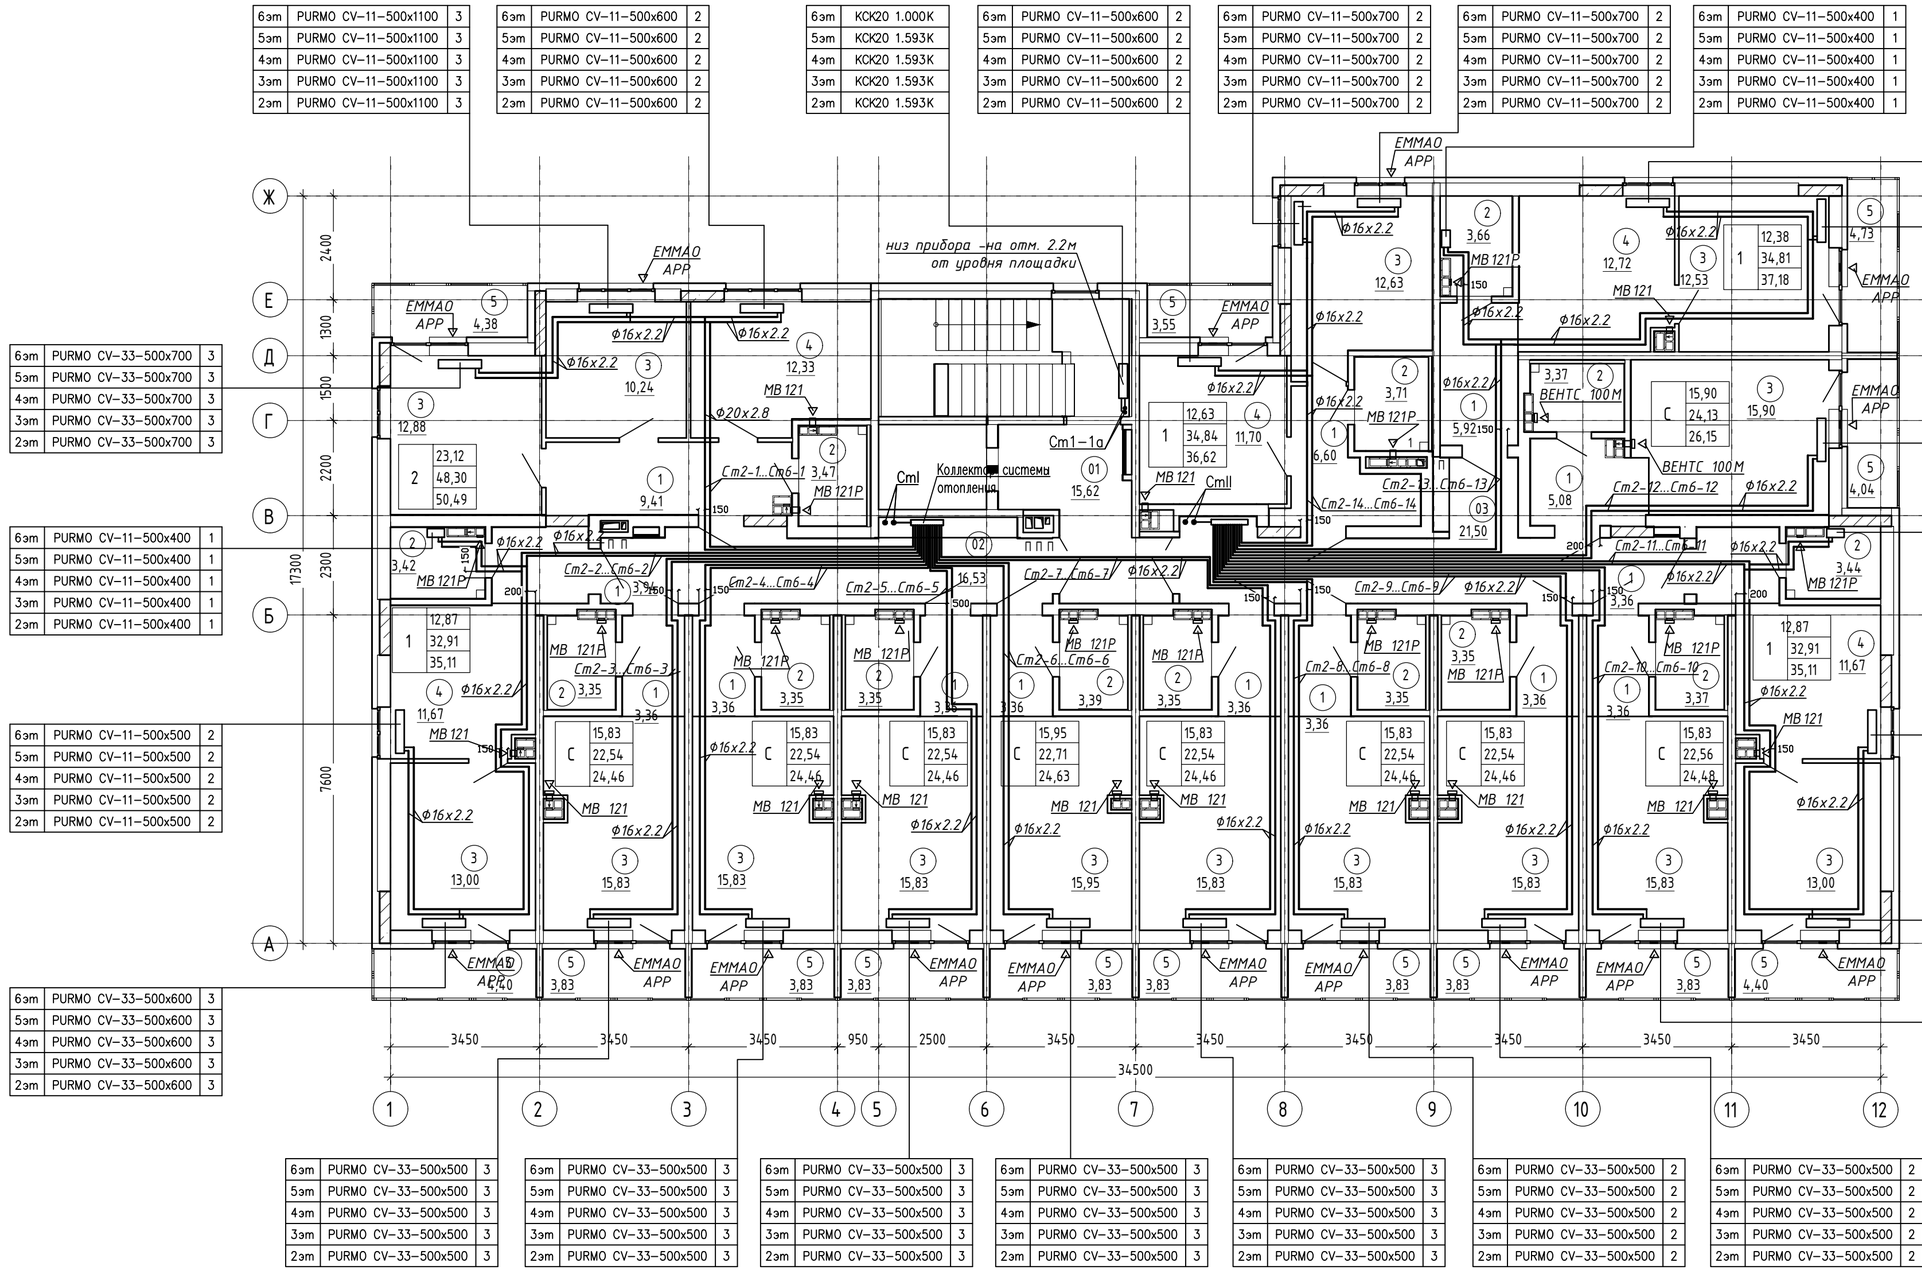

6эт	PURMO CV–11–500x1100	3
5эт	PURMO CV–11–500x1100	3
4эт	PURMO CV–11–500x1100	3
3эт	PURMO CV–11–500x1100	3
2эт	PURMO CV–11–500x1100	3

6эт	PURMO CV–11–500x600	2
5эт	PURMO CV–11–500x600	2
4эт	PURMO CV–11–500x600	2
3эт	PURMO CV–11–500x600	2
2эт	PURMO CV–11–500x600	2

6эт	KCK20 1.000K	
5эт	KCK20 1.593K	
4эт	KCK20 1.593K	
3эт	KCK20 1.593K	
2эт	KCK20 1.593K	

6эт	PURMO CV–11–500x600	2
5эт	PURMO CV–11–500x600	2
4эт	PURMO CV–11–500x600	2
3эт	PURMO CV–11–500x600	2
2эт	PURMO CV–11–500x600	2

6эт	PURMO CV–11–500x700	2
5эт	PURMO CV–11–500x700	2
4эт	PURMO CV–11–500x700	2
3эт	PURMO CV–11–500x700	2
2эт	PURMO CV–11–500x700	2

6эт	PURMO CV–11–500x700	2
5эт	PURMO CV–11–500x700	2
4эт	PURMO CV–11–500x700	2
3эт	PURMO CV–11–500x700	2
2эт	PURMO CV–11–500x700	2

6эт	PURMO CV–11–500x400	1
5эт	PURMO CV–11–500x400	1
4эт	PURMO CV–11–500x400	1
3эт	PURMO CV–11–500x400	1
2эт	PURMO CV–11–500x400	1

6эт	PURMO CV–11–500x500	2
5эт	PURMO CV–11–500x500	2
4эт	PURMO CV–11–500x500	2
3эт	PURMO CV–11–500x500	2
2эт	PURMO CV–11–500x500	2

6эт	PURMO CV–33–500x700	3
5эт	PURMO CV–33–500x700	3
4эт	PURMO CV–33–500x700	3
3эт	PURMO CV–33–500x700	3
2эт	PURMO CV–33–500x700	3

6эт	PURMO CV–33–500x600	3
5эт	PURMO CV–33–500x600	3
4эт	PURMO CV–33–500x600	3
3эт	PURMO CV–33–500x600	3
2эт	PURMO CV–33–500x600	3

6эт	PURMO CV–33–500x500	3
5эт	PURMO CV–33–500x500	3
4эт	PURMO CV–33–500x500	3
3эт	PURMO CV–33–500x500	3
2эт	PURMO CV–33–500x500	3

6эт	PURMO CV–11–500x400	1
5эт	PURMO CV–11–500x400	1
4эт	PURMO CV–11–500x400	1
3эт	PURMO CV–11–500x400	1
2эт	PURMO CV–11–500x400	1

6эт	PURMO CV–11–500x500	2
5эт	PURMO CV–11–500x500	2
4эт	PURMO CV–11–500x500	2
3эт	PURMO CV–11–500x500	2
2эт	PURMO CV–11–500x500	2

6эт	PURMO CV–33–500x600	3
5эт	PURMO CV–33–500x600	3
4эт	PURMO CV–33–500x600	3
3эт	PURMO CV–33–500x600	3
2эт	PURMO CV–33–500x600	3

6эт	PURMO CV–33–500x500	2
5эт	PURMO CV–33–500x500	2
4эт	PURMO CV–33–500x500	2
3эт	PURMO CV–33–500x500	2
2эт	PURMO CV–33–500x500	2

6эт	PURMO CV–33–500x500	3
5эт	PURMO CV–33–500x500	3
4эт	PURMO CV–33–500x500	3
3эт	PURMO CV–33–500x500	3
2эт	PURMO CV–33–500x500	3

6эт	PURMO CV–33–500x500	2
5эт	PURMO CV–33–500x500	2
4эт	PURMO CV–33–500x500	2
3эт	PURMO CV–33–500x500	2
2эт	PURMO CV–33–500x500	2

6эт	PURMO CV–33–500x500	3
5эт	PURMO CV–33–500x500	3
4эт	PURMO CV–33–500x500	3
3эт	PURMO CV–33–500x500	3
2эт	PURMO CV–33–500x500	3

6эт	PURMO CV–33–500x500	3
5эт	PURMO CV–33–500x500	3
4эт	PURMO CV–33–500x500	3
3эт	PURMO CV–33–500x500	3
2эт	PURMO CV–33–500x500	3

6эт	PURMO CV–33–500x500	3
5эт	PURMO CV–33–500x500	3
4эт	PURMO CV–33–500x500	3
3эт	PURMO CV–33–500x500	3
2эт	PURMO CV–33–500x500	3

6эт	PURMO CV–33–500x500	2
5эт	PURMO CV–33–500x500	2
4эт	PURMO CV–33–500x500	2
3эт	PURMO CV–33–500x500	2
2эт	PURMO CV–33–500x500	2

6эт	PURMO CV–33–500x500	2
5эт	PURMO CV–33–500x500	2
4эт	PURMO CV–33–500x500	2
3эт	PURMO CV–33–500x500	2
2эт	PURMO CV–33–500x500	2

6эт	PURMO CV–33–500x500	2
5эт	PURMO CV–33–500x500	2
4эт	PURMO CV–33–500x500	2
3эт	PURMO CV–33–500x500	2
2эт	PURMO CV–33–500x500	2

6эт	PURMO CV–33–500x500	2
5эт	PURMO CV–33–500x500	2
4эт	PURMO CV–33–500x500	2
3эт	PURMO CV–33–500x500	2
2эт	PURMO CV–33–500x500	2

6эт	PURMO CV–33–500x500	2
5эт	PURMO CV–33–500x500	2
4эт	PURMO CV–33–500x500	2
3эт	PURMO CV–33–500x500	2
2эт	PURMO CV–33–500x500	2

6эт	PURMO CV–33–500x500	2
5эт	PURMO CV–33–500x500	2
4эт	PURMO CV–33–500x500	2
3эт	PURMO CV–33–500x500	2
2эт	PURMO CV–33–500x500	2

Экспликация помещений квартир

Поз.	Наименование
1	Прихожая
2	С/у
3	Комната
4	Кухня
5	Лоджия

ПРИМЕЧАНИЕ:

1) Развертки вентканалов – см. раздел АР

Изм.	N уч.	Лист	Nдок	Подпись	Дата	19.ПФ.29–ОВ
						ЖИЛОЙ ДОМ ПО УЛИЦЕ ОТТО ШМИДТА, 44 В г.ЕКАТЕРИНБУРГЕ
Н.контр	Ворошилова				10.20	ЖИЛОЙ ДОМ — стадия: Р; лист: 4; листов:
проверил	Маришина				10.20	ПЛАН 2–6 ЭТАЖЕЙ
разработал	Агафонова				10.20	ВОСТОКПРОЕКТ г.Екатеринбург ©

формат А2

СОГЛАСОВАНО:

Взам. инв. N

Подпись и дата

инв.N подл.