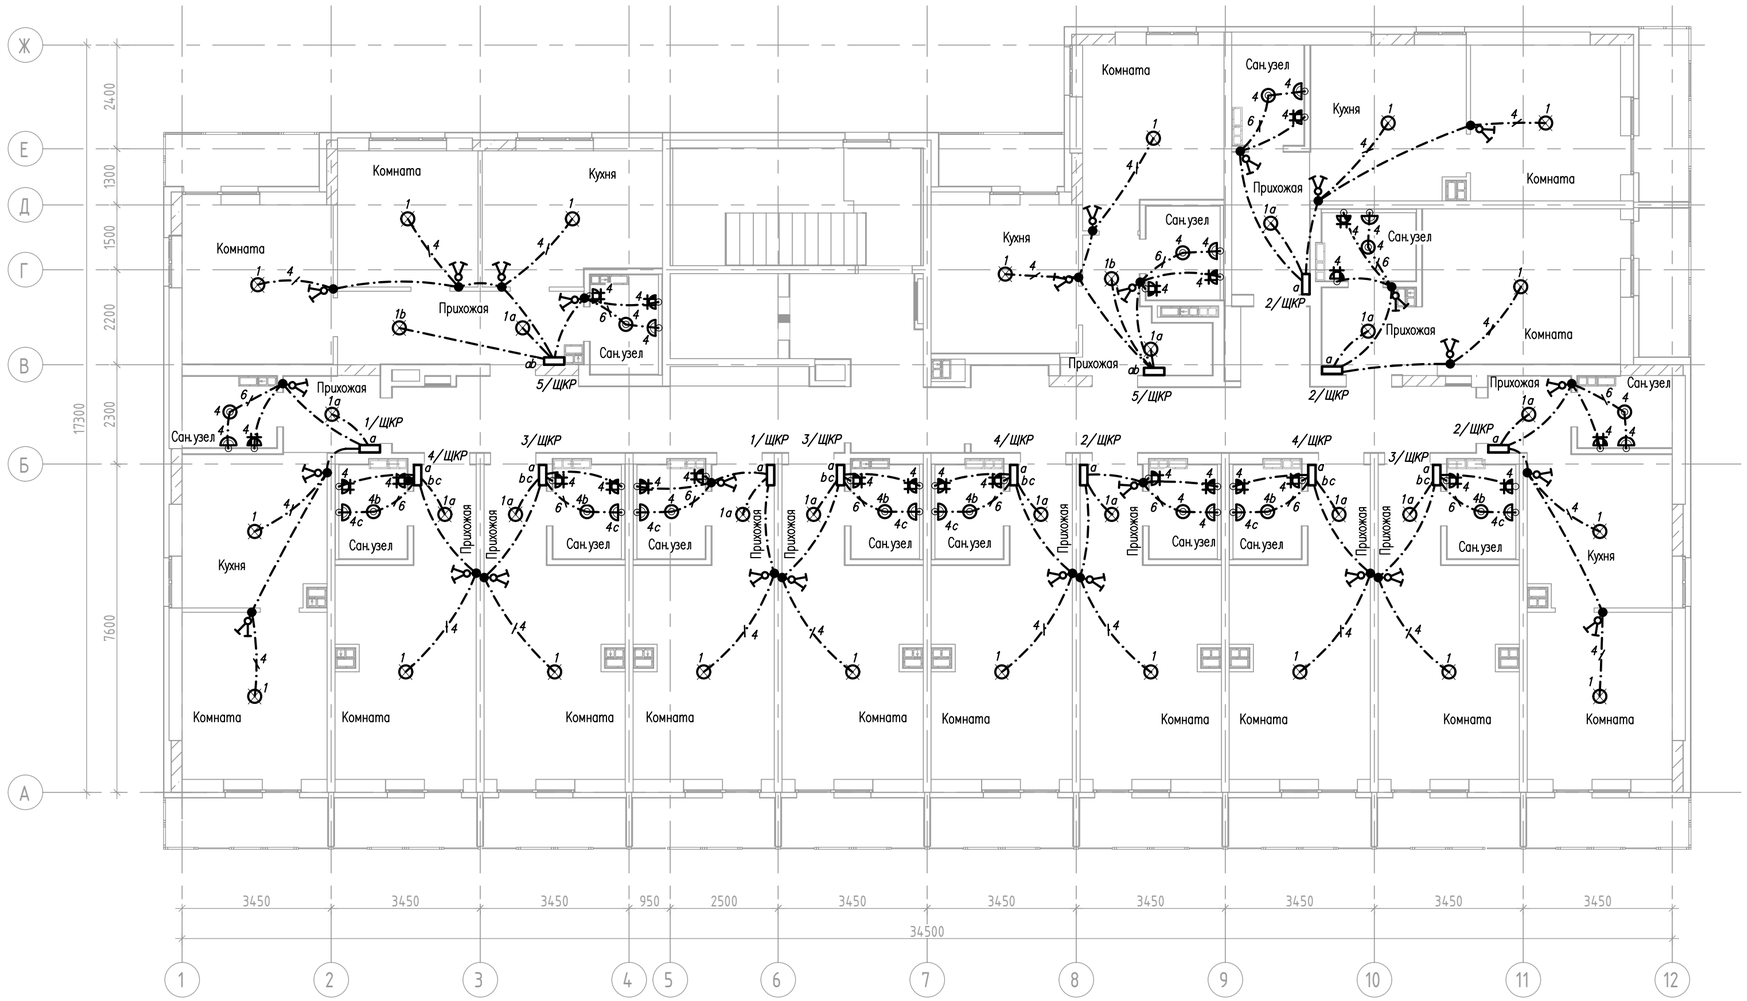

1. Привязки и высоты установки выключателей, светильников и коробок, устанавливаемых в монолитных стенах и перекрытиях, на планах не указываются (см. раздел КЖ.ЭЛ).
2. Высота установки от уровня чистого пола:
   - выключателей – 0,9м;
   - настенных светильников НПП 03–60 в санузлах (гр.4) – 2,2м;
   - розеток в санузлах, ванных комнатах (гр. N4) – 1,05м.
3. Включатели освещения коридора, с.у. и вентилятора в с.у., имеющие обозначение a b c (на плане не показаны) – устанавливается стенке зашивке ниши с квартирным щитом, см. лист 25.
4. Привязка разветвительных коробок и выключателей выполнить по одной вертикальной оси с выходной замоноличенной коробкой или 150...200мм от дверного проема (для выключателей), если выключатель на плане не под коробкой, при недостаточном простенке – до 100мм.
5. Розетки для с.м. (показана на стене санузла с дверью) разместить в 250мм от дверного проема.
6. Все ответвления должны выполняться только в разветвительных коробках.
7. Прокладку сети освещения группы N1 выполнить:
   - скрыто, в замоноличенных электроканалах, где они предусмотрены, см. ЭЛ.КЖ;
   - опуски к выключателям и подключение вентиляторов на немонолитных стенах – скрыто, под слоем штукатурки кабелем ВВГ–Пнг(А)–LS.
7. Прокладку сети освещения группы N4 (освещение и розетки с.у.) выполнить на всех участках кабелями ВВГ–Пнг(А)–LS с сечением жил 2,5мм.кв и проложить:
   - скрыто, в замоноличенных электроканалах, где они предусмотрены, см. ЭЛ.КЖ;
   - на немонолитных стенах – скрыто, под слоем штукатурки.

   Штрабление монолитных стен и перекрытий проектом не предусмотрено!
8. Установка разветвительных коробок и ответвлений в с.у. не допускается.
9. Потолочные выпуски кабеля группы освещения N1 освещения оснастить коробками РП1 с крюком для подвеса светильника и патроном Е27.
10. Светильники НПП 03–60 "Сириус" 11649 и подвесные патроны оснастить лампами накаливания с цоколем Е27, мощностью 60Вт.
11. Двойной выключатель освещения с.у. раздельно управляет потолочным и настенным светильником.
12. Выключатели x, y, z управляют соответствующими вытяжными вентиляторами. Выключатель z устанавливается в зашивке ниши квартирного щита.

– ПРОКЛАДКА В ЗАМОНОЛИЧЕННЫХ КАНАЛАХ ЭЛ.КЖ ВЕРХНЕЙ ПЛИТЫ ПЕРЕКРЫТИЯ

– ПРОКЛАДКА В ШТРАБЕ НЕМОНОЛИТНЫХ СТЕН, ПОД СЛОЕМ ШТУКАТУРКИ

Изм.	Кол.	Лист	Nдок	Подпись	Дата	19.ПФ.29–ЭЛ			
						Жилой дом по улице Отто Шмидта, 44 в г. Екатеринбурге.			
ГИП		Ворошилова			09.20		Стадия	Лист	Листов
Разработ.		Абагаева			09.20		Р	31	
Проверил		Князев С.Б.			09.20	2–6 этажи. План расположения сетей электроосвещения квартир	ВОСТОКПРОЕКТ г.Екатеринбург ©		

ИНВ. N ПОДЛ. | ПОДПИСЬ И ДАТА | ВЗАМ. ИНВ. N

Формат А2