



2-4 этаж

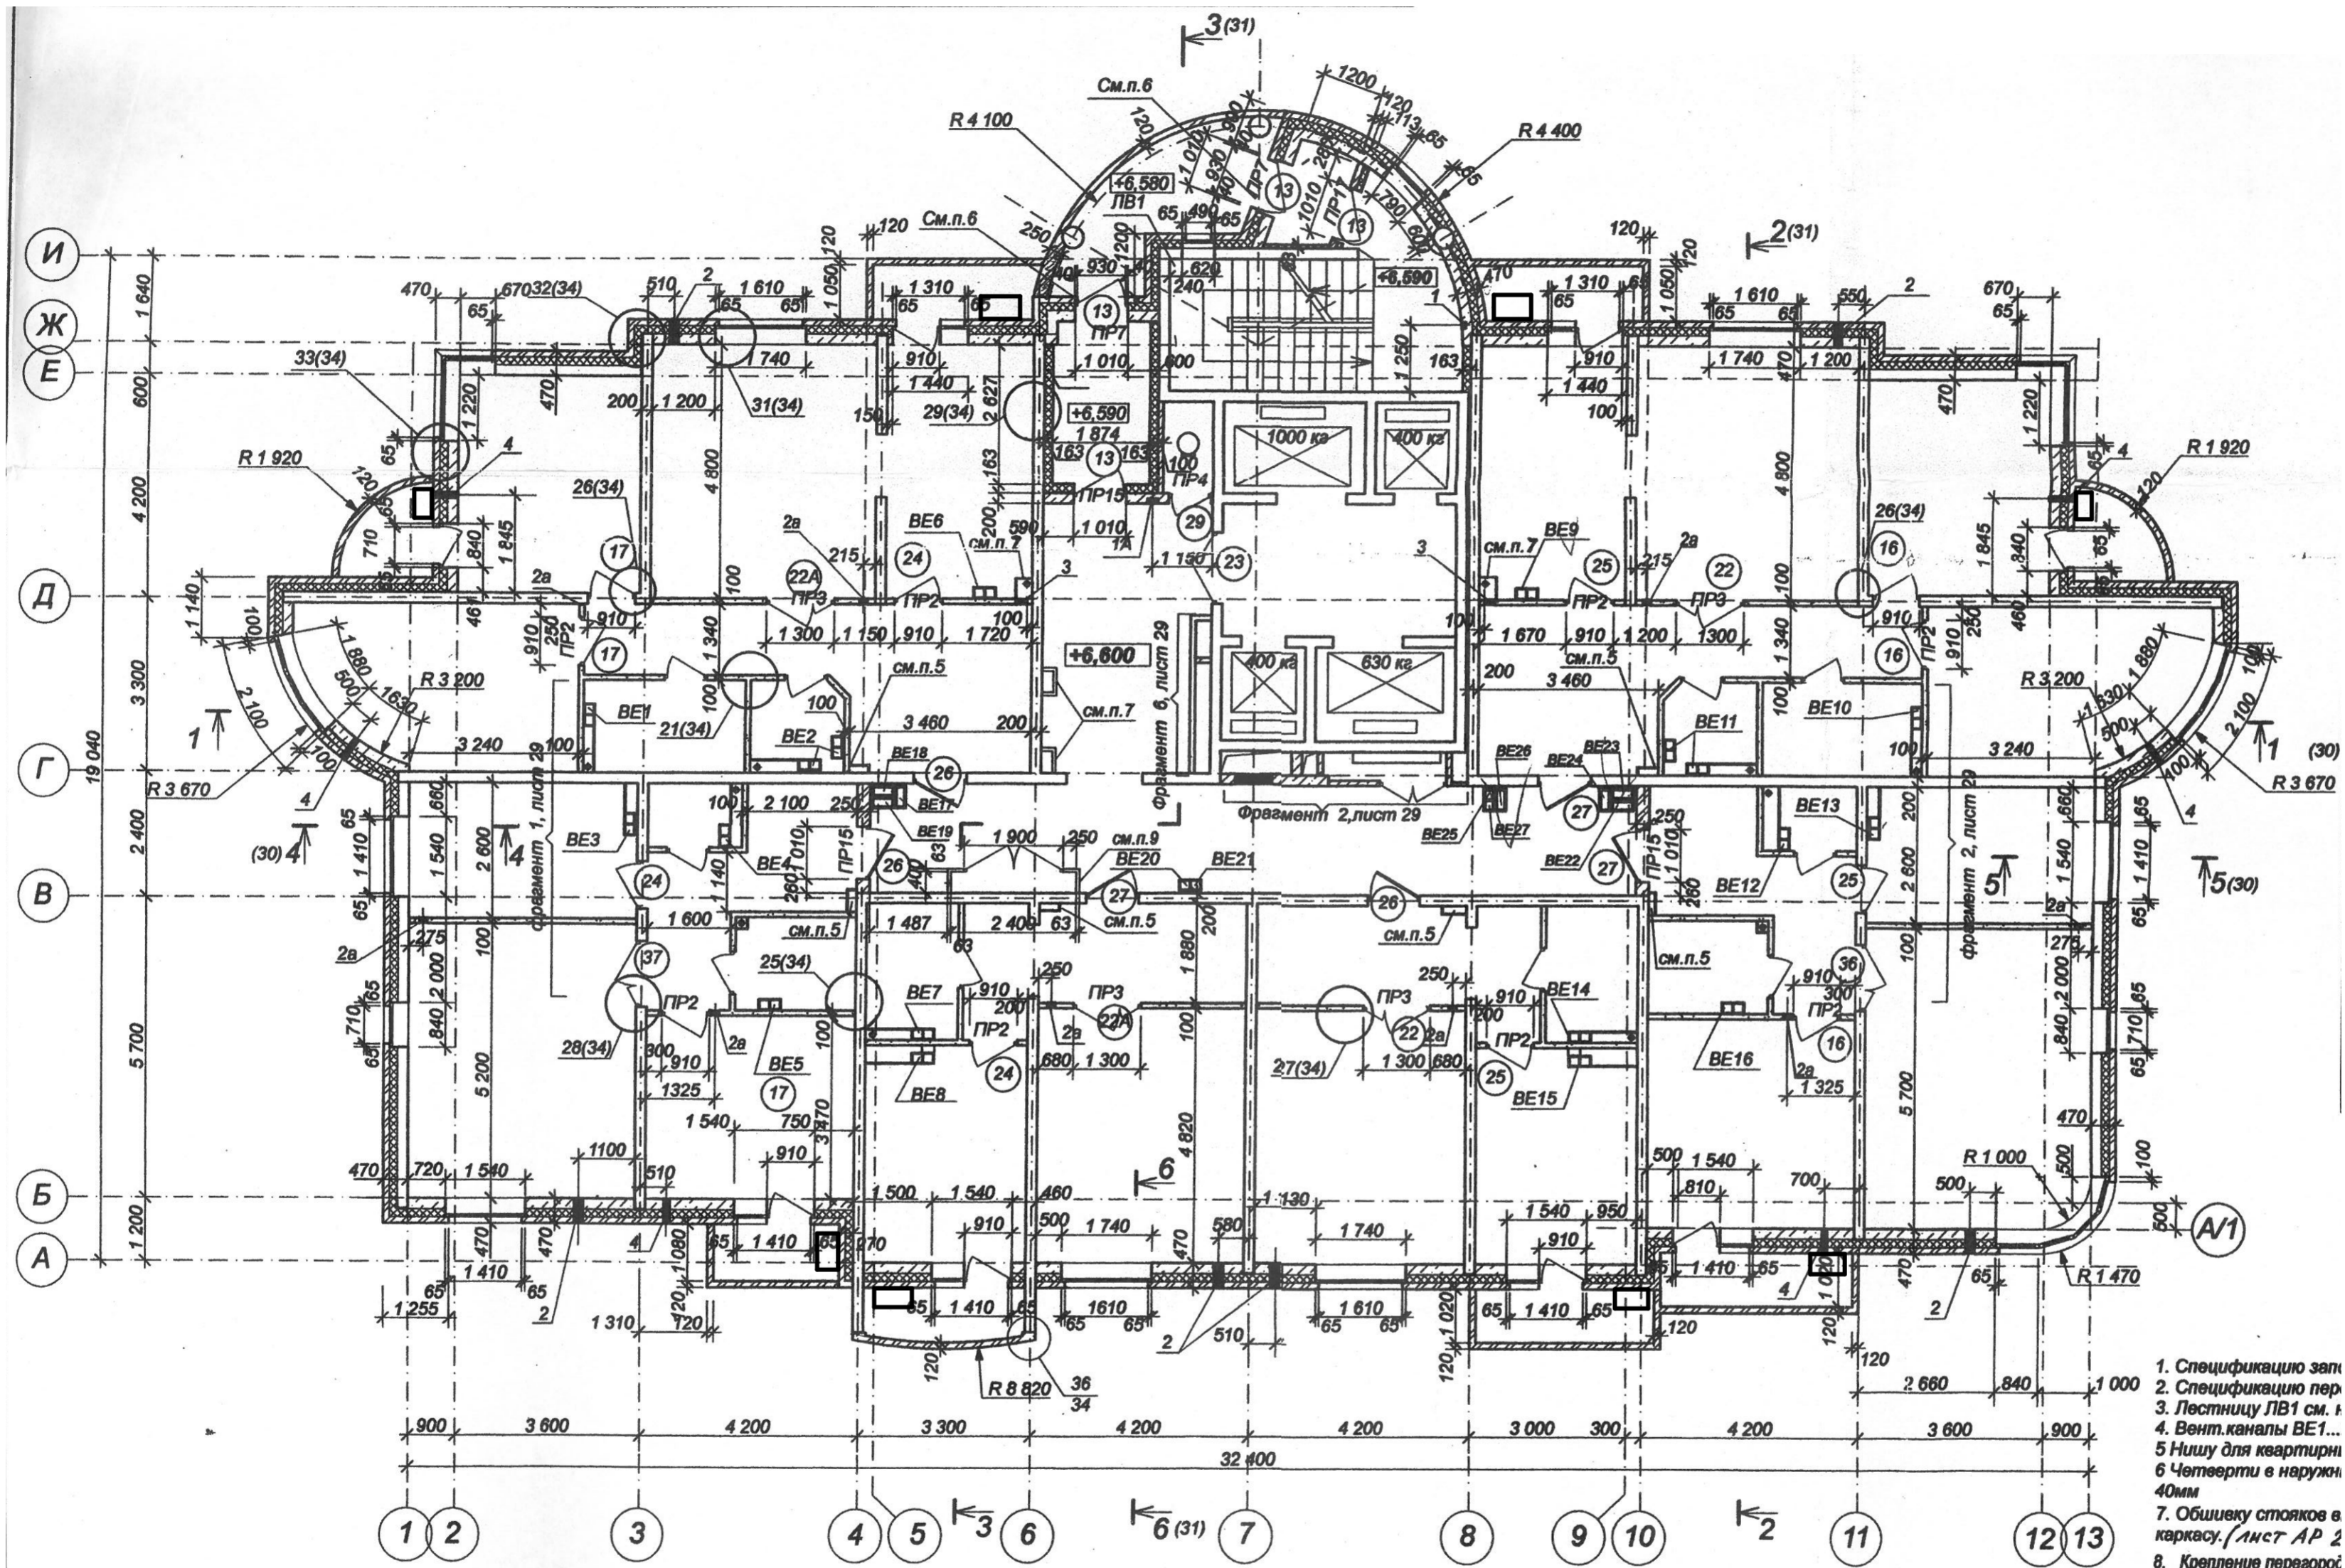


1. Спецификацию зап.
2. Спецификацию пер.
3. Лестницу ЛВ1 см. л.
4. Вент. каналы ВЕ1...
5. Нишу для квартиры
6. Четверти в наружи
7. Обшивку стоек в каркасу. Лист АР 2
8. Крепление переборок на листе АР-34.


5-12 этаж

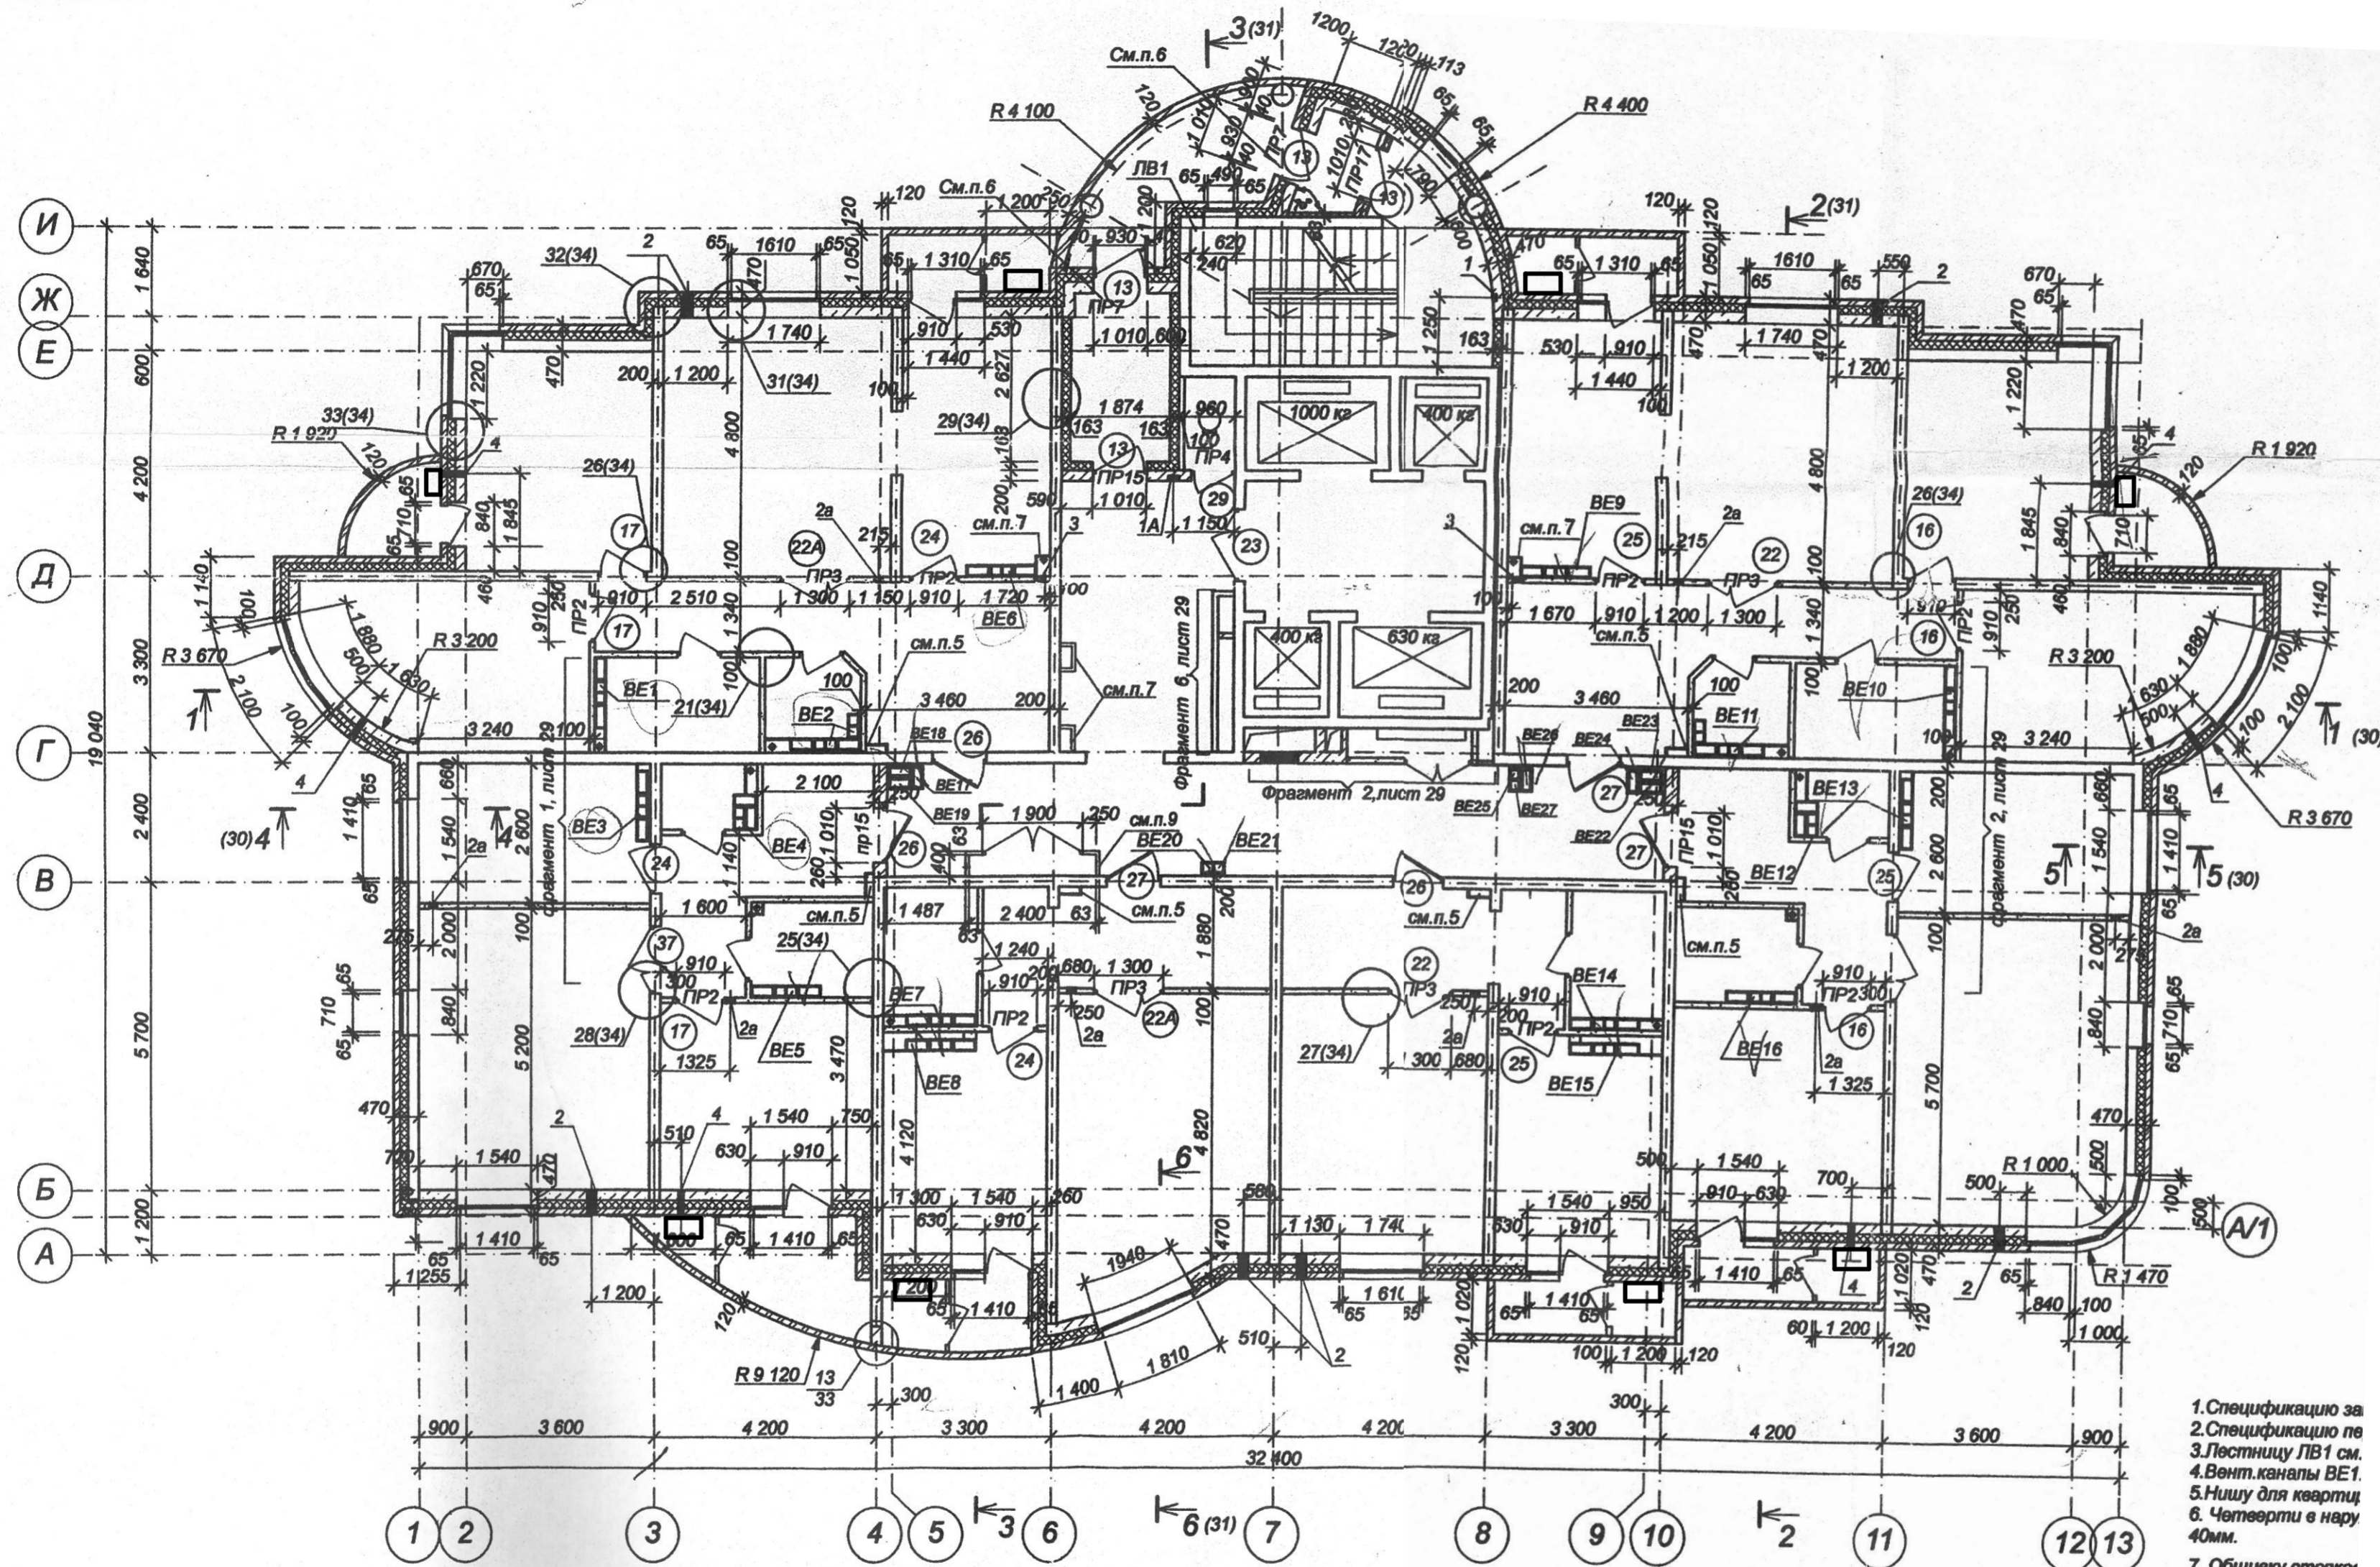


1. Спецификацию за
2. Спецификацию по
3. Лестницу ЛВ1 см.
4. Вент. каналы ВЕ1.
5. Нишу для кровати
6. Четверти в нару 40мм.
7. Обшивку стоек каркаса. Лист АА

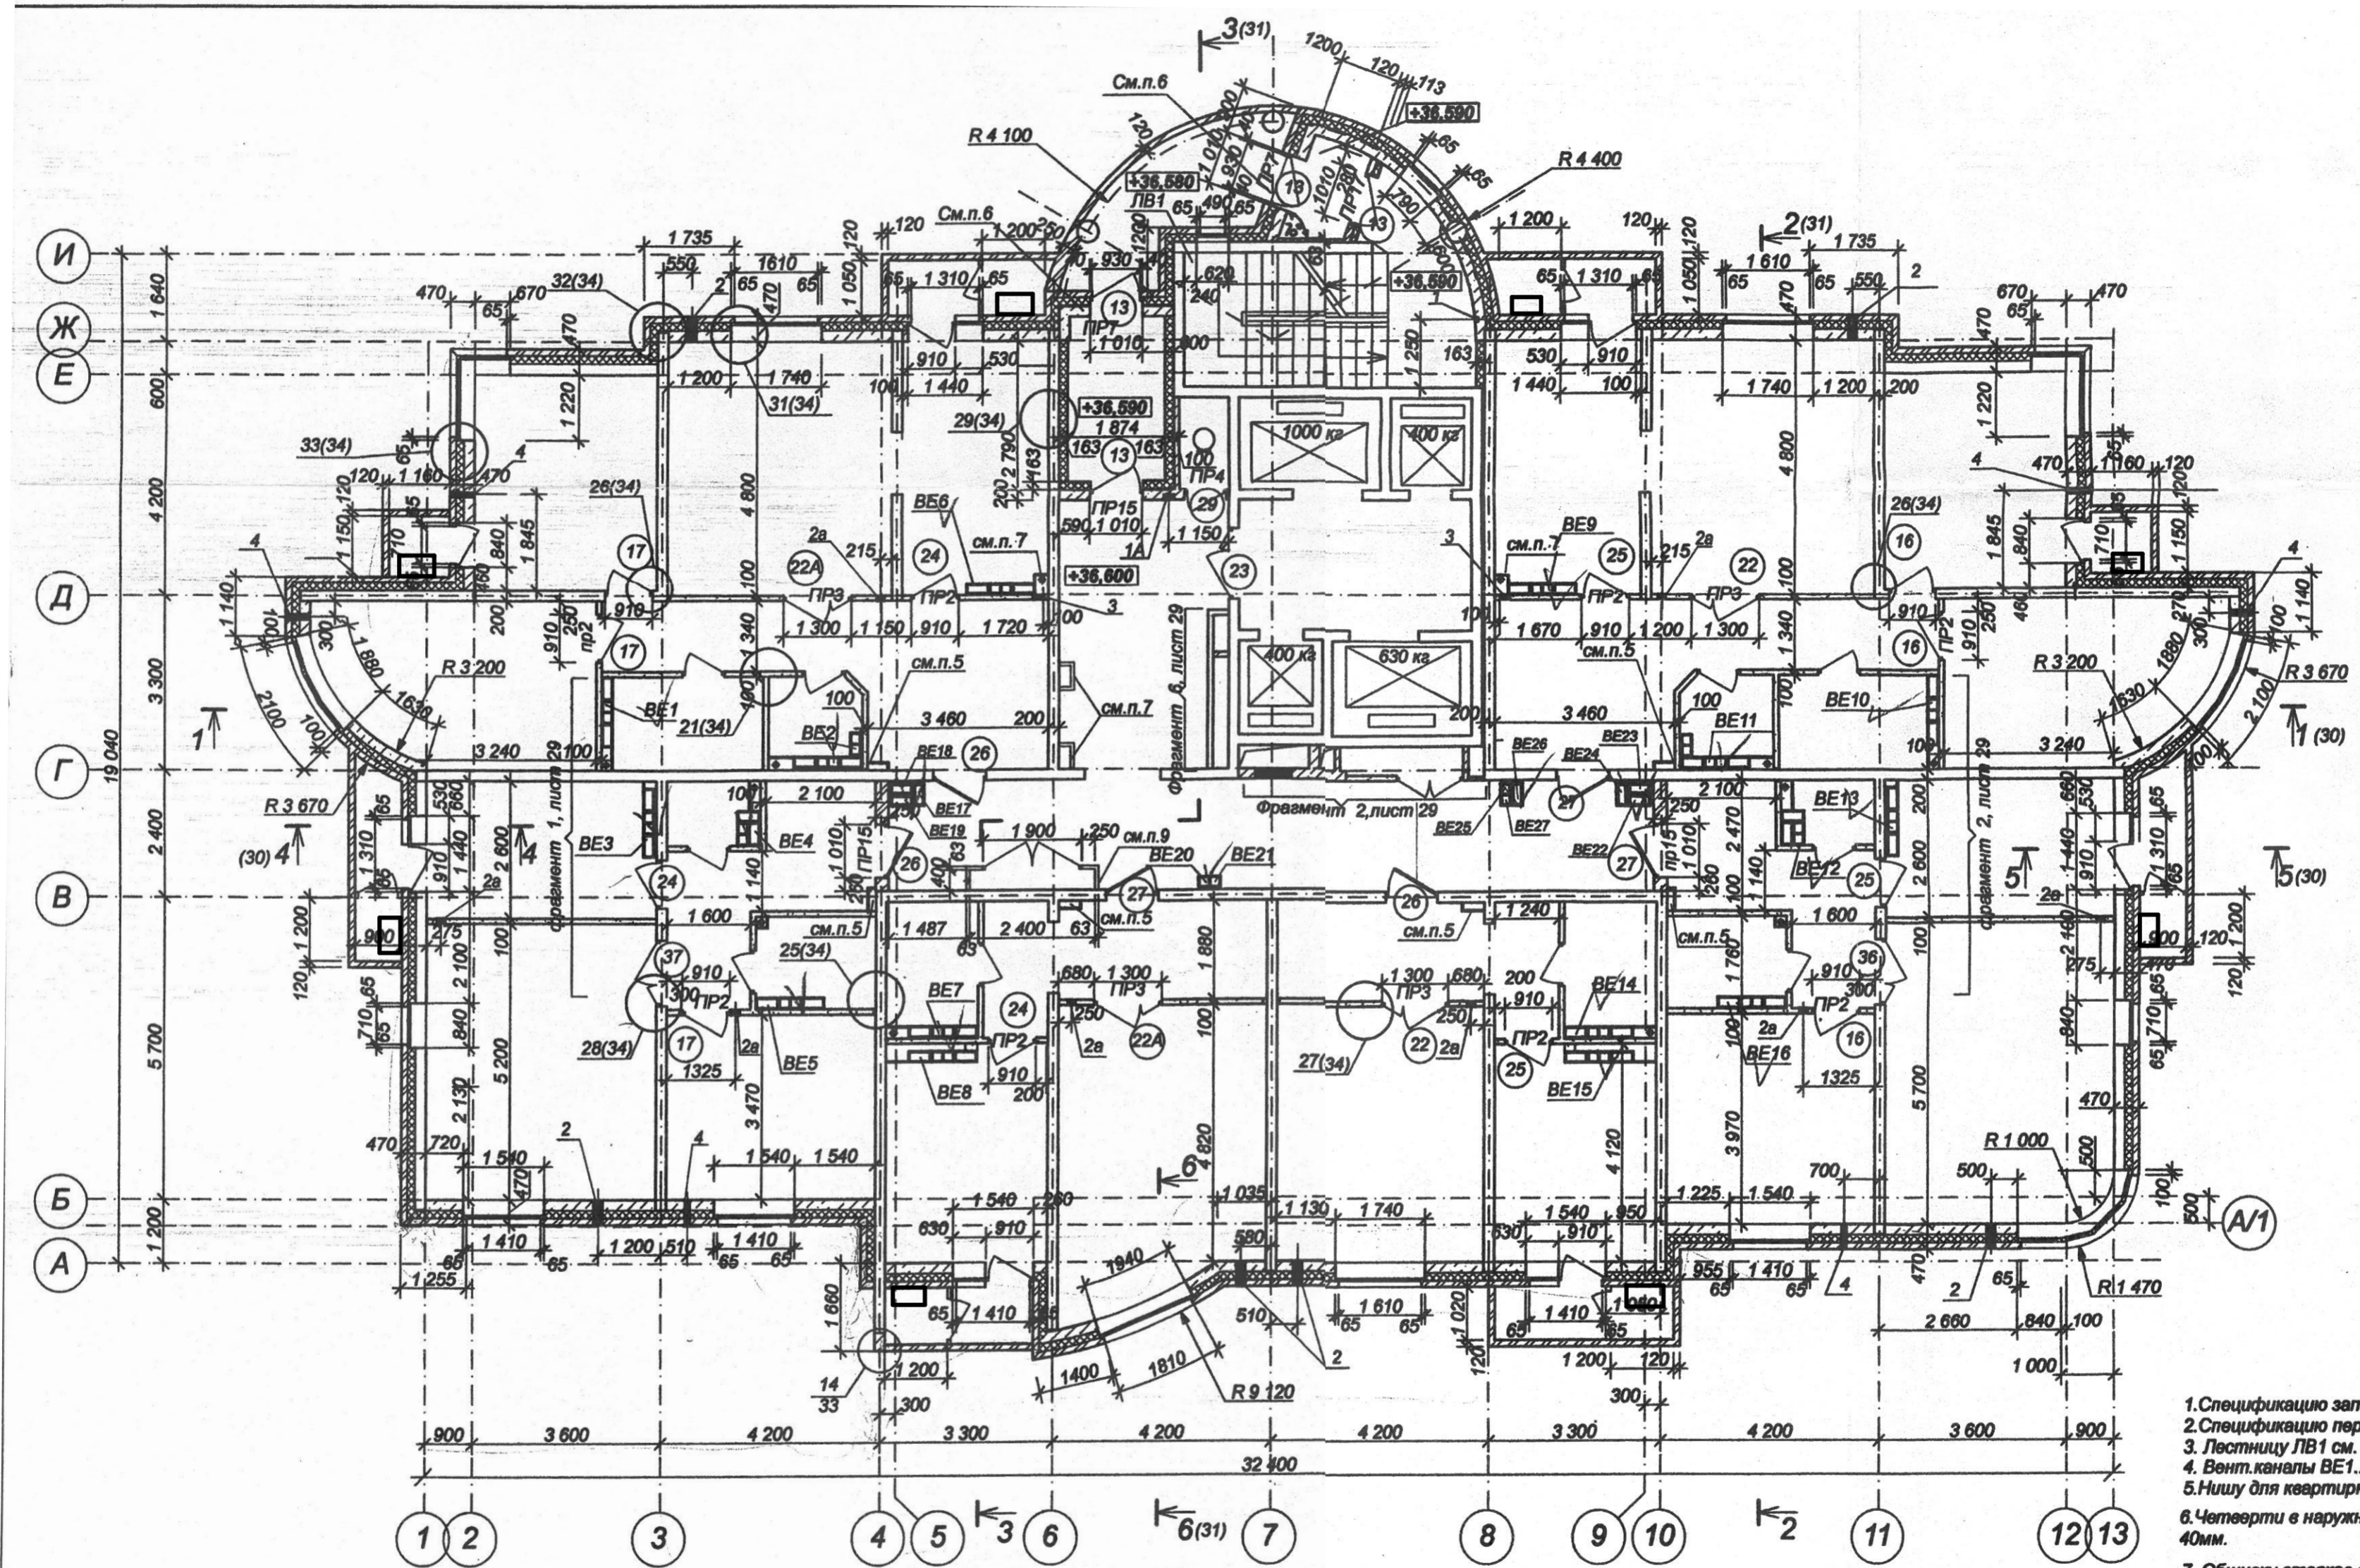

1. Спецификацию зап.
2. Спецификацию пер.
3. Лестницу ЛБ1 см. 1
4. Вент. каналы ВЕ1...
5. Нишу для квартир
6. Четверти в наружи 40мм.
7. Обшивку стоек в каркасу. (ЛИСТ АР.2.

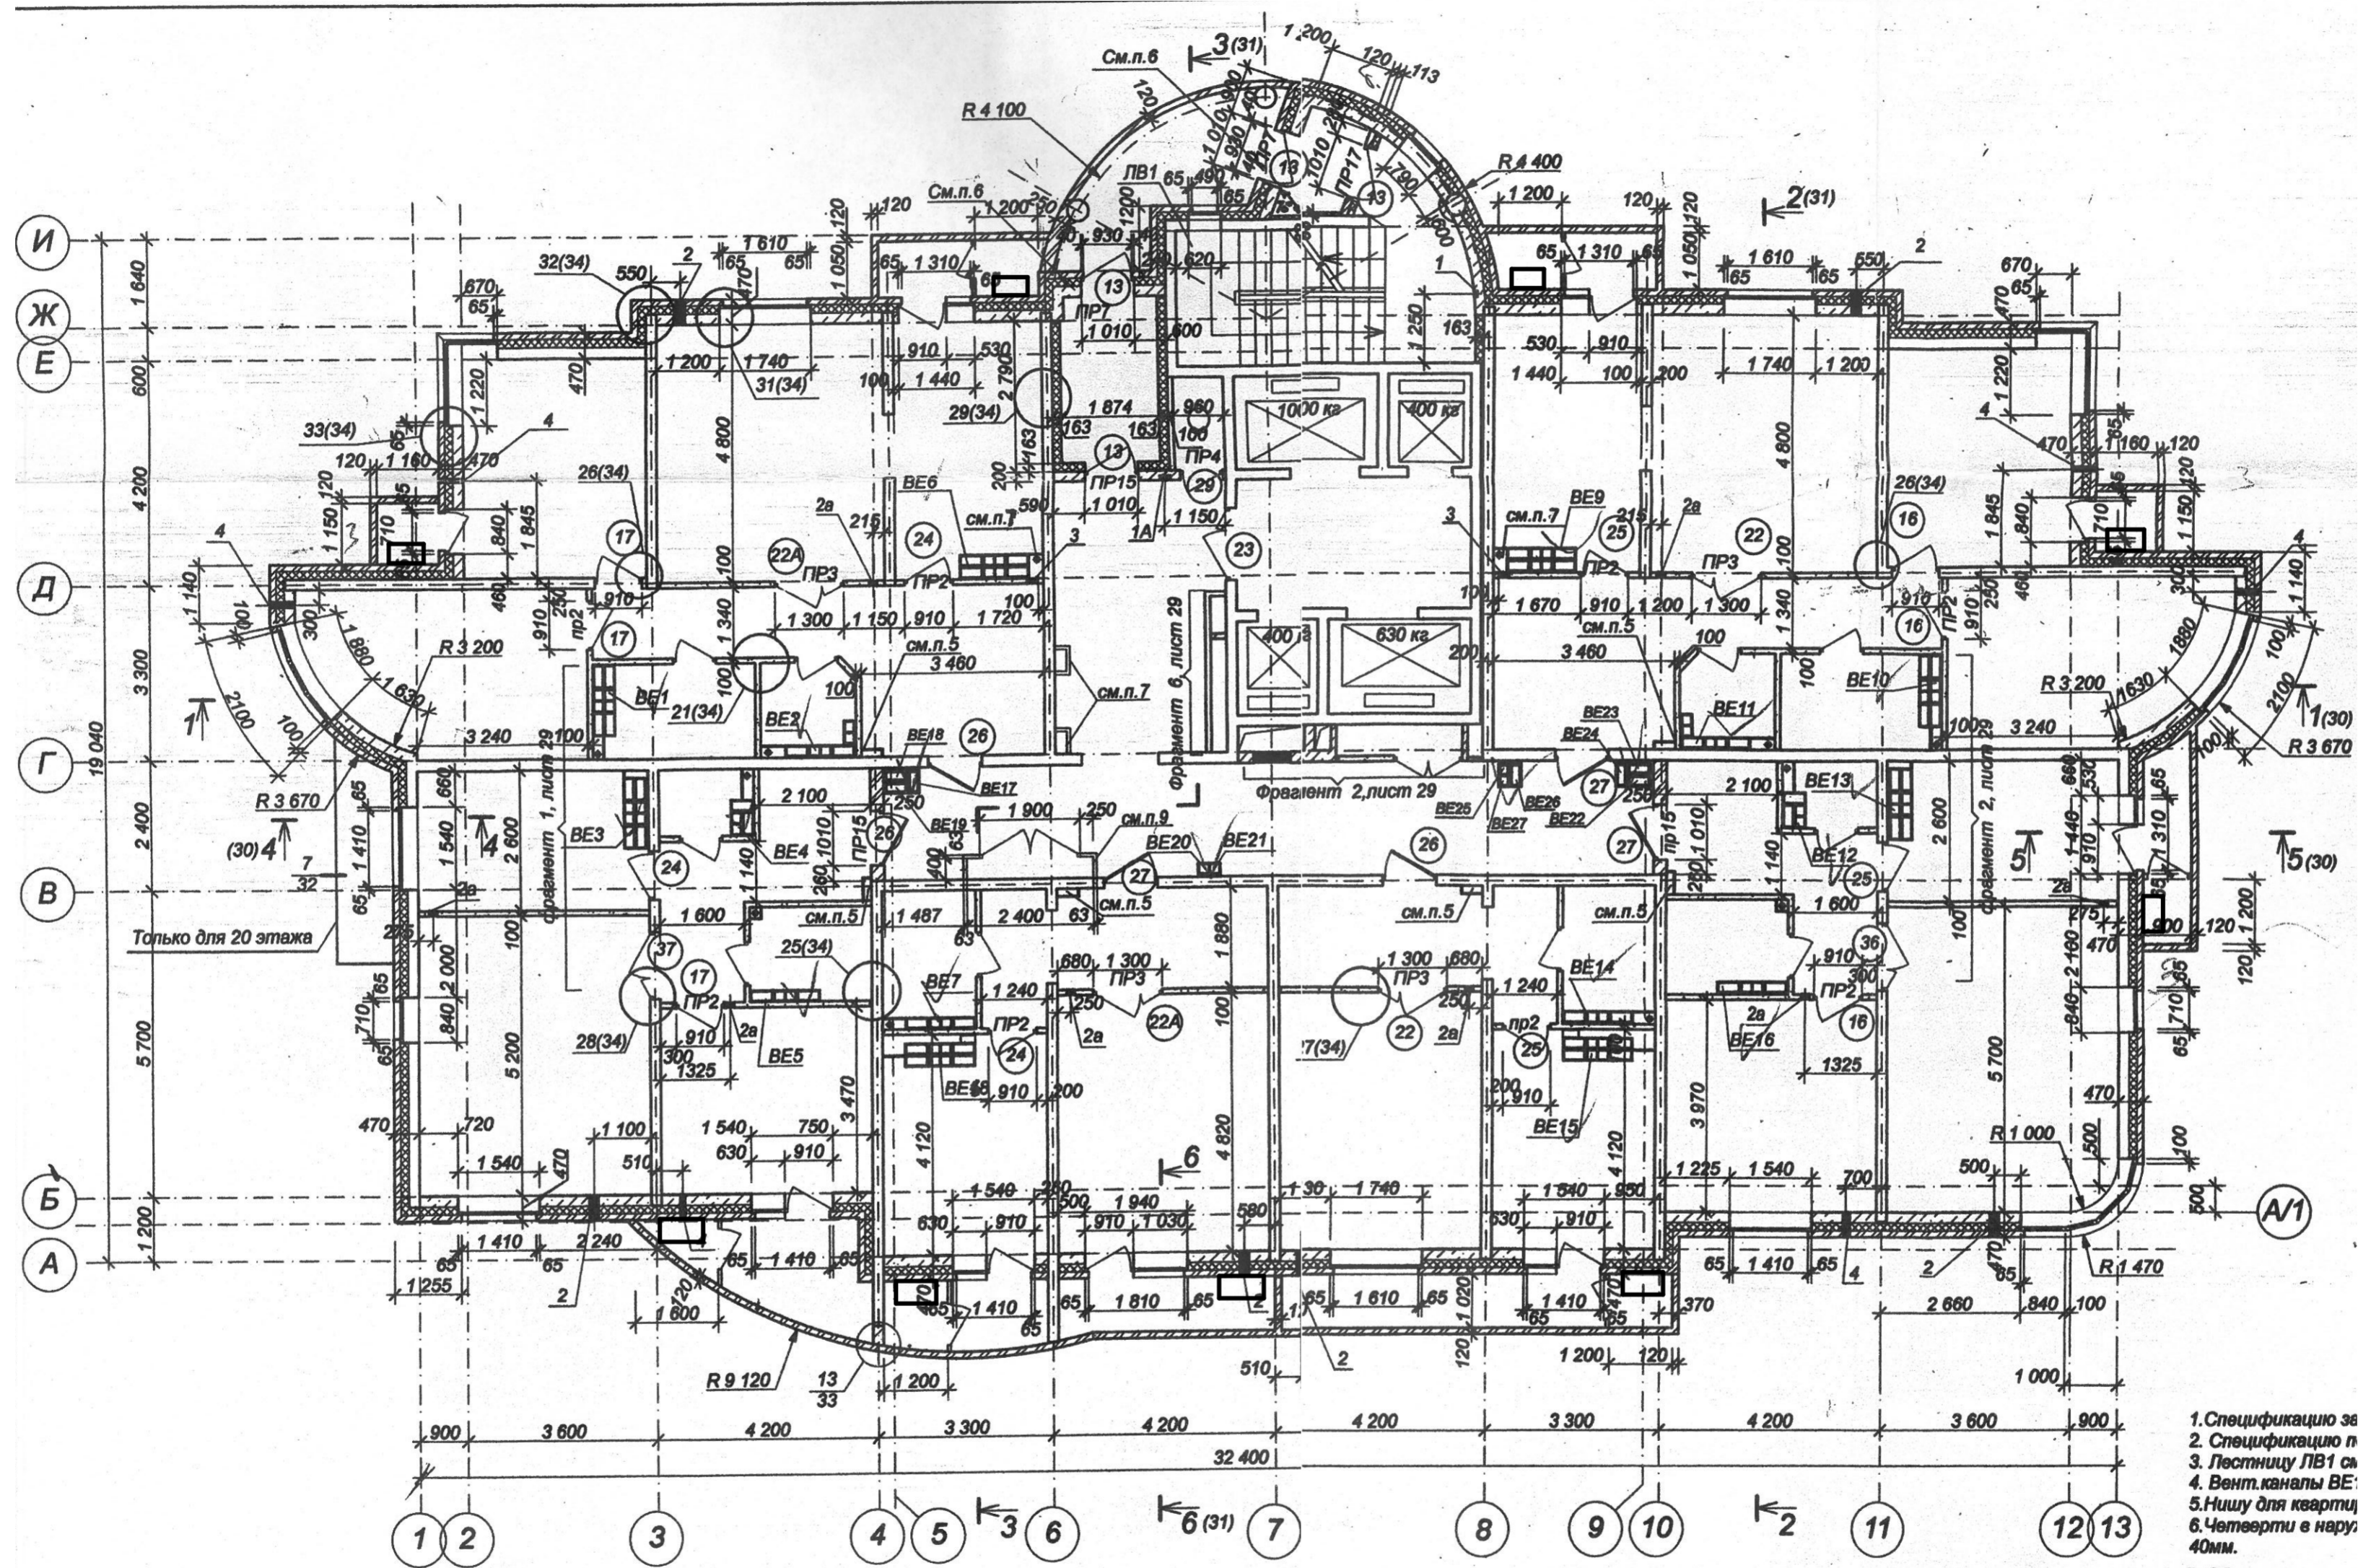

22-25 этаж

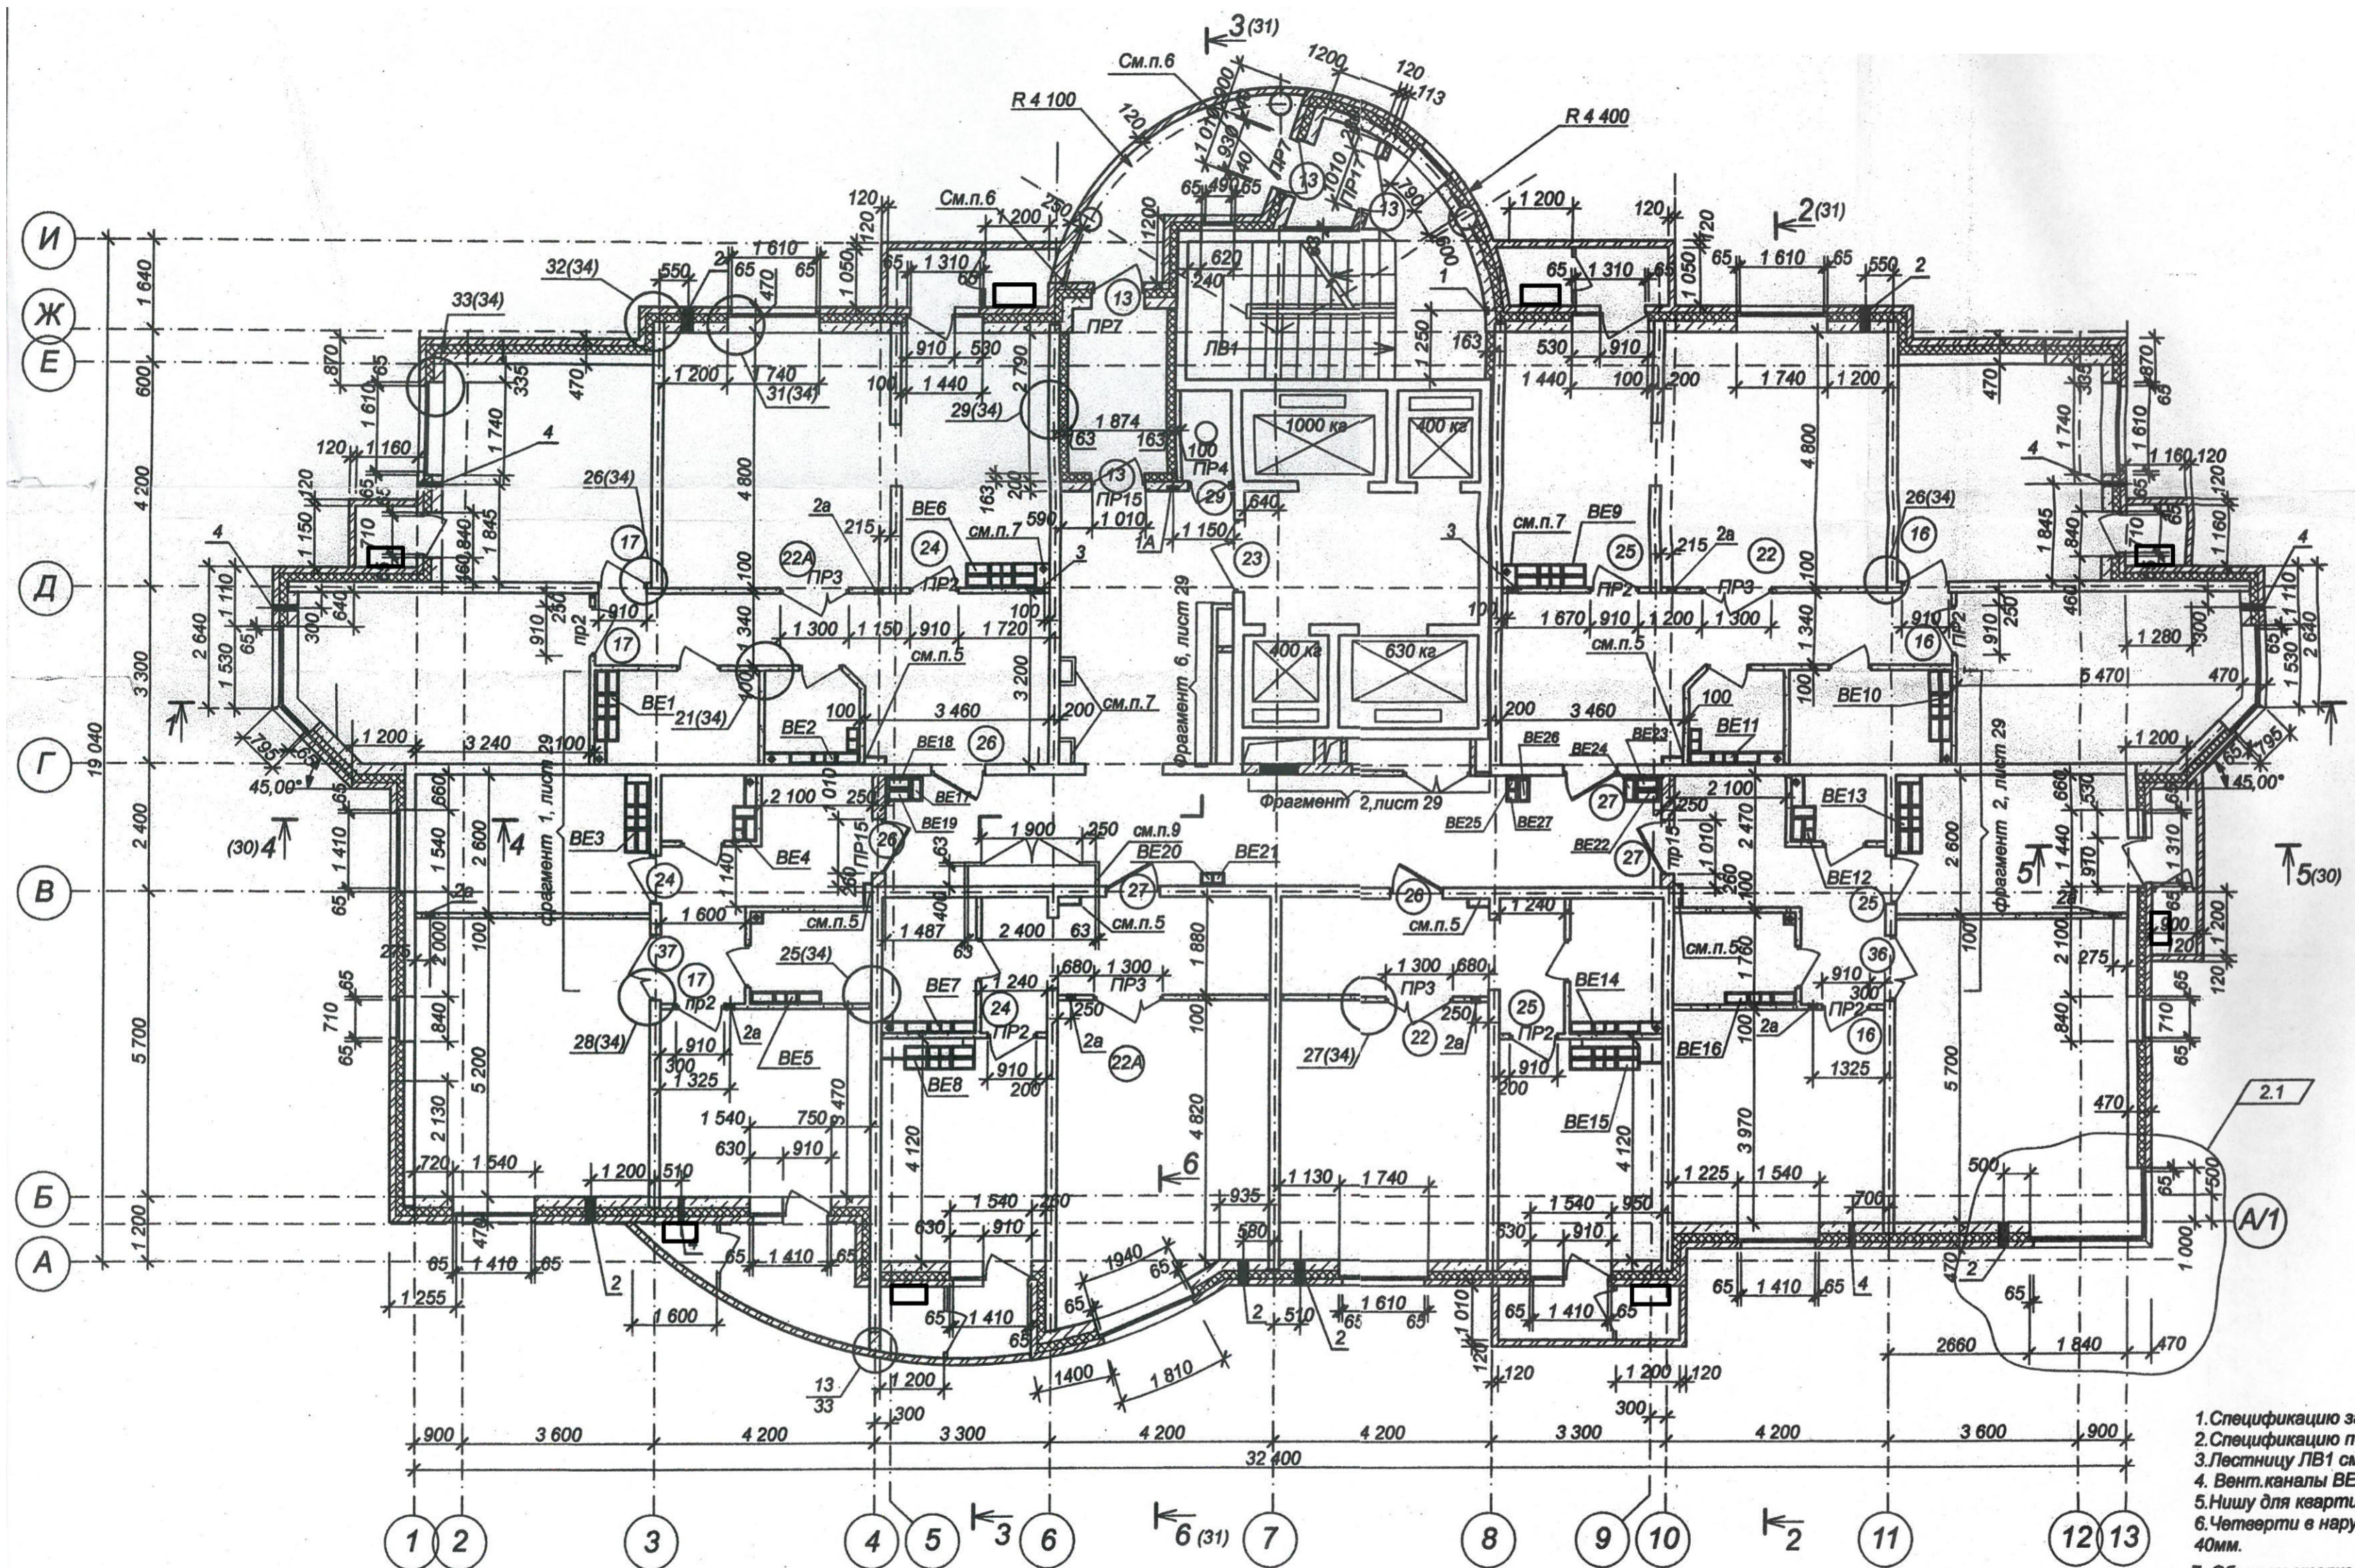

1. Спецификацию зап.
2. Спецификацию пер.
3. Лестницу ЛВ1 см. н
4. Вент. каналы ВЕ1...
5. Нишу для квартир
6. Четверти в наружн 40мм.
7. Обшивку стоек в каркасу, ( лист АР29 п