

- УСЛОВНЫЕ ОБОЗНАЧЕНИЯ**
- (124) - номер помещения по экспликации
 - 9 - марка типа пола по экспликации полов (лист АР2-40)
 - Д-1 - марка заполнения дверного проема по ведомости элементов заполнения проемов (лист АР2-40)
 - ОК-10 - марка заполнения оконного проема по ведомости элементов заполнения проемов (лист АР2-40)

- 15,93 - жилая площадь квартиры
- 43,44 - общая площадь квартиры без лоджии
- 45,21 - общая площадь квартиры с лоджией (с коэффициентом 0,5)
- 46,97 - общая площадь квартиры с лоджией (без коэффициента)

— количество жилых комнат

☐ — Место для расположения кондиционера

ЭКСПЛИКАЦИЯ ПОМЕЩЕНИЙ 1 ЭТАЖА



Номер пом.	Наименование	Площадь, м2	Категория помещений по ФКВ
	ДДУ (первый этаж)		
101	Медпункт	5,30	
102	Процедурный кабинет	7,90	
103	Палата изолятора	4,10	
104	Медицинский кабинет	13,20	
105	Методический кабинет	13,80	
106	Кладовая спорт. инвентаря	5,50	В3
107	Санузел	6,60	
108	Кладовая пищевых отходов	4,60	
109	Кладовая уборочного инвентаря	3,00	
110	Комната персонала	7,10	
111	Кладовая чистого белья	7,50	В3
112	Кладовая грязного белья	5,40	В3
113	Кабинет логопеда и психолога	13,30	
114	Мочная тары	6,20	
115	Тамбур	1,73	

116	Помещение приема контейнеров с пищей	14,20	
117	Коридор	30,30	
118	Коридор	11,00	
119	Лестничная клетка	12,60	
120	Тамбур	4,80	
121	Тамбур	4,30	
122	Раздевалка	19,10	
123	Раздевалка	19,20	
124	Кабинет заведующей	16,20	
125	Санузел	3,70	
126	Коридор	15,20	
127	Зал для физкультурных и музыкальных занятий	68,50	
128	Электрощитовая	4,00	Д
129	Место для хранения санок	4,10	
130	Кладовая музыкального инвентаря	5,50	В3
131	Приемная изолятора	5,20	
	Итого	343	

ПРИМЕЧАНИЯ

- Схемы элементов заполнения оконных проемов и ведомость элементов заполнения проемов см. лист АР2-40.
- Экспликацию полов см. лист АР2-42.
- Ведомость отделки см. лист АР2-39.

СДП.001-03А-АР2				
Многоэтажные жилые дома с нежилыми помещениями, встроенными детскими дошкольными учреждениями и подземными паркингами по ул. Машинная-Луганская в Октябрьском районе г. Екатеринбург				
Изм.	Колуч.	Лист N	ок.	Подпись
Выполнил	Рябова	11	14	
Проверил	Кривошин	11	14	
ГАП	Кривошин	11	14	
N. контроль				
Жилой дом №3А			Страница	Лист
Отделочный план 1 этажа			Р	15
			ООО "Синара-Девелопмент-Проект"	

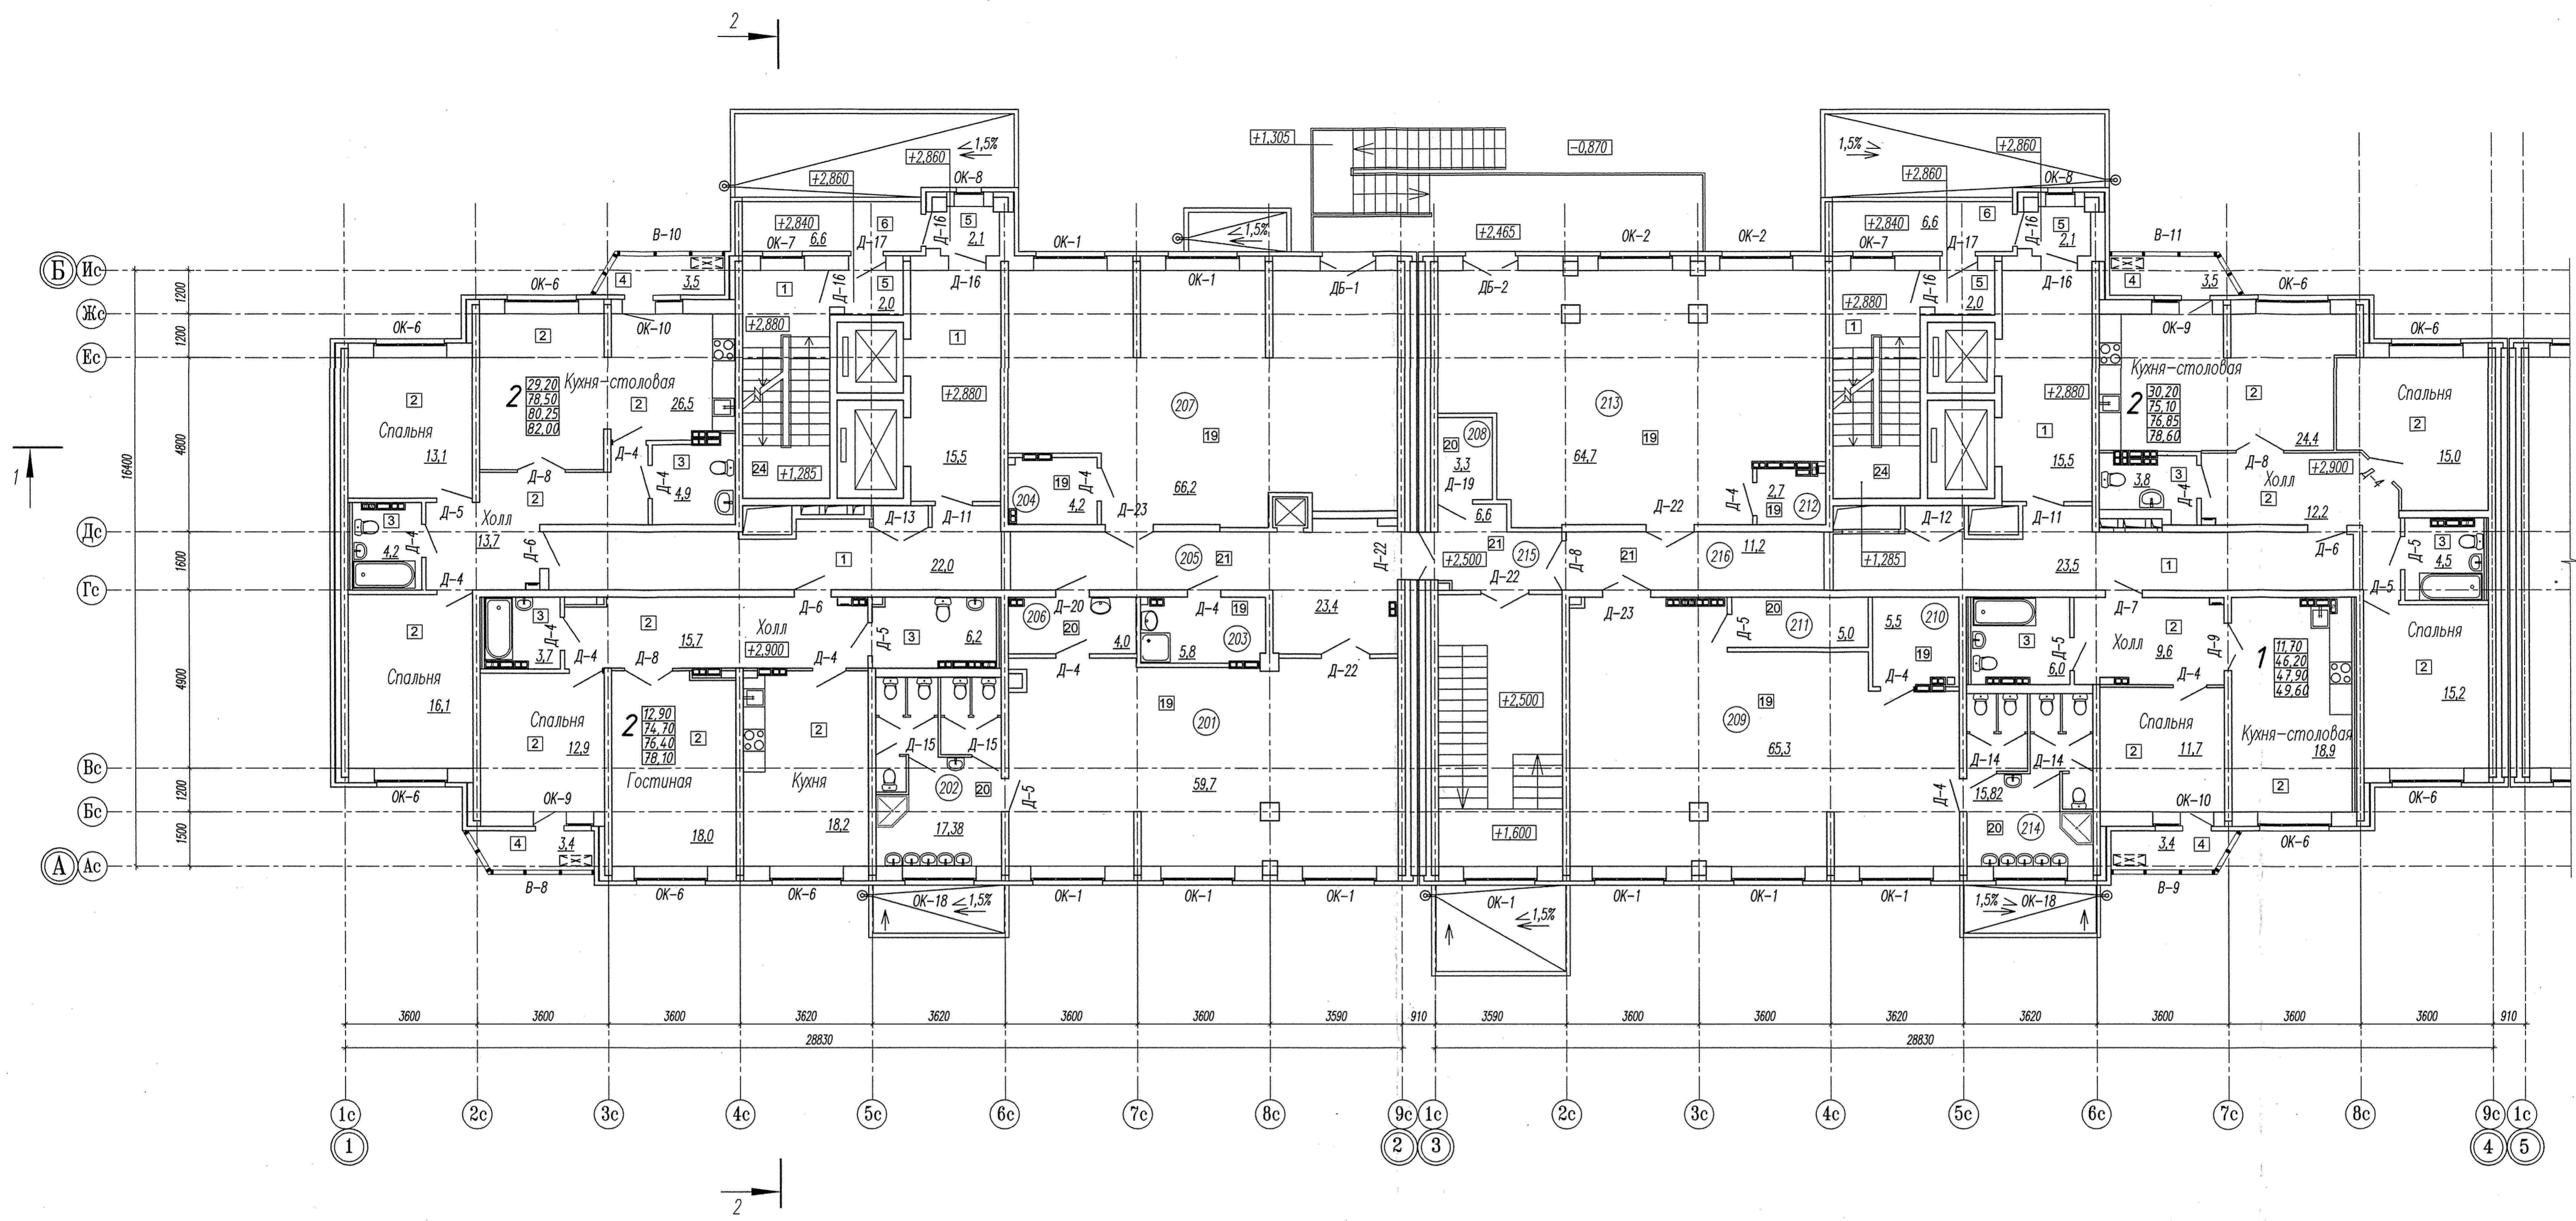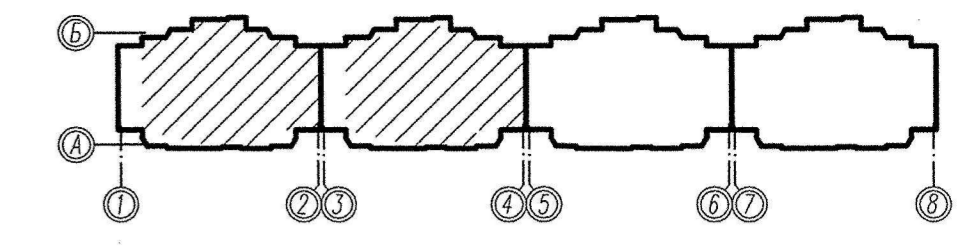



ЭКСПЛИКАЦИЯ ПОМЕЩЕНИЙ

Номер пом.	Наименование	Площадь, м ²	Категория помещений по назначению
	ДДУ (второй этаж)		
201	Групповая подготовительной группы	59.70	
202	Туалетные	17.38	
203	Комната персонала	5.80	
204	Техническое помещение	4.20	В3
205	Коридор	23.40	
206	Буфетная	4.00	
207	Спальня	66.20	
208	Хозяйственная кладовая	3.30	В3
209	Групповая старшей группы	65.30	
210	Техническое помещение	5.50	В3
211	Буфетная	5.00	
212	Техническое помещение	2.70	В3
213	Спальня	64.70	
214	Туалетные	15.82	
215	Коридор	6.60	
216	Коридор	11.20	
Итого:		301	

ПРИМЕЧАНИЯ
 1. Сметы элементов заполнения оконных проемов и ведомость элементов заполнения проемов см. лист АР2-40.
 2. Экспликацию полов см. лист АР2-42.
 3. Ведомость отделки см. лист АР2-39.



СДП.001-03А-АР2					
Многоэтажные жилые дома с нежилыми помещениями, встроенными детскими дошкольными учреждениями и подземными паркингами по ул. Машинная-Луганская в Октябрьском районе г. Екатеринбург					
Изм.	Кол.	Лист	№ док.	Подпись	Дата
Выполнил	Рябова				11.14
Проверил	Криволин				11.14
ГАП	Криволин				11.14
Н. контроль					
Жилой дом №3А			Страница	Лист	Листов
Отделочный план 2 этажа			Р	16	
			ООО "Синара-Девелопмент-Проект"		

Имя, И.подп. | Должность, дата | Взам. инв. №

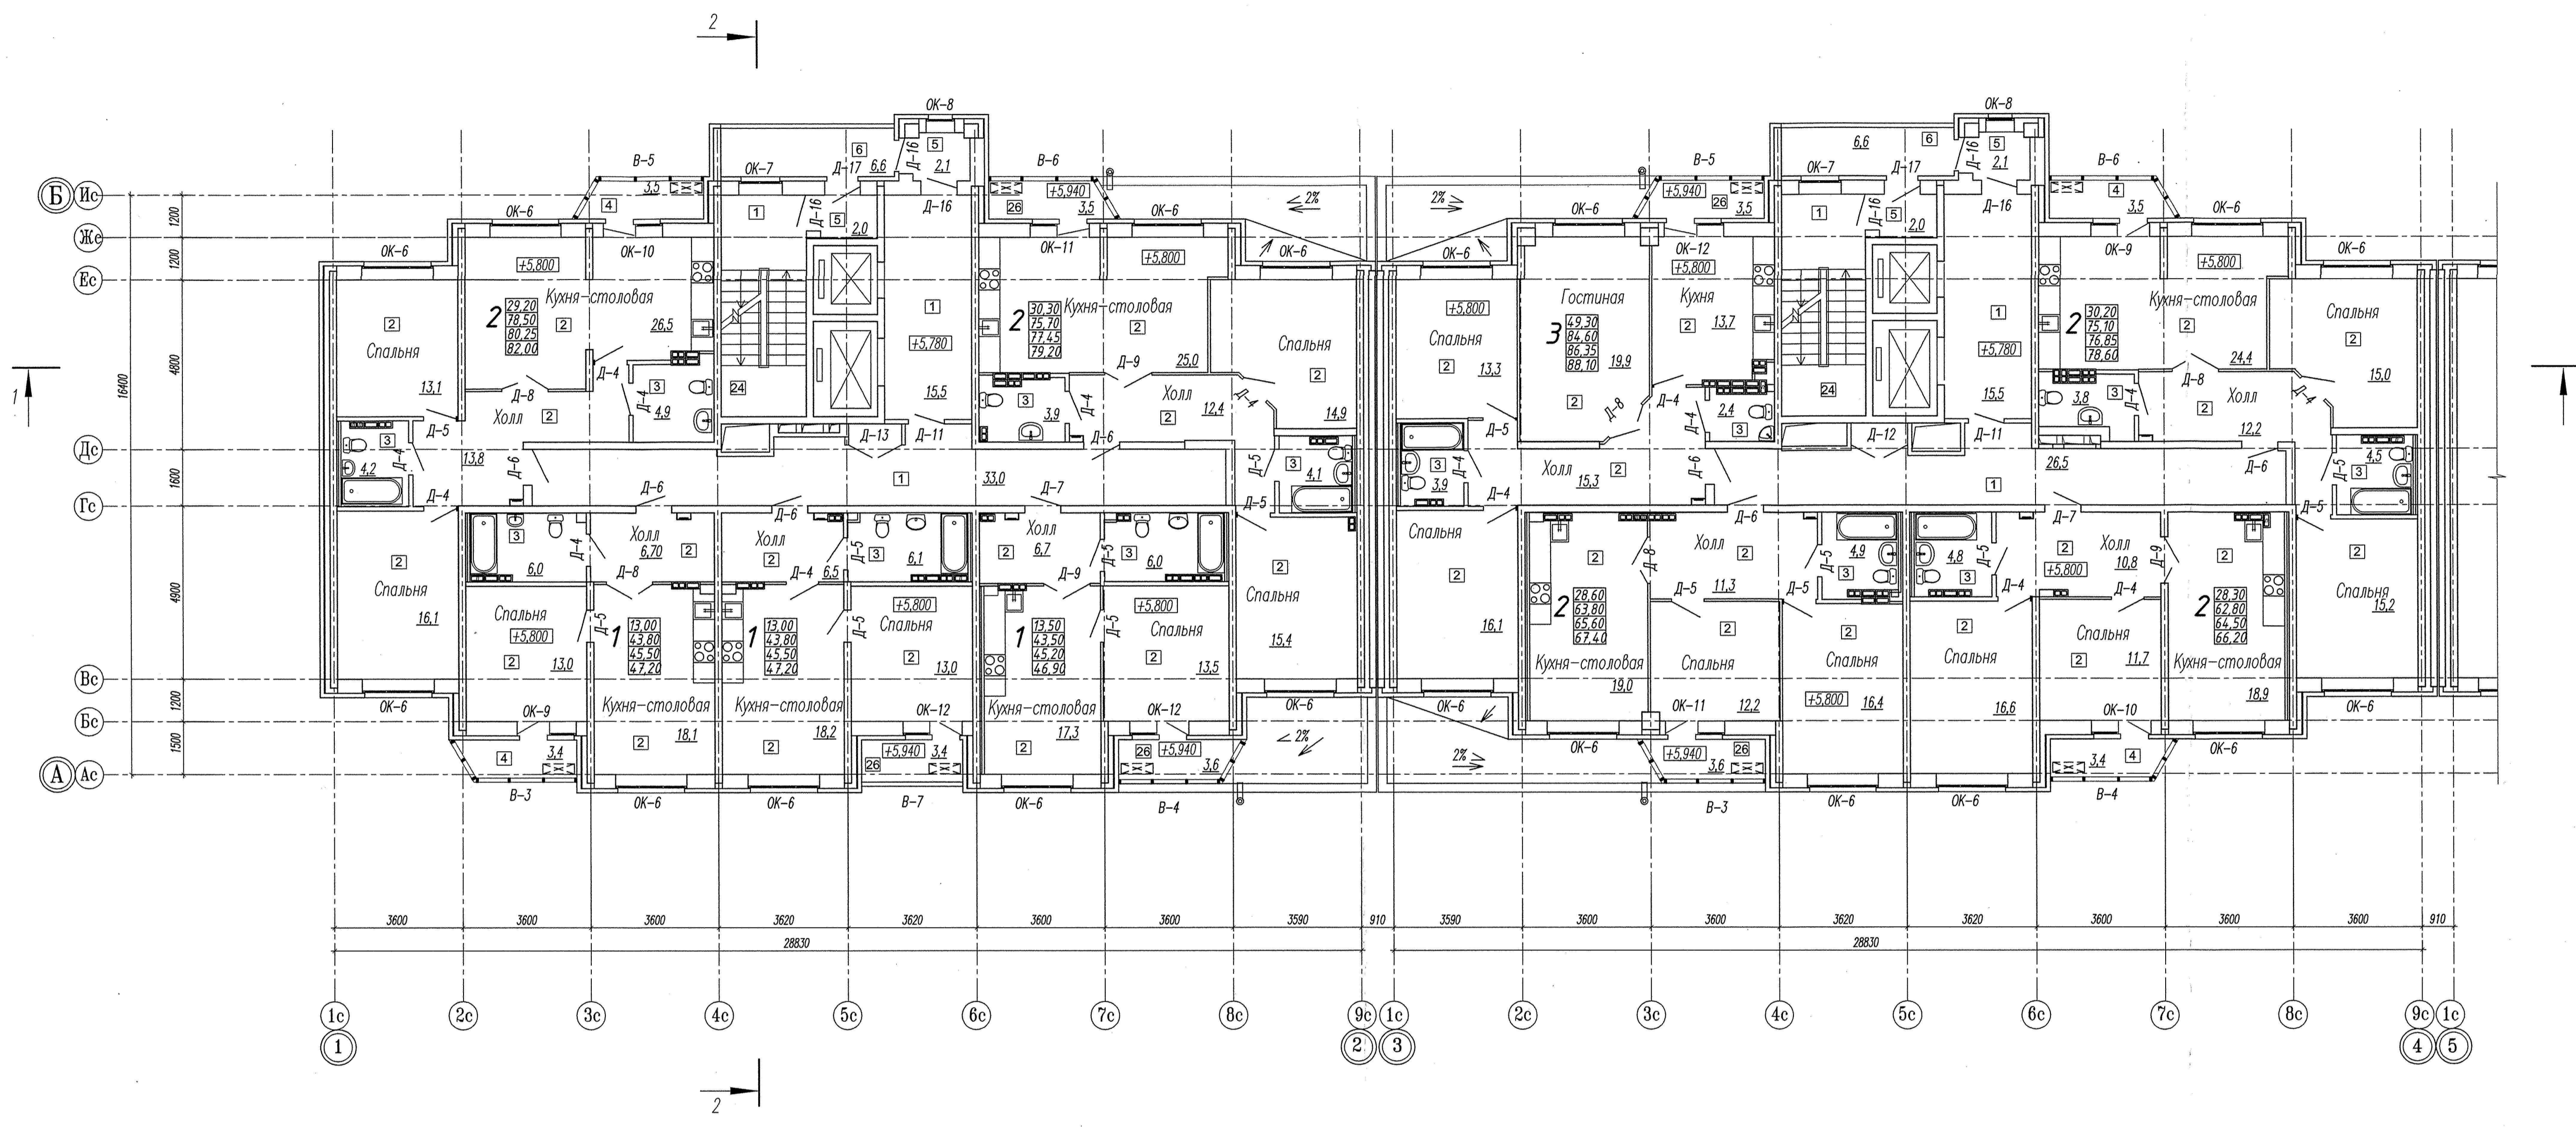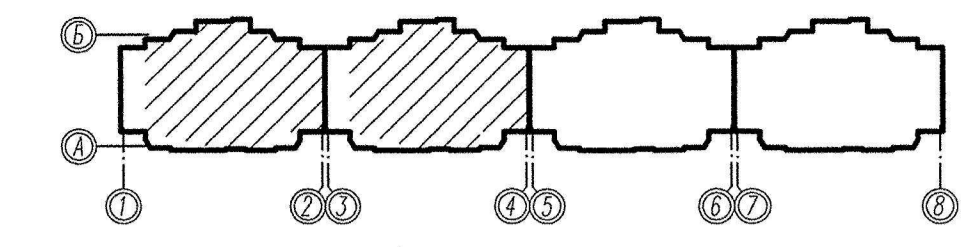

ПРИМЕЧАНИЯ
 1. Связи элементов заполнения оконных проемов и ведомость элементов заполнения проемов см. лист АР2-40.
 2. Экспликация полов см. лист АР2-42.
 3. Ведомость отделки см. лист АР2-39.



СДП.001-03А-АР2					
Многоэтажные жилые дома с нежилыми помещениями, встроенными детскими дошкольными учреждениями и подземными паркингами по ул. Машинная-Луганская в Октябрьском районе г. Екатеринбург					
Изм.	Колуч.	Лист	№ док.	Подпись	Дата
Выполнил	Рябова				11.14
Проверил	Криволин				11.14
ГАП	Криволин				11.14
Н. контроль					
Жилой дом №3А				Страница	Лист
Отделочный план 3 этажа				Р	17
				ООО "Синара-Девелопмент-Проект"	

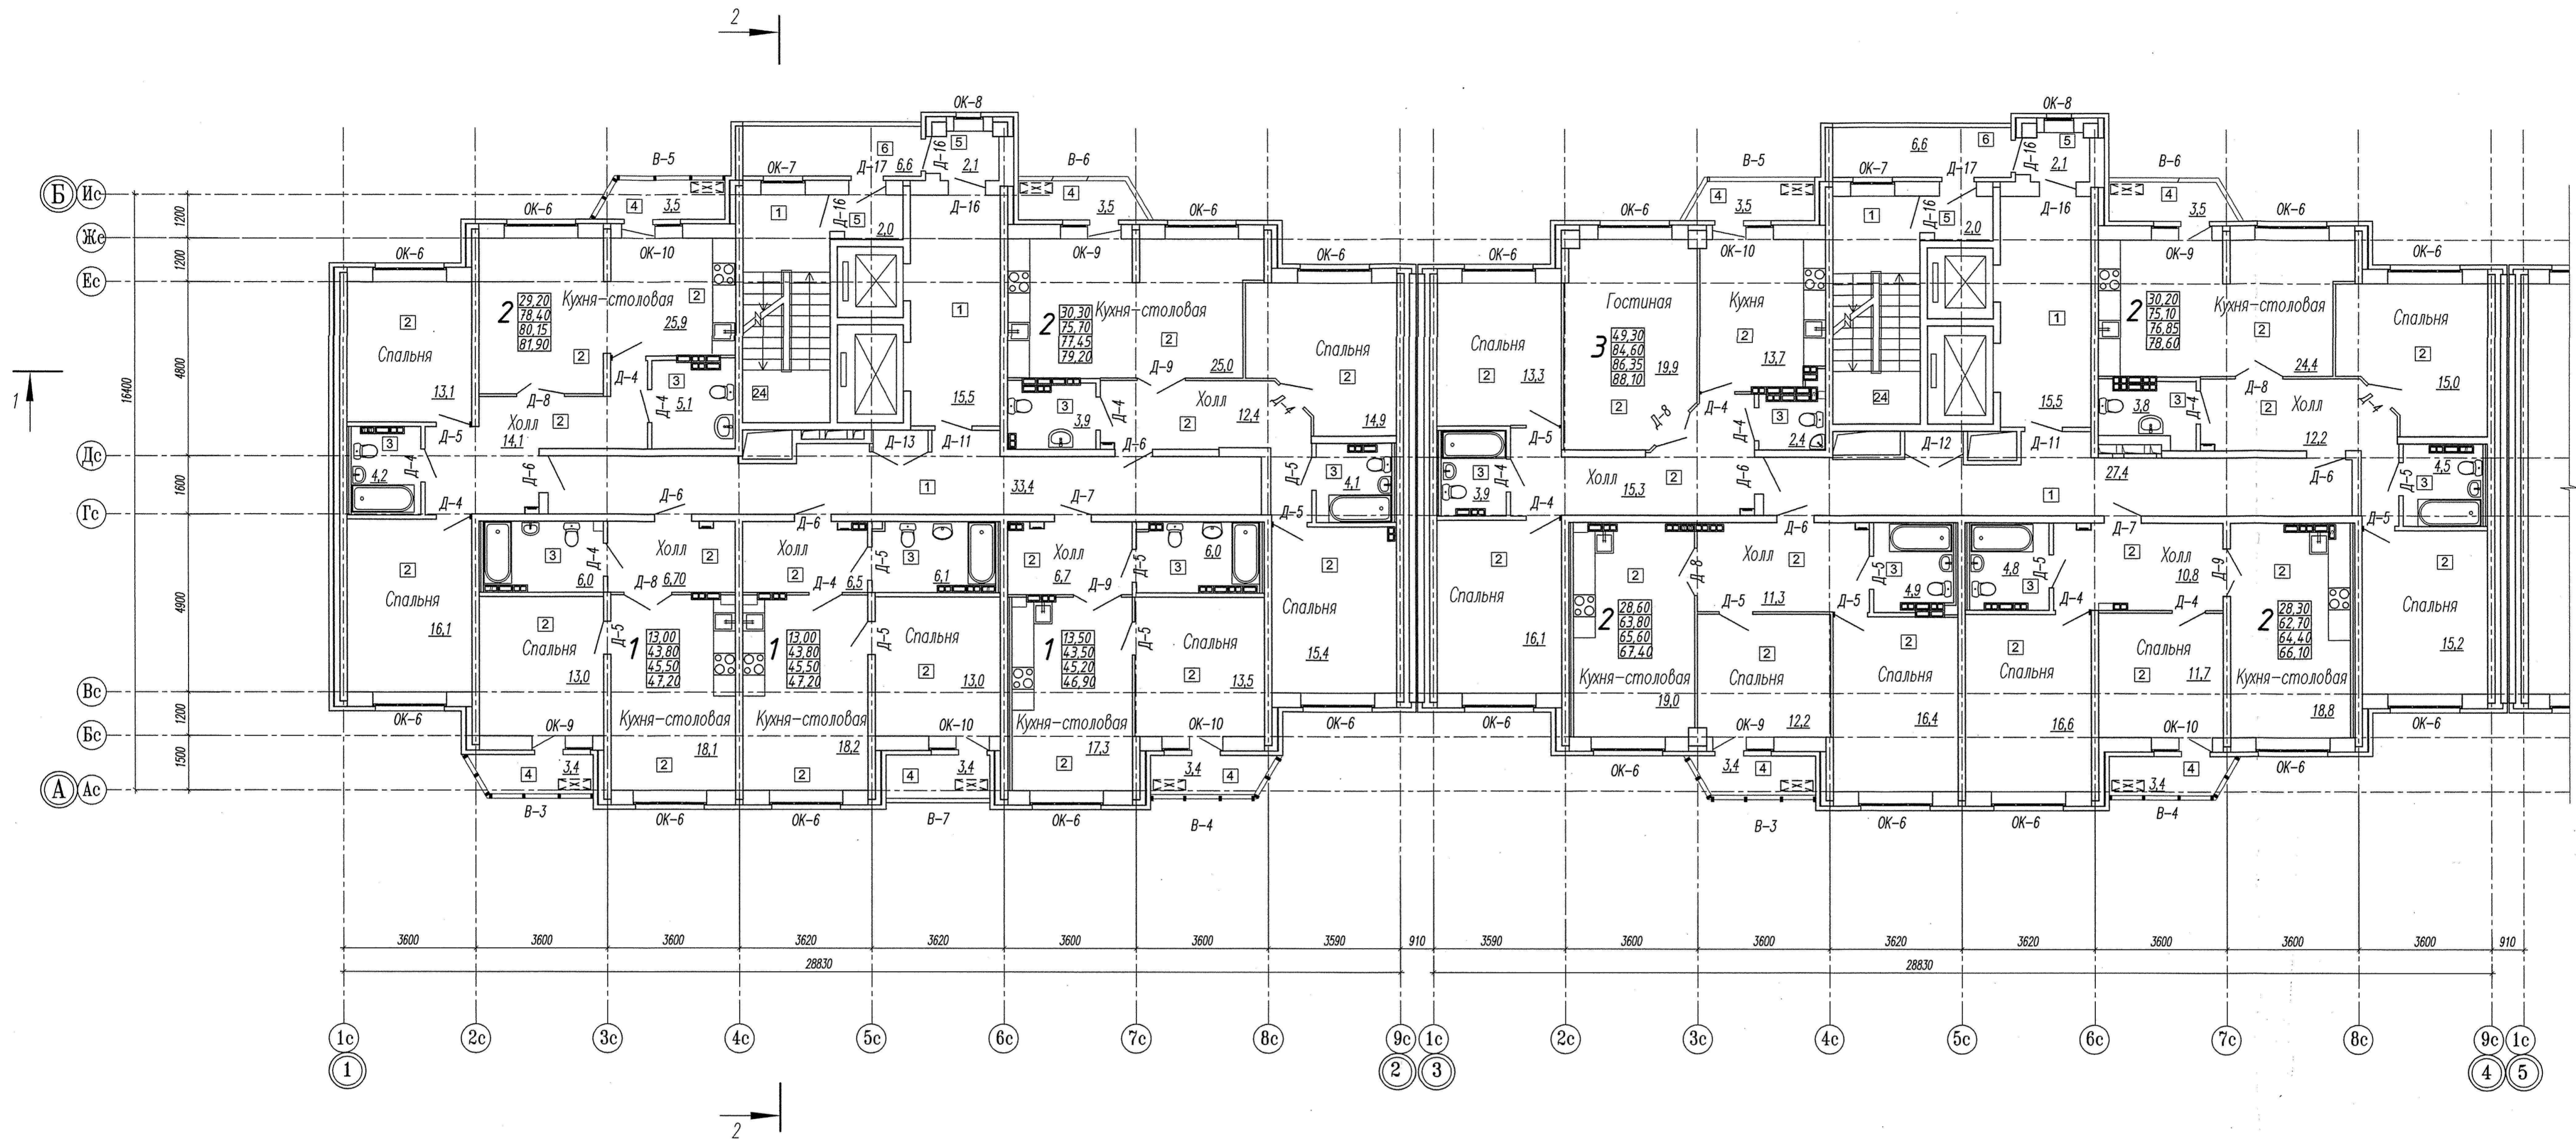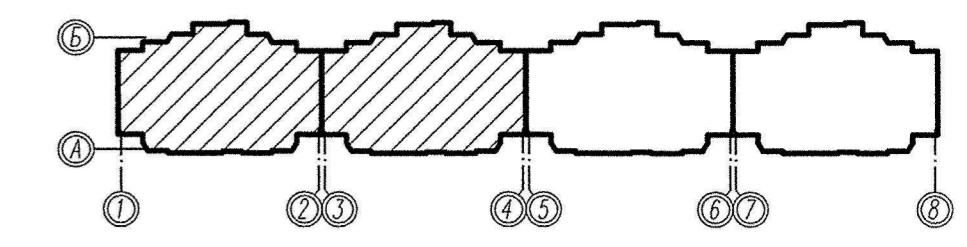

ПРИМЕЧАНИЯ
 1. Сметы элементов заполнения оконных проемов и ведомость элементов заполнения проемов см. лист АР2-40.
 2. Экспликацию полов см. лист АР2-42.
 3. Ведомость отделки см. лист АР2-39.

СДП.001-03А-АР2					
Многоэтажные жилые дома с нежилыми помещениями, встроенными детскими дошкольными учреждениями и подземными паркингами по ул. Машинная-Луганская в Октябрьском районе г. Екатеринбург					
Изм.	Кол.уч.	Лист	№ док.	Подпись	Дата
Выполнил	Рябово				11.14
Проверил	Кротибин				11.14
Н. контроль	Кротибин				11.14
Жилый дом №3А			Стация	Лист	Листов
Отделочный план 4 этажа			Р	18	
ООО "Синара-Девелопмент-Проект"					



Имя, № инст. | Подпись и дата | Взам. инст. №

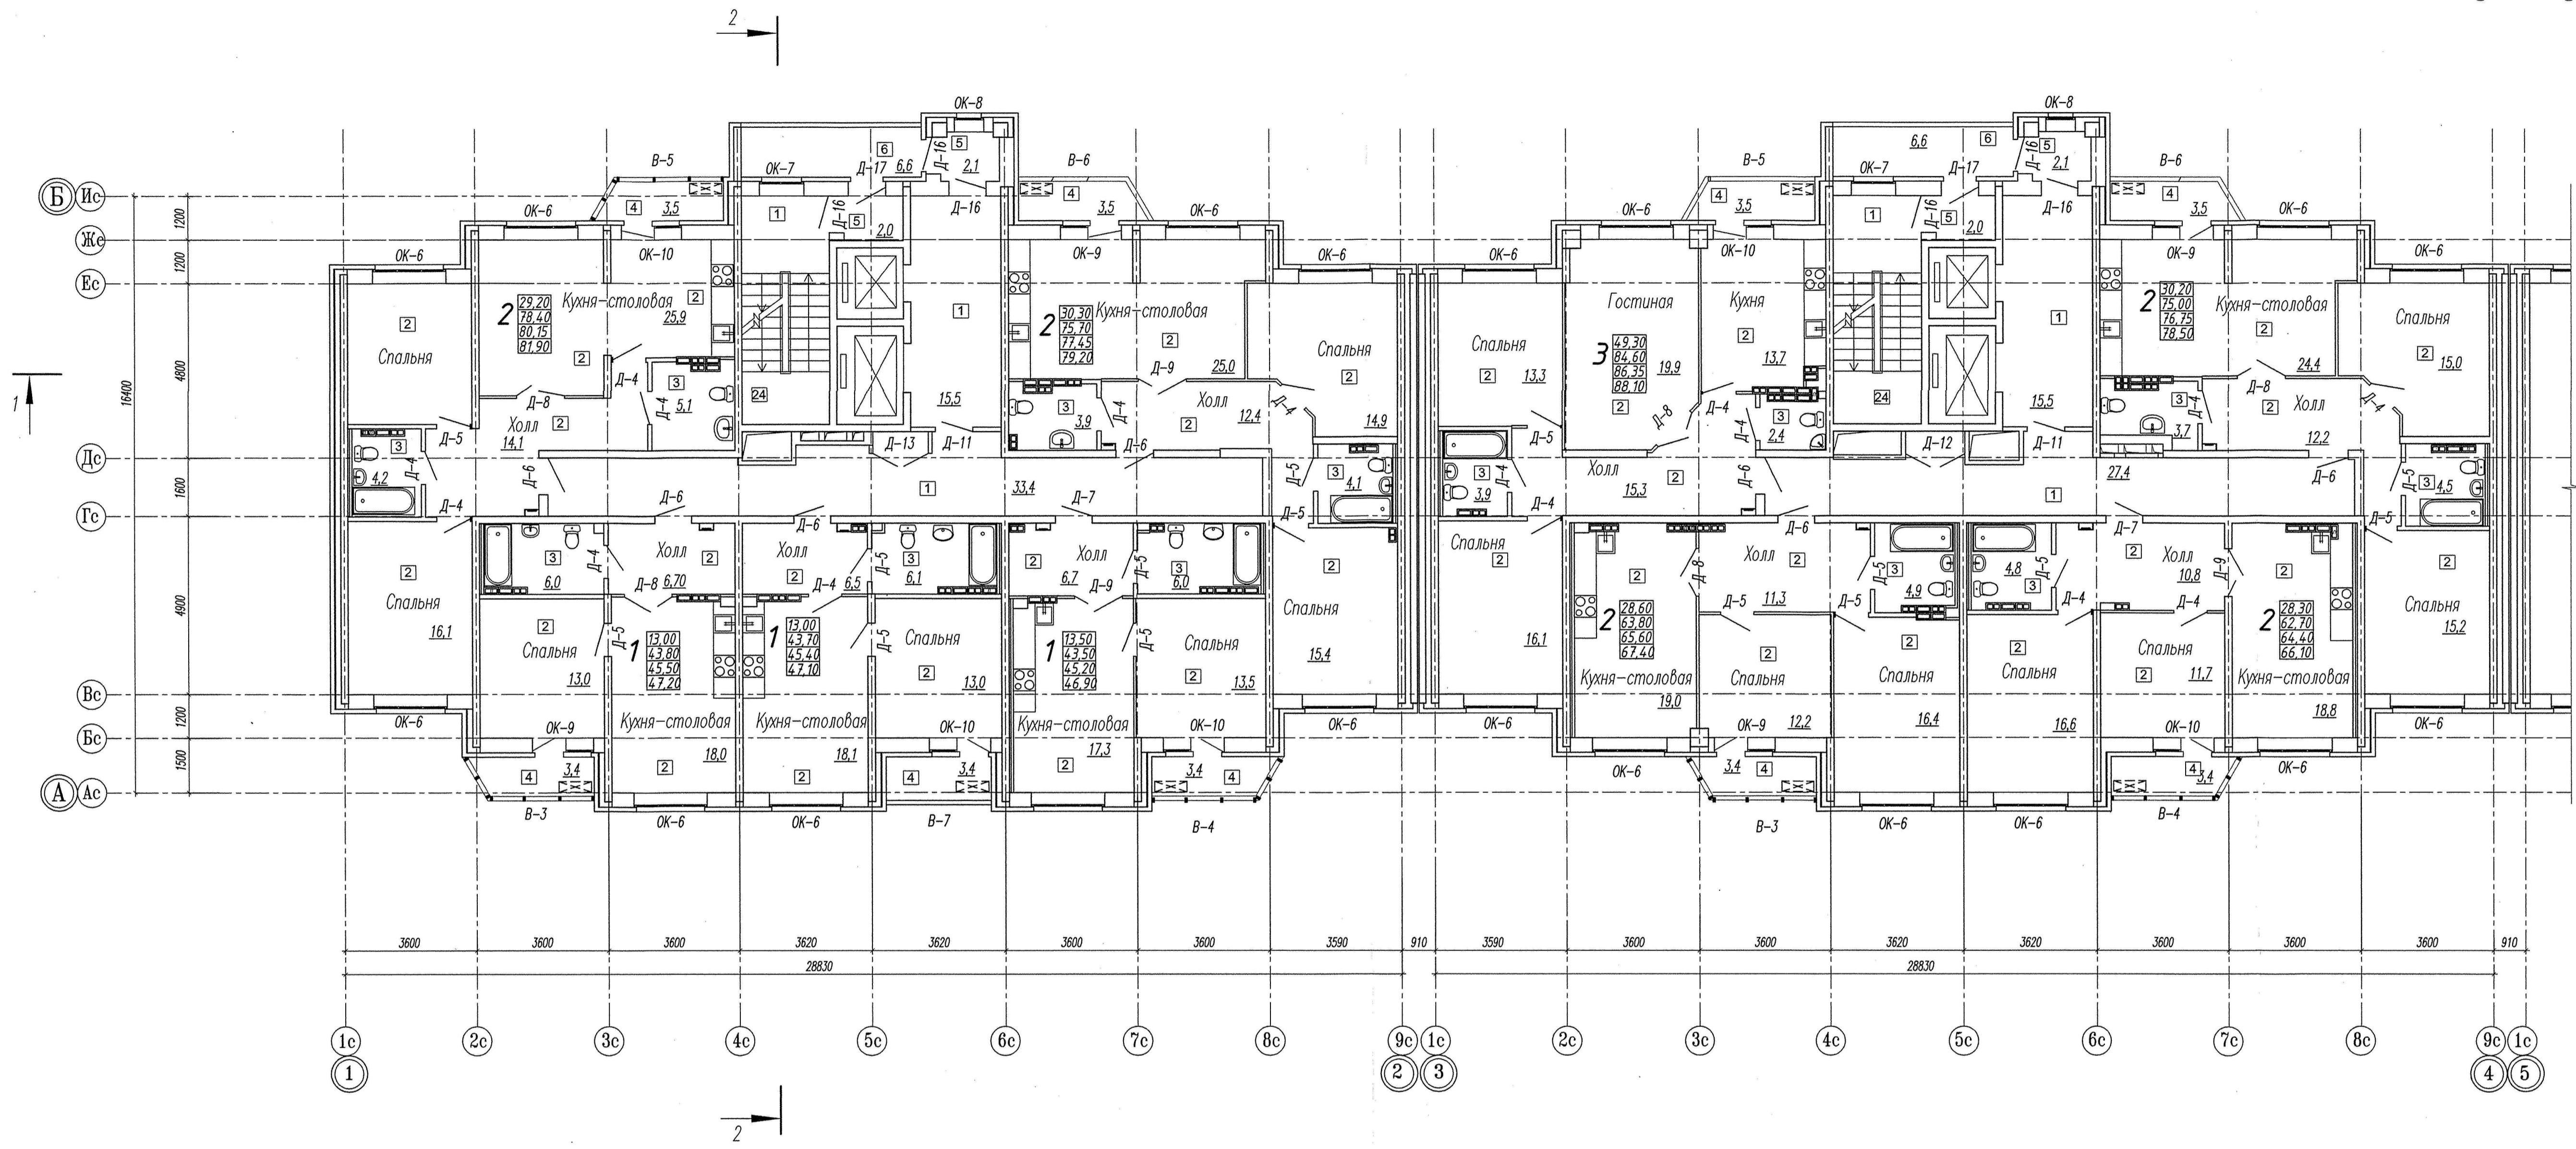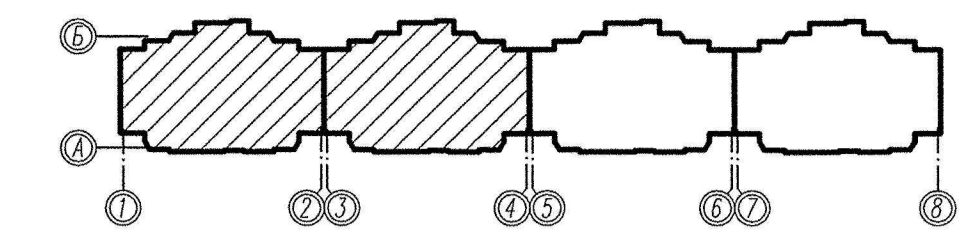

ПРИМЕЧАНИЯ
 1. Смета элементов заполнения оконных проемов и ведомость элементов заполнения проемов см. лист АР2-40.
 2. Экспликацию полов см. лист АР2-42.
 3. Ведомость отделки см. лист АР2-39.

СДП.001-03А-АР2					
Многоэтажные жилые дома с нежилыми помещениями, встроенными детскими дошкольными учреждениями и подземными паркингами по ул. Машинная-Луганская в Октябрьском районе г. Екатеринбург					
Изм.	Колуч.	Лист	№ док.	Подпись	Дата
Выполнил	Рябова				11.14
Проверил	Крапивин				11.14
ГАП	Крапивин				11.14
Н. контроль					
Жилой дом №3А				Стация	Лист
Отделочный план 5 этажа				Р	19
				ООО "Синара-Девелопмент-Проект"	



Имя, И.П.Ф. _____
 Должность и дата _____
 Взам. инв. № _____

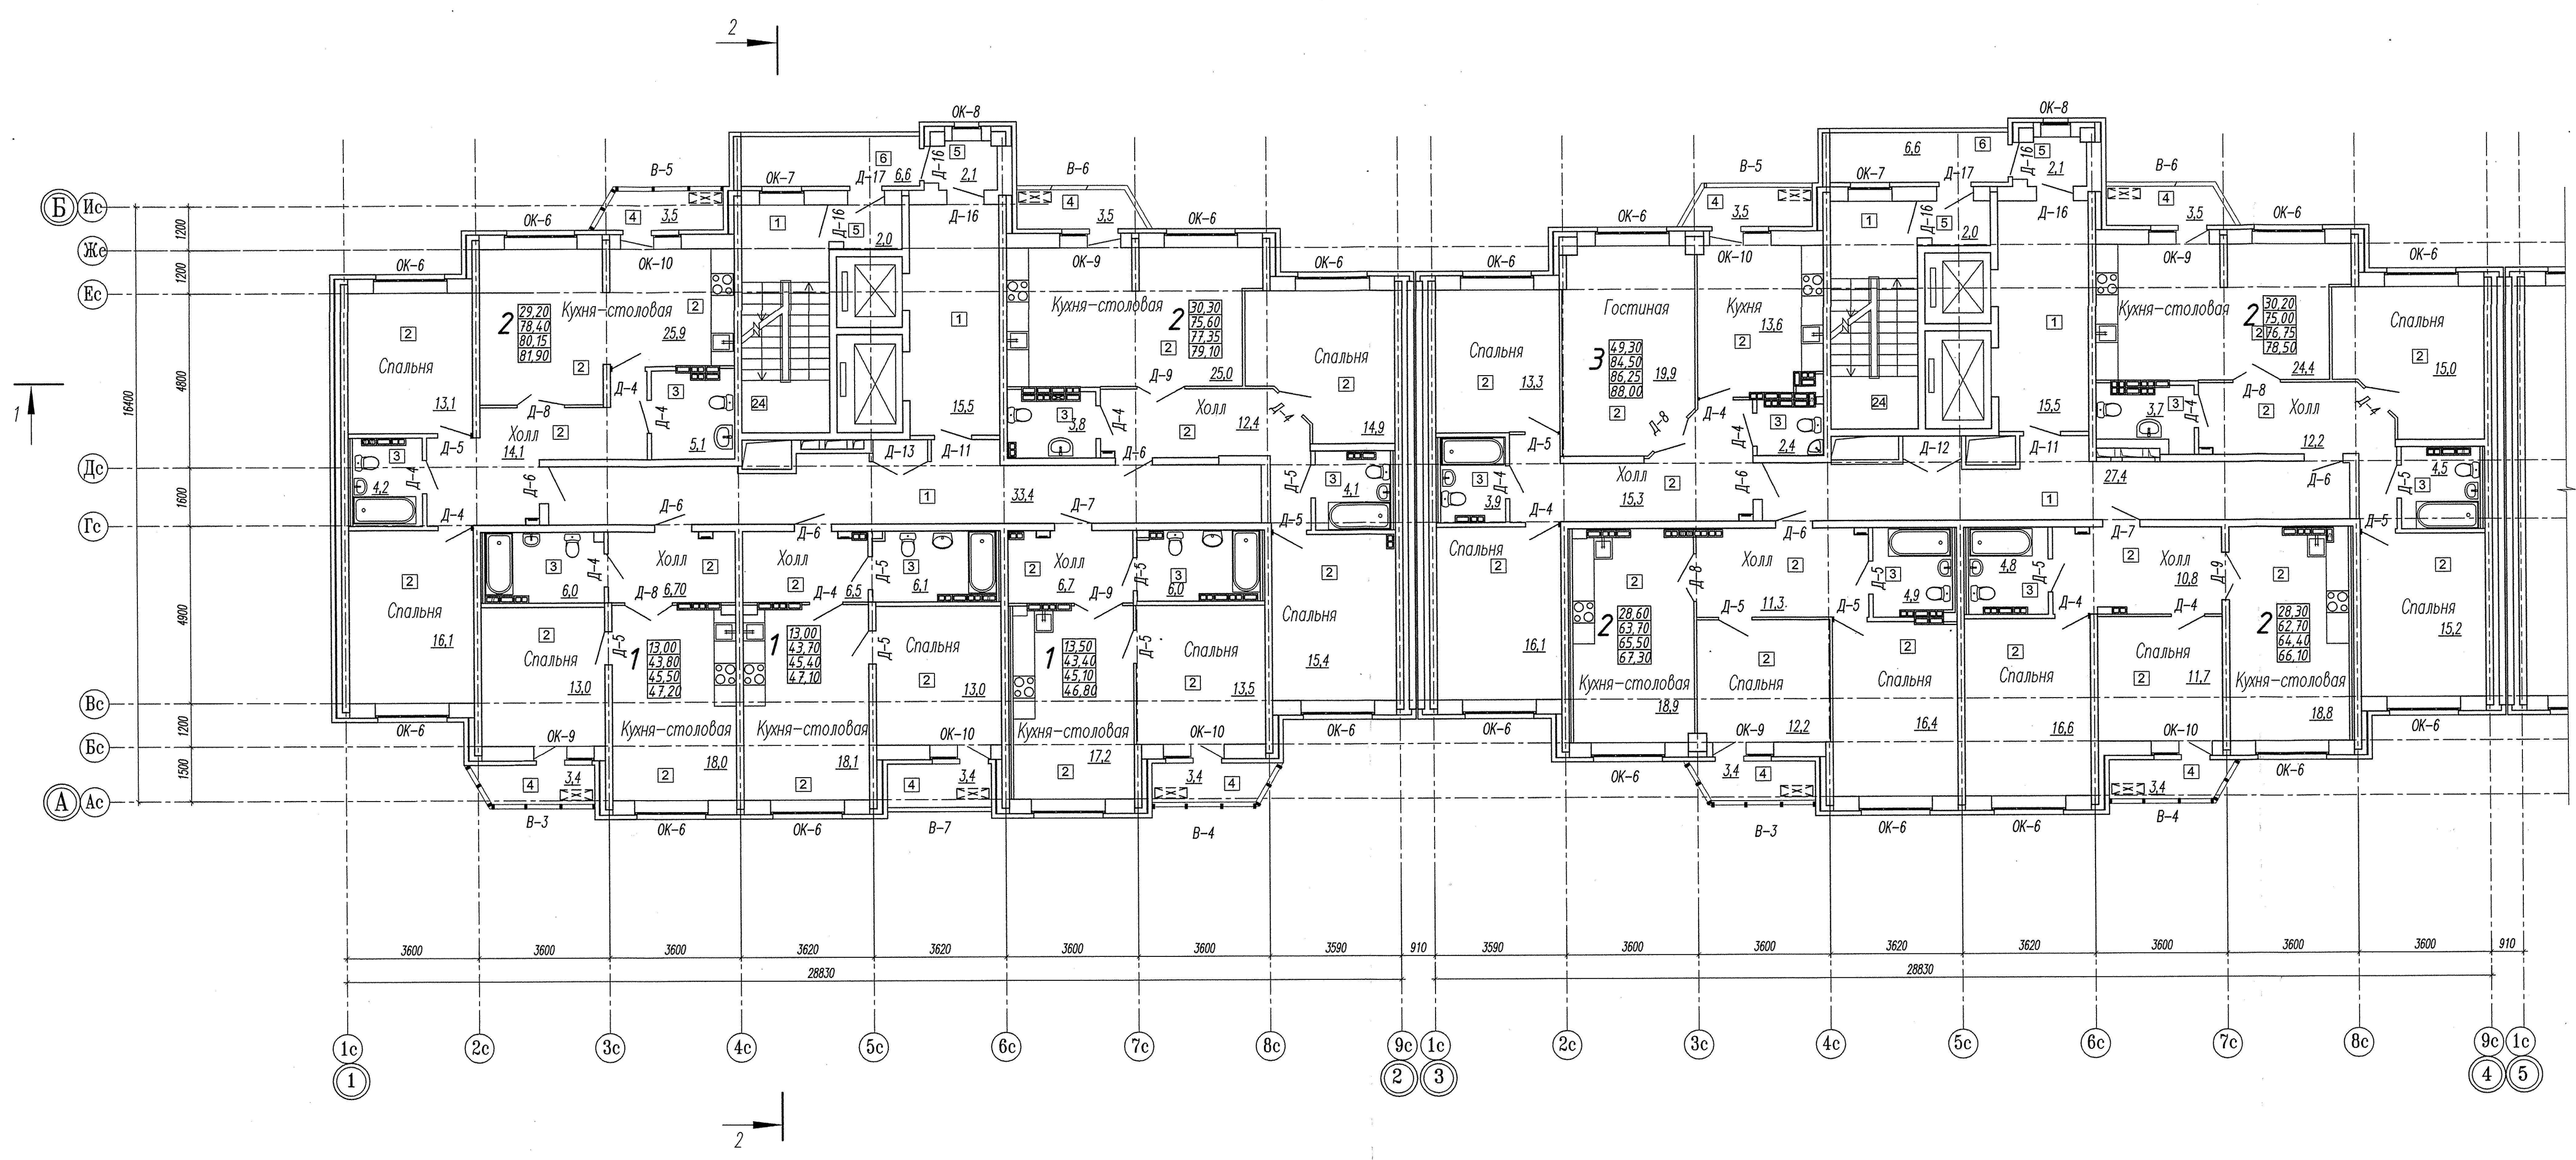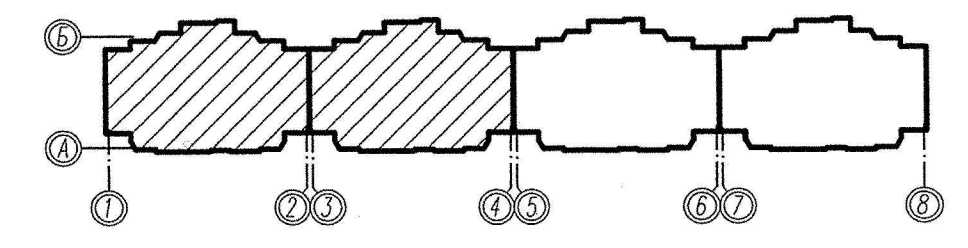

ПРИМЕЧАНИЯ
 1. Смета элементов заполнения оконных проемов и ведомость элементов заполнения проемов см. лист АР2-40.
 2. Экспликация полов см. лист АР2-42.
 3. Ведомость отделки см. лист АР2-39.

СДП.001-03А-АР2					
Многоэтажные жилые дома с нежилыми помещениями, встроенными детскими дошкольными учреждениями и подземными паркингами по ул. Машинная-Луганская в Октябрьском районе г. Екатеринбурга					
Изм.	Колуч.	Лист	№ док.	Подпись	Дата
Выполнил	Рябова			<i>[Signature]</i>	11.14
Проверил	Криволин			<i>[Signature]</i>	11.14
ГАП	Криволин			<i>[Signature]</i>	11.14
Н. контроль					
Жилой дом №63А				Стация	Лист
Отделочный план 6 этажа				Р	20
				ООО	
				"Синара-Девелопмент-Проект"	



Имя, И. подп.
 Подпись и дата
 Власт. инст. №

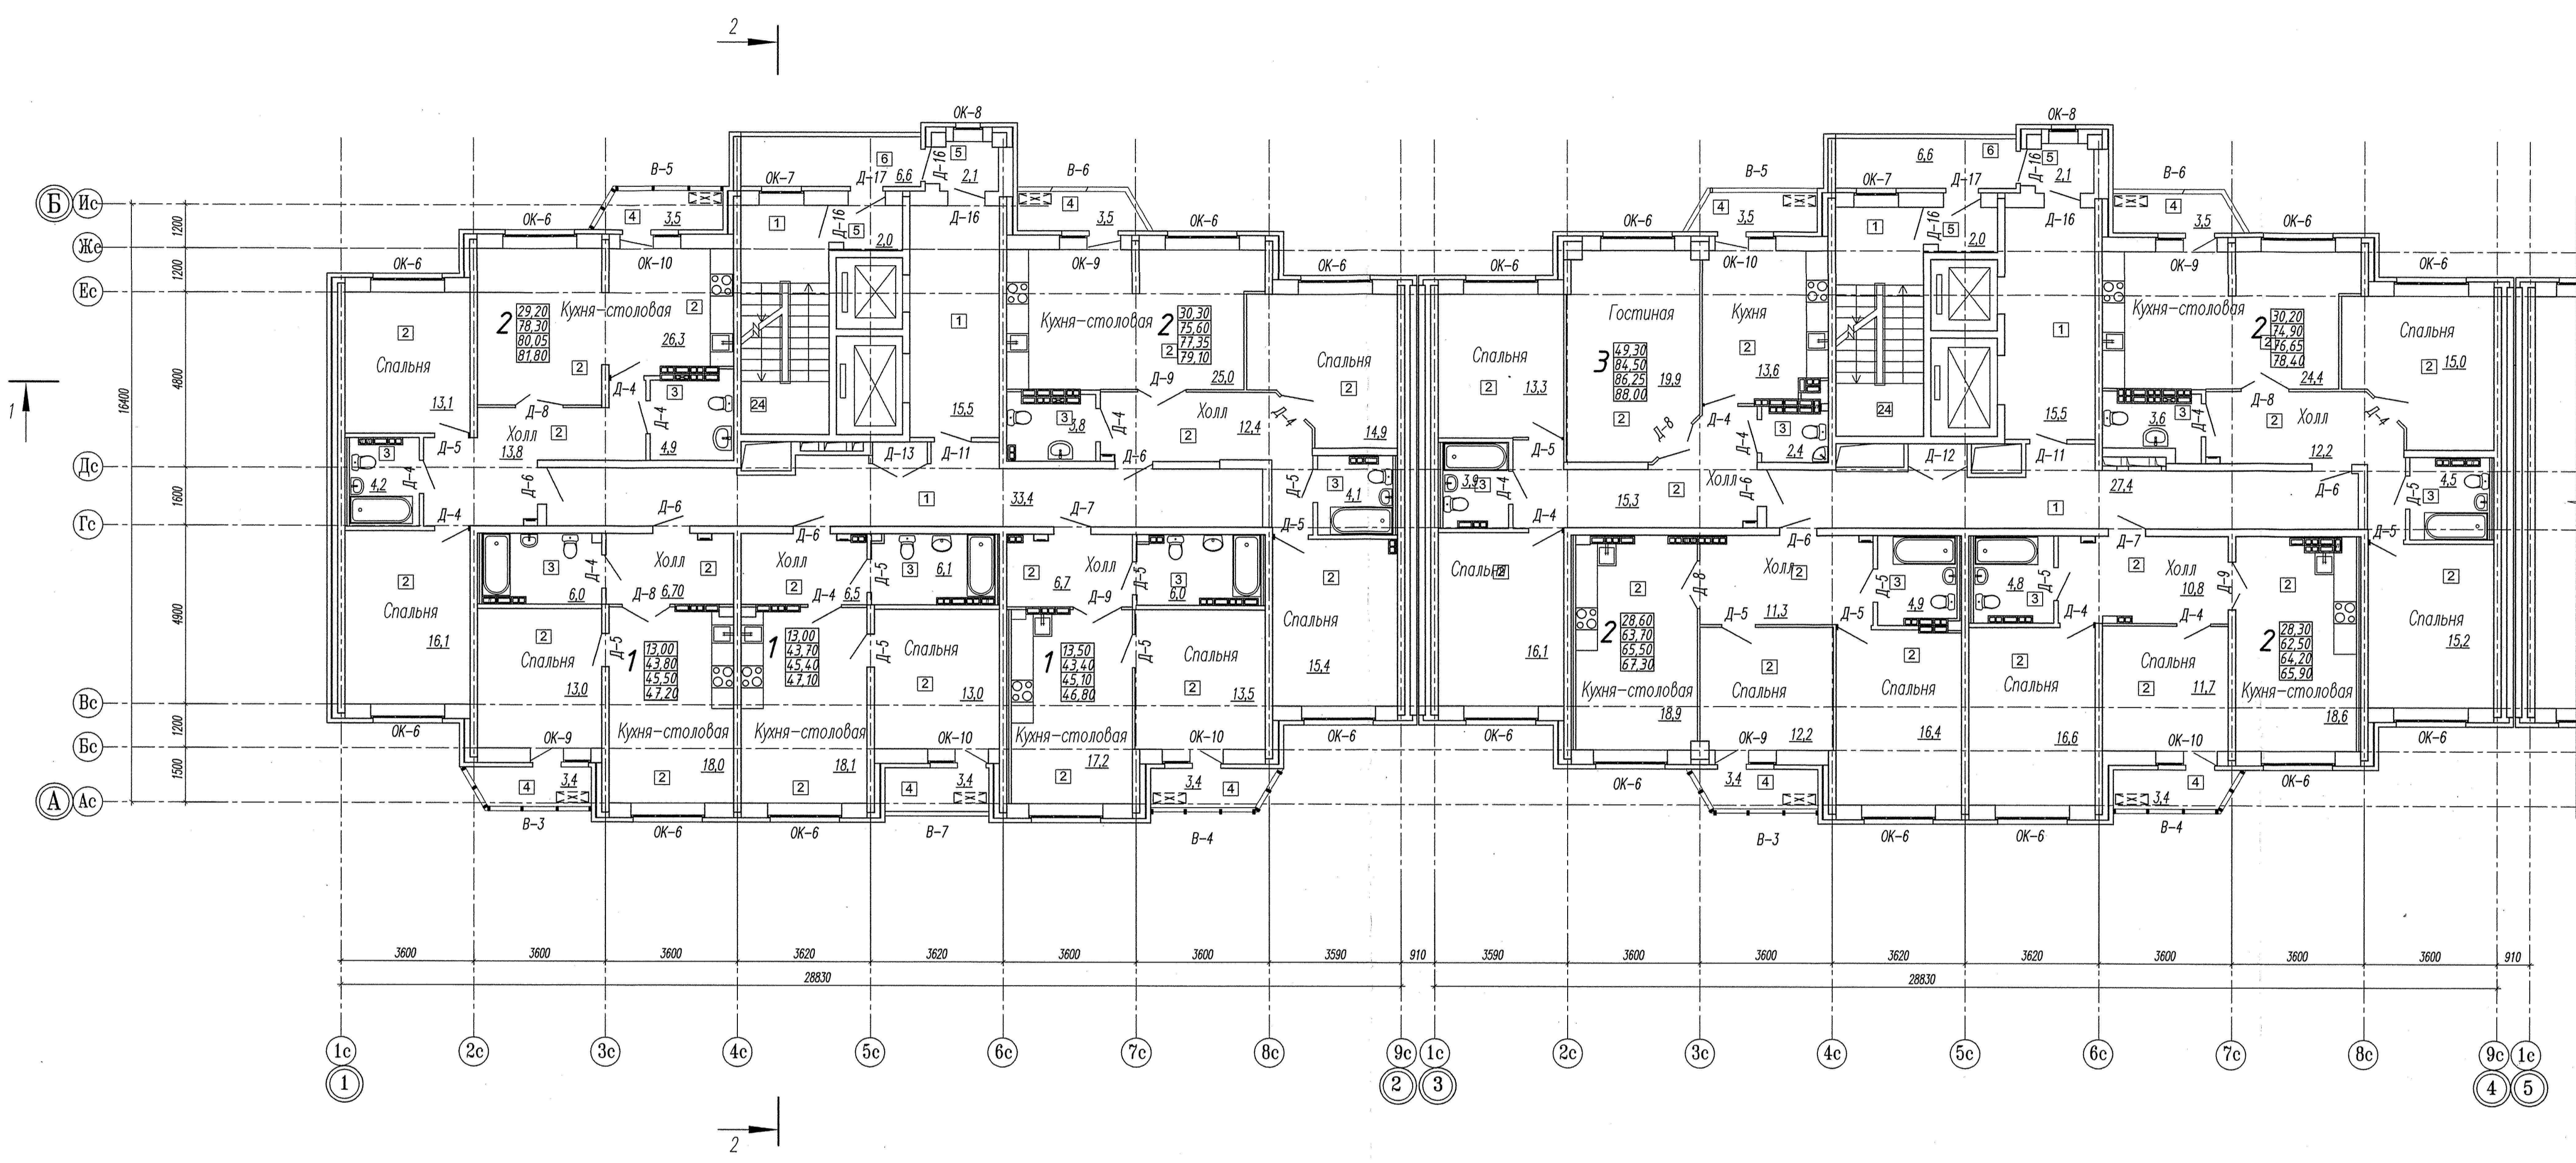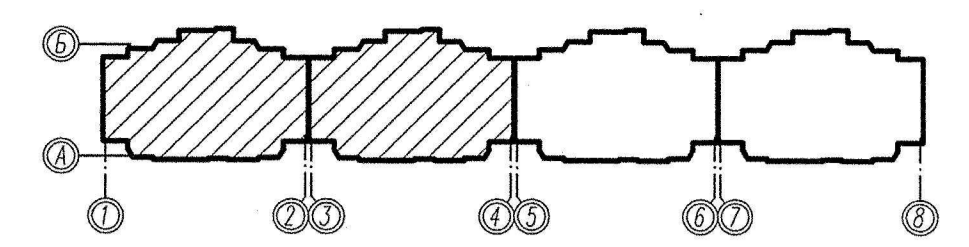

ПРИМЕЧАНИЯ
 1. Схемы элементов заполнения оконных проемов и ведомость элементов заполнения проемов см. лист АР2-40.
 2. Экспликацию полов см. лист АР2-42.
 3. Ведомость отделки см. лист АР2-39.

СДП.001-03А-АР2					
Многоэтажные жилые дома с нежилыми помещениями, встроенными детскими дошкольными учреждениями и подземными паркингами по ул. Машинная-Луганская в Октябрьском районе г. Екатеринбурга					
Изм.	Кол.уч.	Лист	№ док.	Подпись	Дата
Выполнил	Рябова				11.14
Проверил	Криволин				11.14
ГАП	Криволин				11.14
Н. контроль					
Жилой дом №3А				Специя	Лист
Отделочный план 7 этажа				Р	21
				ООО "Ситара-Девелопмент-Проект"	



Имя, И.П.Ф., Подпись и дата, Взам. инв. №

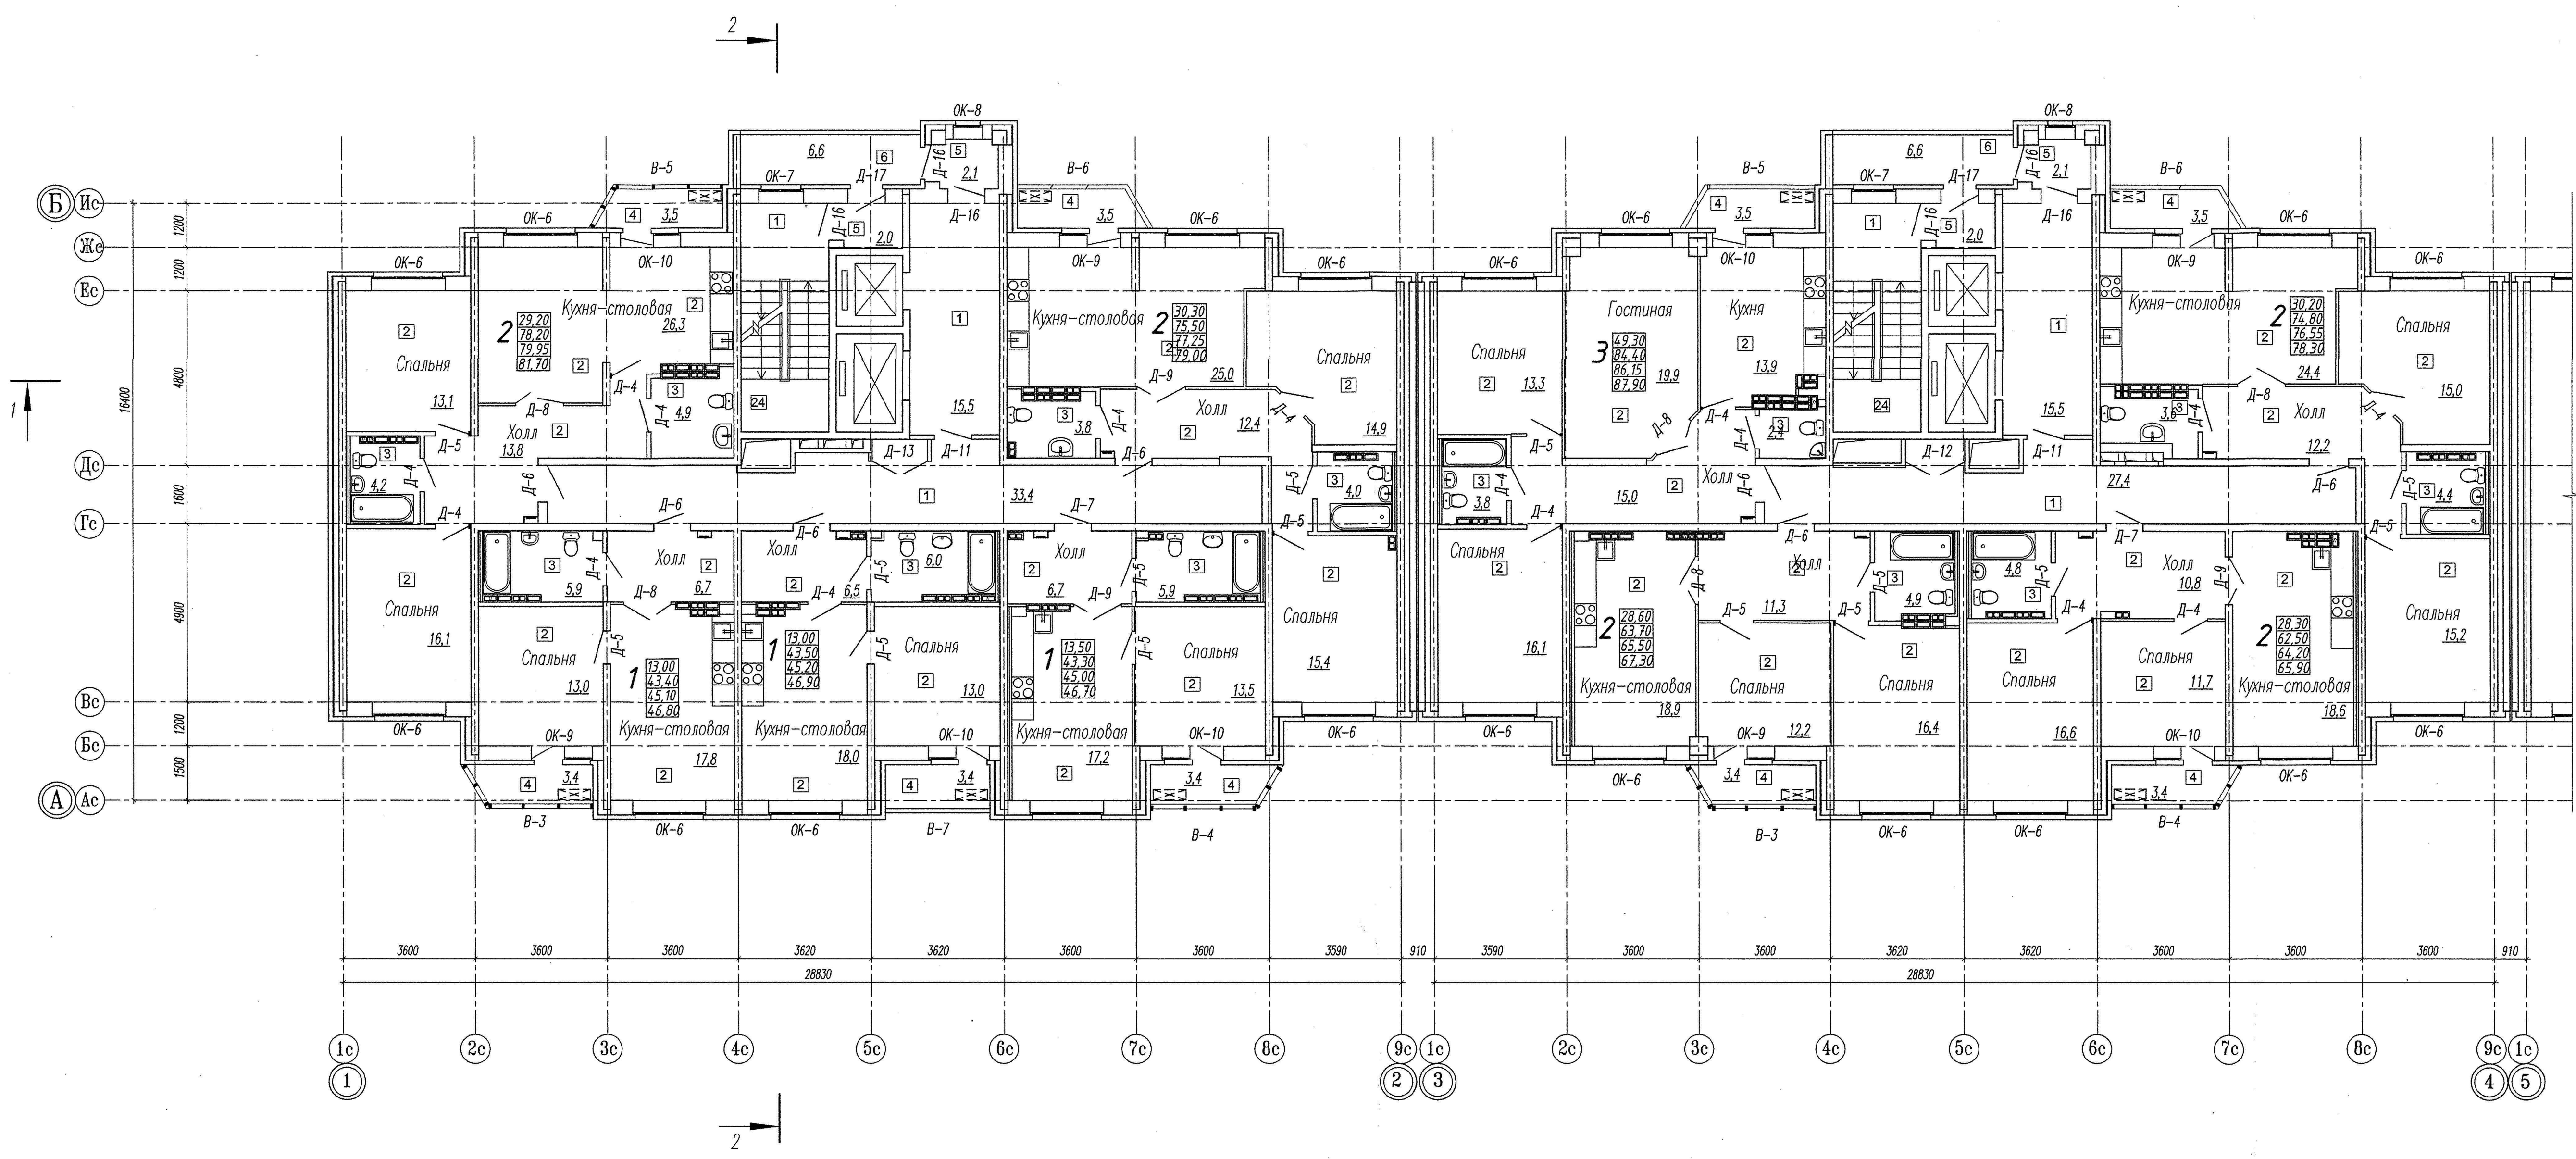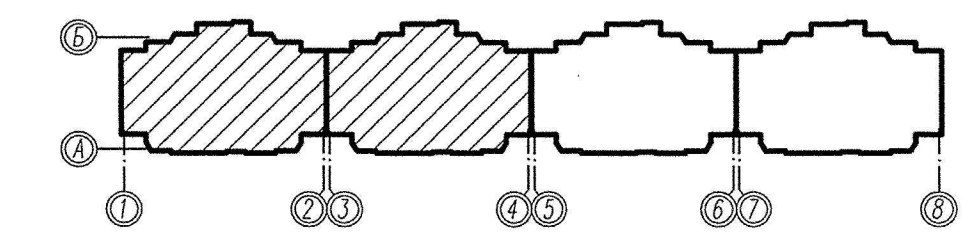

ПРИМЕЧАНИЯ
 1. Схемы элементов заполнения оконных проемов и ведомость элементов заполнения проемов см. лист АР2-40.
 2. Эскизы полов см. лист АР2-42.
 3. Ведомость отделки см. лист АР2-39.

СДП.001-03А-АР2					
Многоэтажные жилые дома с нежилыми помещениями, встроенными детскими дошкольными учреждениями и подземными паркингами по ул. Машинная-Луганская в Октябрьском районе г. Екатеринбург					
Изм.	Кол.ч.	Лист	№ док.	Подпись	Дата
Выполнил		Рябова			11.14
Проверил		Кривошва			11.14
ГАП		Кривошва			11.14
Н. контроль					
Жилой дом №3А				Специальность	Лист
Отделочный план 8 этажа				Р	22
				ООО "Синара-Девелопмент-Проект"	



Имя, № докт.
 Подпись, № листа
 Этаж, № кв. №

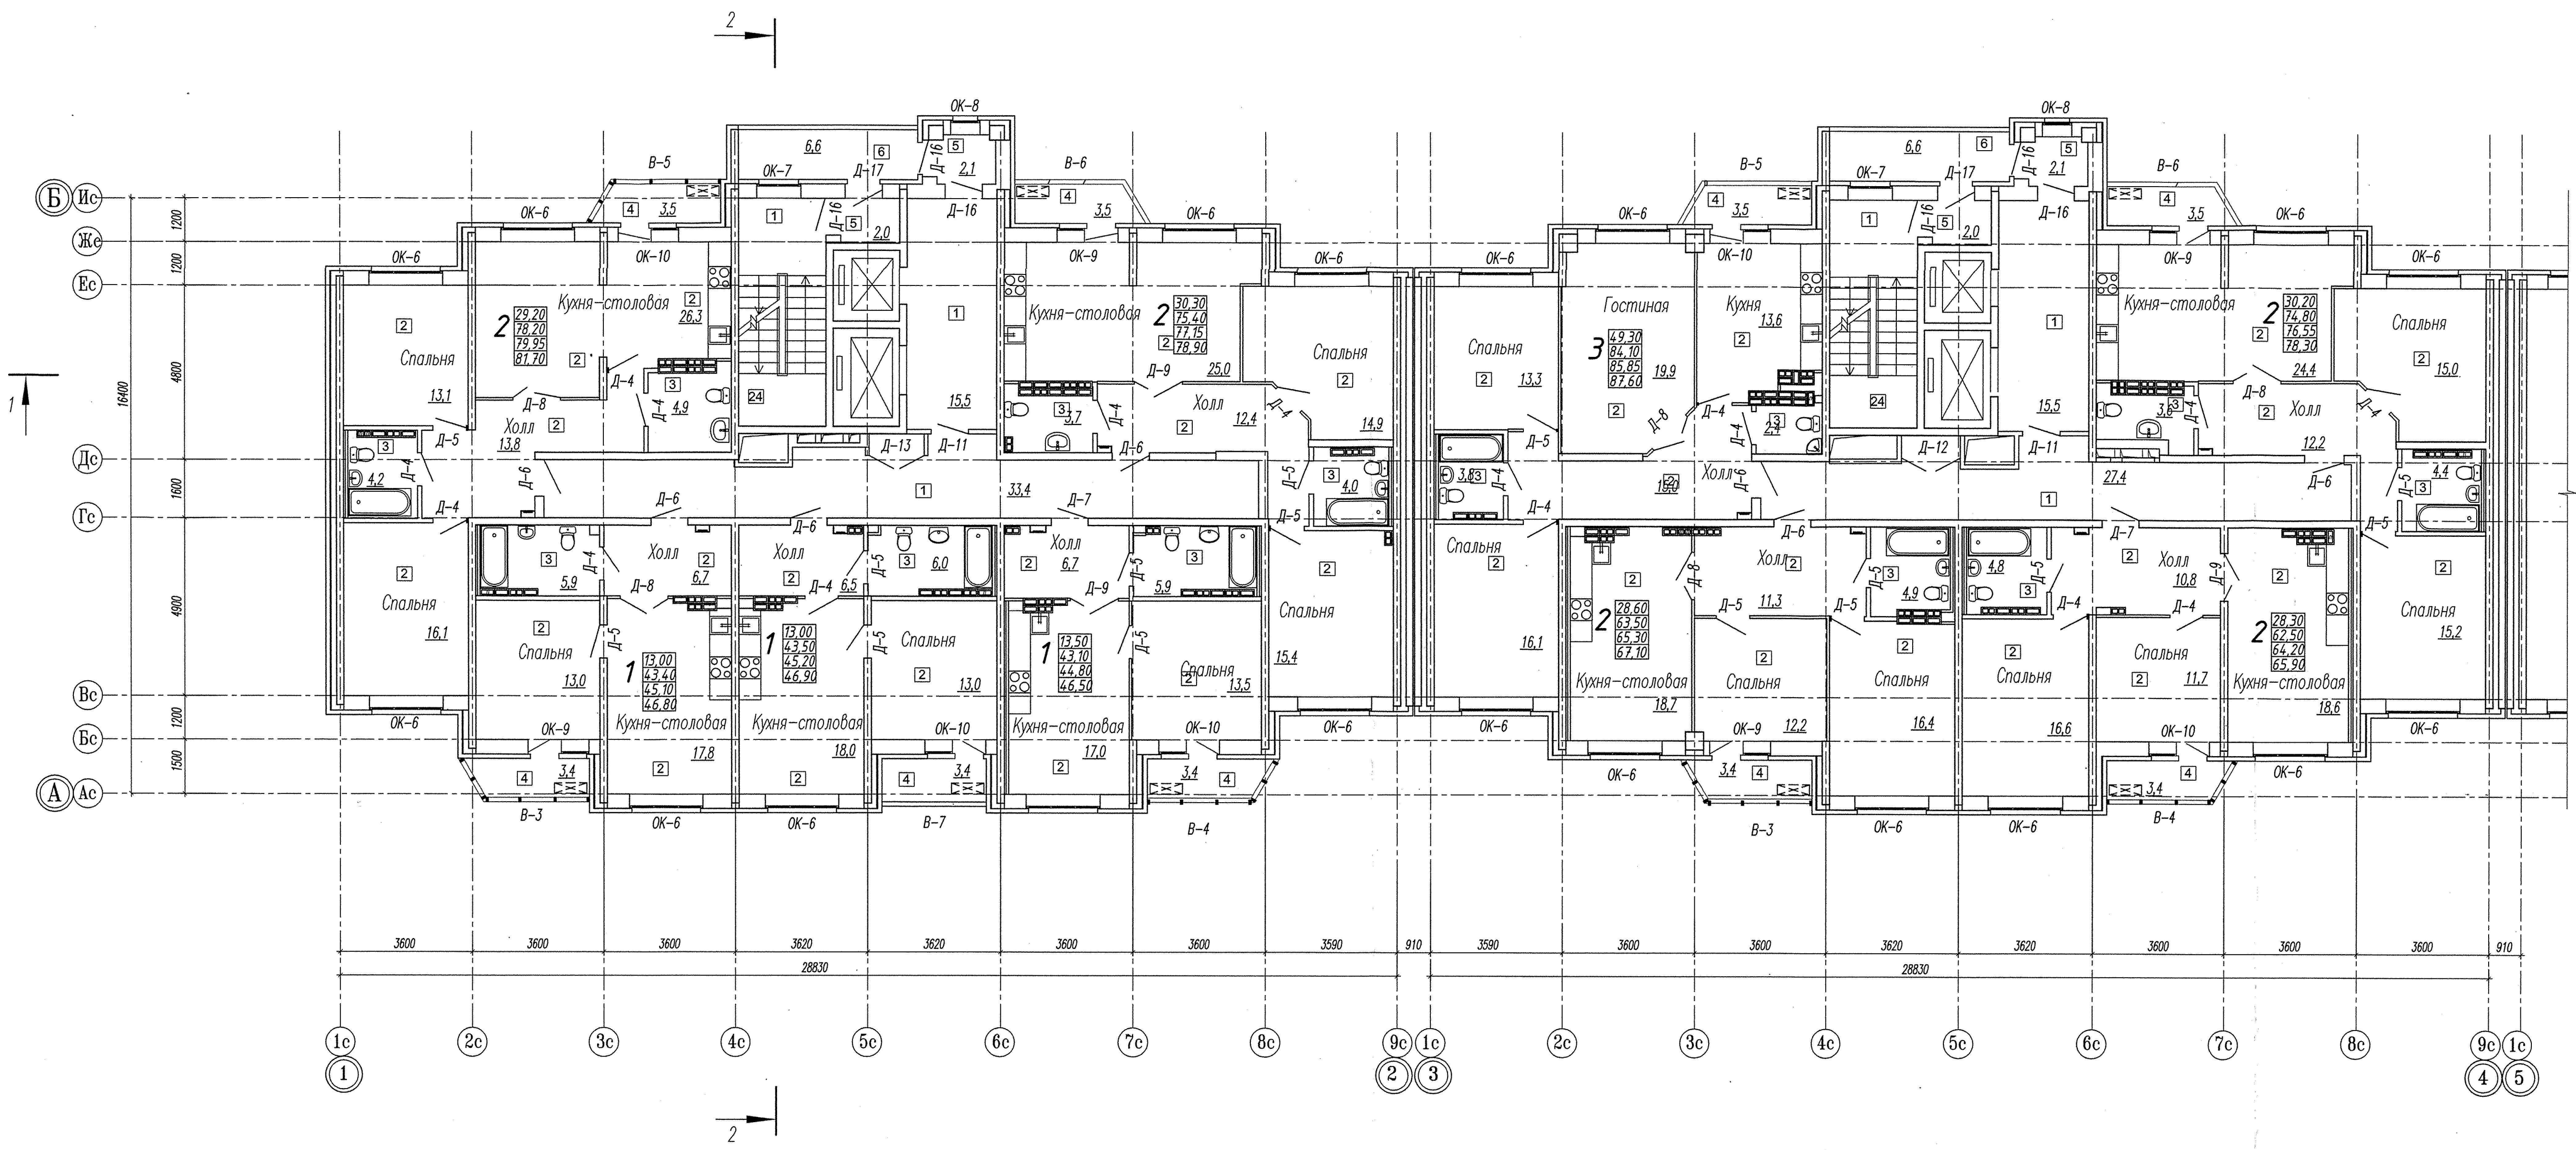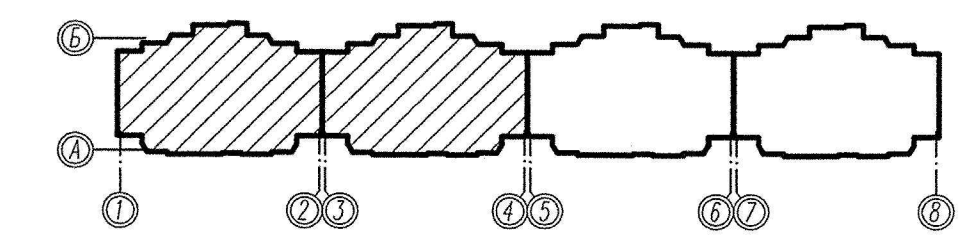

ПРИМЕЧАНИЯ
 1. Сены элементов заполнения оконных проемов и ведомость элементов заполнения проемов см лист АР2-40.
 2. Эпикриза полов см лист АР2-42.
 3. Ведомость отрезки см лист АР2-39.

Взам. инв. №
 Подпись и дата
 Инв. № докум.



СДП.001-03А-АР2					
Многоэтажные жилые дома с нежилыми помещениями, встроенными детскими дошкольными учреждениями и подземными паркингами по ул. Машинная-Луганская в Октябрьском районе г. Екатеринбурга					
Изм.	Кол.уч.	Лист	№ док.	Подпись	Дата
Выполнил	Рябова				11.14
Проверил	Крапивин				11.14
ГАП	Крапивин				11.14
Н. контроль					
Жилой дом №3А				Стояка	Лист
Отделочный план 9 этажа				Р	23
ООО "Синара-Девелопмент-Проект"				Листоб	

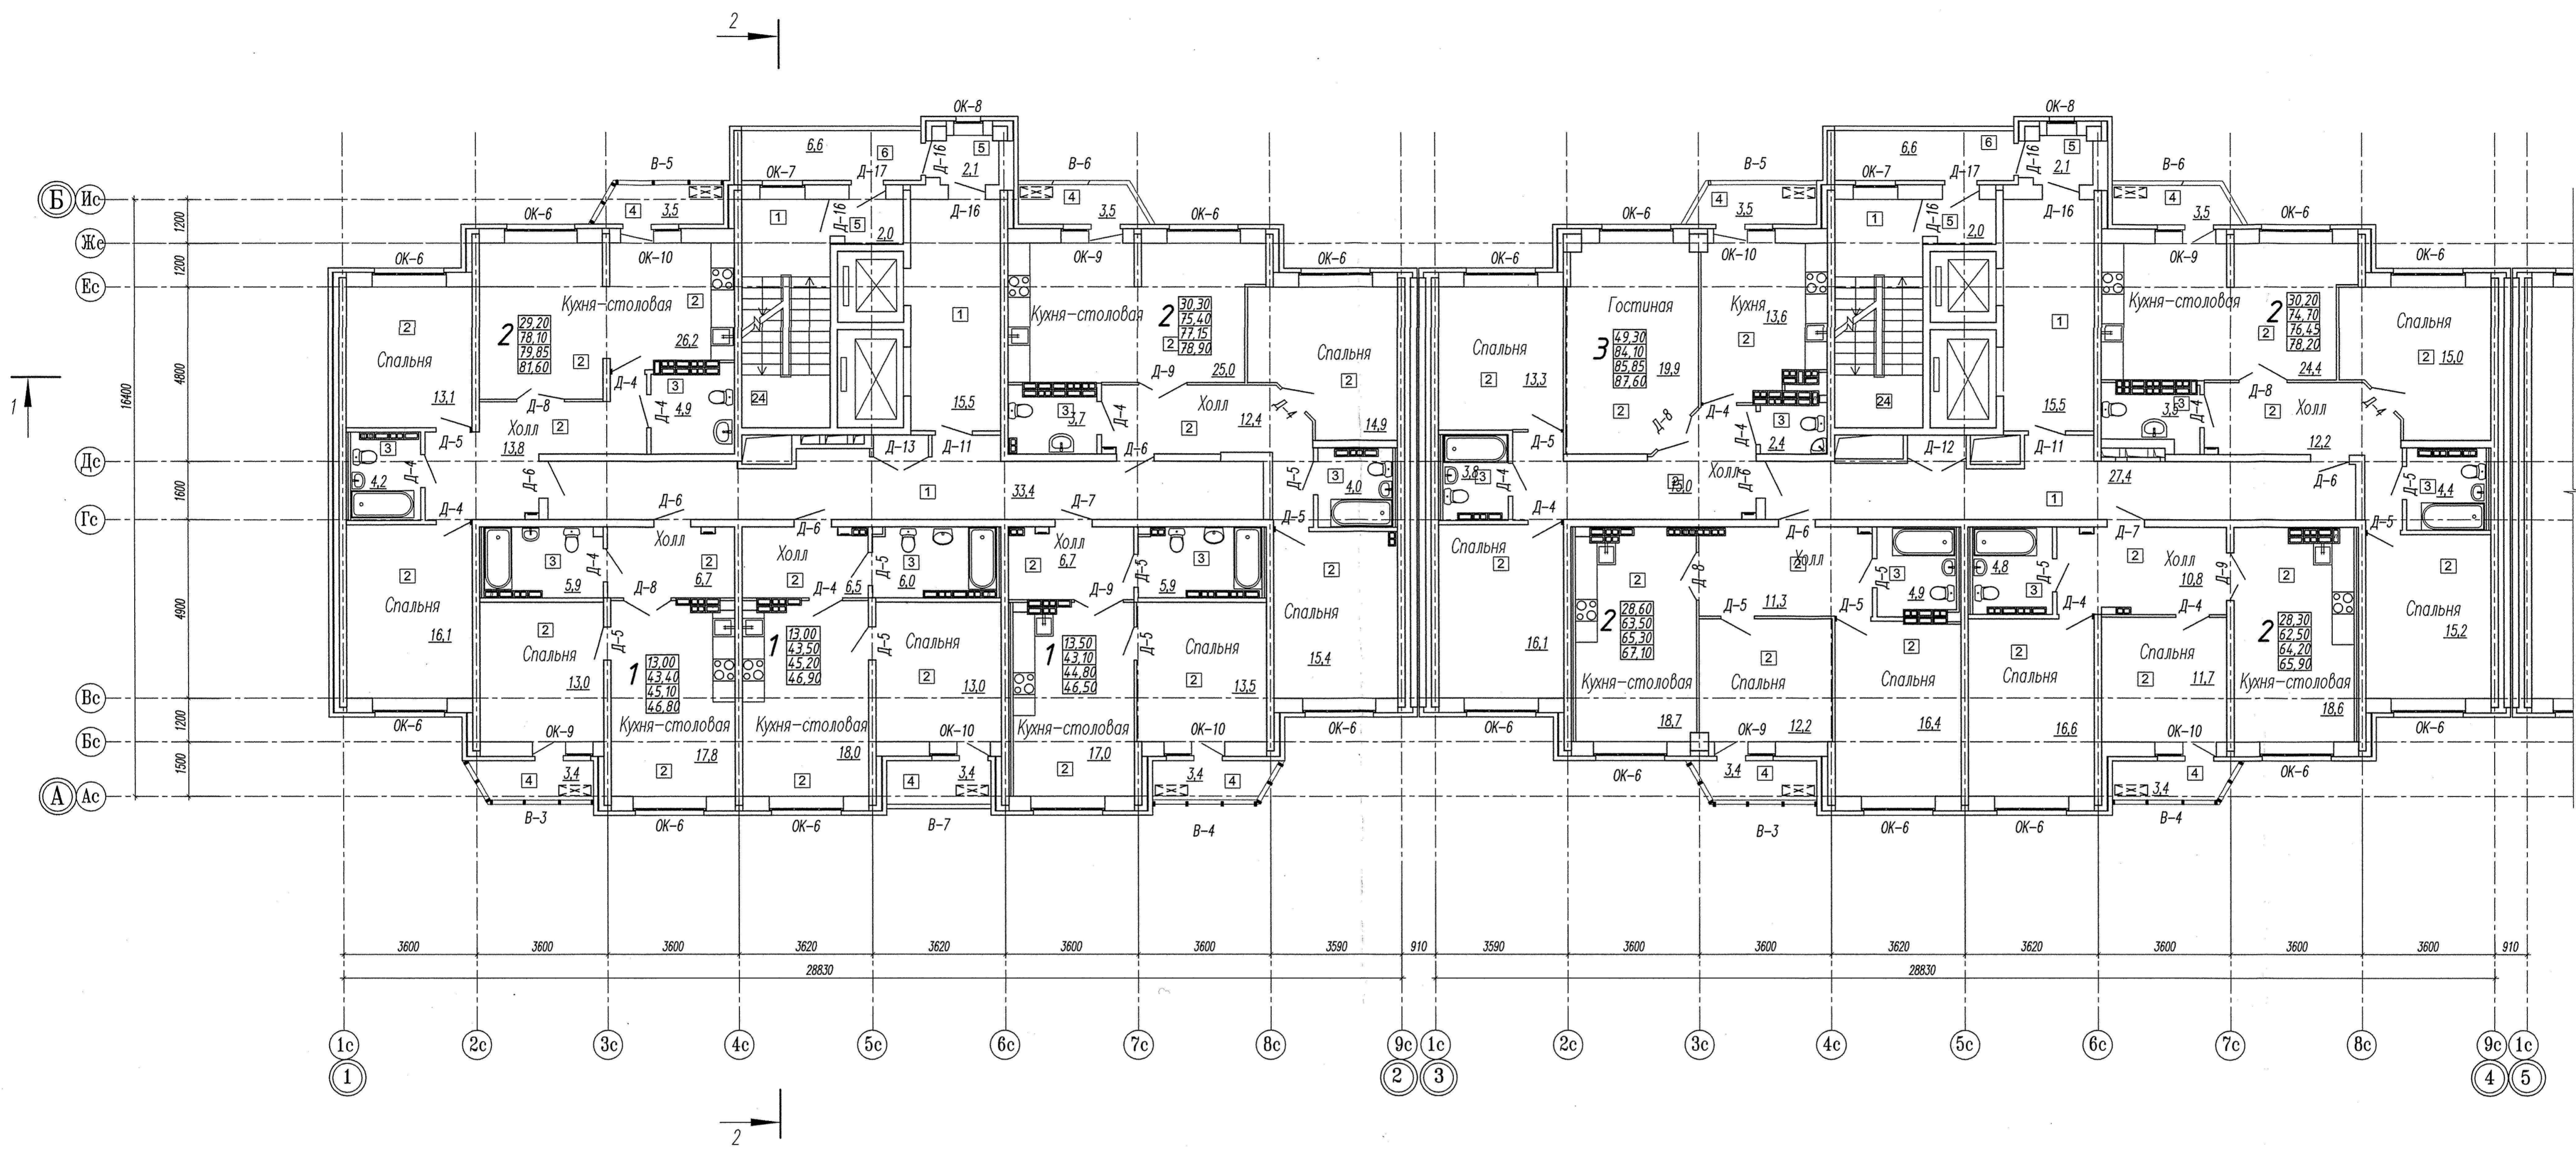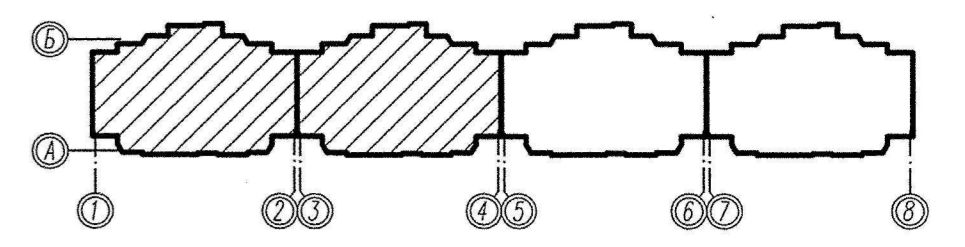

ПРИМЕЧАНИЯ
 1. Схемы элементов заполнения оконных проемов и ведомость элементов заполнения проемов см. лист АР2-40.
 2. Экспликацию полов см. лист АР2-42.
 3. Ведомость отделки см. лист АР2-39.

СДП.001-03А-АР2					
Многоэтажные жилые дома с нежилыми помещениями, встроенными детскими дошкольными учреждениями и подземными паркингами по ул. Машинная-Луговая в Октябрьском районе г. Екатеринбурга					
Изм.	Колуч.	Лист	№ док.	Подпись	Дата
Выполнил	Рябова				11.14
Проверил	Кропобин				11.14
ГАП	Кропобин				11.14
Н. контроль					
Жилой дом №3А			Стация	Лист	Листов
Отделочный план 10 этажа			Р	24	
			ООО "Синара-Девелопмент-Проект"		



Имя, И.П.Ф.И.О.
 Подпись, дата
 Номер, дата

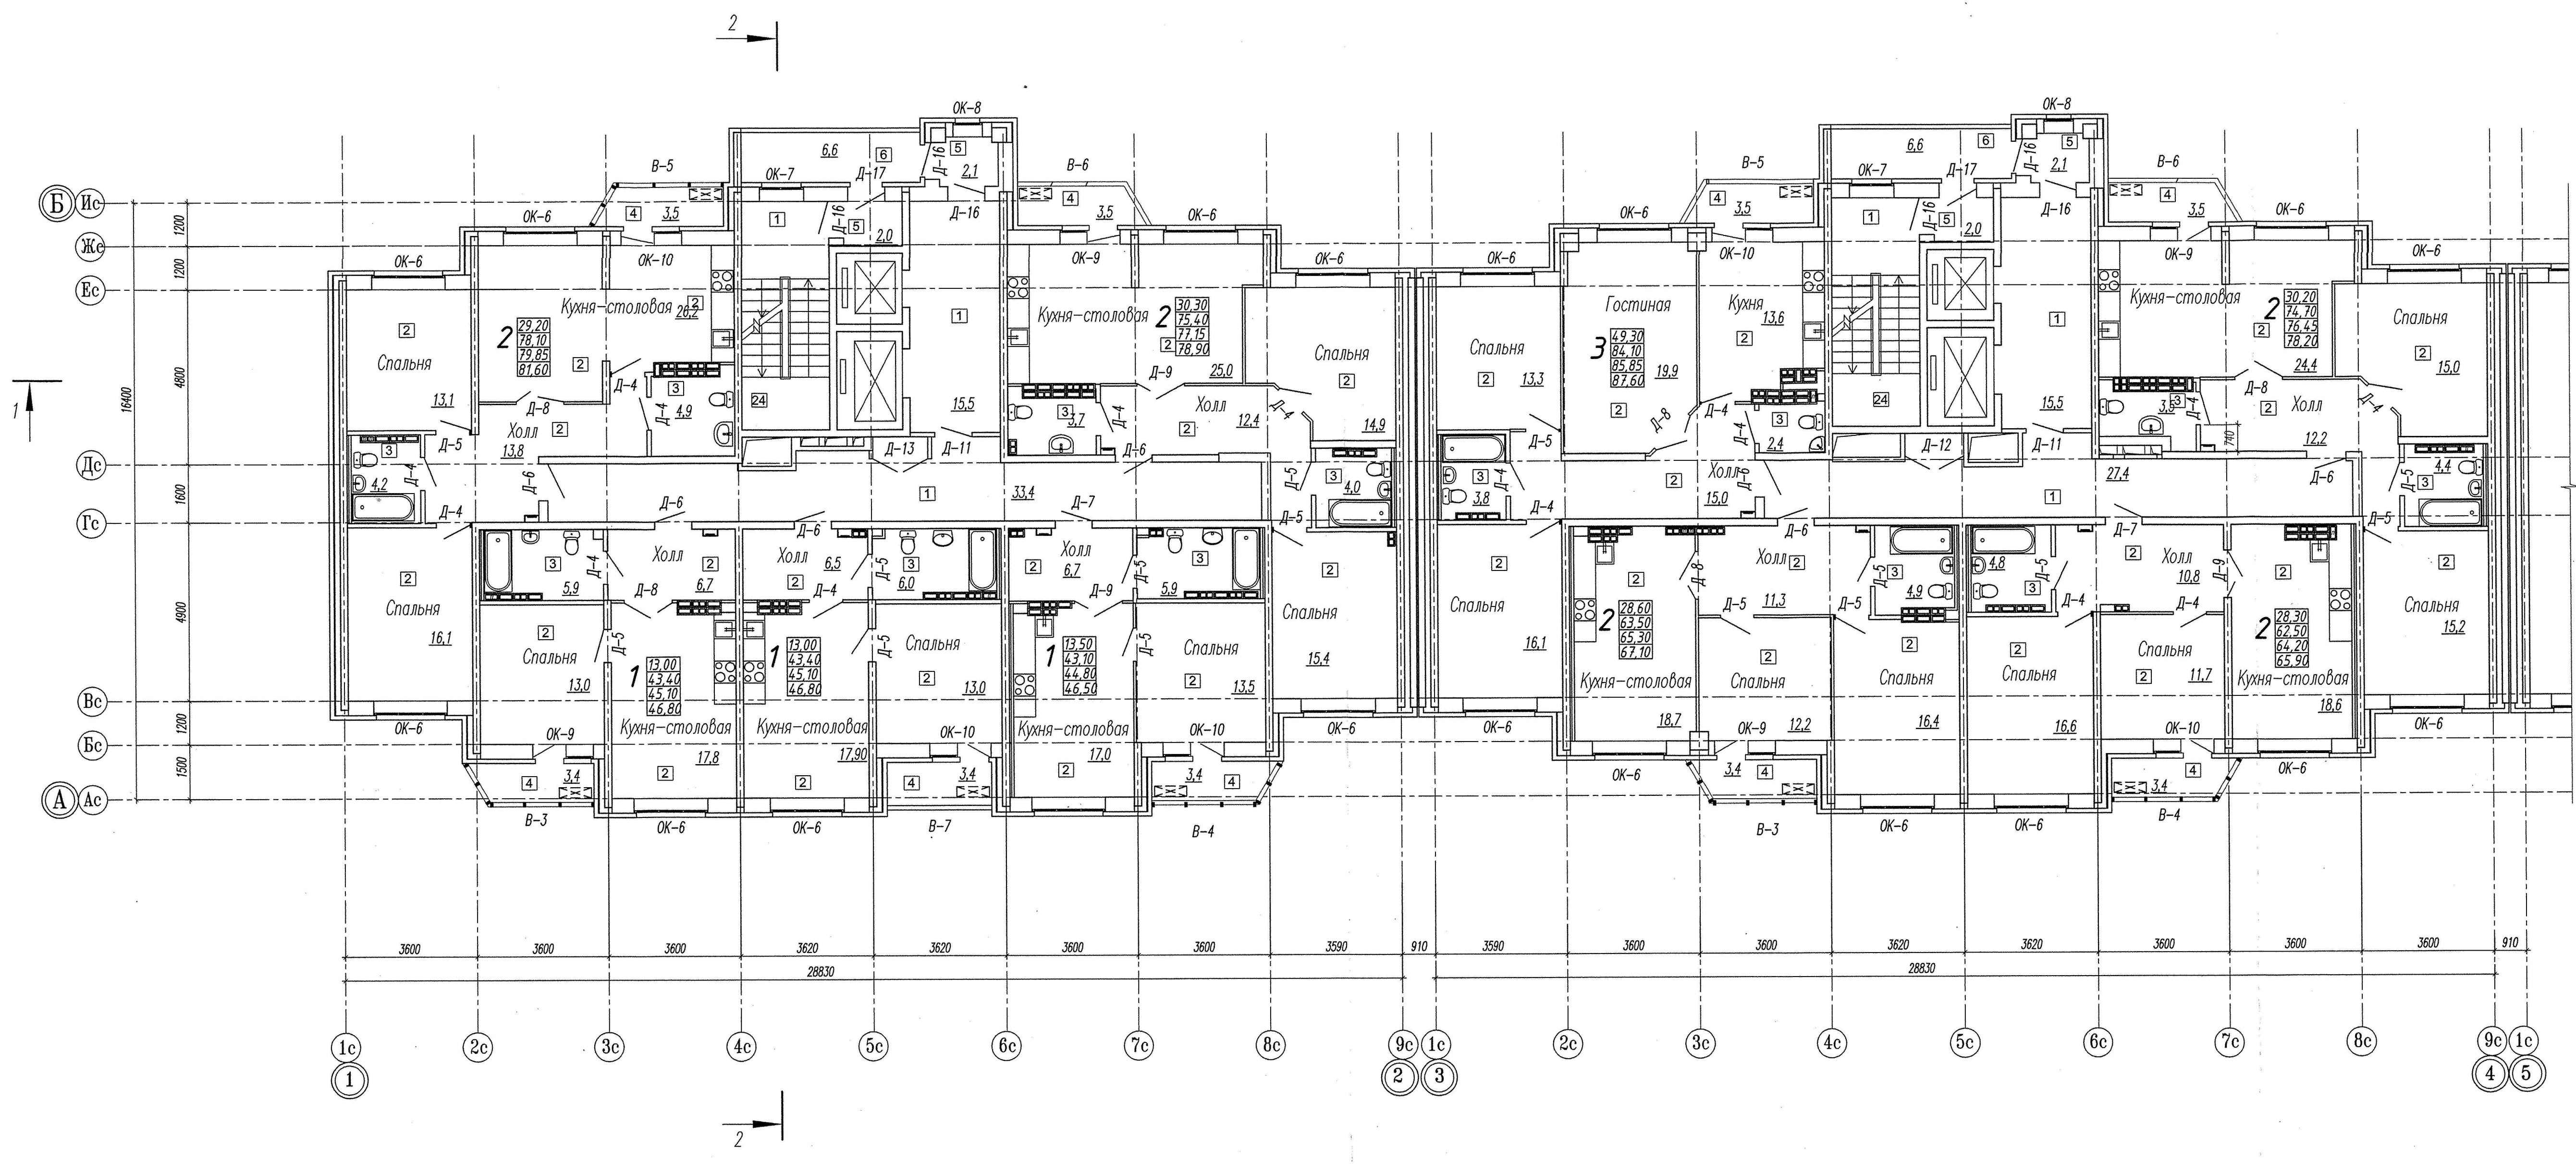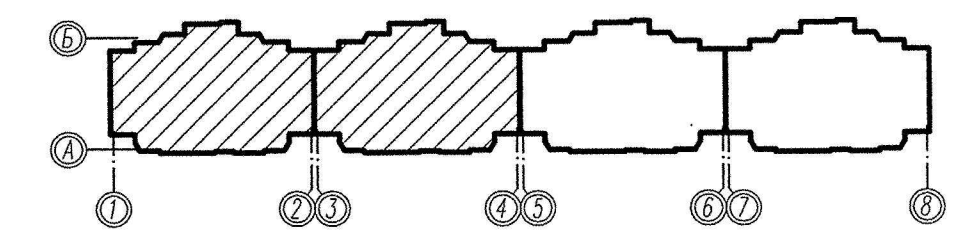

ПРИМЕЧАНИЯ
 1. Схемы элементов заполнения оконных проемов и ведомость элементов заполнения проемов см. лист АР2-40.
 2. Экспликация полов см. лист АР2-42.
 3. Ведомость отделки см. лист АР2-39.

СДП.001-03А-АР2					
Многоэтажные жилые дома с нежилыми помещениями, встроенными детскими дошкольными учреждениями и подземными паркингами по ул. Машинная-Луганская в Октябрьском районе г. Екатеринбург					
Изм.	Кол.ч.	Лист	№ док.	Подпись	Дата
Выполнил	Рябова			<i>[Signature]</i>	11.14
Проверил	Крапивин			<i>[Signature]</i>	11.14
ГАП	Крапивин			<i>[Signature]</i>	11.14
Н. контроль					
Жилой дом №3А				Стация	Лист
Отделочный план 11 этажа				Р	25
				ООО	Листов
				"Синара-Девелопмент-Проект"	

Взам. инв. №
 Подпись и дата
 М.п. Инстит.

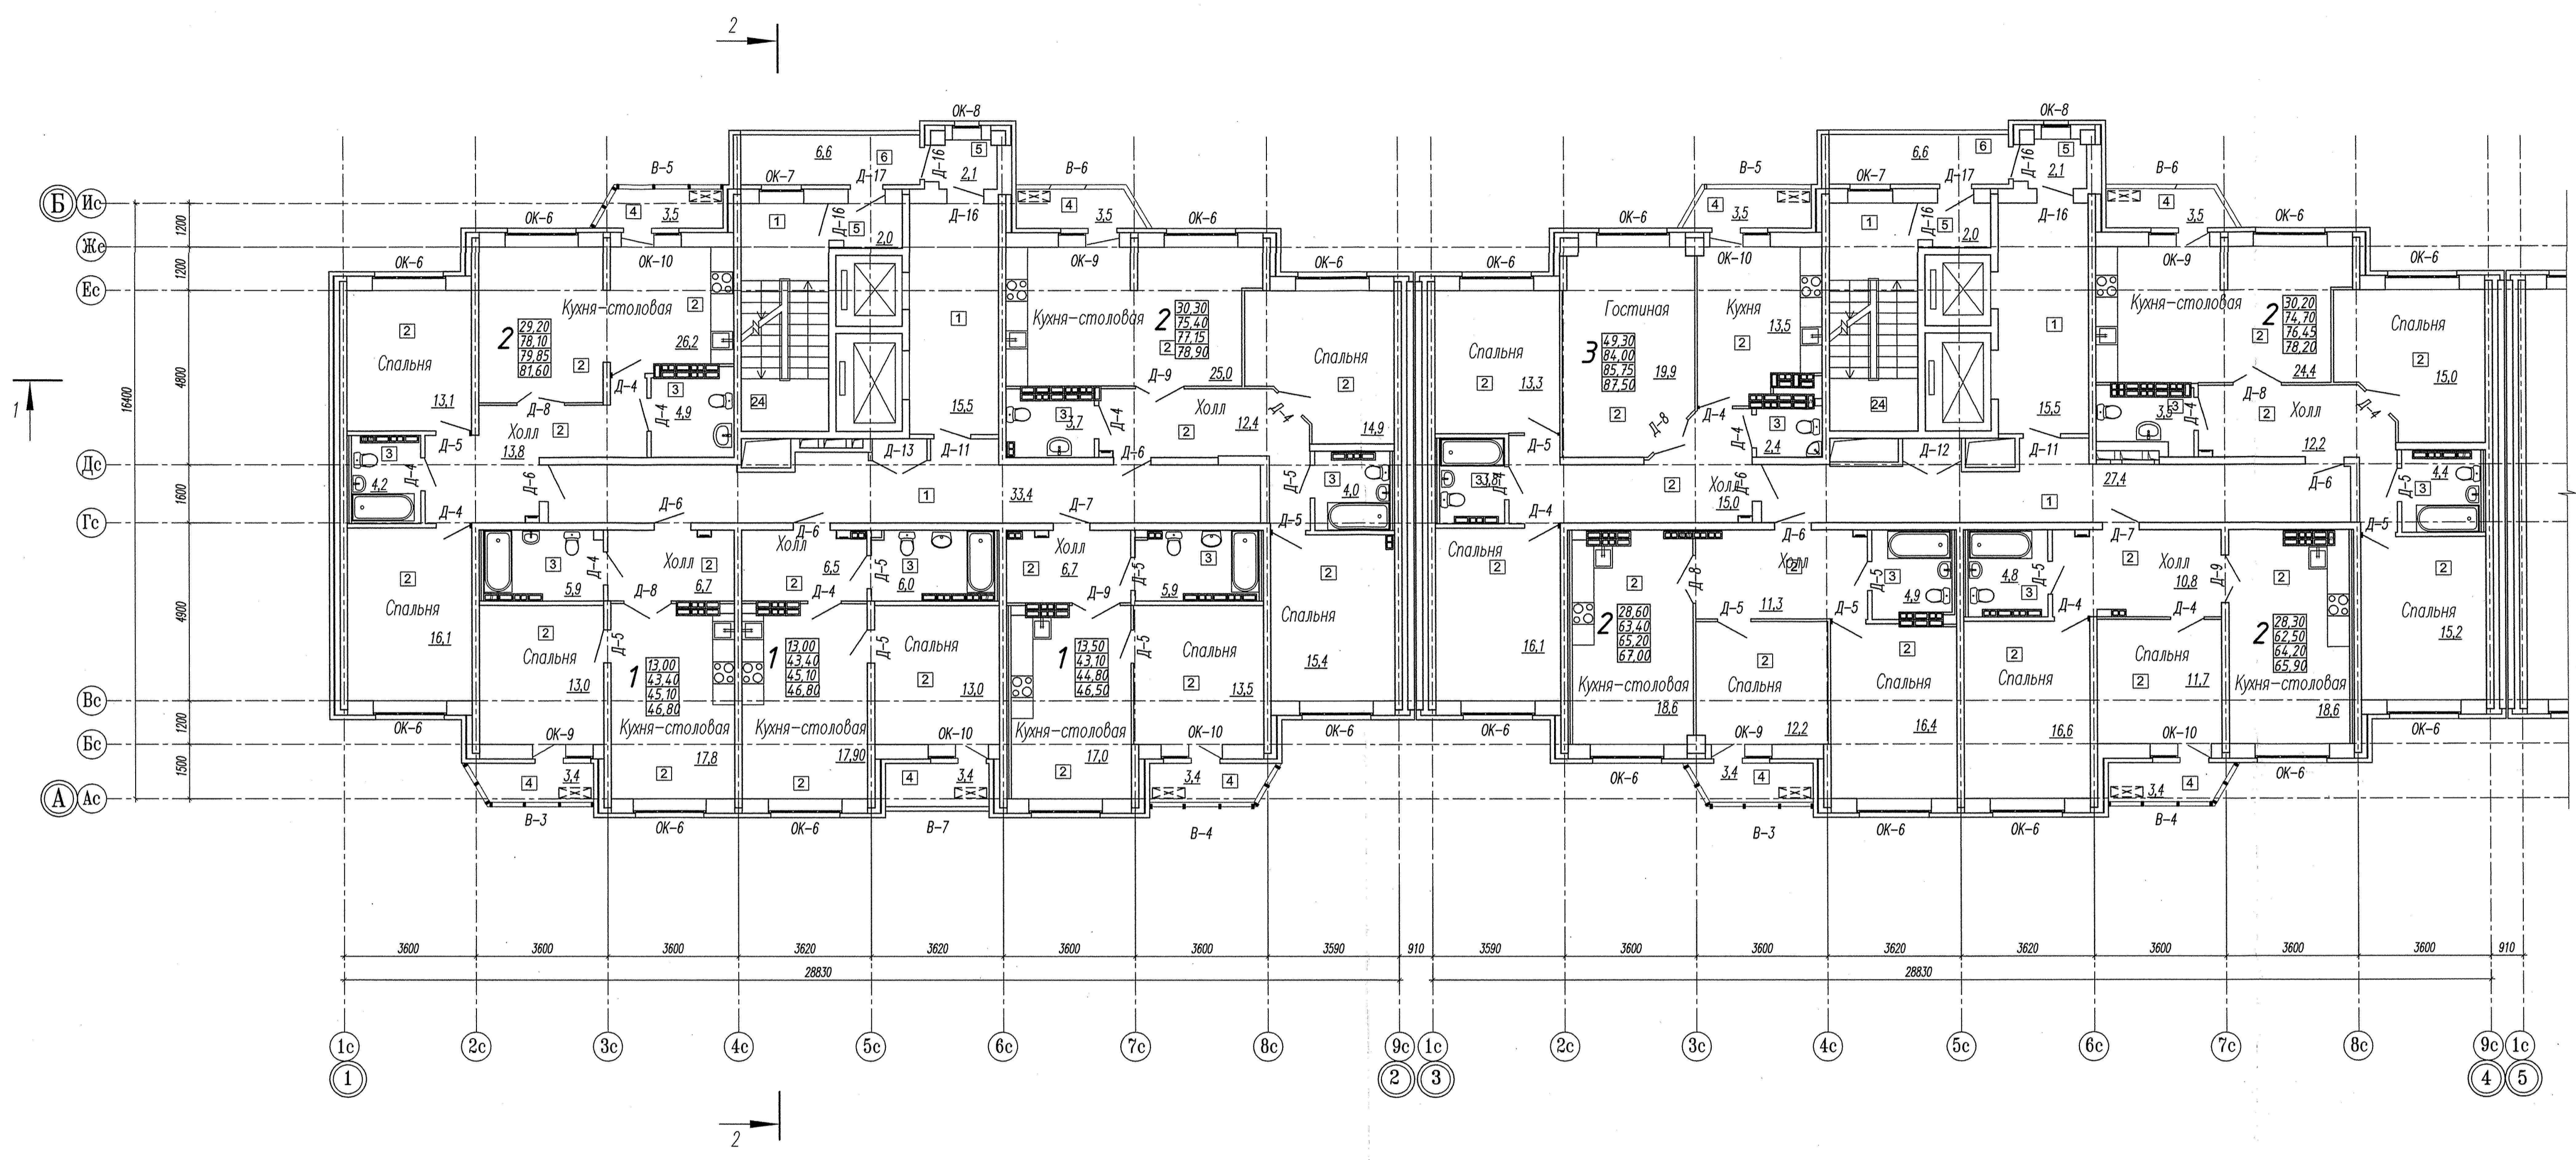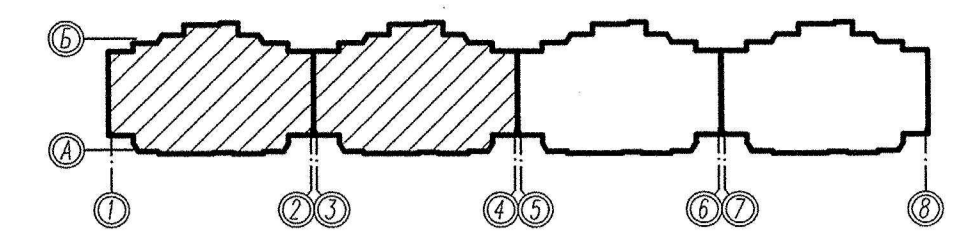

ПРИМЕЧАНИЯ
 1. Схемы элементов заполнения оконных проемов и ведомость элементов заполнения проемов см. лист АР2-40.
 2. Экспликацию полов см. лист АР2-42.
 3. Ведомость отделки см. лист АР2-39.

СДП.001-03А-АР2					
Многоэтажные жилые дома с нежилыми помещениями, встроенными детскими дошкольными учреждениями и подземными паркингами по ул. Машинная-Луганская в Октябрьском районе г. Екатеринбурга					
Изм.	Кол.уч.	Лист	№ док.	Подпись	Дата
Выполнил	Рябова				11.14
Проверил	Крапивин				11.14
ГАП	Крапивин				11.14
Н. контроль					
Жилый дом №3А				Страница	Лист
Отделочный план 12-13 этажей				Р	26
				ООО	
				"Синара-Девелопмент-Проект"	

Имя, И.Ф.п.р. _____
 Подпись и дата _____
 Всего листов: _____