


# Секция № 1 План 2 этажа

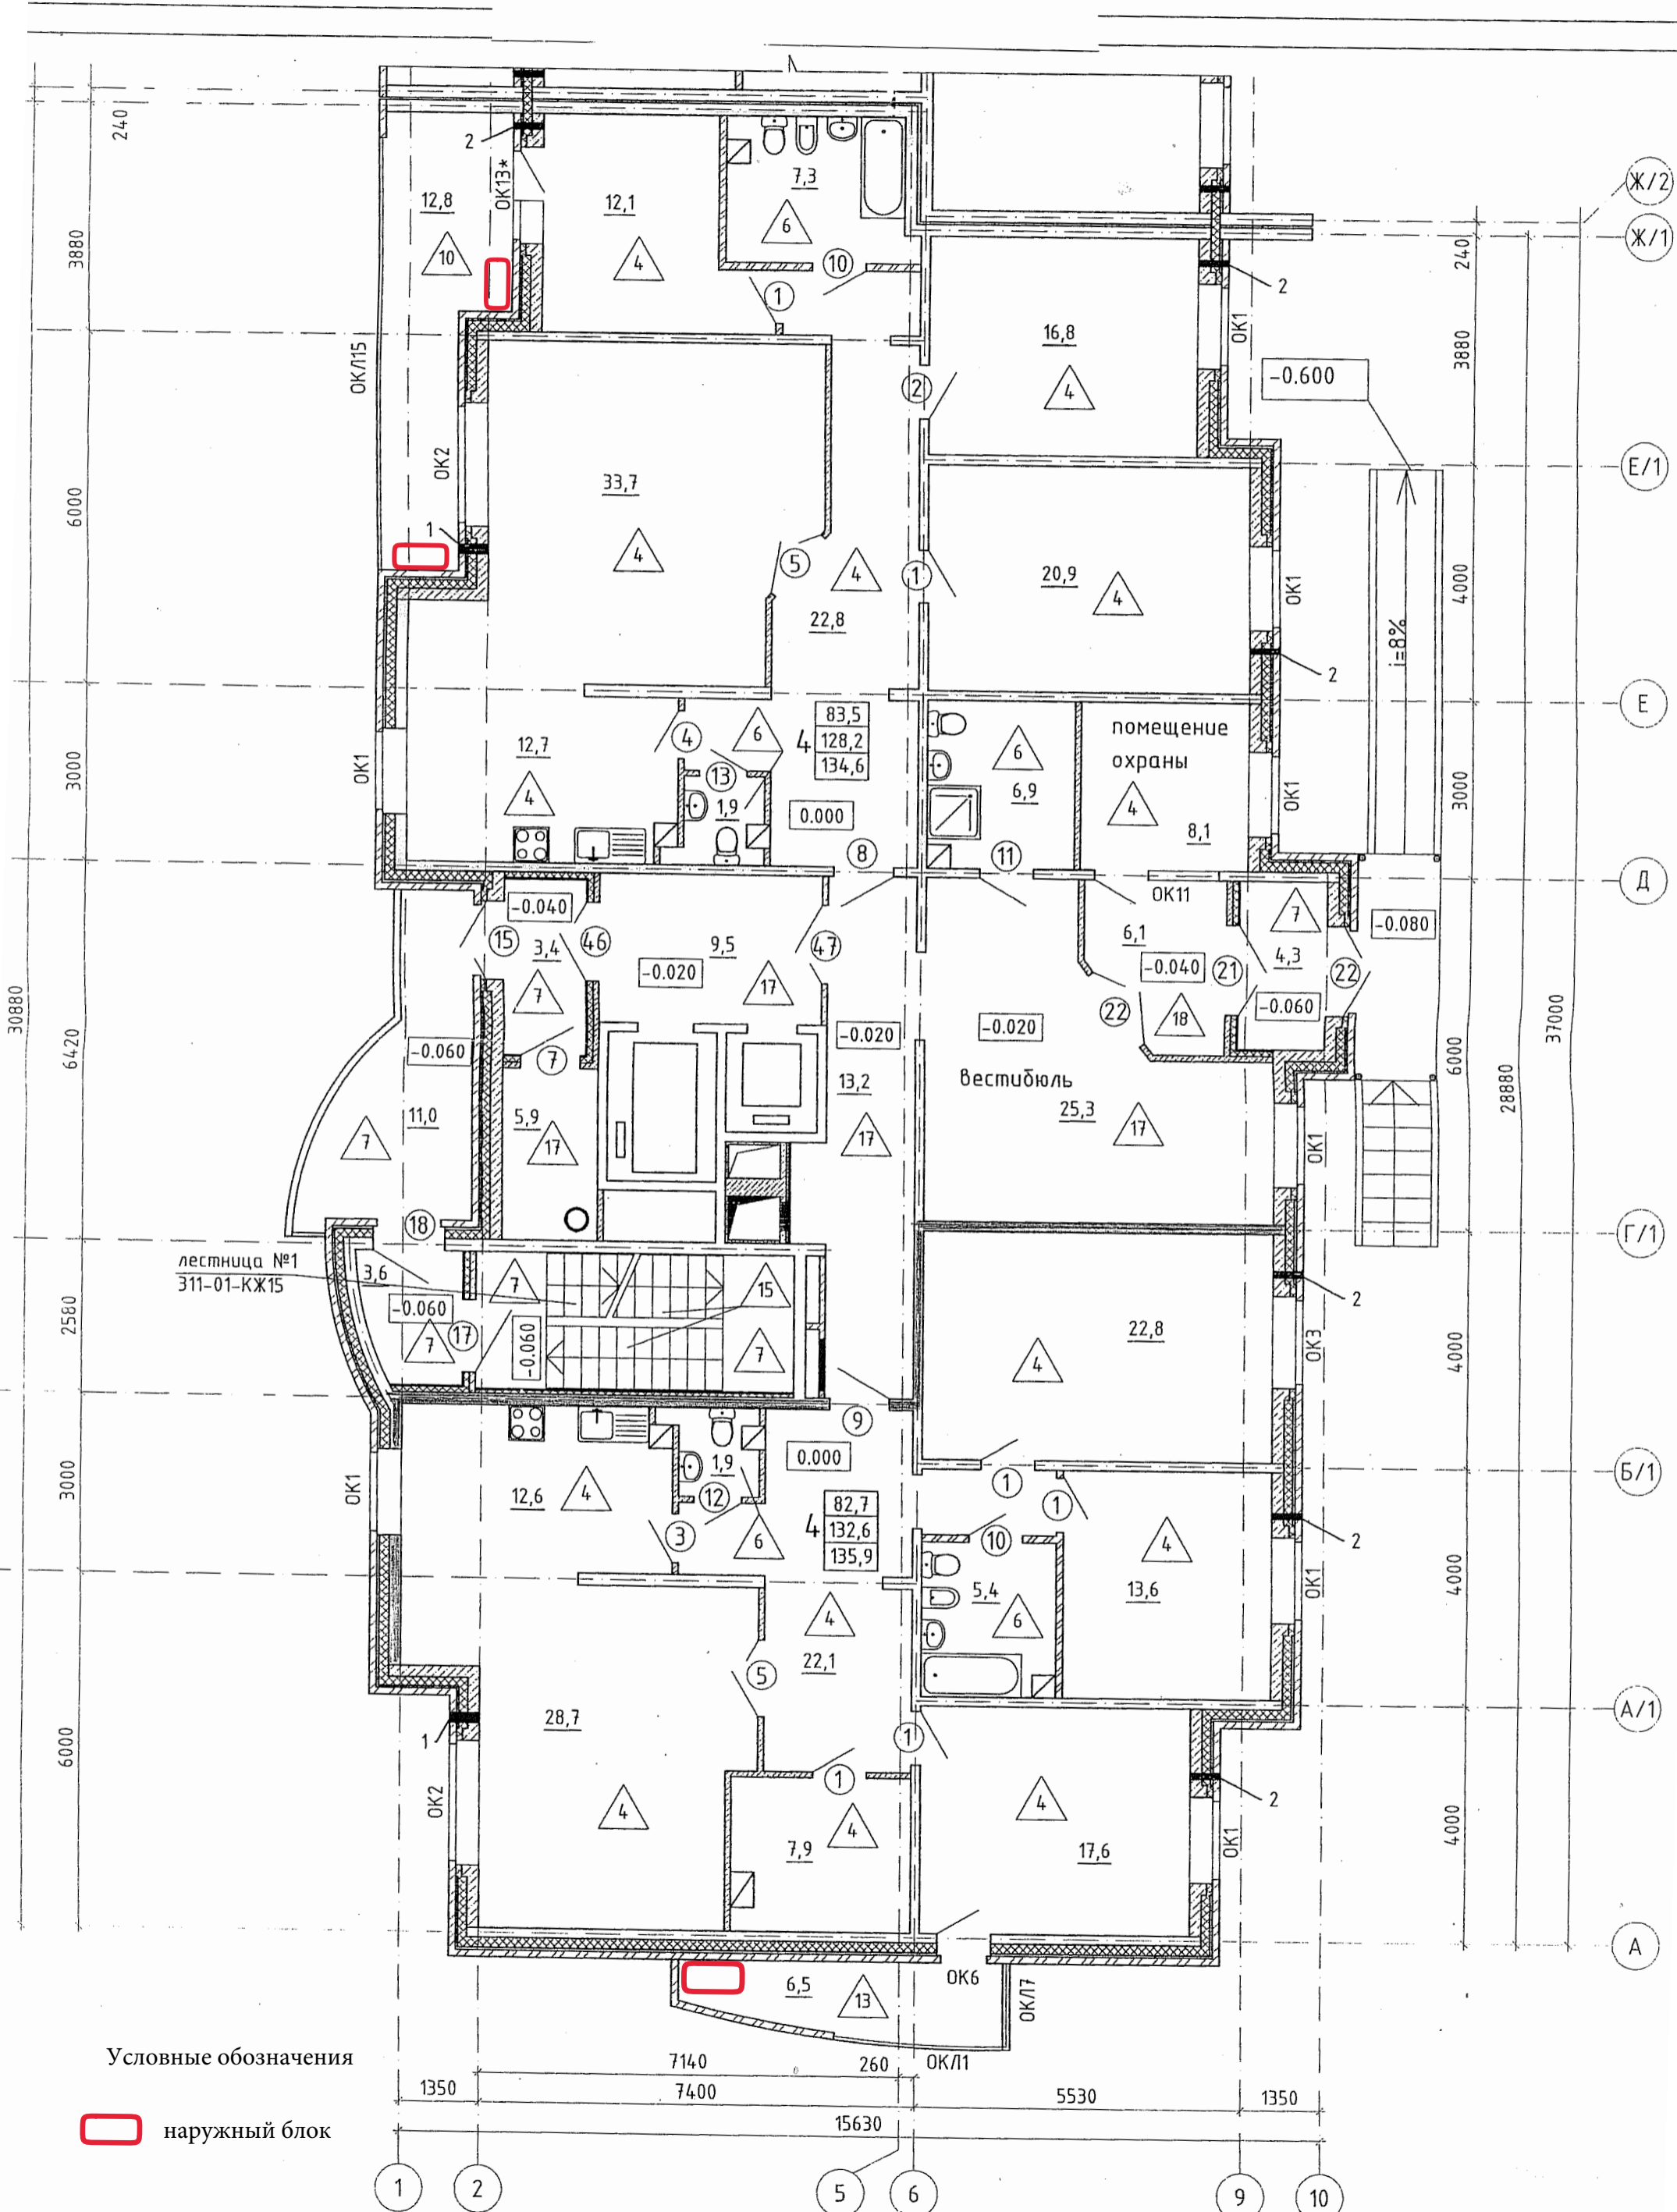

Условные обозначения

наружный блок