



Инв. № подл. Подпись и дата. Взам. инв. №

АПУ2-126.1-08-04-ЭЛ.2					
Многоэтажные жилые дома с нежилыми помещениями, встроенным детским садом, подземной автостоянкой в границах улиц 8 Марта - Авиационной-союзной-Циолковского в Чкаловском районе г. Екатеринбург, 2 очередь строительства.					
Жилой дом №8 со встроенным дошкольным образовательным учреждением. Пусковой комплекс 4. В осях 3-4					
Изм.	Кол.уч.	Лист	№ док.	Подпись	Дата
Гл. спец	Гонтаренко	09.13			
Провер.	Завьялова	09.13			
Разраб.	Горбовская	09.13			
План 1-го этажа. Расположение сетей электрооборудования квартир					Лист 7
ЗАО "Корпорация "Атомстройкомплекс"					Листов
Копировал					Формат А2

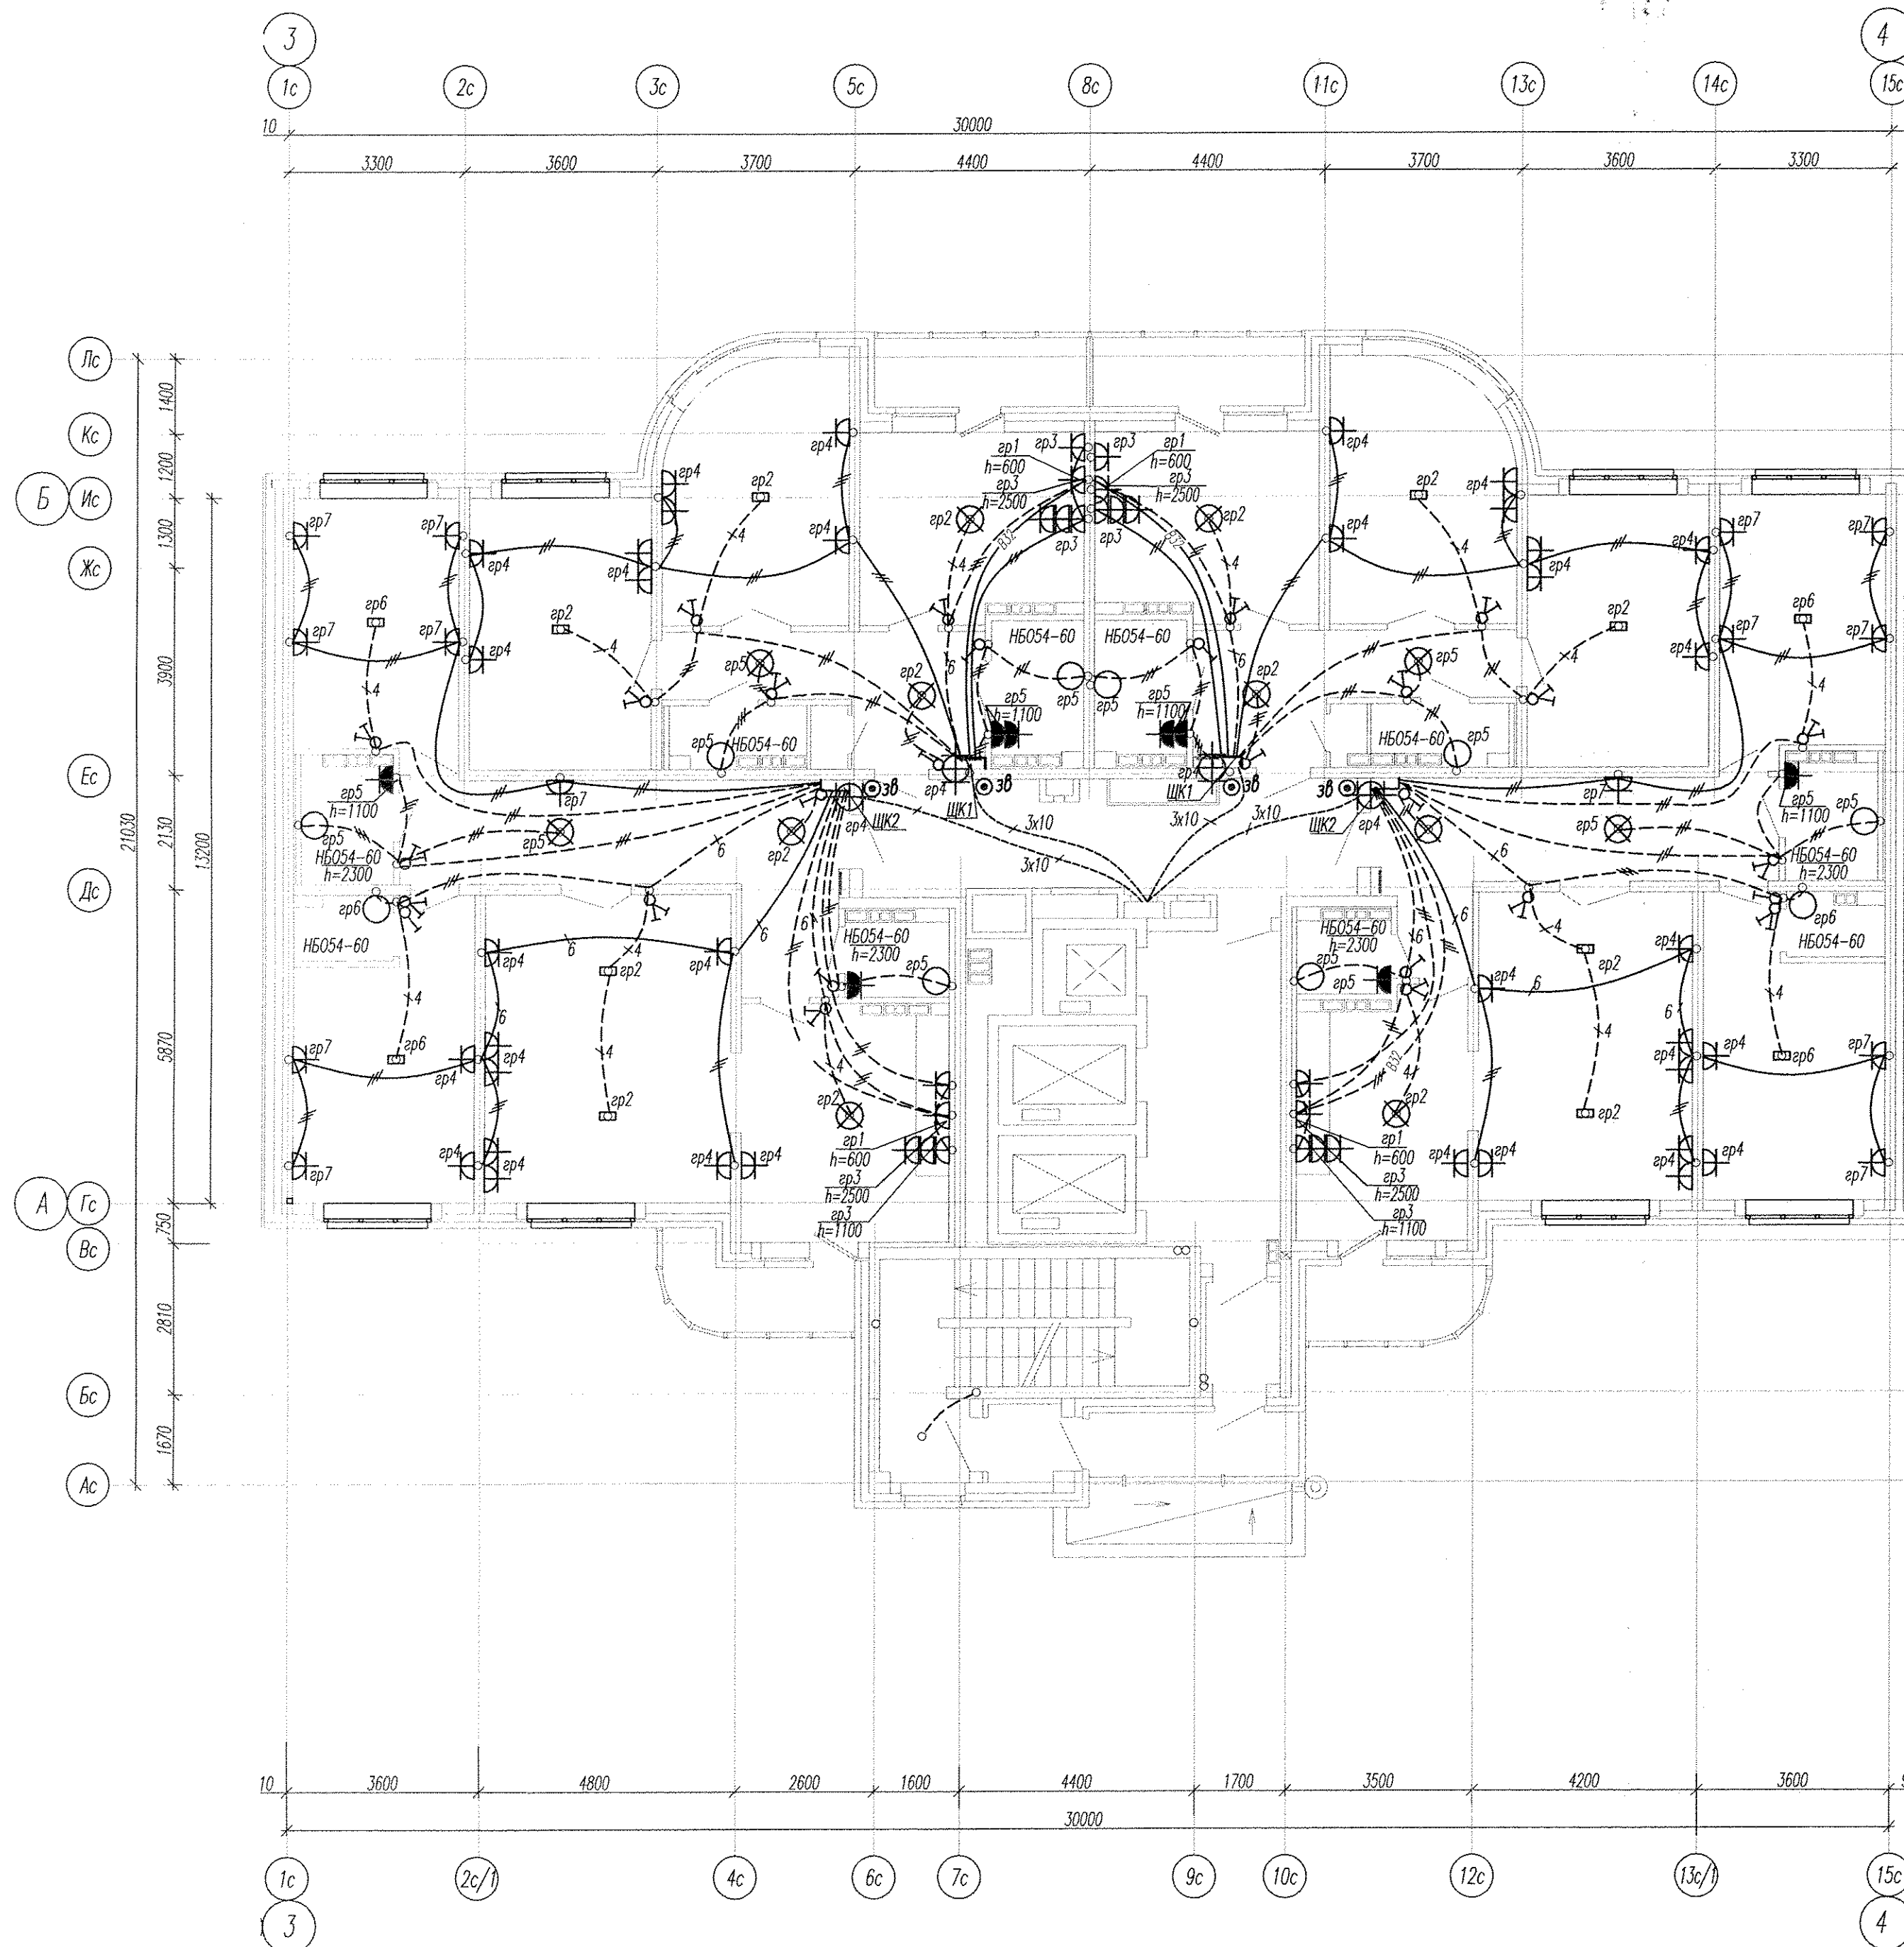


Инв. № подл. Подпись и дата. Взам. инв. №

<p align="center">АПУ2-126.1-08-04-ЭЛ.2</p> <p align="center">Многоэтажные жилые дома с нежилыми помещениями, встроенным детским садом, подземной автостоянкой в границах улиц 8 Марта - Авиационной-союзной-Циолковского в Чкаловском районе г. Екатеринбург, 2 очередь строительства.</p> <p align="center">Жилой дом №8 со встроенным дошкольным образовательным учреждением.</p> <p align="center">Пусковой комплекс 4.</p> <p align="center">В осях 3-4</p>							
Изм.	Кол.уч.	Лист	№ док.	Подпись	Дата		
Гл. спец	Гонтаренко			<i>Гонтаренко</i>	01.14		
Провер.	Завьялова			<i>Завьялова</i>	01.14		
Разраб.	Горбовская			<i>Горбовская</i>	01.14		
<p align="center">План 2-16 этажей. Расположение сетей электрооборудования квартир</p>					<p align="center">Стадия</p> <p align="center">Р</p>	<p align="center">Лист</p> <p align="center">8</p>	<p align="center">Листов</p>
<p align="right">Копировал</p>							

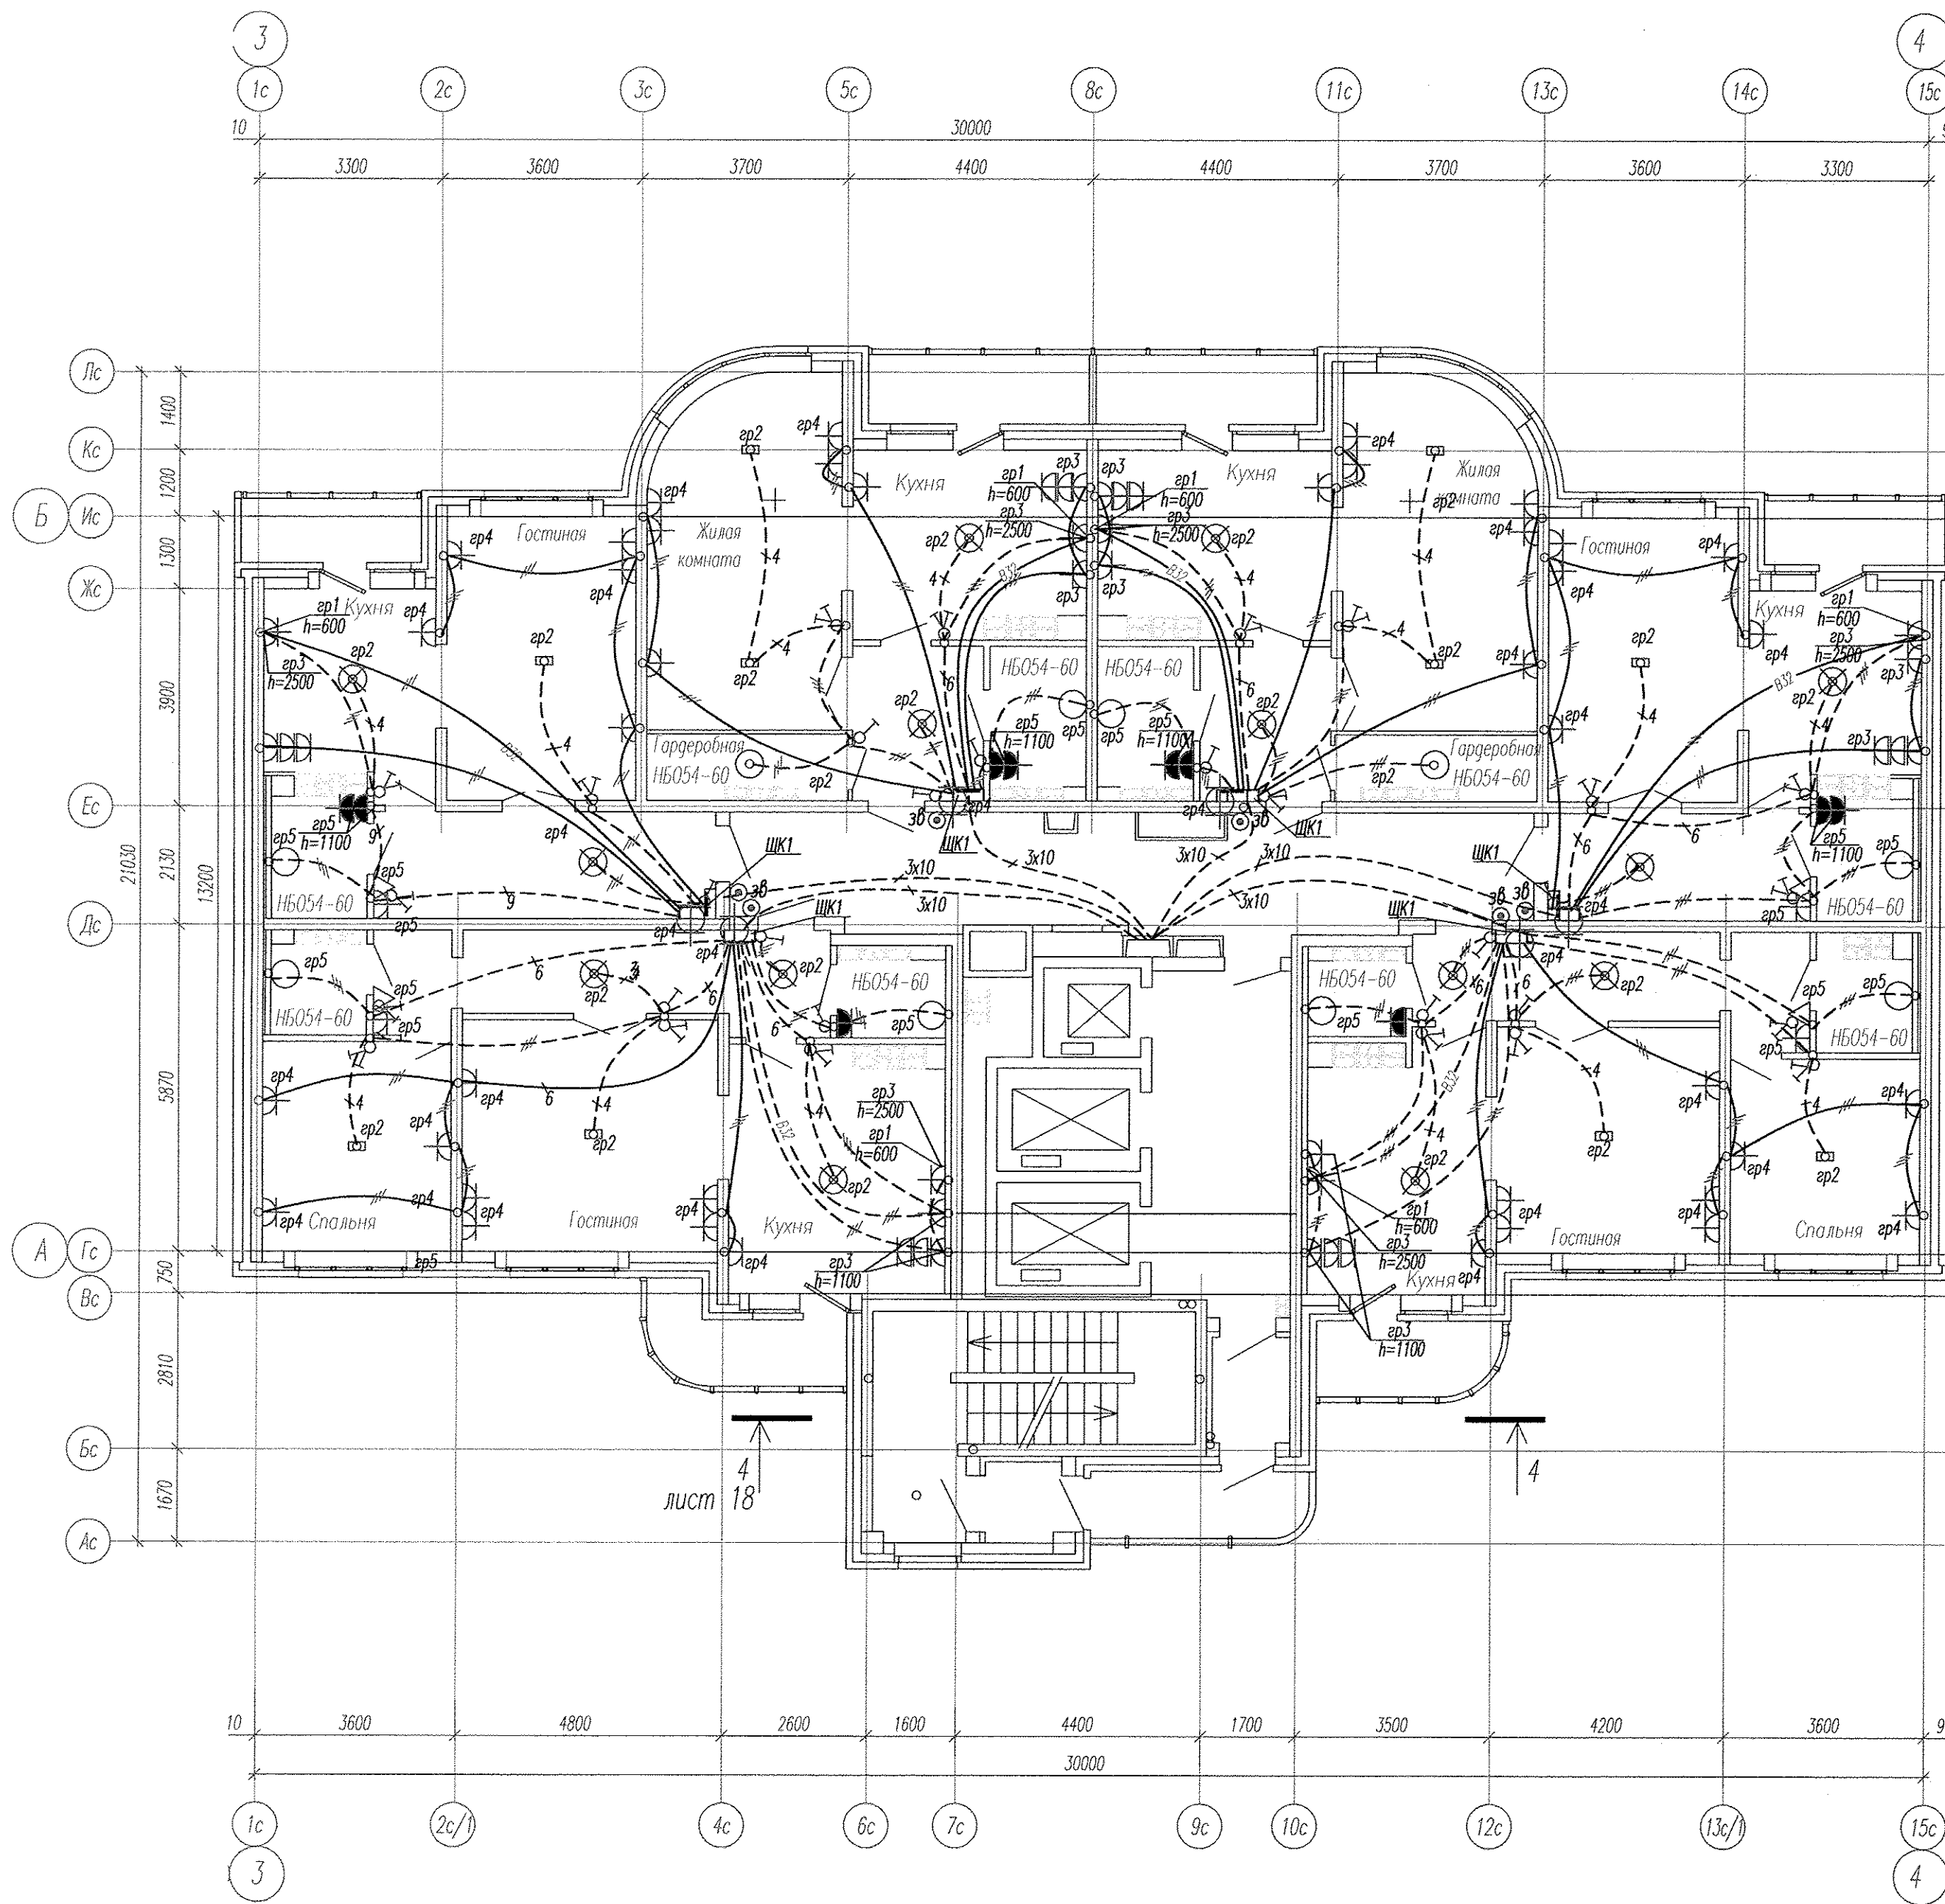

Инв. № подл. Подпись и дата. Взам. инв. №

АПУ2-126.1-08-04-ЭЛ.2					
Многоэтажные жилые дома с нежилыми помещениями, встроенным детским садом, подземной автостоянкой в границах улиц 8 Марта-Авиационной-союзной-Циолковского в Чкаловском районе г. Екатеринбурга 2 очередь строительства.					
Изм.	Кол.уч.	Лист	№ док.	Подпись	Дата
Жилой дом №8 со встроенным дошкольным образовательным учреждением. Пусковой комплекс 4. В осях 3-4				Р	9
Гл. спец	Гонтаренко	<i>[Signature]</i>	09.13	План 17-23 этажей. Расположение сетей электрооборудования квартир	
Провер.	Завьялова	<i>[Signature]</i>	09.13	ЗАО "Корпорация "Атомстройкомплекс"	
Разраб.	Горбовская	<i>[Signature]</i>	09.13	Копировал	
Формат А2					

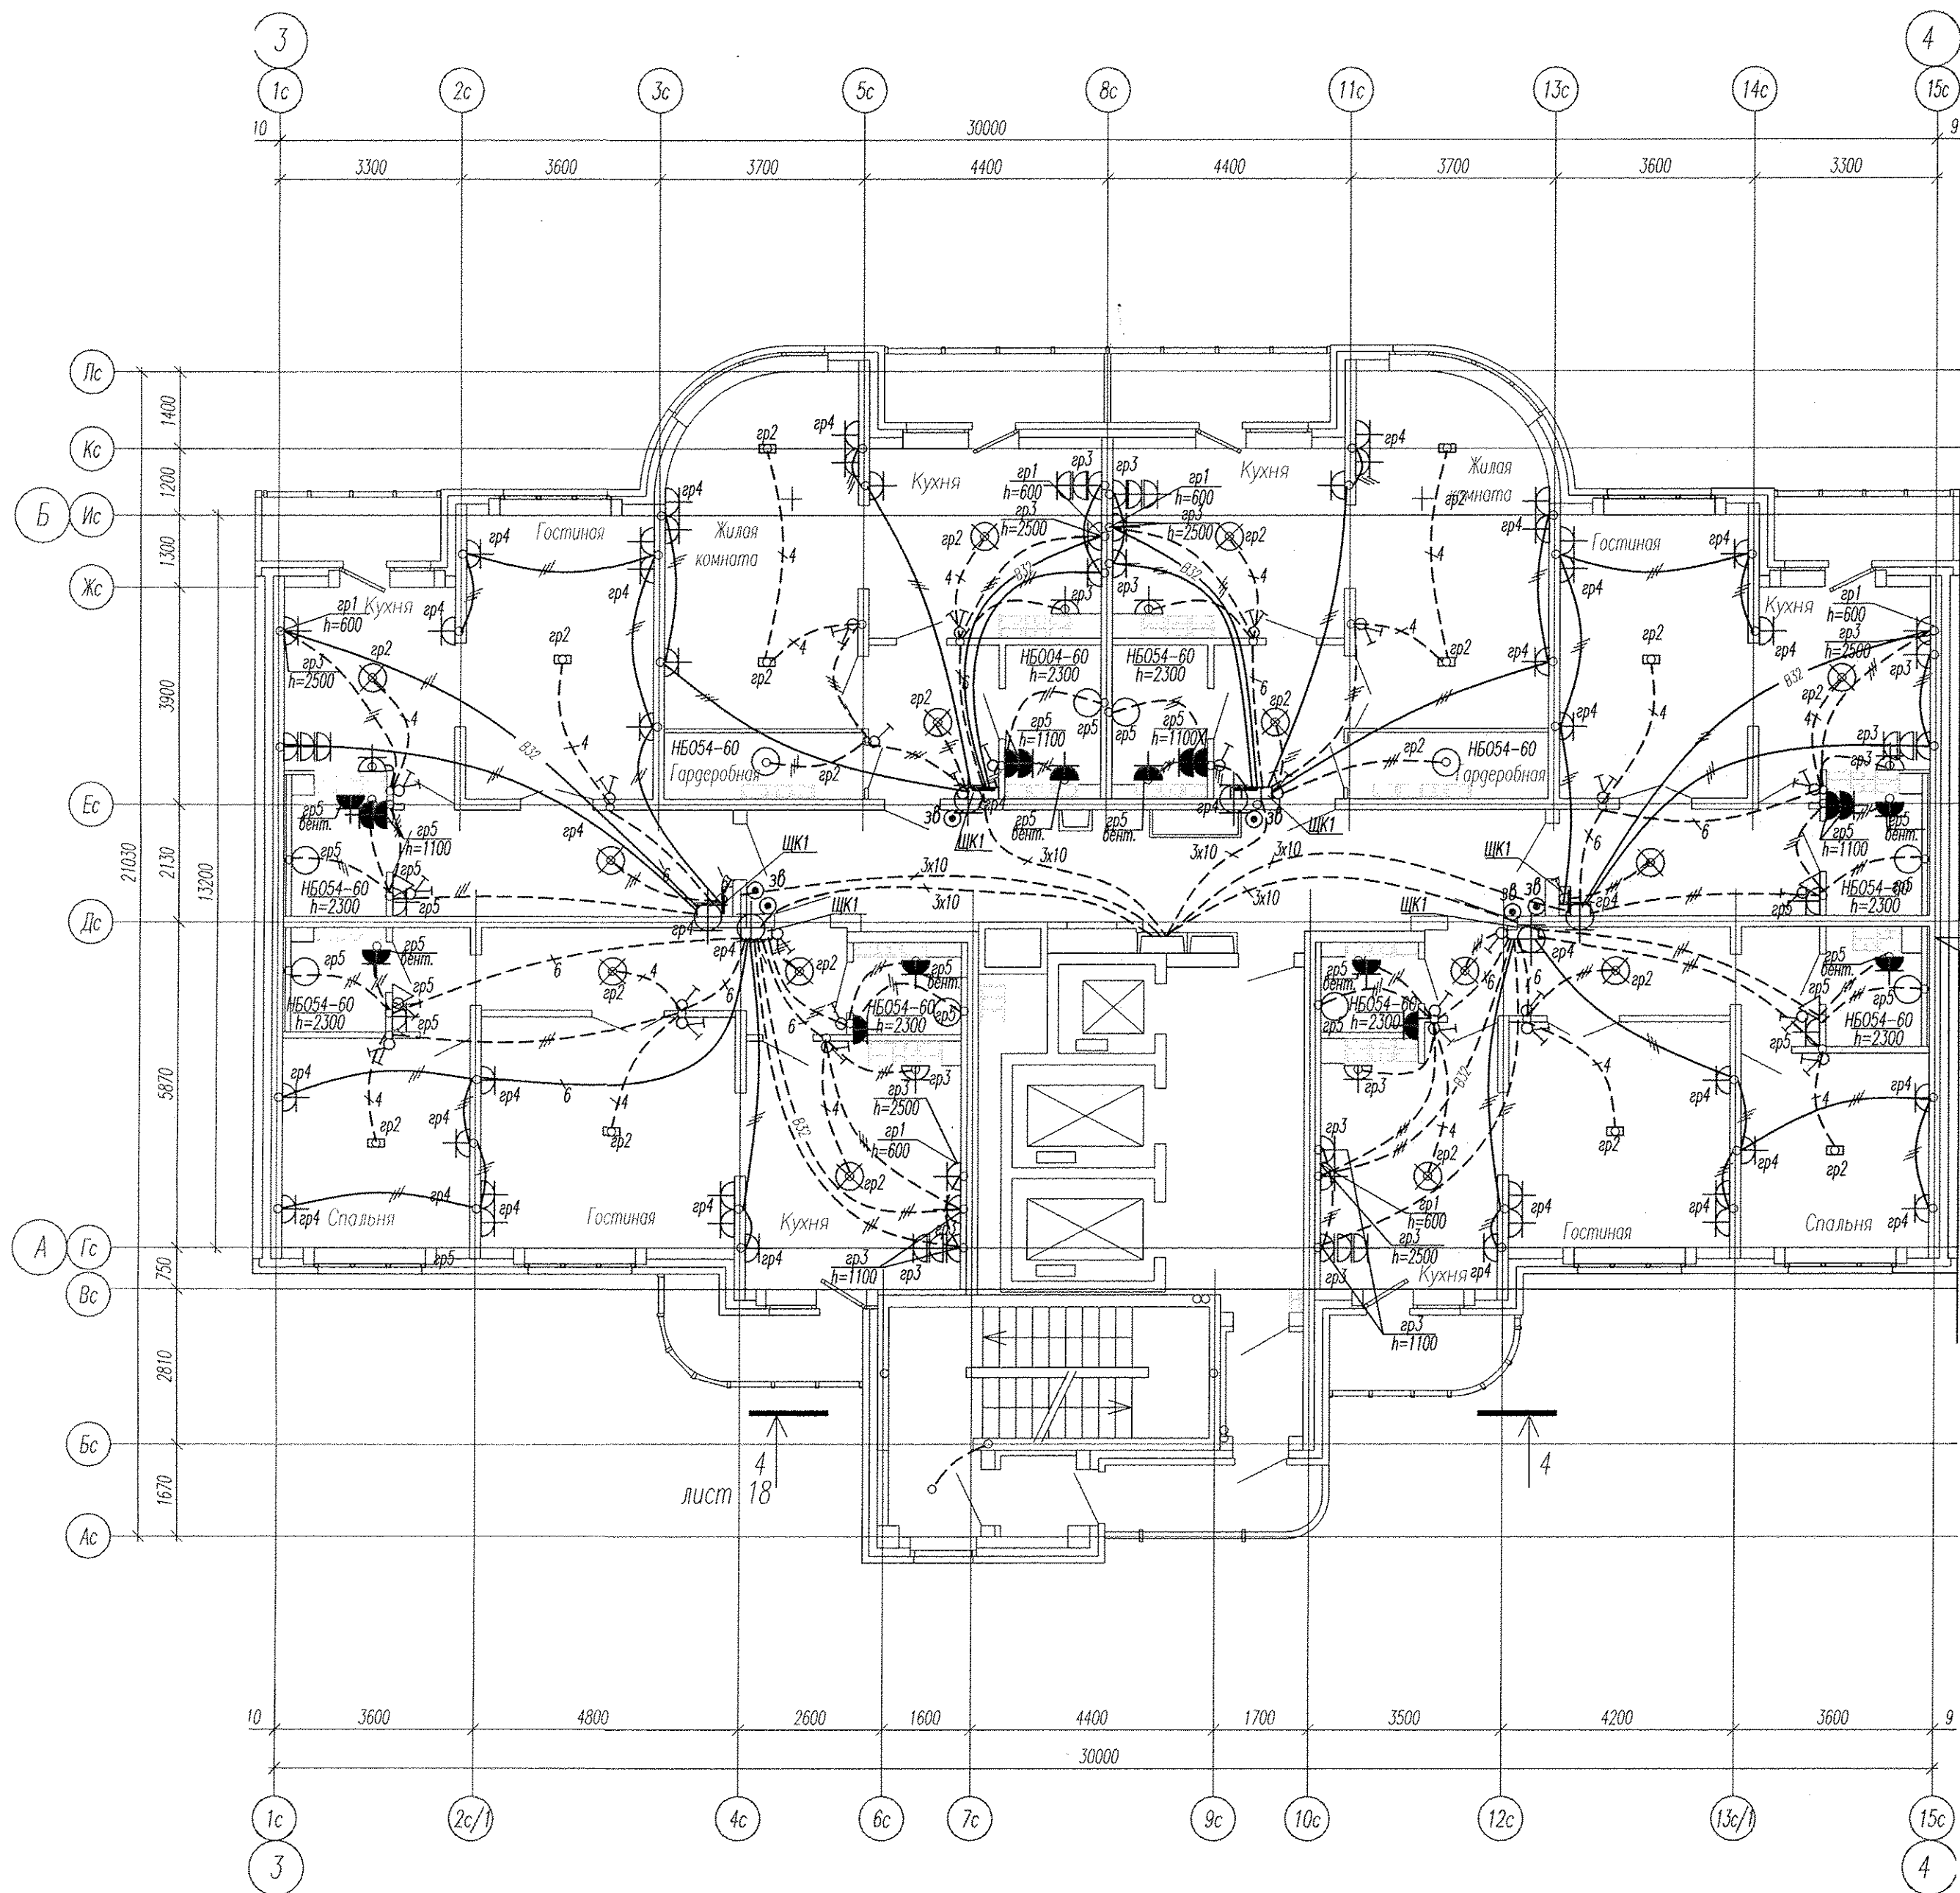

Инд. N подл. Подпись и дата. Взам. инв. N

Изм.	Кол.уч.	Лист	№ док.	Подпись	Дата			
						АПУ2-126.1-08-04-ЭЛ.2		
						Многоэтажные жилые дома с нежилыми помещениями, встроенным детским садом, подземной автостоянкой в границах улиц 8 Марта - Авиационной-союзной-Цюлковского в Чкаловском районе г. Екатеринбург, 2 очередь строительства.		
						Жилой дом №8 со встроенным дошкольным образовательным учреждением. Пусковой комплекс 4. В осях 2-3		
						Р	10	Листов
						ЗАО "Корпорация "Атомстройкомплекс"		
						Формат А2		
Гл. спец	Гонтаренко	<i>[Signature]</i>	09.13			План 24-25 этажей. Расположение сетей электроснабжения Кв.Артур		
Провер.	Завьялова	<i>[Signature]</i>	09.13					
Разраб.	Горбовская	<i>[Signature]</i>	09.13					
						Копировал		