


Примечание:  
 - Воздуховоды систем BE10...BE12, BE1 завести в вентканалы, устанавливаемые со 2 этажа

АПУ2-129-04А-0В						
Изм.	Код.уч.	Лист	№ док.	Подпись	Дата	
Жилое дома со встроенными детскими дошкольными учреждениями и встроенными нежилыми помещениями с подземной автостоянкой по ул.Академика Вонсовского-ул.1А (название условное)-Красноярск-Анатолия Макренцева в Ленинском районе г.Екатеринбурга, участок 1.						
Жилой дом №4 секция А				Страница	Лист	Листов
План 1 этажа				Р	3	
Гл. спец. Ашхмин				12.13.		
Н. контр. Рыжкова				12.13.		
Проверил. Ашхмин				12.13.		
Разработал. Пустрова				12.13.		
КОПИРОВАЛ						
ФОРМАТ А2						

Инв. N подл. Подпись и дата  
 Возм. инв. N

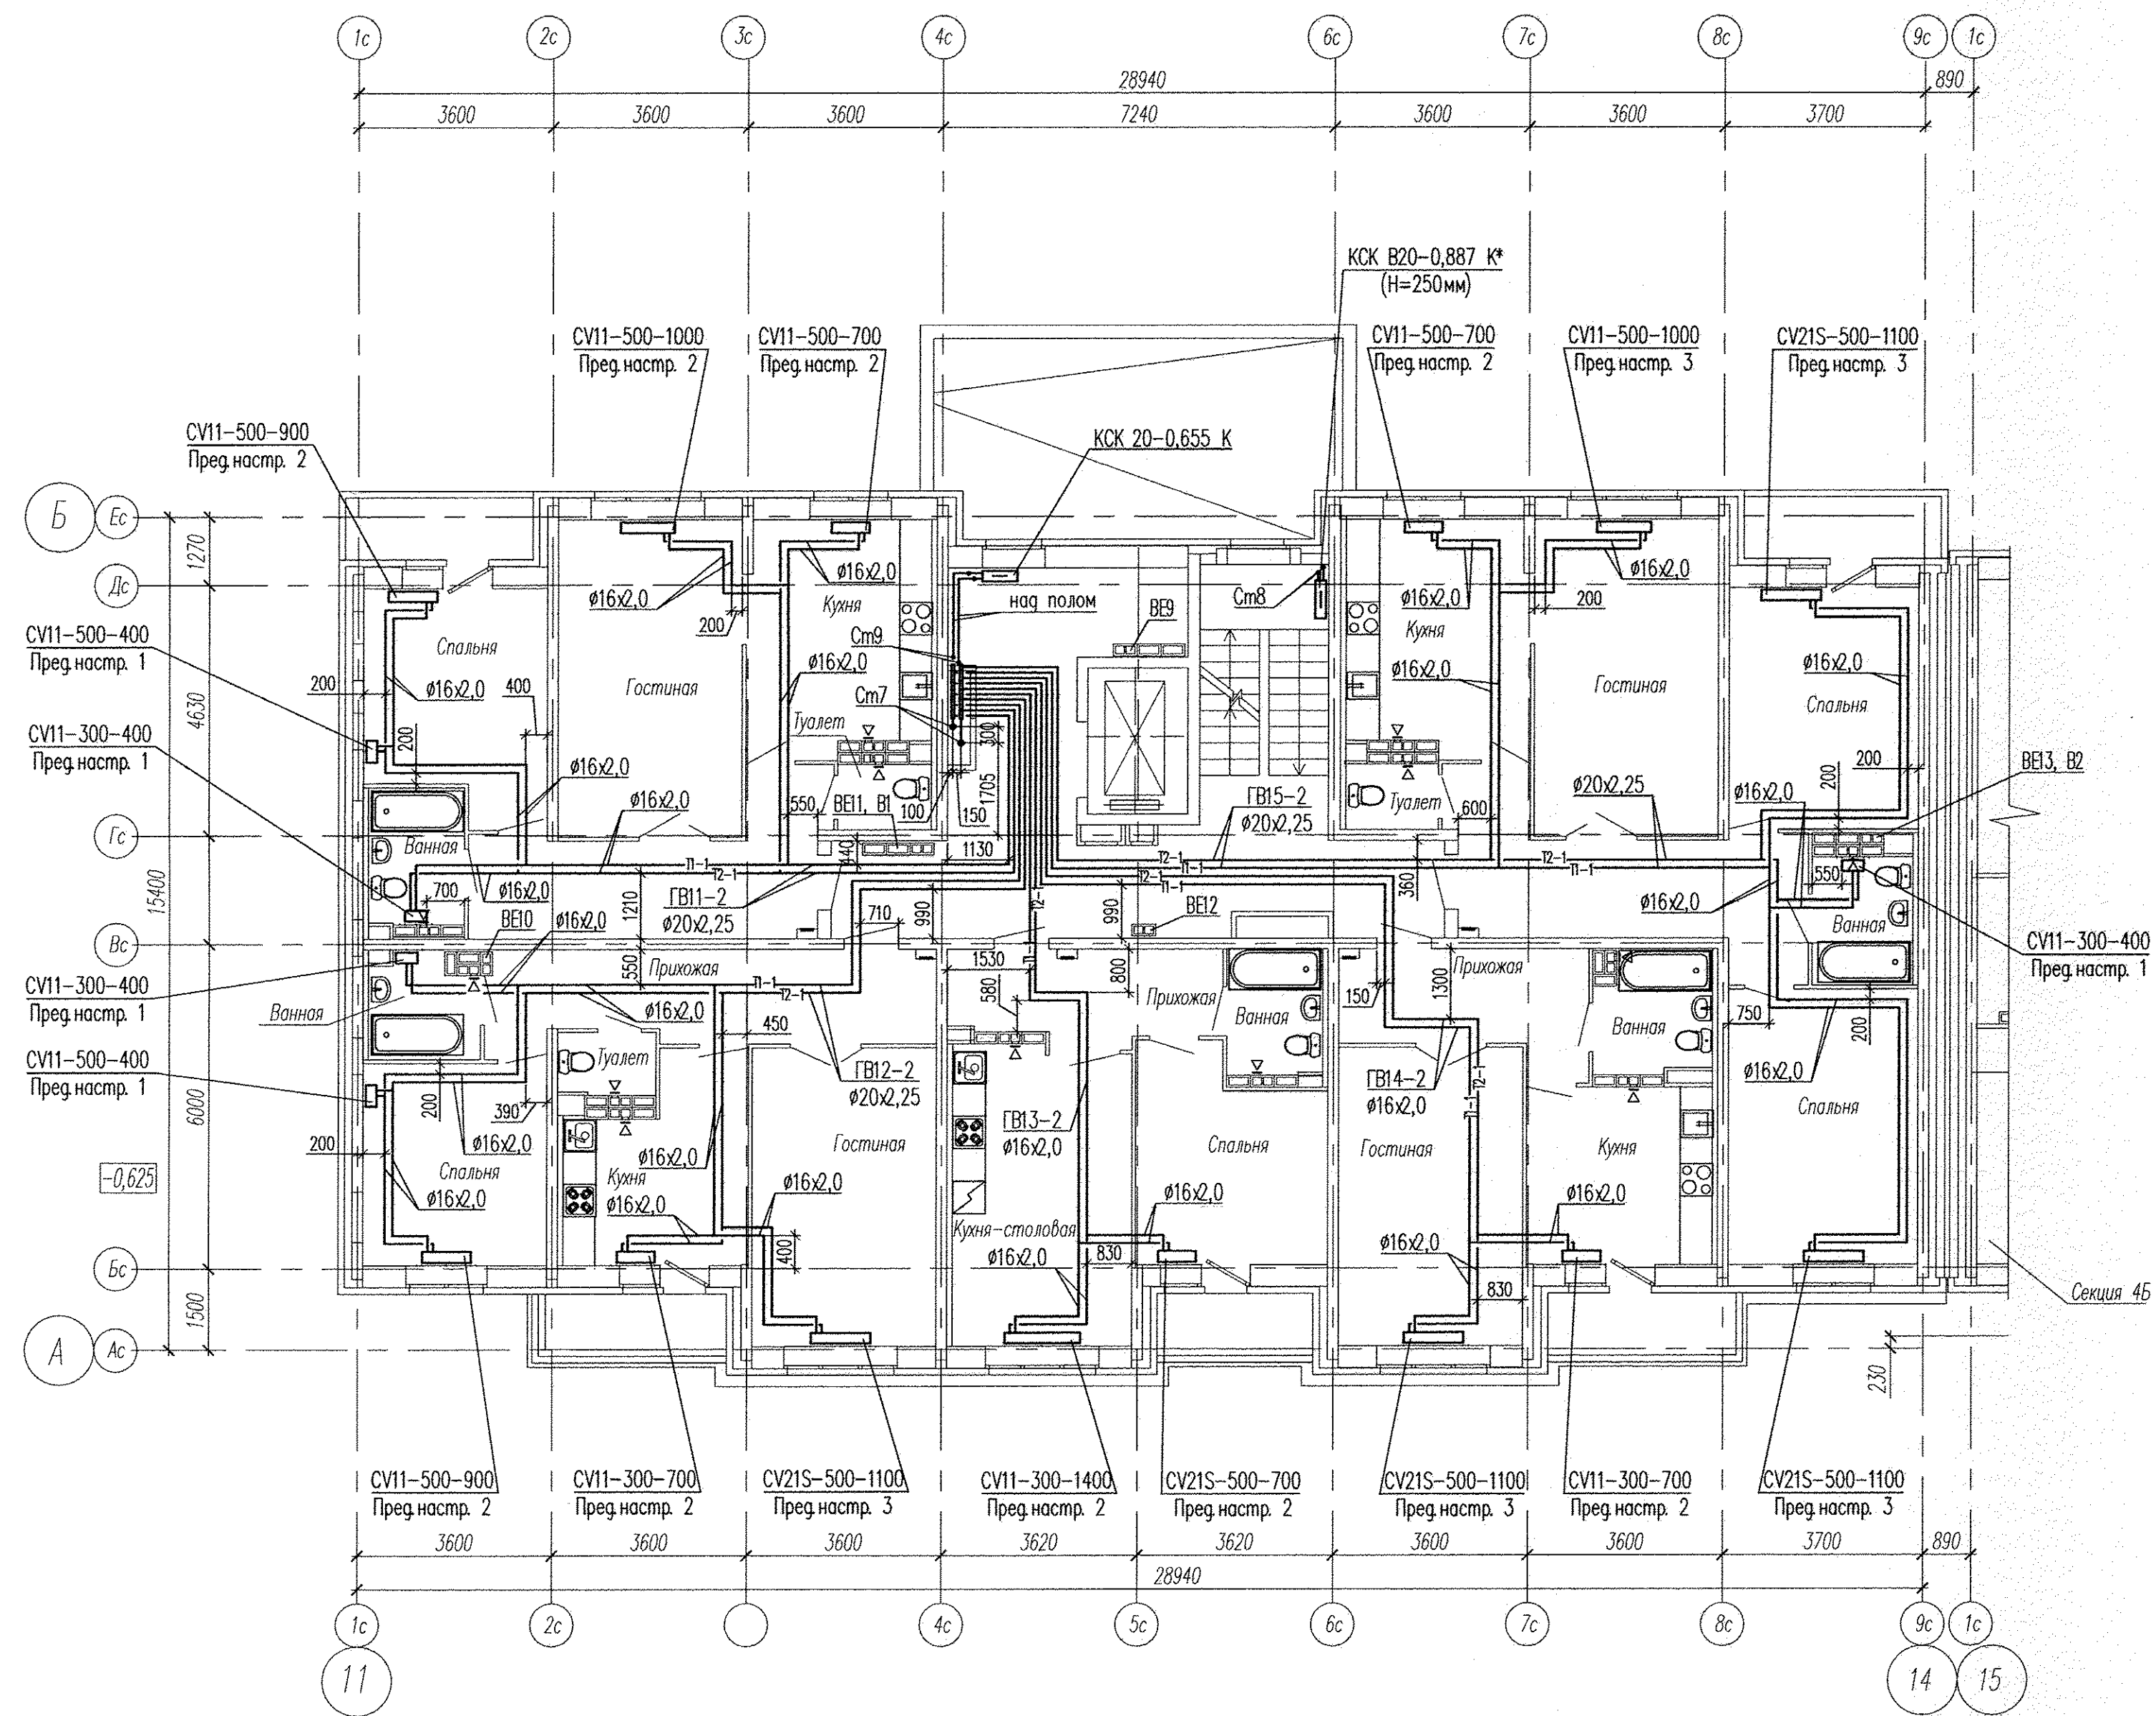


Примечание:  
- в вентканалах установить решетки ВР 120x200(н)

АПУ2-129-04А-ОВ					
Жилые дома со встроенными детскими дошкольными учреждениями и встроенными нежилыми помещениями с подземной автостоянкой по ул. Академика Вонсовского-ул.1А (название условное)-Красноярск-Анатолия Мехренцева в Ленинском районе г.Екатеринбурга, участок 1.					
Изм.	Кол.уч.	Лист	№ док.	Подпись	Дата
Жилой дом №4 секция А				Станция	Лист
				Р	4
План 2 этажа				3АО "Корпорация "Атомстройкомплекс"	
Гл. спец.	Ашишмин	<i>[Signature]</i>	12.13.		
Н. контр.	Рыжкова	<i>[Signature]</i>	12.13.		
Проверил	Ашишмин	<i>[Signature]</i>	12.13.		
Разработал	Путрова	<i>[Signature]</i>	12.13.		

КОПИРОВАЛ

ФОРМАТ А2

ИНВ. N подл. Подпись и дата. Взам. инв. N

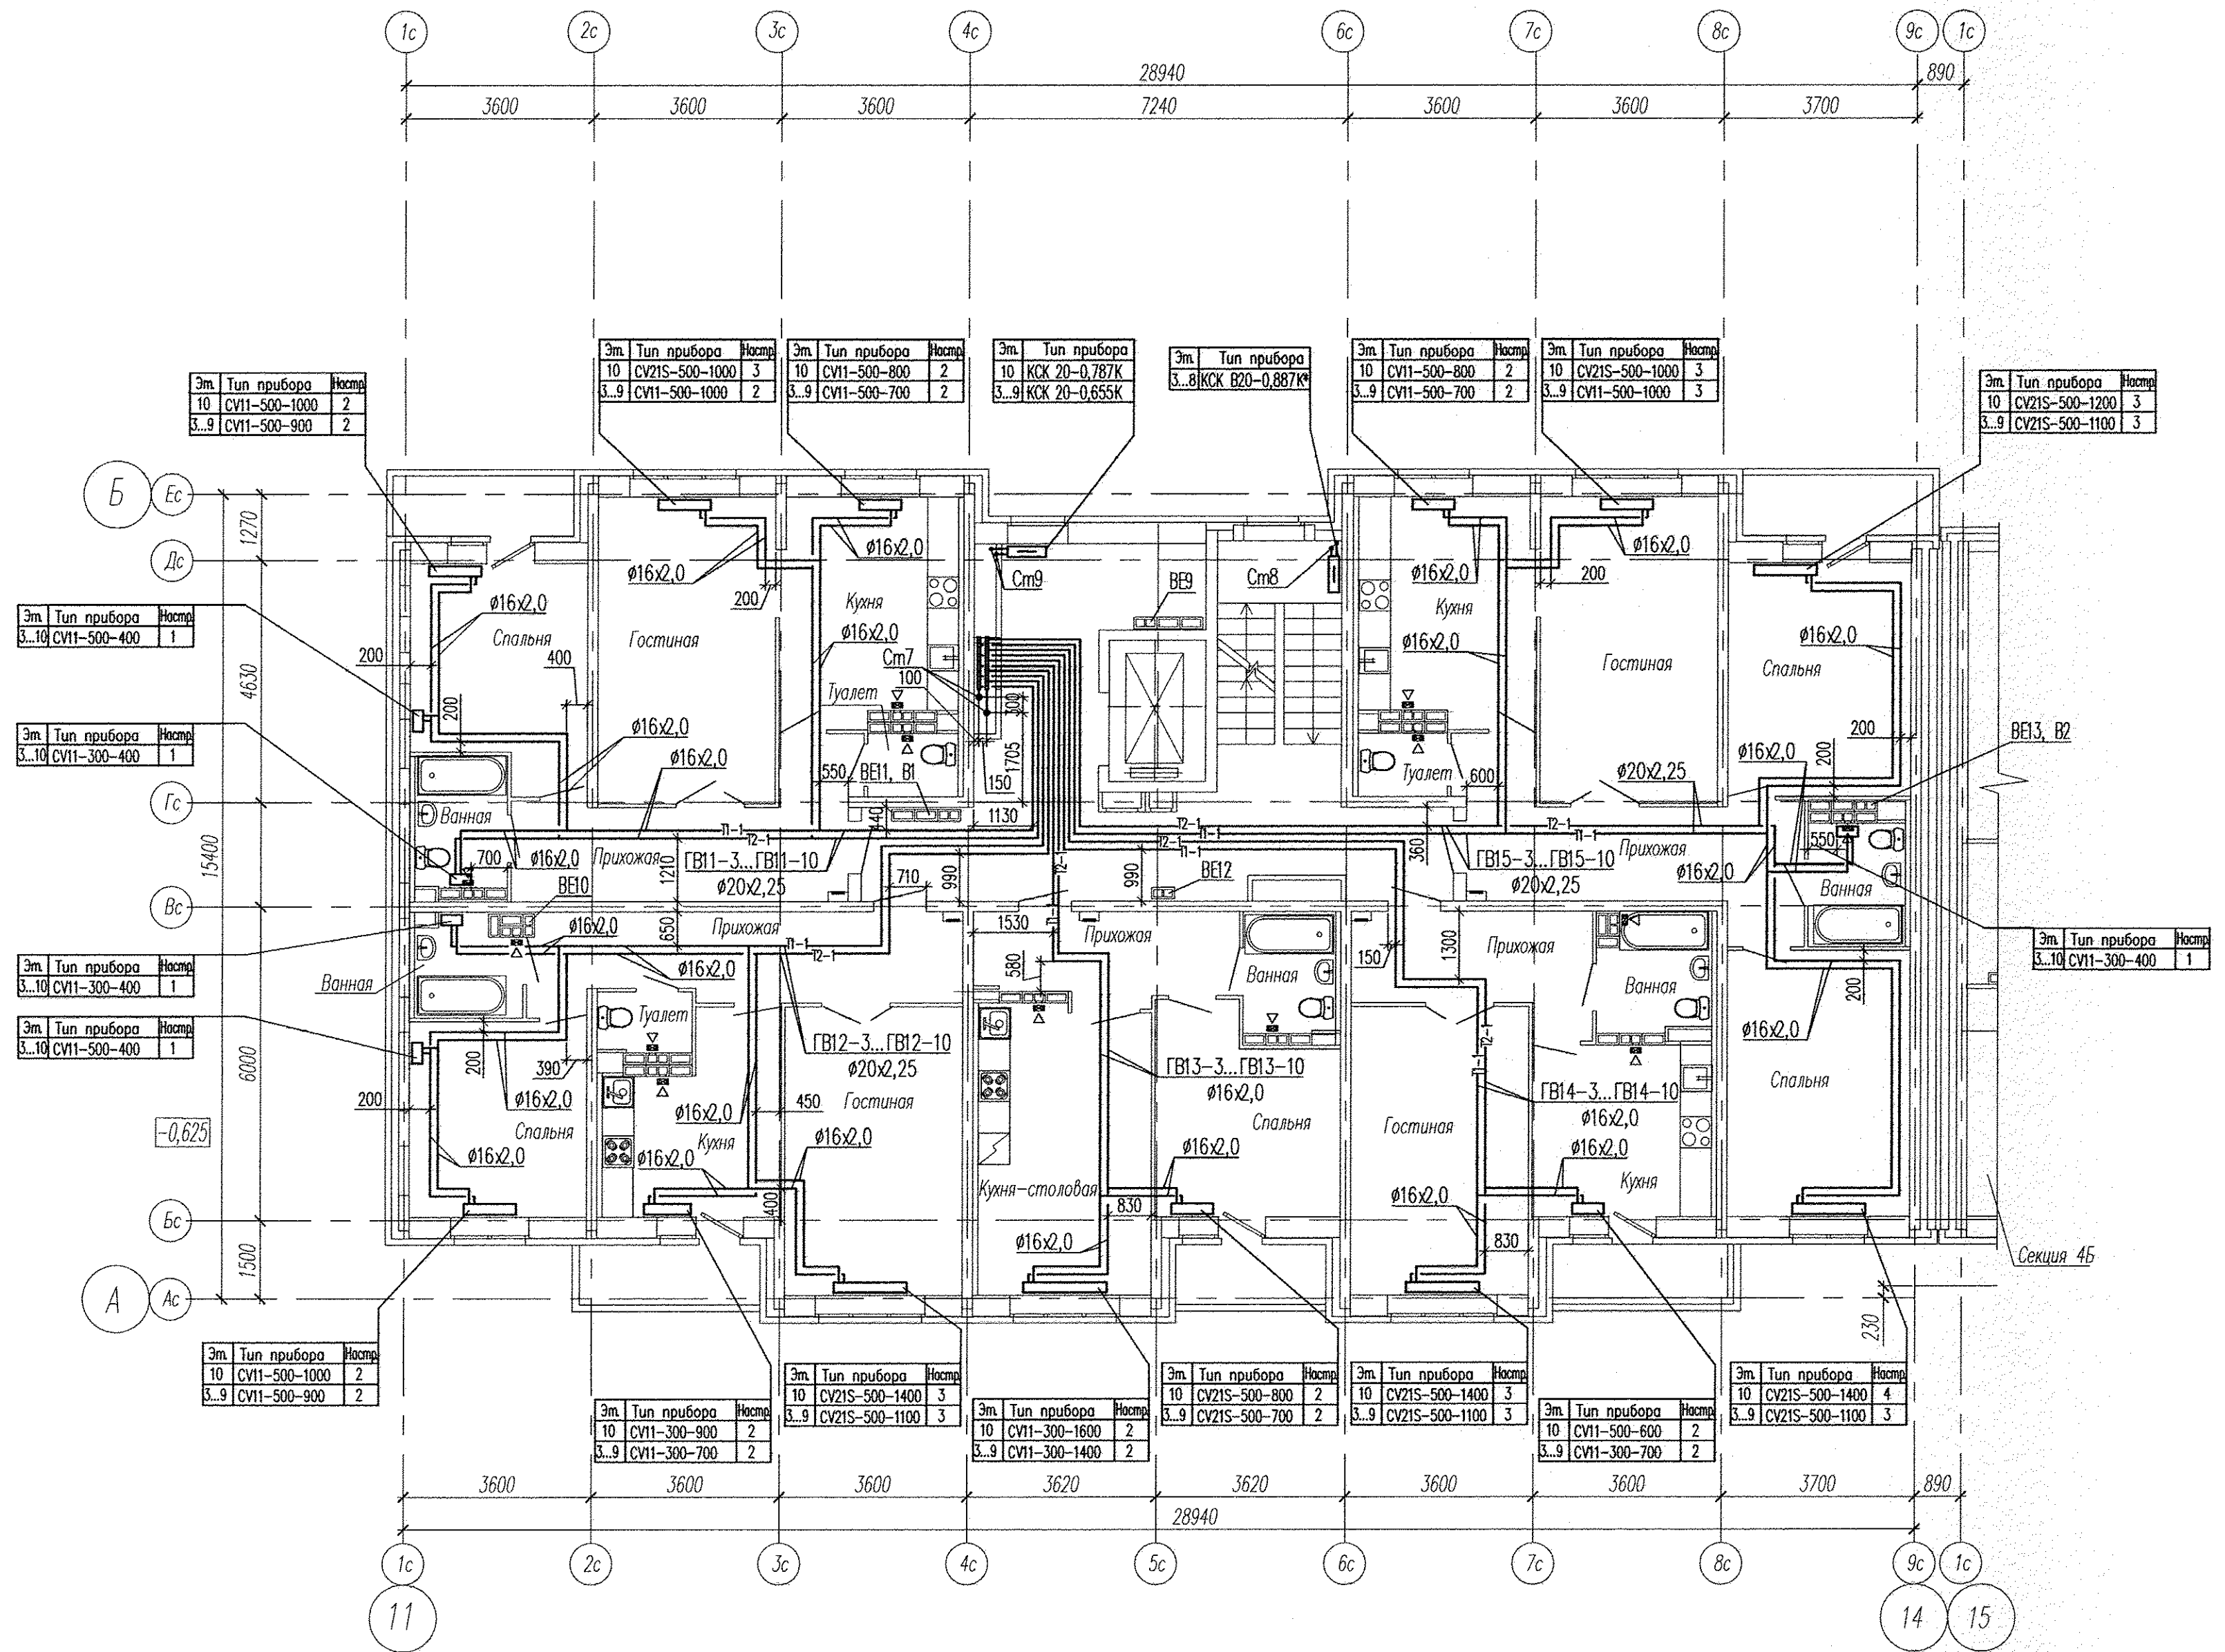

Эт.	Тип прибора	Количество
10	CV11-500-1000	2
3..9	CV11-500-900	2

Эт.	Тип прибора	Количество
3..10	CV11-300-400	1

Эт.	Тип прибора	Количество
3..10	CV11-300-400	1

Эт.	Тип прибора	Количество
3..10	CV11-300-400	1

Эт.	Тип прибора	Количество
3..10	CV11-500-400	1

-0,625

Эт.	Тип прибора	Количество
10	CV11-500-1000	2
3..9	CV11-500-900	2

Эт.	Тип прибора	Количество
10	CV11-300-900	2
3..9	CV11-300-700	2

Эт.	Тип прибора	Количество
10	CV21S-500-1400	3
3..9	CV21S-500-1100	3

Эт.	Тип прибора	Количество
10	CV11-300-1600	2
3..9	CV11-300-1400	2

Эт.	Тип прибора	Количество
10	CV21S-500-800	2
3..9	CV21S-500-700	2

Эт.	Тип прибора	Количество
10	CV21S-500-1400	3
3..9	CV21S-500-1100	3

Эт.	Тип прибора	Количество
10	CV11-500-600	2
3..9	CV11-300-700	2

Эт.	Тип прибора	Количество
10	CV21S-500-1400	4
3..9	CV21S-500-1100	3

Эт.	Тип прибора	Количество
10	CV21S-500-1200	3
3..9	CV21S-500-1100	1

Примечание:

- в вентканалах 3-8 этажей установить решетки ВР 120x200(н)
- в вентканалах 9,10 этажей вместо решеток установить бытовые вентиляторы ВЗ

АПУ2-129-04А-0В

Жилые дома со встроенными детскими дошкольными учреждениями и встроенными жилыми помещениями с подземной автостоянкой по ул. Академика Вонсовского-ул.1А (название условное)-Красноярск-Анатолия Мехренцева в Ленинском районе г.Екатеринбурга, участок 1.

Изм.	Код.уч.	Лист	№ док.	Подпись	Дата	Жилой дом №4 секция А	Страница	Лист	Листов
							Р	5	
Гл. спец.		Ашхмин		<i>[Signature]</i>	12.13.	План 3..10 этажа	340 "Корпорация "Атомстройкомплекс"		
Н. контр.		Рыжкова		<i>[Signature]</i>	12.13.				
Проверил		Ашхмин		<i>[Signature]</i>	12.13.				
Разработал		Путрова		<i>[Signature]</i>	12.13.	КОПИРОВАЛ			ФОРМАТ А2

Инв. № подл. Подпись и дата  
 Взам. инв. №  
 Лист 1 из 15